



**NOTAS:**

- 1 - \*As sinalizações verticais e horizontais serão executadas e projetadas pela Secretaria competente da Prefeitura do município de Mauá.
- 2- Estacas com intervalos de 20m
- 3 - Não serão executados serviços nas guias, sarjetas e passeios.
- 4 - Unidades em metro, exceto indicado o contrário.
- 5 - Etapas de execução do recapeamento:
  - 1 - Instalação da Placa de Obra
  - 2 - Fresagem de Pavimento Asfáltico
  - 3 - Carga e Remoção de entulho
  - 4 - Execução de pavimento com concreto asfáltico
  - 5 - Levantamento dos tampos dos poços de visitas

**ANEXO XVIII - PROJETO BÁSICO**

Nº	DATA	REVISÃO	EXECUTADO POR
0	NOV/21	EMISSÃO INICIAL	

**AV. WALDEMAR JESUINO DA SILVA**  
 Área total de recapeamento = 8.115m<sup>2</sup>  
 Extensão = 845m  
 PV no trecho = 10 unidades  
 Largura média = 9,60m  
 Área de recapeamento em APP = 7100m<sup>2</sup>


**LEGENDA**

- RECAPEAMENTO
- APP
- TAMPÃO A SER NIVELADO
- INTERVENÇÃO FORA DE APP
- RAMPA DE ACESSIBILIDADE
- ELEVÇÃO DO TERRENO (m)
- ESTACAS
- BOCA DE LOBO LATERAL

**PERFIL DE ELEVÇÃO:**



**SEÇÃO TIPO DO PAVIMENTO**

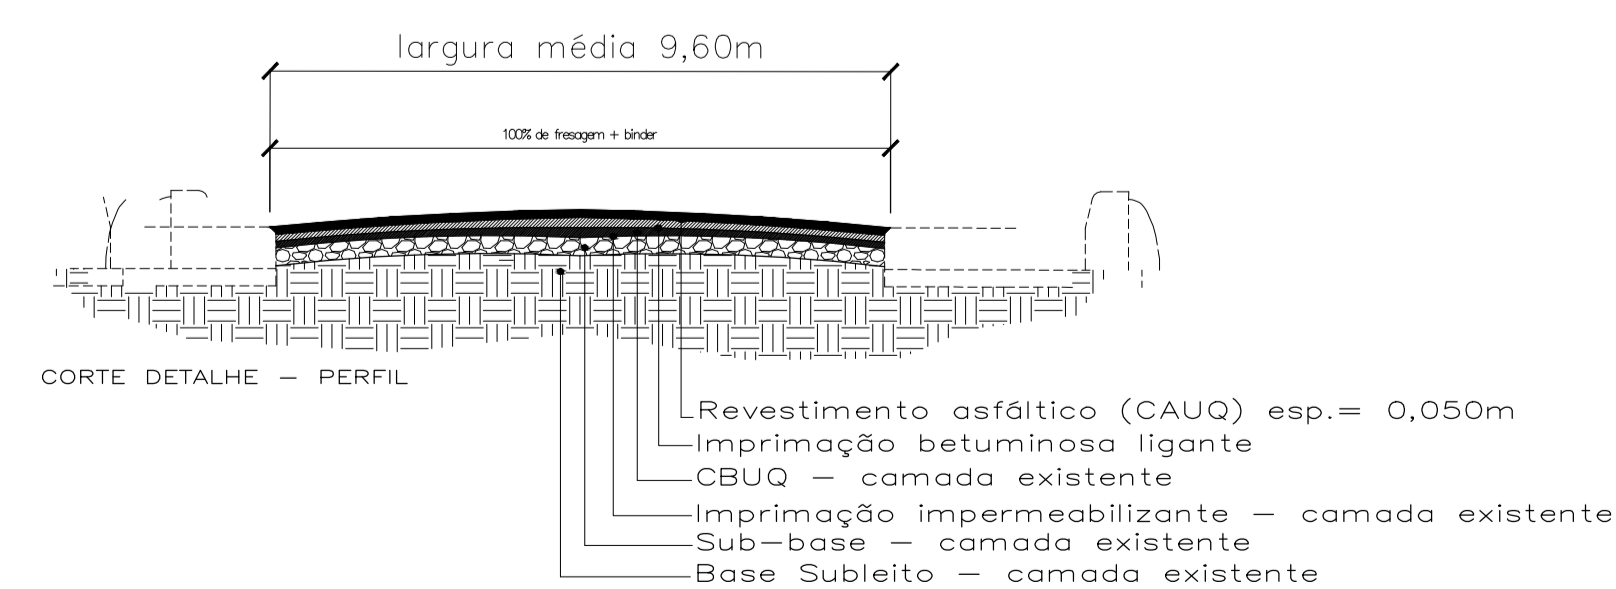

<b>PREFEITURA MUNICIPAL DE MAUÁ</b> - Secretaria de Obras - DIVISÃO TÉCNICA DE PROJETOS E FISCALIZAÇÃO DE OBRAS			
PROJETO	PRANCHA		
RECAPEAMENTO ASFÁLTICO - INTERVENÇÃO EM APP	01/01		
LOCAL	ESCALA		
RUA WALDEMAR JESUINO DA SILVA	S/ESCALA		
	REVISÃO		
	0		
RESPONSÁVEL TÉCNICO	ART Nº:	FASE DO PROJETO	DATA:
MARCO AURELIO PIRINELLI DA SILVA	28027230210468389	Projeto Básico	22/11/2021
ASS.	APROVADO POR:		