

TABELA 1 - ESPECIFICAÇÕES TÉCNICAS DO RECAPE:

LEGENDA	MATERIAL
①	FRESAGEM (3 A 5 CM)
②	CBUQ (5 CM)
③	IMPRIMADURA BETUMINOSA LIGANTE
④	ESTRUTURA DO PAVIMENTO REMANESCENTE

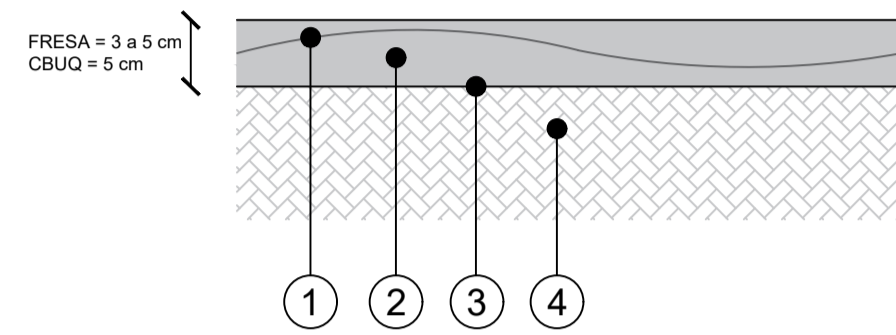


TABELA 2 - ESPECIFICAÇÕES TÉCNICAS DE RECUPERAÇÃO DA BASE PONTUAL:

LEGENDA	MATERIAL
①	FRESAGEM (3 A 5 CM)
②	CBUQ (5 CM)
③	IMPRIMADURA BETUMINOSA LIGANTE
④	RAP / BINDER (5 A 10 CM)
⑤	IMPRIMADURA BETUMINOSA IMPERMEABILIZANTE
⑥	ESTRUTURA DO PAVIMENTO REMANESCENTE


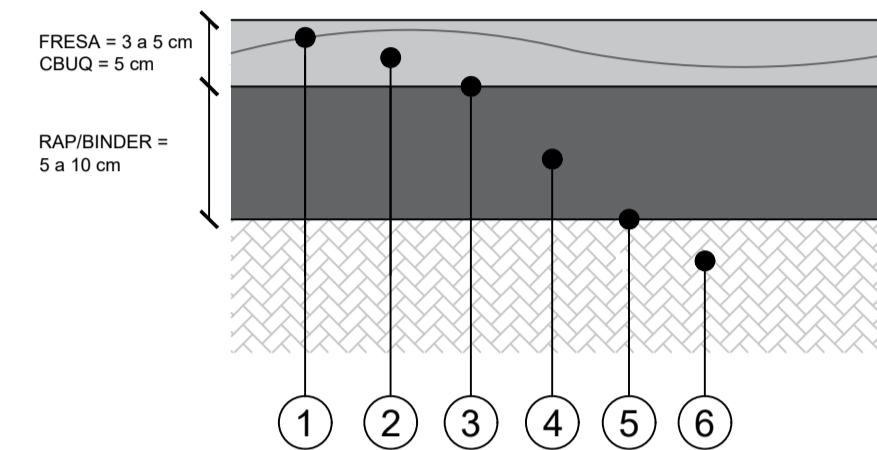


TABELA 3 - ESPECIFICAÇÕES TÉCNICAS DO NIVELAMENTO DOS PV'S:

LEGENDA	MATERIAL
①	LAJE EM CONCRETO
②	TAMPA DO PV
③	CORPO DO PV
④	ESTRUTURA DO PAVIMENTO REMANESCENTE

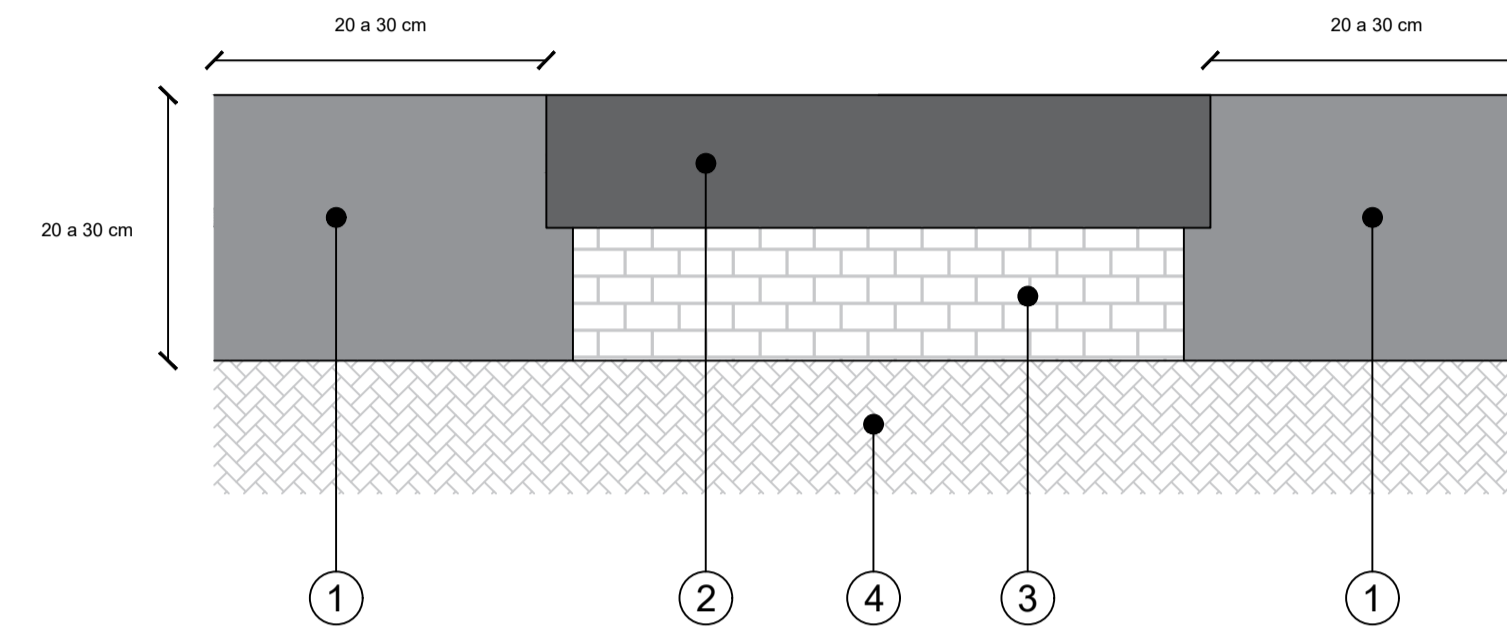


LEGENDA:

- EIXO DA VIA A SER RECUPERADA
- ▒ ÁREA DE REFORMA DO PAVIMENTO
- ▒ GUIAS EXISTENTES
- ▒ SARJETAS EXISTENTES
- ▒ SARJETÃO A RECUPERAR/CONSTRUIR


NOTAS:

- 1 - DIMENSÕES E COTAS EM CENTÍMETROS (SEÇÕES), EXCETO INDICAÇÃO CONTRÁRIA.
- 2 - O PROJETO PREVÊ A RECONSTRUÇÃO DA PAVIMENTAÇÃO DA VIA NO TRECHO INDICADO.
- 3 - AS GUIAS, SARJETAS E SARJETÕES FALTANTES E/OU DANIFICADAS DEVERÃO SER INSTALADAS.
- 4 - AS CALÇADAS QUE SOFREREM DANOS EM DECORRÊNCIA DAS OBRAS DEVERÃO SER REFORMADAS E/OU ADEQUADAS.
- 5 - DEVERÃO SER REFORMADOS OS LEITOS ONDE HOUVER PAINÉIS E/OU ABERTURAS NO PAVIMENTO EXISTENTE.
- 6 - A EMPRESA CONTRATADA RESPONSÁVEL PELA OBRA DEVERÁ VERIFICAR PREVIAMENTE AS INTERFERÊNCIAS, CONSTANDO OU NÃO NOS DESENHOS DOS PROJETOS.
- 7 - SERÁ MANTIDA A CONFIGURAÇÃO DA DRENAGEM EXISTENTE, INTERFERÊNCIAS, CONSTANDO OU NÃO NOS DESENHOS DOS PROJETOS.


DETALHE EXECUTIVO

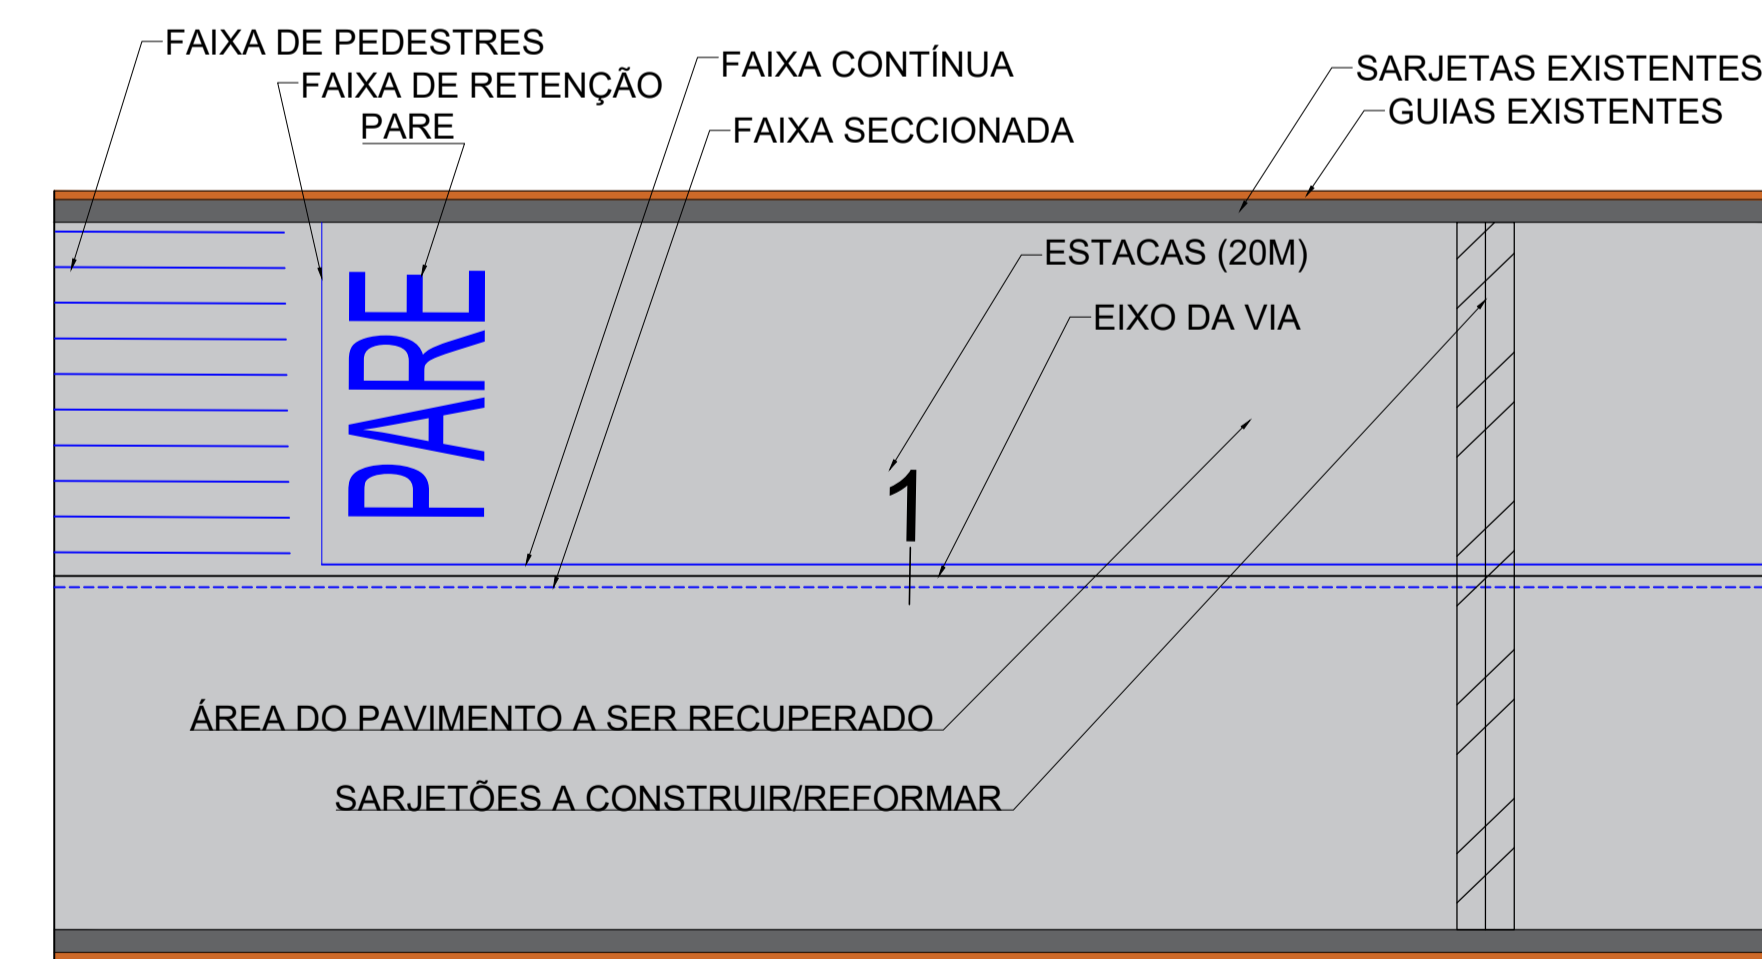


DETALHE 1 - FAIXA DE PEDESTRES

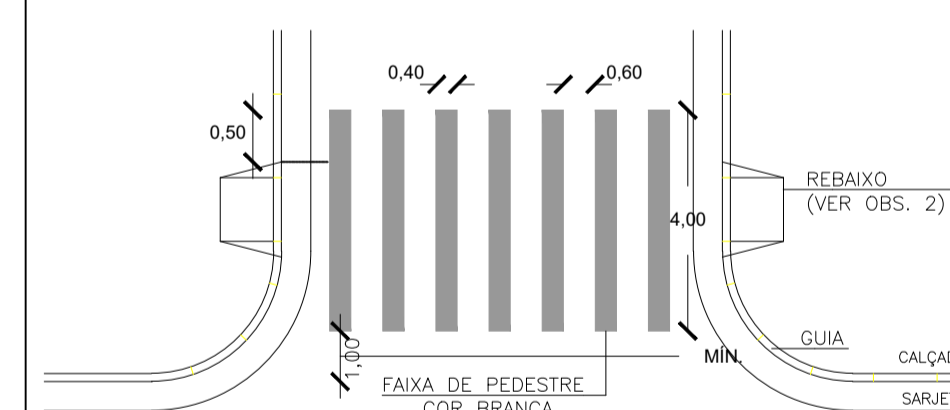


DETALHE 2 - LEGENDA "PARE"

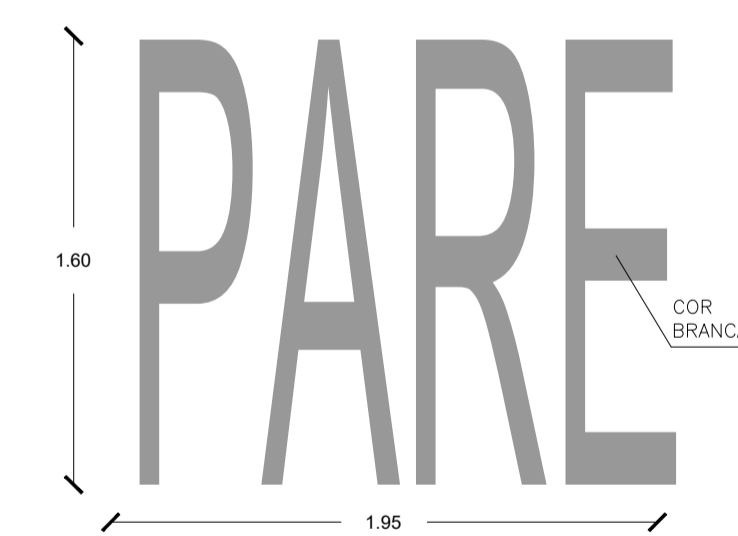

DETALHE 3a - LINHA DIVISÓRIA DE FLUXOS DE TRÁFEGO

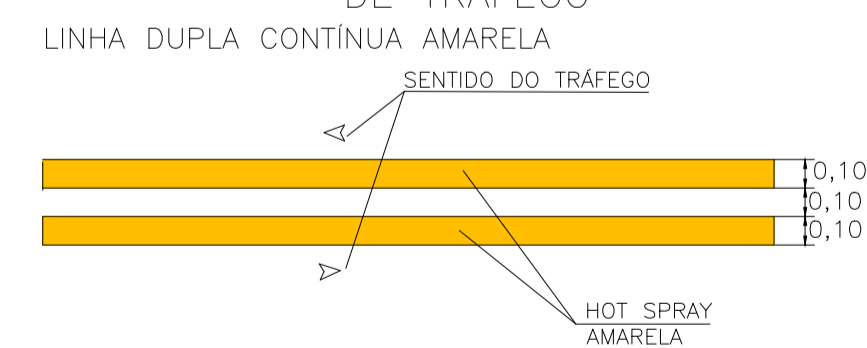

DETALHE 3b - LINHA DE CONTINUIDADE/LINHA TRACEJADA

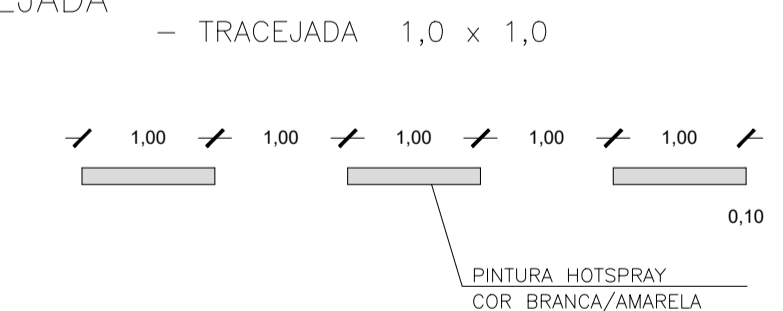

REVISÃO Nº	DATA	NATUREZA DA REVISÃO	EXECUÇÃO	VERIFICAÇÃO	APROVAÇÃO	DOCUMENTO DE REFERENCIA	DATA	FIRMA	Nº DO DESENHO
A	JULHO/2022	EMISSÃO INICIAL							



PREFEITURA DO MUNICÍPIO DE MAUÁ
SECRETARIA DE OBRAS

DESENHO Nº: DE-PAV-000-01	ESCALA: 1:250
PROJETO	
DESENHO	
VERIFICAÇÃO	
APROVAÇÃO	
ASSINATURA	
ART-Nº	

OBJETO: PROJETOS DE RECUPERAÇÃO DE PAVIMENTAÇÃO DE VIAS URBANAS DO MUNICÍPIO DE MAUÁ	OPERAÇÃO
PROJETO EXECUTIVO DE PAVIMENTAÇÃO - SEÇÕES	TRABALHO
DES.Nº: 000	DES.Nº
ASSINATURA:	APROVADO POR:
DATA: 07/2022	REVISÃO: A