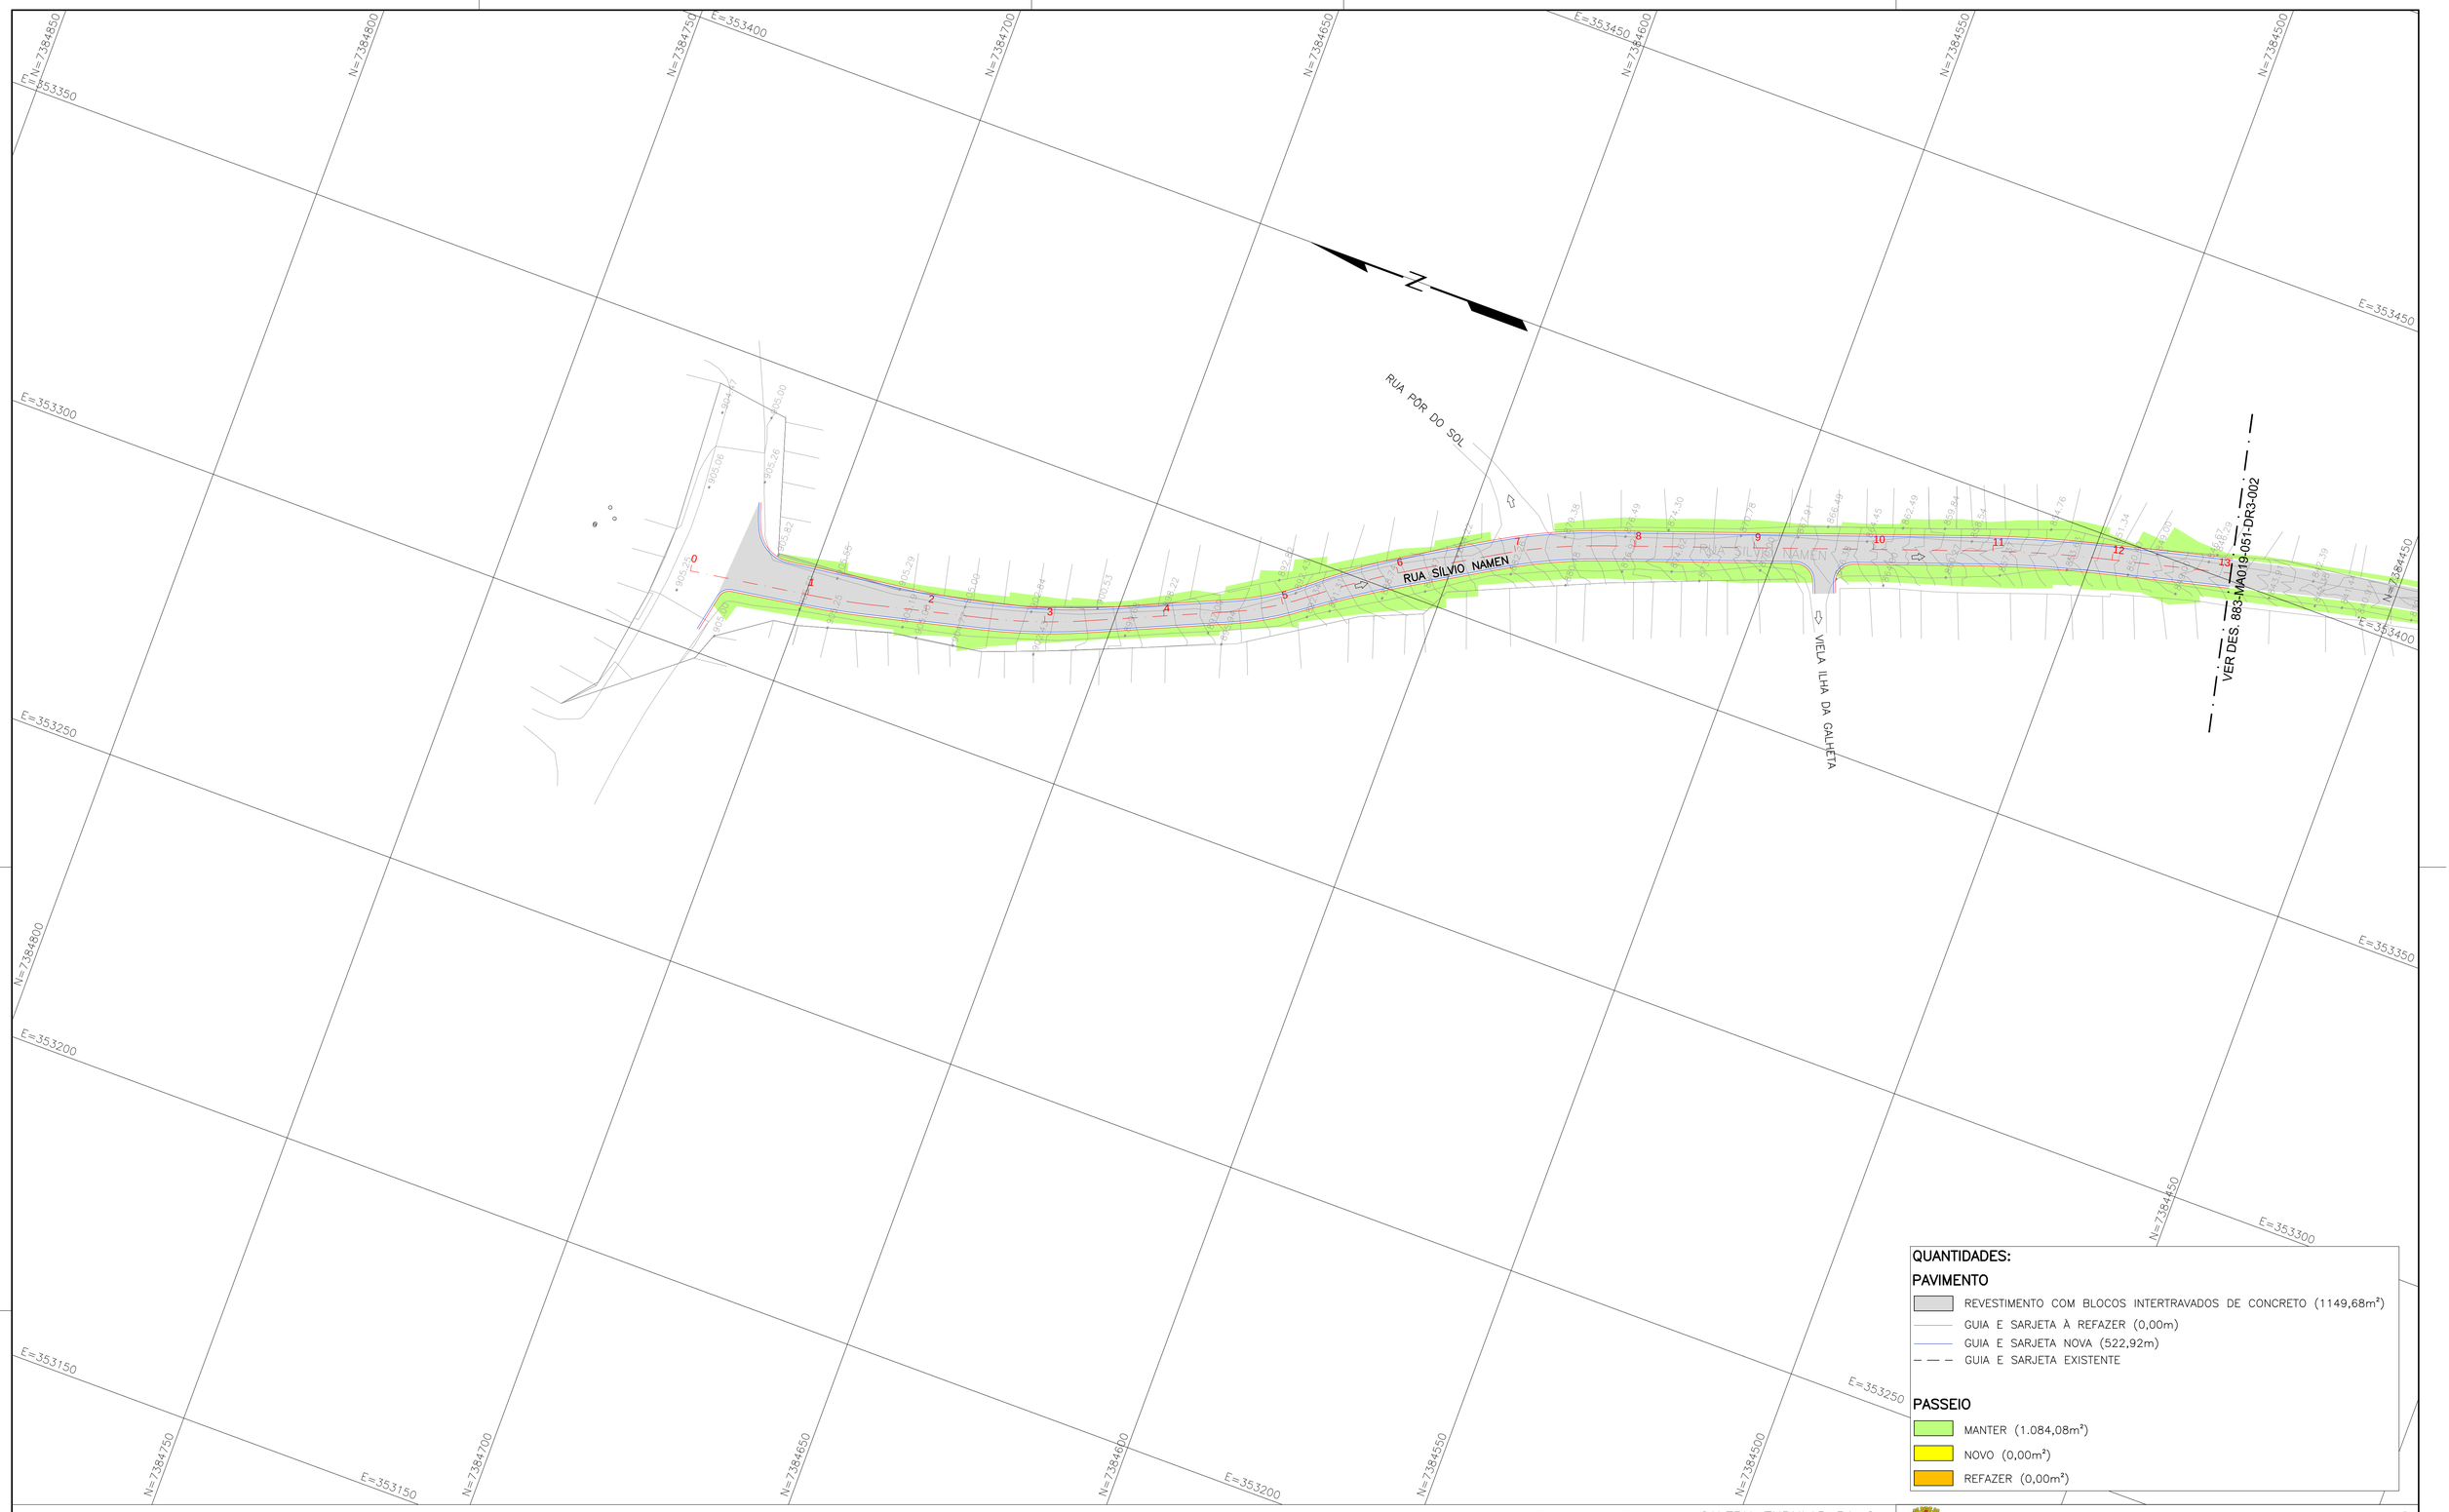

QUANTIDADES:

PAVIMENTO

- REVESTIMENTO COM BLOCOS INTERTRAVADOS DE CONCRETO (1149,68m²)
- GUIA E SARJETA À REFAZER (0,00m)
- GUIA E SARJETA NOVA (522,92m)
- GUIA E SARJETA EXISTENTE

PASSEIO

- MANTER (1.084,08m²)
- NOVO (0,00m²)
- REFAZER (0,00m²)

NOTAS:

1 – MEDIDAS EM METRO, EXCETO ONDE INDICADAS.

LEGENDA:

- GALERIA TUBULAR
- MURO DE ALA
- BOCA DE LOBO DUPLA
- BOCA DE LOBO TRIPLA PROJETADA
- POÇO DE VISITA PROJETADO
- REDE DE GALERIA EXISTENTE
- POÇO DE VISITA EXISTENTE
- BOCA DE LOBO EXISTENTE
- CAIXA
- BOCA DE LEÃO
- ESCOAMENTO SUPERFICIAL
- PONTO ALTO
- PONTO BAIXO
- CURSO D'ÁGUA

ABREVIAÇÕES:

Ø – DIÂMETRO DO TUBO
C – COMPRIMENTO DO TUBO
i – DECLIVIDADE DO TUBO
N – COORDENADA NORTE
E – COORDENADA LESTE

QUANTIDADES–DRENAGEM:

BOCAS DE LOBO

BL SIMPLES – 00un.
BL DUPLA – 00un.
BL TRIPLA – 00un.

BOCAS DE LEÃO

BL SIMPLES – 00un.
BL DUPLA – 00un.
BL TRIPLA – 00un.

RECONSTRUÇÃO DE BOCAS DE LOBO

BL SIMPLES – 00un.
BL DUPLA – 00un.
BL TRIPLA – 00un.

GALERIA TUBULAR PA–2

Ø0,50 – 0,00m.
Ø0,60 – 0,00m.
Ø0,80 – 0,00m.

POÇO DE VISITA – 00un.
MURO DE ALA PARA TUBO DE Ø0,60 – 00un.

REVISÃO Nº	DATA	NATUREZA DA REVISÃO	EXECUÇÃO	VERIFICAÇÃO	APROVAÇÃO	DOCUMENTO DE REFERENCIA	DATA	FIRMA	Nº DO DESENHO
F	25/10/19	AJUSTE NA LEGENDA E NAS QUANTIDADES	CAUÊ						
E	09/11/18	AJUSTE NA LEGENDA E NAS QUANTIDADES	JULIO						
D	01/11/2018	ÁREA DE GUIA E SARJETA	YAGO						
C	31/10/2018	ÁREAS DE PAVIMENTO	YAGO						
B	16/10/2018	GERAL	ANDERSON						
A	22/03/2018	REVISÃO TOPOGRAFIA	ANDERSON						

PREFEITURA DO MUNICíPIO DE MAUÁ

SECRETARIA DE OBRAS

OBJETO: PROJETO EXECUTIVO DE DRENAGEM RUA SILVIO NAMEN TRAÇADO EM PLANTA		ESCALA: 1:500 REVISÃO: F
PROJETO: NELSON MIGUEL JÚNIOR	ART: 28027230190654221	DES.Nº: DR3-001
RESPONSÁVEL TÉCNICO REVISÃO	CREA/CAU: 0600766947-SP	DATA: MARÇO/18
ASSINATURA	APROVADO POR:	

883–MA019–051–DR3–001_F