


PLANTA PAV. TÉRREO
ESCALA 1:100

ÁREA CONSTRUÍDA GINÁSIO 1.370,00m²

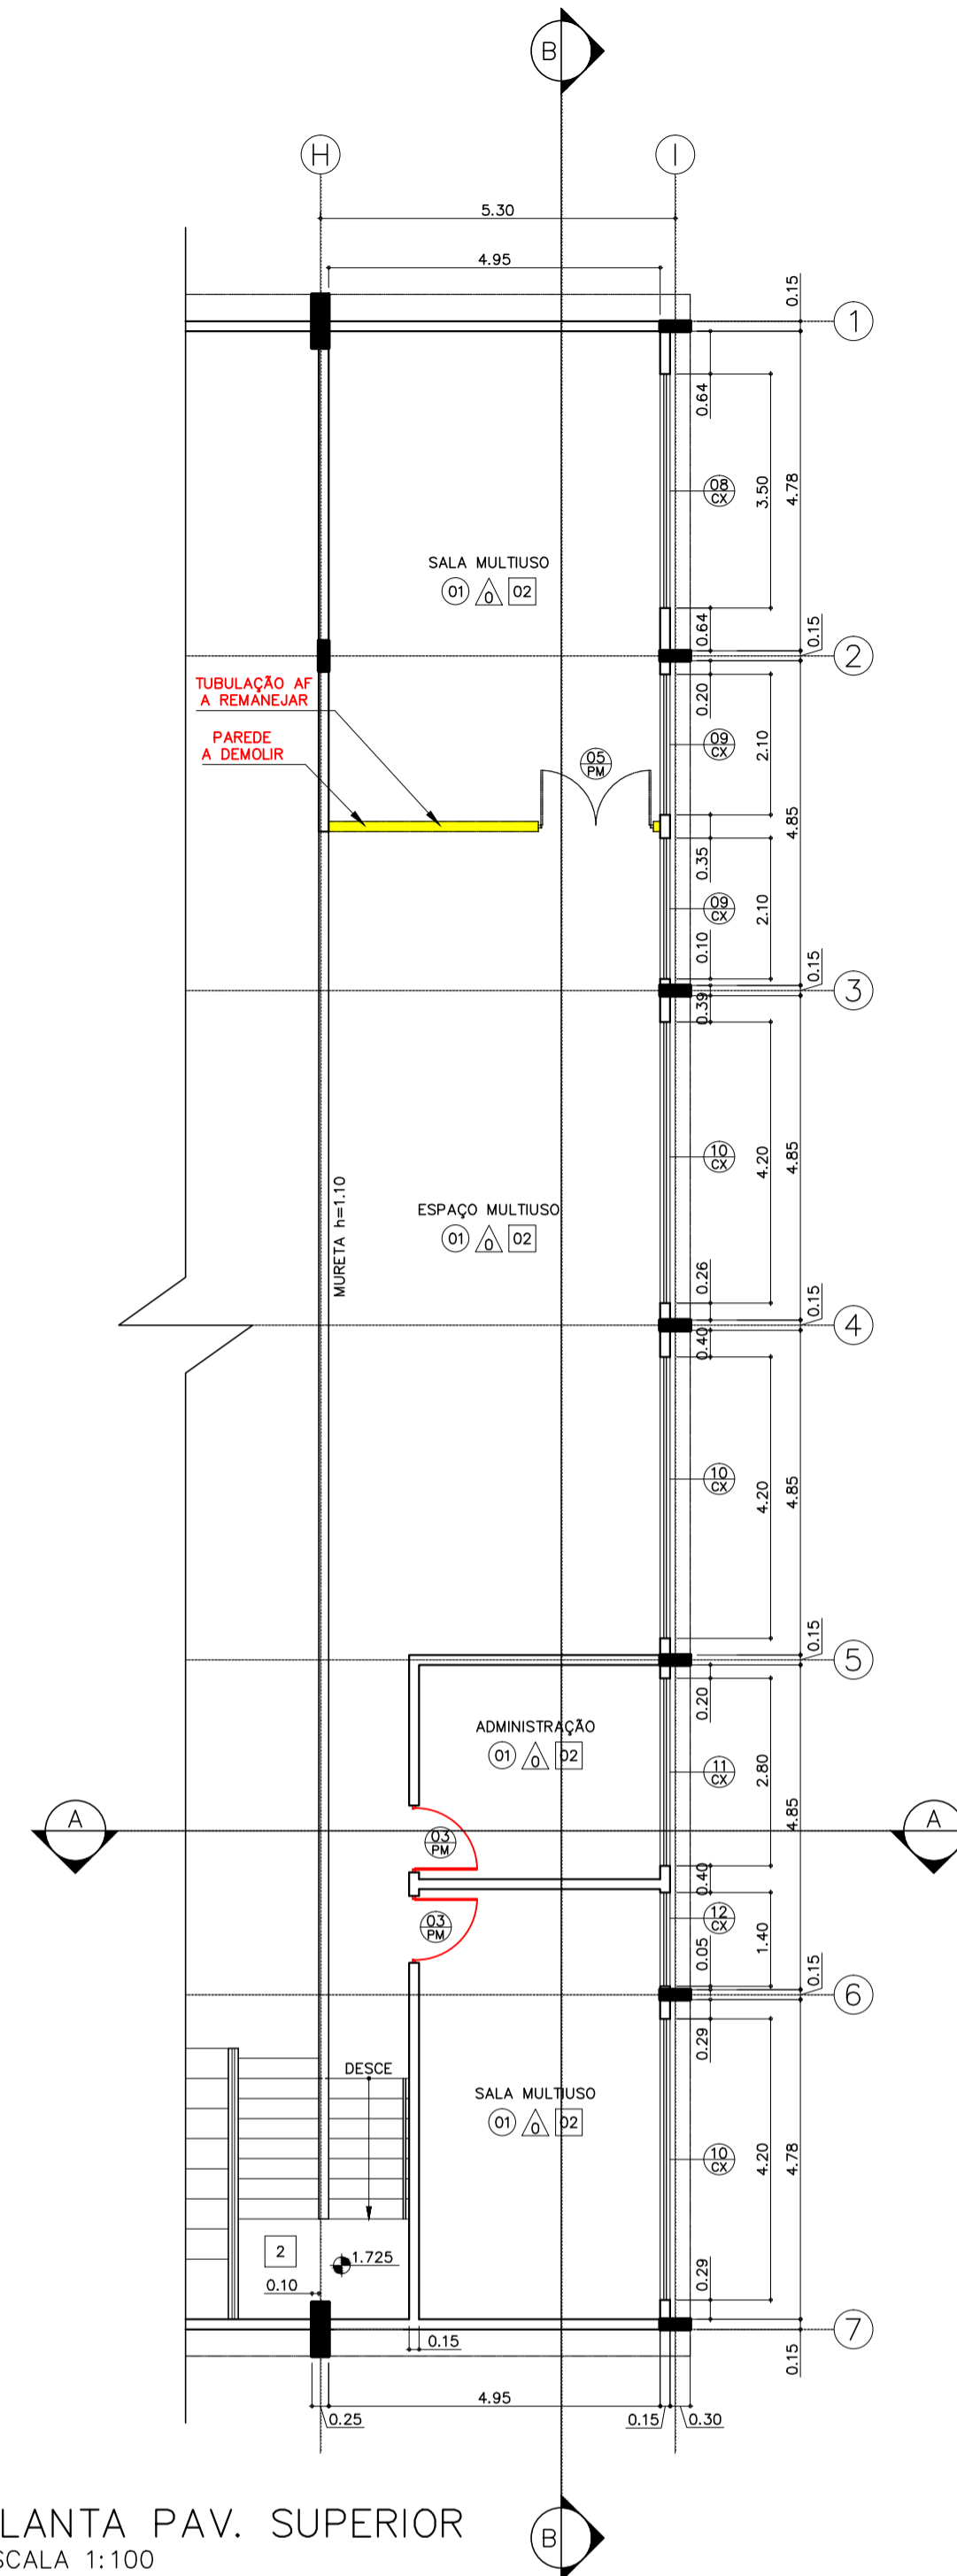

PLANTA PAV. SUPERIOR
ESCALA 1:100

IMPORTANTE

- PROJETO CONFORME AS NORMAS TÉCNICAS DE ACESSIBILIDADE O SPDA EXISTENTE
- EXECUTAR GRADIL EXTERNO
- EXECUTAR REPAROS PAREDE COM AZULEJO E PISO.
- EXECUTAR TELA NA QUADRA E ESCADA
- TROCA DE VASO SANITÁRIOS
- TROCA DE PORTAS
- EXECUTAR INSTALAÇÃO DE GLP.
- EXECUTAR PINTURA GERAL INTERNA E EXTERNA DA QUADRA PRINCIPAL, MURETAS, ABRIGOS, GRADIS E TELAS
- EXECUTAR PINTURA GERAL DOS PISOS DAS QUADRAS.
- EXECUTAR REVISÃO GERAL DA COBERTURA DA QUADRA PRINCIPAL (TELHAS, CALHAS, RUFOS E DUTOS DE DESCIDA AP

- TODAS AS COTAS E NÍVEIS E METROS;
- DEVERÃO SER CONFERIDAS AS DIMENSÕES, COTAS E NÍVEIS NO LOCAL;
- NÃO DEVERÃO TOMAR MEDIDAS EM ESCALA;
- SANITÁRIOS PARA DEFICIENTES FÍSICOS DEVERÃO ATENDER A NBR-9050/1994;
- PARA ESPECIFICAÇÕES DOS MATERIAIS, CONSULTAR MEMORIAL DESCRITIVO;
- TODOS OS MATERIAIS A SEREM UTILIZADOS SERÃO OS DISCRIMINADOS OU SIMILAR.

PISO

- 1 - PISO CERÂMICO 30x30cm, PI-5(COR A DEFINIR)
- 2 - PISO DE CIMENTO QUEIMADO
- 3 - PISO EM CONCRETO DE 20 MPA ESP.:7CM C/ SELANTE ELÁSTICO EM BASE DE POLIURETANO SOBRE LASTRO DE CONCRETO 1:3:5 ESPESSURA 3CM
- 4 - ÁREA

FORRO

- 1 - EMBOÇO,REBOCO FINO E PINTURA EM LÁTEX PVA, BRANCO NEVE
- 2 - REPAROS DE VAZAMENTO COBERTURA DO GINÁSIO (ESTRUTURA METÁLICA APARENTE COM TELHA METÁLICA)

CAIXILHOS - TODOS OS CAIXILHOS, COM EXCEÇÃO DOS ELEMENTOS VAZADOS, RECEBERÃO TELA DE PROTEÇÃO METÁLICA 1"x1" - PINTURA ESMALTE SINTÉTICO (COR A DEFINIR).

- 1 - VITRO BASCULANTE DE FERRO 3.50x1.00x1.50m, PINTURA ESMALTE ACETINADA(COR A DEFINIR)
- 2 - VITRO BASCULANTE DE FERRO 2.10x1.00x1.50m, PINTURA ESMALTE ACETINADA(COR A DEFINIR)
- 3 - VITRO BASCULANTE DE FERRO 2.10x0.80x1.70m, PINTURA ESMALTE ACETINADA(COR A DEFINIR)
- 4 - VITRO BASCULANTE DE FERRO 1.40x0.80x1.70m, PINTURA ESMALTE ACETINADA(COR A DEFINIR)
- 5 - VITRO BASCULANTE DE FERRO 2.80x0.80x1.70m, PINTURA ESMALTE ACETINADA(COR A DEFINIR)
- 6 - VITRO BASCULANTE DE FERRO 4.20x0.80x1.70m, PINTURA ESMALTE ACETINADA(COR A DEFINIR)
- 7 - ELEMENTO DE CONCRETO VAZADO, PRÉ-MOLDADO, DIM 0.39x0.39x0.08m(COR A DEFINIR)
- 8 - VITRO BASCULANTE DE FERRO 3.50x1.00x1.10m, PINTURA ESMALTE ACETINADA(COR A DEFINIR)
- 9 - VITRO BASCULANTE DE FERRO 2.10x1.00x1.10m, PINTURA ESMALTE ACETINADA(COR A DEFINIR)
- 10 - VITRO BASCULANTE DE FERRO 4.20x1.00x1.10m, PINTURA ESMALTE ACETINADA(COR A DEFINIR)
- 11 - VITRO BASCULANTE DE FERRO 2.80x1.00x1.10m, PINTURA ESMALTE ACETINADA(COR A DEFINIR)
- 12 - VITRO BASCULANTE DE FERRO 1.40x1.00x1.10m, PINTURA ESMALTE ACETINADA(COR A DEFINIR)
- 13 - ELEMENTO DE CONCRETO VAZADO, PRÉ - MOLDADO, DIM.:0.40x0.50x0,08m (COR A DEFINIR)

PORTAS - TODAS AS PORTAS INDICADAS NA COR VERMELHA SERÃO SUBSTITUÍDAS.

- 1 - PORTA DIVISÓRIA 0.80x2.10m, (A MANTER)
- 2 - PORTA DE MADEIRA 0.60x1.50m, PINTURA ESMALTE ACETINADA(COR A DEFINIR)
- 3 - PORTA DE MADEIRA 0.90x2.10m, PINTURA ESMALTE ACETINADA(COR A DEFINIR)
- 4 - PORTA DE MADEIRA 0.80x2.10m, PINTURA ESMALTE ACETINADA(COR A DEFINIR)
- 5 - PORTA DE MADEIRA 1.60x2.10m, PINTURA ESMALTE ACETINADA(COR A DEFINIR)
- 6 - PORTA DE FERRO 1.60x2.10m, PINTURA ESMALTE ACETINADA(COR A DEFINIR)

PORTÕES

- 1 - PORTÃO DE GRADE METÁLICO 4,00x2,20m., PINTURA ESMALTE SINTÉTICO (COR A DEFINIR)
- 2 - PORTÃO DE GRADE METÁLICO 3,00x2,20m., PINTURA ESMALTE SINTÉTICO (COR A DEFINIR)
- 3 - PORTÃO EM TELA METÁLICA #1,00X1,00cm., 0,50 x 0,90m., PINTURA ESMALTE SINTÉTICO (COR A DEFINIR)
- 4 - PORTÃO EM TELA TIPO ALAMBRADO 1,00 x 1,00m., PINTURA ESMALTE SINTÉTICO (COR A DEFINIR)
- 5 - PORTÃO EM TELA TIPO ALAMBRADO 1,00 x 2,00m., PINTURA ESMALTE SINTÉTICO (COR A DEFINIR)

PAREDES

- TODAS AS PAREDES INTERNAS E EXTERNAS RECEBERÃO PINTURA EM LÁTEX ACRILICO (COR A DEFINIR).
- NAS ÁREAS MOLHADAS, AS PAREDES SERÃO REFORMADAS E RECEBERÃO REVESTIMENTO EM AZULEJO 15x15cm. NA COR BRANCA, ATÉ O TETO, ONDE INDICADO.

ENG. ROBERTO J.O. BASTOS
CREA-5063101963- ART N°9222122014563742



PROJETO		PRANCHA	
REFORMA E MODERNIZAÇÃO DO GINÁSIO POLIESPORTIVO JOSÉ BOSCARIOL		02/04	
ASSUNTO		REVISÃO	
QUADRA 1 - PRINCIPAL		V	
LOCAL	LF:	DATA	
RUA BRASIL		ABRIL/2014	
PQ DAS AMÉRICAS - MAUÁ - SP			
PROJETO: ROBERTO BASTOS	DESENHO: ADILSON	ESCALA: INDICADA	FASE DO PROJETO: Projeto Básico
CONFERIDO POR:	APROVADO POR:	DATA	
		ABRIL/2014	
CONFERIDO EM:	APROVADO EM:		