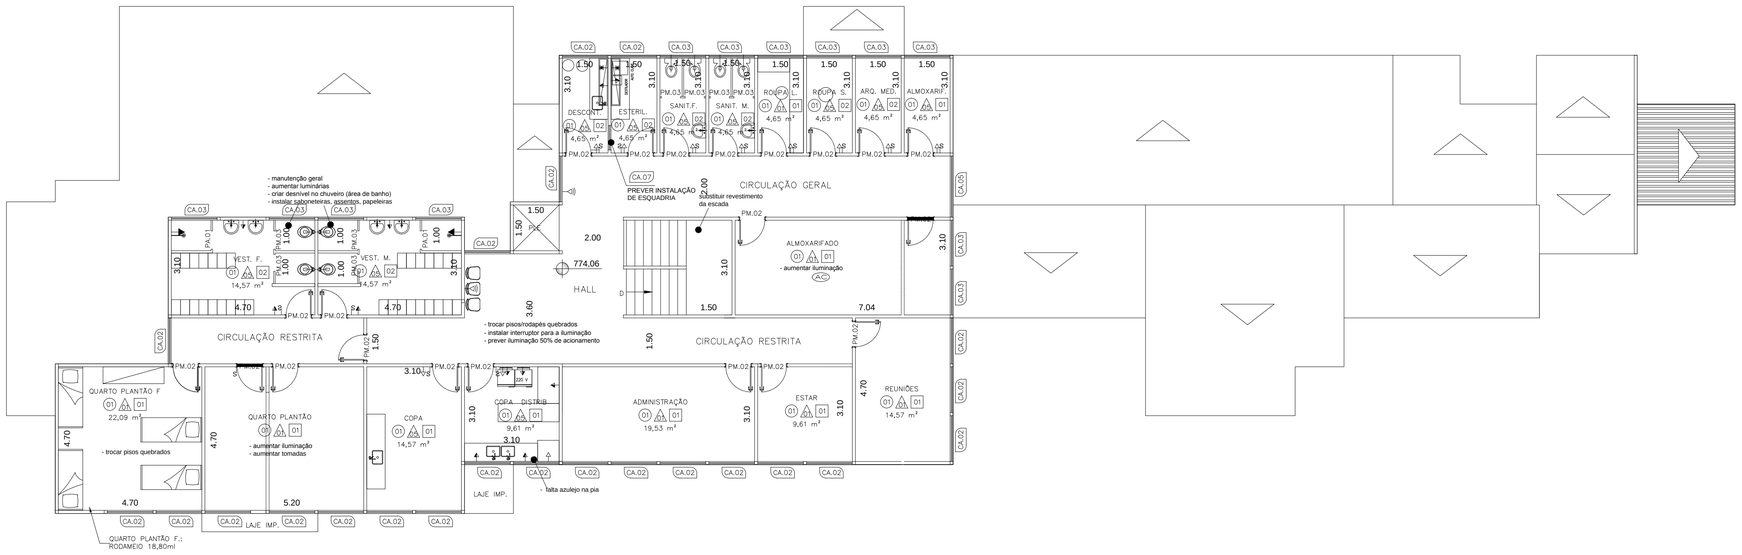

PAV. SUPERIOR

ESC. 1:100

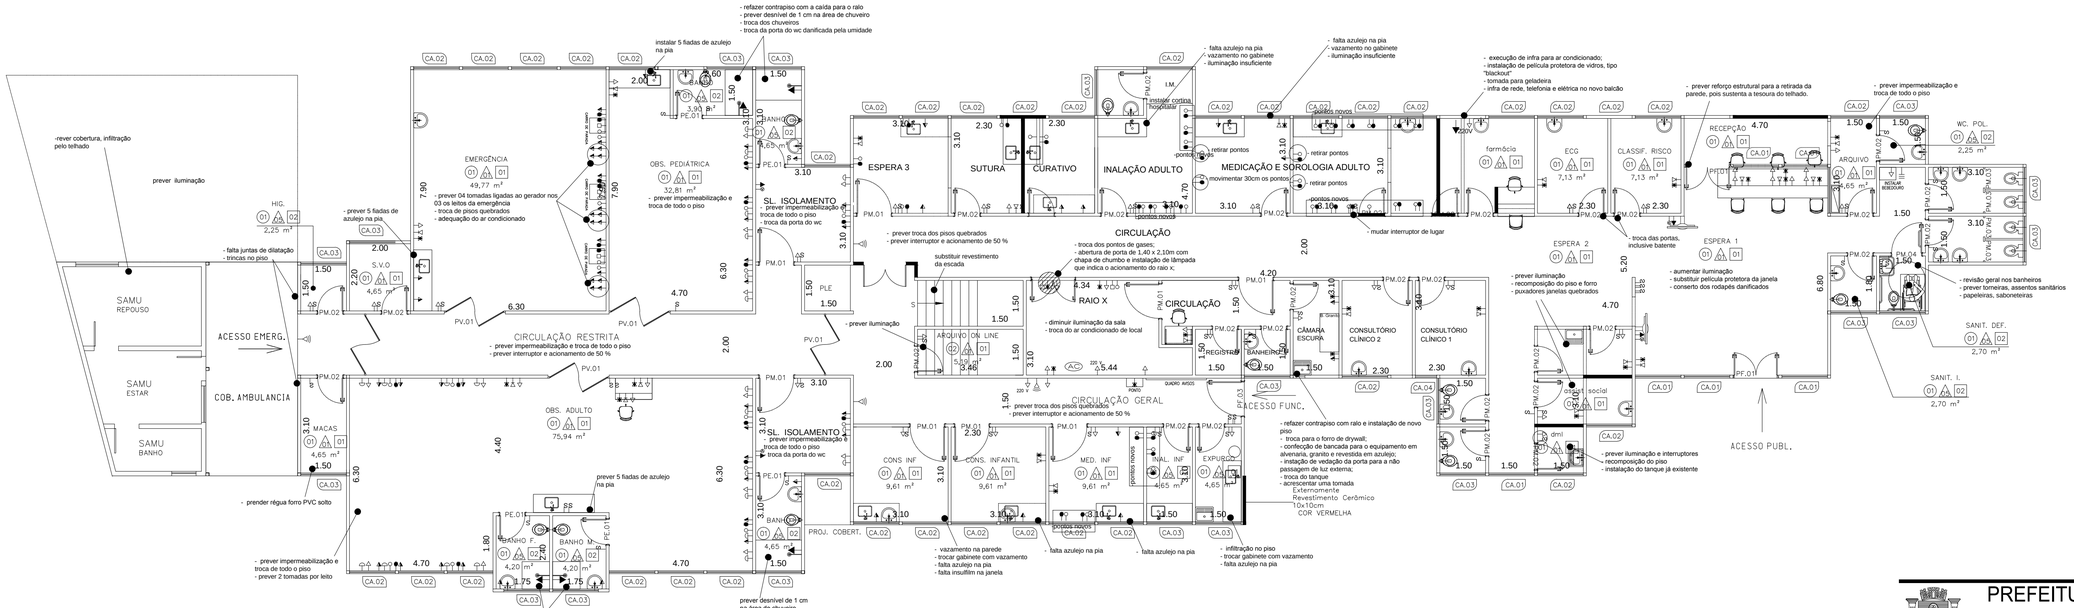

PAV. TÉRREO

ESC. 1:100

OBSERVAÇÕES GERAIS:
- troca dos puxadores das janelas que estão quebrados;
- troca das fechaduras, completa (inclusive as maçanetas)

ACABAMENTO PISO

SÍMBOLO	MATERIAL
1	Ceramico Esmaltado 30x30 - Cor Areia
2	Ceramico Esmaltado 30x30 - Cor Branca
0	Externo a definir

ACABAMENTO PAREDE

SÍMBOLO	MATERIAL
1	Pintura Acrílica - cor peroia Acrílico Premium - Suvini, sobre bloco aparente.
2	Pintura Resina imperm. - incolor - Suvinil, sobre bloco aparente.
3	Pintura - Cor Vermelha - ref. a definir sobre bloco aparente
4	Revestimento Cer. 15x15 - Cor Branca, sobre bloco de concreto revestido com chapisco e emboço.
5	Cerâmica 10x10cm. Cor Vermelha REF. a definir.

NOTAS GERAIS

1 - DEVERÃO SER CONFERIDAS AS DIMENSÕES, COTAS E NÍVEIS NO LOCAL.

2 - NÃO DEVERÃO SER AFERIDAS MEDIDAS POR ESCALA / ESCALÍMETRO

3 - TODAS AS COTAS E NÍVEIS, ESTÃO EM METROS.

OBSERVAÇÕES

A PINTURA SERÁ LAVÁVEL

O PISO SERÁ ANTIDERRAPANTE.

TODOS OS AMBIENTES TERÃO ILUMINAÇÃO ADEQUADA, TOMADAS 110, INTERRUPTORES PRÓXIMO ÀS PORTAS, PONTOS PARA VENTILAÇÃ, PONTO DE REDE E TELEFONIA (LINHA EXTERNA OU INTERFONE CONF. ESPECIFICADO).

TODOS OS AMBIENTES TERÃO FECHADURA.

TERÃO AZULEJO ATÉ O TETO AS SALAS DE COLETA, ESTERILIZAÇÃO, EXPURGO, ARMAZENAMENTO TEMPORÁRIO DE RESÍDUOS, ROUPA SUJA, SANITÁRIOS, WCS E VESTIÁRIOS;

TERÃO BARRA IMPERMEÁVEL EM AZULEJO TODOS OS LAVATÓRIOS E BANCADAS COM LAVATÓRIOS.

TERÃO BARRA DE SEGURANÇA EM TODOS OS SANITÁRIOS E WCS UTILIZADOS POR PACIENTES, NOS CHUVEIROS E VASOS SANITÁRIOS.

PORTAS

ÍTEM	MEDIDAS (L x h x hpeitoril)	MATERIAL	QTE
PM.01	Porta 1 folha - interna: 1,20 x 2,10	Ferro Galvanizado- Pintura Esm. Sint - cor vermelho ref. a definir	05
PM.02	Porta 1 folha - interna: 0,80 x 2,10	idem	05
PB.01	Porta 1folha - interna: 0,80 x 2,10	MOD. BALCÃO	01
		TOTAL	6

JANELAS

ÍTEM	MEDIDAS (L x h x hpeitoril)	MATERIAL	QTE
CA.01	CAIXILHO 1,50 x 1,50 x 1,00	Ferro Galvanizado- Pintura Esm. Sint - cor vermelho ref. a definir	02
		TOTAL	#

A EXECUTAR

1 - PROTEÇÃO DA BASE DO RESERVATÓRIO.

2 - INSTALAÇÃO DE GRADES DE PROTEÇÃO NAS JANELAS DA FARMÁCIA

3 - COLOCAÇÃO DE *INSULFILM* NA FARMÁCIA, ALMOXARIFADO, CAF E ADMINISTRAÇÃO

4 - REVISÃO DOS RUFOS DAS JANELAS

5 - COLOCAÇÃO DE BATE-RODAS CONF. INDICADO

6 -

7 -

8 -

LEGENDA

A CONSTRUIR / INSTALAR	
A DEMOLIR / A RETIRAR	
EXISTENTE A MANTER	

PREFEITURA DO MUNICIPIO DE MAUÁ
-SO-
Departamento Técnico de Projetos e Fiscalização de Edificações Públicas

PROJETO: ADEQUAÇÃO DE UNIDADE DE PRONTO ATENDIMENTO - UPA -24HS.			PRANCHA: 03/05
ASSUNTO: UNIDADE ZAIRA			
LOCAL: Av. Washington Luiz, Jardim Zaira		I.F:	REVISÃO
PROJETO: SO	DESENHO: SO	ESCALA: INDICADA	FASE DO PROJETO: ESTUDO BÁSICO PRELIMINAR	DATA: MAR/2014
CONFERIDO POR:		APROVADO POR:	
CONFERIDO EM:		APROVADO EM:	