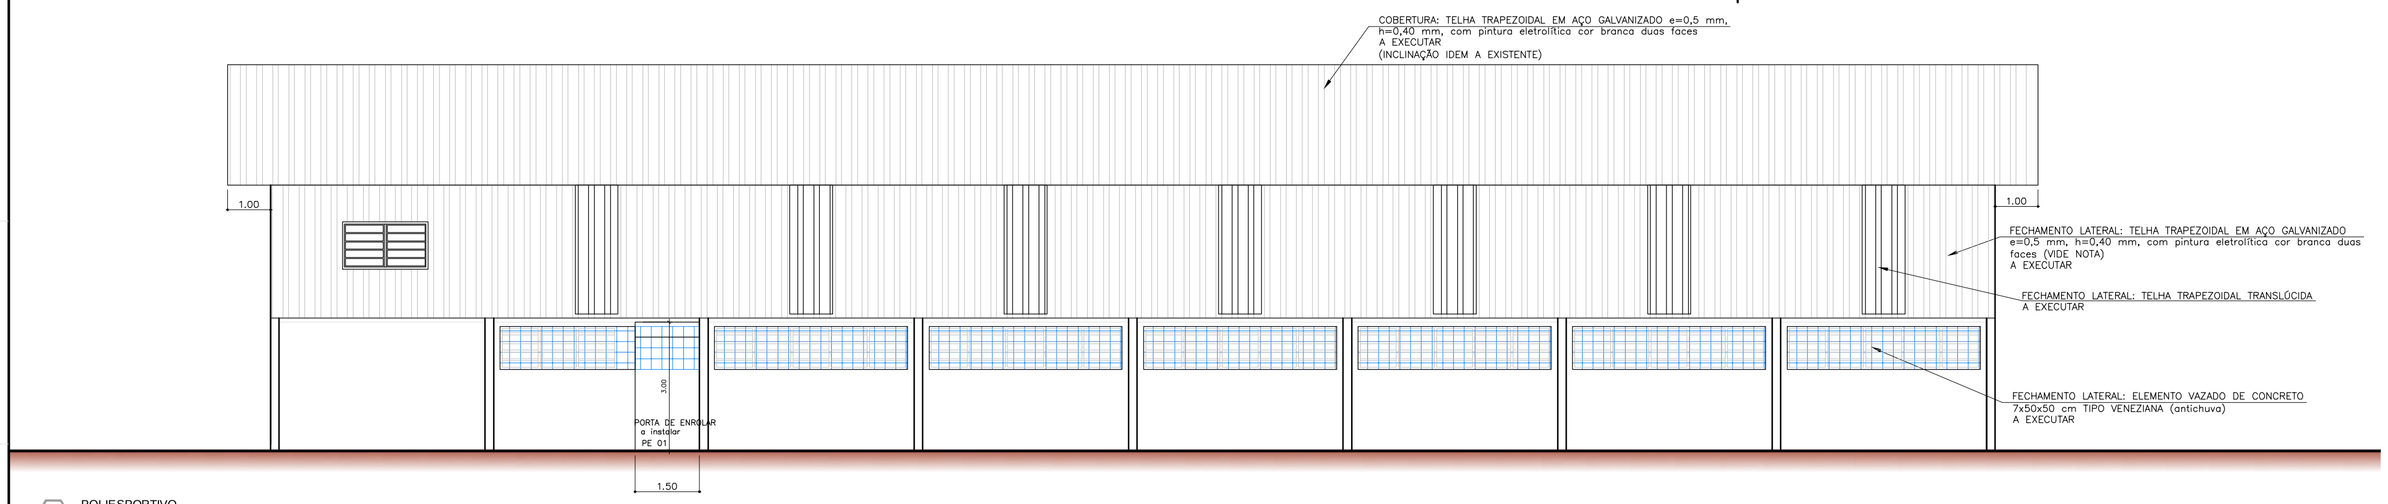

00 POLIESPORTIVO
ELEVAÇÃO 1 ESCALA 1:50

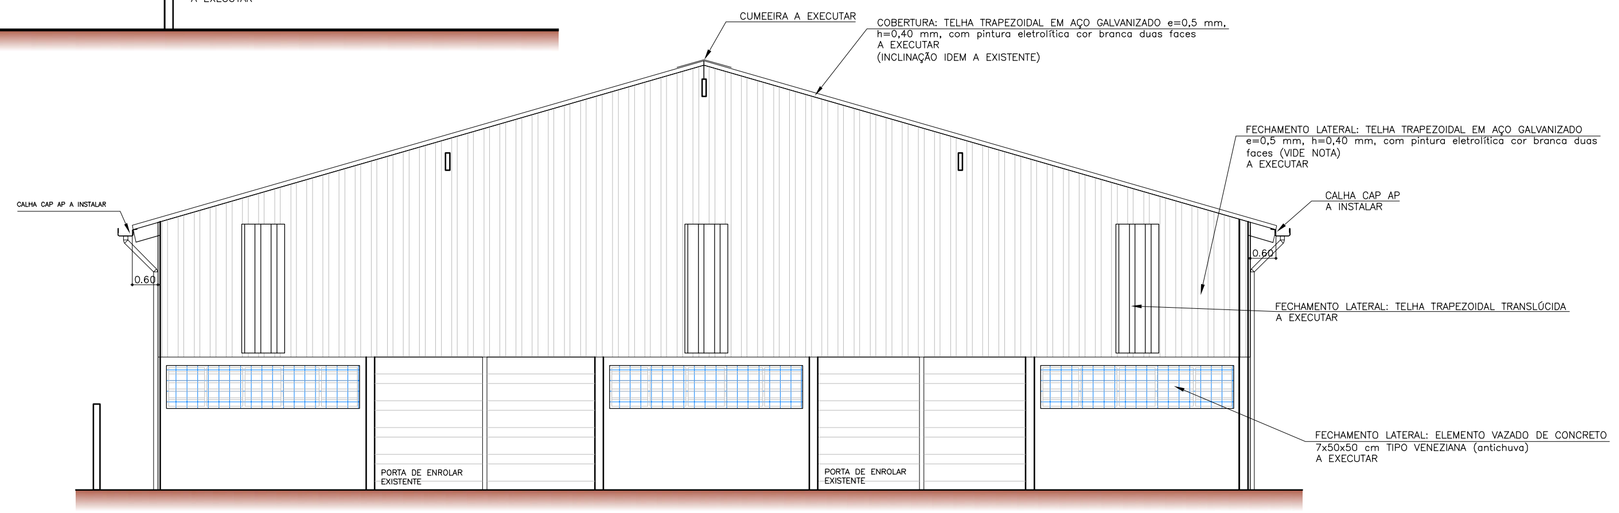

00 POLIESPORTIVO
ELEVAÇÃO 02 ESCALA 1:100

00 POLIESPORTIVO
COBERTURA ESCALA 1:100

NOTA:

DEVERÁ SER EXECUTADO REFORÇO NA ESTRUTURA DE FIXAÇÃO DAS TELHAS DE AÇO GALVANIZADO, CONFORME DESCRIÇÃO ABAIXO:

FIXAR UMA CANTONEIRA DE AÇO COM ABAS IGUAIS EM TODO O PERÍMETRO DO GINÁSIO.
ESPECIFICAÇÃO:
ABAS: 50mm; ESPESSURA: 5mm; PESO (Kg/m): 3,77
PERÍMETRO DO GINÁSIO: 131,18m X 3,77Kg/m = 494,53Kg

ROBERTO JEREMIAS DE OLIVEIRA BASTOS
Engenheiro Civil
CREA-SP 50631101963
ART. 28027230180807193

LEGENDA
- CONSTRUIR
- PASSEIO A CONSTRUIR
- DEMOLIR

Revis. nº	Dta.	Natureza / Descrição	Desenho
001	set/2019	ATENDIMENTO À CE 1258/2019_GIGOV_SD	
000	jun/2019	EMISSÃO INICIAL	

ANOTAÇÃO / OBS.:

PREFEITURA DO MUNICIPIO DE MAUÁ
SECRETARIA DE OBRAS

OBRA: REFORMA DO POLIESPORTIVO BERENICE R. ENDO

CONTEÚDO: COBERTURA E ADEQUAÇÃO PcD

TÍTULO: ARQUITETURA - COBERTURA - ELEVAÇÃO 1 e ELEVAÇÃO 2

LOCAL: RUA OTÁVIO PERETTI - VILA ASSIS - MAUÁ - SP

PROJETO BÁSICO

ESCALA: INDICADA

CÓDIGO: 04.076.900

DATA:

ASSINATURA:

CREA / CAU Nº:

CAU / CREA Nº:

PRANCHA: 01/04