


ELEVAÇÃO 1 AV. DOM JOMARGINAL
ESC. 1:100

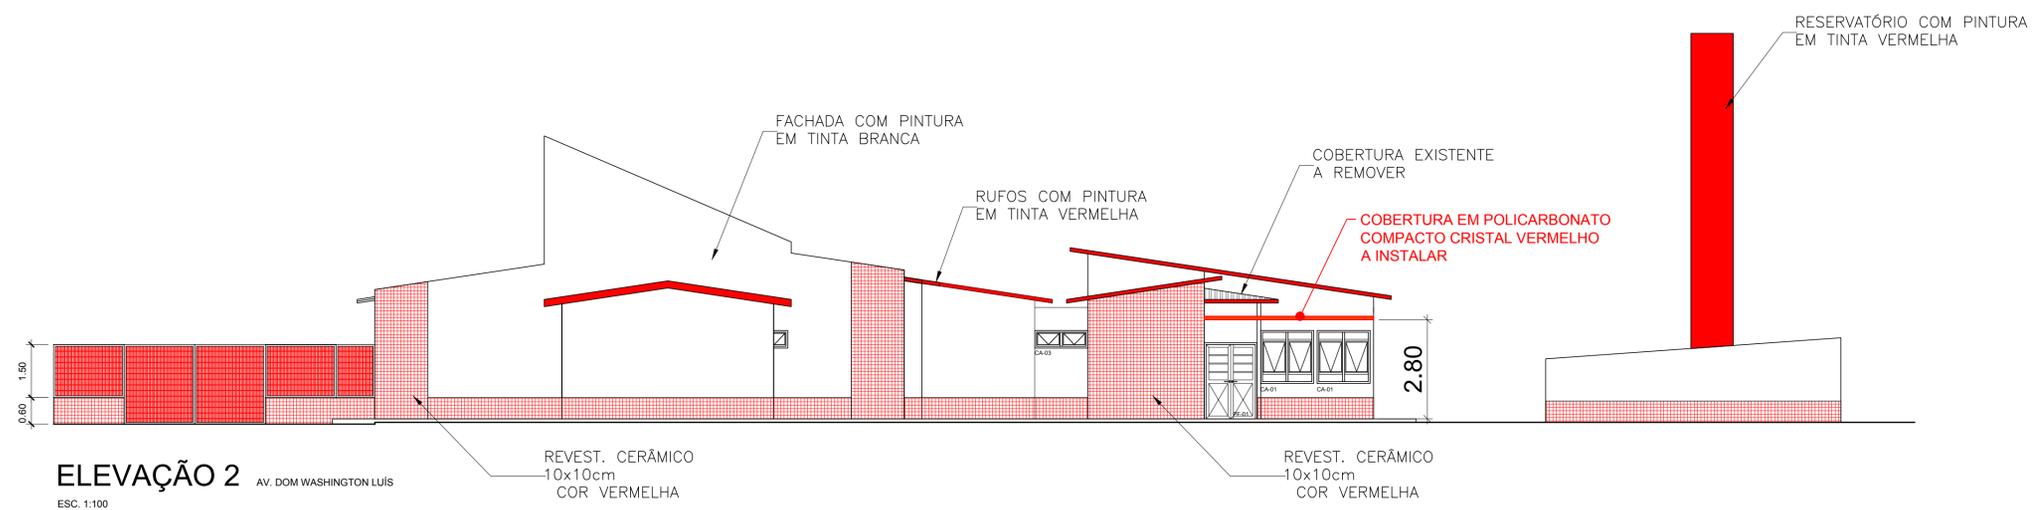

ELEVAÇÃO 2 AV. DOM WASHINGTON LUIZ
ESC. 1:100

PROJETO				PRANCHAS	
ADEQUAÇÃO DE UNIDADE DE PRONTO ATENDIMENTO - UPA -II				03/03	
ASSUNTO				REVISÃO	
UNIDADE MAGINI/CENTRO - ELEVAÇÕES				00	
LOCAL			LF:		DATA
AV. WASHINGTON LUIZ					AGO/2013
VILA MAGINI - MAUÁ					
PROJETO	DESENHO	ESCALA	FASE DO PROJETO	DATA	
SO	SO	INDICADA	ESTUDO BASICO PRELIMINAR	AGO/2013	
CONFERIDO POR:			APROVADO POR:		
CONFERIDO EM:			APROVADO EM:		