


# ANEXO II À LEI Nº 5.167, DE 1º DE JULHO DE 2016


(REFERENTE AO ANEXO II DA LEI 4968/2014)

## Mapa 2 ZONEAMENTO

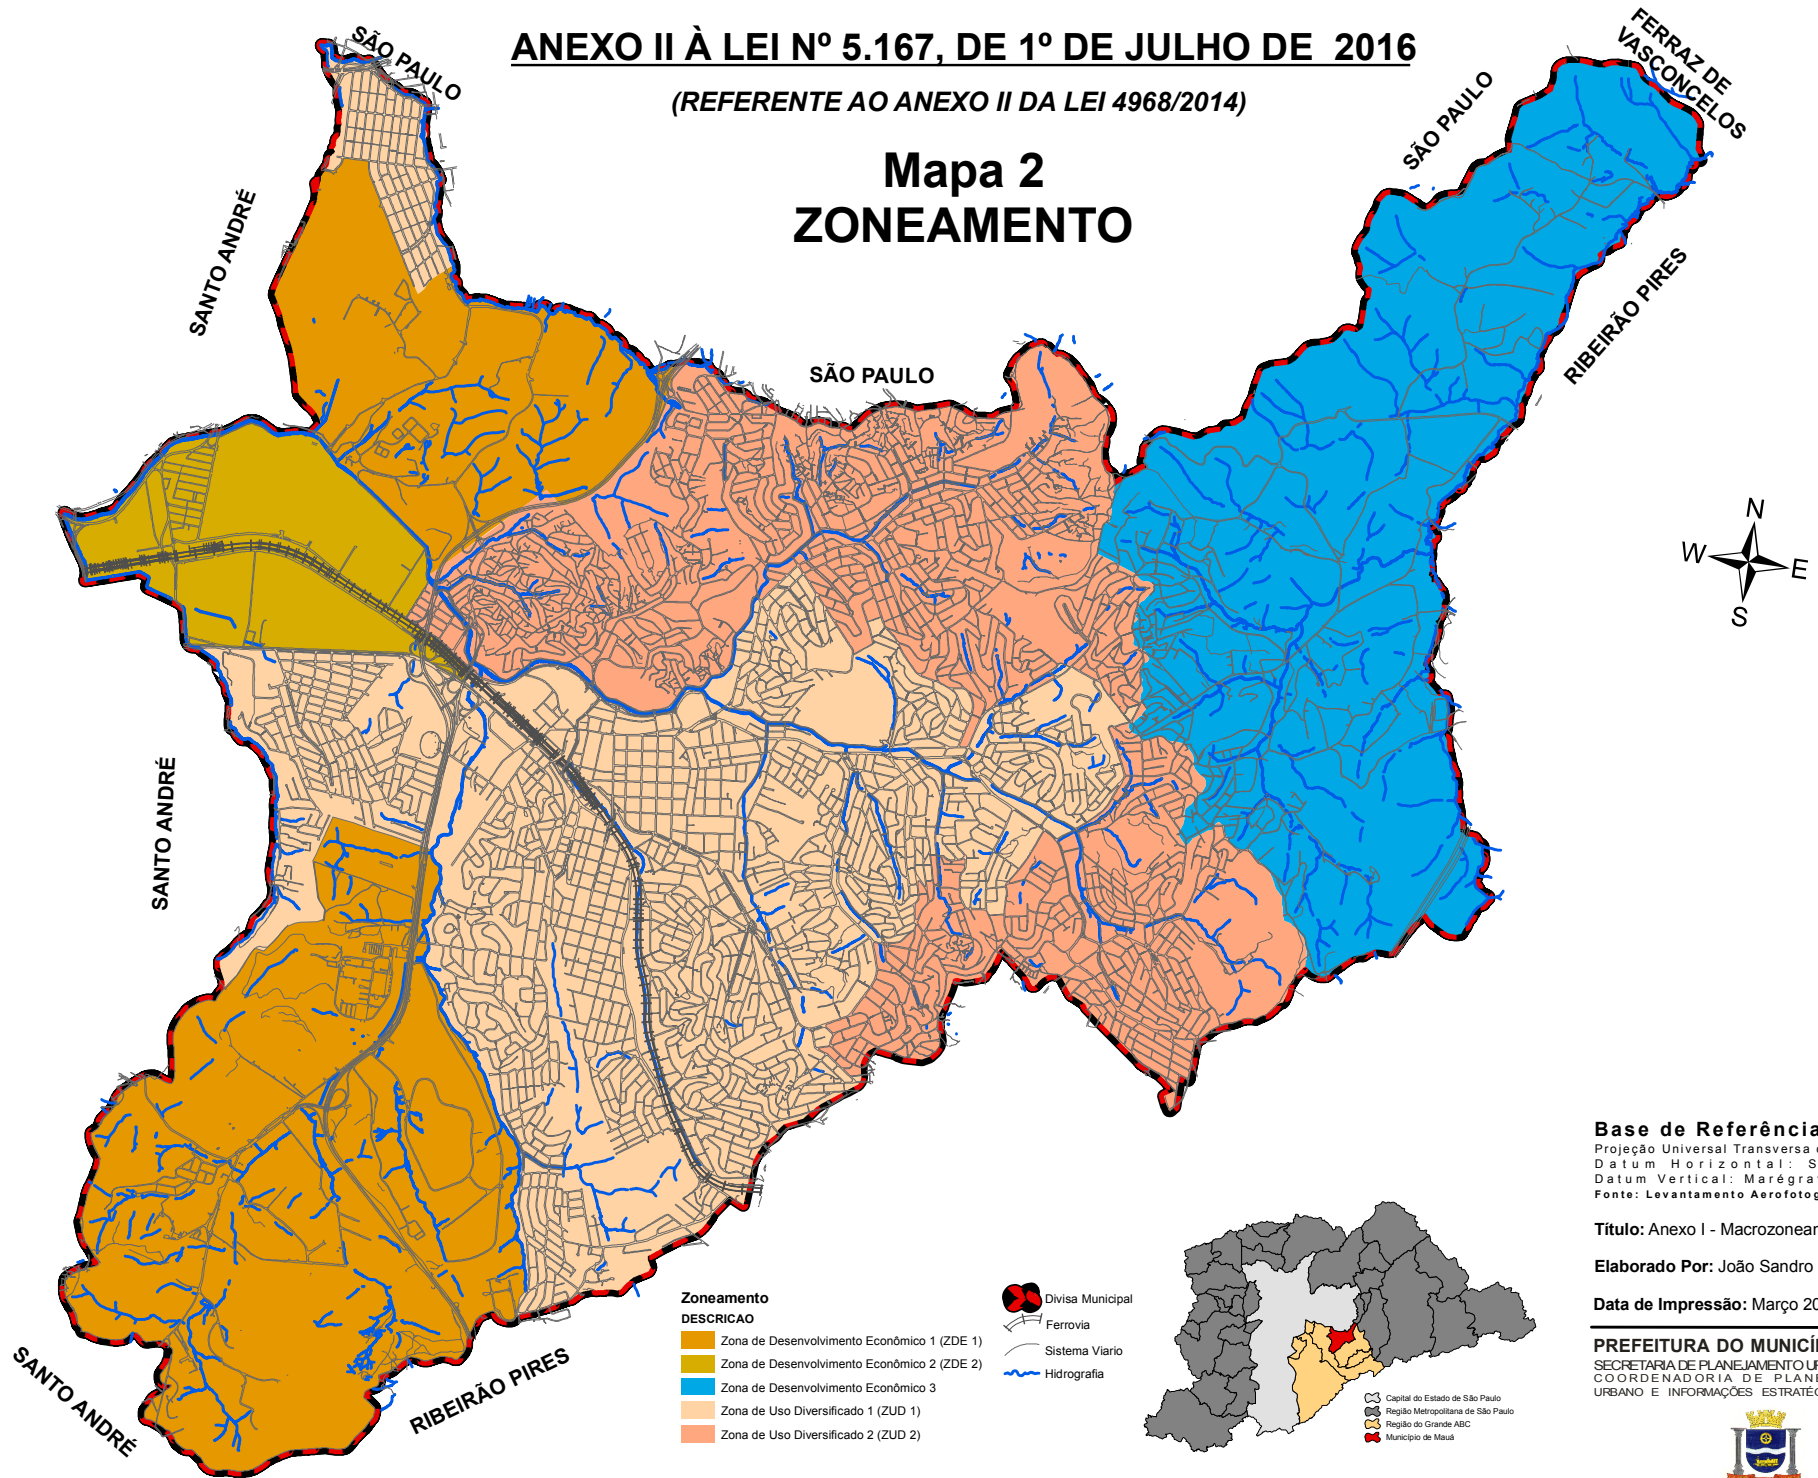

Zoneamento	DESCRICAÇÃO
Yellow	Zona de Desenvolvimento Econômico 1 (ZDE 1)
Orange	Zona de Desenvolvimento Econômico 2 (ZDE 2)
Blue	Zona de Desenvolvimento Econômico 3
Light Orange	Zona de Uso Diversificado 1 (ZUD 1)
Dark Orange	Zona de Uso Diversificado 2 (ZUD 2)

- Divisa Municipal
- Ferrovia
- Sistema Viário
- Hidrografia

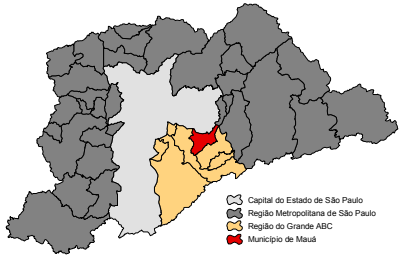

**Base de Referência Cadastral**  
Projeção Universal Transversa de Mercator (UTM)  
Datum Horizontal: SIRGAS 2000  
Datum Vertical: Marégrafo de Imbituba  
Fonte: Levantamento Aerofotogramétrico de 2010

**Título:** Anexo I - Macrozoneamento

**Elaborado Por:** João Sandro dos Santos

**Data de Impressão:** Março 2016

**PREFEITURA DO MUNICÍPIO DE MAUÁ**  
SECRETARIA DE PLANEJAMENTO URBANO - SPU  
COORDENADORIA DE PLANEJAMENTO URBANO E INFORMAÇÕES ESTRATÉGICAS - CIEP

