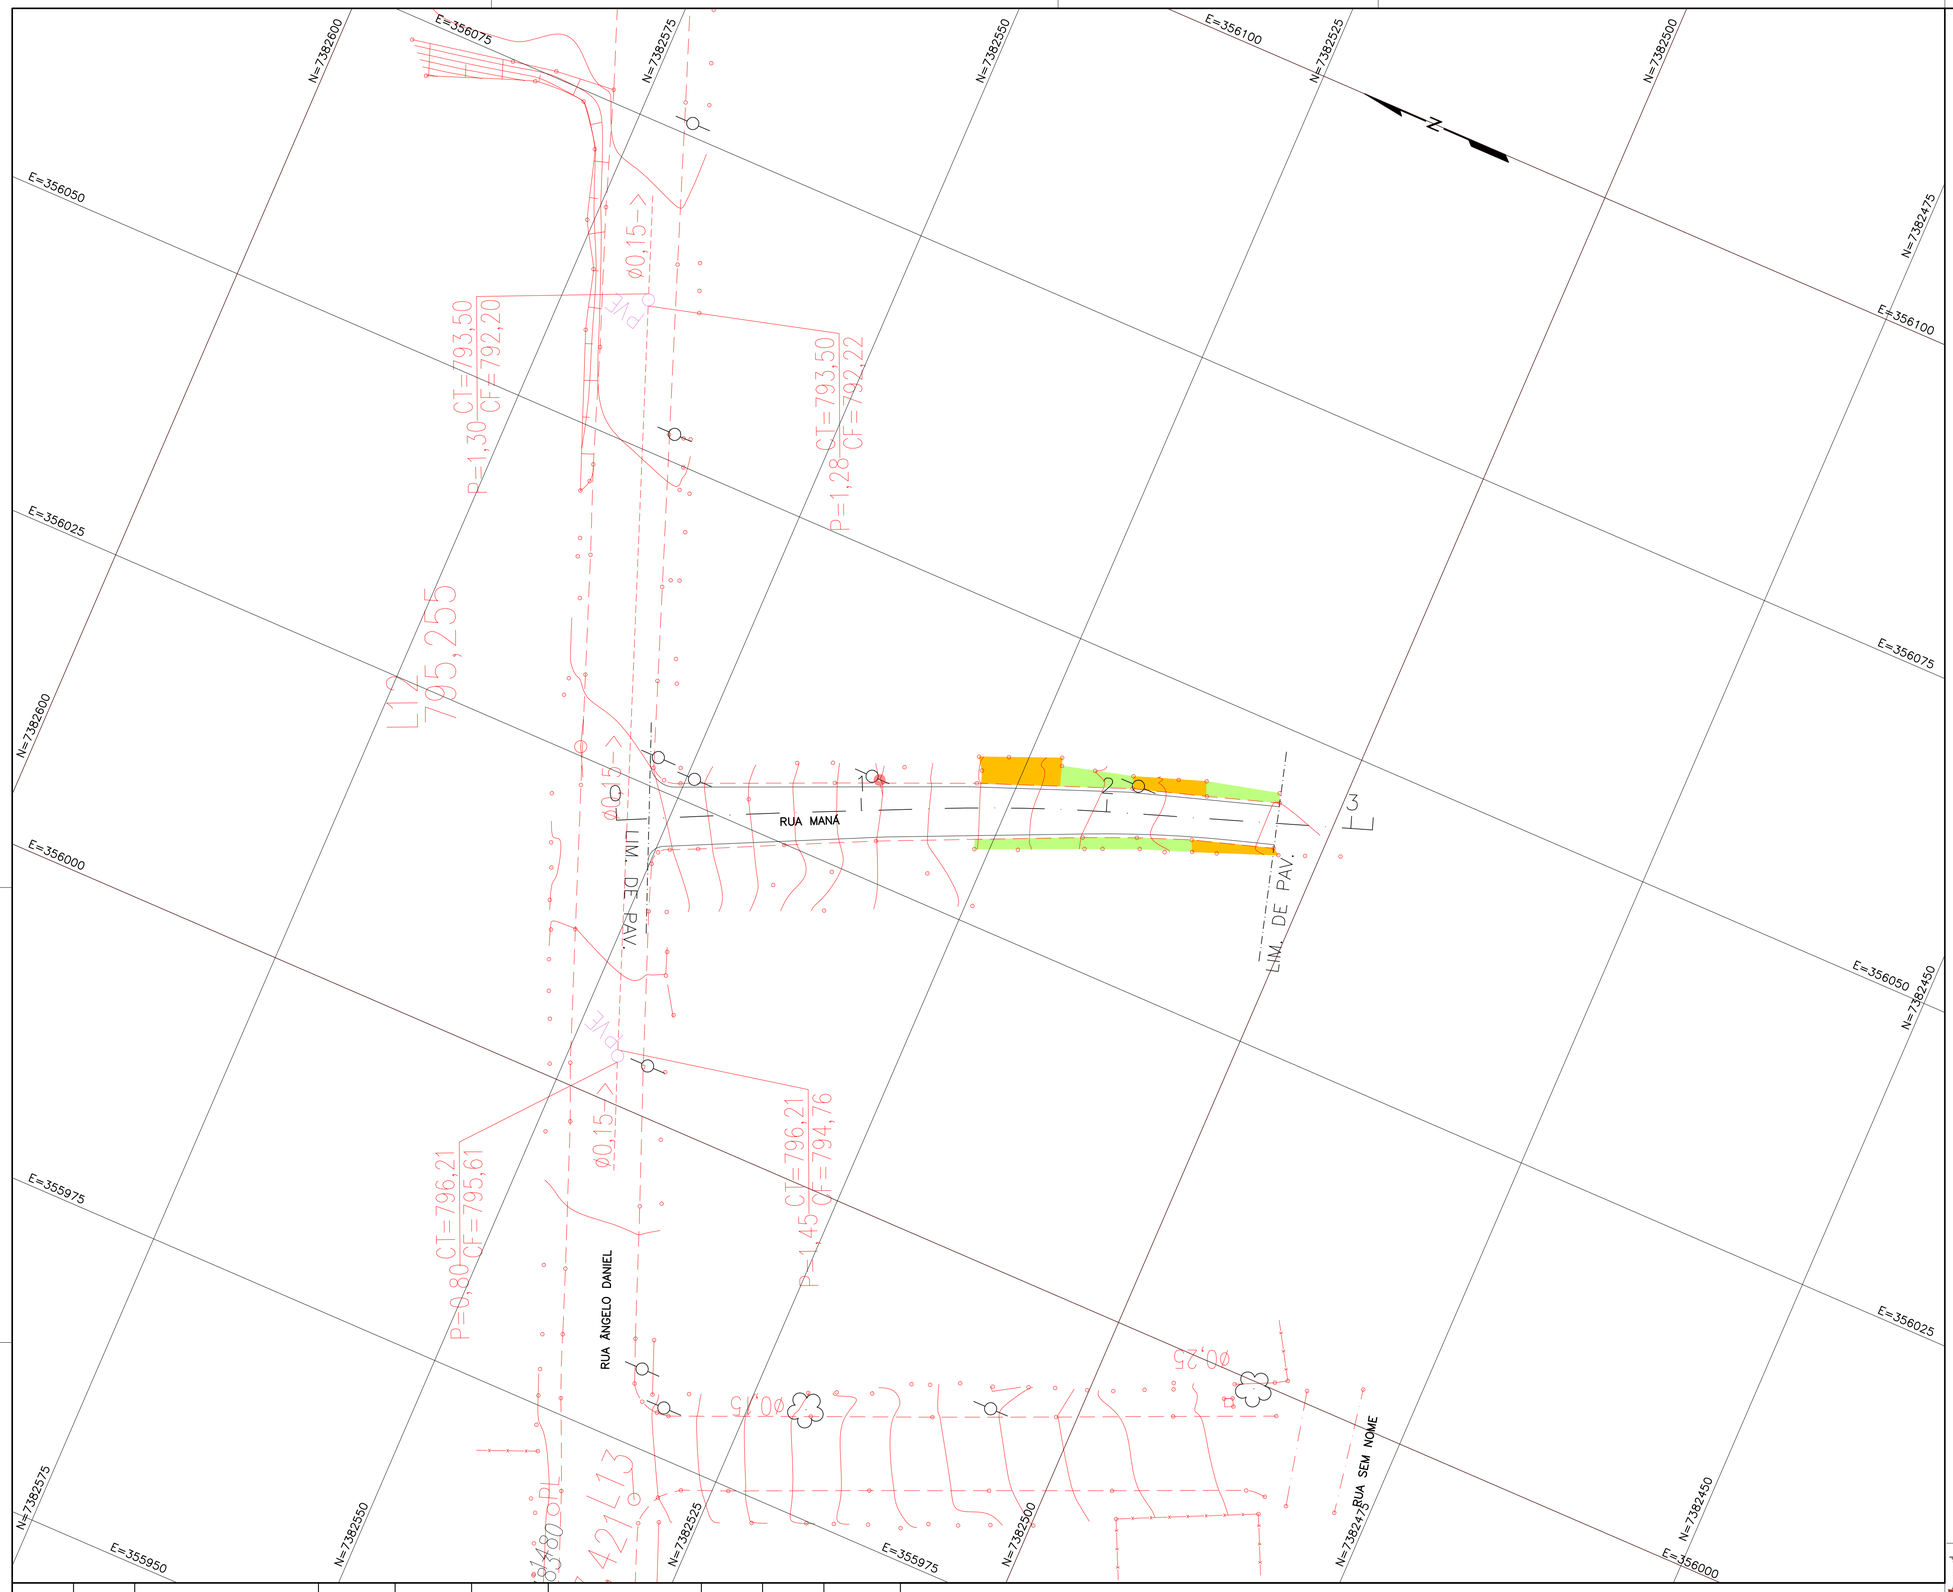

REVISÃO Nº	DATA	NATUREZA DA REVISÃO	EXECUÇÃO	VERIFICAÇÃO	APROVAÇÃO	DOCUMENTO DE REFERENCIA	DATA	FIRMA	Nº DO DESENHO
A	20/09/18	REVISÃO GERAL	ANDERSON						

883-MA019-033-IT1-251_A BIND

PREFEITURA DO MUNICíPIO DE MAUÁ

SECRETARIA DE OBRAS

OBJETO: CADASTRO DE INTERFERÊNCIAS RUA MANÁ PLANTA		ESCALA: 1:250 REVISÃO: A
PROJETO: ROSANA CANDIDA DE OLIVEIRA	ART: 28027230171652555	DES.Nº: IT1-251
RESPONSÁVEL TÉCNICO REVISÃO: RAFAEL DEVIDES BENTO	CREA/CAU: CREA:5070407944	DATA: JUNHO/19
ASSINATURA:	APROVADO POR:	