




ANEXO XI - PROJETO

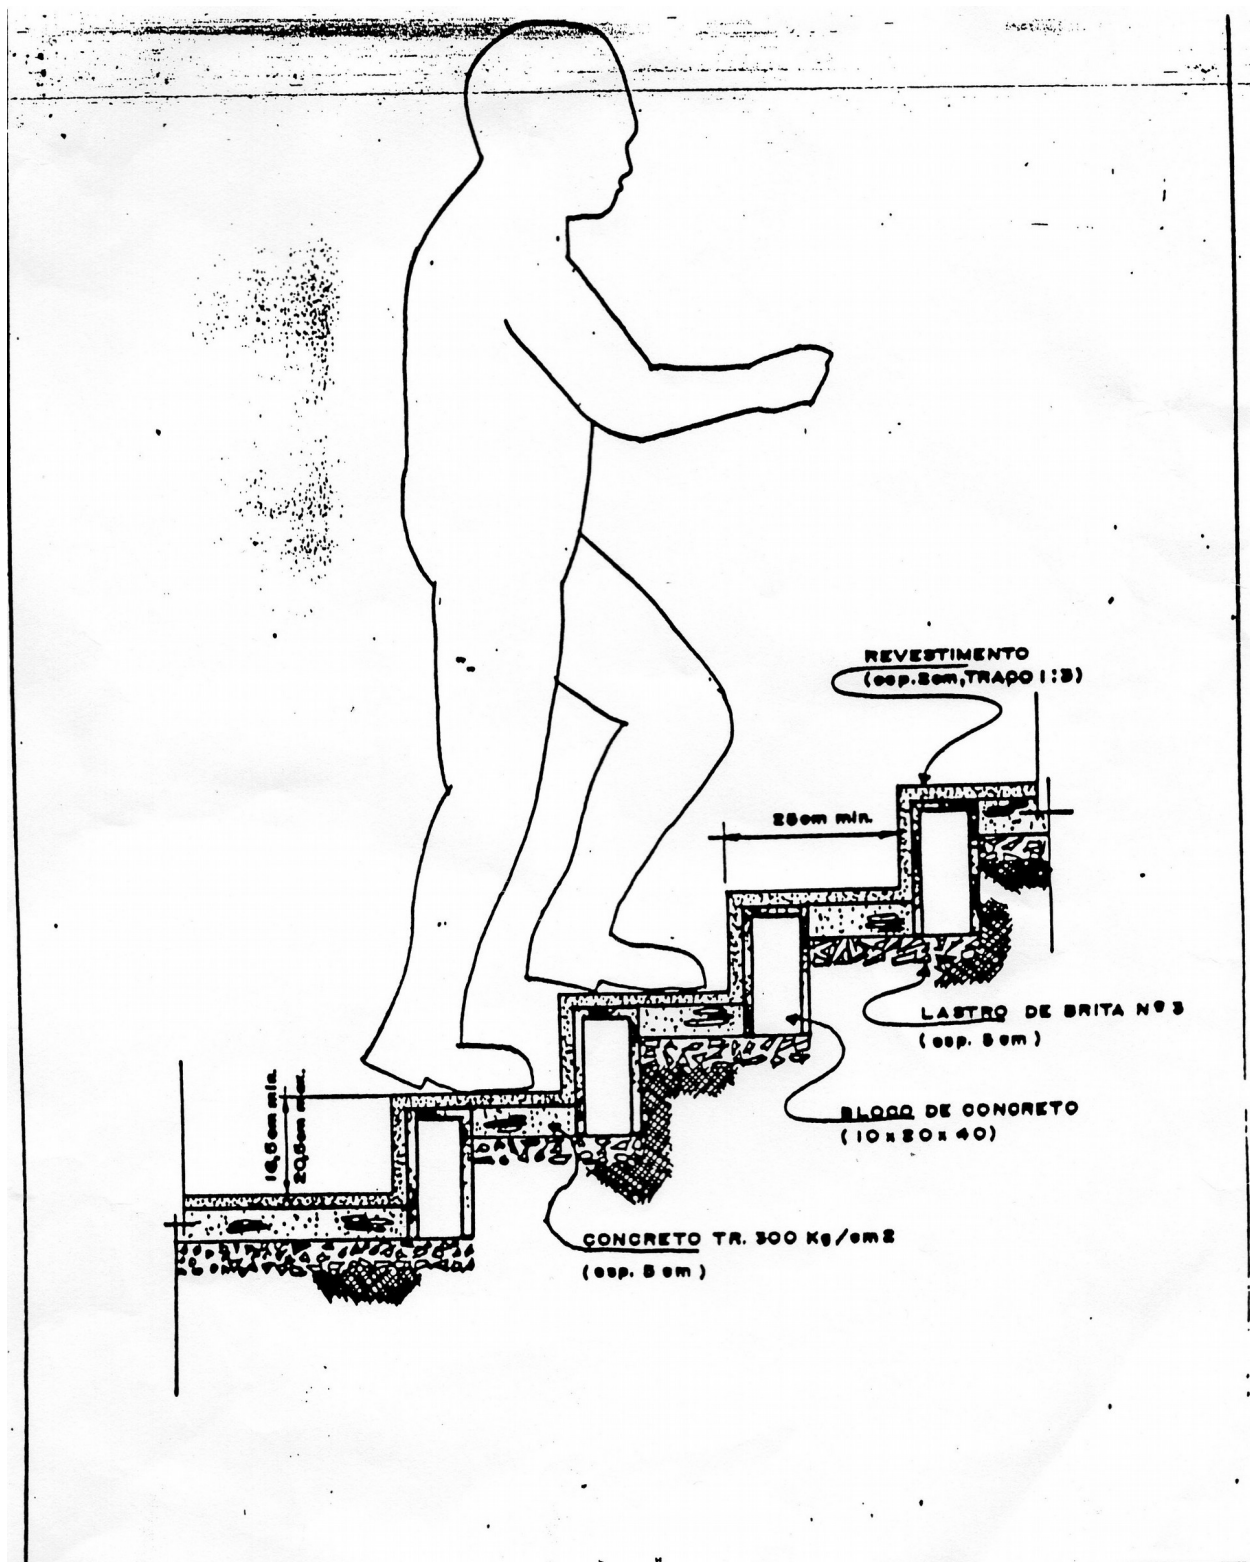

PREFEITURA MUNICIPAL DE MAUÁ
DEPARTAMENTO DE OBRAS PÚBLICAS

OBRA

ASSUNTO


DETALHE EXECUTIVO TÍPICO
DE ESCADAS P/ VIAS

PL.

UN.



PREFEITURA DO MUNICÍPIO DE MAUÁ
SECRETARIA DE SERVIÇOS URBANOS

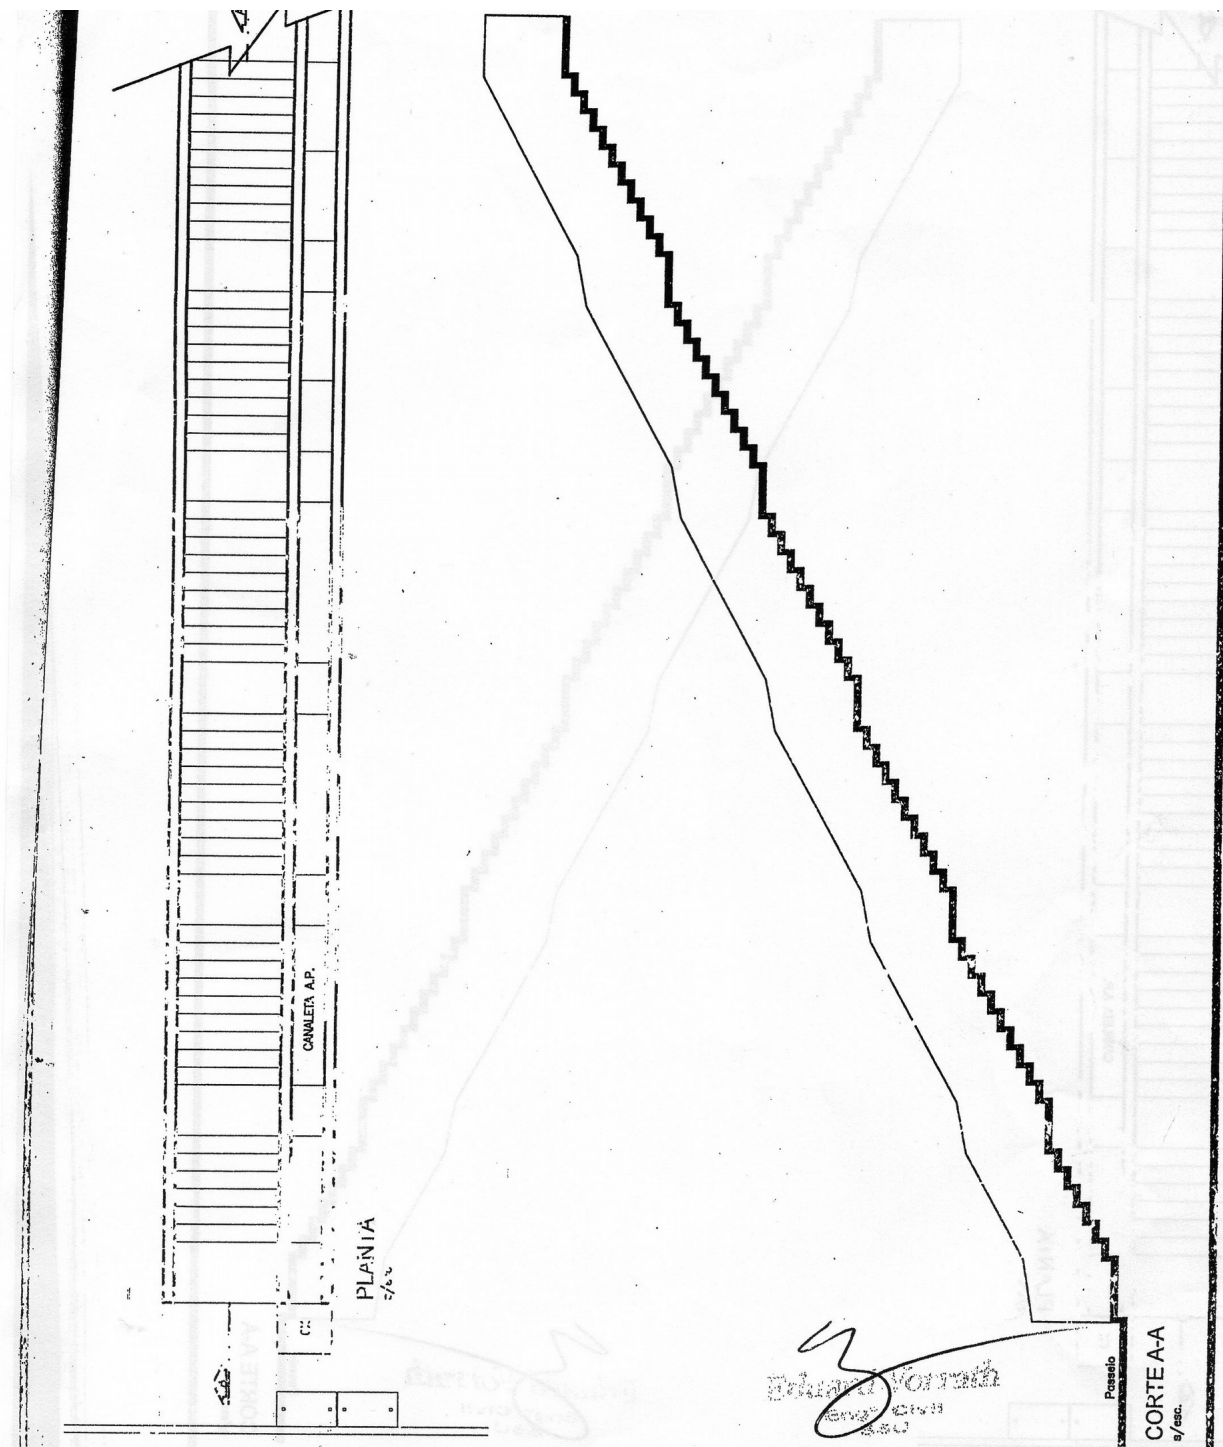

PREFEITURA DO MUNICÍPIO DE MAUÁ
SECRETARIA DE SERVIÇOS URBANOS - SSU



PROJETO: REFORMA DE VIELAS - PADRÃO

LOCAL: DIVERSOS

DES./PROJ.: SSU	DATA: / /	APRESENTADO POR:	CREA:	FOLHA: 01/01	ESCALA: S/ ESCALA
--------------------	--------------	------------------	-------	-----------------	----------------------