



**PREFEITURA DO MUNICÍPIO DE MAUÁ**  
**SECRETARIA DE OBRAS**

- 

## **PROJETOS BÁSICO**


### **FRENTE 01**

- Avenida Washigton Luiz.
- Rua David Boscariol
- Rua Ary Barroso
- Rua Porto Feliz

[illegible]





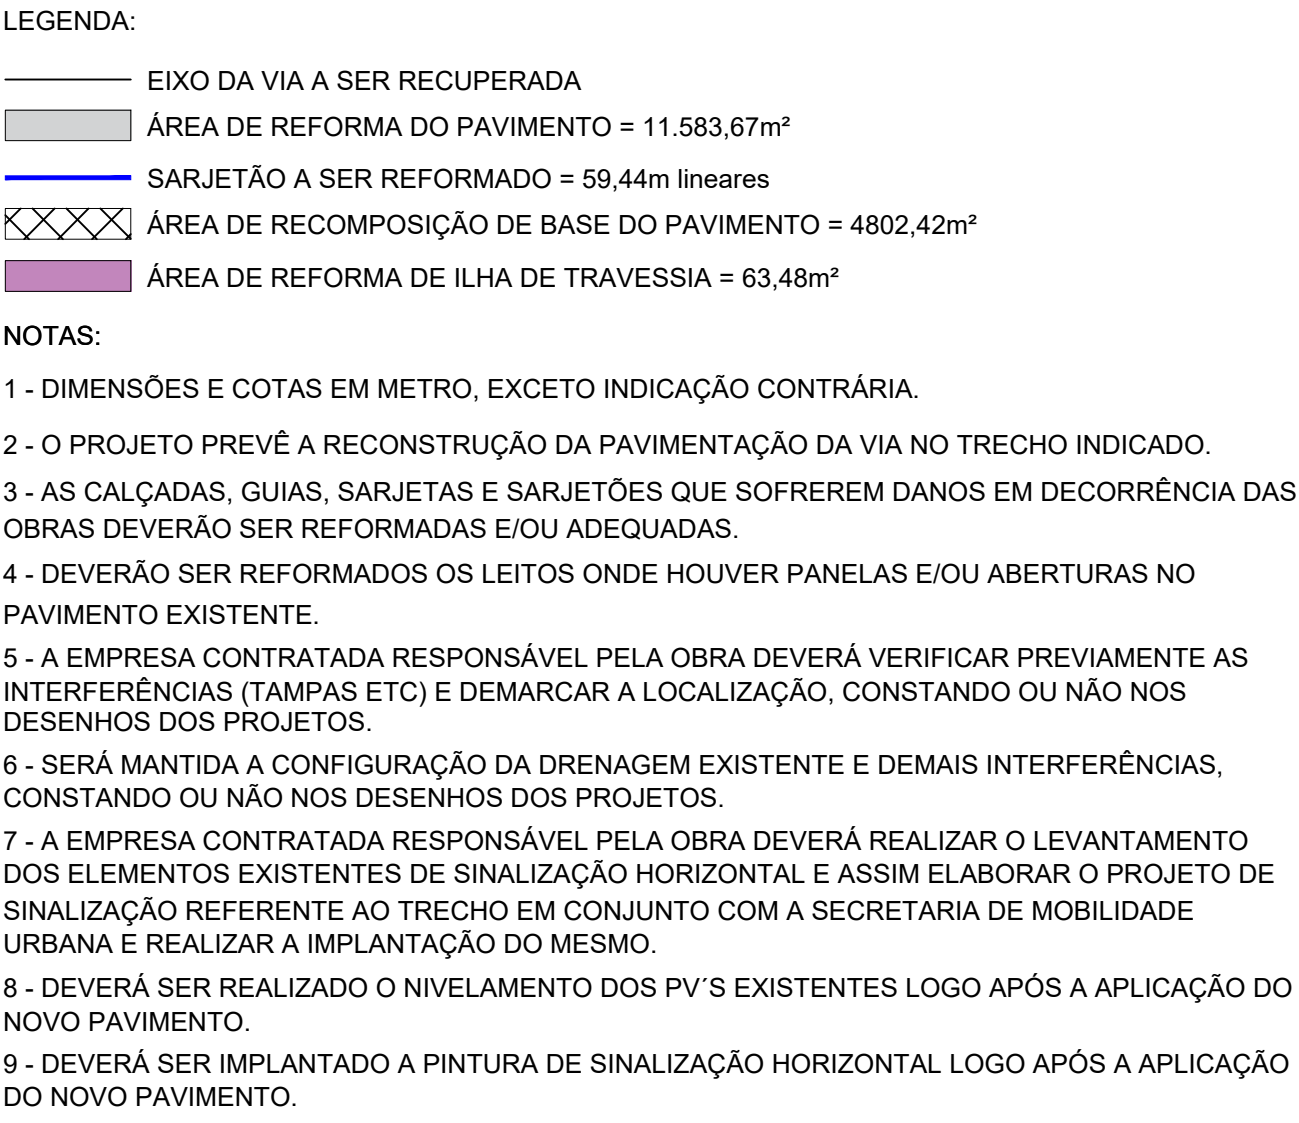

|            |              |                     |          |             |           |                         |      |       |    |            |
|------------|--------------|---------------------|----------|-------------|-----------|-------------------------|------|-------|----|------------|
|            |              |                     |          |             |           |                         |      |       |    |            |
|            |              |                     |          |             |           |                         |      |       |    |            |
| 01         | MARÇO/2024   | REVISÃO 01          |          |             |           |                         |      |       |    |            |
| A          | JANEIRO/2024 | EMIÇÃO INICIAL      |          |             |           |                         |      |       |    |            |
| REVISÃO Nº | DATA         | NATUREZA DA REVISÃO | EXECUÇÃO | VERIFICAÇÃO | APROVAÇÃO | DOCUMENTO DE REFERENCIA | DATA | FIRMA | Nº | DO DESENHO |


|                                                                                       |   |               |
|---------------------------------------------------------------------------------------|---|---------------|
|  |   | ESCALA: 1:250 |
| DE-PAV-WASHINGTON_LUIZ-001-04                                                         |   |               |
| PROJETO: ENG. ° ALEXANDER DUTRA - CREA 5069857956-SP                                  | ART-Nº 2620240210864                                                                               |               |
| ASSINATURA: ALEXANDER DUTRA                                                           | Assinado de forma digital por<br>ALEXANDER DUTRA:31767543875<br>Dados: 2024.03.26 15:39:19 -03'00' |               |

|   |                                               |
|---|-----------------------------------------------|
|  <h1 style="margin: 0;">PREFEITURA DO MUNICÍPIO DE MAUÁ</h1> <h2 style="margin: 0;">SECRETARIA DE OBRAS</h2> |                                               |
| <p><b>OBJETO</b></p> <p><b>PROJETO BÁSICO DE PAVIMENTAÇÃO. SINALIZAÇÃO HORIZONTAL E ACESSIBILIDADE</b></p>                                                                                        | <p><b>OPERAÇÃO</b></p> <p><b>TRABALHO</b></p> |
| <p><b>PROJETO BÁSICO DE REFORMA DE PAVIMENTO ASFÁLTICO - AV. WASHINGTON LUIZ</b></p>   |                                               |
| <p><b>DES. N.º</b> <span style="float: right;"><b>04 DE 08</b></span></p>   |                                               |
| <p><b>SSINATURA:</b></p> <p>_____</p>   | <p><b>APROVADO POR:</b></p> <p>_____</p>      |
| <p><b>DATA</b> <span style="float: right;"><b>03/2024</b></span></p> <p><b>REVISÃO</b> <span style="float: right;"><b>01</b></span></p>                                                           |                                               |







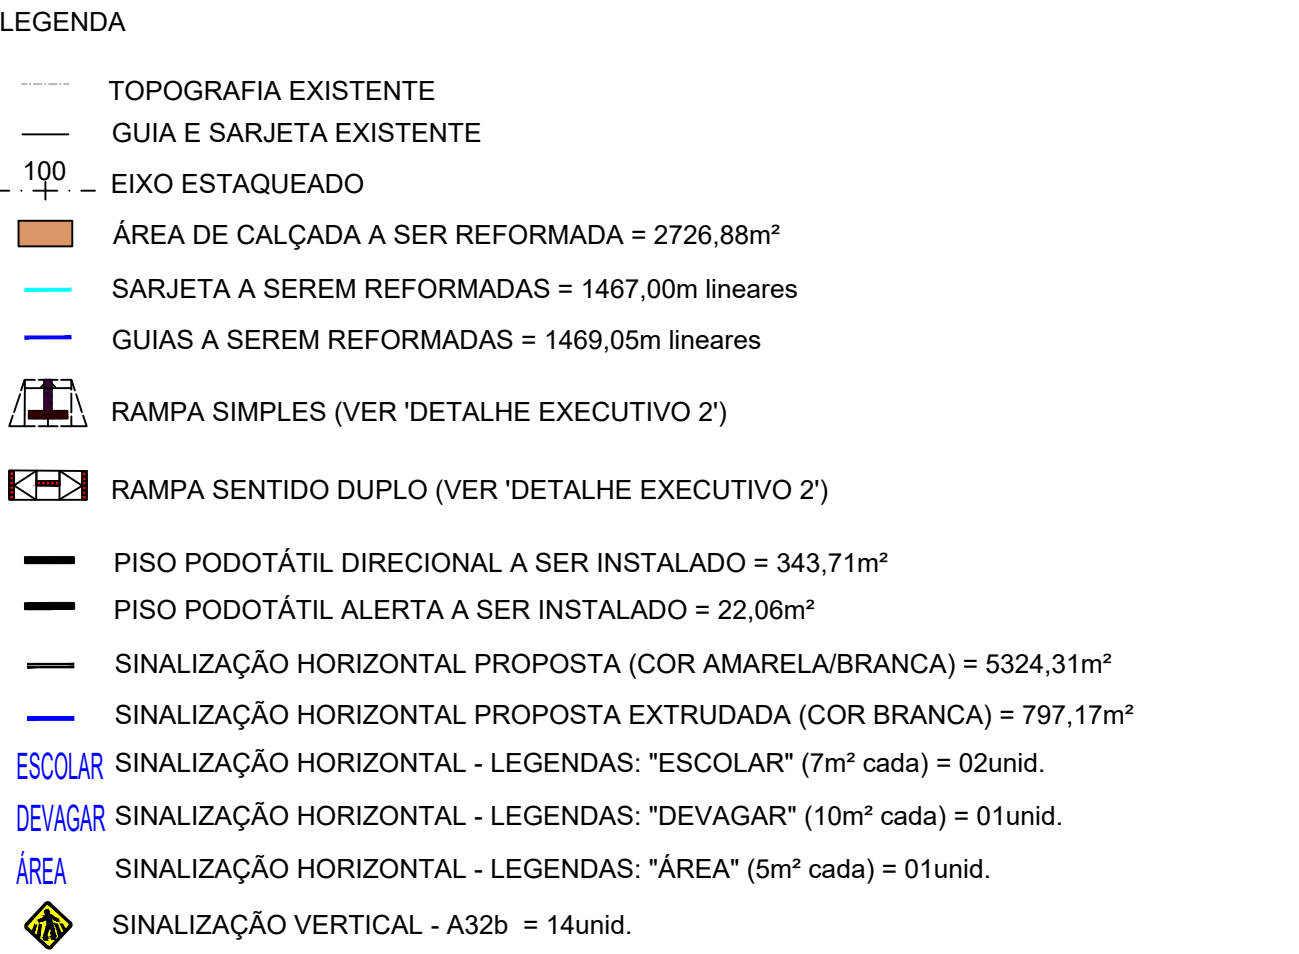


1. TODAS AS MEDIDAS EM METRO, EXCETO ONDE INDICADO EM PLANTA;
2. ESTE PROJETO FOI ELABORADO SEGUINDO AS NORMAS E RECOMENDAÇÕES PREVISTAS NO CÓDIGO DE TRÂNSITO BRASILEIRO (CTB) E SEUS ANEXOS, RESOLUÇÕES DO CONTRAN, MANUAIS DO DENATRAN E MANUAIS DE SINALIZAÇÃO DA CET DE S. PAULO:
3. AS NORMAS DE PROJETO E DE IMPLANTAÇÃO DE SINALIZAÇÃO NÃO CONSTANTES NESTE DESENHO DEVEM SER SUJEITAS AOS PADRÕES DA CETSP
4. TODA SINALIZAÇÃO HORIZONTAL, CUJA COR NÃO ESTIVER ESPECIFICADA EM PROJETO, DEVERÁ SER PINTADA NA COR BRANCA;
5. NA EXECUÇÃO DAS LINHAS DE RETENÇÃO, LINHAS DE CANALIZAÇÃO, NUMEROS, LINHAS INDICATIVAS DE REDUÇÃO DE VELOCIDADE, FAIXAS DE TRANSVERSIA DE PEDESTRES, LEGENDAS, SÍMBOLOS E SETAS, NÃO SE DEVE UTILIZAR PINTURA COM MATERIAL TERMO-PLÁSTICO COM MICRO-ESFERAS DE VIDRO, E APLICADO PELO PROCESSO DE EXTRUSÃO, NAS CORES BRANCA OU AMARELA, CONFORME DETALHES DO PROJETO;
6. FAIXA DE PEDESTRE 4m, EXCETO ONDE INDICADO EM PLANTA.
7. AS PLACAS EXISTENTES NÃO CONSTANTES NESTE PROJETO DEVERÃO PERMANECER;
8. AS PLACAS DE REGULAMENTAÇÃO DEVERÃO SER CONFECCIONADAS COM FUNDO BRANCO REFLETIVO, SÍMBOLOS EM PRETO FOSCO NÃO-REFLETIVO (PELICULA TIPO IV) E TARIJAS E ORLA AMARELA REFLETIVA E ORLA INTERNA, LETRAS, TARIJAS E SÍMBOLOS EM PRETO FOSCO NÃO REFLETIVO (PELICULA TIPO IV);
9. AS PLACAS DE ADVERTÊNCIA DEVERÃO SER CONFECCIONADAS COM FUNDO E ORLA EXTERNA AMARELA REFLETIVA E ORLA INTERNA, LETRAS, TARIJAS E SÍMBOLOS EM PRETO FOSCO NÃO REFLETIVO (PELICULA TIPO IV);
10. AS PLACAS DE SERVIÇO DEVERÃO SER CONFECCIONADAS COM FUNDO E ORLA EXTERNA EM AZUL REFLETIVO, ORLA INTERNA, LETRAS E SETAS EM BRANCO REFLETIVO E PICTOGRAMA COM FUNDO BRANCO REFLETIVO E SÍMBOLO EM PRETO FOSCO NÃO-REFLETIVO (PELICULA TIPO IV);




|            |              |                     |          |             |           |                         |      |       |    |            |
|------------|--------------|---------------------|----------|-------------|-----------|-------------------------|------|-------|----|------------|
|            |              |                     |          |             |           |                         |      |       |    |            |
|            |              |                     |          |             |           |                         |      |       |    |            |
| 01         | MARÇO/2024   | REVISÃO 01          |          |             |           |                         |      |       |    |            |
| A          | JANEIRO/2024 | EMIÇÃO INICIAL      |          |             |           |                         |      |       |    |            |
| REVISÃO Nº | DATA         | NATUREZA DA REVISÃO | EXECUÇÃO | VERIFICAÇÃO | APROVAÇÃO | DOCUMENTO DE REFERENCIA | DATA | FIRMA | Nº | DO DESENHO |


|                                                                                       |   |               |
|---------------------------------------------------------------------------------------|---|---------------|
|  |   | ESCALA: 1:250 |
| DESENHO Nº: DE-SIN-AXINGTON_LUIZ-001-04                                               |   |               |
| PROJETO: ENG. º ALEXANDER DUTRA - CREA 5069857956-S/SP                                |   |               |
| ART-Nº 2620240210864                                                                  |   |               |
| ASSINATURA: ALEXANDER DUTRA                                                           | Assinado de forma digital por<br>ALEXANDER DUTRA:21767543875<br>Dados: 2024.03.26 15:41:36 -03'00' |               |

|   |   |             |                |                |           |
|---|---|-------------|----------------|----------------|-----------|
|  <h1 style="margin: 0;">PREFEITURA DO MUNICÍPIO DE MAUÁ</h1> <h2 style="margin: 0;">SECRETARIA DE OBRAS</h2> |   |             |                |                |           |
| <p><b>OBJETO</b></p> <p><b>PROJETO BÁSICO DE PAVIMENTAÇÃO, SINALIZAÇÃO HORIZONTAL E ACESSIBILIDADE</b></p>                                                                                        | <p><b>OPERAÇÃO</b></p>   |             |                |                |           |
| <p><b>PROJETO BÁSICO DE SINALIZAÇÃO HORIZONTAL E ACESSIBILIDADE - AV. WASHINGTON LUIZ</b></p>   | <p><b>TRABALHO</b></p>   |             |                |                |           |
| <p><b>ASSINATURA:</b> _____</p>   | <p><b>DES. N.º</b> <span style="float: right;"><b>08 DE 08</b></span></p>   |             |                |                |           |
| <p><b>APROVADO POR:</b> _____</p>   | <table border="1" style="width: 100%; border-collapse: collapse;"> <tr> <td style="width: 50%;"><b>DATA</b></td> <td style="width: 50%;"><b>REVISÃO</b></td> </tr> <tr> <td style="text-align: center;"><b>03/2024</b></td> <td style="text-align: center;"><b>01</b></td> </tr> </table> | <b>DATA</b> | <b>REVISÃO</b> | <b>03/2024</b> | <b>01</b> |
| <b>DATA</b>   | <b>REVISÃO</b>   |             |                |                |           |
| <b>03/2024</b>   | <b>01</b>   |             |                |                |           |

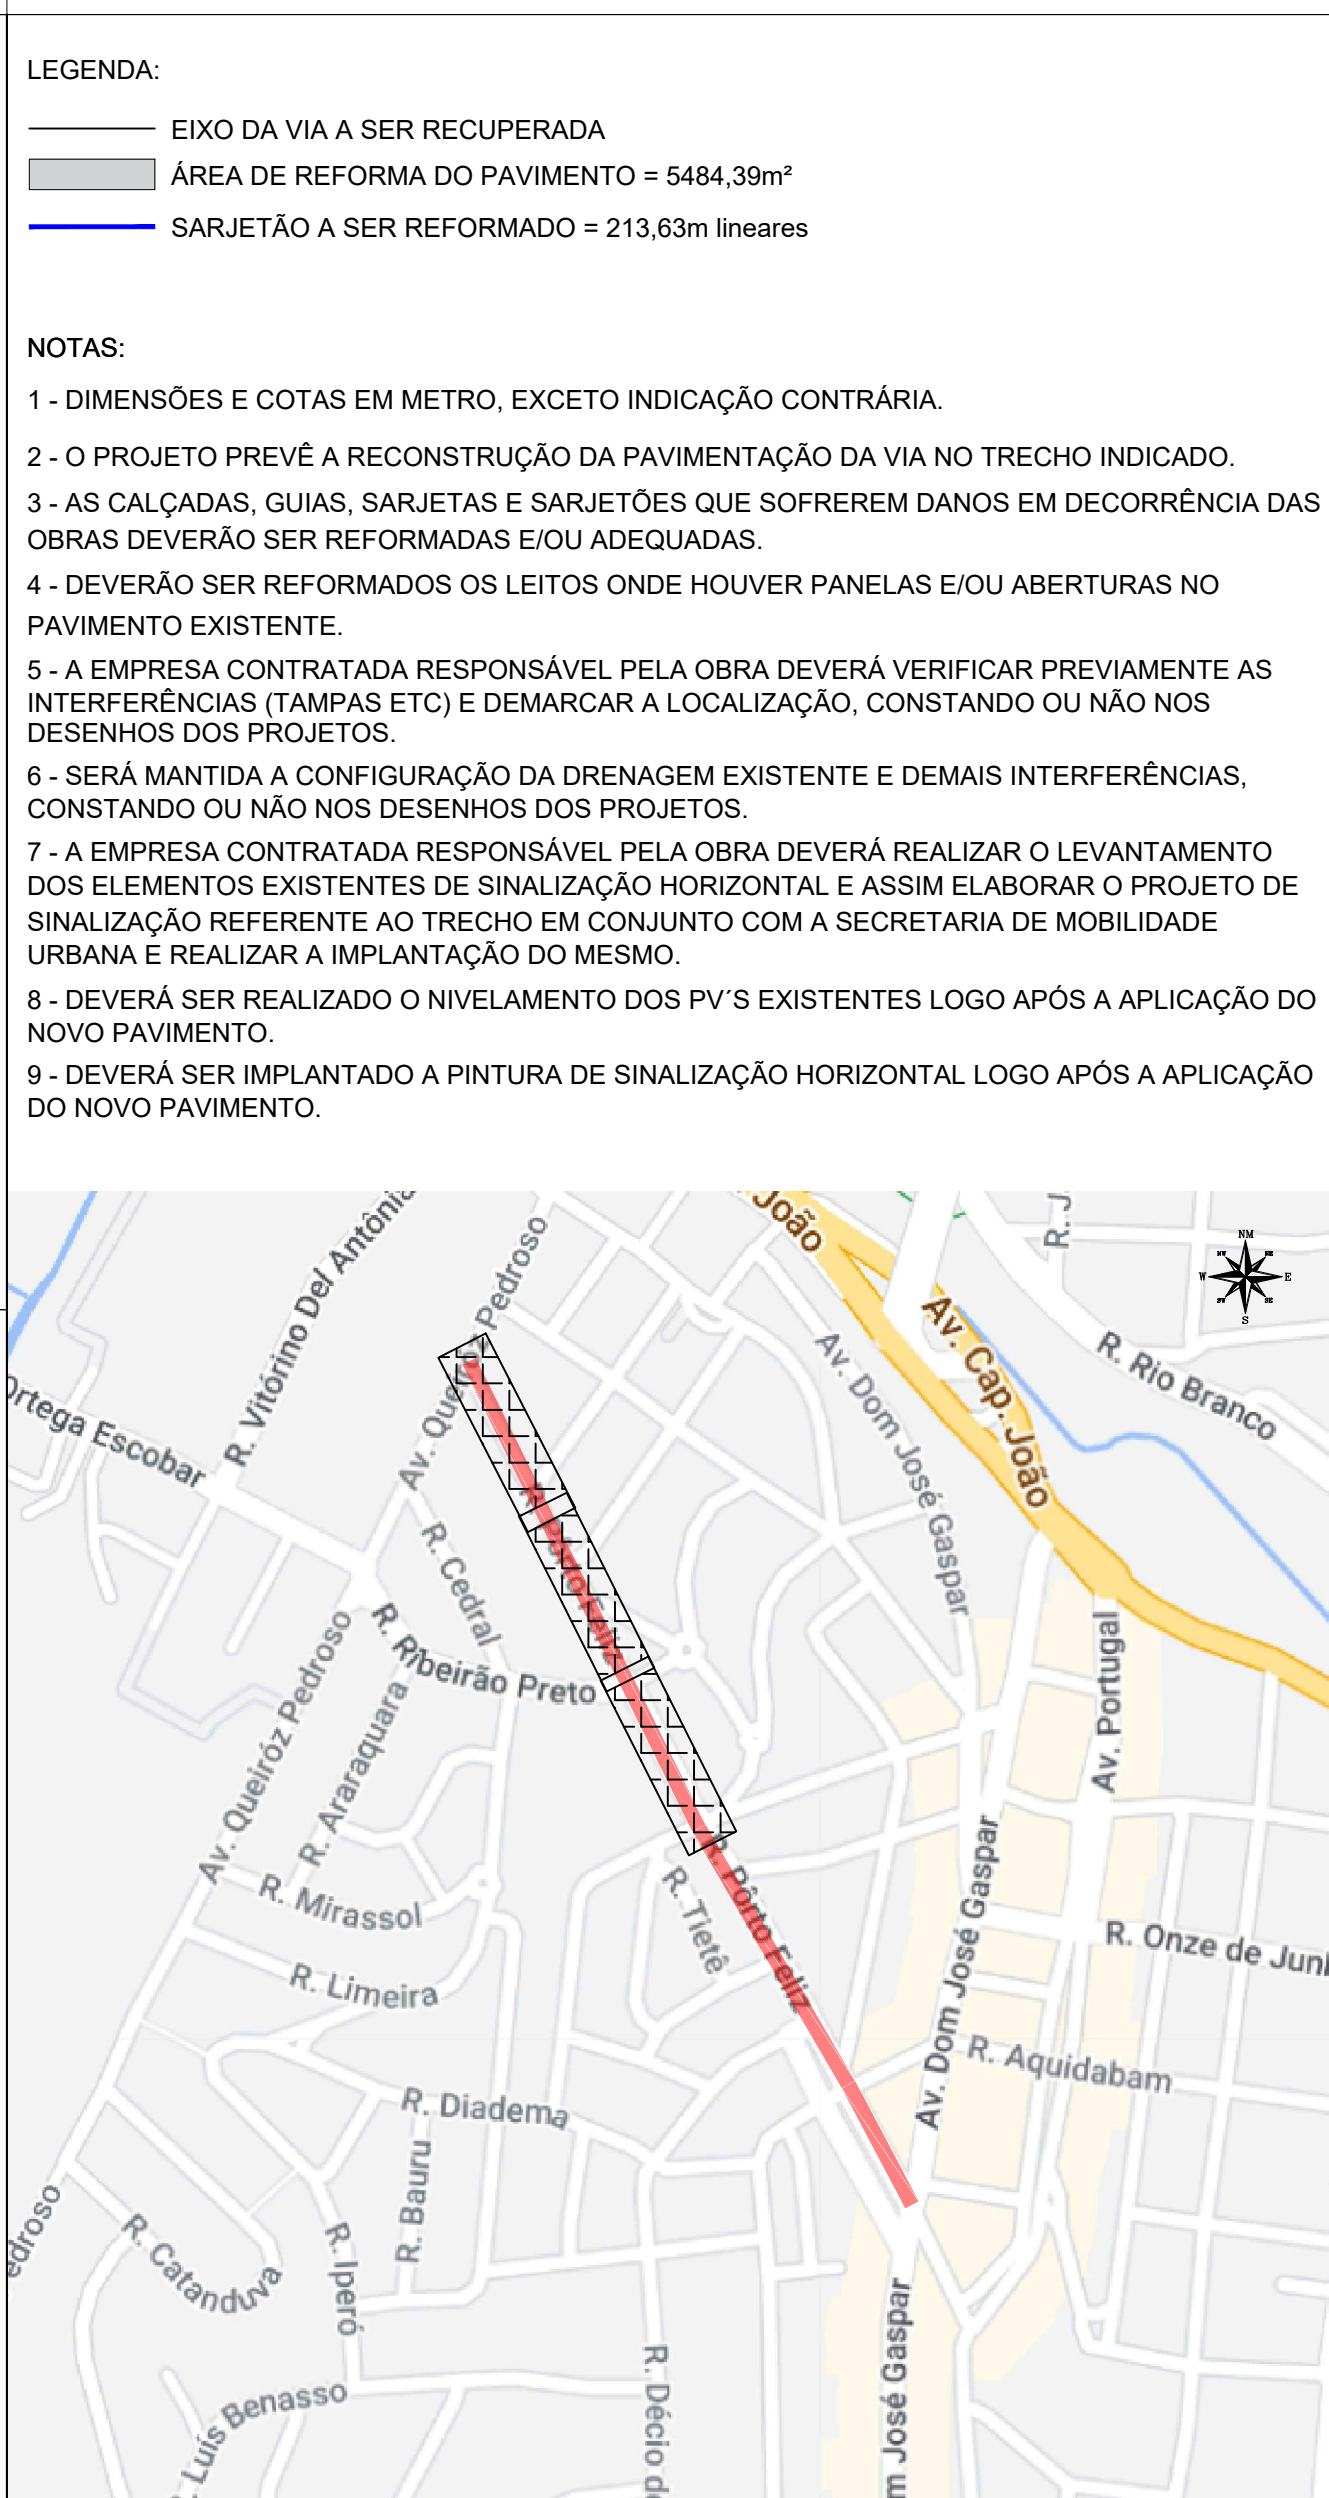[illegible]

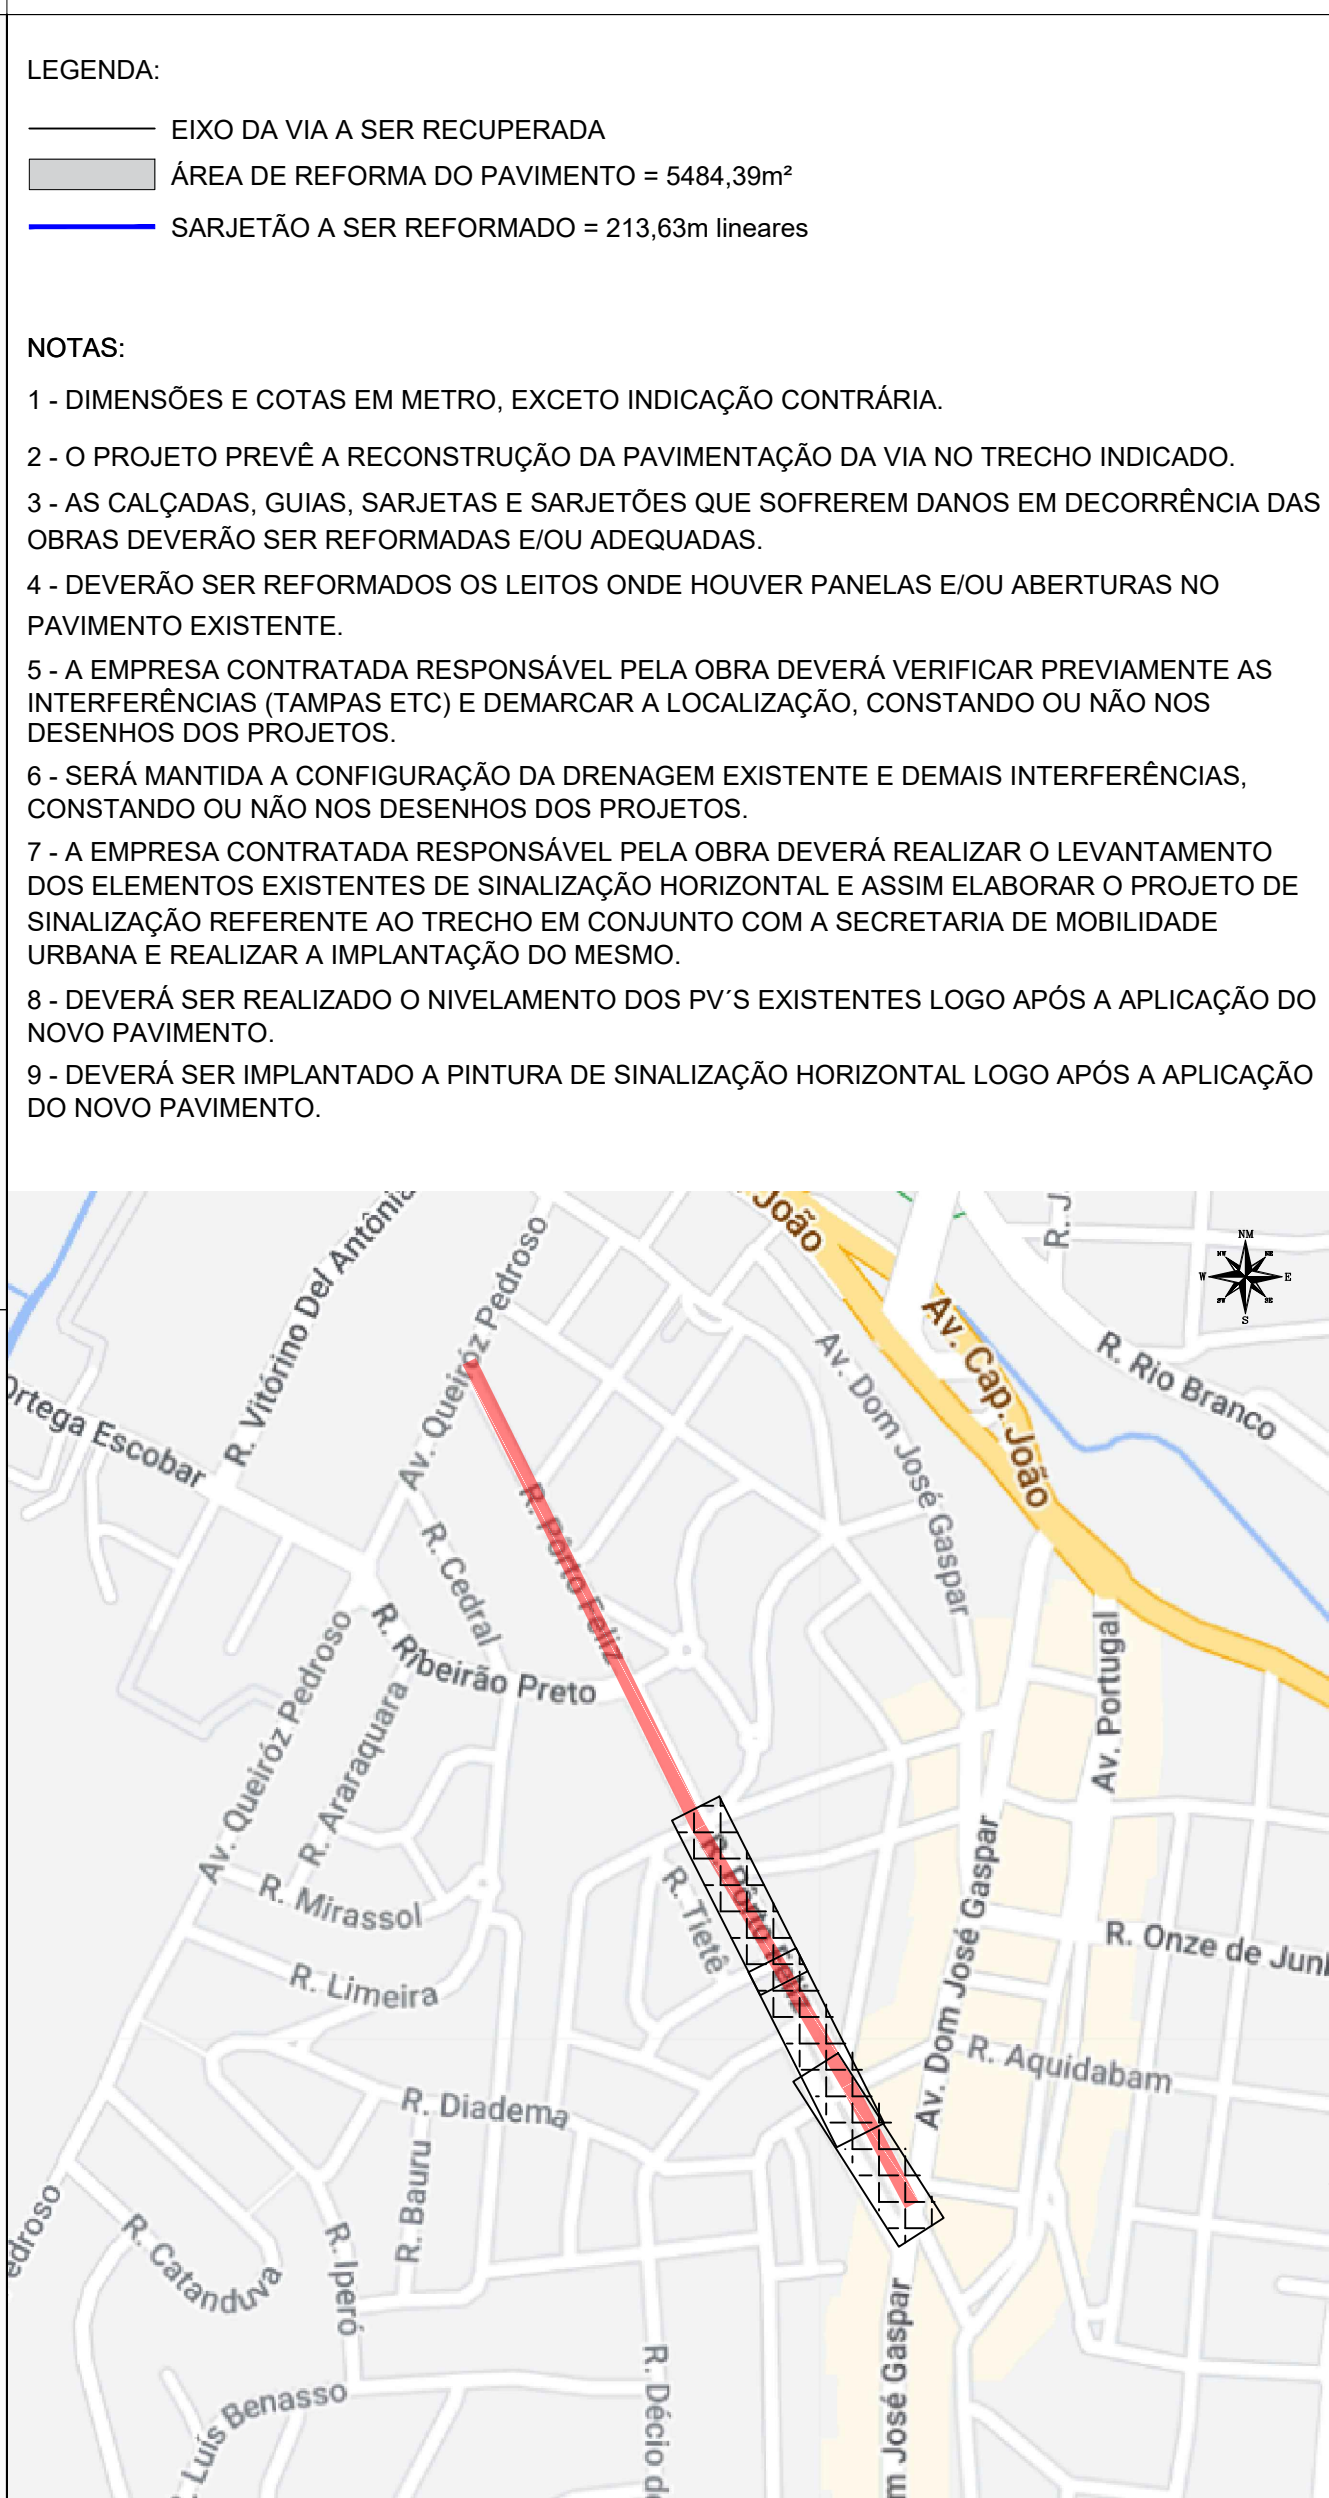
[illegible]

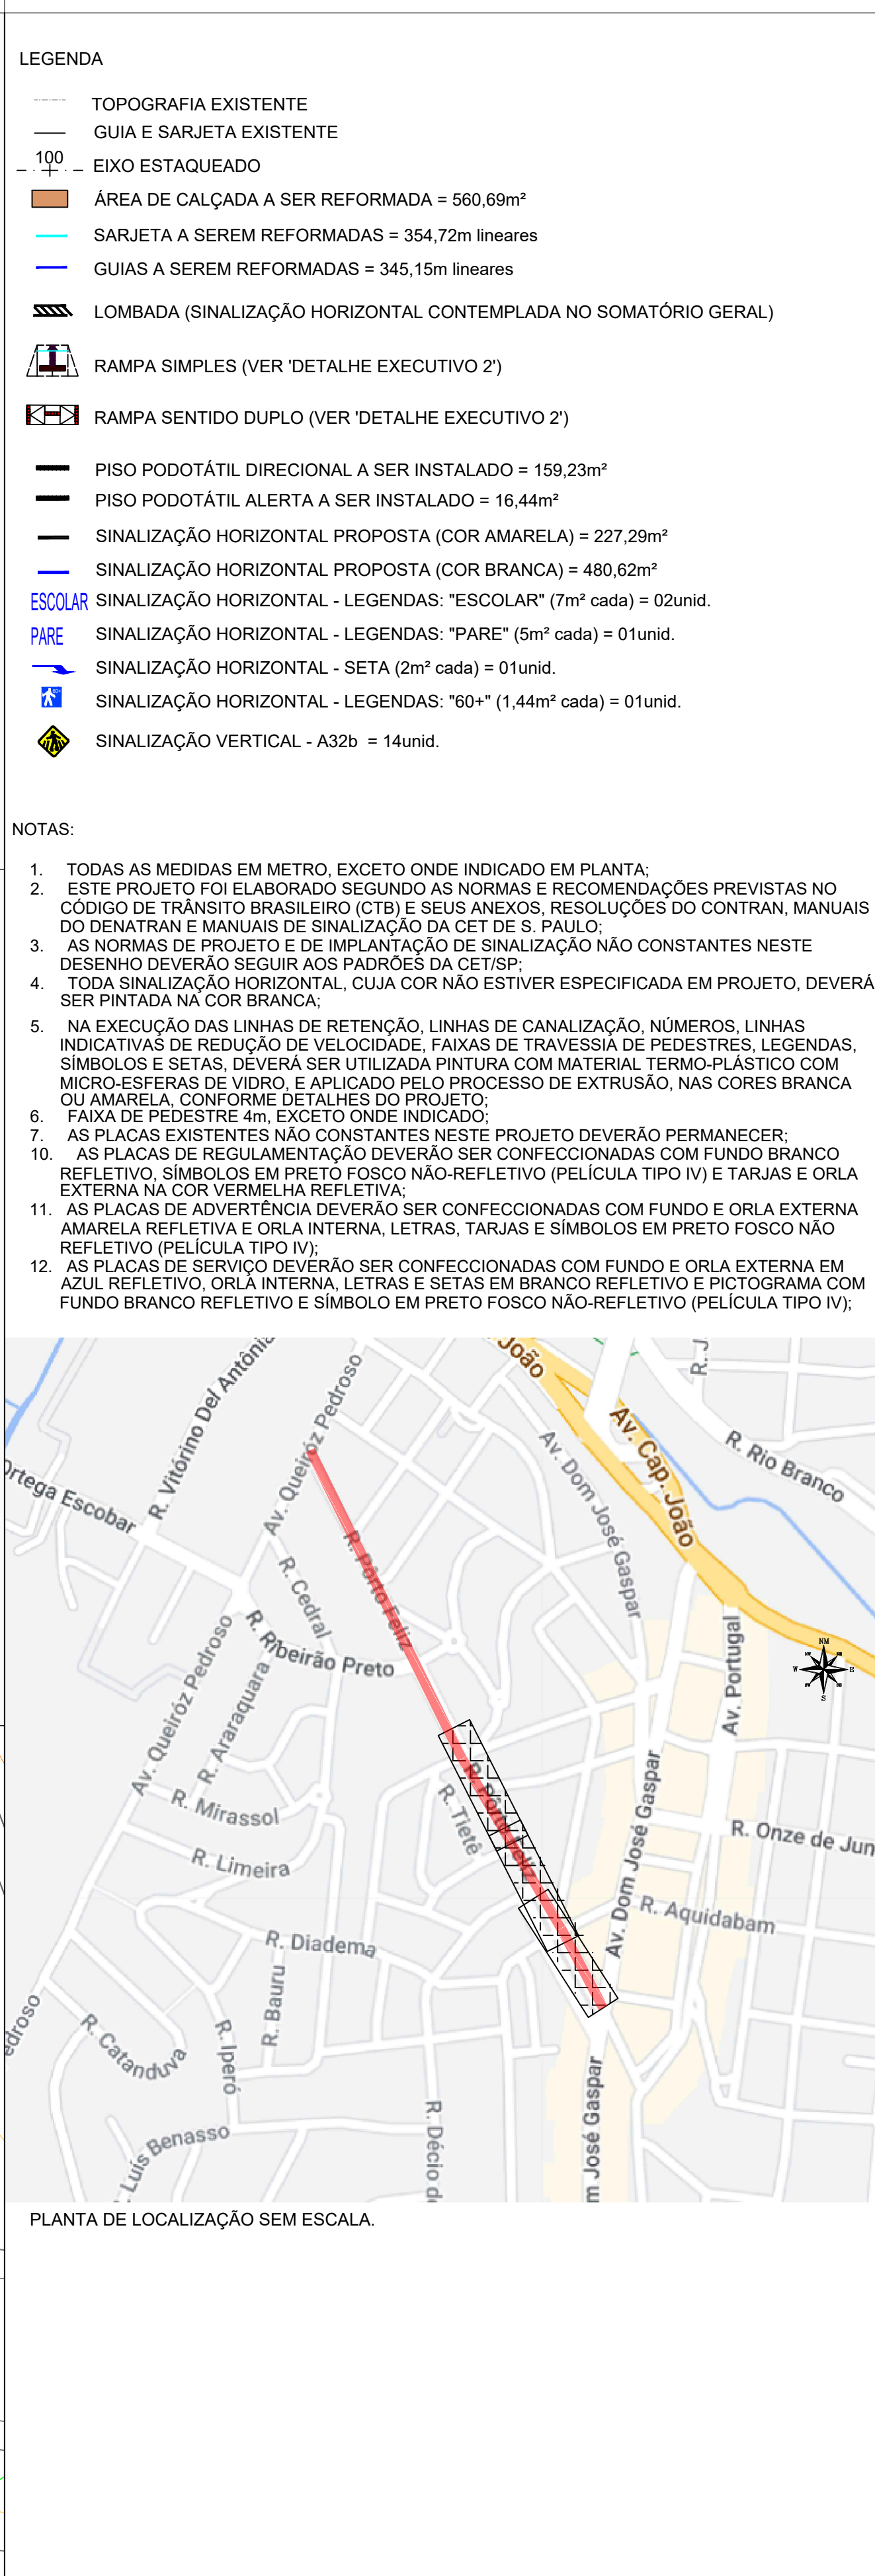


[illegible]



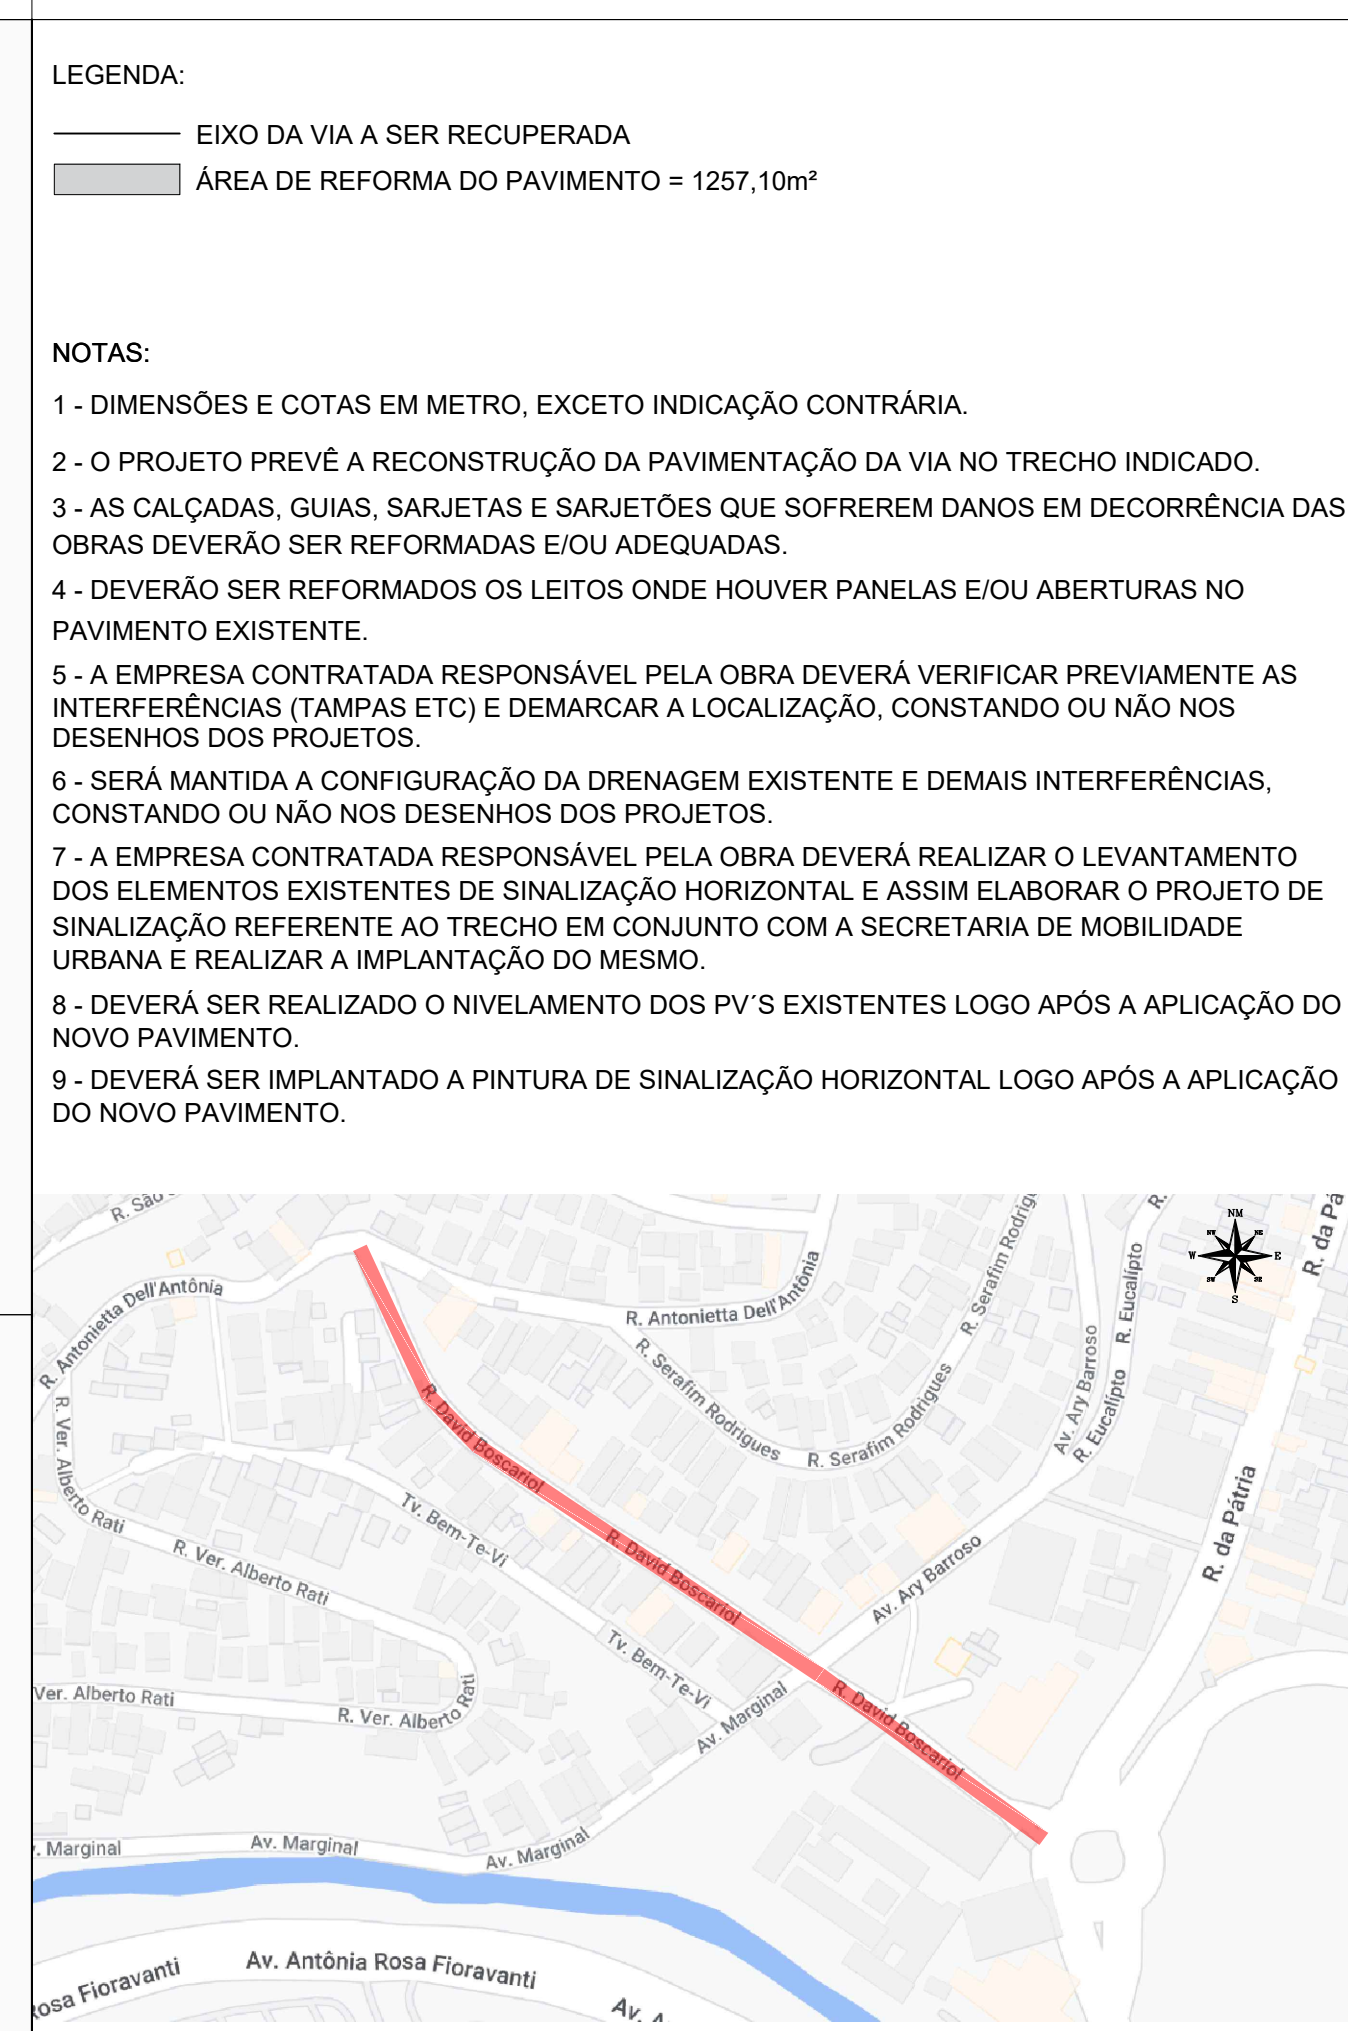

[illegible]

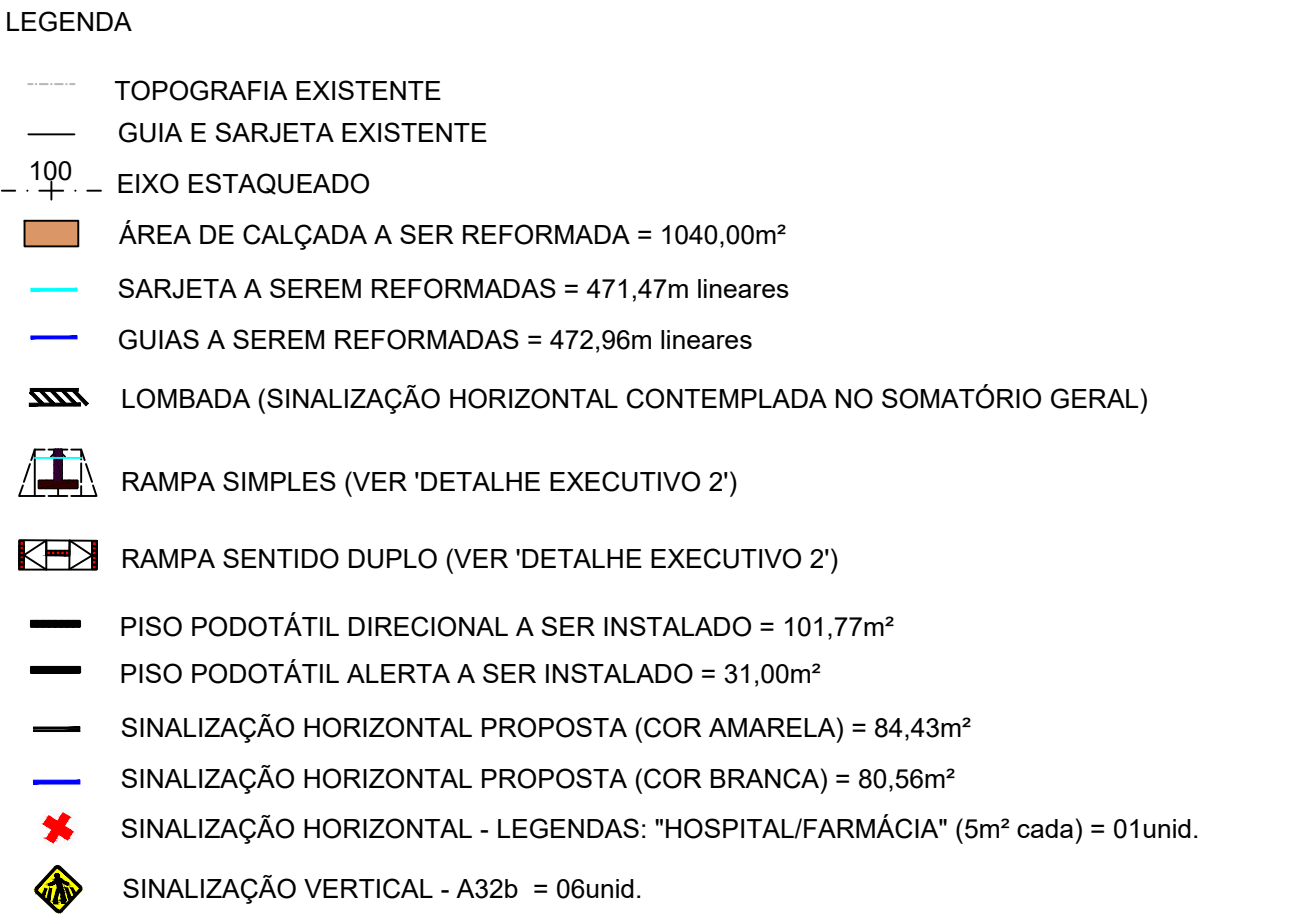

NOTAS:

1. TODAS AS MEDIDAS EM METRO, EXCETO ONDE INDICADO EM PLANTA;
2. ESTE PROJETO FOI ELABORADO SEGUINDO AS NORMAS E RECOMENDAÇÕES PREVISTAS NO CÓDIGO DE TRÂNSITO BRASILEIRO (CTB) E SEUS ANEXOS, RESOLUÇÕES DO CONTRAN, MANUAIS DO DENATRAN E MANUAIS DE SINALIZAÇÃO DA CET DE S. PAULO;
3. AS NORMAS DE PROJETO E DE IMPLANTAÇÃO DE SINALIZAÇÃO NÃO CONSTANTES NESTE DESENHO DEVERÃO SEGUIR AOS PADRÕES DA CETSP;
4. TODA SINALIZAÇÃO HORIZONTAL, CUJA COR NÃO ESTIVER ESPECIFICADA EM PROJETO, DEVERÁ SER PINTADA NA COR BRANCA;
5. NA EXECUÇÃO DAS LINHAS DE RETENÇÃO, LINHAS DE CANALIZAÇÃO, NÚMEROS, LINHAS INDICATIVAS DE REDUÇÃO DE VELOCIDADE, FAIXAS DE TRAVESSIA DE PEDESTRES, LEGENDAS, SINALS DE SÓTILO E SETA DE SÓTILO, PINTURA COM MATERIAL TERMO-PLÁSTICO COM MICRO-ESFERAS DE VIDRO, E APLICADO PELO PROCESSO DE EXTRUSÃO, NAS CORES BRANCA OU AMARELA, CONFORME DETALHES DO PROJETO;
6. FAIXA DE PEDESTRE 4m, EXCETO ONDE INDICADO;
7. AS PLACAS EXISTENTES NÃO CONSTANTES NESTE PROJETO DEVERÃO PERMANECER;
8. AS PLACAS DE REGULAMENTAÇÃO DEVERÃO SER CONFECCIONADAS COM FUNDO BRANCO REFLETIVO, SÍMBOLOS EM PRETO FOSCO NÃO-REFLETIVO (PELÍCULA TIPO IV) E TARJAS E ORLA AMARELA COM FUNDO BRANCO REFLETIVO;
9. AS PLACAS DE ADVERTÊNCIA DEVERÃO SER CONFECCIONADAS COM FUNDO E ORLA EXTERNA AMARELA REFLETIVA E ORLA INTERNA, LETRAS, TARJAS E SÍMBOLOS EM PRETO FOSCO NÃO REFLETIVO (PELÍCULA TIPO IV);
10. AS PLACAS DE SINALIZAÇÃO DEVERÃO SER CONFECCIONADAS COM FUNDO E ORLA EXTERNA EM AZUL REFLETIVO, ORLA INTERNA, LETRAS E SETAS EM BRANCO REFLETIVO E PICTOGRAMA COM FUNDO BRANCO REFLETIVO E SÍMBOLO EM PRETO FOSCO NÃO-REFLETIVO (PELÍCULA TIPO IV);















PLANTA DE LOCALIZAÇÃO SEM ESCALA.

| 01         | MARÇO/2024   | REVISÃO 01          |          |             |           |                         |      |       |               |
|------------|--------------|---------------------|----------|-------------|-----------|-------------------------|------|-------|---------------|
| A          | JANEIRO/2024 | EMISSION INICIAL    |          |             |           |                         |      |       |               |
| REVISÃO Nº | DATA         | NATUREZA DA REVISÃO | EXECUÇÃO | VERIFICAÇÃO | APROVAÇÃO | DOCUMENTO DE REFERENCIA | DATA | FIRMA | Nº DO DESENHO |

|                                                                                       |  |   |  |
|---------------------------------------------------------------------------------------|--|---|--|
|  |  | ESCALA: 1:250                                                                                      |  |
| DE-SIN-DAVID_BOSCHARIOL-004-01                                                        |  |   |  |
| PROJETO: ENG. ALEXANDER DUTRA - CREA 5069857956-SP                                    |  | ART-Nº 2620240210864                                                                               |  |
| ASSINATURA: ALEXANDER DUTRA                                                           |  | Assinado de forma digital por<br>ALEXANDER DUTRA:21767543875<br>Dados: 2024.03.26 16:06:27 -03'00' |  |

|   |                                                                             |             |                |                |           |
|---|-----------------------------------------------------------------------------|-------------|----------------|----------------|-----------|
|  <h1 style="margin: 0;">PREFEITURA DO MUNICÍPIO DE MAUÁ</h1> <h2 style="margin: 0;">SECRETARIA DE OBRAS</h2>                                                                                          |                                                                             |             |                |                |           |
| <b>OBJETO</b><br><br><b>PROJETO BÁSICO DE PAVIMENTAÇÃO, SINALIZAÇÃO<br/>HORIZONTAL E ACESSIBILIDADE</b>   | <b>OPERAÇÃO</b><br><br><b>TRABALHO</b>                                      |             |                |                |           |
| <b>PROJETO BÁSICO DE ACESSIBILIDADE HORIZONTAL E ACESSIBILIDADE -<br/>RUA DAVID BOSCHARIOL</b>   | <b>DES.N.º</b><br><br><div style="text-align: right;"><b>01 DE 02</b></div> |             |                |                |           |
| <b>SSINATURA:</b> _____   | <b>APPROVADO POR:</b> _____                                                 |             |                |                |           |
| <table border="1" style="float: right; border-collapse: collapse;"> <tr> <td style="width: 50%;"><b>DATA</b></td> <td style="width: 50%;"><b>REVISÃO</b></td> </tr> <tr> <td style="text-align: center;"><b>03/2014</b></td> <td style="text-align: center;"><b>01</b></td> </tr> </table> |                                                                             | <b>DATA</b> | <b>REVISÃO</b> | <b>03/2014</b> | <b>01</b> |
| <b>DATA</b>   | <b>REVISÃO</b>                                                              |             |                |                |           |
| <b>03/2014</b>   | <b>01</b>                                                                   |             |                |                |           |

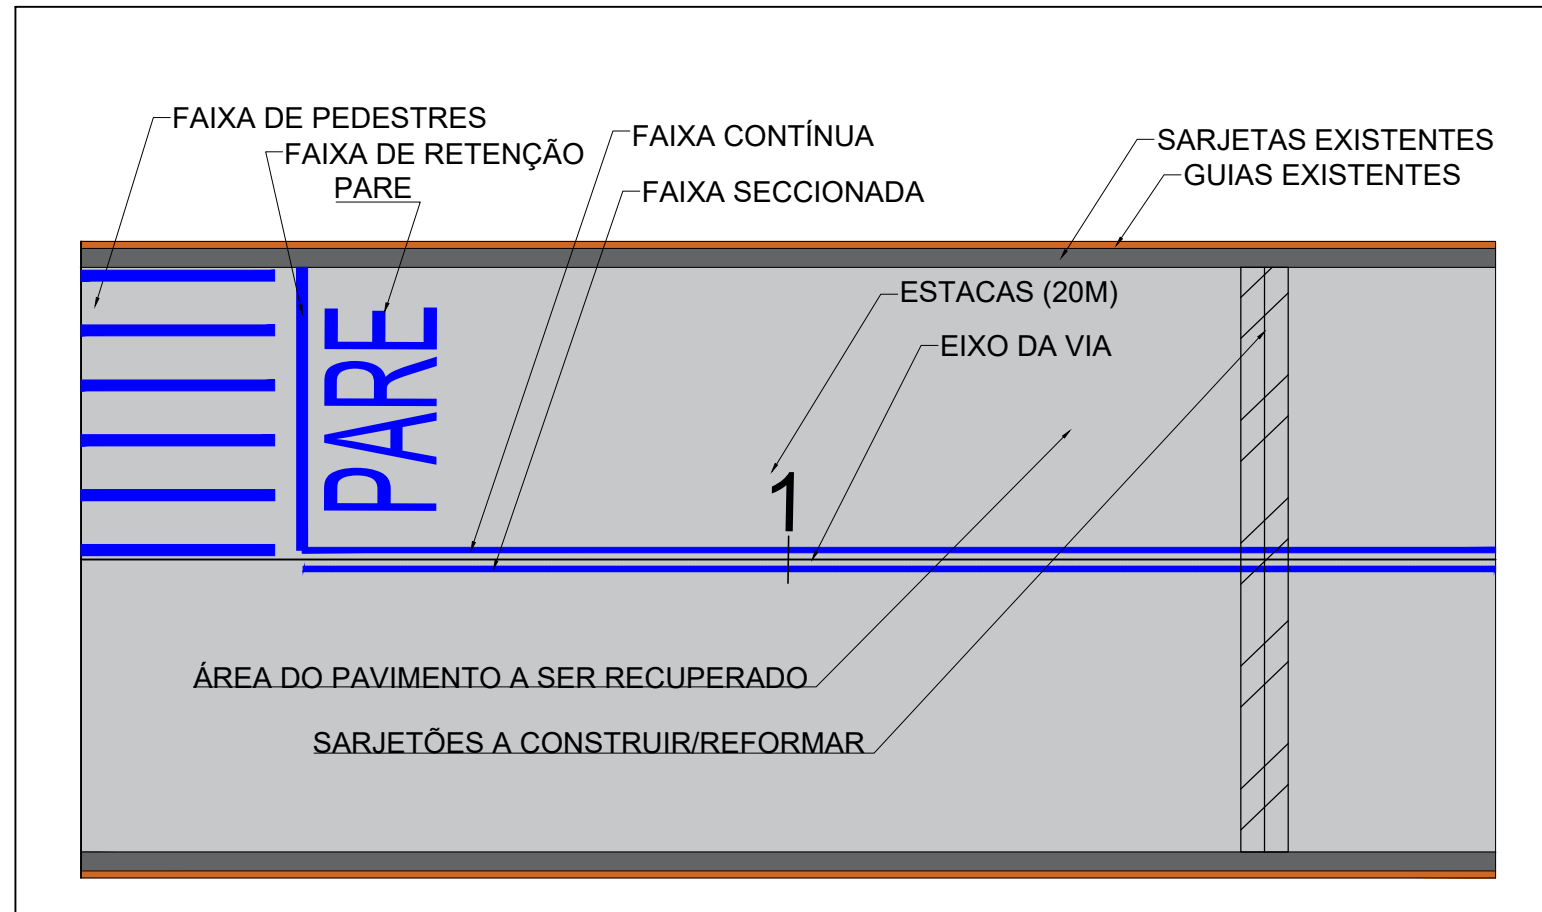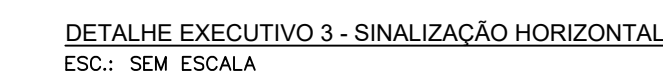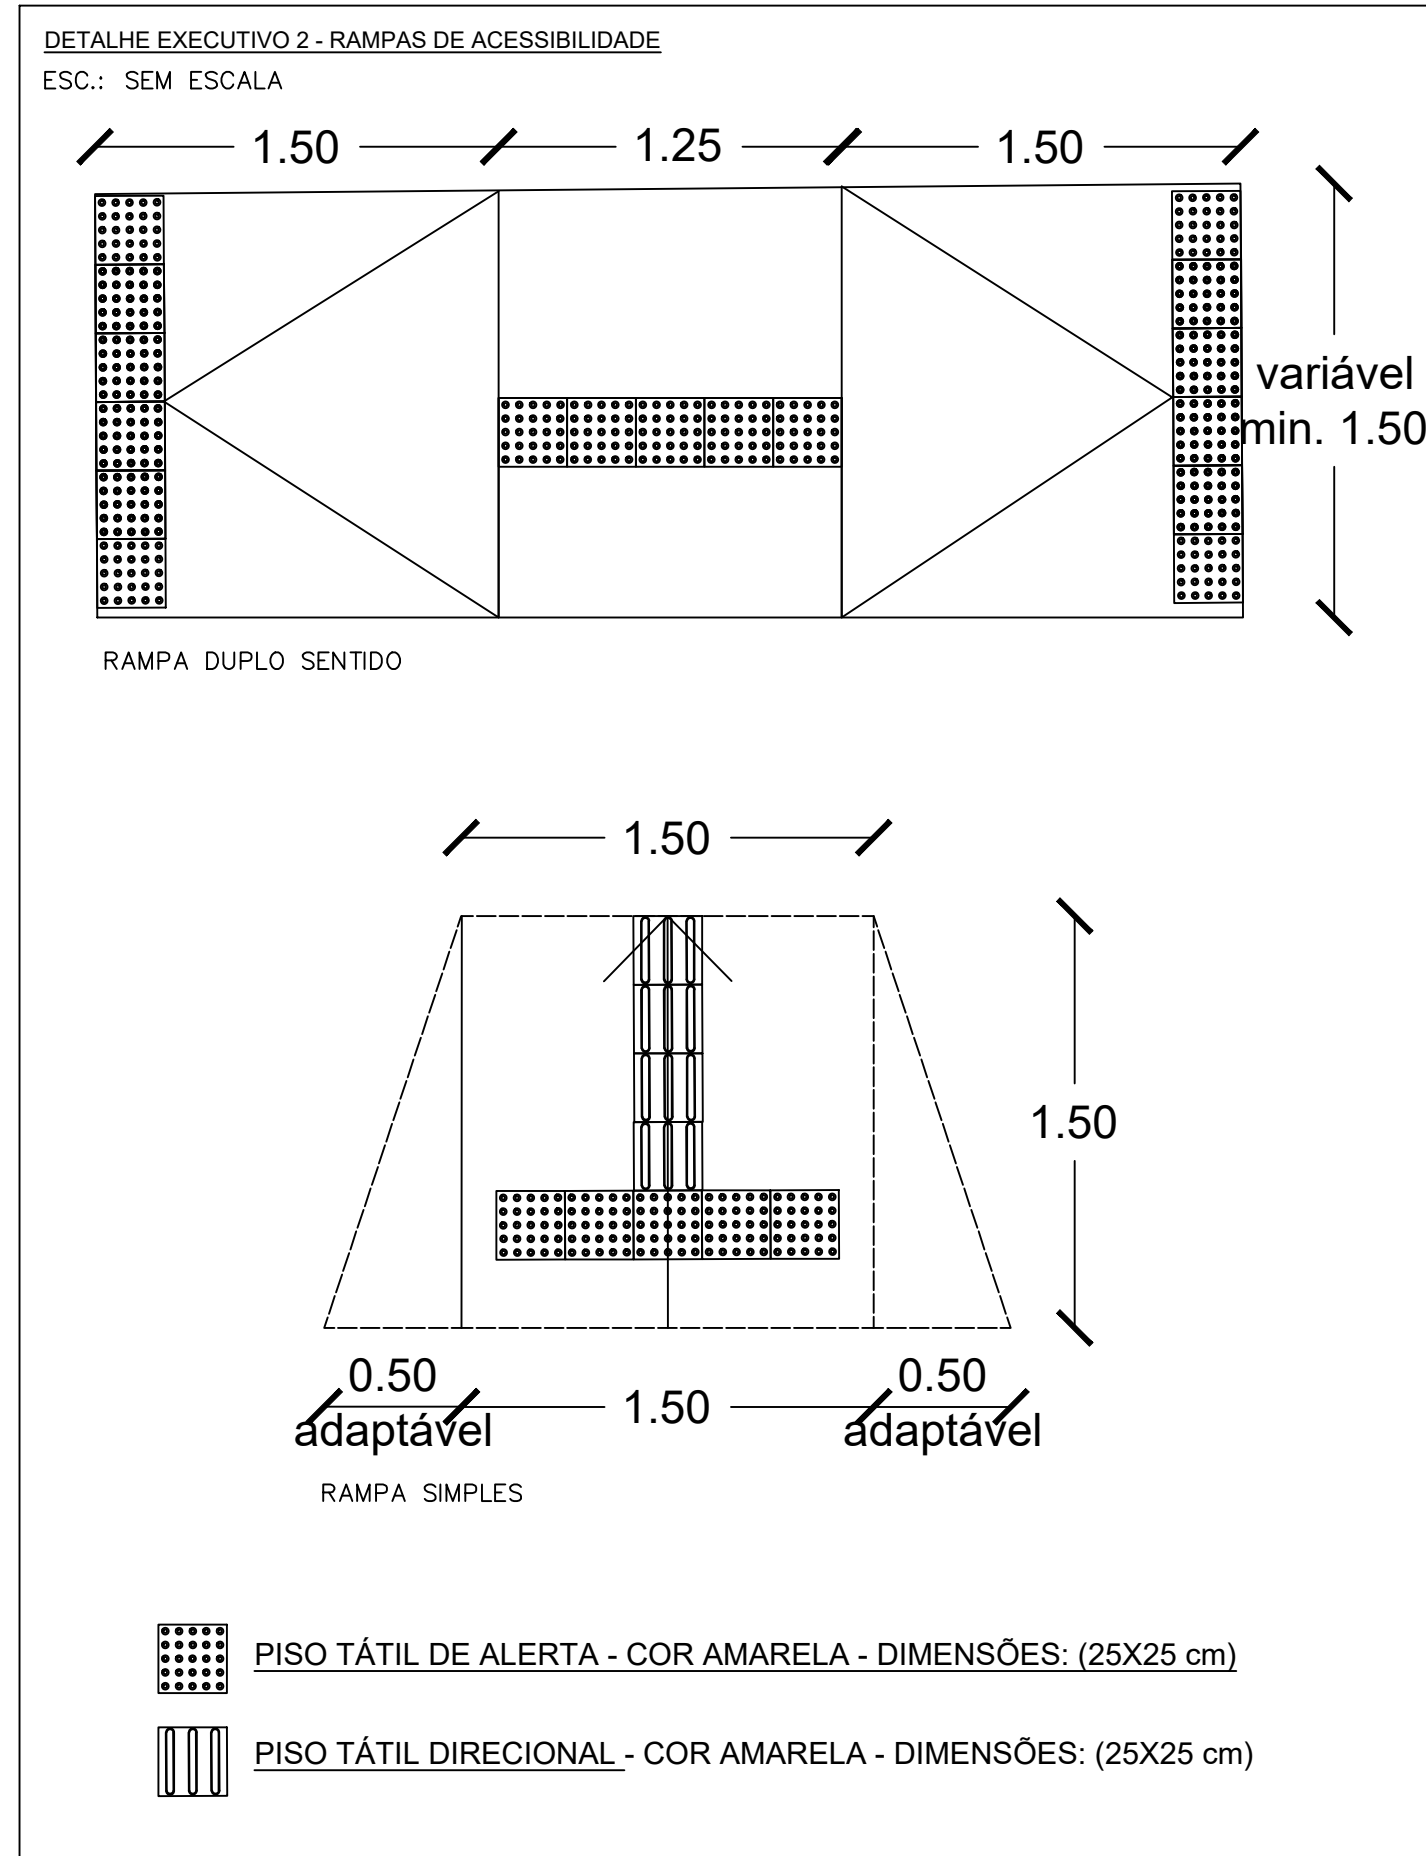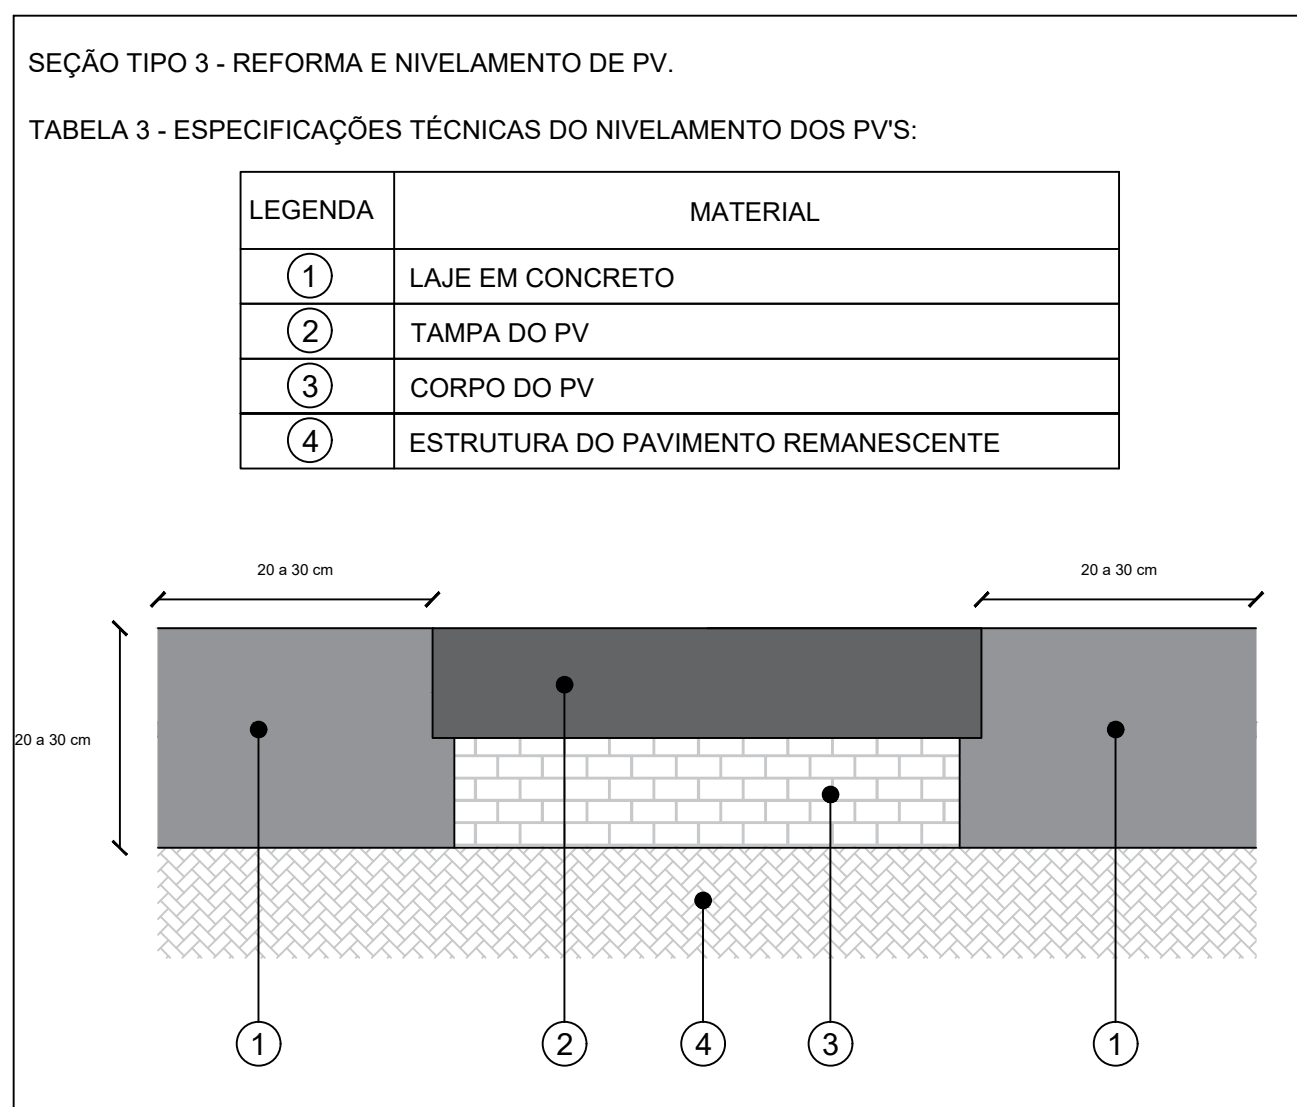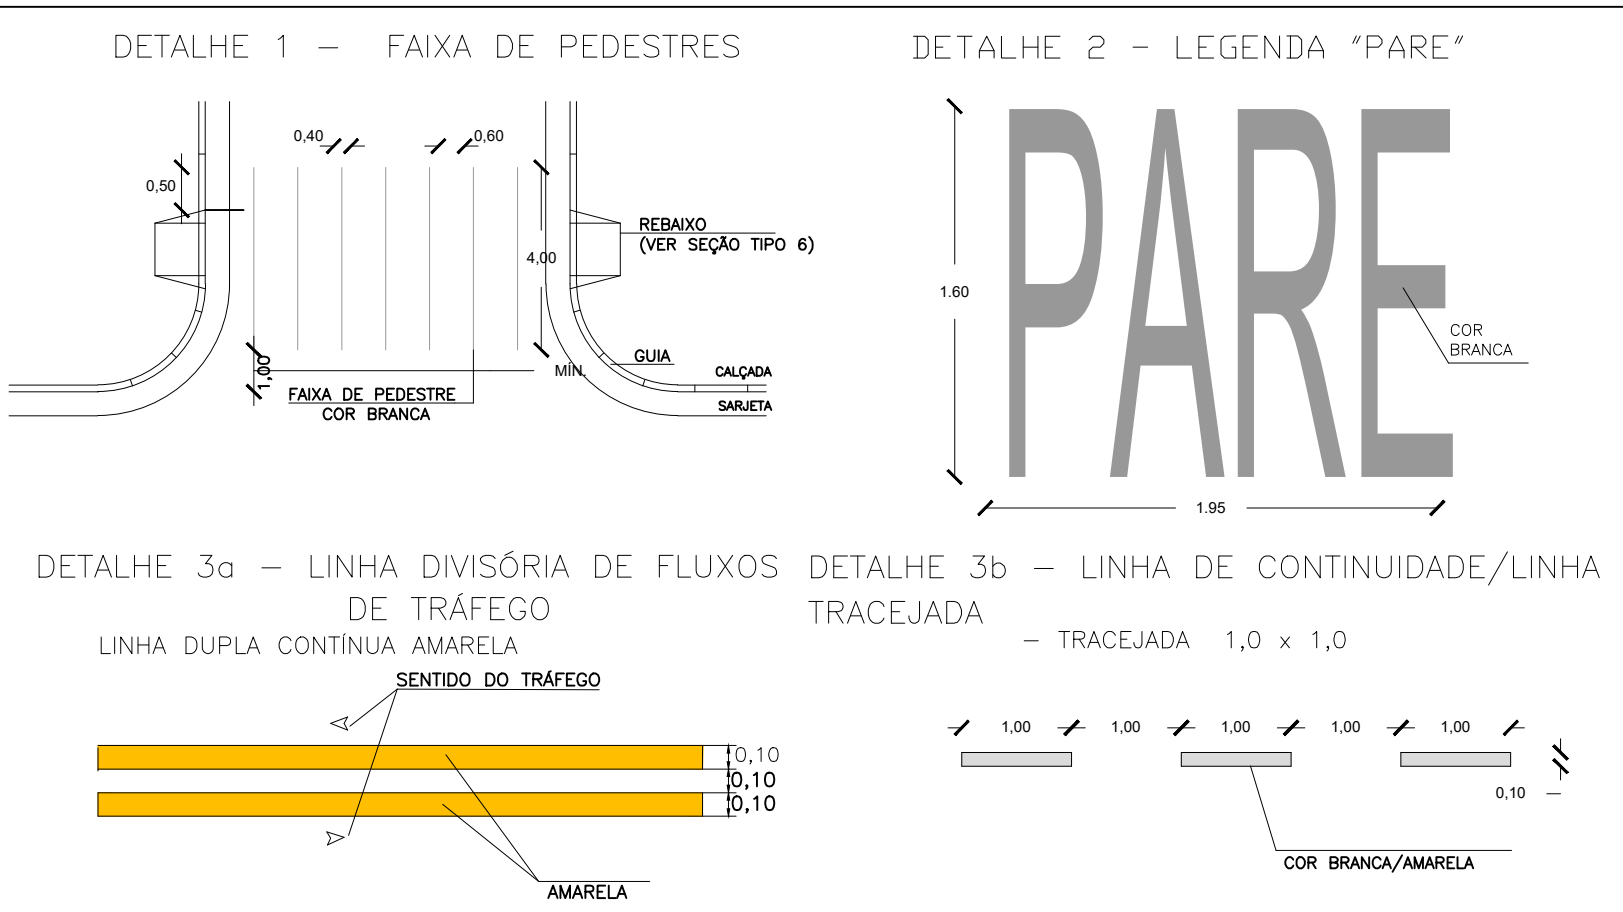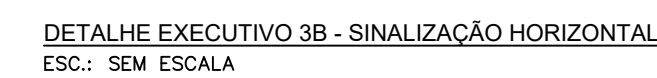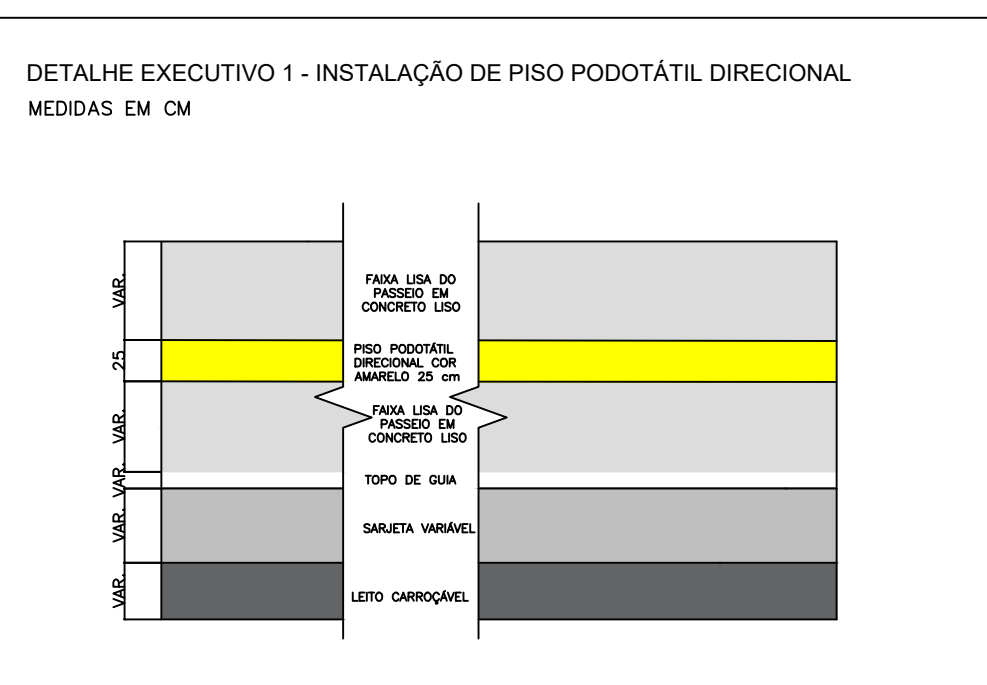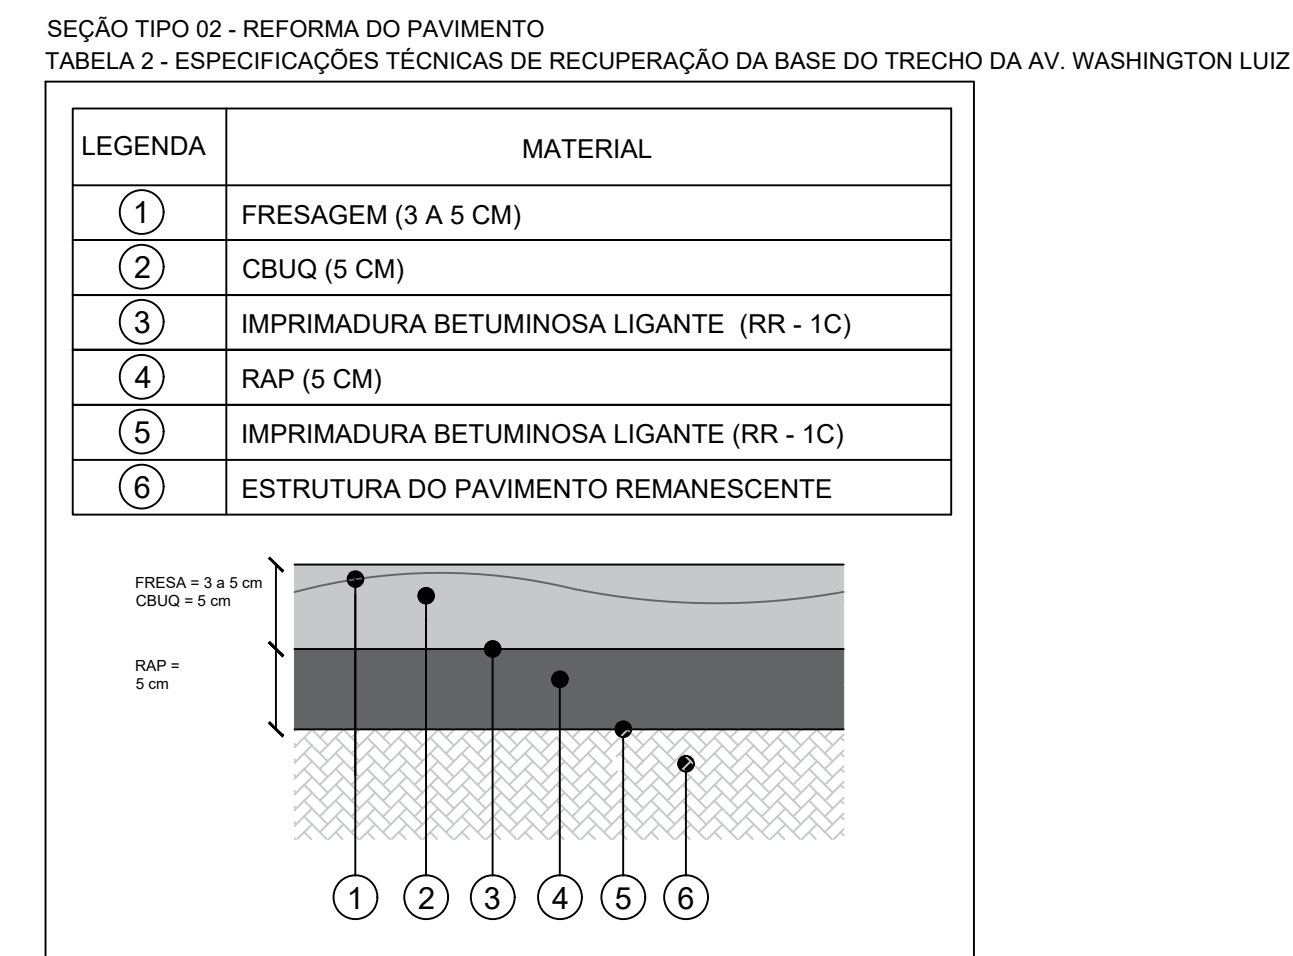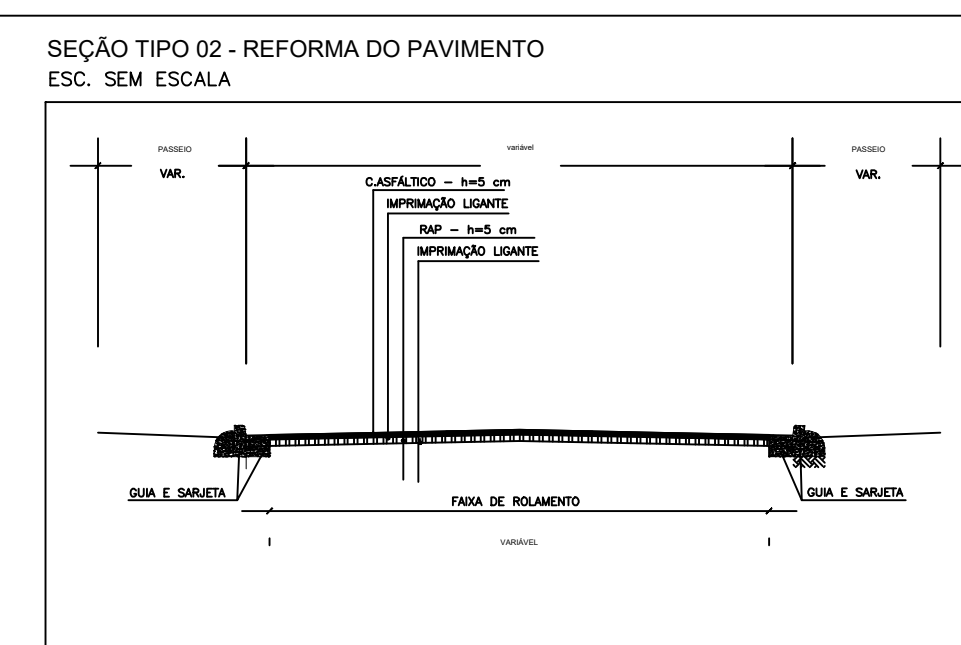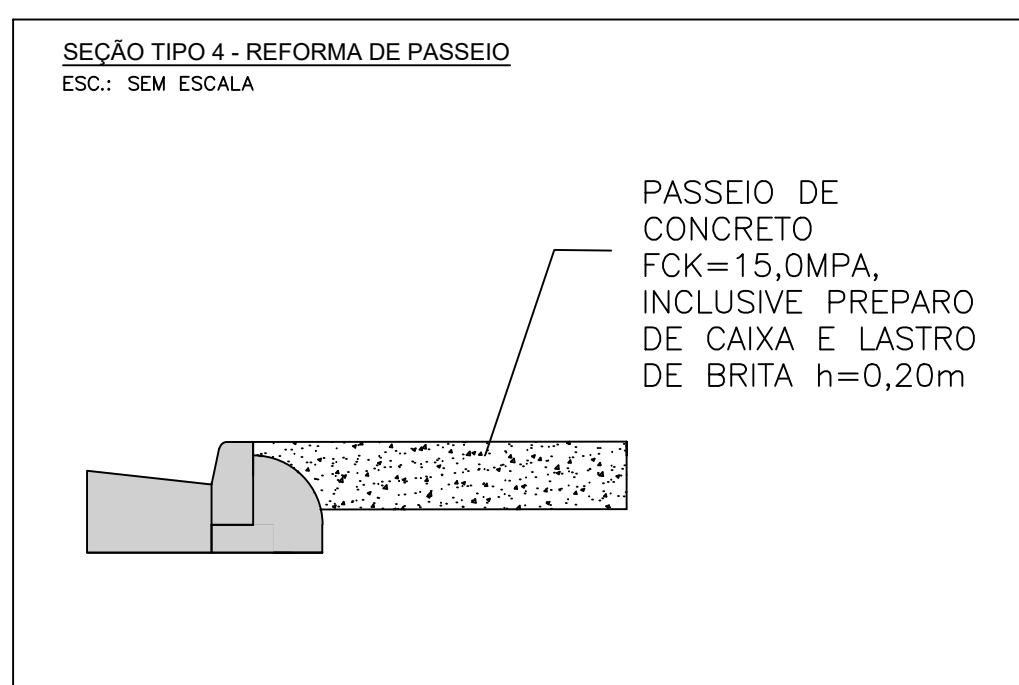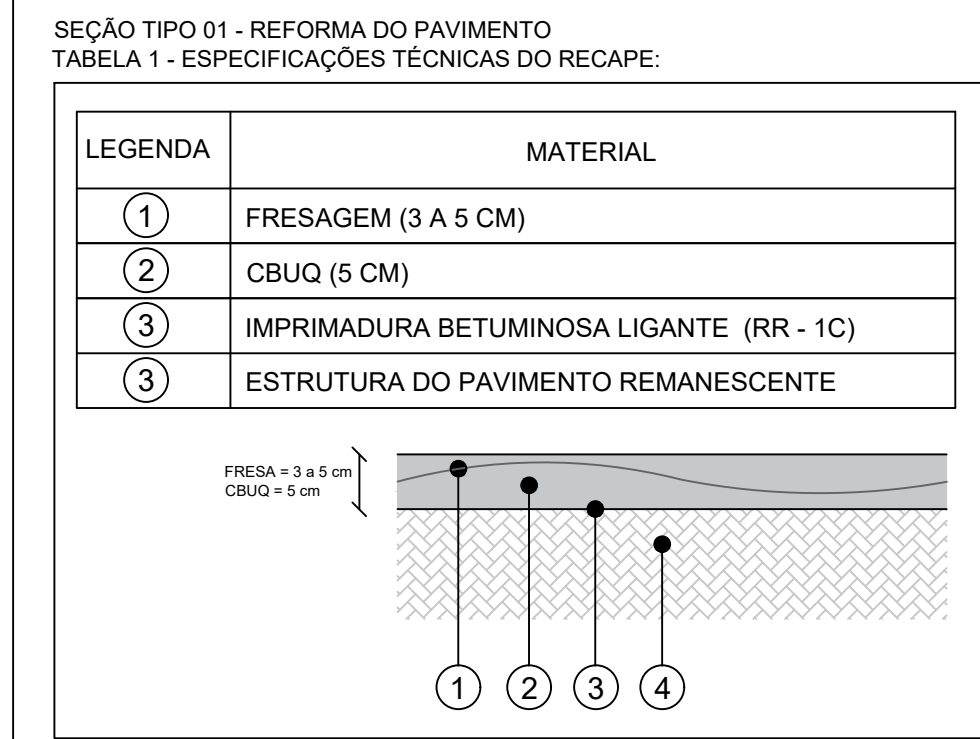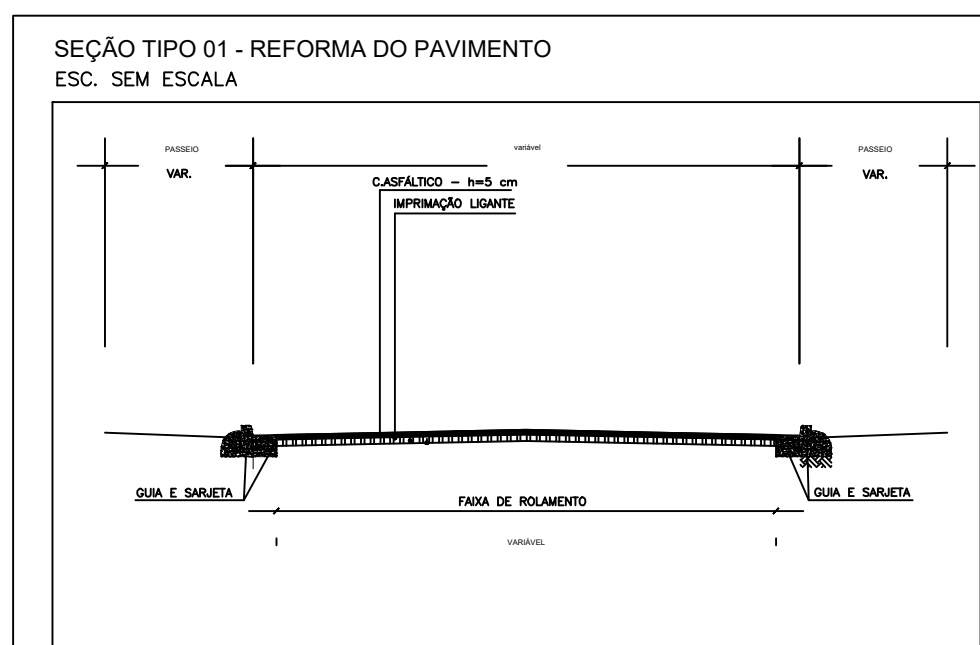

|            |              |                     |          |             |           |                         |      |       |               |
|------------|--------------|---------------------|----------|-------------|-----------|-------------------------|------|-------|---------------|
|            |              |                     |          |             |           |                         |      |       |               |
|            |              |                     |          |             |           |                         |      |       |               |
| 01         | MARÇO/2024   | REVISÃO 01          |          |             |           |                         |      |       |               |
| 00         | JANEIRO/2024 | EMISSÃO INICIAL     |          |             |           |                         |      |       |               |
| REVISÃO Nº | DATA         | NATUREZA DA REVISÃO | EXECUÇÃO | VERIFICAÇÃO | APROVAÇÃO | DOCUMENTO DE REFERÊNCIA | DATA | FIRMA | Nº DO DESENHO |

|   |  |   |                                                                                   |
|---|--|---|-----------------------------------------------------------------------------------|
| <div><div>TYLin</div><div></div></div>                                                             |  | <div><div></div><div><div>PREFEITURA DO MUNICÍPIO DE MAUÁ</div><div>SECRETARIA DE OBRAS</div></div></div> |                                                                                   |
| DESENHO Nº:<br>DE-DETALHAMENTO-001-01                                                              |  | ESCALA<br>1:250   | OBJETO<br>PROJETO BÁSICO DE PAVIMENTAÇÃO, SINALIZAÇÃO HORIZONTAL E ACESSIBILIDADE |
| PROJETO<br>ENG.º ALEXANDER DUTRA - CREA 5069857956-SP                                              |  |   |                                                                                   |
| ART-1º Nº<br>2620240210864                                                                         |  |   |                                                                                   |
| ASSINATURA<br>ALEXANDER DUTRA:21767543875                                                          |  | PROJETO BÁSICO - SEÇÕES E DETALHAMENTO   | DES. Nº<br>01 DE 01                                                               |
| Assinado de forma digital por<br>ALEXANDER DUTRA:21767543875<br>Dados: 2024.03.26 16:09:38 -03'00' |  | ASSINATURA:<br>_____   | APROVADO POR:<br>_____                                                            |
|   |  |   | DATA<br>03/2024                                                                   |
|   |  |   | REVISÃO<br>01                                                                     |




**PREFEITURA DO MUNICÍPIO DE MAUÁ**  
**SECRETARIA DE OBRAS**



# **PROJETOS BÁSICO**

## **FRENTE 02**

- Avenida Antônia Rosa Fioravanti.

[illegible]

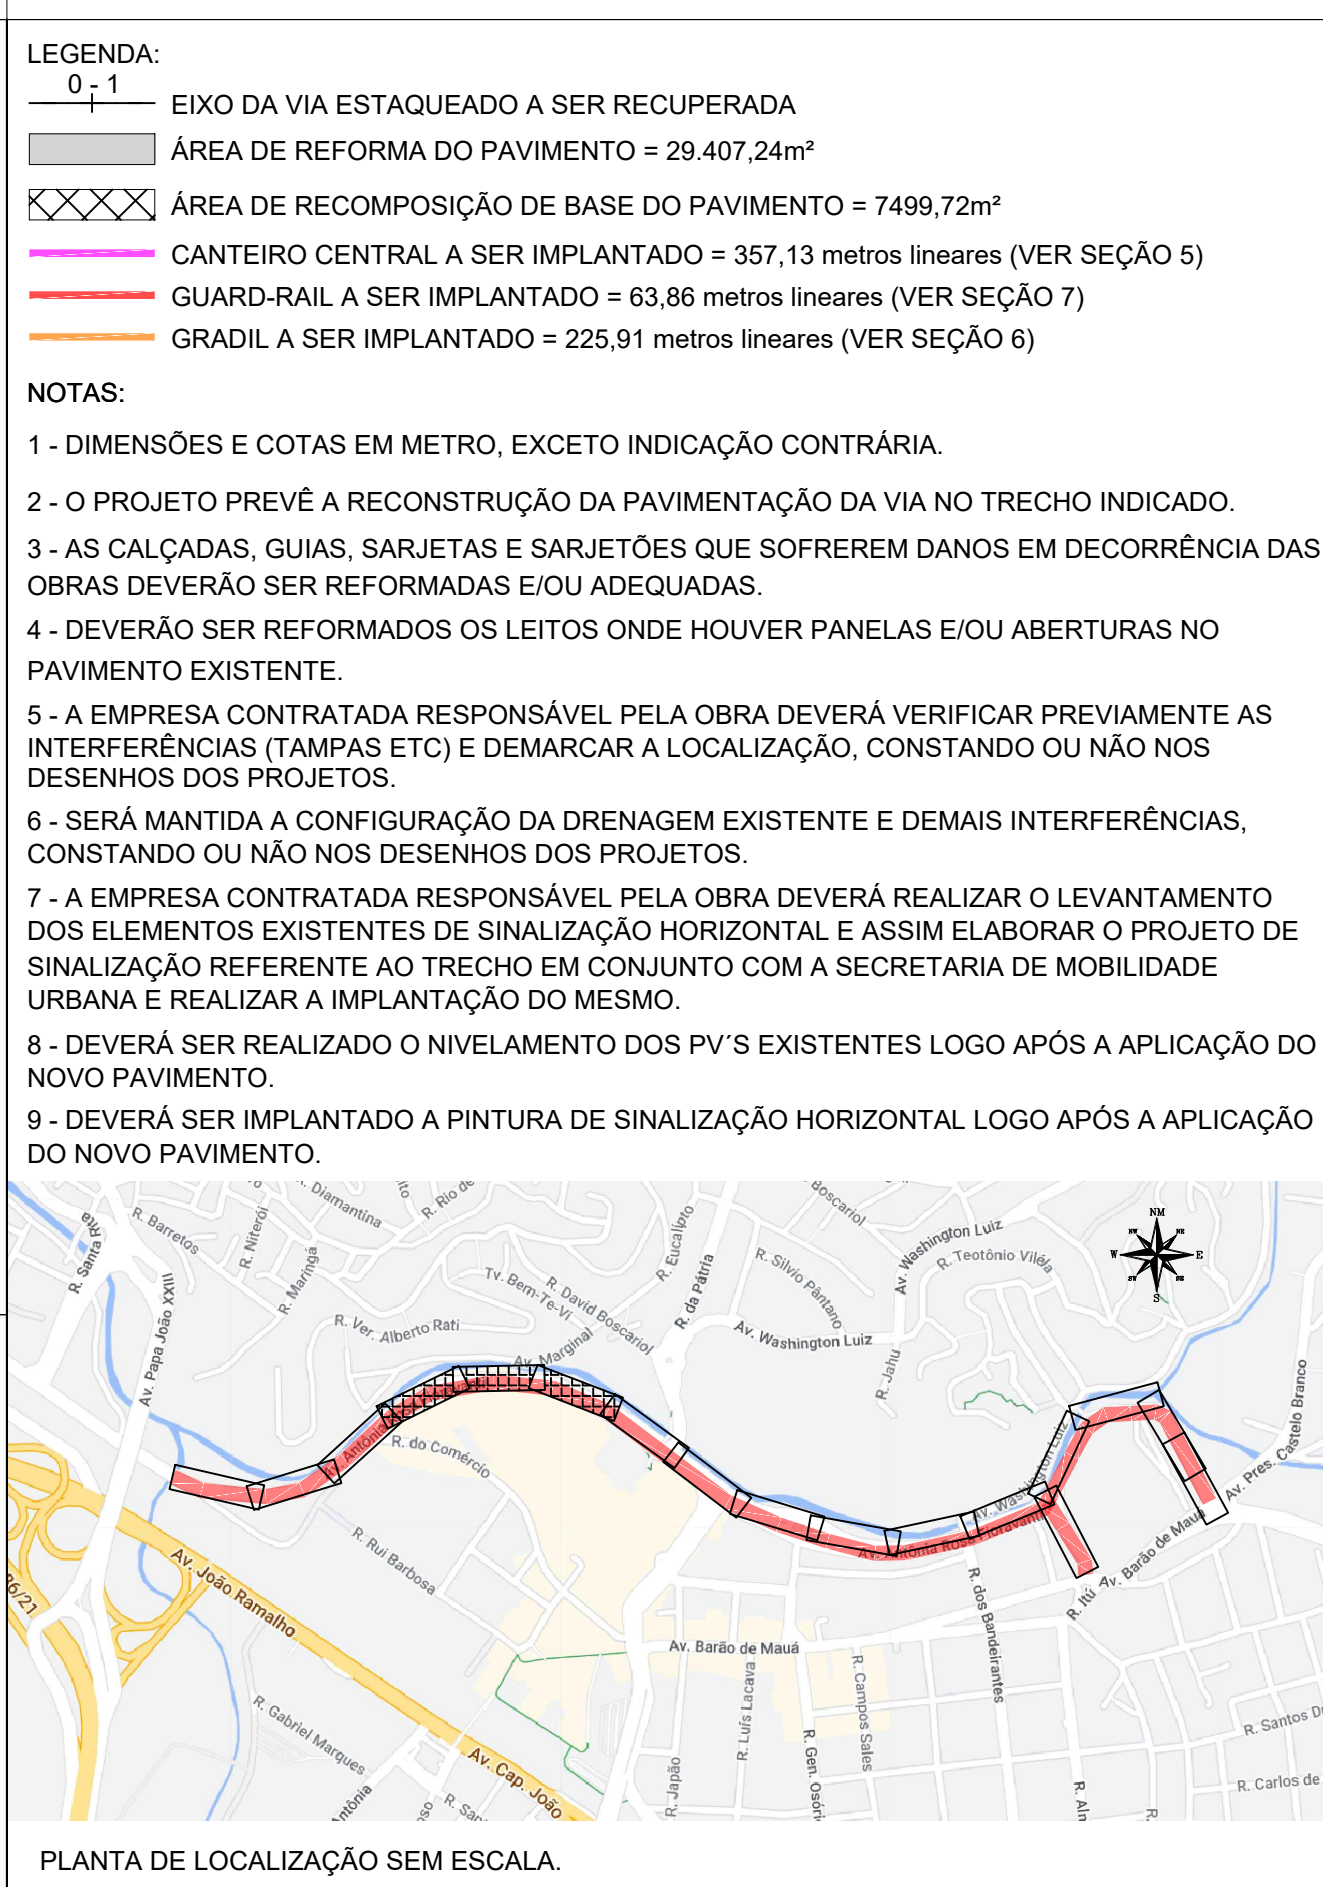[illegible]

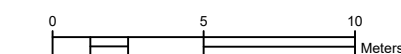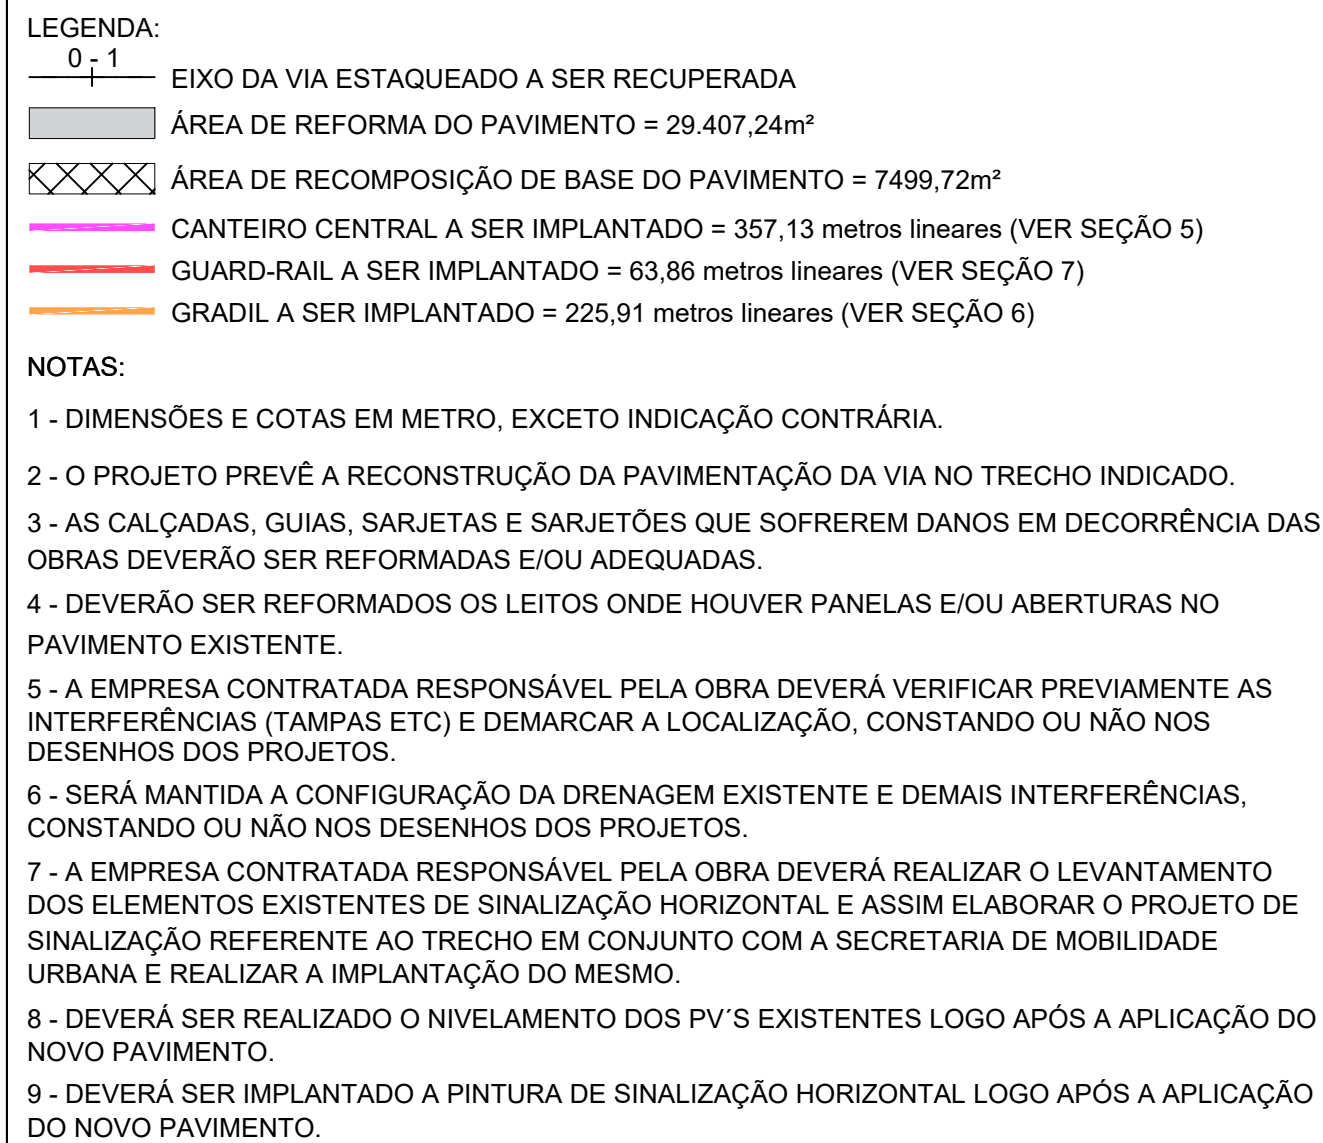


|            |            |                     |          |             |           |                         |      |       |               |
|------------|------------|---------------------|----------|-------------|-----------|-------------------------|------|-------|---------------|
|            |            |                     |          |             |           |                         |      |       |               |
|            |            |                     |          |             |           |                         |      |       |               |
| A          | MARÇO/2024 | EMISSION INICIAL    |          |             |           |                         |      |       |               |
| REVISÃO Nº | DATA       | NATUREZA DA REVISÃO | EXECUÇÃO | VERIFICAÇÃO | APROVAÇÃO | DOCUMENTO DE REFERENCIA | DATA | FIRMA | Nº DO DESENHO |

|   |   |
|---|---|
| <div>  </div>                                                                                      |   |
| <div>                 DESENHO: N°<br/> <b>DE-PAV-001-A.R.FIORAVANTI-03</b> </div>   | <div>                 ESCALA: <b>1:250</b> </div>   |
| <div>                 PROJETO: <b>ENG.º ALEXANDER DUTRA - CREA 5069857956-SP</b> </div>                                                                                                 |   |
| <div>                 ART-Nº <b>2620240419811</b> </div>   |   |
| <div>                 ASSINATURA:<br/> <div>  </div> <b>ALEXANDER<br/>DUTRA:21767543875</b> </div> | <div>                 Assinado de forma digital por<br/> <b>ALEXANDER DUTRA:21767543875</b><br/>                 Dados: 2024.05.08 18:04:15 -03'00'             </div> |

|   |                                                                         |
|---|-------------------------------------------------------------------------|
|  <h1 style="margin: 0;">PREFEITURA DO MUNICÍPIO DE MAUÁ</h1> <h2 style="margin: 0;">SECRETARIA DE OBRAS</h2> |                                                                         |
| <p><b>OBJETO</b></p> <p><b>PROJETO BÁSICO DE PAVIMENTAÇÃO, SINALIZAÇÃO HORIZONTAL E ACESSIBILIDADE</b></p>                                                                                        | <p><b>OPERAÇÃO</b></p>                                                  |
| <p><b>PROJETO BÁSICO DE REFORMA DE PAVIMENTO ASFÁLTICO - AV. ANTÔNIA ROSA FIORAVANTI (CONTEMPLA AS RUAS CIEASTA GLAUBER ROCHA E ROMANO)</b></p>                                                   | <p><b>DES. Nº</b></p> <p style="text-align: right;"><b>03 DE 21</b></p> |
| <p><b>ASSINATURA:</b> _____</p>   | <p><b>APROVADO POR:</b> _____</p>                                       |
|   | <p><b>DATA</b> <b>03/2024</b>      <b>REVISÃO</b> <b>01</b></p>         |




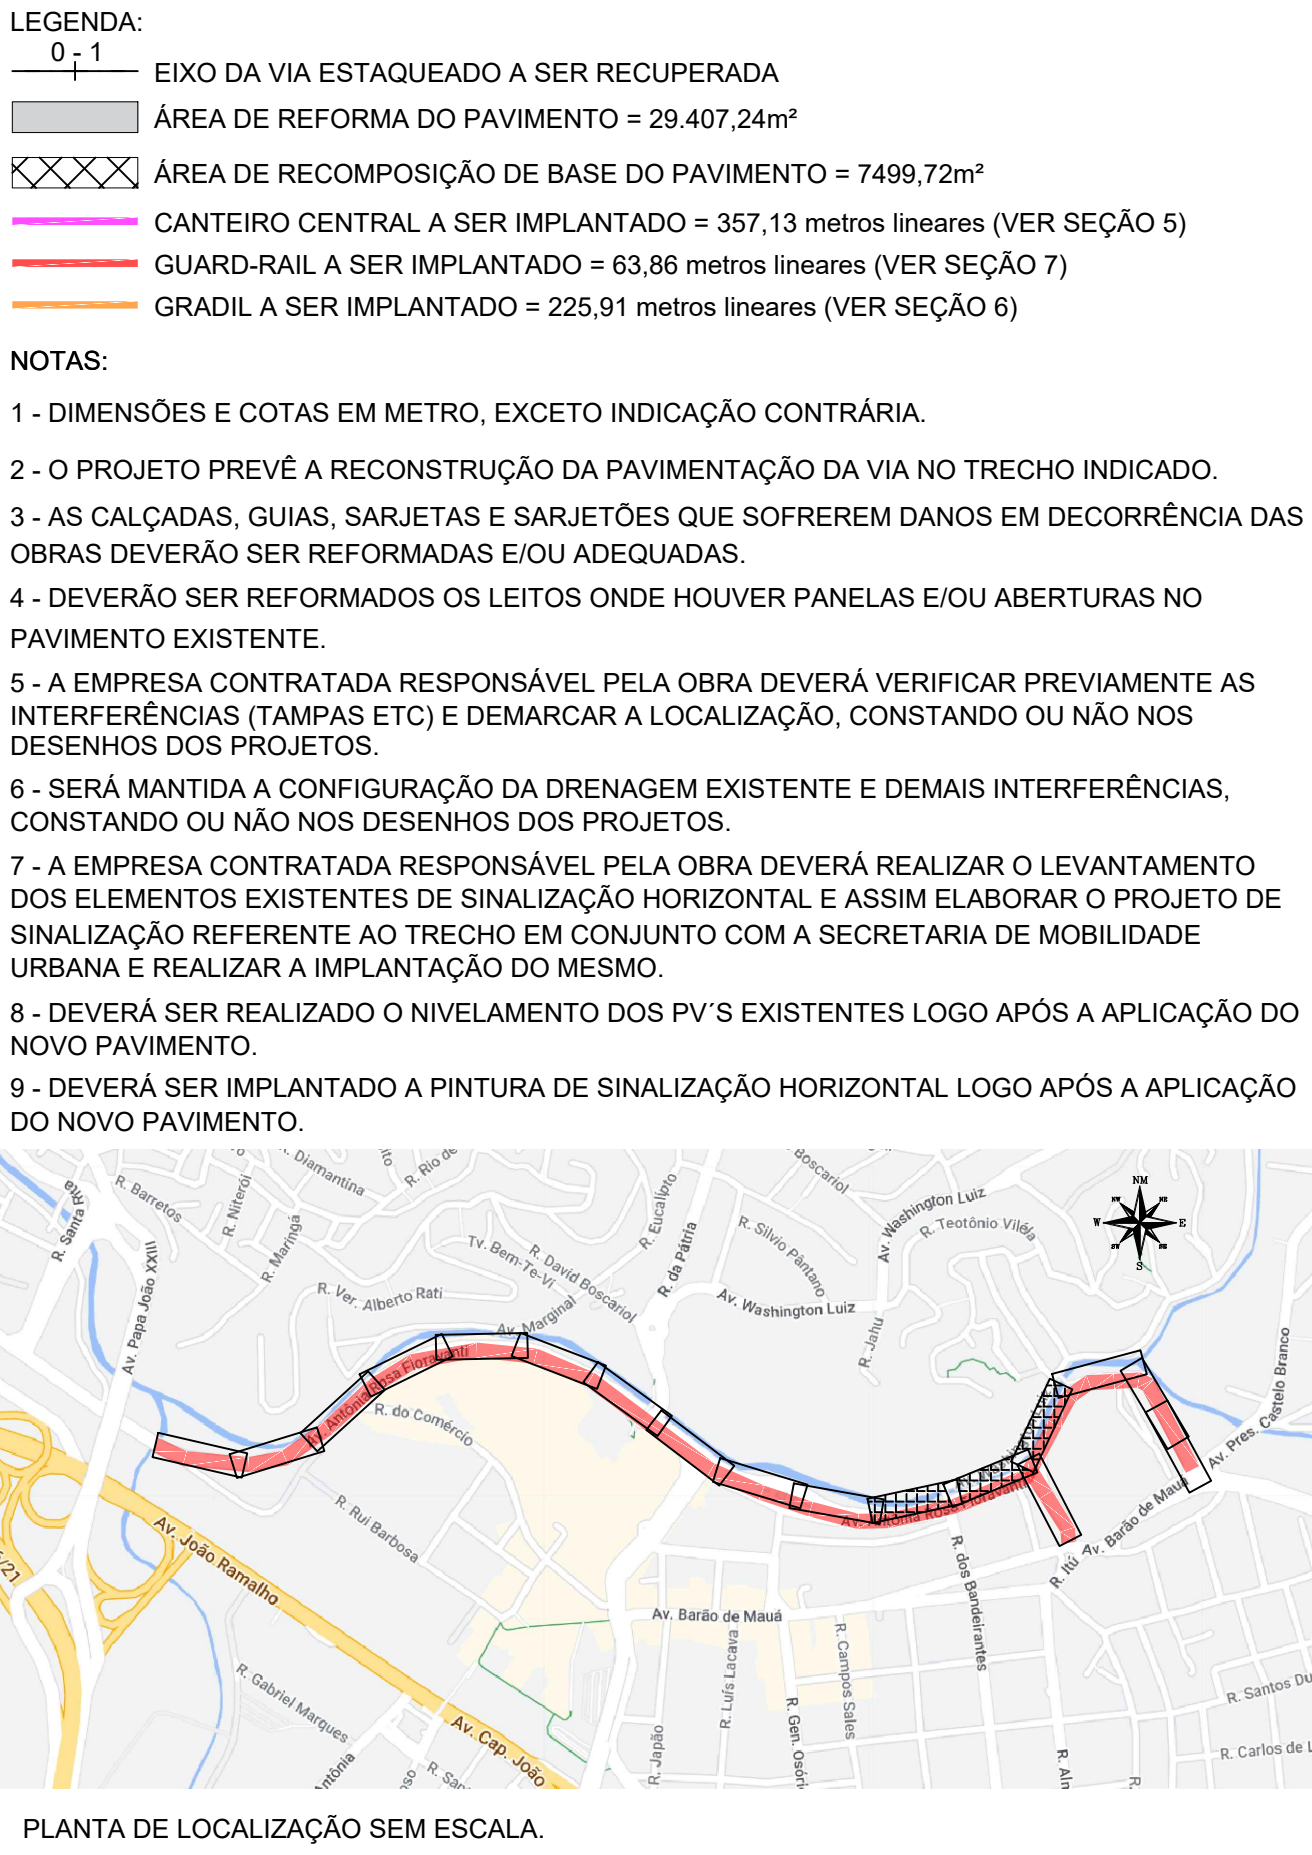


|            |            |                     |          |             |           |                         |      |       |               |
|------------|------------|---------------------|----------|-------------|-----------|-------------------------|------|-------|---------------|
|            |            |                     |          |             |           |                         |      |       |               |
|            |            |                     |          |             |           |                         |      |       |               |
| A          | MARÇO/2024 | EMISSION INICIAL    |          |             |           |                         |      |       |               |
| REVISÃO Nº | DATA       | NATUREZA DA REVISÃO | EXECUÇÃO | VERIFICAÇÃO | APROVAÇÃO | DOCUMENTO DE REFERENCIA | DATA | FIRMA | Nº DO DESENHO |

|                                                                                       |  |   |  |
|---------------------------------------------------------------------------------------|--|---|--|
|  |  |                      |  |
| DESENHO Nº: <b>DE-PAV-001-A.R.FIORAVANTI-05</b>                                       |  | ESCALA: <b>1:250</b>                                                                                      |  |
| PROJETO <b>ENG. ALEXANDER DUTRA - CREA 5069857956-SP</b>                              |  |                      |  |
| ART-Nº <b>2620240419611</b>                                                           |  |                      |  |
| ASSINATURA <b>ALEXANDER DUTRA</b>                                                     |  | Assinado de forma digital por<br><b>ALEXANDER DUTRA:21676543875</b><br>Dados: 2024.05.06 18:07:44 -03'00' |  |



|   |   |                 |                |                 |           |                 |                 |
|---|---|-----------------|----------------|-----------------|-----------|-----------------|-----------------|
|  <h1 style="margin: 0;">PREFEITURA DO MUNICÍPIO DE MAUÁ</h1> <h2 style="margin: 0;">SECRETARIA DE OBRAS</h2>                                                                                         |   |                 |                |                 |           |                 |                 |
| <b>OBJETO</b><br><br><b>PROJETO BÁSICO DE PAVIMENTAÇÃO. SINALIZAÇÃO HORIZONTAL E ACESSIBILIDADE</b>   | <table border="1" style="width: 100%; border-collapse: collapse;"> <tr> <td style="width: 50%;"><b>OPERAÇÃO</b></td> <td style="width: 50%;"></td> </tr> <tr> <td><b>TRABALHO</b></td> <td></td> </tr> <tr> <td><b>DES. N.º</b></td> <td style="text-align: right;"><b>05 DE 21</b></td> </tr> </table> | <b>OPERAÇÃO</b> |                | <b>TRABALHO</b> |           | <b>DES. N.º</b> | <b>05 DE 21</b> |
| <b>OPERAÇÃO</b>   |   |                 |                |                 |           |                 |                 |
| <b>TRABALHO</b>   |   |                 |                |                 |           |                 |                 |
| <b>DES. N.º</b>   | <b>05 DE 21</b>   |                 |                |                 |           |                 |                 |
| <b>PROJETO BÁSICO DE REFORMA DE PAVIMENTO ASFÁLTICO - AV. ANTÔNIA ROSA FIORAVANTI (CONTEMPLA AS RUAS CIEASTA GLAUBER ROCHA E ROMANO)</b>   |   |                 |                |                 |           |                 |                 |
| <b>ASSINATURA:</b><br><br><div style="border-bottom: 1px solid black; height: 20px; width: 100%;"></div>   | <b>APROVADO POR:</b><br><br><div style="border-bottom: 1px solid black; height: 20px; width: 100%;"></div>   |                 |                |                 |           |                 |                 |
| <table border="1" style="width: 100%; border-collapse: collapse;"> <tr> <td style="width: 50%;"><b>DATA</b></td> <td style="width: 50%;"><b>REVISÃO</b></td> </tr> <tr> <td style="text-align: center;"><b>03/2024</b></td> <td style="text-align: center;"><b>01</b></td> </tr> </table> |   | <b>DATA</b>     | <b>REVISÃO</b> | <b>03/2024</b>  | <b>01</b> |                 |                 |
| <b>DATA</b>   | <b>REVISÃO</b>   |                 |                |                 |           |                 |                 |
| <b>03/2024</b>   | <b>01</b>   |                 |                |                 |           |                 |                 |

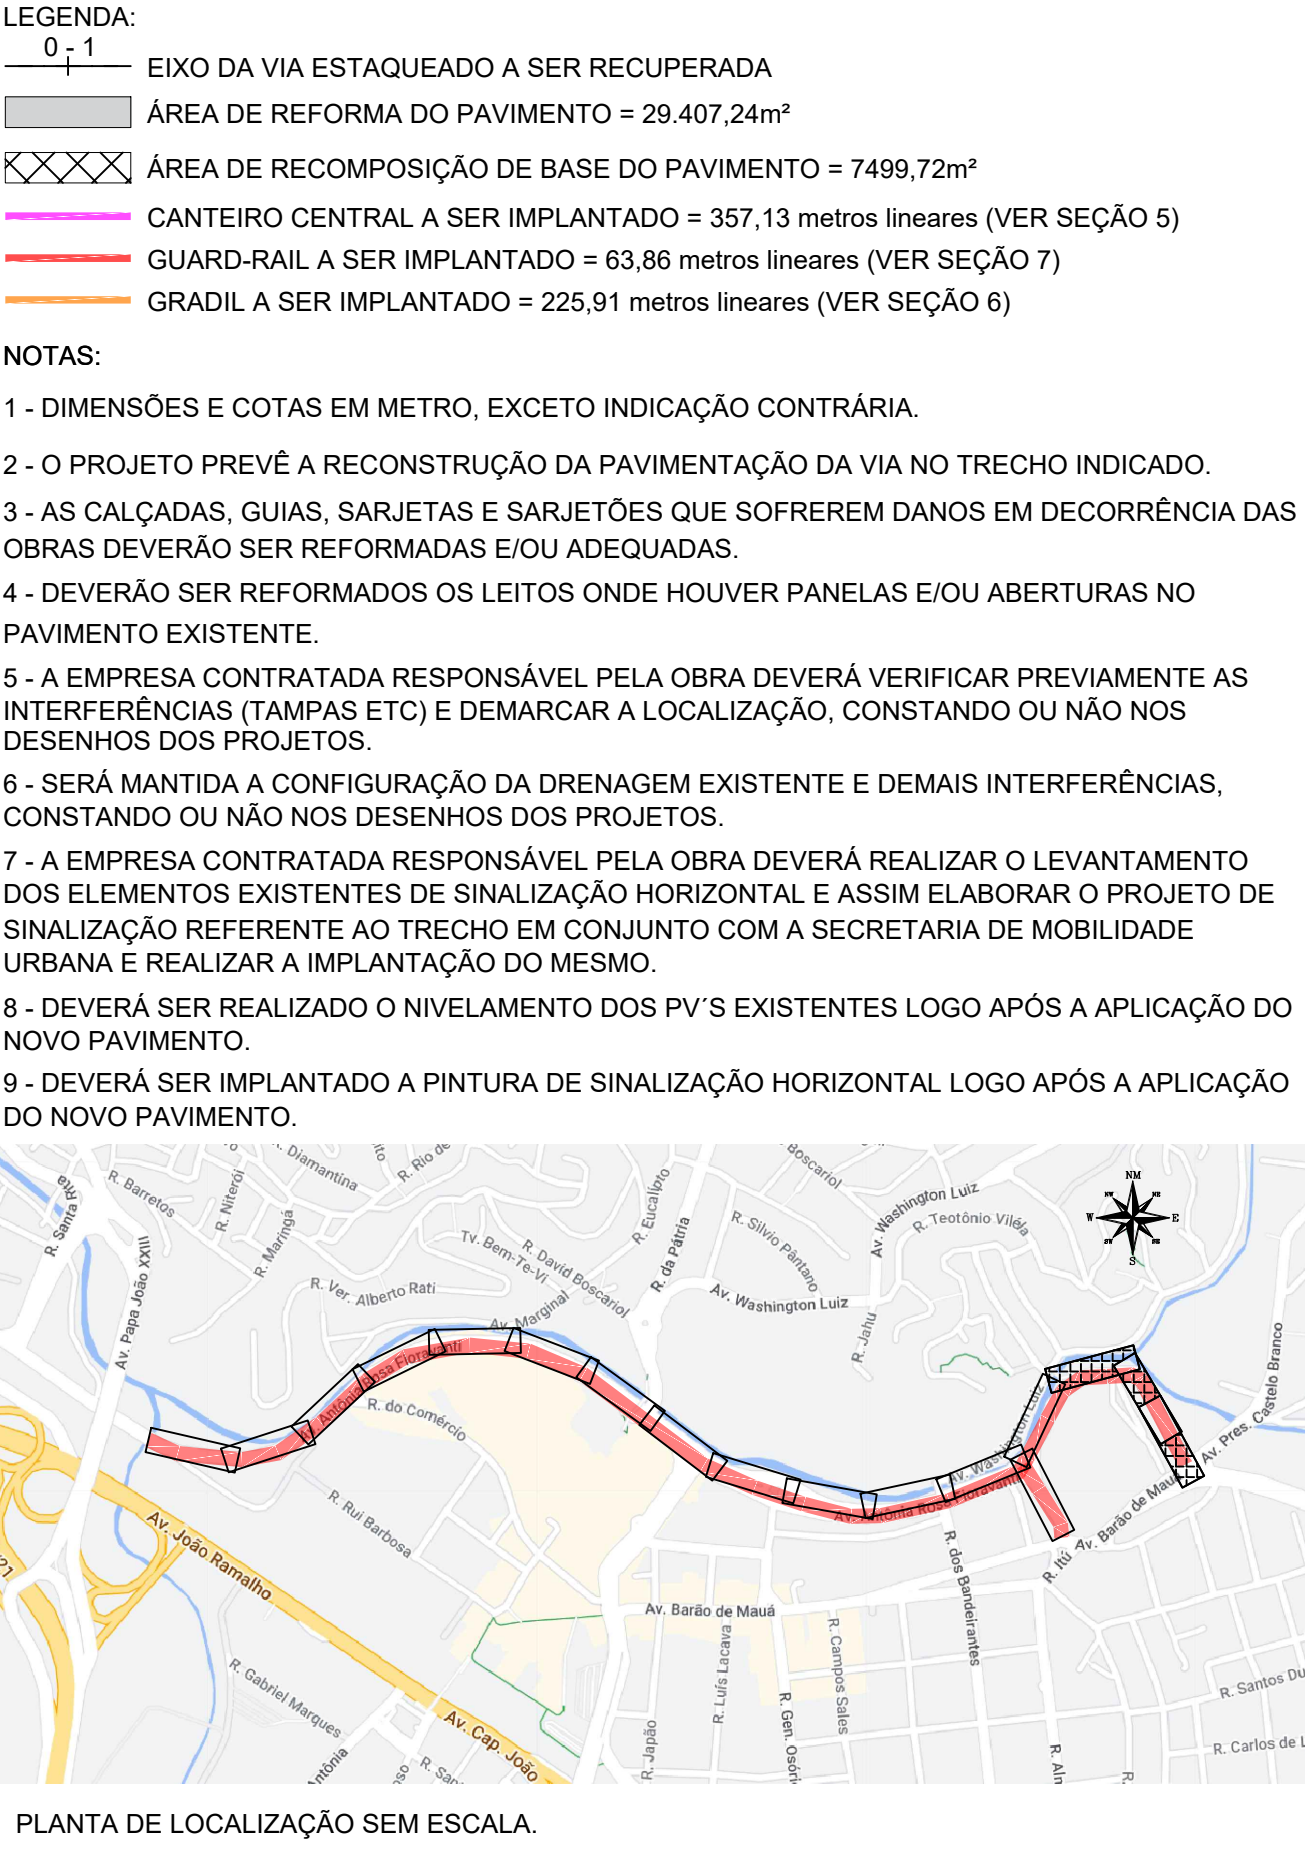[illegible]

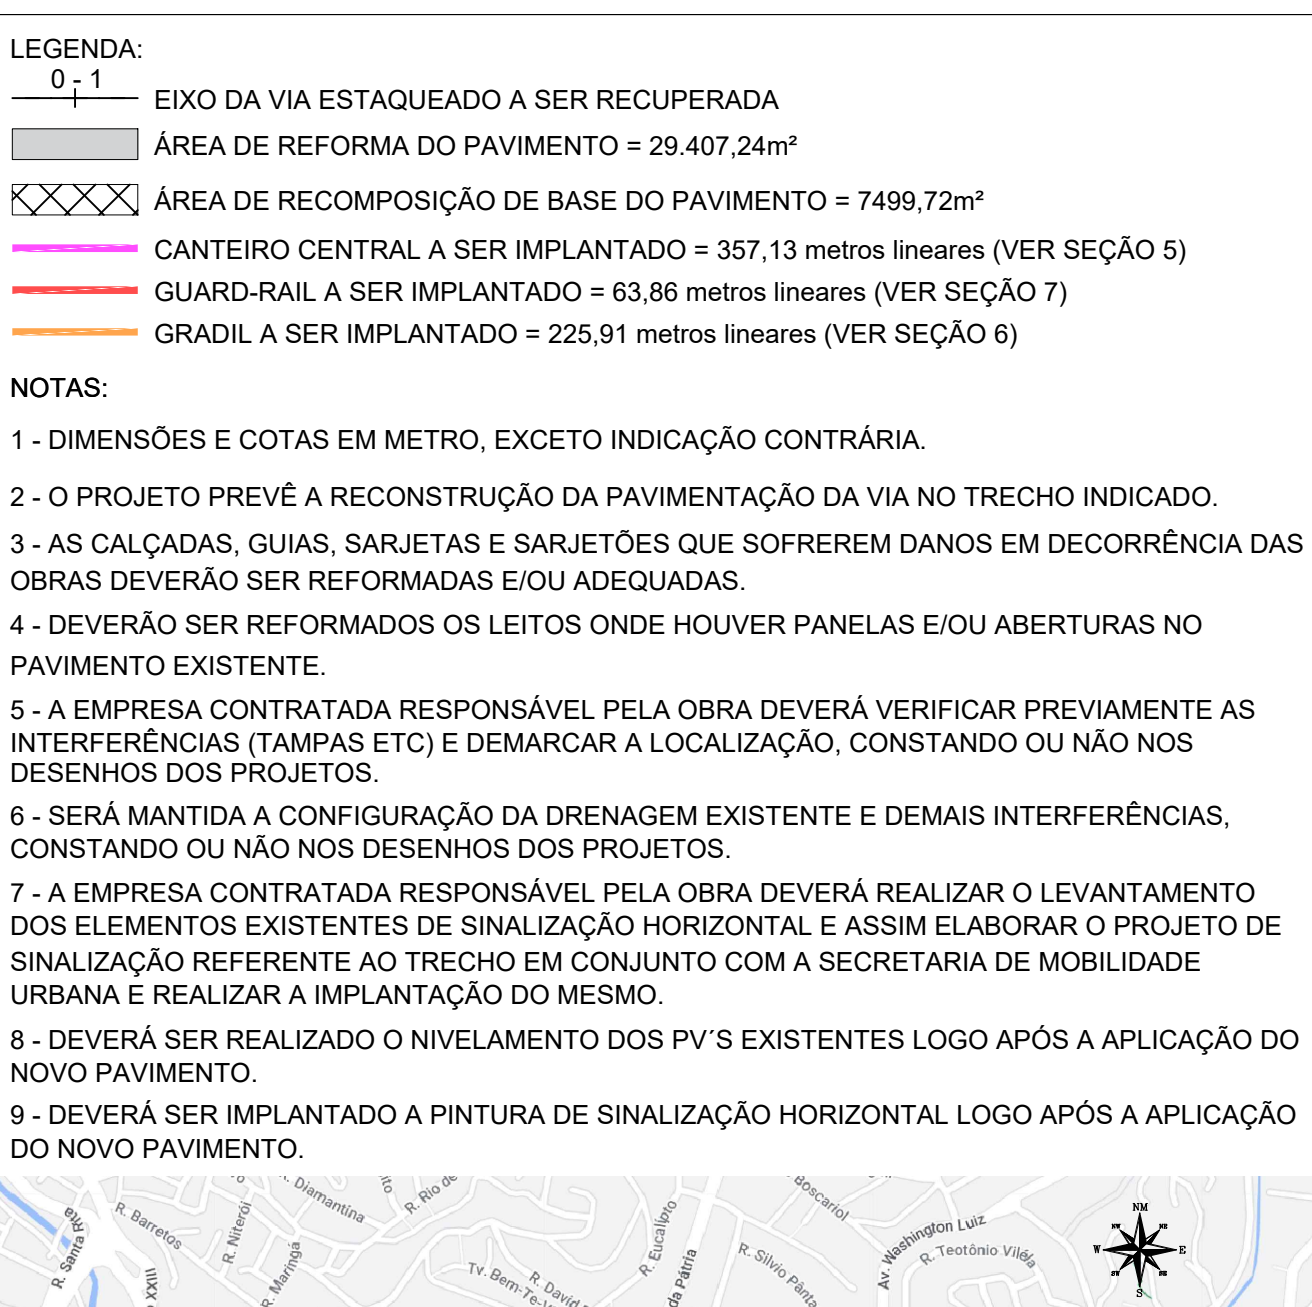

|                                                                                       |  |   |                                                                                          |   |                        |
|---------------------------------------------------------------------------------------|--|---|------------------------------------------------------------------------------------------|---|------------------------|
|  |  |                                             |                                                                                          | <b>PREFEITURA DO MUNICÍPIO DE MAUÁ</b><br>SECRETARIA DE OBRAS                                                                    |                        |
| DESENHO Nº:<br><b>DE-PAV-001-A.R.FIORAVANTI-07</b>                                    |  | ESCALA<br><b>1:250</b>   | OBJETO<br><b>PROJETO BÁSICO DE PAVIMENTAÇÃO, SINALIZAÇÃO HORIZONTAL E ACESSIBILIDADE</b> |   | OPERAÇÃO               |
| PROJETO<br><b>ENG.º ALEXANDER DUTRA - CREA 5069857956-SP</b>                          |  | TRABALHO   |                                                                                          |   |                        |
| ART-Nº<br><b>2620240419611</b>                                                        |  |   |                                                                                          |   |                        |
| ASSINATURA<br><b>ALEXANDER DUTRA:21767543875</b>                                      |  | Assinado de forma digital por<br><b>ALEXANDER DUTRA:21767543875</b><br>Dados: 2024.05.06 18:08:42 -03'00'                        |                                                                                          | PROJETO BÁSICO DE REFORMA DE PAVIMENTO ASFÁLTICO - AV. ANTÔNIA ROSA FIORAVANTI (CONTEPLA AS RUAS CIEASTA GLAUBER ROCHA E ROMANO) |                        |
| ASSINATURA                                                                            |  | PROJETO BÁSICO DE REFORMA DE PAVIMENTO ASFÁLTICO - AV. ANTÔNIA ROSA FIORAVANTI (CONTEPLA AS RUAS CIEASTA GLAUBER ROCHA E ROMANO) |                                                                                          | DES.Nº<br><b>07 DE 21</b>   |                        |
|                                                                                       |  | ASSINATURA   |                                                                                          | APROVADO POR:   | DATA<br><b>03/2024</b> |
|                                                                                       |  |   |                                                                                          |   | REVISÃO<br><b>01</b>   |



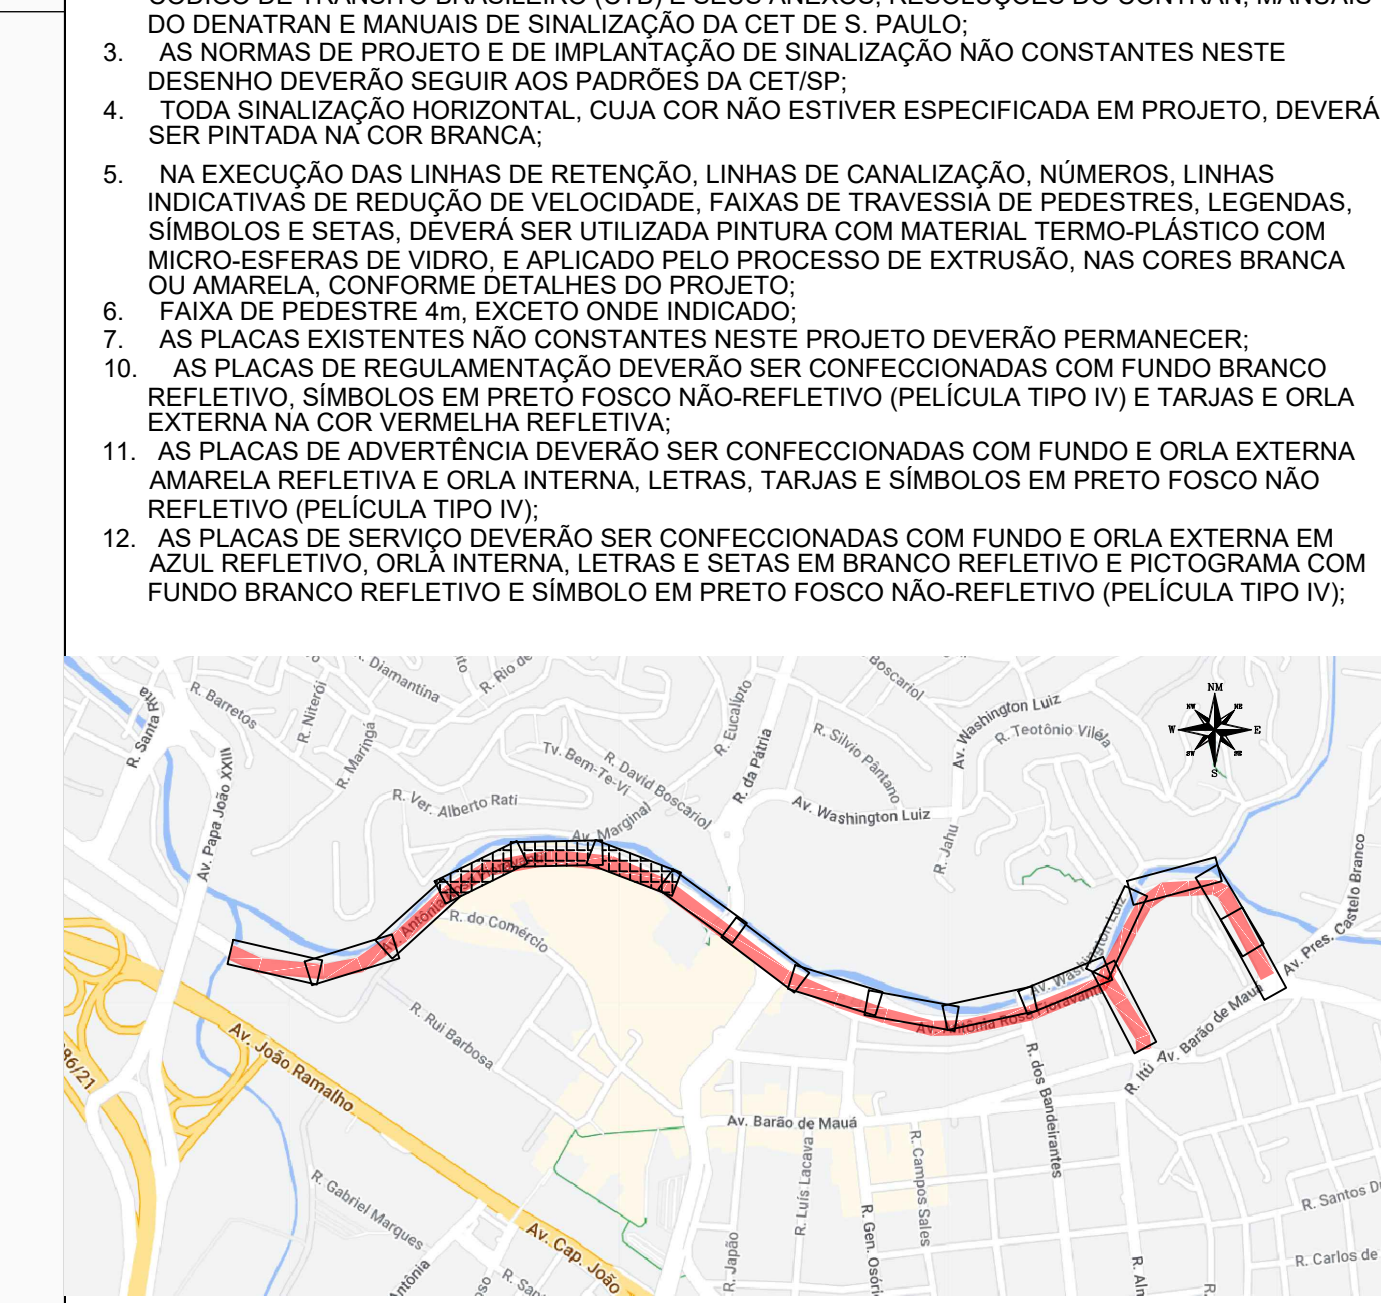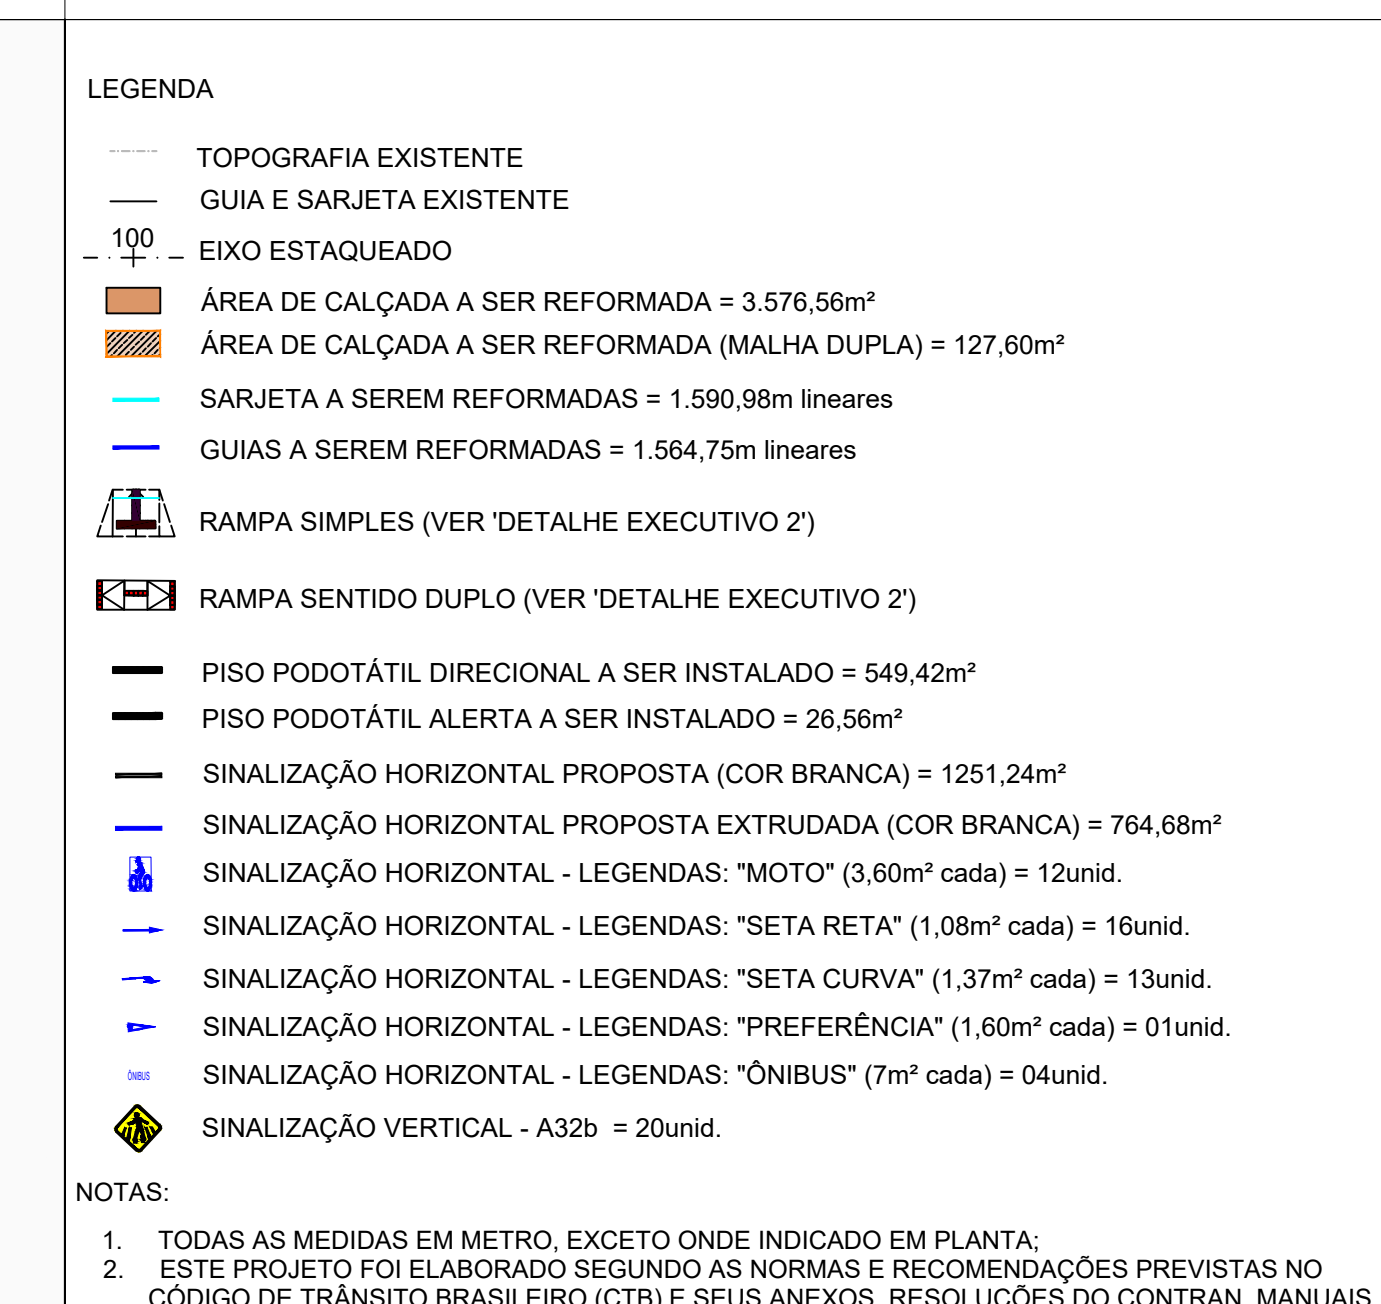



## PREFEITURA DO MUNICÍPIO DE MAUÁ

### SECRETARIA DE OBRAS

DATA: 05/2024

REVISÃO: 01

|   |                           |
|---|---------------------------|
| OBJETO:<br><b>PROJETO BÁSICO DE PAVIMENTAÇÃO, SINALIZAÇÃO HORIZONTAL E ACESSIBILIDADE</b>                                          | OPERAÇÃO:<br><br>TRABALHO |
| PROJETO BÁSICO DE SINALIZAÇÃO HORIZONTAL E VERTICAL - AV. ANTÔNIA ROSA FIORAVANTI (CONTEMA AS RUAS CIEASTA GLAUBER ROCHA E ROMANO) | DES. N.º: 09 DE 21        |
| ASSINATURA: _____   | APROVADO POR: _____       |



