
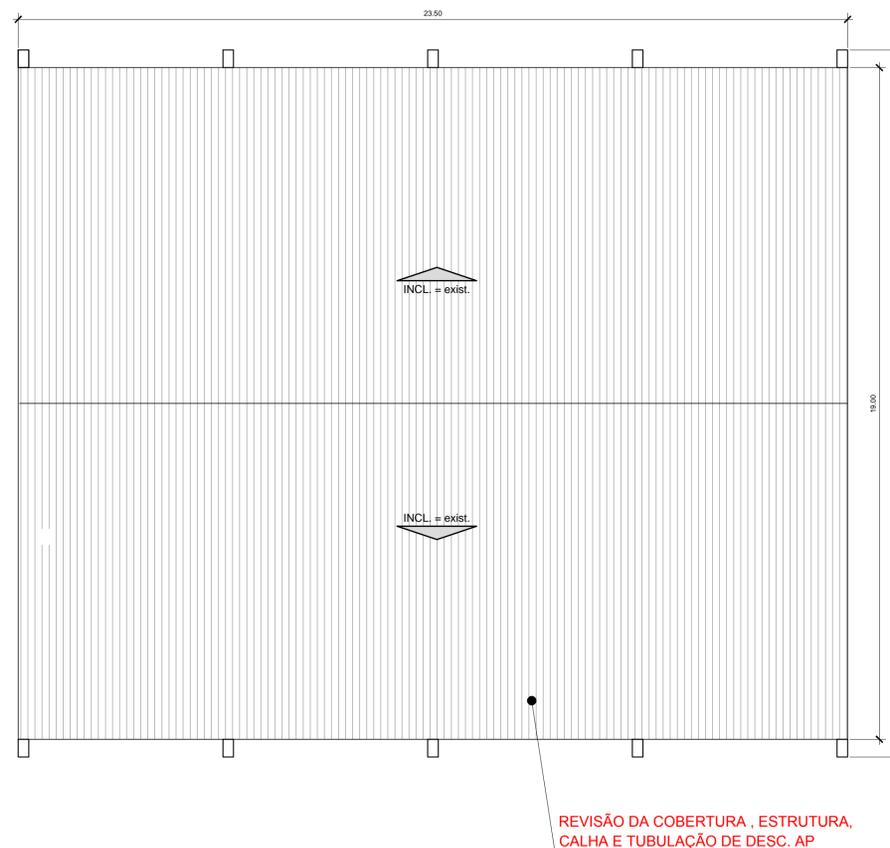


COBERTURA
ESCALA 1:100

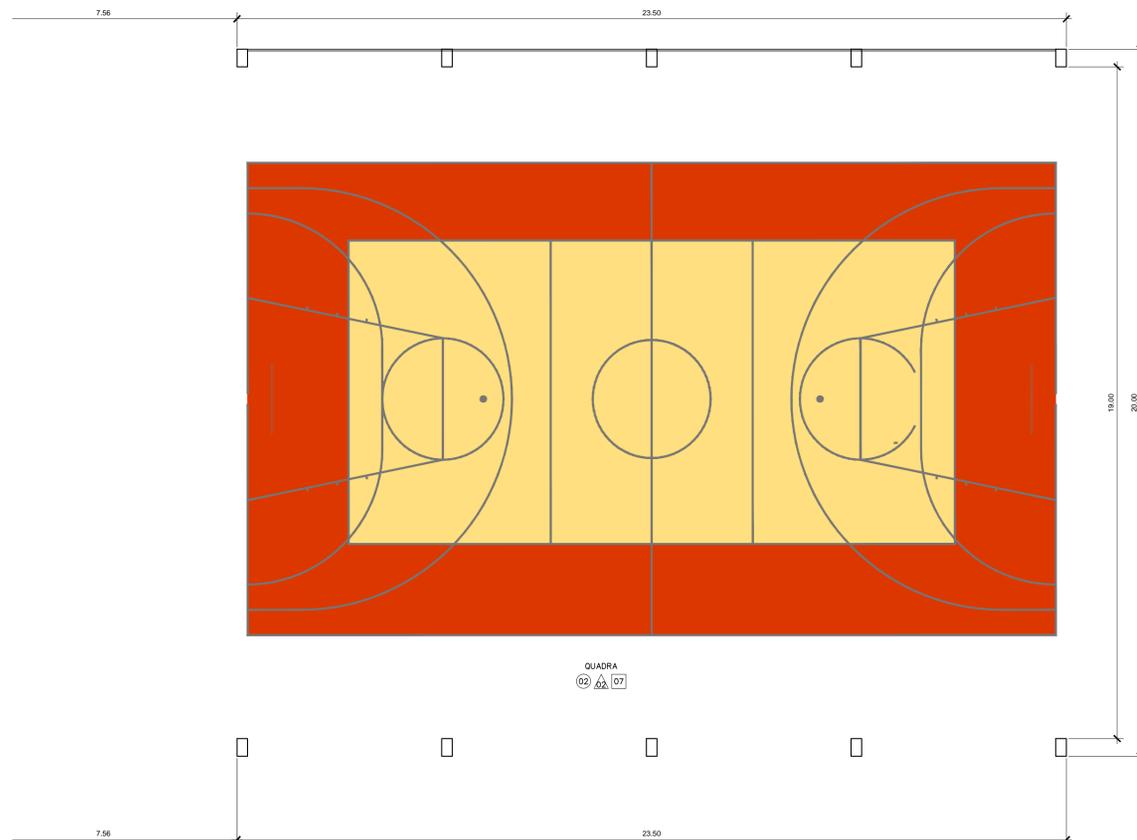

LEGENDA	
A CONSTRUIR / A INSTALAR	
A DEMOLIR / A RETIRAR	
EXISTENTE A MANTER	

ACABAMENTO FORRO	
SÍMBOLO	MATERIAL
1	L.P.1 - Pintura Látex PVA s/ Massa Corrida - Branco
2	Cobertura telha met. tipo sanduiche, sobre estrutura metálica.
3	Forro ACÚSTICO.

ACABAMENTO PAREDE	
SÍMBOLO	MATERIAL
1	Pintura acrílica - cor a definir - primeira linha, sobre massa corrida.
2	Pintura esmalte sintético - cor a definir - primeira linha, sobre massa corrida.
3	Revestimento Cer. 20x30 - cor branca, sobre bloco de concreto revestido com chapisco e emboço.
4	Pintura esmalte sintético - cor vermelha - primeira linha, sobre massa corrida.
5	Pintura esmalte sintético - cor azul - primeira linha, sobre massa corrida.
6	Pintura esmalte sintético - cor branca - primeira linha, sobre massa corrida.
7	Divisória em granilite - cor cinza.

NOTA: Acabamento com chapisco, emboço, reboco filtrado e massa corrida

ACABAMENTO PISO	
SÍMBOLO	MATERIAL
1	Granilite
2	Ceramico 30x30 - Cor Cinza antiderrapante - PEI 5
3	Ceramico 30x30 - Cor Branco antiderrapante - PEI 5
4	Piso Tátil (Alerta e direcional)
5	Concreto Nível "0" acab. acetinado e pintura p/ piso
6	Cimento Comum Desempenado
7	Pintura para Piso de Quadra

- ### NOTAS GERAIS
- O PROJETO ATENDERÁ ÀS LEGISLAÇÕES PERTINENTES.
 - O PROJETO DEVERÁ ATENDER ÀS NORMAS BRASILEIRA DE ACESSIBILIDADE A EDIFICAÇÕES, MOBILIÁRIOS, ESPAÇOS E EQUIPAMENTOS URBANOS; A NBR 9050/2004
 - DEVERÃO SER CONFERIDAS DIMENSÕES, COTAS E NÍVEIS NO LOCAL.
 - NÃO DEVERÃO SER AFERIDAS MEDIDAS POR ESCALA / ESCALÍMETRO
 - TODAS AS COTAS E NÍVEIS, ESTÃO EM METROS.
 - L.P.1 = LAJE PRÉFABRICADA IMPERMEABILIZADA.

- ### OBSERVAÇÕES
- TODOS OS AMBIENTES, CORREDORES E ÁREAS DE RECREAÇÃO TERÃO BARRA COM PINTURA LAVÁVEL - h=1,50m.
- TODOS OS PISOS SERÃO ANTIDERRAPANTES.
- TODOS OS AMBIENTES TERÃO ILUMINAÇÃO ADEQUADA CONF.NTS.
- AS PORTAS DAS SALAS DE AULA, BIBLIOTECA, INFORMÁTICA, ATIVIDADES, CORREDORES INTERNOS, TERÃO VISOR EM VIDRO TRANSPARENTE E INCOLOR.
- AS ÁREAS "MOLHADAS" TERÃO BARRA IMPERMEÁVEL ATÉ O TETO.
- AS RAMPAS DE ACESSO TERÃO COBERTURA EM POLICARBONATO SOBRE ESTRUTURA METÁLICA, COR VERDE
- AS PEÇAS SANITÁRIAS, DESTACADAS EM VERMELHO NA PLANTA, SERÃO PADRÃO INFANTIL.
- COZINHA E DESPENSA TERÃO PORTAS COM PROTEÇÃO CONTRA ROEDORES E JANELAS TELADAS (TELA TIPO MOSQUITEIRO).
- OS SANITÁRIOS E WCS UTILIZADOS POR DEFICIENTES TERÃO BARRAS DE SEGURANÇA, CONF. NT.
- NAS FACHADAS E PAREDES EXTERNAS SERÃO UTILIZADAS AS CORES PADRÃO DO MUNICÍPIO: BARRA NA COR VERMELHA (TINTA PARA PISO) ATÉ A ALTURA DO CAIXILHO COM MENOR PEITORIL DO PAVIMENTO TERREO. FAIXA AZUL (TINTA PARA PISO) NA PLATIBANDA DA COBERTURA, ENTRE A BARRA E A FAIXA, COR BRANCA ACRÍLICO OU CONFORME FACHADA DE PROJETO.
- GRADIS E TELAS DE PROTEÇÃO RECEBERÃO PINTURA EM ESMALTE SINTÉTICO NA COR BRANCA.

PREFEITURA DO MUNICÍPIO DE MAUÁ
SECRETARIA DE OBRAS
Departamento de Planejamento e Projetos

PROJETO	AMPLIAÇÃO E REFORMA DA ESCOLA MUNICIPAL CHICO MENDES	PRANCHA	03/05
ASSUNTO	ARQUITETURA - COBERTURA	REVISÃO	01
LOCAL	R. IVAN BERNARDO DA SILVA, 43 JARDIM FLÓRIDA - MAUÁ	LF:	
PROJETO	RBS	DESENHO	SO
ESCALA	INDICADA	FASE DO PROJETO	ESTUDO BÁSICO PRELIMINAR
DATA	JUN/2015	CONFERIDO POR:	APROVADO POR:
CONFERIDO EM:		APROVADO EM:	