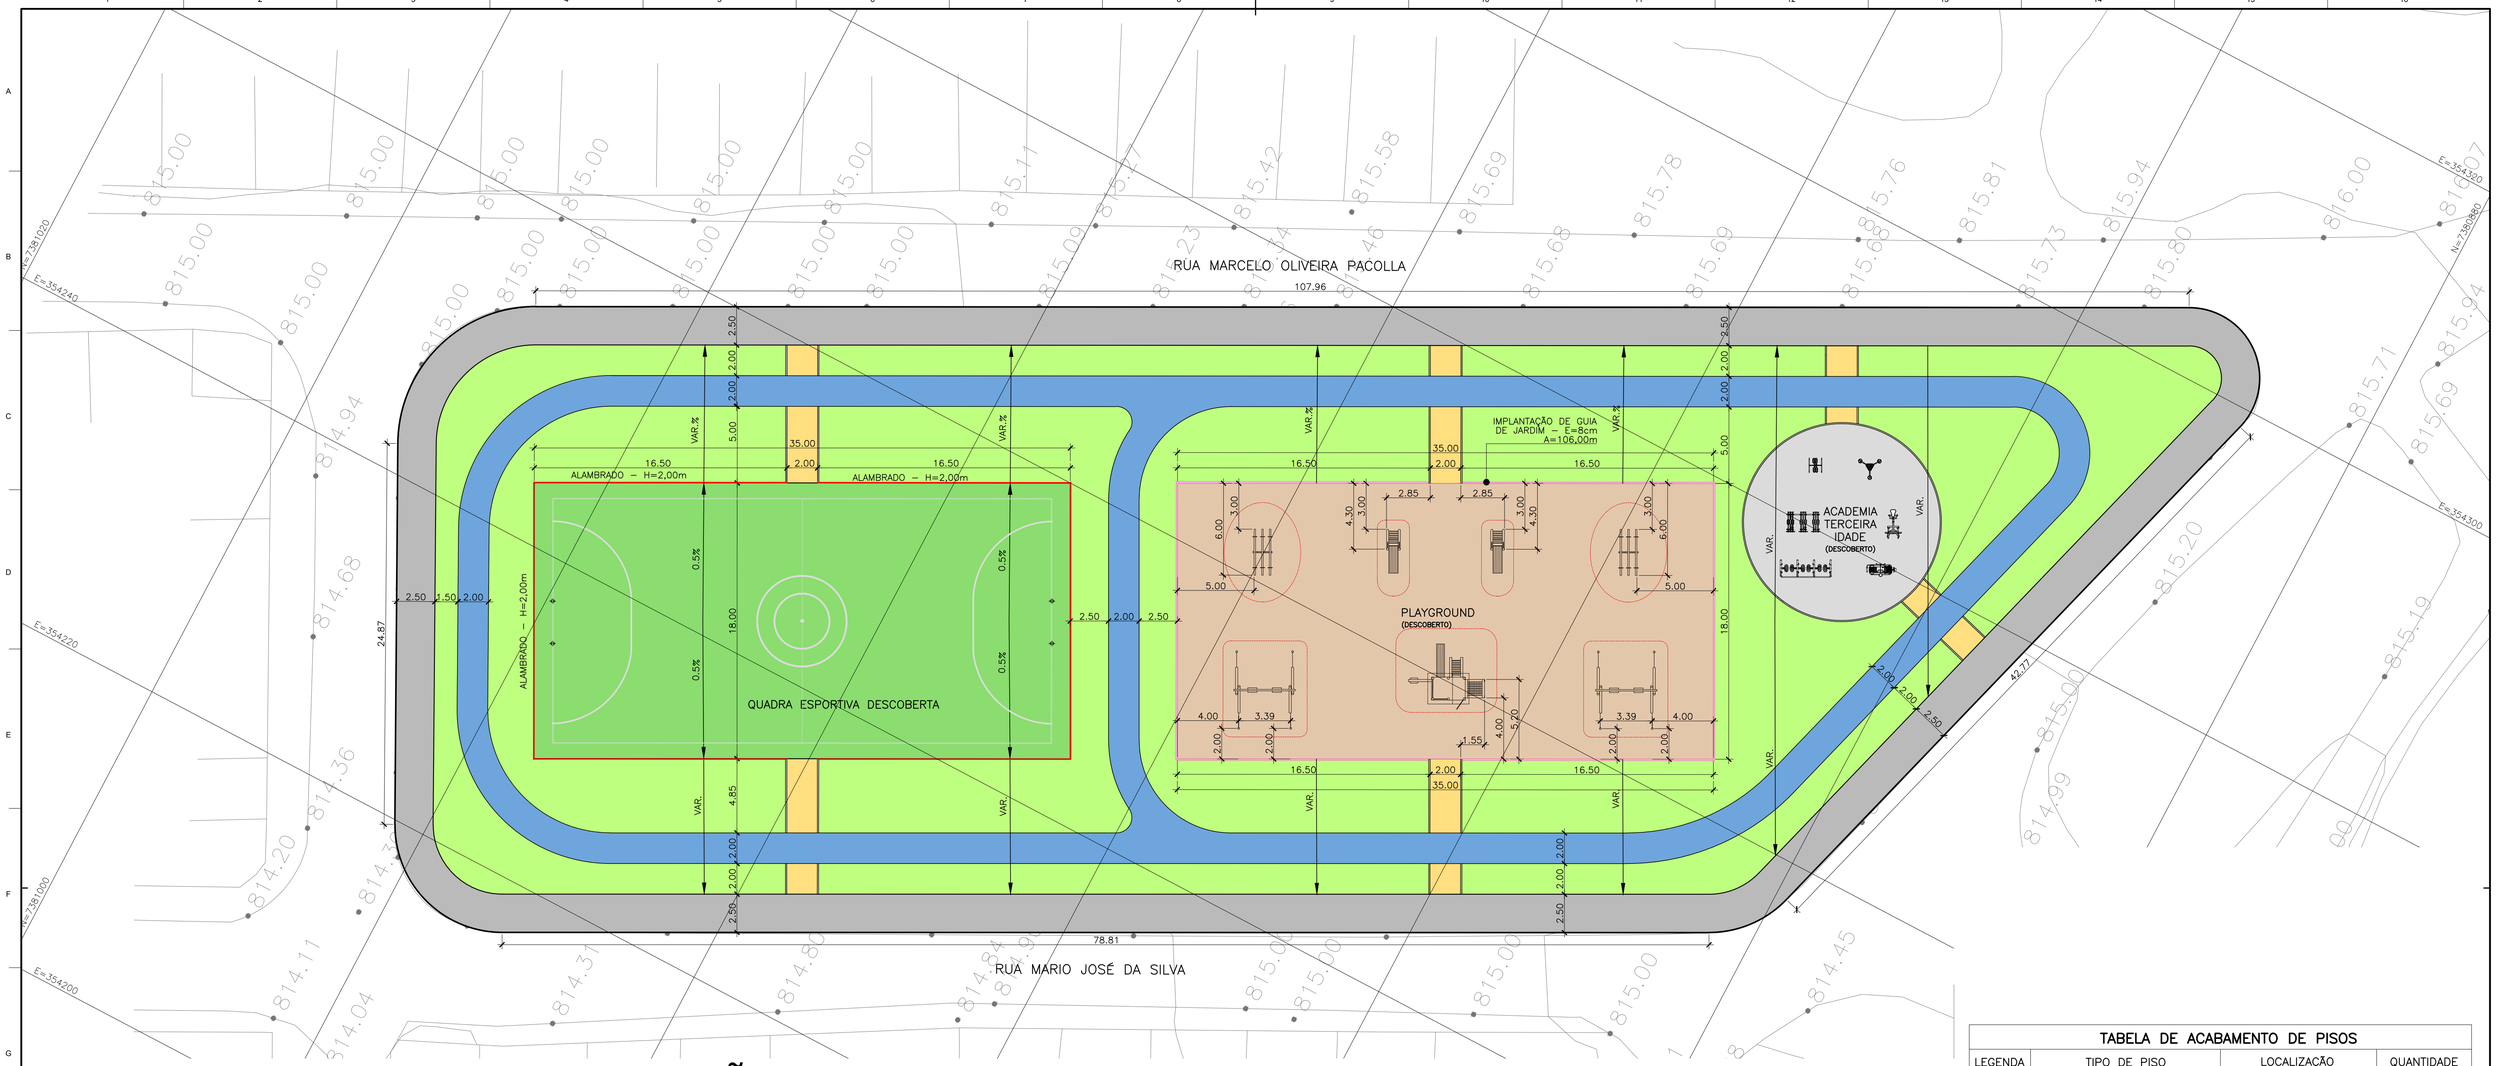

IMPLANTAÇÃO GERAL

escala 1:200

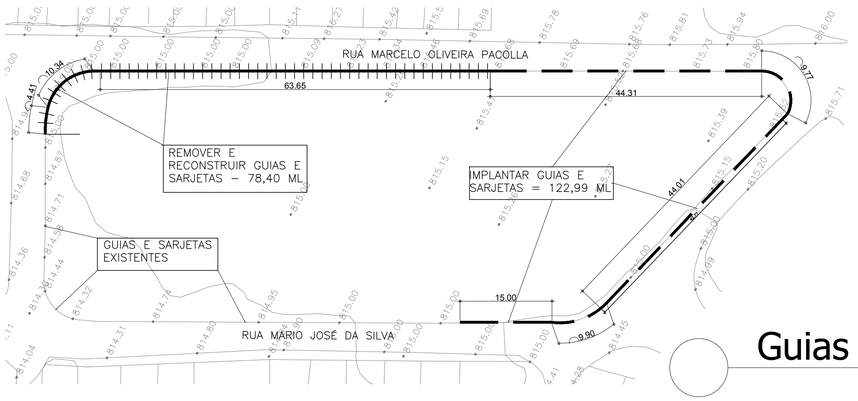

Guias e Sarjetas

escala 1:500

TABELA DE ACABAMENTO DE PISOS

LEGENDA	TIPO DE PISO	LOCALIZAÇÃO	QUANTIDADE
	CONCRETO FCK 15 MPA E=5cm	PASSEIO EXTERNO	720,15m²
	CONCRETO FCK 15 MPA E=5cm COM PINTURA ACRÍLICA NA COR AZUL	PISTA DE CAMINHADA	552,35m²
	CONCRETO FCK 15 MPA E=5cm COM PINTURA ACRÍLICA NA COR AMARELA	PASSEIO INTERNO	73,57 m²
	CONCRETO ARMADO FCK 15 MPA E=5cm COM PINTURA ACRÍLICA NA COR VERDE	QUADRA POLIESPORTIVA	630,00m²
	CONCRETO FCK 15 MPA E=5cm	ACADEMIA TERCEIRA IDADE	129,50m²
	TANQUE DE AREIA LAVADA E PENEIRADA – H=20cm	PLAYGROUND	630,00m²
	GRAMA ESMERALDA	JARDIM	1.614,15m²

TABELA DE FECHAMENTOS

LEGENDA	TIPO DE PISO	LOCALIZAÇÃO	QUANTIDADE
	ALAMBRADO METÁLICO – H=2,00m	FECHAMENTO DA QUADRA	102,30ml

APROVAÇÃO / OBS:

Revis. nº	Dta.	Natureza / Descrição	Desenho
000		EMISSÃO INICIAL	

PREFEITURA DO MUNICIPIO DE MAUÁ
SECRETARIA DE OBRAS

PROJETO: AREA DE LAZER DO JARDIM KENNEDY
BLOCO/PAVIMENTO/ NÍVEL: UNICO
FASE: BÁSICO
ASSUNTO: IMPLANTAÇÃO GERAL
ESCALAS: 1:200
LOCAL: RUA MARCELO OLIVEIRA PACOLLA, RUA ELIAS SOARES, RUA MARIO JOSÉ DA SILVA - JARDIM KENNEDY
CLASS. FISCAL: 19 001 923
ASS.:
ART/RRT: 1760128
FOLHA: 01/04
RESP. TÉCNICO: CARLOS EDSON LAZZARI
CREA / CAU Nº A8724-6