ACABAMENTO FORRO	
SÍMBOLO	MATERIAL
①	L.P.J - Pintura Látex PVA s/ Massa Corrida - Cor Branca
②	Forro PVC - Cor Branca
③	Forro Lambril de Madeira - Cor Natural envernizado

ACABAMENTO PISO	
SÍMBOLO	MATERIAL
1	CERÂMICO 30X30 - PADRÃO EXISTENTE- ANTIDERRAPANTE - PEI-5
2	PISO EXTERNO EM CONCRETO NIVEL "0"
3	PISO TÁTIL (ALERTA E DIRECIONAL)
4	PISO EXTERNO BLOKRET - COR CINZA
5	PISO EXTERNO CONCRETO VASSOURADO - NATURAL

ACABAMENTO PAREDE	
SÍMBOLO	MATERIAL
①	PINTURA ACRÍLICA - COR PÉROLA - SOBRE MASSA CORRIDA ACRÍLICA, REF. A DEFINIR
②	PINTURA ESMALTE SINTÉTICO - COR PÉROLA - REF. A DEFINIR
③	REVESTIMENTO CER. PEI-5 - 30X30 mm. - COR BRANCA, REF. A DEFINIR
④	DIVISÓRIA EM GRANILITE
⑤	PINTURA ACRÍLICA OU ESMALTE SINTÉTICO - COR BRANCA - REF. A DEFINIR
⑥	PINTURA ACRÍLICA OU ESMALTE SINTÉTICO - COR LARANJA - REF. A DEFINIR
⑦	PINTURA ACRÍLICA OU ESMALTE SINTÉTICO - COR AZUL - REF. A DEFINIR
NOTA:	

NOTAS GERAIS

1 - DIVERSÃO SER CONFERIDAS AS DIMENSÕES, COTAS E NÍVEIS NO LOCAL.

2 - NÃO DEVERÃO SER APLICADAS MEDIDAS POR ESCALA E SEM ALINHAMENTO

3 - TODAS AS COTAS E NÍVEIS, SERÃO EM METROS.

4 - AS TUBULAÇÕES E ELETROCUTOS SERÃO EMBUTIDOS.

5 - AS TUBULAÇÕES APARENTES SERÃO PINTADAS COMF. MEM.

OBSERVAÇÕES

A PINTURA SERÁ LAVÁVEL, CONFORME ESPECIFICADO NO MEMORIAL DESCRITIVO.

TODOS OS REVESTIMENTOS INTERNOS SERÃO SUBSTITUÍDOS OU RECONSTRUÍDOS CONFORME ESPECIFICADO NO PROJETO E MEMORIAL DESCRITIVO.

TODOS OS AMBIENTES TERÃO ILUMINAÇÃO ARTIFICIAL, TOMADAS TIL, DIMENSIONADOS PRÓPRIO AS PORTAS, PORTAS PARA VENTILAÇÃO MECÂNICA, CAIXA SONORA, PONTO DE VOZ E TELEFONE, LEGAL EXTERNA (OU INTERNO) CONF. PROJETO.

TODAS AS INSTALAÇÕES (HIDRÁULICA, ELÉTRICA, PROTEÇÃO CONTRA INCÊNDIO, SPDA, TELEFONIA, VOZ E LÓGICA, GASES MEDICINAIS, ELEVADORES ETC) EMBUTIDAS, CONFORME NORMAS TÉCNICAS E MEMORIAL DESCRITIVO.

TODOS OS AMBIENTES TERÃO PISO/PAREDE, CONFORME ESPECIFICADO NO MEMORIAL DESCRITIVO.

TODAS AS TUBULAÇÕES TERÃO TAMPONAMENTO.

TERÃO BARRA ANTIMPACTO EM ALUMÍNIO TODOS OS LAVATÓRIOS E BANCADAS COM LAVATÓRIOS.

TERÃO BARRA DE SEGURANÇA EM TODOS OS SANITÁRIOS E WCS UTILIZADOS POR PNES, NOS CHUVEIROS E WCS SANITÁRIOS.

BARRA ANTIMPACTO, ESMALTE SINTÉTICO, EM TODOS OS CORREDIMENTOS, INCLUSIVE CORREDOR - 0,1 LINHA DO PISO.

TODAS AS JANELAS E PORTAS DE VIDRO TERÃO BARRA DE PROTEÇÃO TIPO A CONFORME ESPECIFICAÇÃO DO MEMORIAL DESCRITIVO.

EXISTIRÁ E REFORÇADO TERÃO TELA TIPO MOSQUITEIRO E PROTEÇÃO CONTRA ROEDORES.

SERÁ ADMITIDA A CONSTRUÇÃO TOTAL DA EDIFICAÇÃO CONFORME MEMORIAL DESCRITIVO.

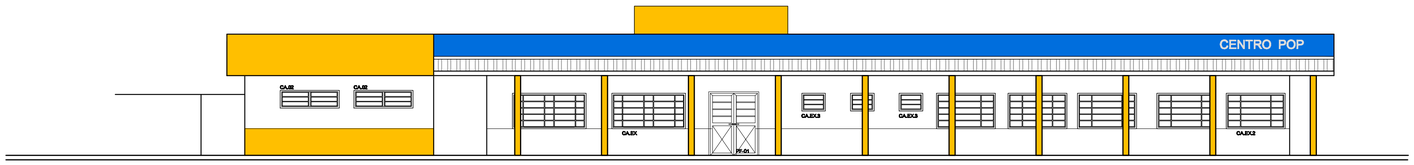

ELEVAÇÃO 1

ESC. 1:100

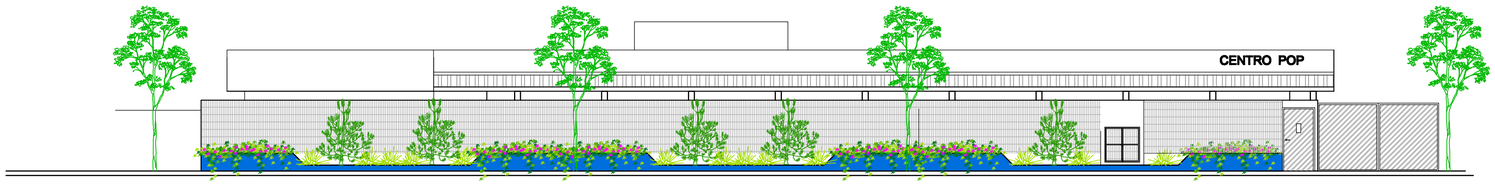

ELEVAÇÃO 2

ESC. 1:100 PROPOSTA 2

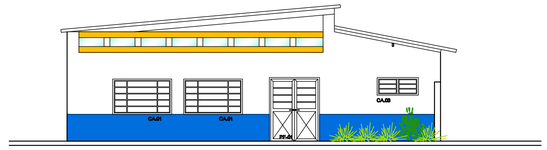

ELEVAÇÃO 3

ESC. 1:100

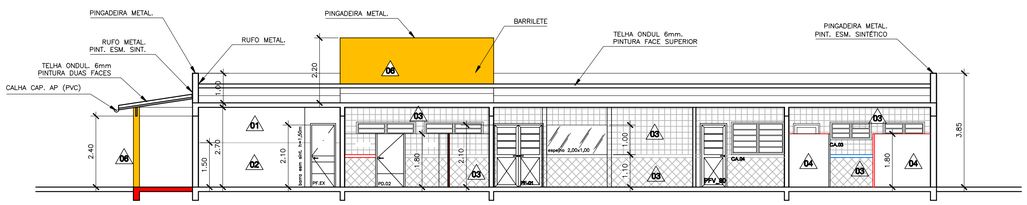

CORTE AA

ESC. 1:100

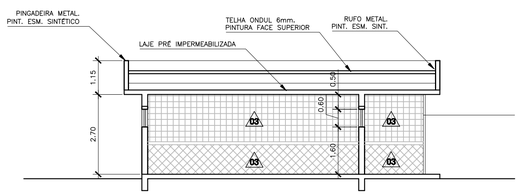

CORTE BB

ESC. 1:100

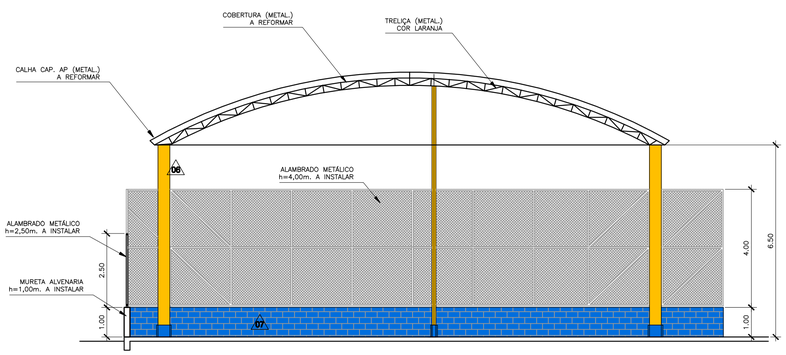

CORTE CC

ESC. 1:100

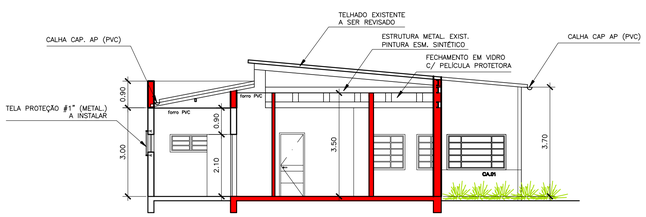

CORTE DD

ESC. 1:100

PREFEITURA DO MUNICÍPIO DE MAUÁ
SECRETARIA DE OBRAS
Departamento de Planejamento e Projetos

PROJETO: ADEQUAÇÃO CENTRO POP E ALBERGUES	PRANCHA: 03/04
ASSUNTO: ARQUITETURA – CORTES E ELEVAÇÕES	
LOCAL: AV. ANTONIA ROSA FIORAVANTE, Nº	LF:
	REVISÃO: 00

PROJETO	DESENHO	ESCALA	FASE DO PROJETO	DATA
SO 3121	SO 3121	INDICADA	ESTUDO PRELIMINAR	AGO/2013

CONFERIDO POR: / CONFERIDO EM:

APROVADO POR: / APROVADO EM:

FORMATO: A1