
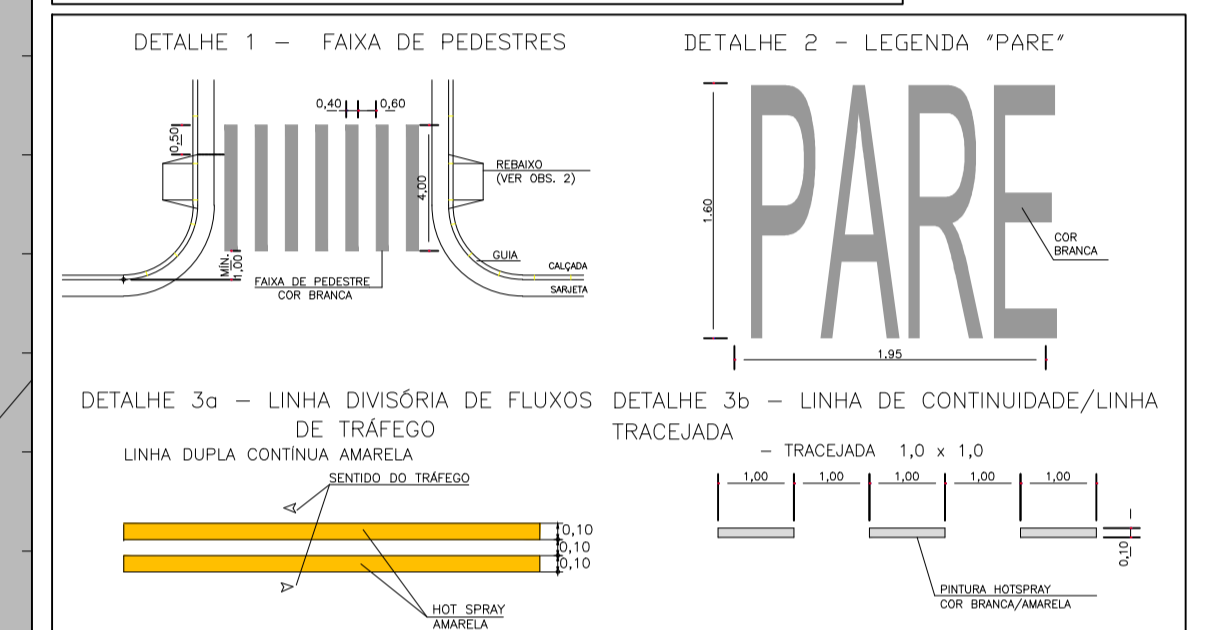


PROJETO	NOME DA VIA	BARRIO	Estacas (20m)	Extensão (m)	Comprimento da via (m)	Área Pavimentação (m²)	Sarjetas (m²)	Área a ser recuperada 40% de total existente (metro linear)	Sarjetas a serem recuperadas 40% de total existente (metro linear)	Qualificação Profissional
DE-PAV-009-02	Av. Brig. Faria Lima	Madre Luz	0+10+14,02	61,42	6,2 x 7,6	475,76	200,36	491,38	491,38	160,01


LEGENDA:

- EIXO DA VIA A SER RECUPERADA
- ÁREA DE REFORMA DO PAVIMENTO
- ▬ GUIAS EXISTENTES
- ▬ SARJETAS EXISTENTES
- ▨ SARJETÃO A RECUPERAR/CONSTRUIR

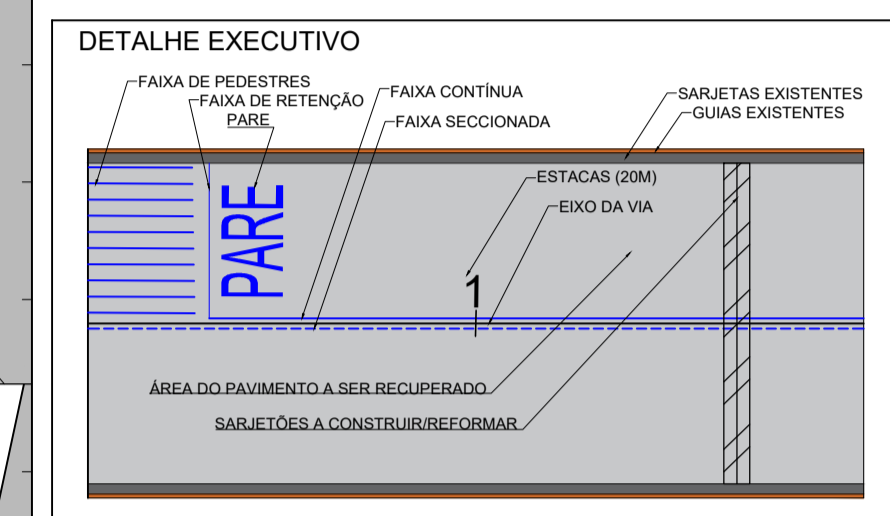

NOTAS:

- 1 - DIMENSÕES E COTAS EM METRO, EXCETO INDICAÇÃO CONTRÁRIA.
- 2 - O PROJETO PREVÊ A RECONSTRUÇÃO DA PAVIMENTAÇÃO DA VIA NO TRECHO INDICADO.
- 3 - AS GUIAS, SARJETAS E SARJETÕES FALTANTES E/OU DANIFICADAS DEVERÃO SER INSTALADAS.
- 4 - AS CALÇADAS QUE SOFREREM DANOS EM DECORRÊNCIA DAS OBRAS DEVERÃO SER REFORMADAS E/OU ADEQUADAS.
- 5 - DEVERÃO SER REFORMADOS OS LEITOS ONDE HOUVER PAINÉIS E/OU ABERTURAS NO PAVIMENTO EXISTENTE.
- 6 - A EMPRESA CONTRATADA RESPONSÁVEL PELA OBRA DEVERÁ VERIFICAR PREVIAMENTE AS INTERFERÊNCIAS, CONSTANDO OU NÃO NOS DESENHOS DOS PROJETOS.
- 7 - SERÁ MANTIDA A CONFIGURAÇÃO DA DRENAGEM EXISTENTE, INTERFERÊNCIAS, CONSTANDO OU NÃO NOS DESENHOS DOS PROJETOS.

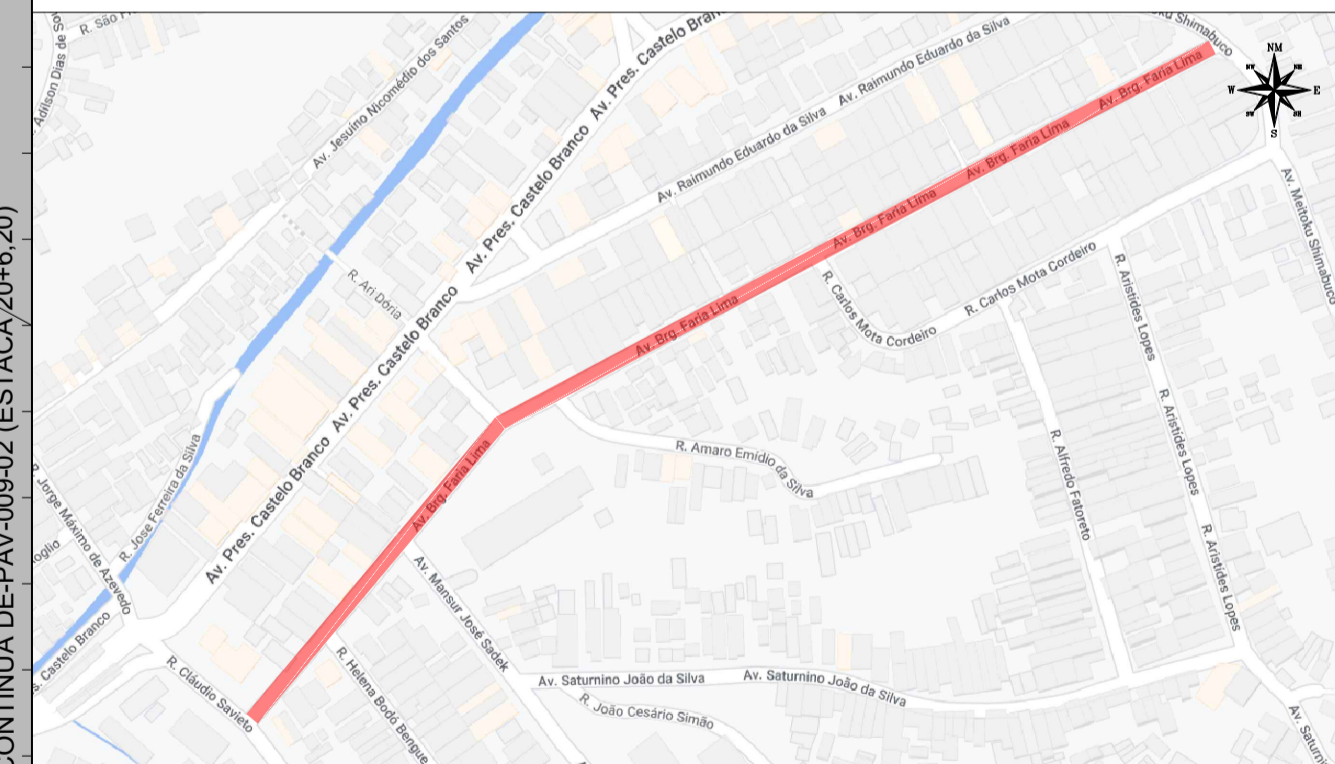

PLANTA DE LOCALIZAÇÃO SEM ESCALA.

REVISÃO Nº	DATA	NATUREZA DA REVISÃO	EXECUÇÃO	VERIFICAÇÃO	APROVAÇÃO	DOCUMENTO DE REFERÊNCIA	DATA	FIRMA	Nº DO DESENHO
A	JULHO/2022	EMISSÃO INICIAL							



DESENHO Nº: <b>DE-PAV-009-01</b>	ESCALA: 1:250
PROJETO	
DESENHO	
VERIFICAÇÃO	
APROVAÇÃO	
ASSINATURA	
ART-Nº	

**PREFEITURA DO MUNICÍPIO DE MAUÁ**  
SECRETARIA DE OBRAS

OBJETO: <b>PROJETOS DE RECUPERAÇÃO DE PAVIMENTAÇÃO DE VIAS URBANAS DO MUNICÍPIO DE MAUÁ</b>	OPERAÇÃO: TRABALHO
PROJETO EXECUTIVO DE PAVIMENTAÇÃO - AV. BRIG. FARIA LIMA	DES. Nº: 016
ASSINATURA:	APROVADO POR:
DATA: 07/2022	REVISÃO: A