SITUAÇÃO GERAL - SEM ESCALA

LEGENDA	
	AREA DE INTERVENÇÃO

SEÇÃO TIPO DO PAVIMENTO

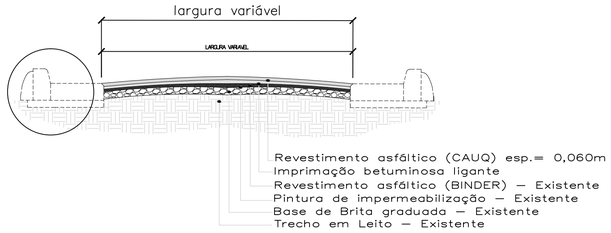

RUA INAJÁ

Area total de pavimentação = 1.859,78 m²
Sarjeta a Refazer = 80 m
Sarjetão a Refazer = 42 m
PV no trecho = 07 unidades

NOTAS:

1 - *As sinalizações verticais e horizontais serão executadas e projetadas pela secretária competente da prefeitura do município de Mauá.

2 - Estaqueamento de 20,00 em 20,00 mts.

3 - Não serão executados serviços nas guias e passeios.

4 - Declaro que a solução apresentada para recuperação asfáltica é satisfatória para a execução dos serviços.

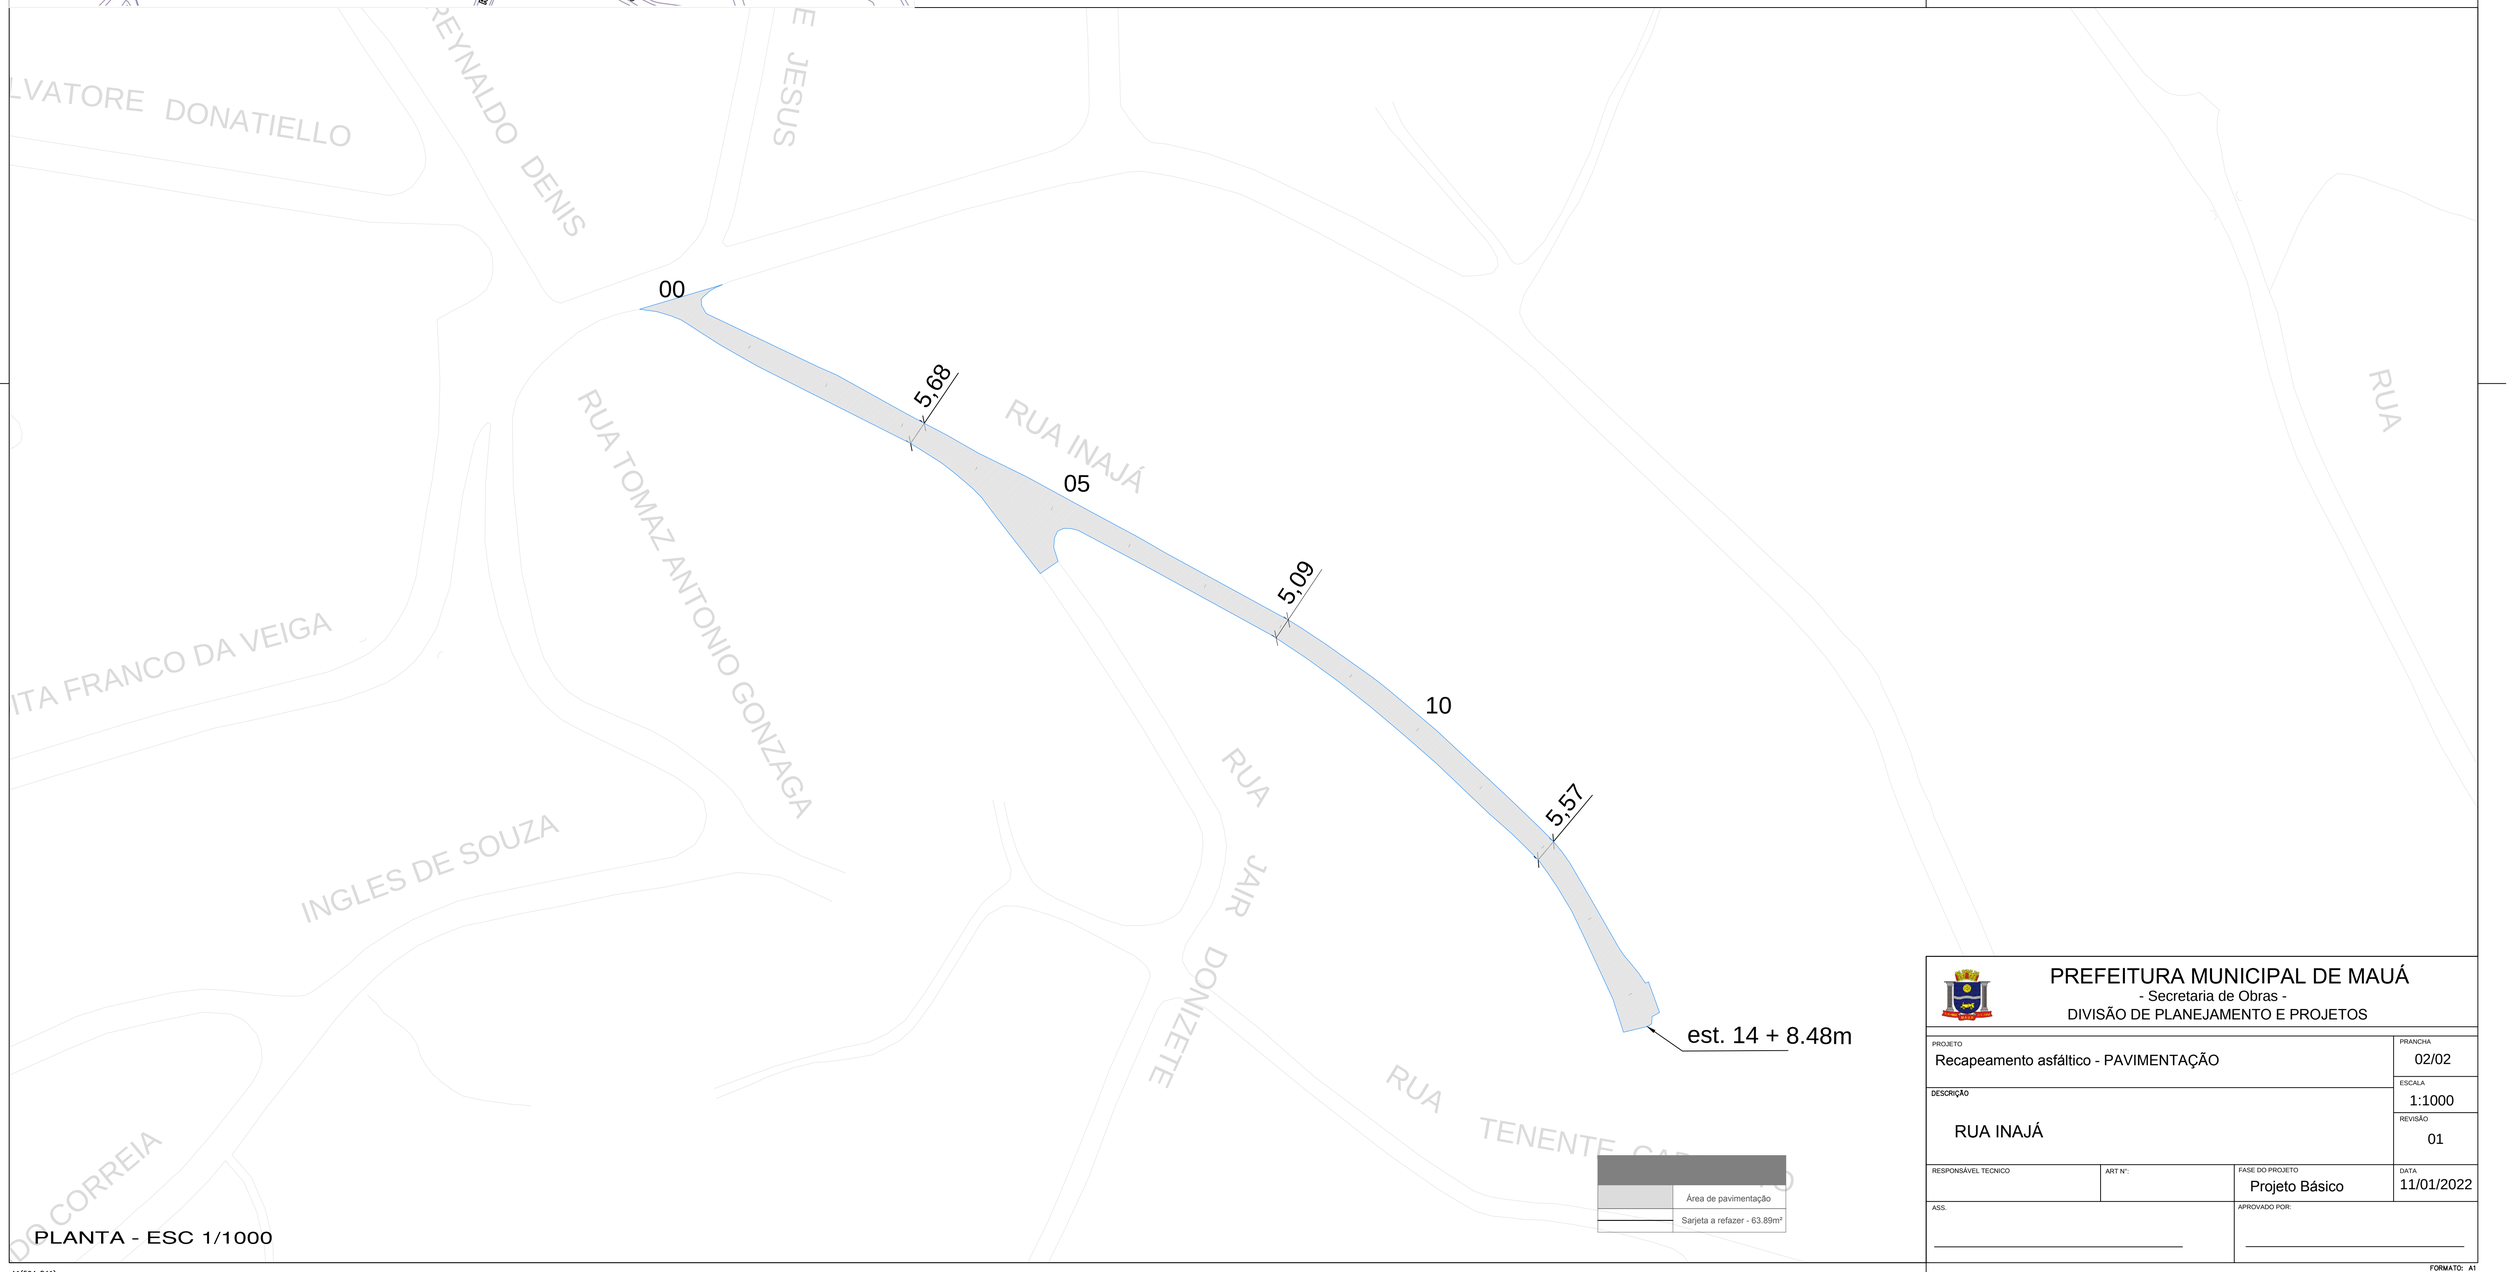

PLANTA - ESC 1/1000

A1(594x841)

PREFEITURA MUNICIPAL DE MAUÁ
- Secretaria de Obras -
DIVISÃO DE PLANEJAMENTO E PROJETOS

PROJETO: Recapeamento asfáltico - PAVIMENTAÇÃO			PRANCHA: 02/02
DESCRIÇÃO: RUA INAJÁ			ESCALA: 1:1000
			REVISÃO: 01
RESPONSÁVEL TECNICO	ART Nº:	FASE DO PROJETO: Projeto Básico	DATA: 11/01/2022
ASS.		APROVADO POR:	

FORMATO: A1