


DE-MAU01-EDIF-POLI-PB-HID-002 APROVADO POR:

POLI 002 02/09/2025 B

MAU01

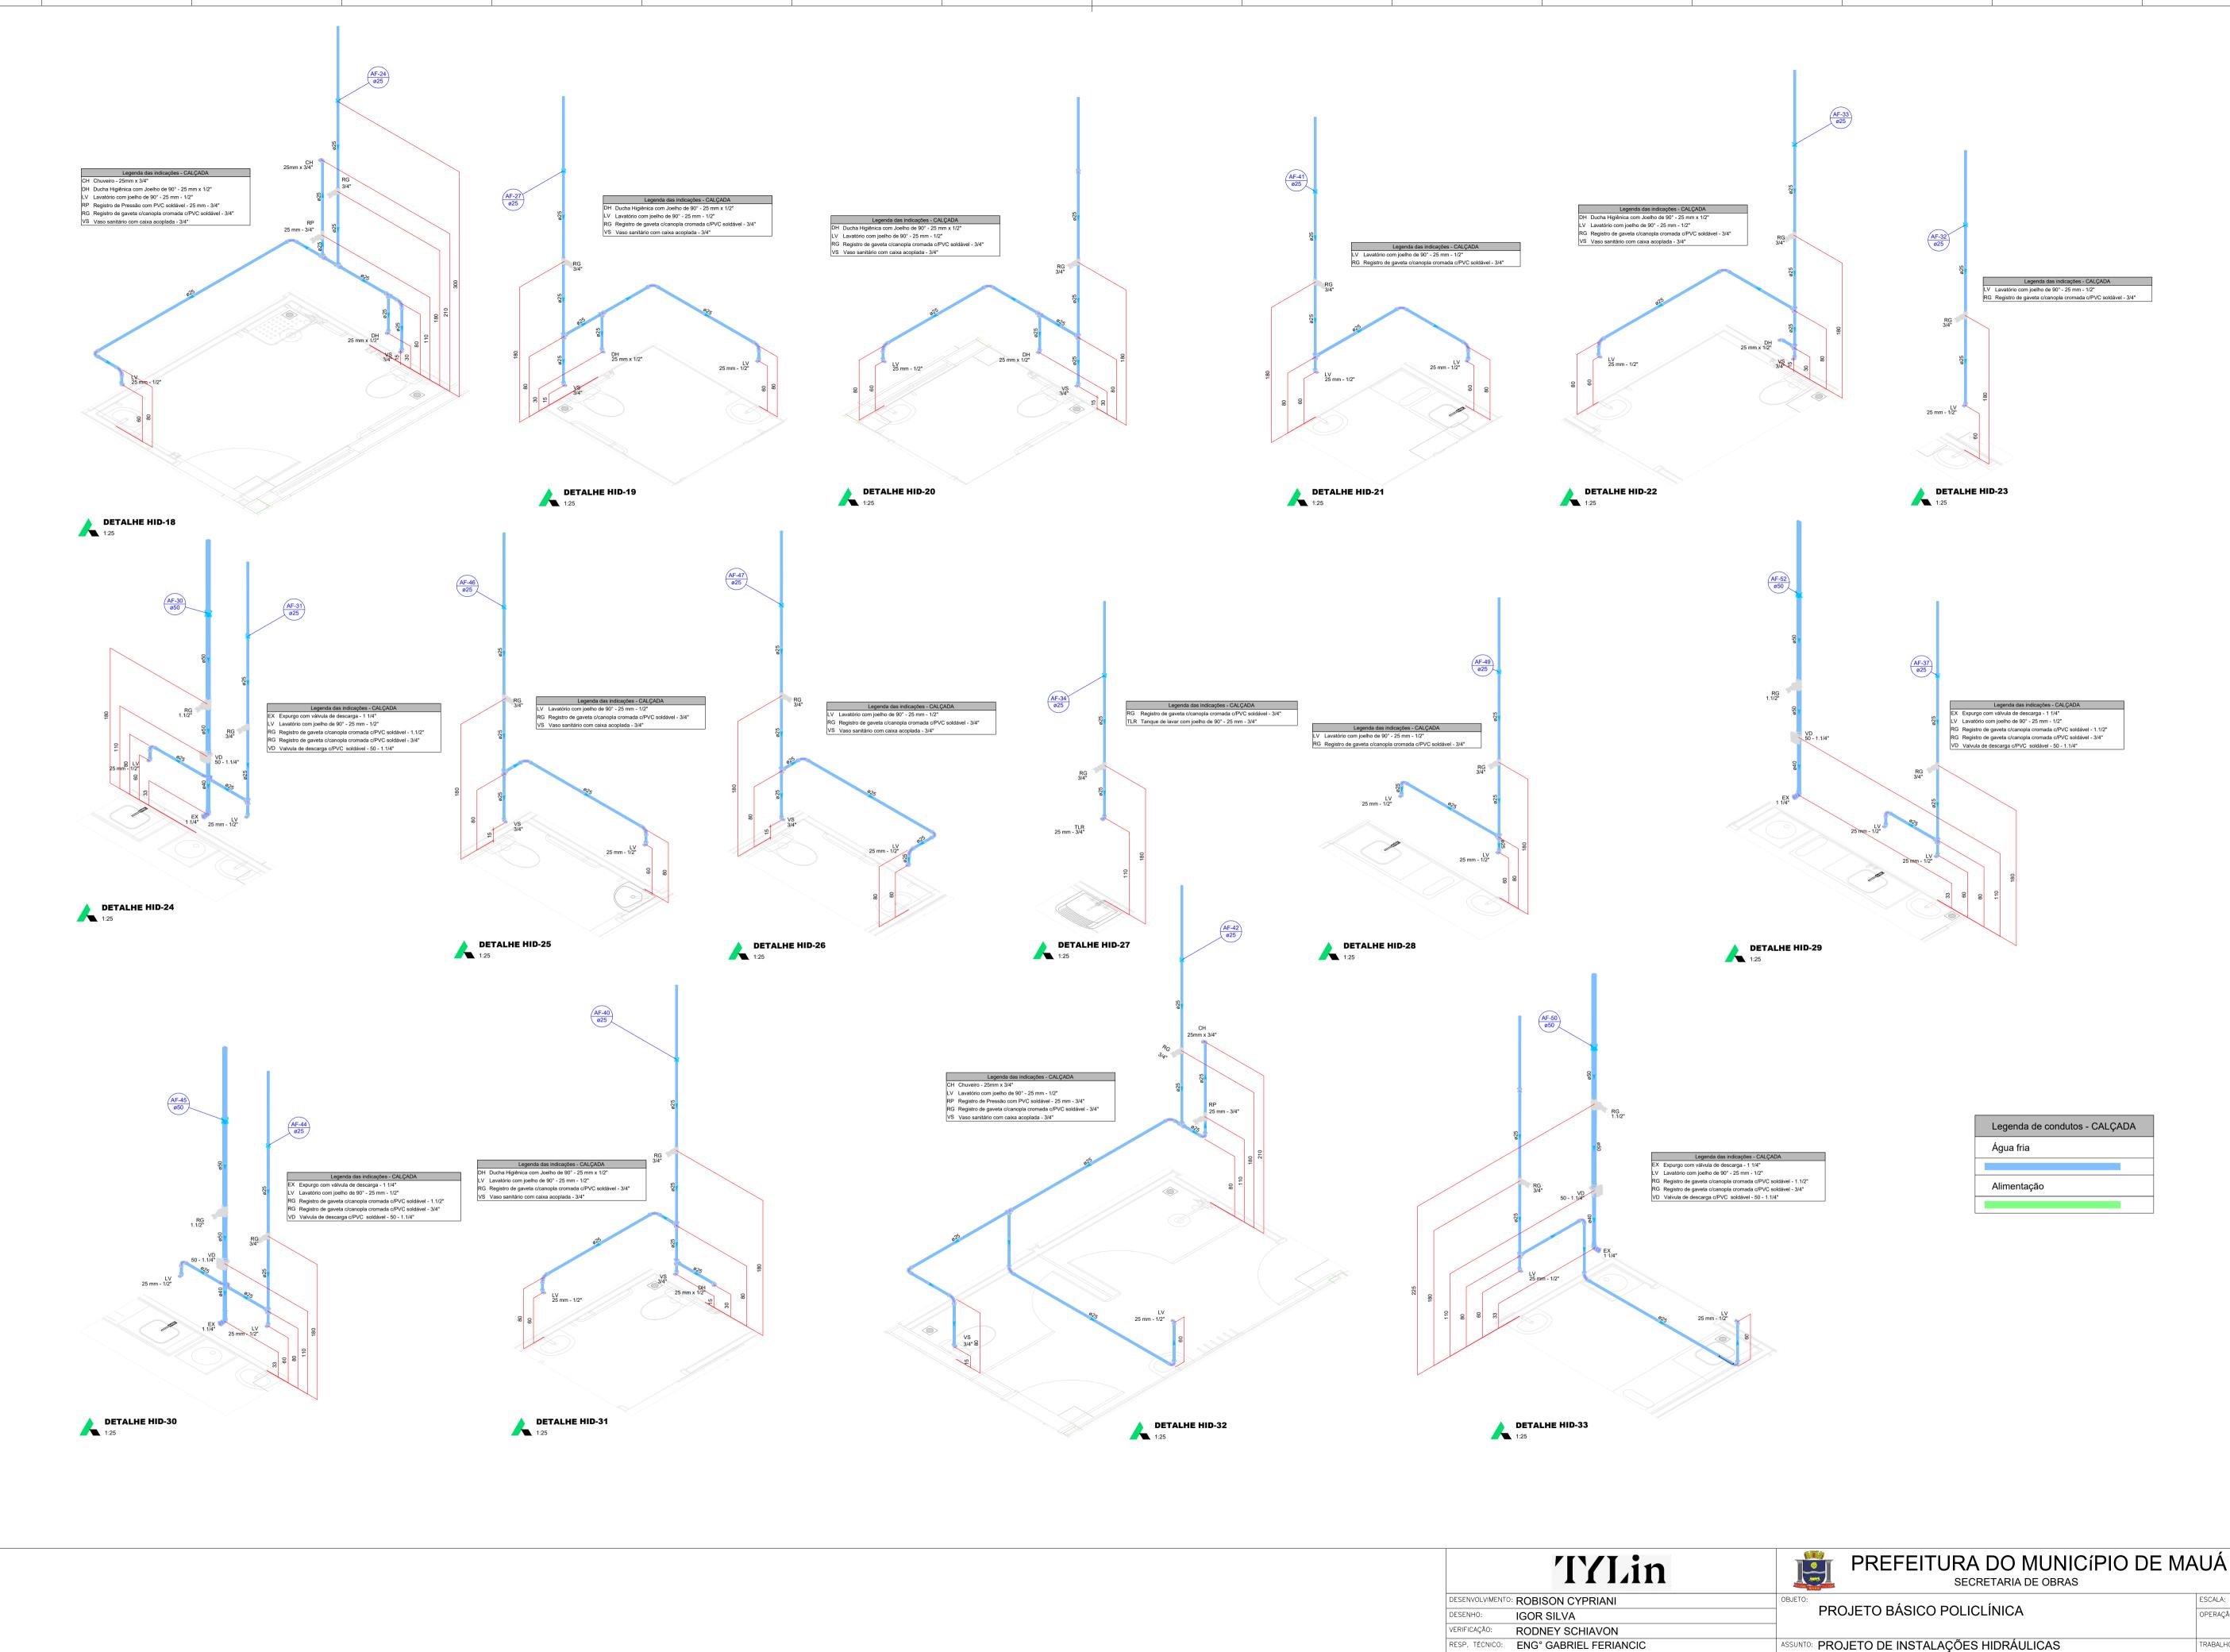


ESCALA: 1:250 OPERAÇÃO: MAU01 ASSUNTO: PROJETO DE INSTALAÇÕES HIDRÁULICAS POLI DETALHES ISOMÉTRICOS HIDRÁULICOS, NOTAS E LEGENDAS. 003 DE-MAU01-EDIF-POLI-PB-HID-003 APROVADO POR:

5061524119-SP


CREA/CAU:

ART/RRT: 2620250332780


02/09/2025 B

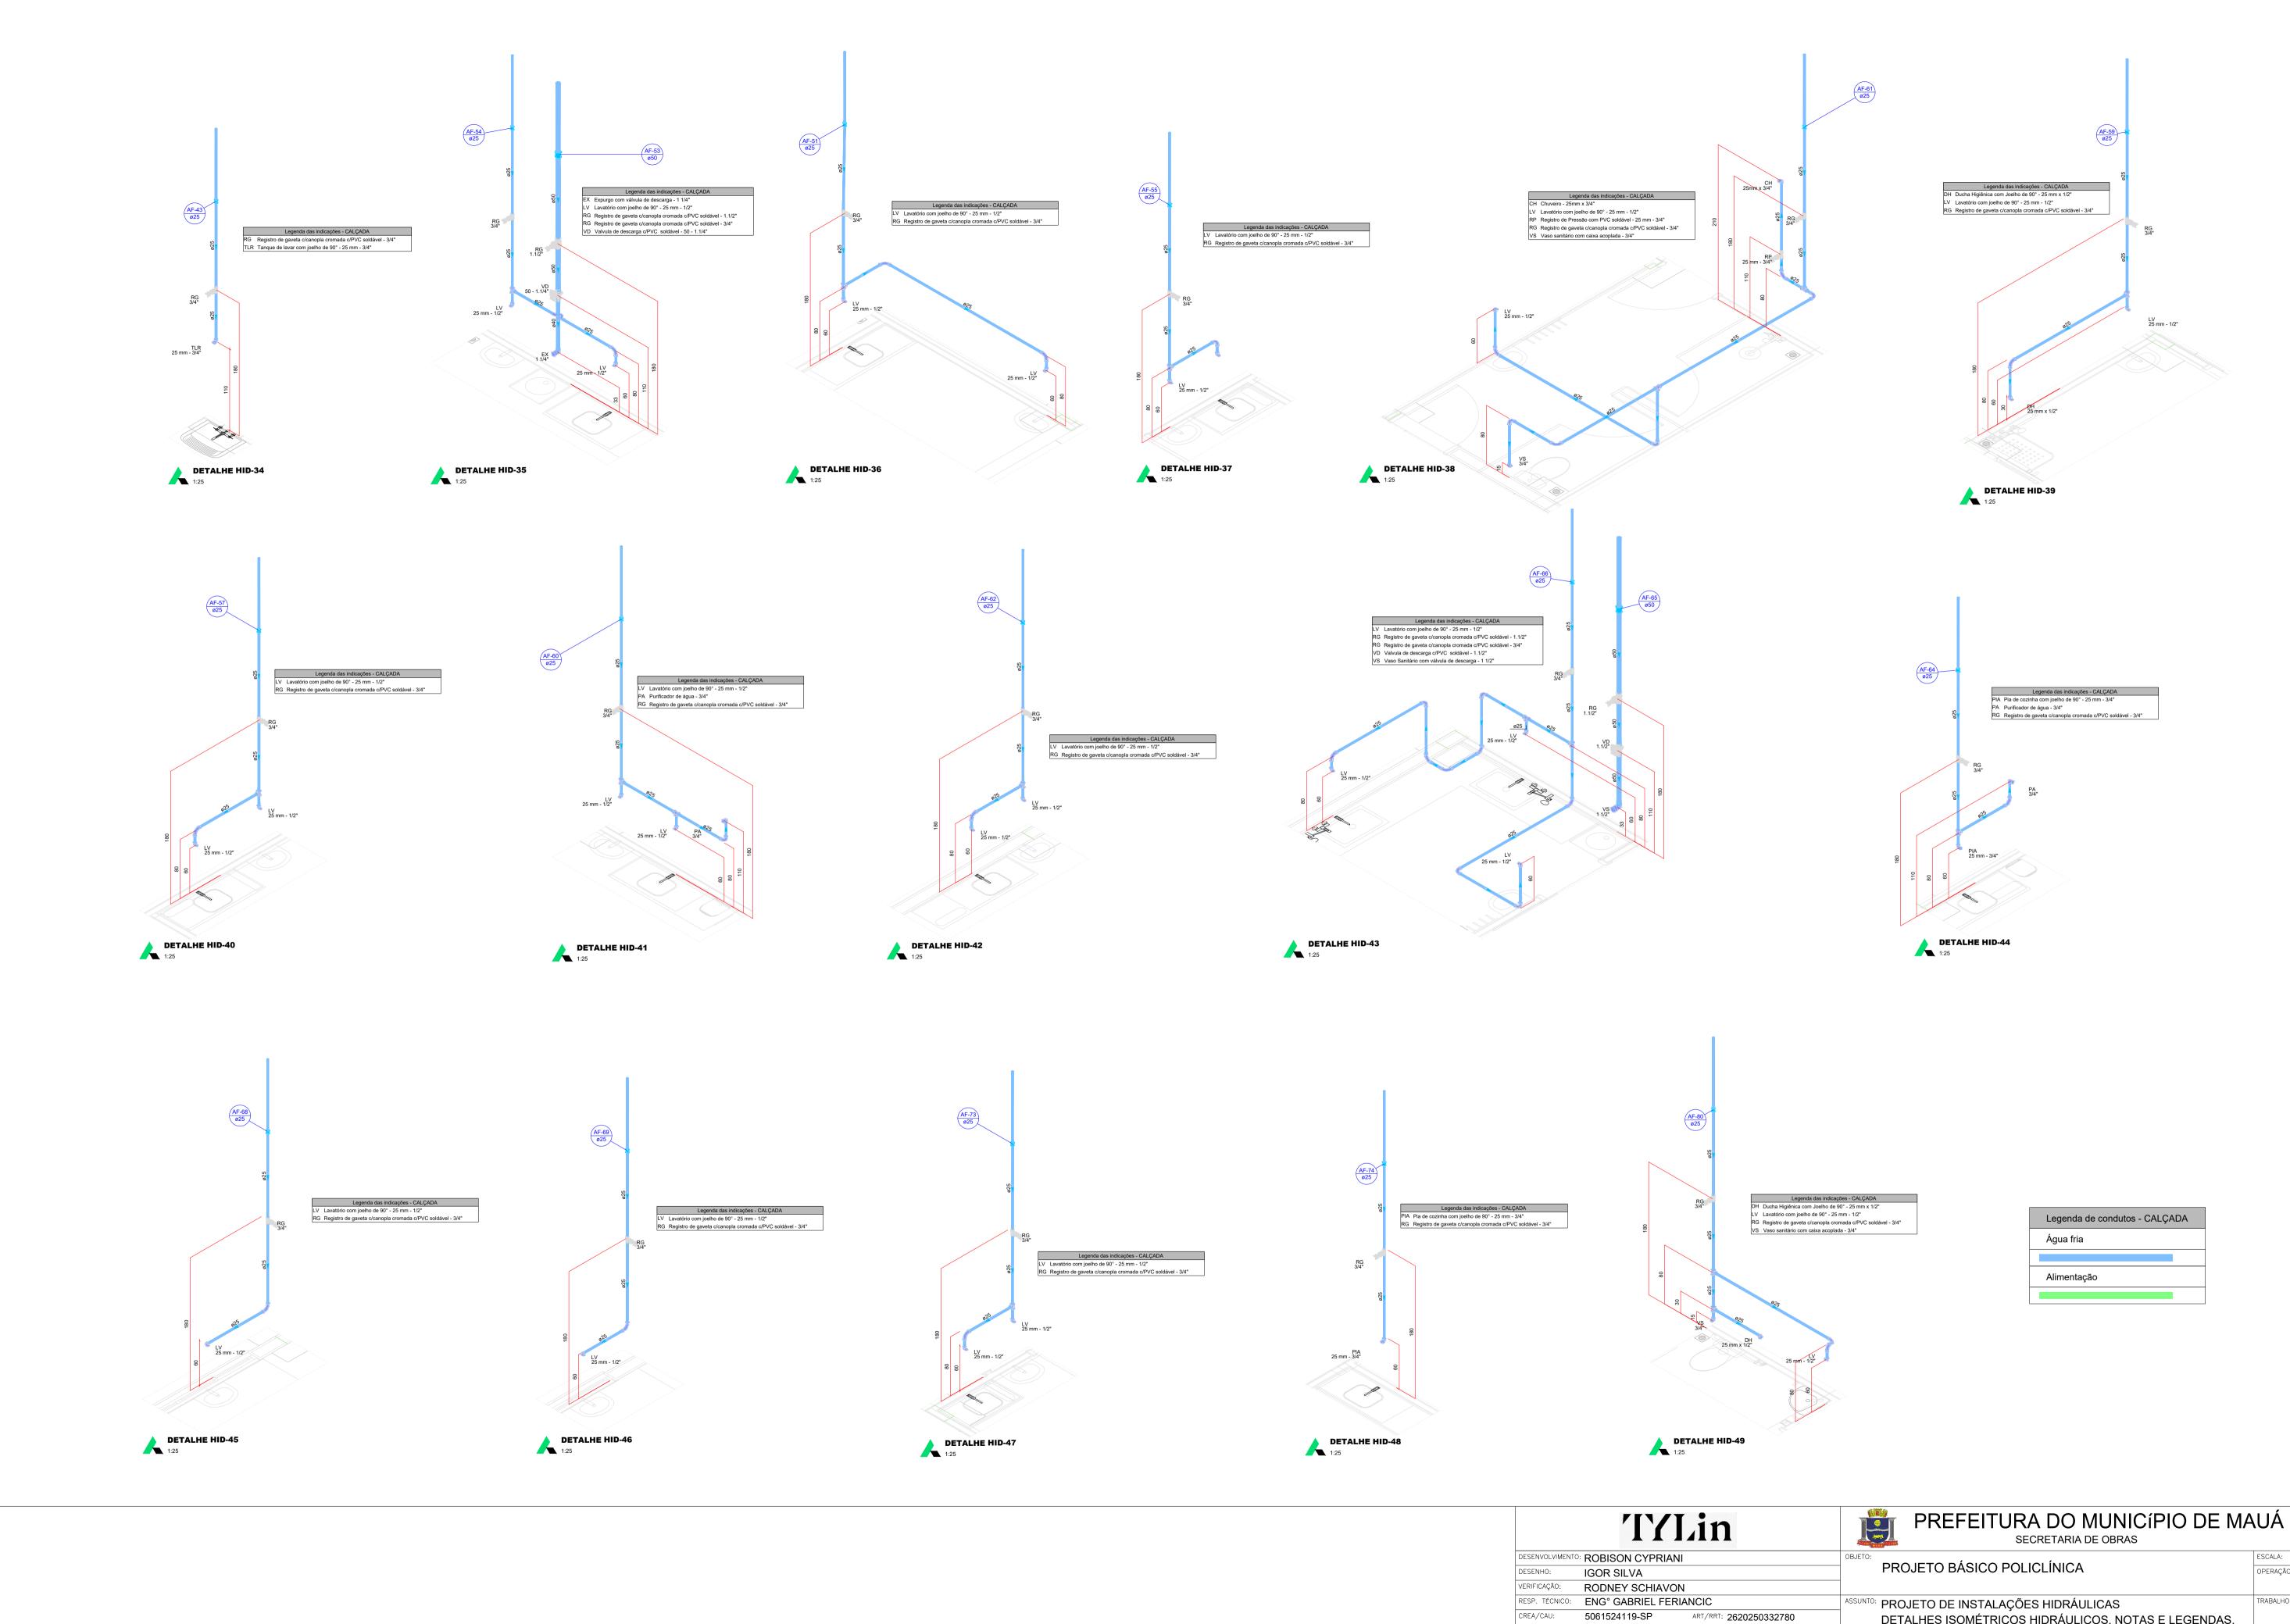

ESCALA: 1:250 OPERAÇÃO: MAU01 POLI DETALHES ISOMÉTRICOS HIDRÁULICOS, NOTAS E LEGENDAS. 004 DE-MAU01-EDIF-POLI-PB-HID-004 APROVADO POR: 02/09/2025 B

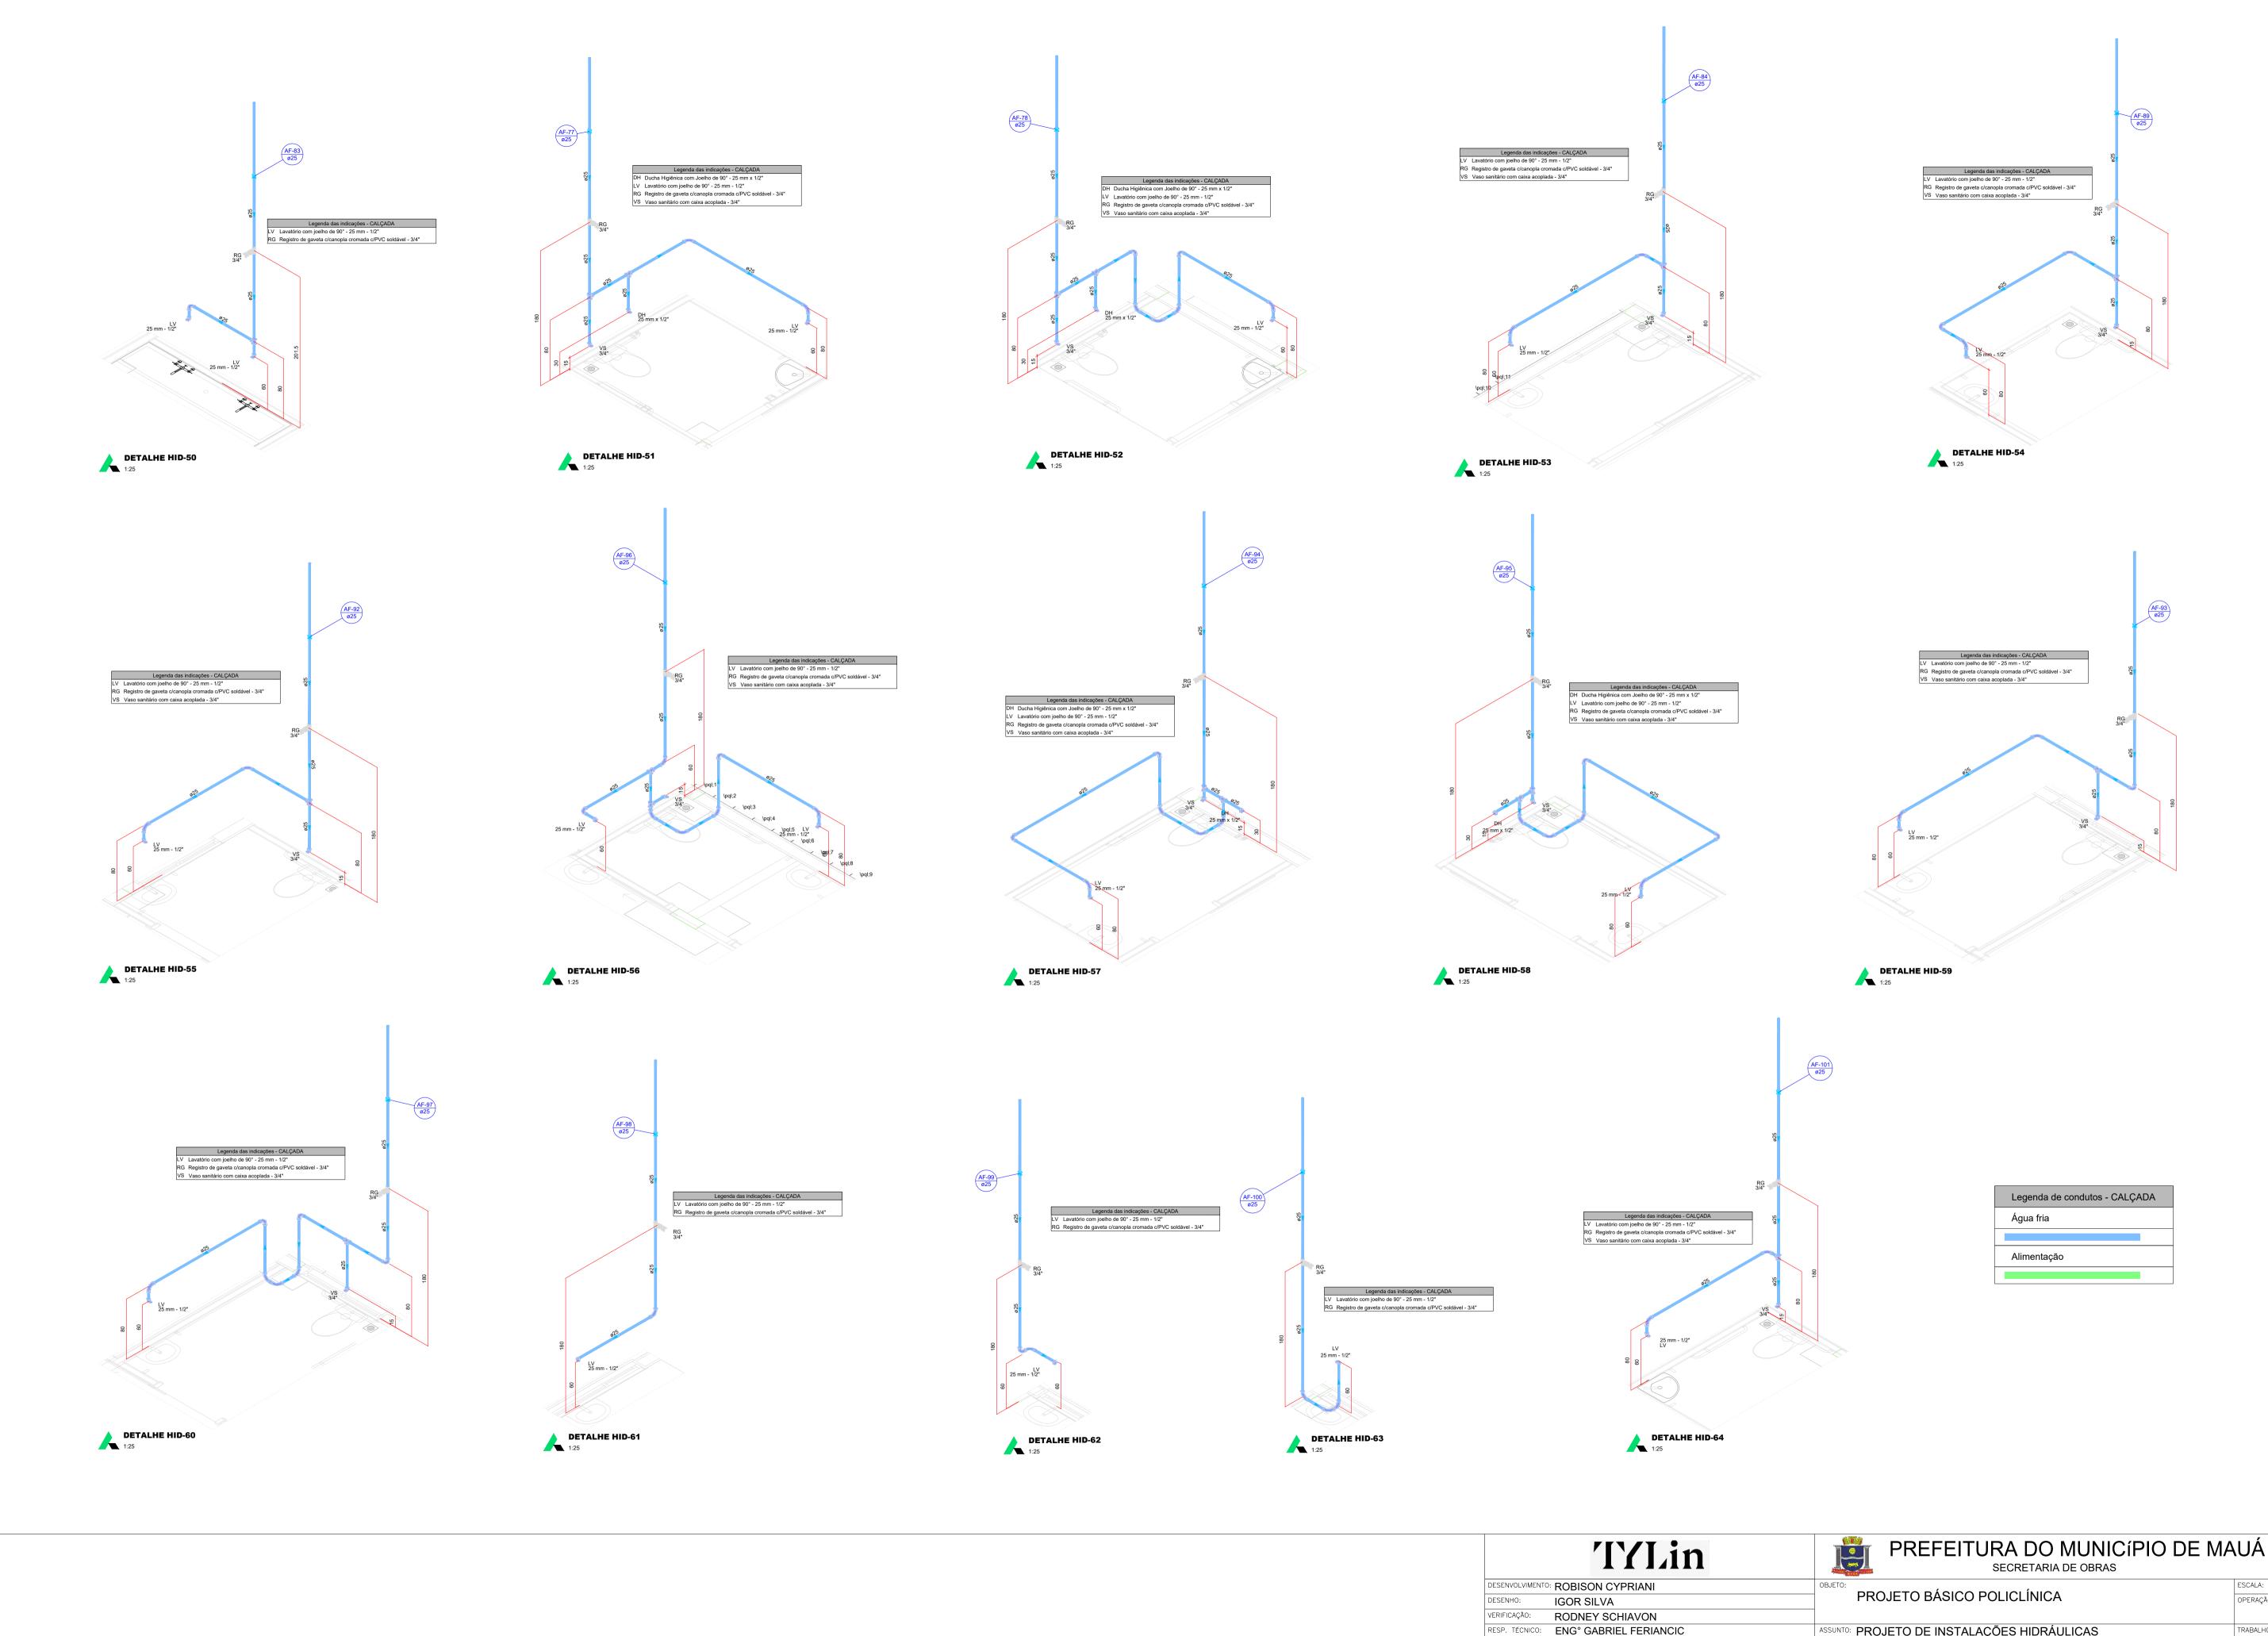

ESCALA: 1:250 OPERAÇÃO: MAU01 RESP. TÉCNICO: ENG° GABRIEL FERIANCIC ASSUNTO: PROJETO DE INSTALAÇÕES HIDRÁULICAS POLI CREA/CAU: DETALHES ISOMÉTRICOS HIDRÁULICOS, NOTAS E LEGENDAS. 5061524119-SP ART/RRT: 2620250332780 005 DE-MU01-EDIF-POLI-PB-HID-005 APROVADO POR: 02/09/2025 B

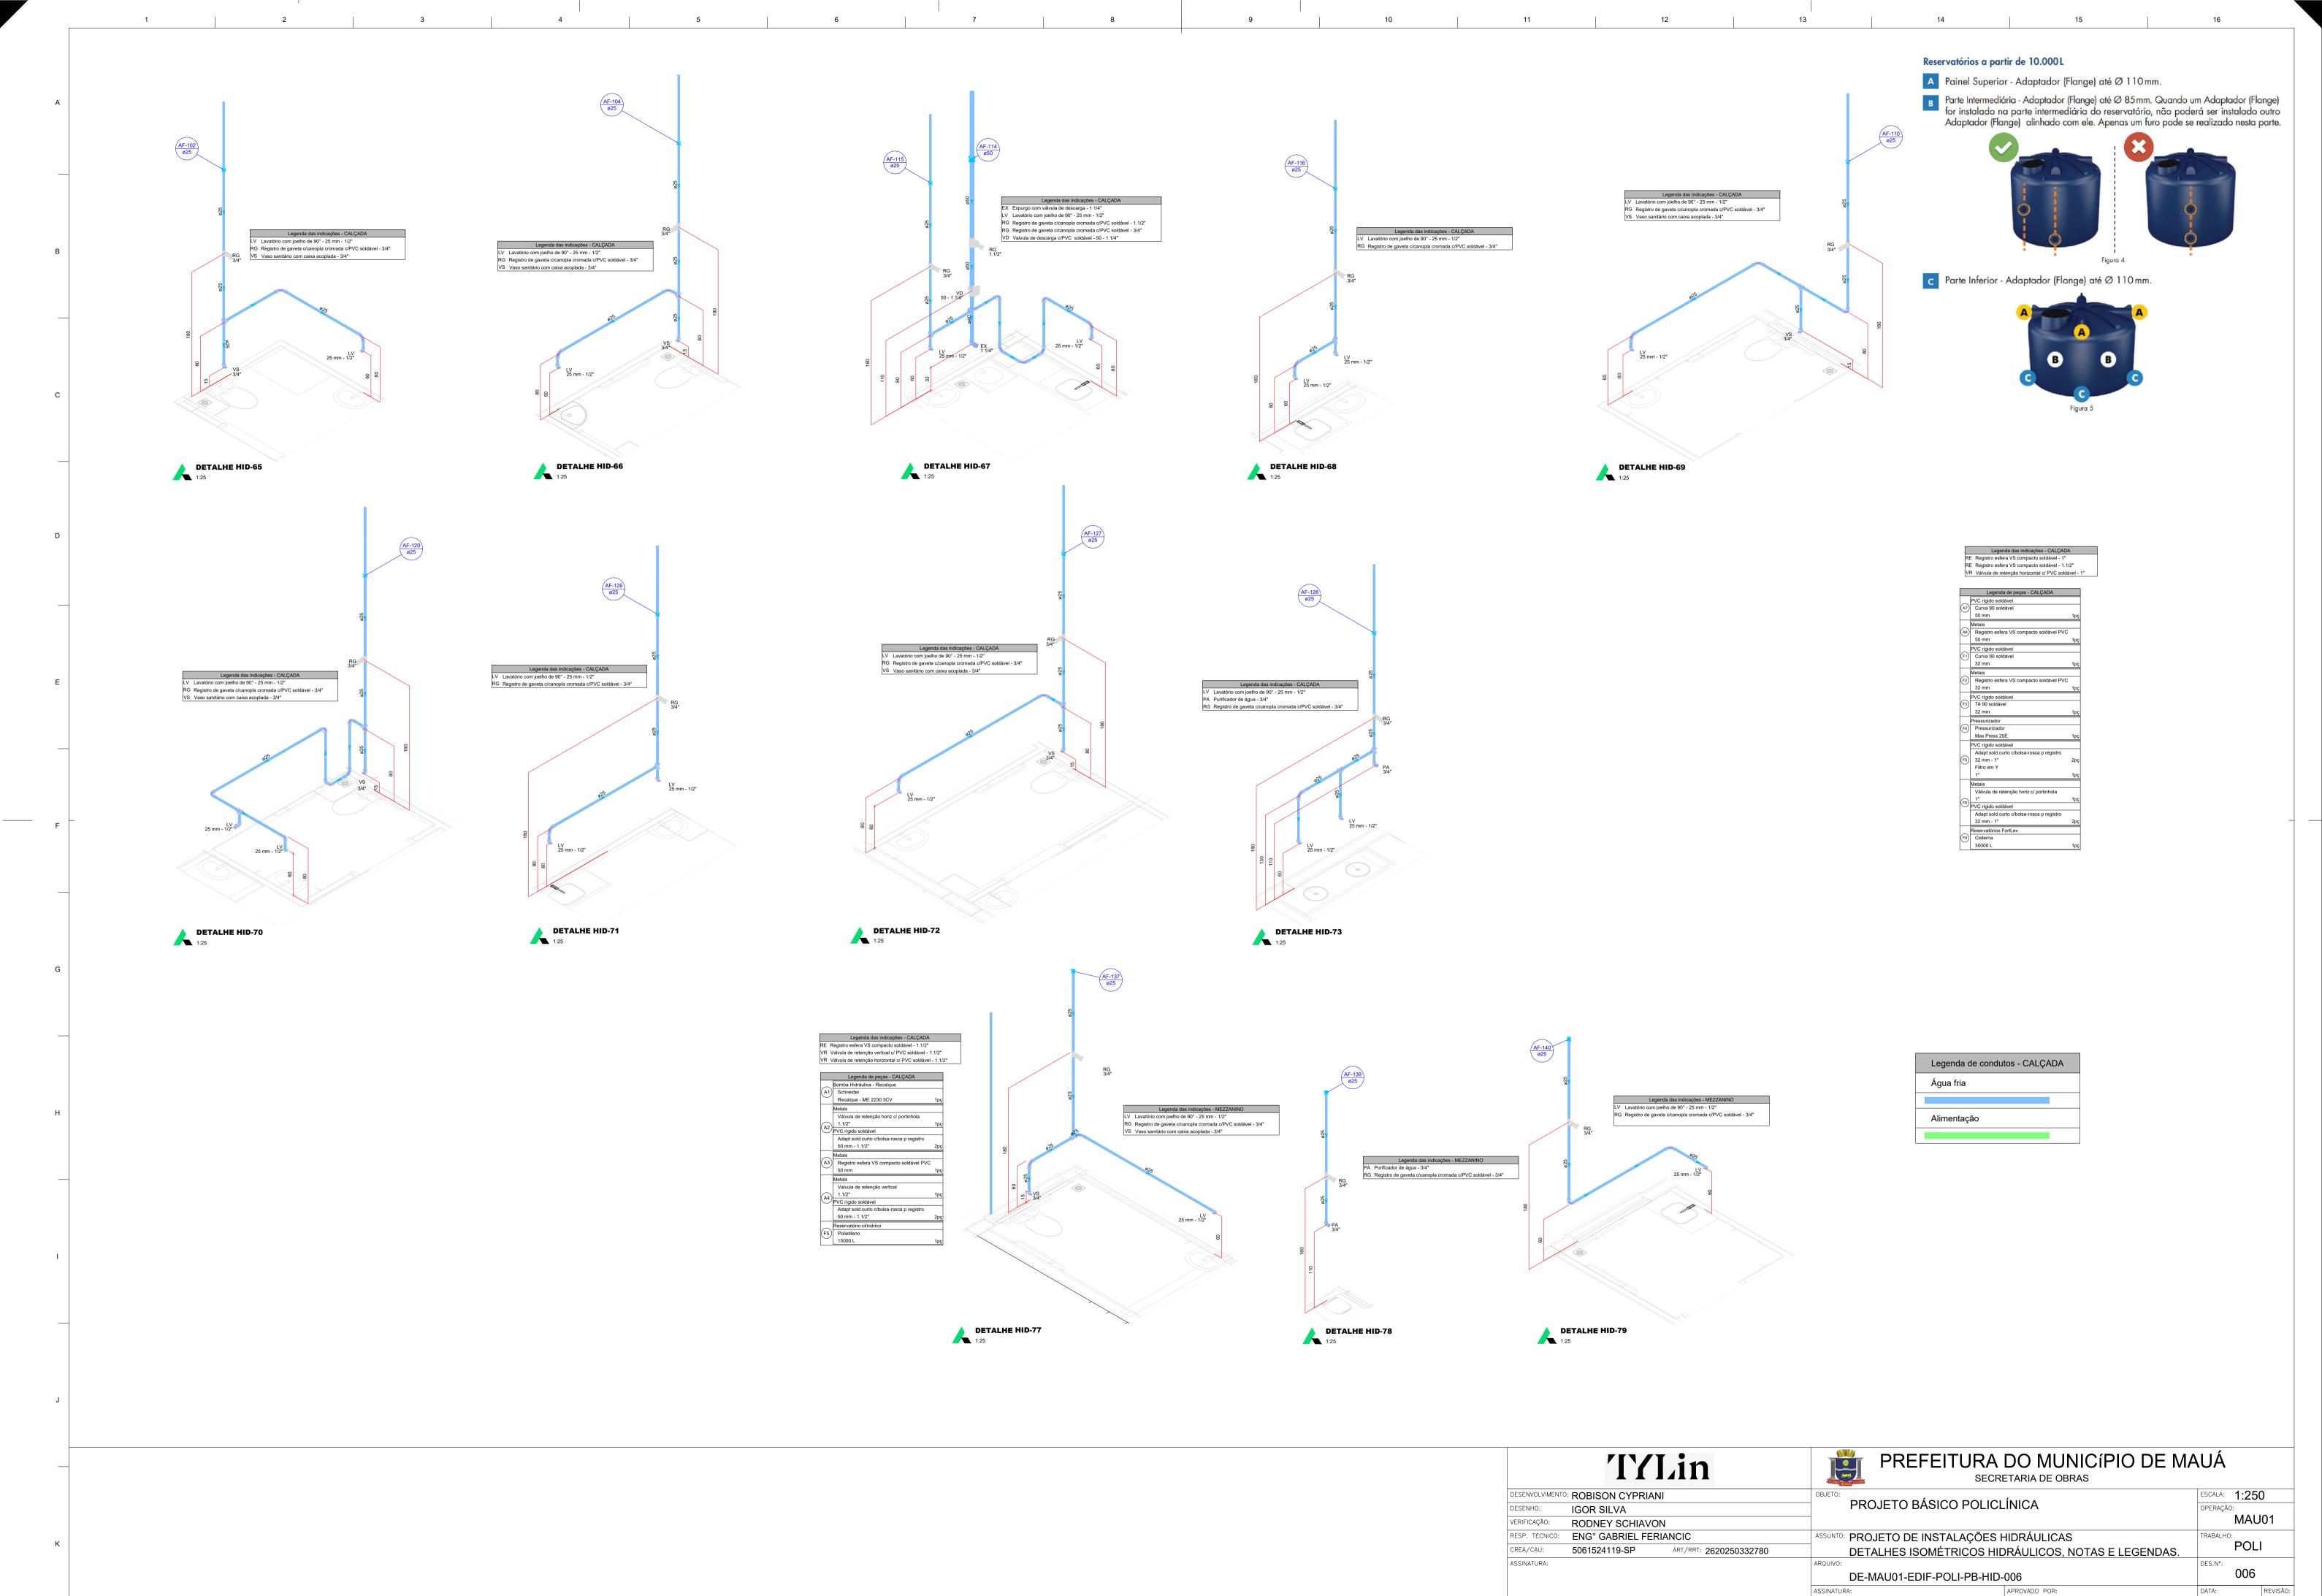

02/09/2025 B