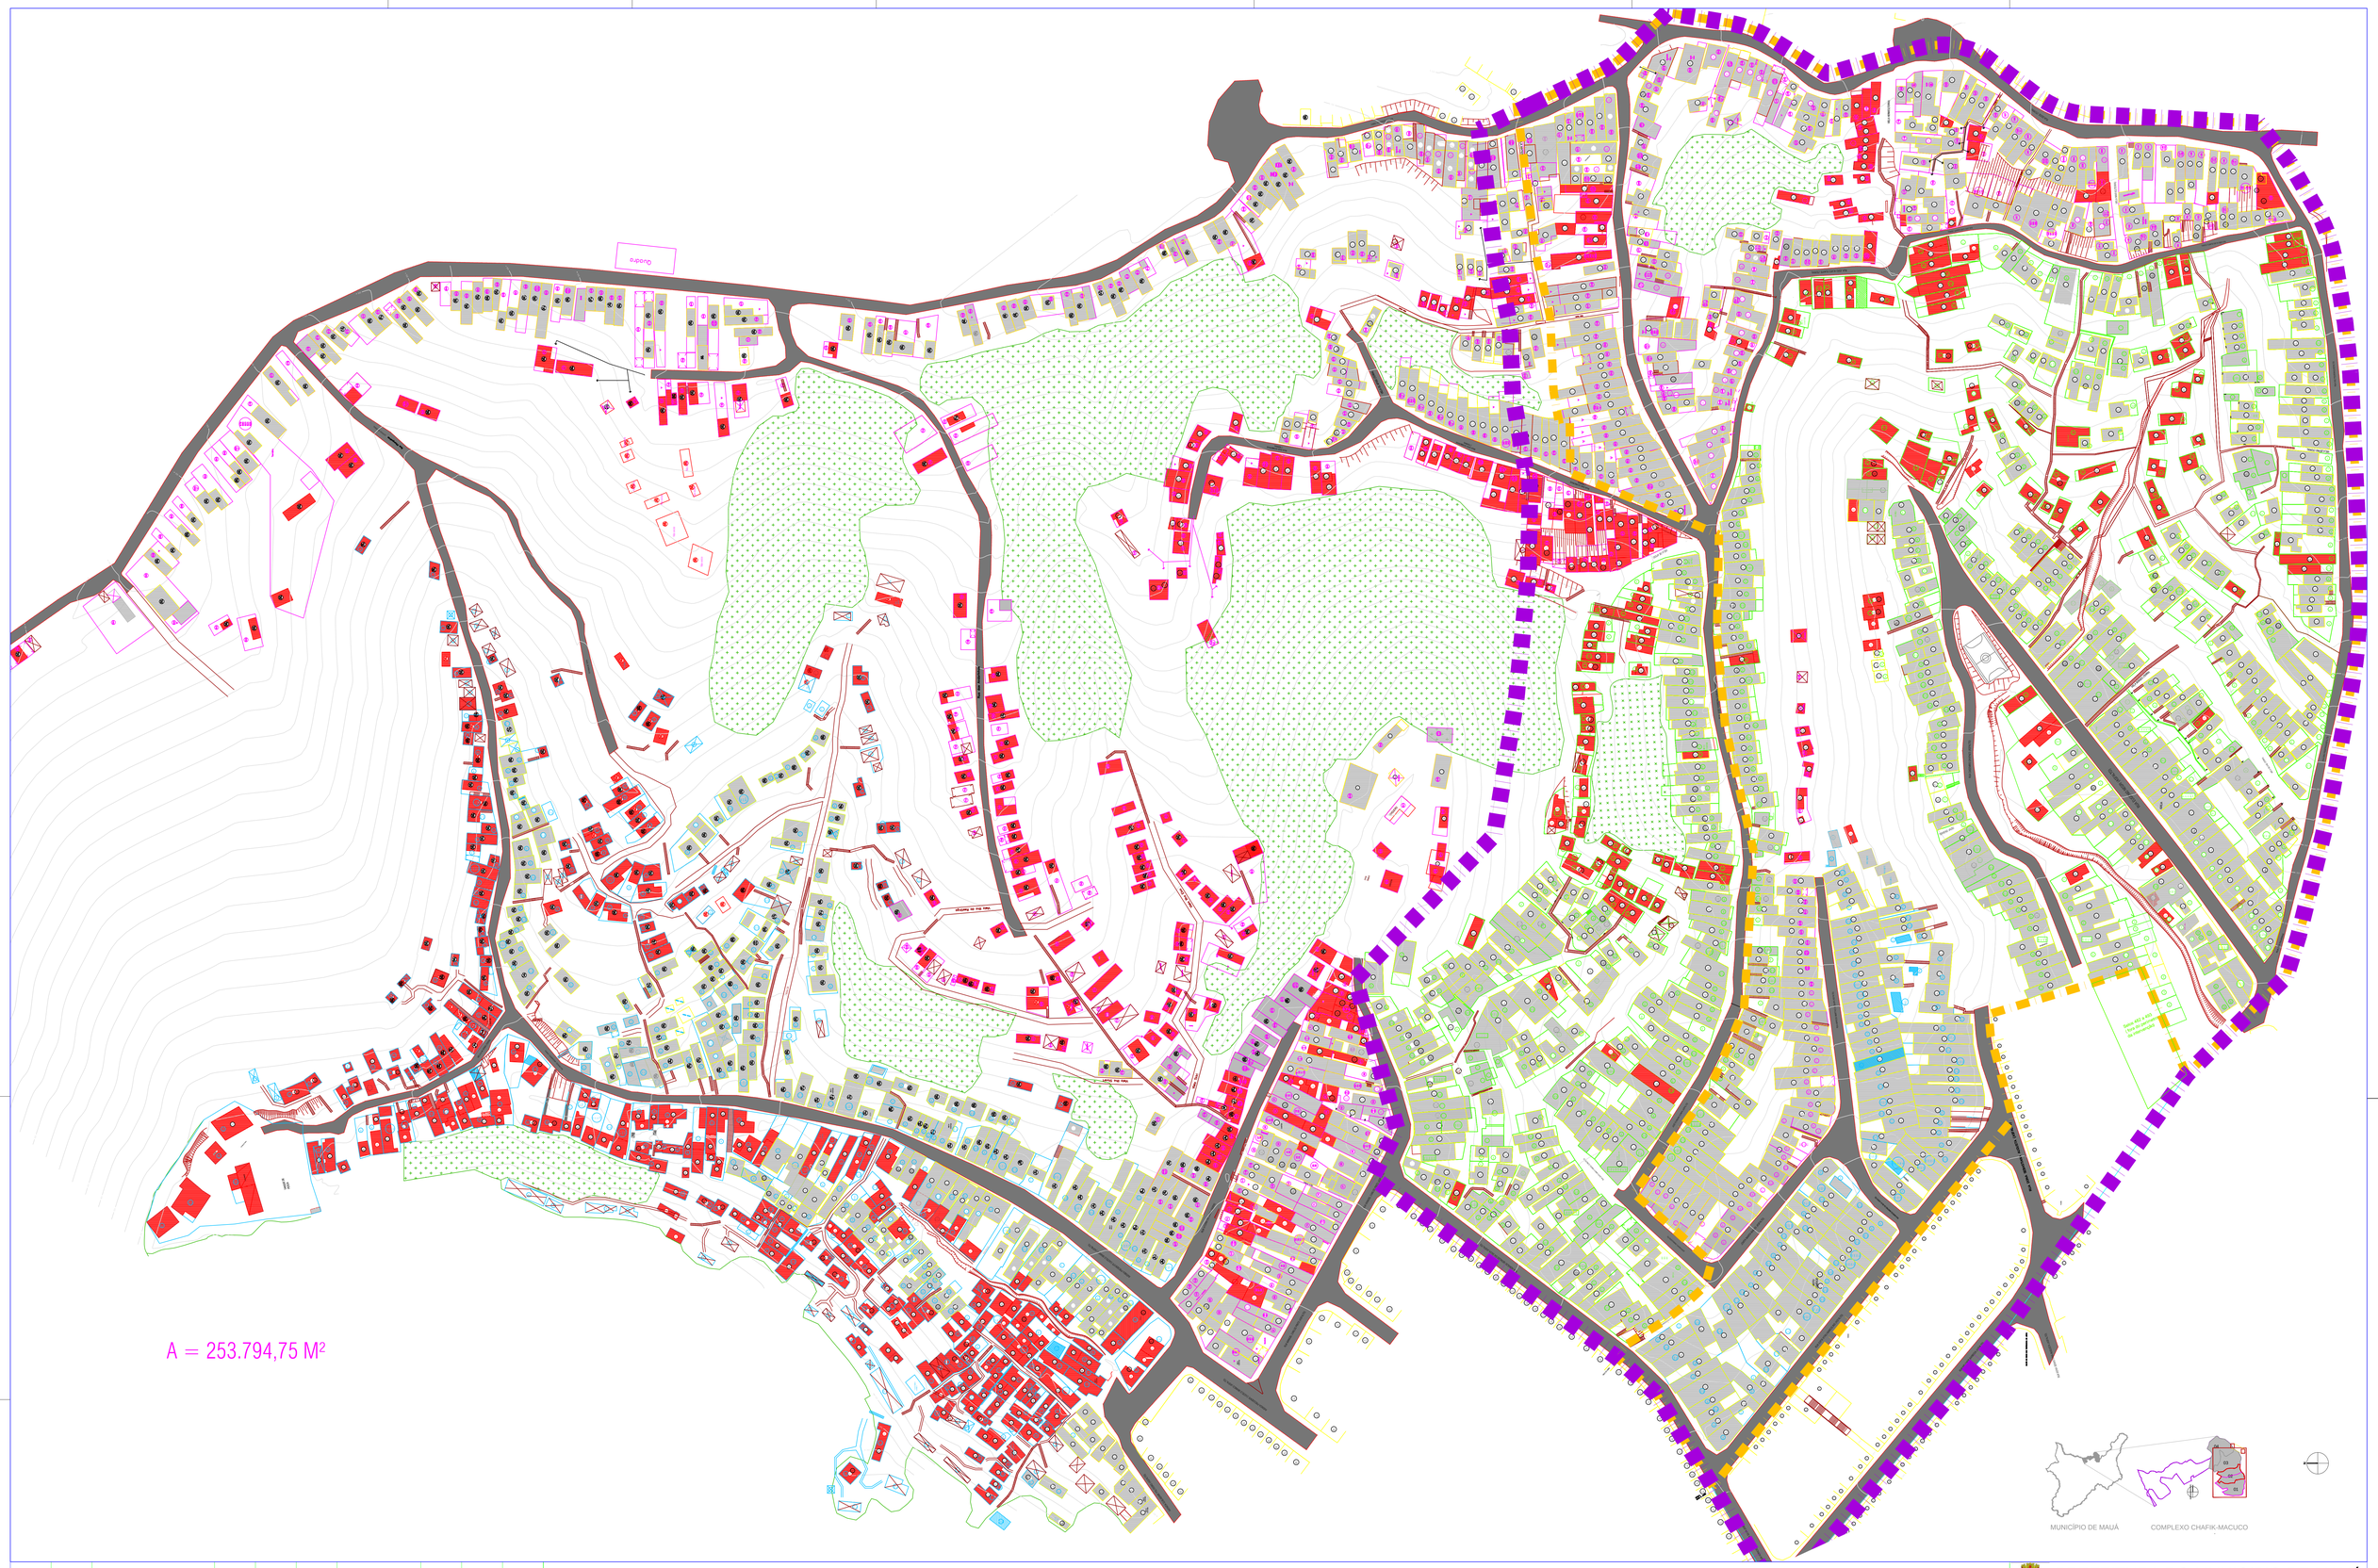

Perímetro da Área Reestruturada

REVISÃO Nº	DATA	NATUREZA DA REVISÃO	EXECUÇÃO	VERIFICAÇÃO	APROVAÇÃO	DOCUMENTO DE REFERENCIA	DATA	FIRMA	DESENHO Nº

PREFEITURA DO MUNICÍPIO DE MAUÁ

SECRETARIA DE HABITAÇÃO

OBJETO

URBANIZAÇÃO DE ASSENTAMENTOS PRECÁRIOS
CHAFIK MACUCO-REESTRUTURAÇÃO (SETOR 1 e 2)

LEVANTAMENTO URBANÍSTICO PRELIMINAR

OPERAÇÃO	
XXX	
TRABALHO	
XXX-XXX	
DES. Nº	
001	
DATA	REVISÃO
NOV 22	B