

VIELA


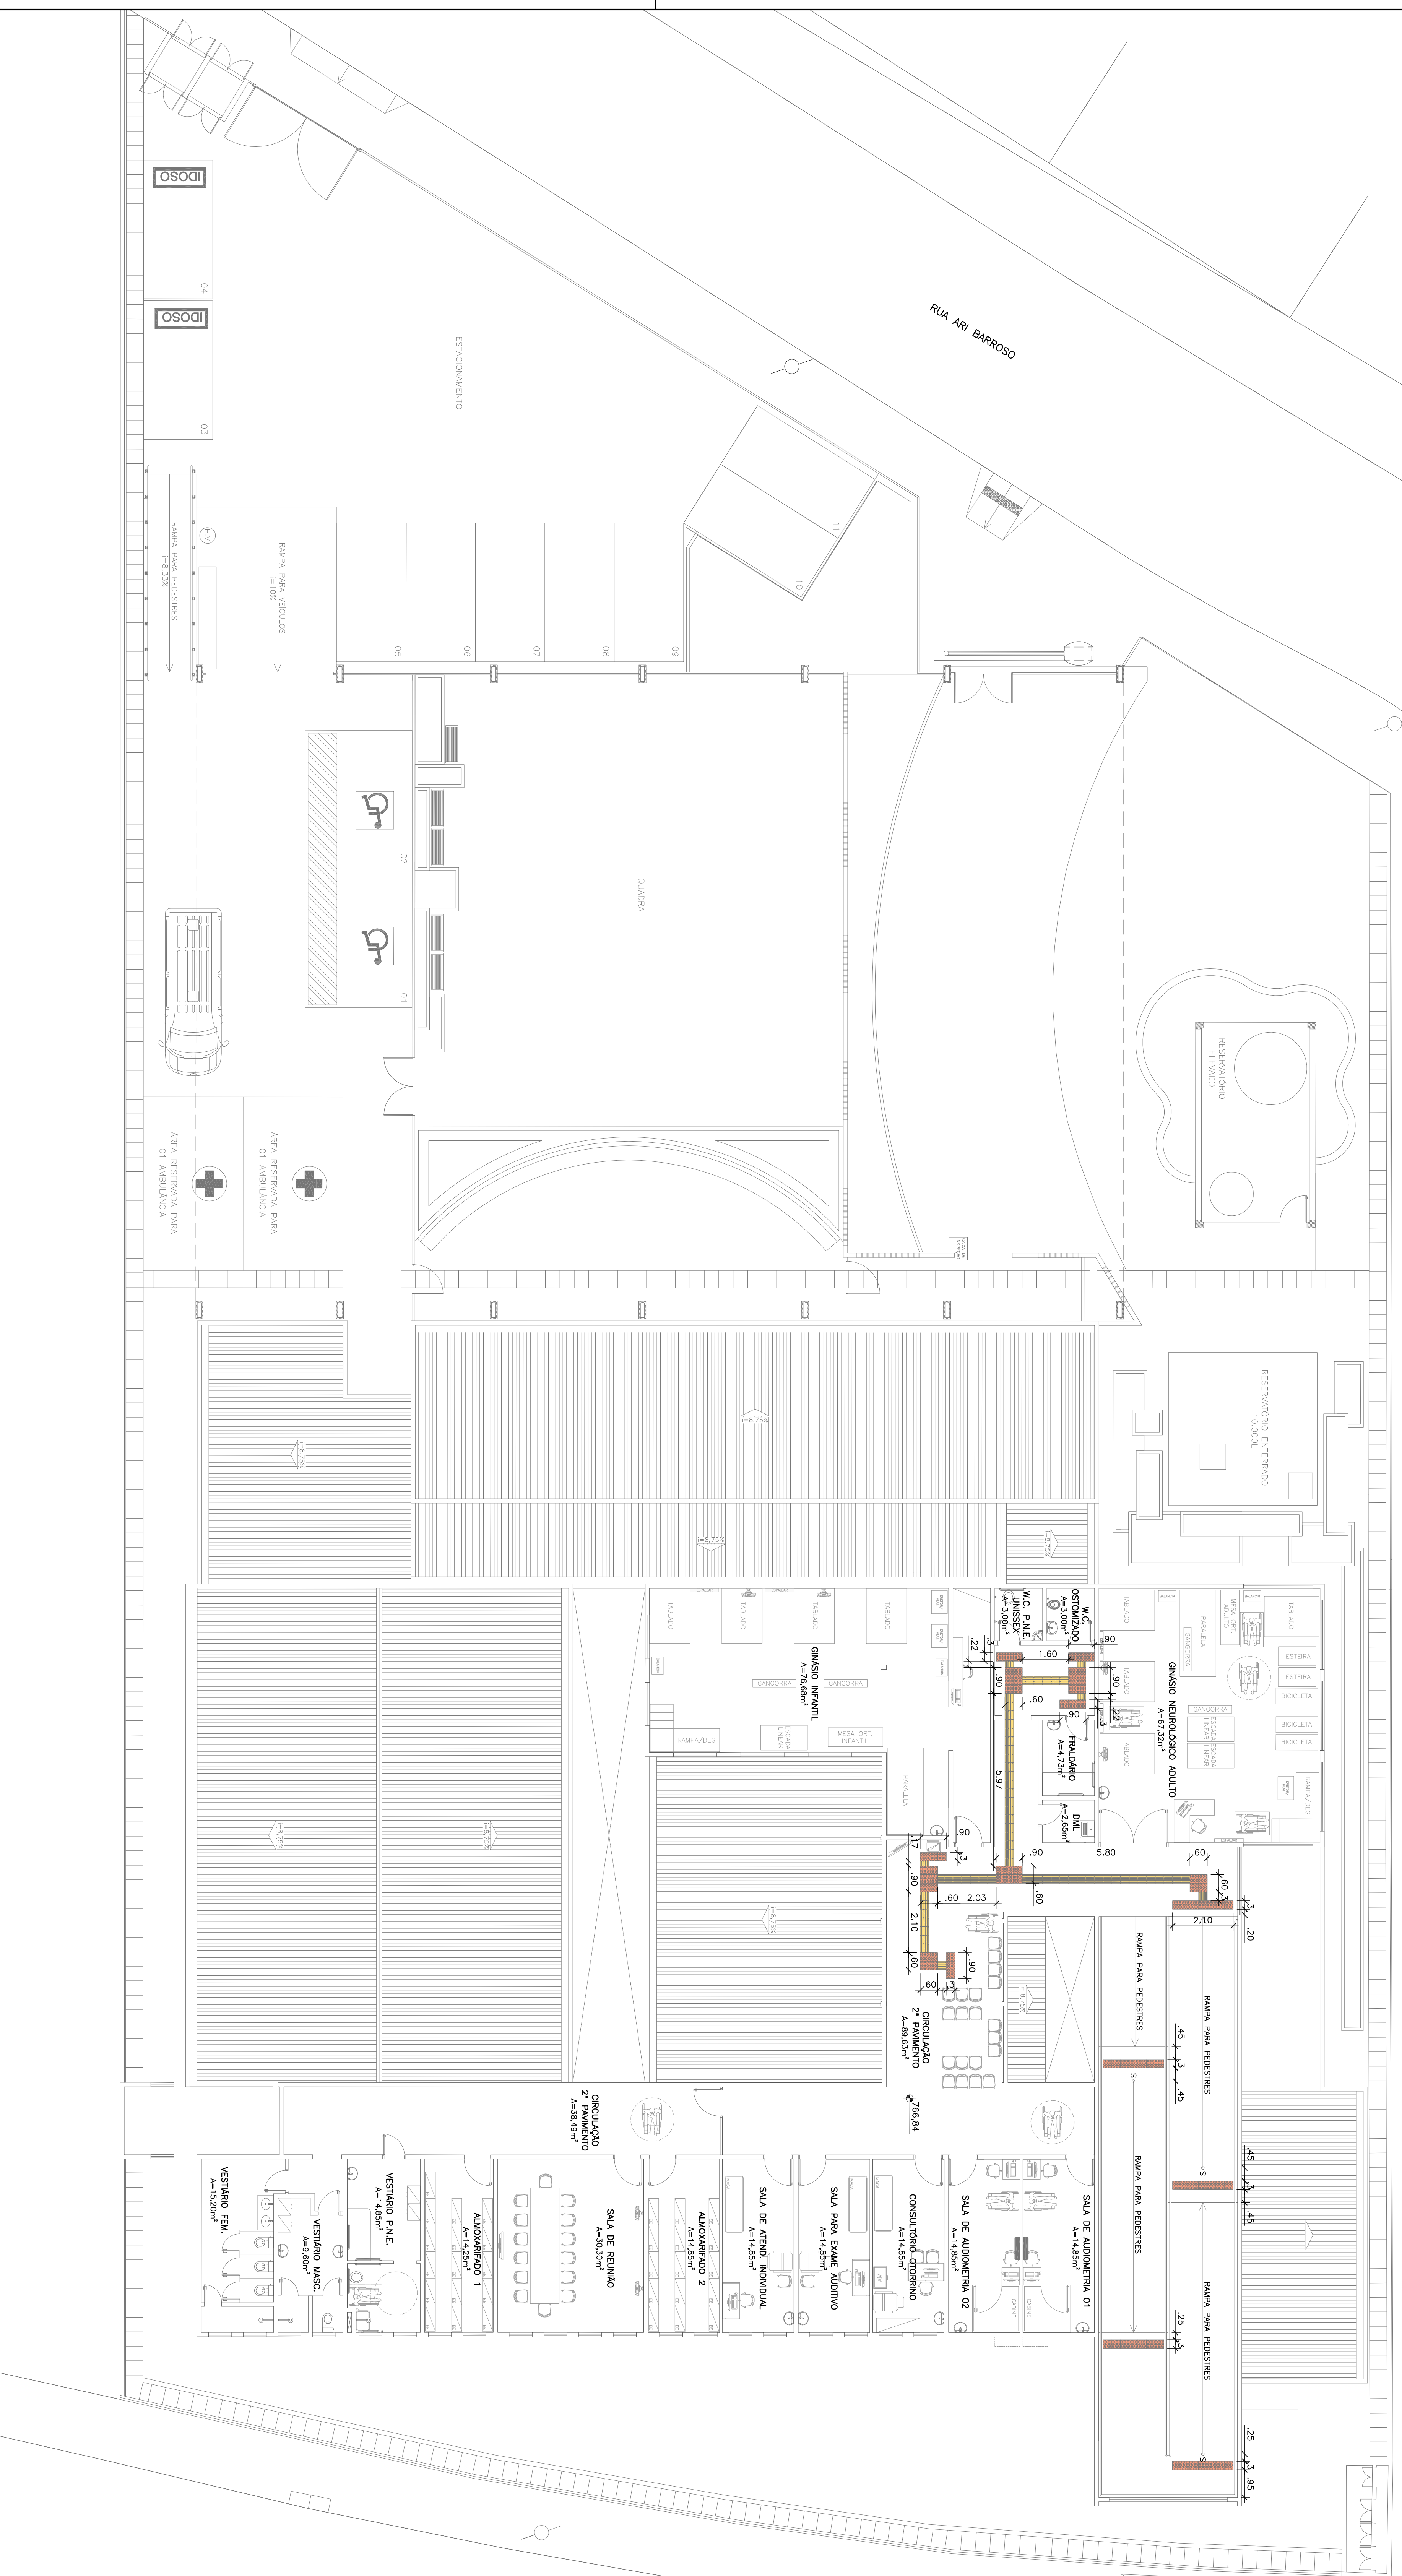


TABELA DE QUANTIDADES DE PODOTÁTI

SÍMBOLO	DESCRIÇÃO	QUANTIDADE
■	PISO TÁTIL DE ALUMÍNIO EM CONCRETO, VIBRO PRENSADO E SELADO SOB O COE COM VERMEDELA - ESTRUCO	7,25m ²
■	PISO E SELADO SOB O COE COM VERMEDELA - ESTRUCO	5,94m ²

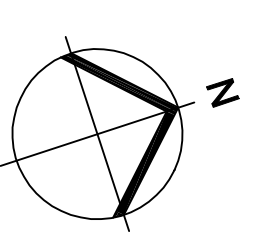

NOTAS:
1 - PARALISADOS E GENTE GRANDE EM VERMELHO ONDE INDICADO.
2 - PARA ACESSO DE CARRINHOS E CARRICHO ONDE INDICADO.

REVISÃO Nº	DATA	NATUREZA DA REVISÃO	EXECUÇÃO	VERIFICAÇÃO	APROVAÇÃO	DOCUMENTO DE IDENTIFICAÇÃO	SINA	FINAL	Nº DO DESENHO

DESENHO Nº	883-MA019-047-A03-014	ESCALA	1:100
PROJETO	ALBANA OLIVEIRA		
ELABORAÇÃO	ALBANA OLIVEIRA		
REVISÃO	LIZIANA COZZI		
APROVAÇÃO	ROSAINA C. OLIVEIRA - CREX 090183898 OAB: 451734		
REV. Nº			

GEOMETRICA

PREFEITURA DO MUNICÍPIO DE MAUA
SECRETARIA DE OBRAS

OBRA: **REFORMA DO CENTRO ESPECIALIZADO EM REABILITAÇÃO - CER**
RUA DA PÁTRIA, 237 - MUNICÍPIO DE MAUA
PROJETO EXECUTIVO DE ARQUITETURA
PLANTA DE ACESSIBILIDADE DE PAVIMENTO SUPERIOR - PODOTÁTI

DESENHO: 883-MA019
TÍTULO: 047-A03
CSX: 014
DATA: MAR/17
REV: 0