


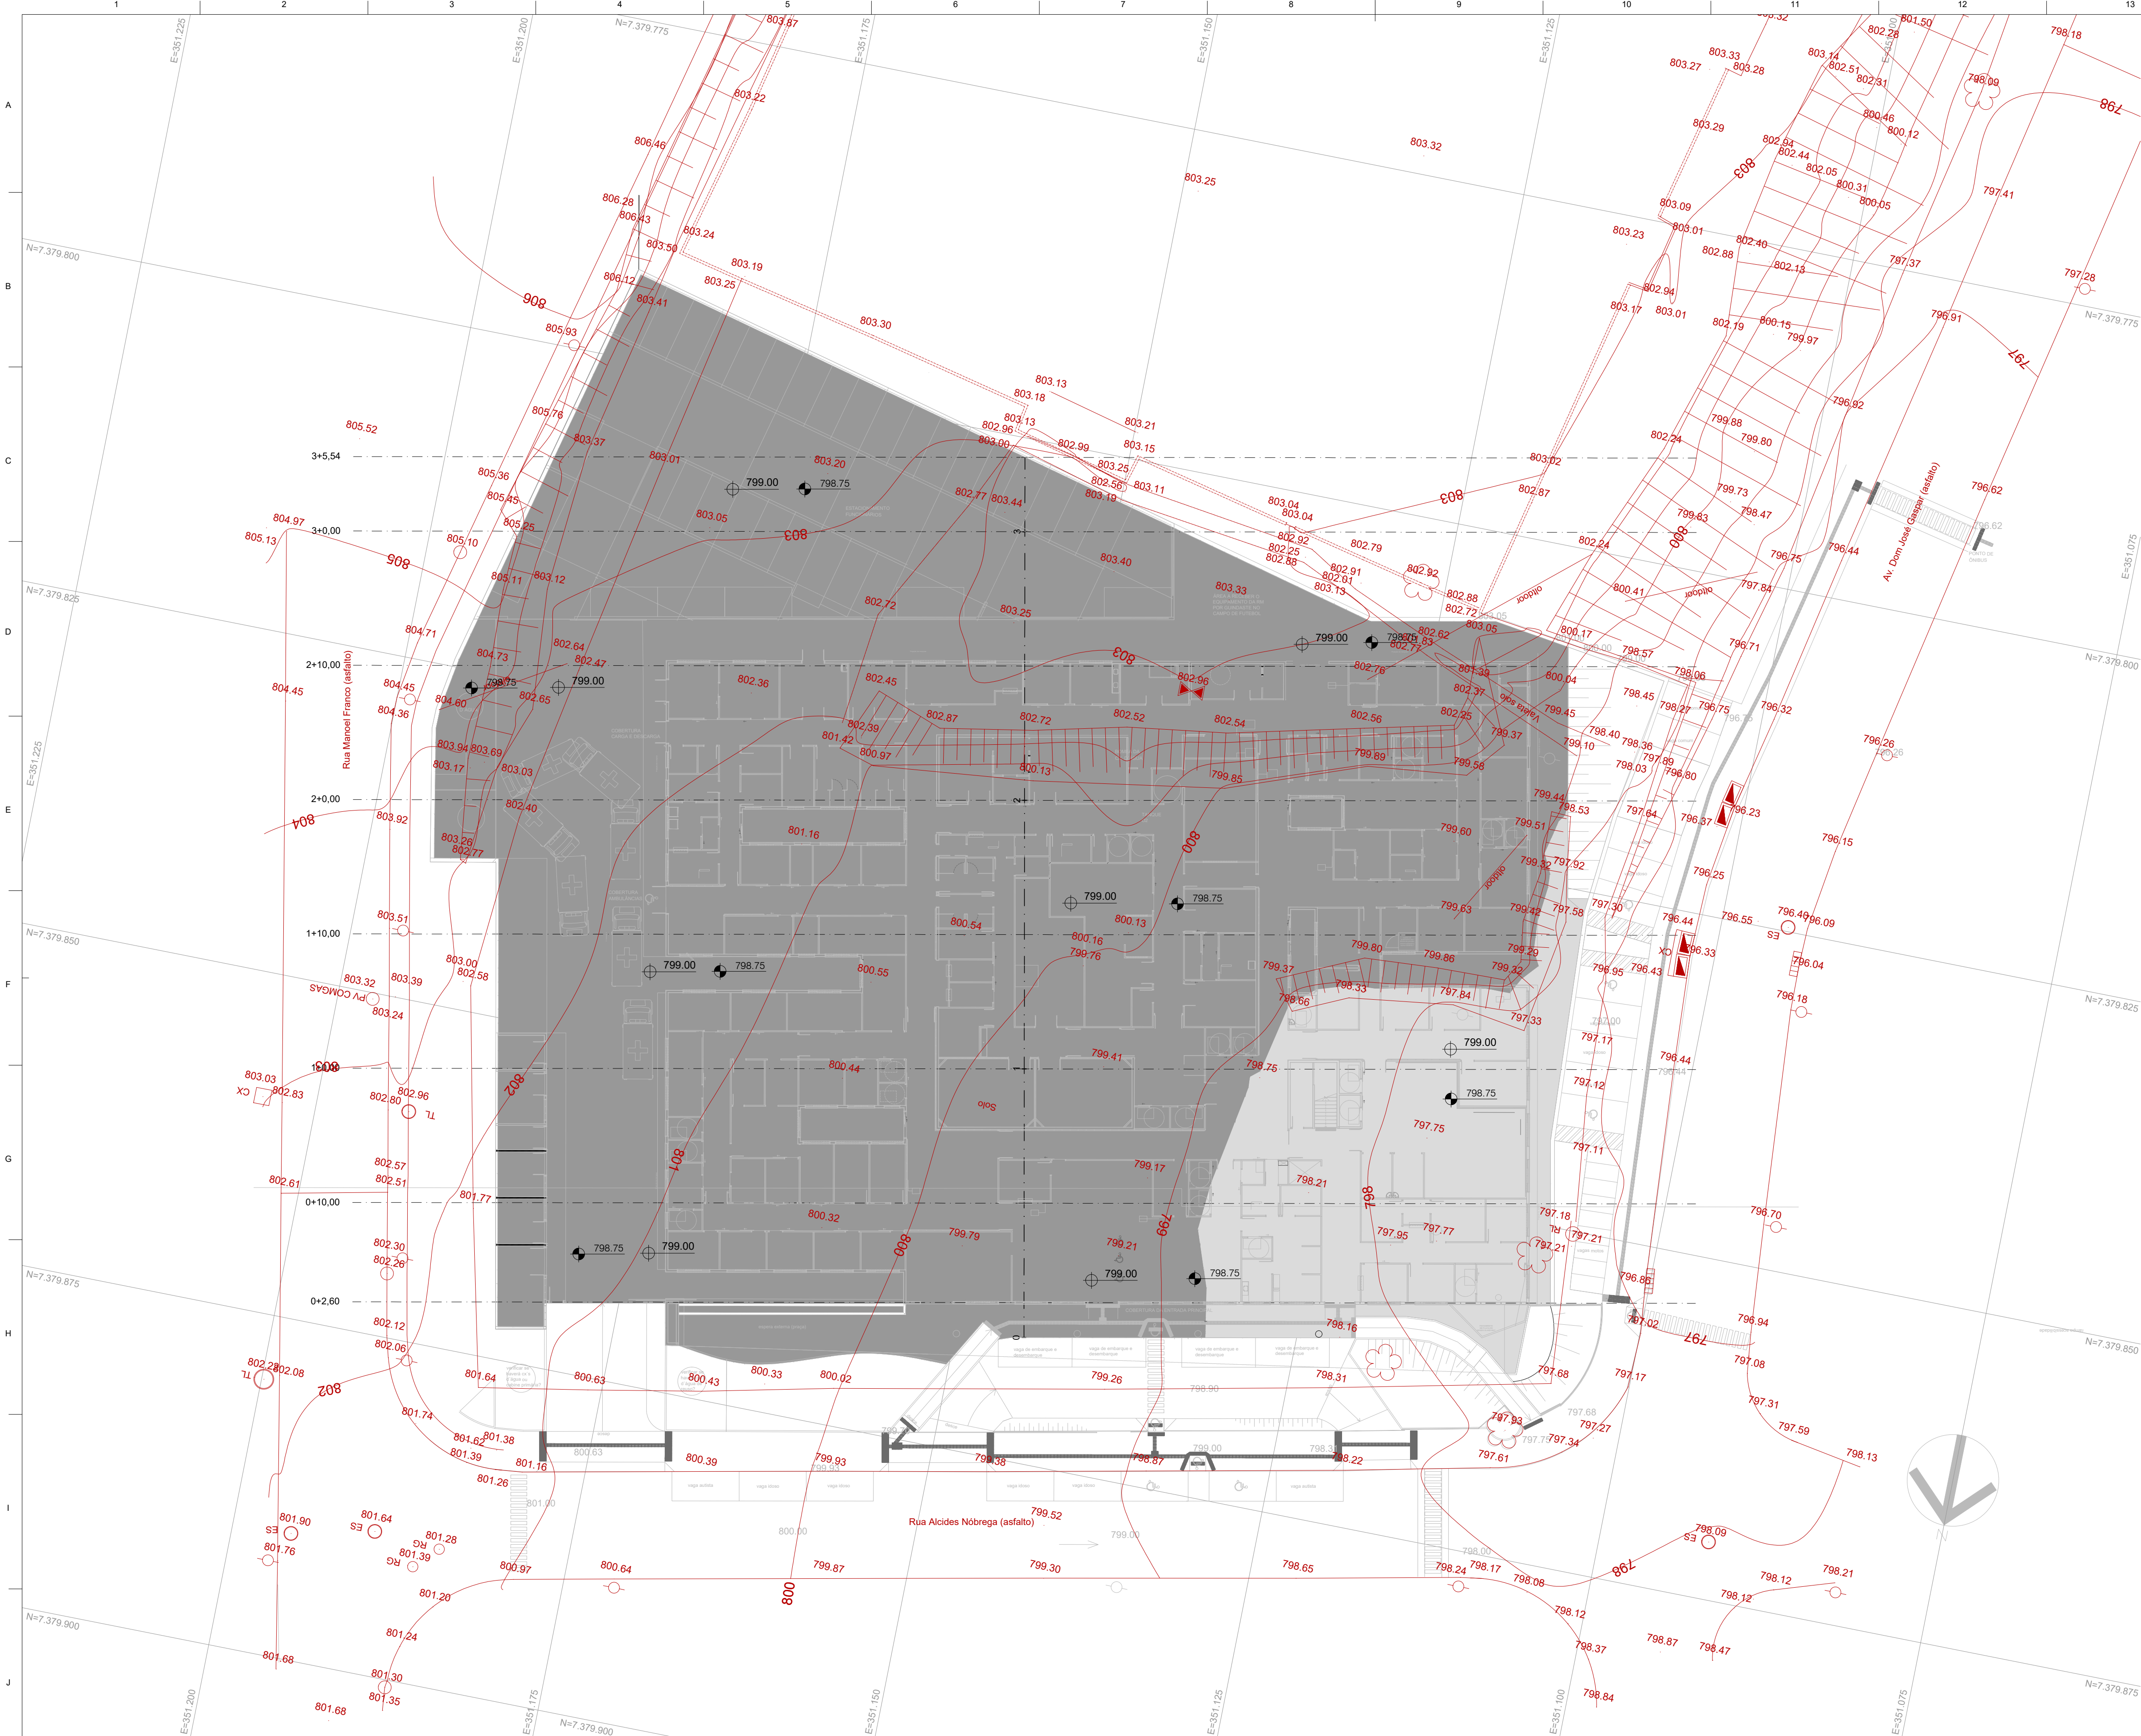

- NOTAS:
1. UNIDADES DE MEDIDA EM METRO(m), EXCETO INDICAÇÃO CONTRÁRIA;
 2. AS COTAS DO TERRENO EXISTENTE DEVERÃO SER CONFIRMADAS EM CAMPO NA IMPLANTAÇÃO DO PROJETO;
 3. EM CASO DE CONFLITO DE INFORMAÇÕES ENTRE O PROJETO GRÁFICO E O MEMORIAL DESCRITIVO, PREVALECE A INFORMAÇÃO CONTIDA NOS DESENHOS;
 4. PARA PROJETO DE ARQUITETURA VER PROJETO ESPECÍFICO;
 5. PARA SEÇÕES TRANSVERSAIS, VIDE DE-MAU01-EDIF-POLI-PE-TER-101 A 102;
 6. PARA MEMORIAL DESCRITIVO E LISTA DE MATERIAIS, VIDE MD-MAU01-EDIF-POLI-PE-TER-001.

- LEGENDAS:
- LEVANTAMENTO TOPOGRÁFICO
 - ARQUITETURA
 - EIXO ESTAAQUEADO
 - COTA DE IMPLANTAÇÃO DO PLATÔ DE TERRAPLENAGEM
 - COTA DE IMPLANTAÇÃO DA ARQUITETURA

- INDICAÇÃO DAS SEÇÕES TRANSVERSAIS
- 0+0.00
- ÁREA DE CORTE
- ÁREA DE ATERRO

QUADRO DE VOLUMES	
VOLUME TOTAL DE CORTE :	10738,91 m³
VOLUME TOTAL DE ATERRO :	488,54 m³

* VOLUMES DERIVADOS DA COMPARAÇÃO ENTRE O TERRENO EXISTENTE E O PLATÔ.

Estaca	Dist. Total (m)	Área de Corte (m²)	Área de Aterro (m²)	Volume de Corte (m³)	Volume de Aterro (m³)	Volum. Corte Acum. (m³)	Volum. Aterro Acum. (m³)	Volume Líquido (m³)
0+2,60	2,60	72,06	17,26	187,36	44,88	187,36	44,80	142,48
0+10,00	10,00	79,78	19,77	561,81	137,01	749,16	181,89	567,28
1+0,00	20,00	92,9	18,18	863,40	189,75	1612,56	371,64	1240,93
1+10,00	30,00	138,25	2,60	1155,75	103,90	2768,31	475,54	2292,78
2+0,00	40,00	181,75	0,00	1600,00	13,00	4368,31	488,54	3879,78
2+10,00	50,00	334,19	0,00	2579,70	0,00	6948,01	488,54	6459,48
3+0,00	60,00	218,04	0,00	2761,15	0,00	9709,16	488,54	9220,63
3+5,54	65,54	153,71	0,00	1029,75	0,00	10738,91	488,54	10250,37

TYLin

DESENVOLVIMENTO: EMERSON DOS SANTOS
DESENHO: FELIPE CARVALHO
VERIFICAÇÃO: RODNEY SCHIAVON
RESP. TÉCNICO: ENGº GABRIEL FERIANCIC
CREA/CAU: 5061524119-SP ART./RRT: 2620250332780


TYLin

Digitally signed by GABRIEL FERIANCIC2779672883
Date: 2025.09.15 17:31:04 -03'00'



PREFEITURA DO MUNICÍPIO DE MAUÁ
SECRETARIA DE OBRAS

OBJETO:	PROJETO BÁSICO POLICLÍNICA	ESCALA:	1:250
ASSUNTO:	PROJETO DE TERRAPLENAGEM PLANTA	OPERAÇÃO:	MAU01
ARQUIVO:	DE-MAU01-EDIF-POLI-PB-TER-001	TRABALHO:	TER
ASSINATURA:		DES.Nº:	001
APPROVADO POR:		DATA:	21/03/2025
		REVISÃO:	00

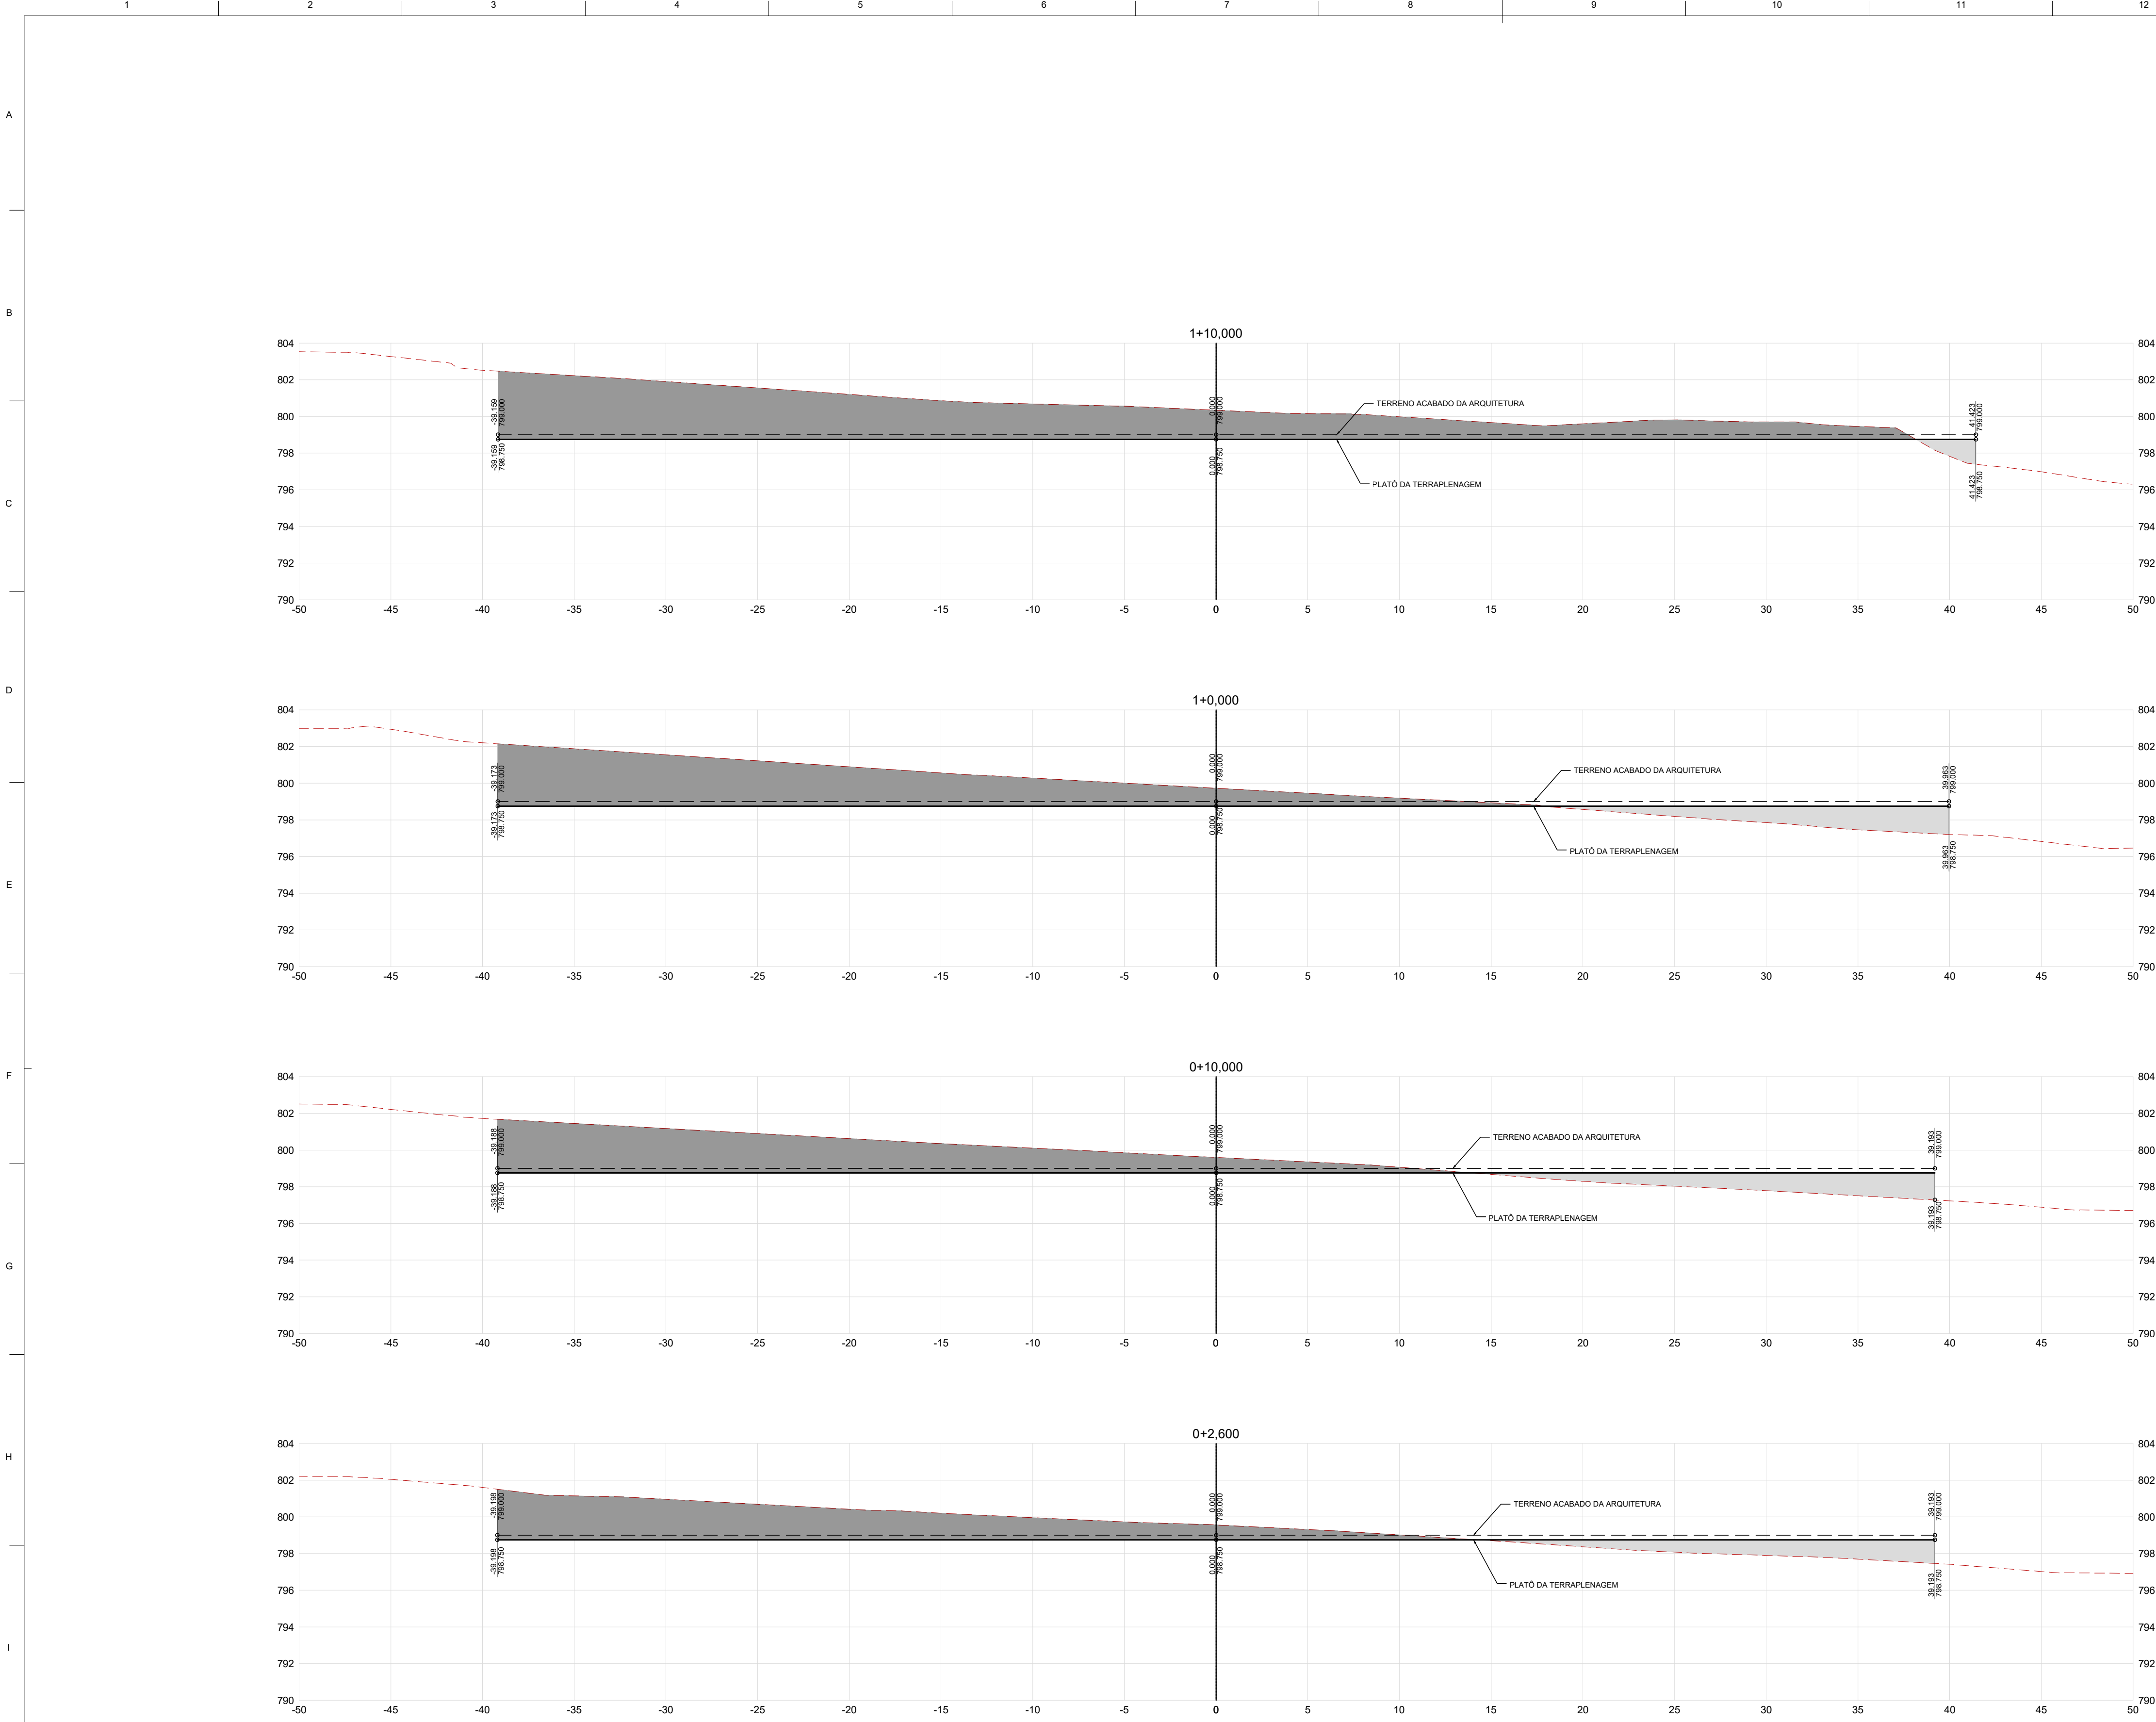

- NOTAS:
- UNIDADES DE MEDIDA EM METRO(m), EXCETO INDICAÇÃO CONTRÁRIA;
 - PARA PROJETO DE ARQUITETURA VIDE PROJETO ESPECÍFICO;
 - PARA MEMORIAL DESCRITIVO , VIDE MD-MAU01-EDIF-POLI-PE-TER-001;
 - PARA PLANTA, VIDE DE-MAU01-EDIF-POLI-PE-TER-001.

- LEGENDAS:
- TERRENO NATURAL
 - PLATÔ DA TERRAPLENAGEM
 - TERRENO ACABADO DA ARQUITETURA
 - ÁREA DE CORTE
 - ÁREA DE ATERRO

Estaca	Dist. Total (m)	Área de Corte (m²)	Área de Aterro (m²)	Volume de Corte (m3)	Volume de Aterro (m3)	Volum. Corte Acum. (m3)	Volum Aterro Acum. (m3)	Volume Líquido (m3)
0+2,60	2,60	72,06	17,26	187,36	44,88	187,36	44,80	142,48
0+10,00	10,00	79,78	19,77	561,81	137,01	749,16	181,89	567,28
1+0,00	20,00	92,9	18,18	863,40	189,75	1612,56	371,64	1240,93
1+10,00	30,00	138,25	2,60	1155,75	103,90	2768,31	475,54	2292,78
2+0,00	40,00	181,75	0,00	1600,00	13,00	4368,31	488,54	3879,78
2+10,00	50,00	334,19	0,00	2579,70	0,00	6948,01	488,54	6459,48
3+0,00	60,00	218,04	0,00	2761,15	0,00	9709,16	488,54	9220,63
3+5,54	65,54	153,71	0,00	1029,75	0,00	10738,91	488,54	10250,37

TYLin

DESENVOLVIMENTO: EMERSON DOS SANTOS
DESENHO: FELIPE CARVALHO
VERIFICAÇÃO: RODNEY SCHIAVON
RESP. TÉCNICO: ENGº GABRIEL FERIANCIC
CREA/CAU: 5061524119-SP
ART./RRT: 2620250332780
ASSINATURA: Digitally signed by GABRIEL FERIANCIC:27779672883
Date: 2025.08.15 11:19:02 -03'00'

TYLin

DE-MAU01-EDIF-POLI-PB-TER-101 A 102

PREFEITURA DO MUNICÍPIO DE MAUÁ

SECRETARIA DE OBRAS

OBJETO: PROJETO BÁSICO POLICLÍNICA

ASSUNTO: PROJETO DE TERRAPLENAGEM SEÇÕES TRANSVERSAIS

ARQUIVO: DE-MAU01-EDIF-POLI-PB-TER-101 A 102

ASSINATURA:

ESCALA: 1:200




OPERAÇÃO: MAU01


TRABALHO: TER

DES.Nº: 101

DATA: 21/03/2025

REVISÃO: 00

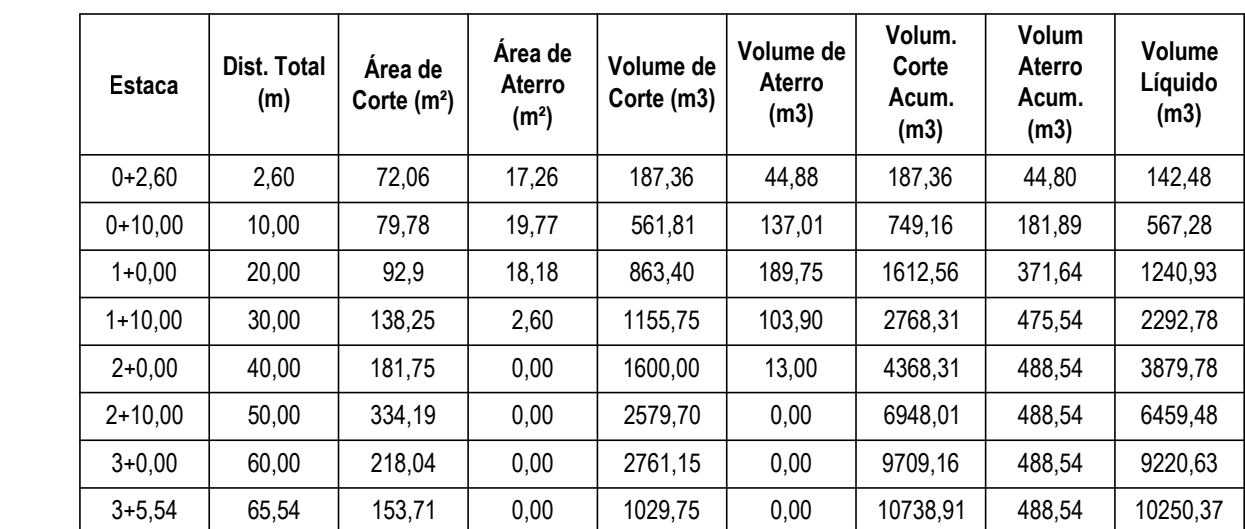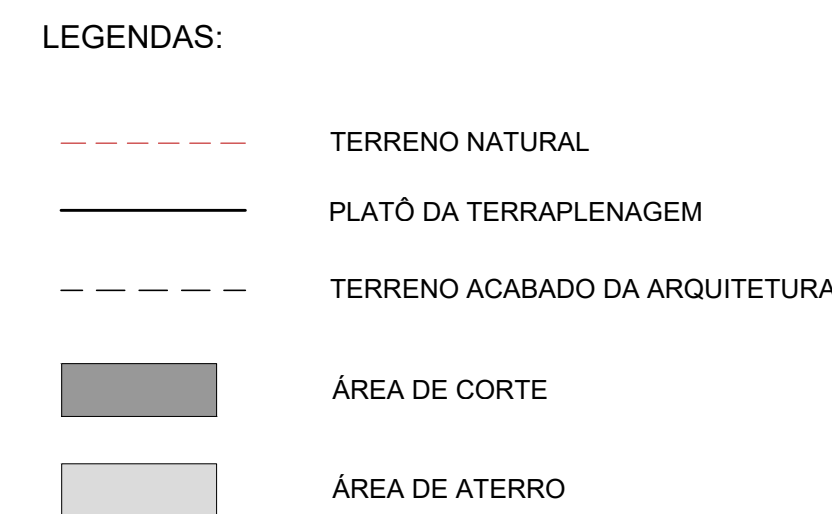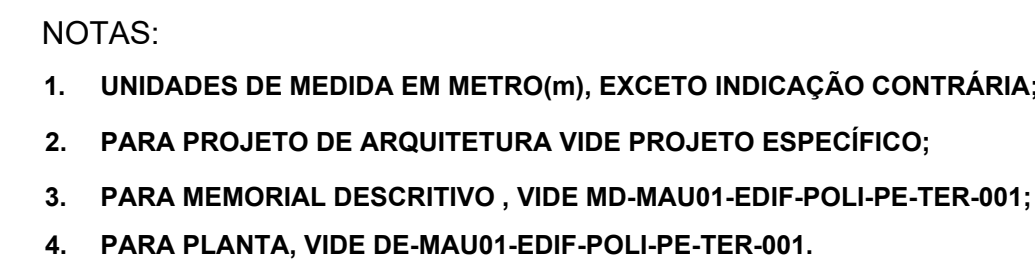

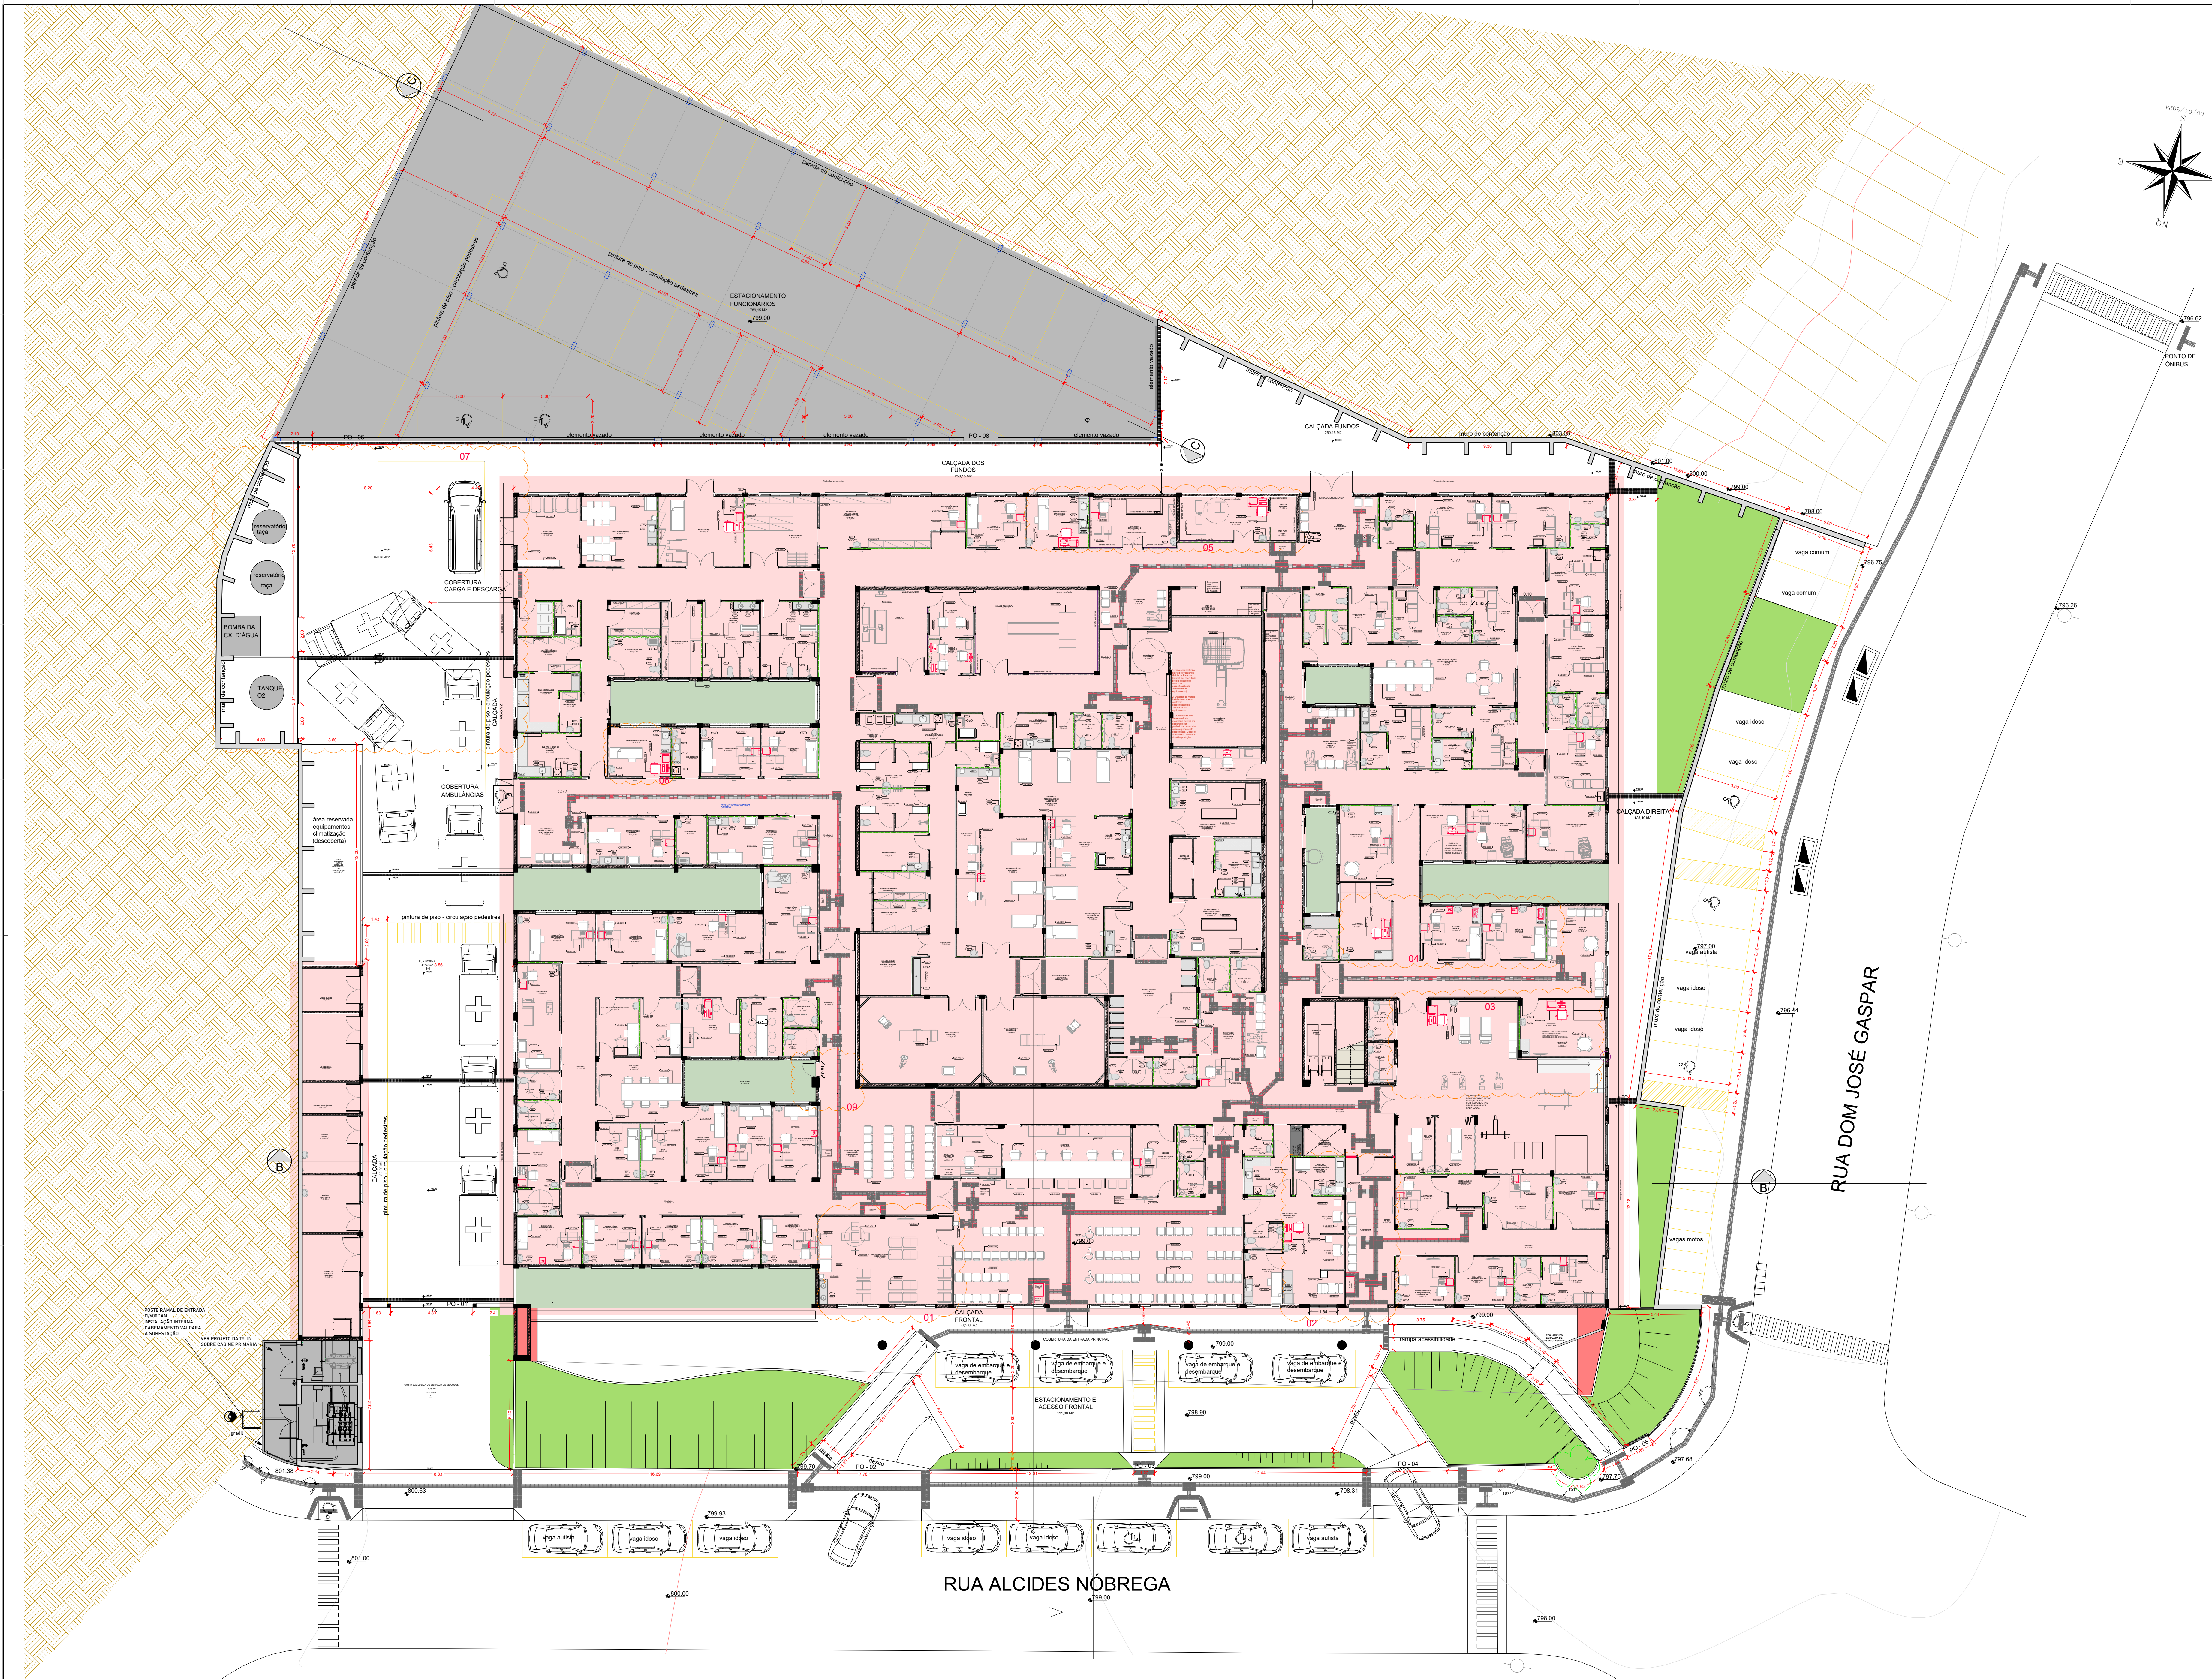

ÁREAS DE ADAPTAÇÕES DO PROJETO ARQUITETÔNICO

PISOS TÁTEIS E CALÇADAS	
PISO TÁTIL INTERNO NO TÉRREO	383,80 M
PISO TÁTIL INTERNO PAV. SUP.	17,90 M
ÁREAS DE RAMPA DE PEDESTRES	37,50 M2
ÁREAS DE CALÇADAS EXTERNAS	815,00 M2
PISO TÁTIL NA CALÇADA EXTERNA	401,45 M
CALÇADA EM FRENTE AOS ABRIGOS	32,00 M2
CALÇADA INTERNA DOS FUNDOS	250,15 M2
CALÇADA INTERNA DA DIREITA	125,40 M2
CALÇADA DA ENTRADA DE AMBULÂNCIAS	43,45 M2
CALÇADA FRONTAL INTERNA	152,55 M2
ÁREAS DE PISOS DA IMPLANTAÇÃO	
ÁREA DE ESTACIONAMENTO E ACESSO FRONTAL	191,30 M2
ÁREA DE ESTACIONAMENTO EXTERNOS CARROS E MOTOS	297,80 M2
ÁREA DA RAMPA DA ENTRADA DE SERVIÇOS	71,75 M2
RUA INTERNA DE SERVIÇOS	437,45 M2
ÁREAS DE JARDINS	
ÁREA JARDINS MANTIDAS PROJ. REFERENCIADO DO MS	171,96 M2
ÁREA JARDINS DA ADAPTAÇÃO DA IMPLANTAÇÃO	403,53 M2
TOTAL DE JARDINS	575,49 M2
PALMEIRA TIPO JERIVÁ H=3,00 M	12,00 UN
MUDAS BELA EMÍLIA	300,00 UN
GRADIL E PORTÕES DE FERRO	
GRADIL FRONTAL EXTERNO	191,93 M2
PORTÕES EXTERNOS:	
PO 01 - 4,83 X 2,40	
PO 02 - 7,78 X 2,40	
PO 03 - 1,22 X 2,40	
PO 04 - 4,75 X 2,40	
PO 05 - 1,54 X 2,40	
PO 06 - 5,00 X 3,35	
PO 07 - 6,63 X 2,40	
PO 08 - 2,00 X 2,40	
COMUNICAÇÃO VISUAL - PLACAS E MAPAS	
PLACA COM BRAILLE 0,25 X 0,15M	240 UN
PLACA EM BALCÕES 0,50 X 0,20M	12 UN
PLACA DIRECIONAL COM BRAILLE 0,50 X0,40M	20 UN
PLACA PORTA EXTERNA 1,60X 0,40M	04 UN
MAPA TÁTIL COM PEDESTAL 0,80 X 0,45M	06 UN
MAPA TÁTIL COM PEDESTAL 0,80 X 0,70M	01 UN
TOTEM PADRÃO MINISTÉRIO DA SAÚDE 0,80 X 2,30	01 UN
ADAPTAÇÕES ÁREA 01	
RETRADA DE 01 PORTA 02 FOLHAS	PAD 1
INCLUSÃO DE 01 PORTA DE 01 FOLHA	PA 1
INCLUSÃO DE 01 JANELA	JC 1
ADAPTAÇÕES ÁREA 02	
MUDANÇA DA BANCADA DE GRANITO DE PAREDE	
AFASTAMENTO DO LAVATÓRIO 1,20 M	
INCLUSÃO DE PONTO DE REDELOÓGICA	02 PONTOS
INCLUSÃO DE PONTOS DE ELÉTRICA (COMP.)	04 PONTOS
INCLUSÃO DE MESA/CADEIRA/COMPUTADOR/IMPRESSORA	JC1
RETRADA DE 01 JANELA	JC6
ADAPTAÇÕES ÁREA 03	
INCLUSÃO DE MESA/CADEIRA/COMPUTADOR/IMPRESSORA	
INCLUSÃO DE PONTO DE REDELOÓGICA	02 PONTOS
INCLUSÃO DE PONTOS DE ELÉTRICA (COMP.)	04 PONTOS
MUDANÇA DE LUGAR DAS TOMADAS DE PISO	
ADAPTAÇÕES ÁREA 04	
INCLUSÃO DE 01 MESA/CADEIRA/COMPUTADOR	
INCLUSÃO DE 03 IMPRESSORAS	
INCLUSÃO DE 02 BALANÇAS ADULTA DIGITAL	
INCLUSÃO DE 02 BALANÇAS INFANTIL DIGITAL	04 PONTOS
INCLUSÃO DE PONTO DE REDELOÓGICA	10 PONTOS
ADAPTAÇÕES ÁREA 05	
INCLUSÃO DE 02 MESA/CADEIRAS/COMPUTADORES	
INCLUSÃO DE 03 IMPRESSORAS	
INCLUSÃO DE PONTO DE REDELOÓGICA	05 PONTOS
INCLUSÃO DE PONTOS DE ELÉTRICA	09 PONTOS
MUDANÇA DE PAREDE DE 01 LAVATÓRIO	
RETRADA DA BANCADA BG 08	
RETRADA DE JANELA	JM 1
RETRADA DE PORTA	PC 2
INCLUSÃO DE PORTA	PAPB 2
INCLUSÃO DE ARGAMASSA COM BARITA	98,50 M2
TROCA DA BANCADA BG09 DE SALA	
ADAPTAÇÕES ÁREA 06	
INCLUSÃO DE 01 MESA/CADEIRA/COMPUTADOR	
INCLUSÃO DE 01 IMPRESSORA	
INCLUSÃO DE PONTO DE REDELOÓGICA	02 PONTOS
INCLUSÃO DE PONTOS DE ELÉTRICA	04 PONTOS
MUDANÇA DE PAREDE DE 01 LAVATÓRIO	
ADAPTAÇÕES ÁREA 07	
RETRADA DA COBERTURA	
INCLUSÃO DE COBERTURA	69,00 M2
TROCA DO LOCAL DA CAIXA D'ÁGUA E ABRIGO DE BOMBA	28,62 M2
INCLUSÃO DE BASE DE CONCRETO PARA TANQUE DE 02	
PONTO DE 01 TORNEIRA PRÓXIMO AO TANQUE DE 02	
INCLUSÃO DE ALAMBRADO PARA FECHAMENTO DA ÁREA	41,00 M2
02 PORTÕES DE ALAMBRADO DE 2,00 X 2,20 M	
ADAPTAÇÕES ÁREA 08	
INCLUSÃO DE 01 PORTA	AN PAD 3
INCLUSÃO DE 01 JANELA	AN JC 2
ADAPTAÇÕES ÁREA 09	
RETRADA DE 01 PORTA	PC3
INCLUSÃO DE 01 PORTA EM AÇO DE 0,80 X 2,10 M	
COM VIDRO	SEM CÓDIGO (NOVA)
DEMAIS ÁREAS	
INCLUSÃO DE PONTO DE REDELOÓGICA	68 PONTOS
INCLUSÃO DE PONTOS DE ELÉTRICA	128 PONTOS
INCLUSÃO DE MESA/CADEIRAS	11 UN
INCLUSÃO DE COMPUTADORES	43 UN
INCLUSÃO DE IMPRESSORAS	39 UN
INCLUSÃO DE BALANÇA ADULTA	01 UN
INCLUSÃO DE BALANÇA INFANTIL	01 UN
OBSERVAÇÕES GERAIS	
CONSIDERAR TODOS OS VIDROS COMO LÍZOS PARA A APLICAÇÃO DA PELÍCULA PROTETORA DA COR BRANCO LEITOSO EM TODOS OS CONSULTÓRIOS E ATENDIMENTOS, AFIM DE GERAR PRIVACIDADE.	
CONSIDERAR GRADIL EM TODAS AS JANELAS	

PROJETO DO PAV. TÉRREO - PROPOSTA

ESC. 1:125

LEGENDA:

- PROJETO PADRÃO DA POLICLÍNICA DISPONIBILIZADO PELO M.S., NOVO PAC 2024
- ÁREAS COM ADEQUAÇÕES NO PROJETO PADRÃO
- ÁREA A CONSTRUIR NÃO FINANCIÁVEL

ACRÉSCIMO DE EQUIPAMENTOS AO PROJETO PADRÃO:

- BALANÇA ADULTO
- BALANÇA INFANTIL
- COMPUTADOR/NOTEBOOK
- MESA DE ESCRITÓRIO
- CADEIRA GIRATÓRIA
- IMPRESSORA

ÁREA A SER CONSTRUÍDA - ANEXO ESTACIONAMENTO (PAVIMENTO TÉRREO E SUPERIOR)

ALVENARIA TÉRREO	416,50 M2
ALVENARIA MURO PAV. SUPERIOR	359,05 M2
PREDIO PRINCIPAL	119,25 M2
LAJE DA RAMPA AMBULÂNCIAS	98,10 M2
LAJE RESTANTE	691,05 M2
PISO TÉRREO	789,15 M2
PISO PAV. SUPERIOR	710,41 M2

ÁREAS:

TÉRRENO MATRÍCULA	16.220,67 m2
PARTIDA DO TERRENO UTILIZADO PARA POLICLÍNICA	6.297,80 m2
PREDIO PRINCIPAL	3.173,60 m2
PREDIO PRINCIPAL	244,89 m2
PREDIO PRINCIPAL	50,52 m2
PREDIO PRINCIPAL	28,62 m2
ABRIGOS:	89,09 m2
PREDIO ESTACIONAMENTO	822,65 m2
PREDIO ESTACIONAMENTO	78,73 m2
TOTAL A SER CONSTRUÍDO	4.488,10 m2

JOSE LUIZ RIBEIRO DE MACEDO:005 92500896

Assinado de forma digital por JOSE LUIZ RIBEIRO DE MACEDO:00592500896
Dados: 2025.08.28 15:34:54 -03'00'

PREFEITURA DO MUNICÍPIO DE MAUÁ SECRETARIA DE OBRAS

POLICLÍNICA MAUÁ

TÉRREO

PROJETO DE LAYOUT PAVIMENTO TÉRREO

RUA ALCIDES NÓBREGA, 39 ESQUINA COM RUA DOM JOSÉ GASPAR

VILA ASSIS, MAUÁ, SP

04.089.902



PROJ. BÁSICO

1:100

15017638

A110371.0

01

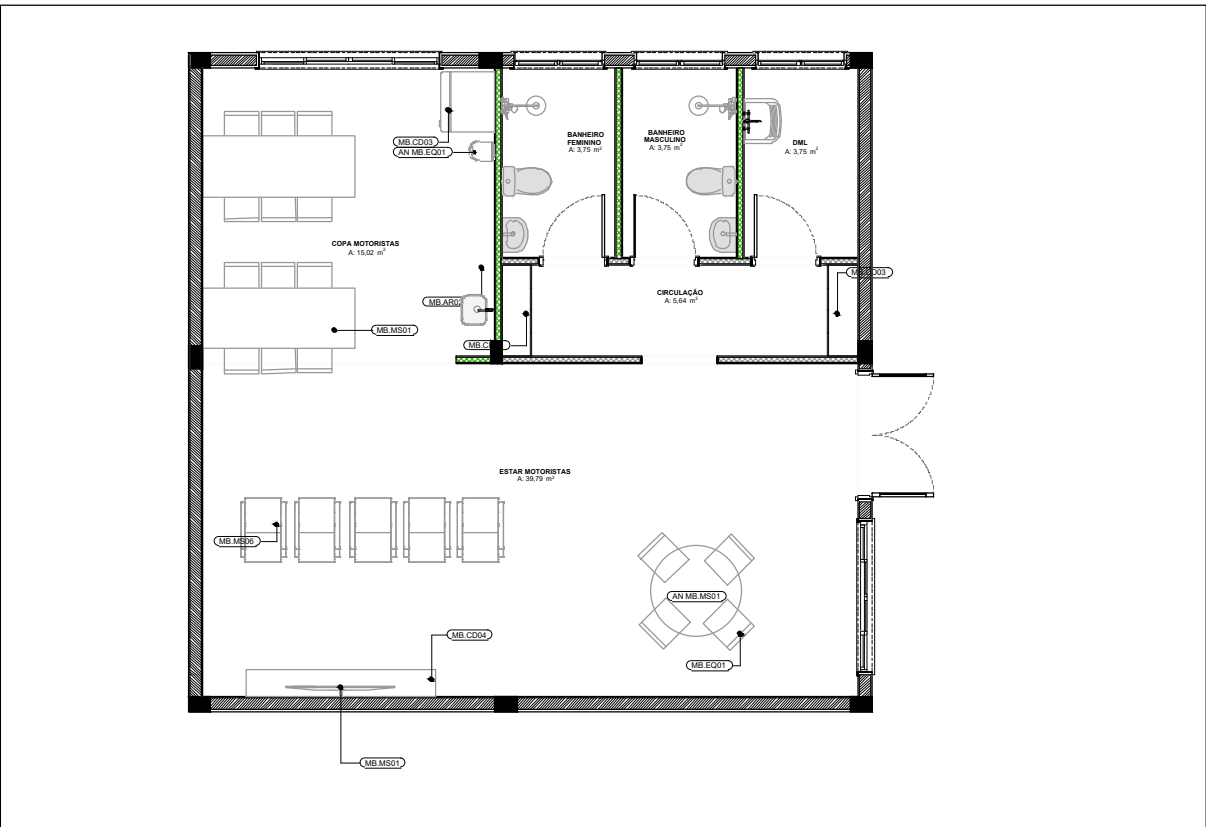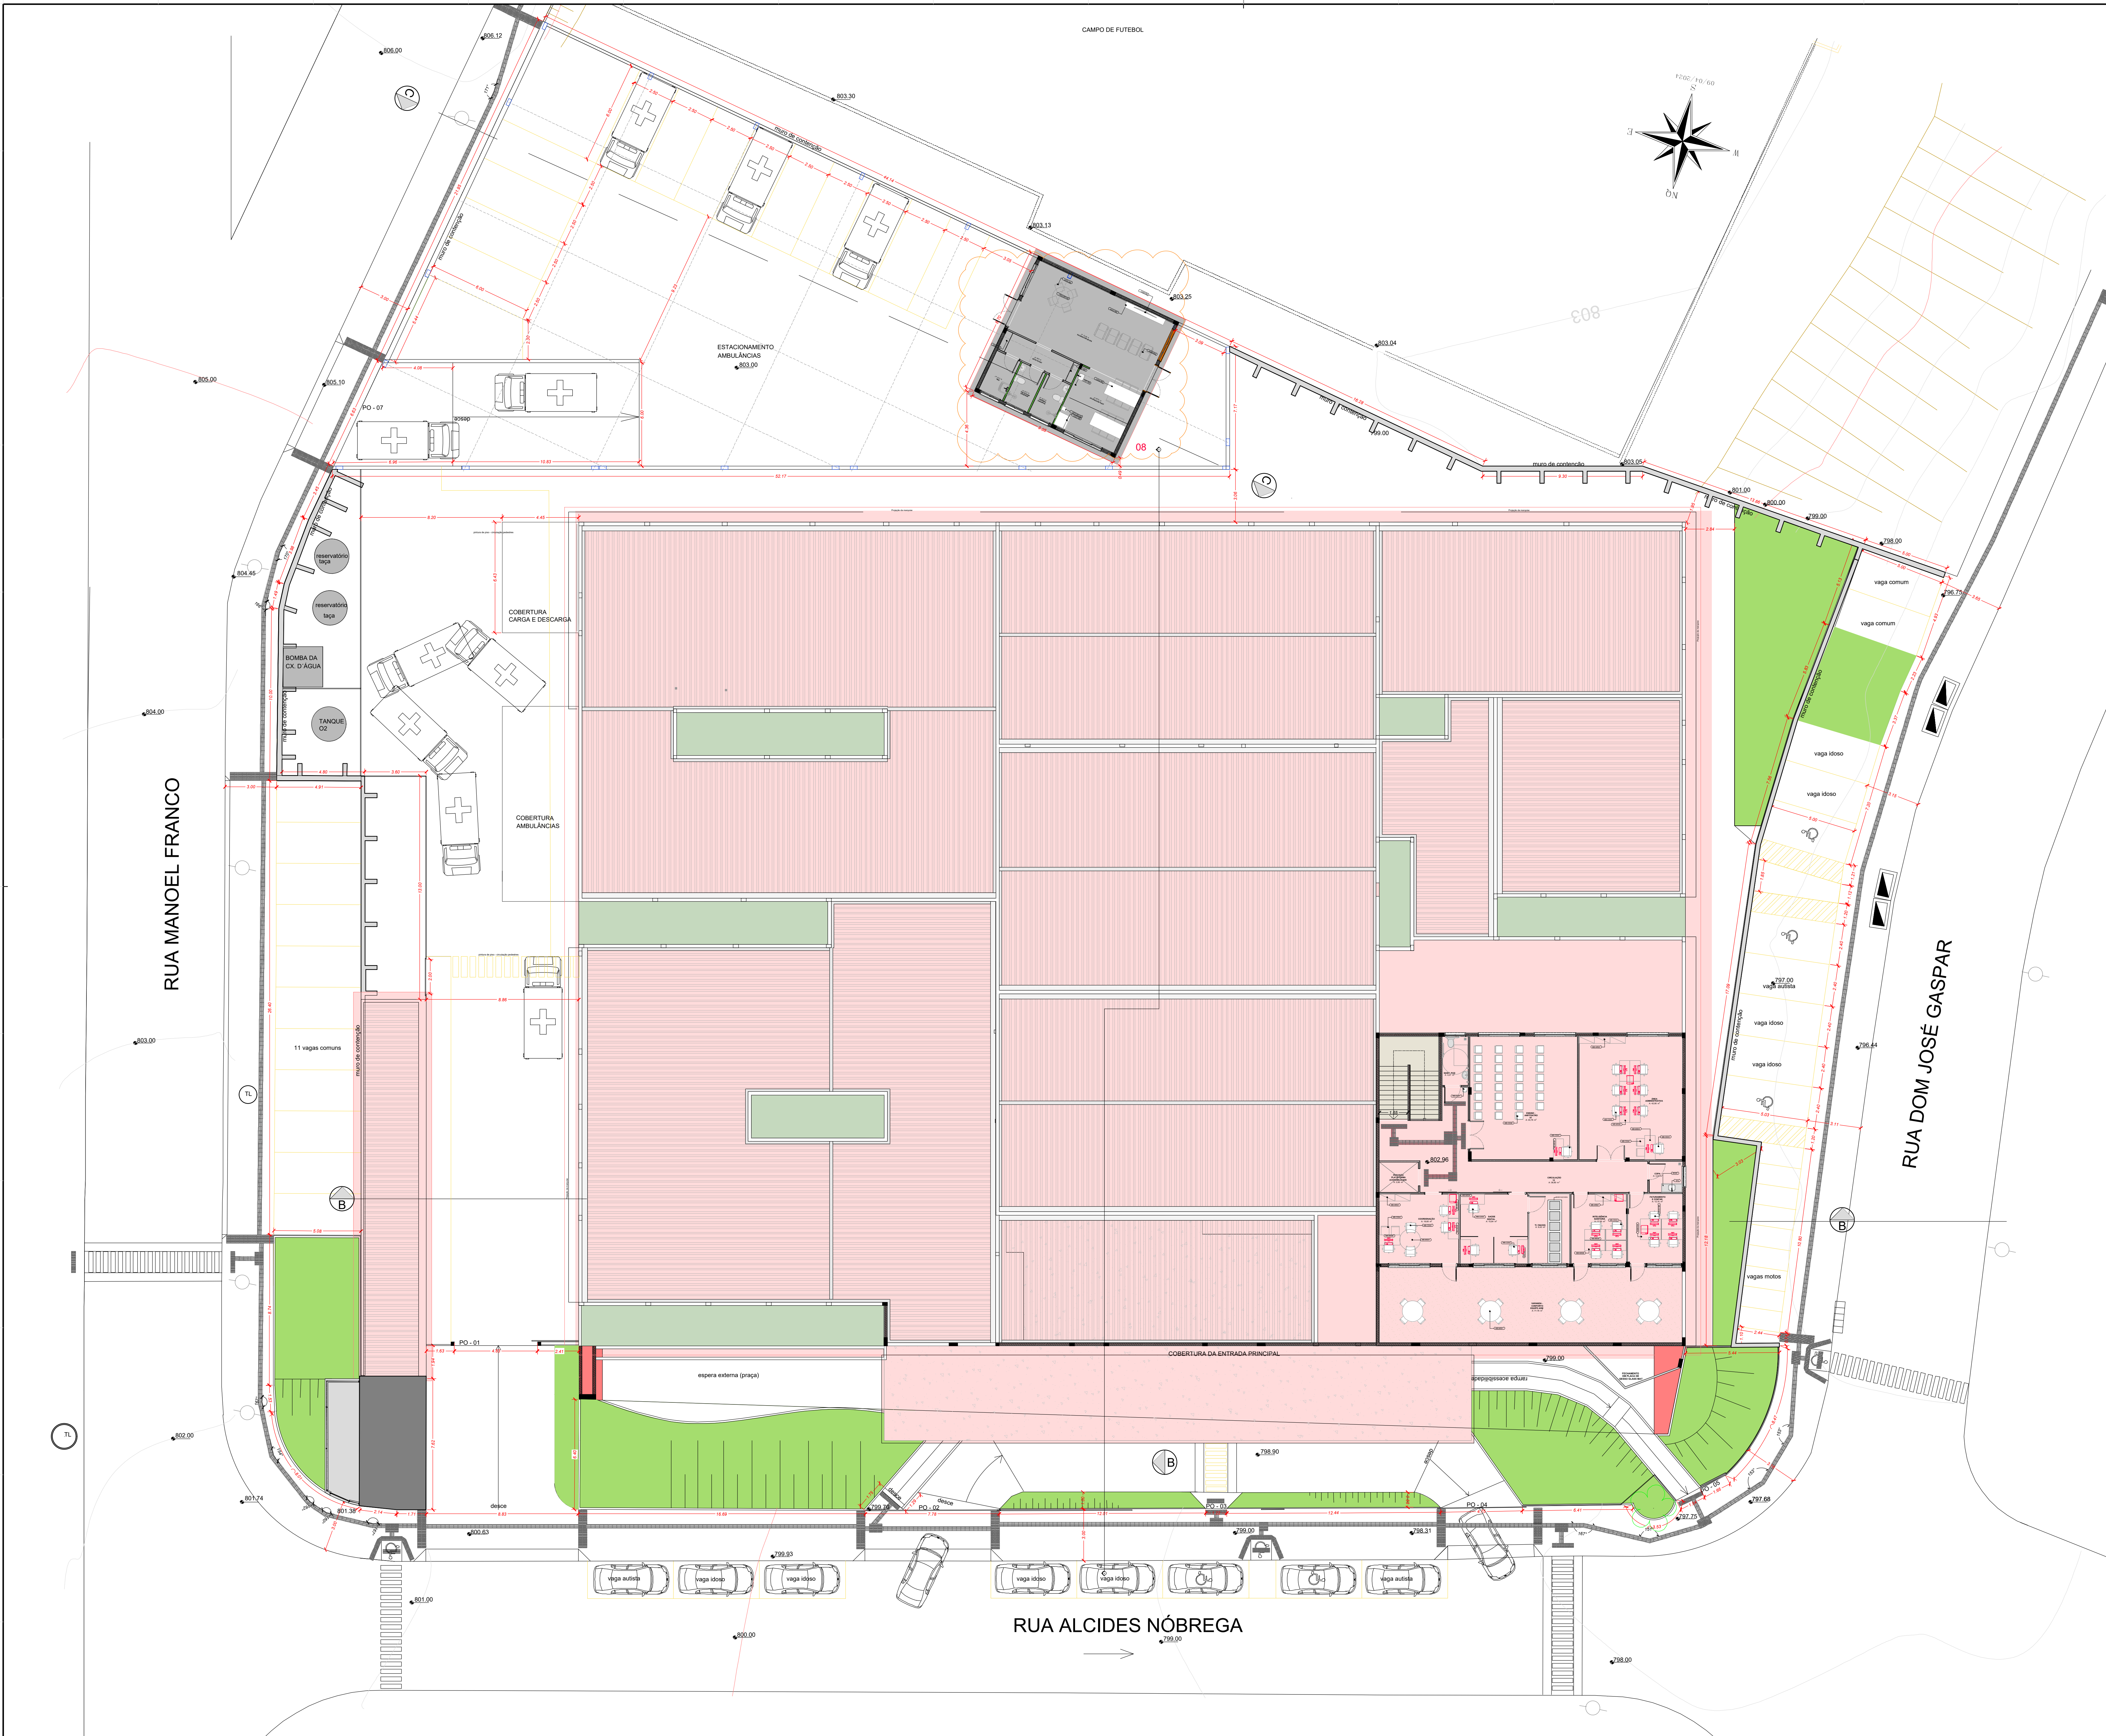


ÁREAS:	
TERRENO MATRÍCULA	16.220,67 m ²
PART. DO TERRENO UTILIZADO PARA POLICLÍNICA	6.297,80 m ²
PREDIO PRINCIPAL	3.173,60 m ²
PREDIO PRINCIPAL	244,89 m ²
PREDIO PRINCIPAL	50,52 m ²
PREDIO PRINCIPAL	28,62 m ²
ABRIGOS:	89,09 m ²
PREDIO ESTACIONAMENTO	822,65 m ²
PREDIO ESTACIONAMENTO	78,73 m ²
TOTAL A SER CONSTRUÍDO	4.486,10 m ²


LEGENDA:	
PROJETO PADRÃO DA POLICLÍNICA DISPONIBILIZADO PELO M.S., NOVO PAC 2024	
ÁREAS COM ADEQUAÇÕES NO PROJETO PADRÃO	
ÁREA A CONSTRUIR NÃO FINANCIÁVEL	
ACRÉSCIMO DE EQUIPAMENTOS AO PROJETO PADRÃO:	
BALANÇA ADULTO	
BALANÇA INFANTIL	
COMPUTADOR/NOTEBOOK	
MESA DE ESCRITÓRIO	
CADEIRA GIRATÓRIA	
IMPRESSORA	

002	AGO/25	CABINE PRIMARIA, MUROS DE CONTENÇÃO E CXS D'ÁGUA	TYLIN
001	DEZ/24	REVISÃO PISO TÁTIL, MAPA TÁTIL E DETALHE DA ÁREA 08	BIANCA
000	NOV/24	EMIÇÃO INICIAL	BIANCA
Revis. nº	Data	Natureza / Descrição	Desenho


JOSE LUIZ RIBEIRO DE MACEDO:0059 2500896
Assinado de forma digital por JOSE LUIZ RIBEIRO DE MACEDO:00592500896
Dados: 2025.08.28 15:39:59 -03'00'

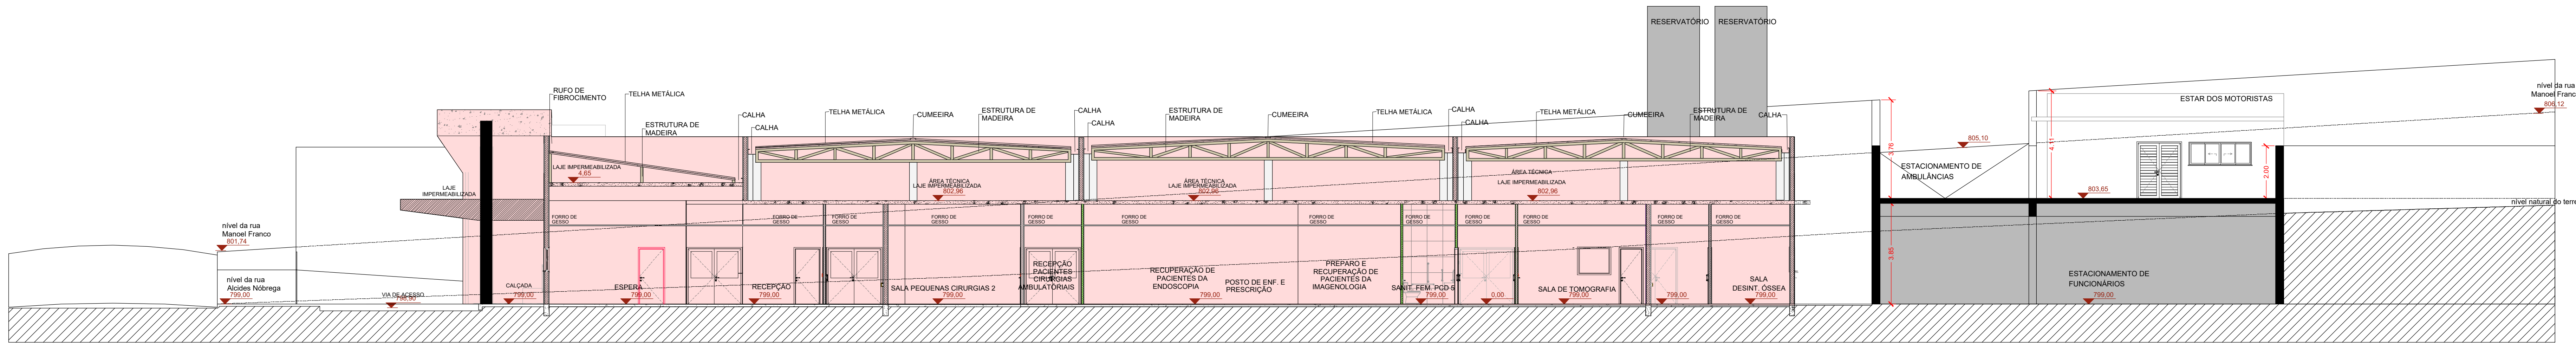


CORTE AA
ESC. 1:100

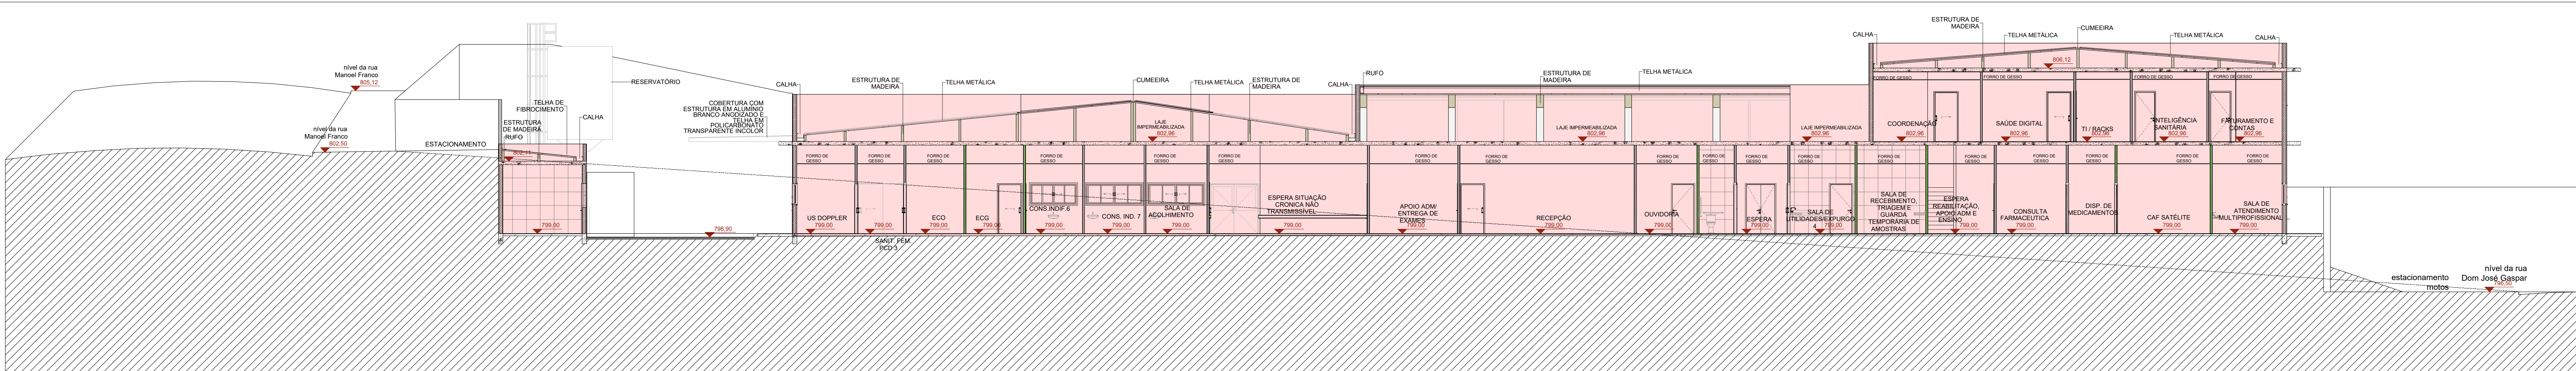


CORTE BB
ESC. 1:100

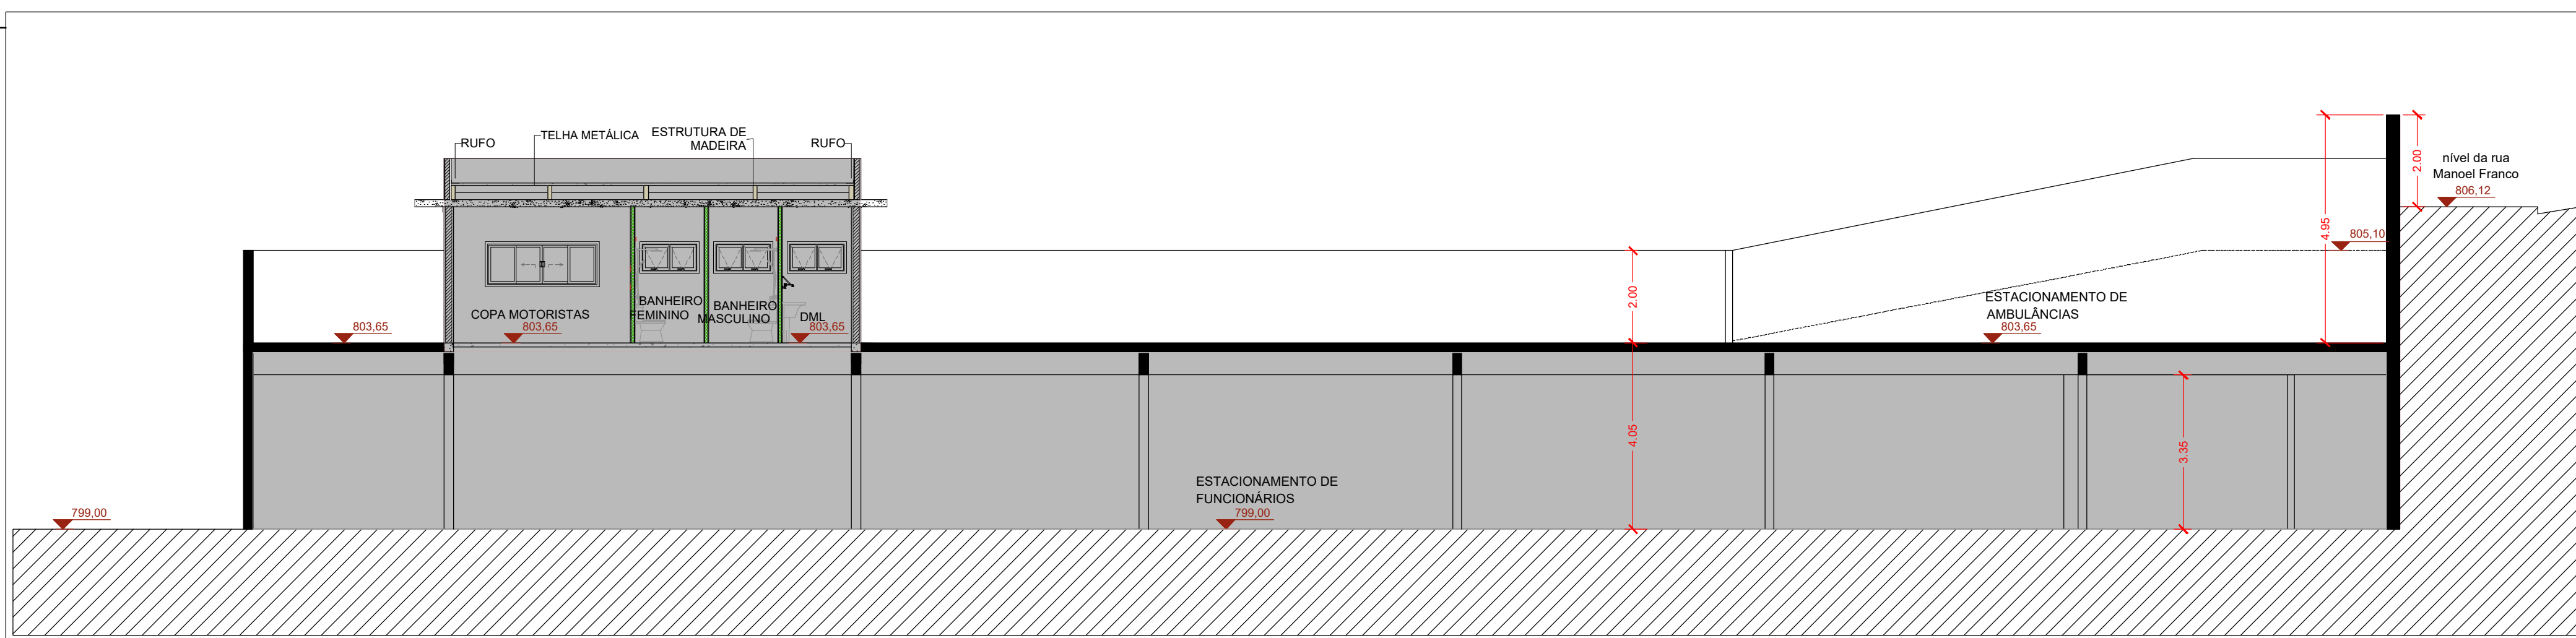


CORTE CC
ESC. 1:100

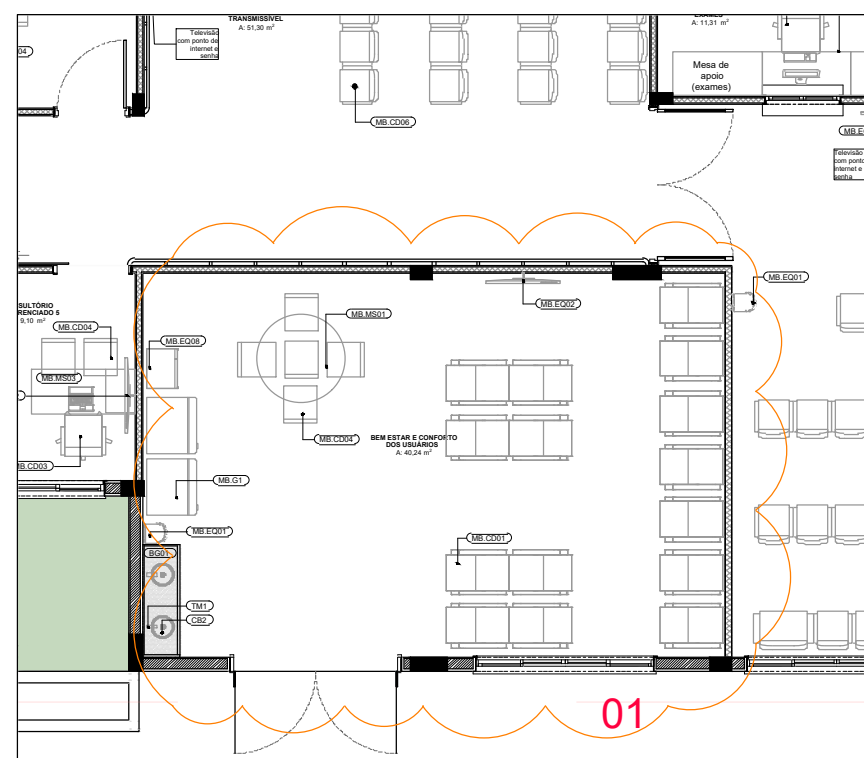


ÁREA 01- PROJETO PADRÃO MS
ESC. 1:100

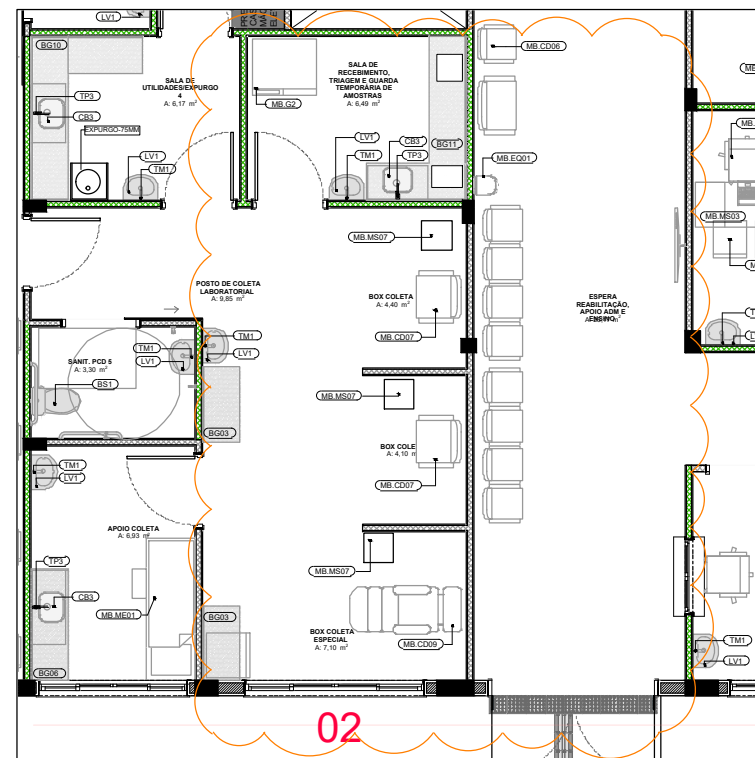


ÁREA 02 PROJETO PADRÃO MS
ESC. 1:100

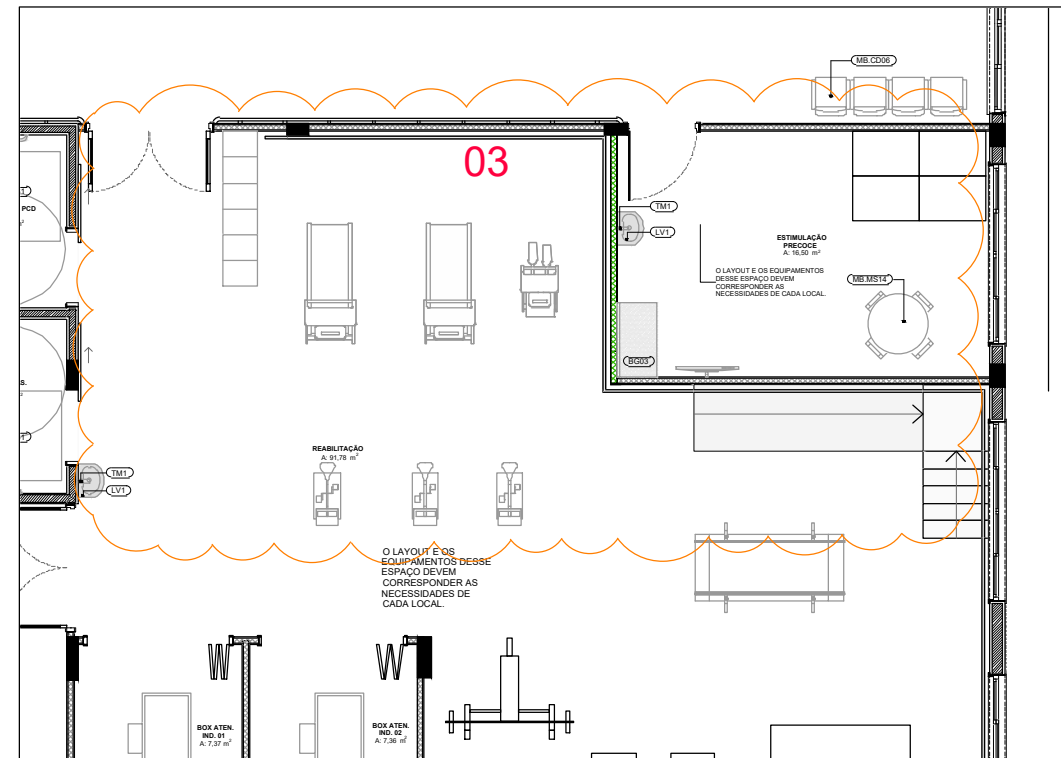


ÁREA 03 PROJETO PADRÃO MS
ESC. 1:100

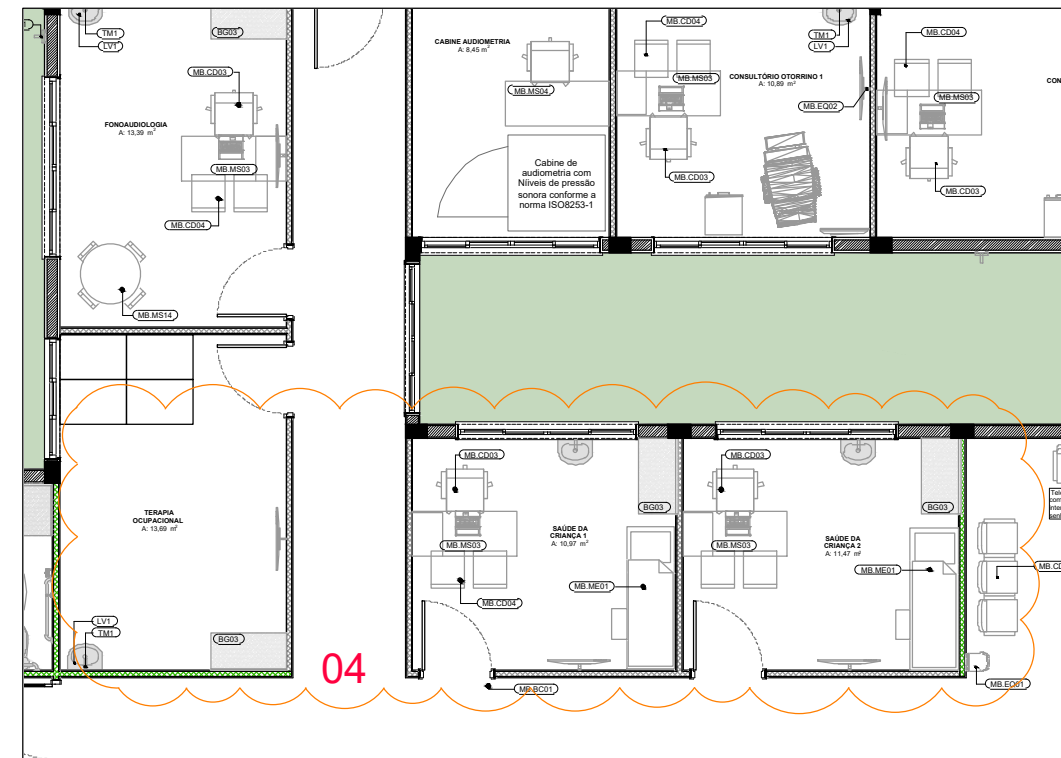


ÁREA 04 PROJETO PADRÃO MS
ESC. 1:100

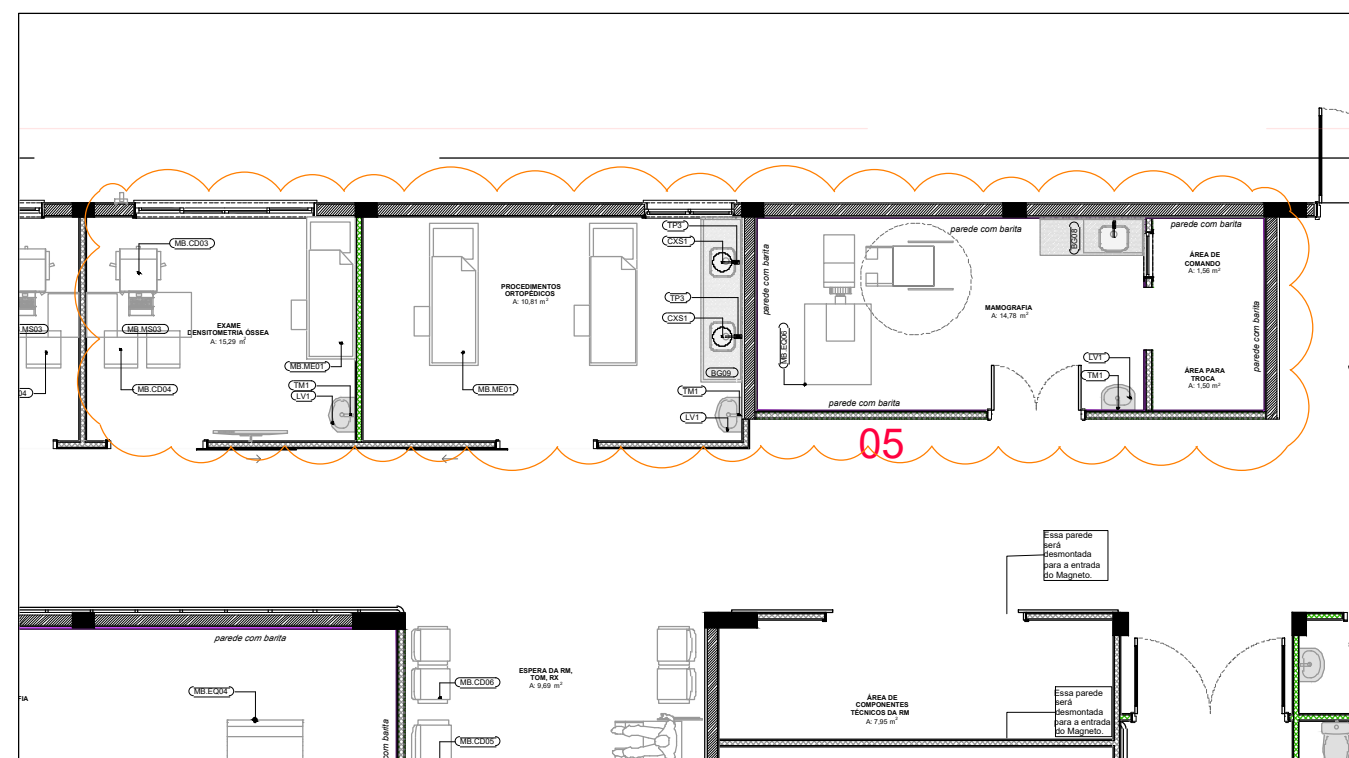


ÁREA 05 PROJETO PADRÃO MS
ESC. 1:100

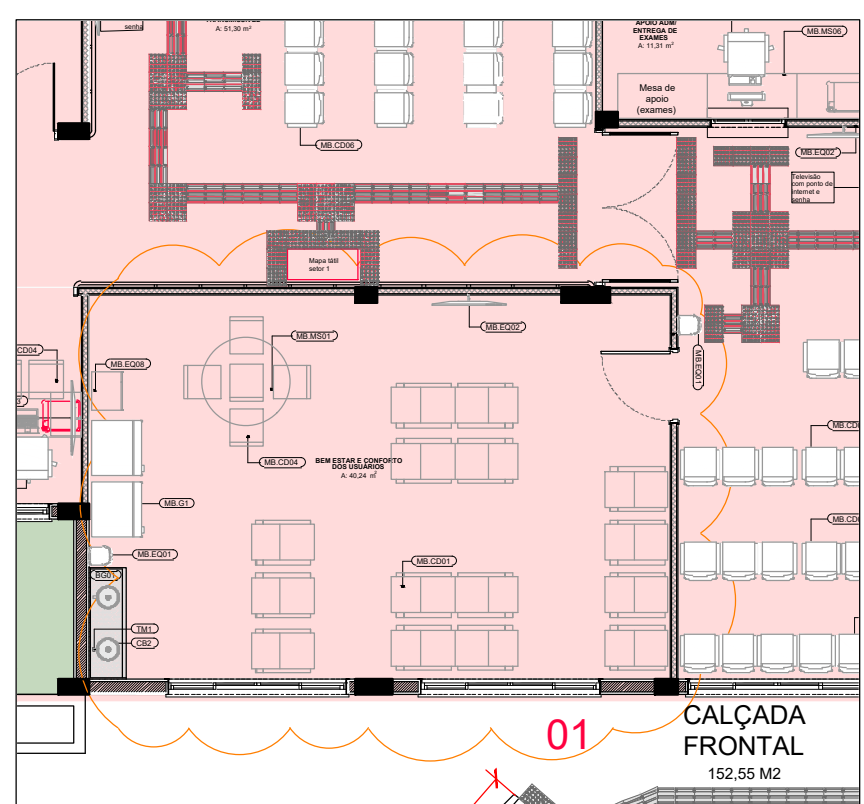


ÁREA 01- ADEQUAÇÃO
ESC. 1:100

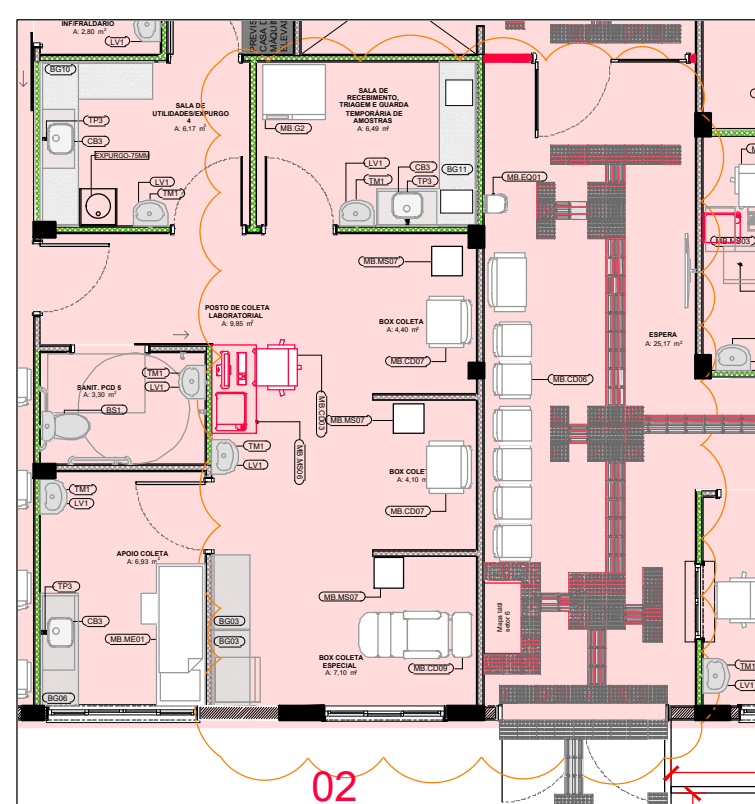


ÁREA 02- ADEQUAÇÃO
ESC. 1:100

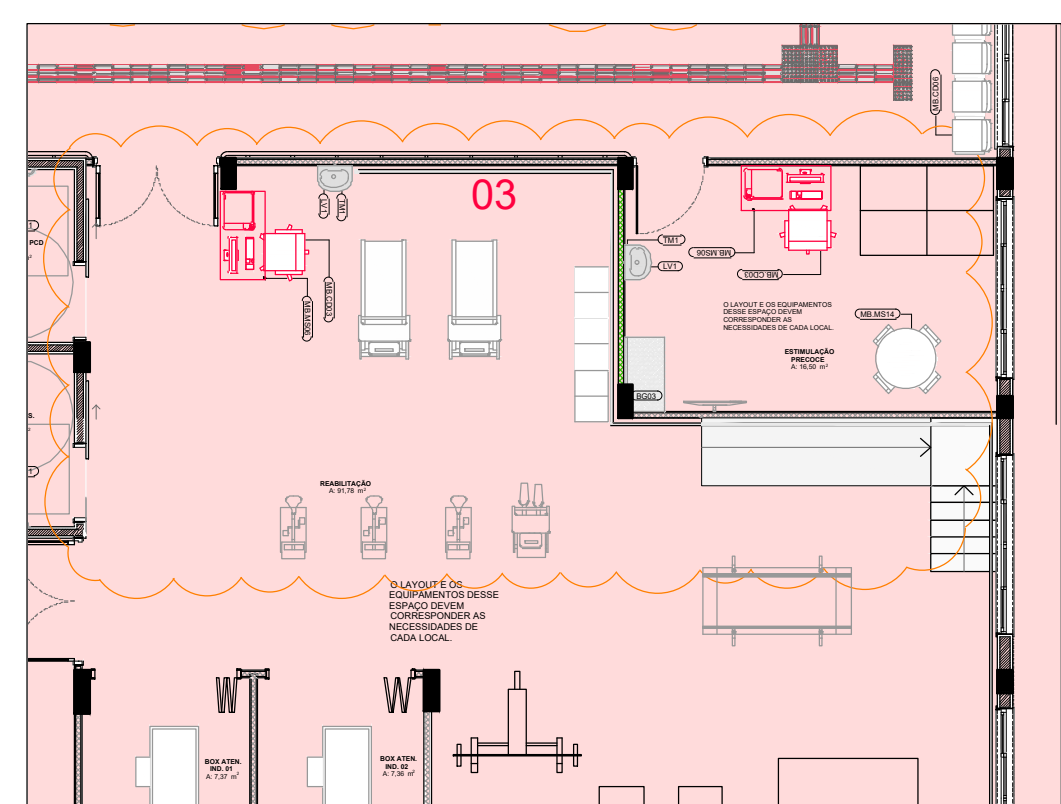


ÁREA 03- ADEQUAÇÃO
ESC. 1:100

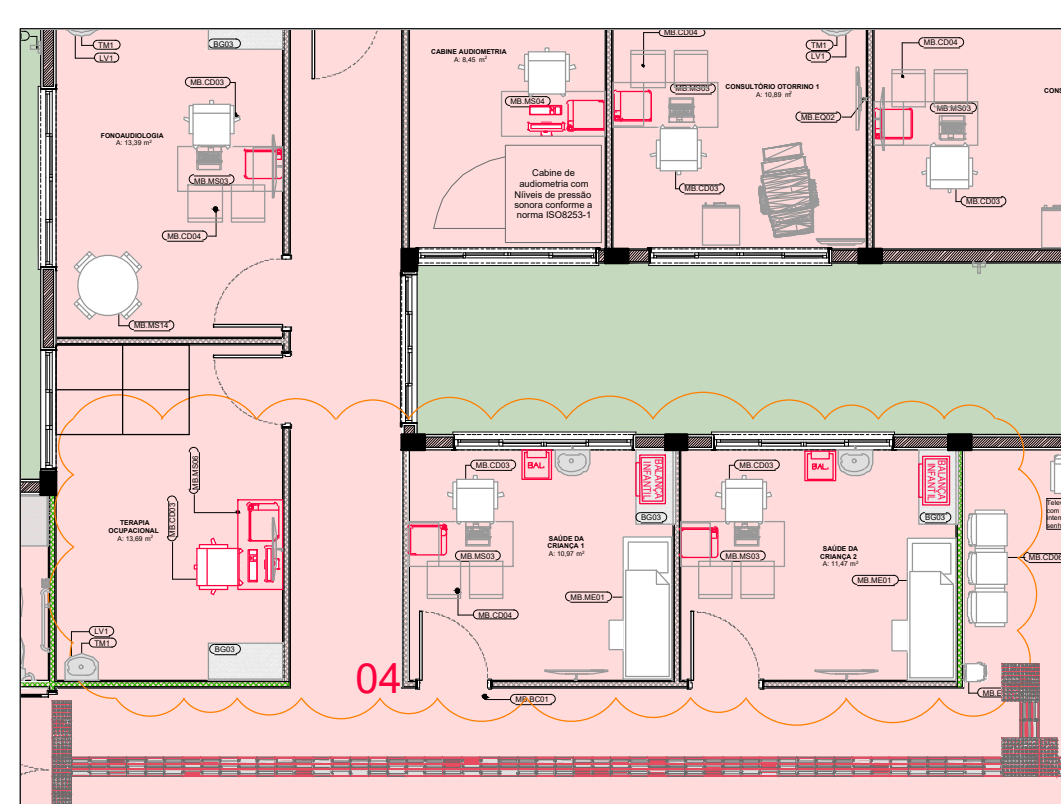


ÁREA 04- ADEQUAÇÃO
ESC. 1:100

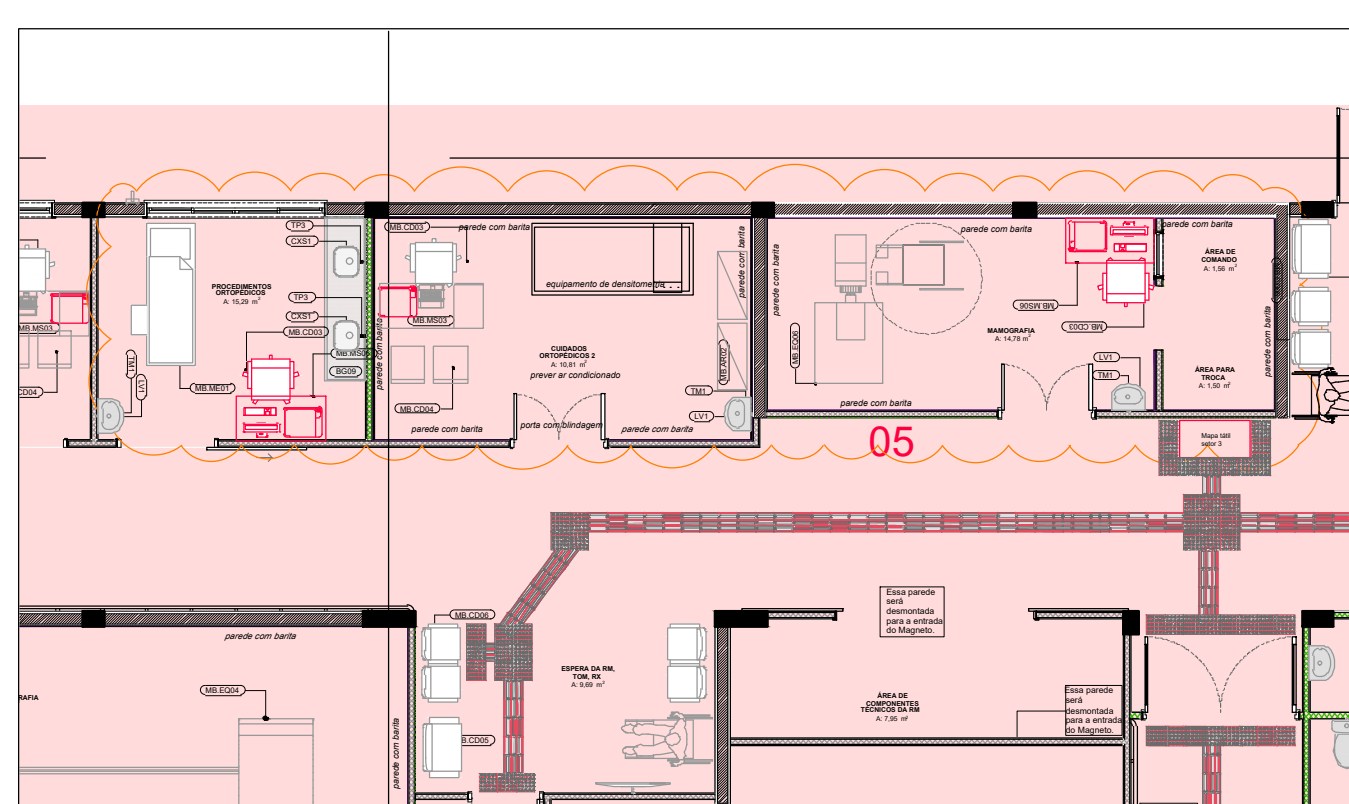


ÁREA 05- ADEQUAÇÃO
ESC. 1:100

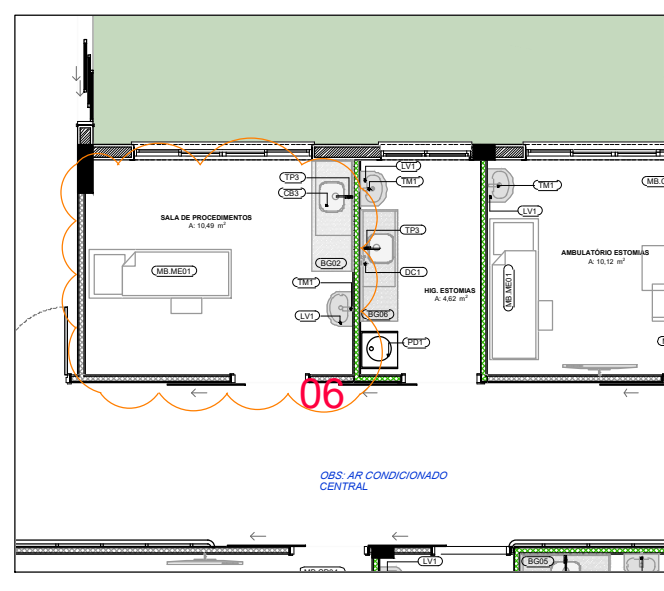


ÁREA 06- PROJ. PADRÃO MS
ESC. 1:100

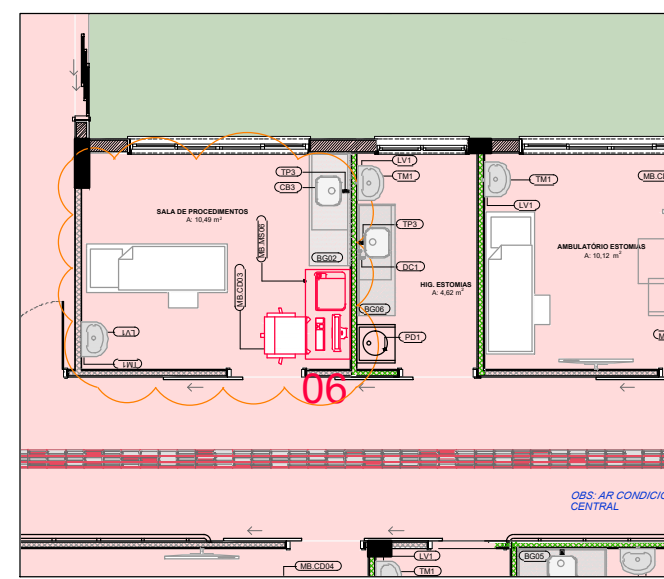


ÁREA 06- ADEQUAÇÃO
ESC. 1:100

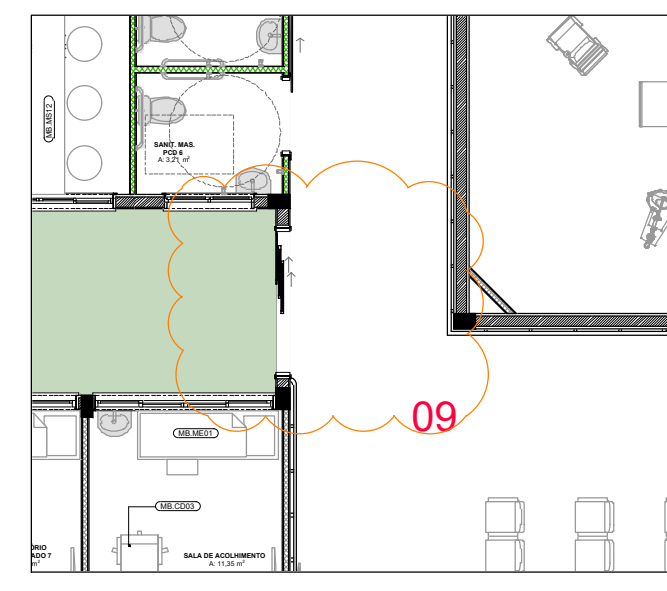


ÁREA 09- PROJ. PADRÃO MS
ESC. 1:100

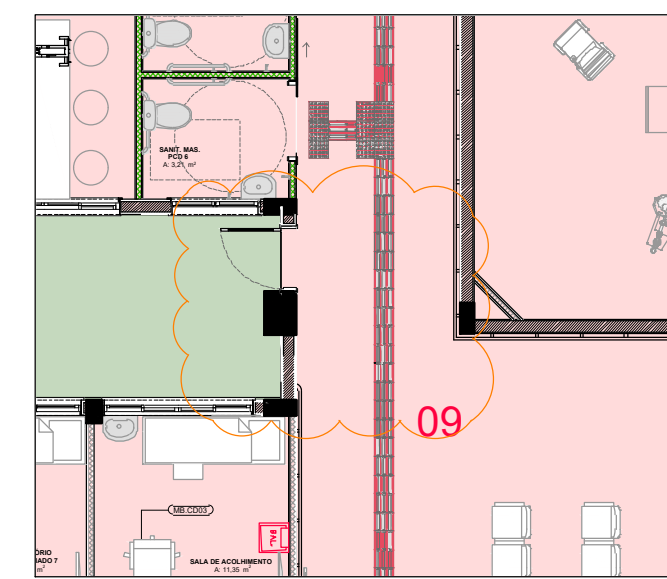

ÁREA 09- ADEQUAÇÃO
ESC. 1:100

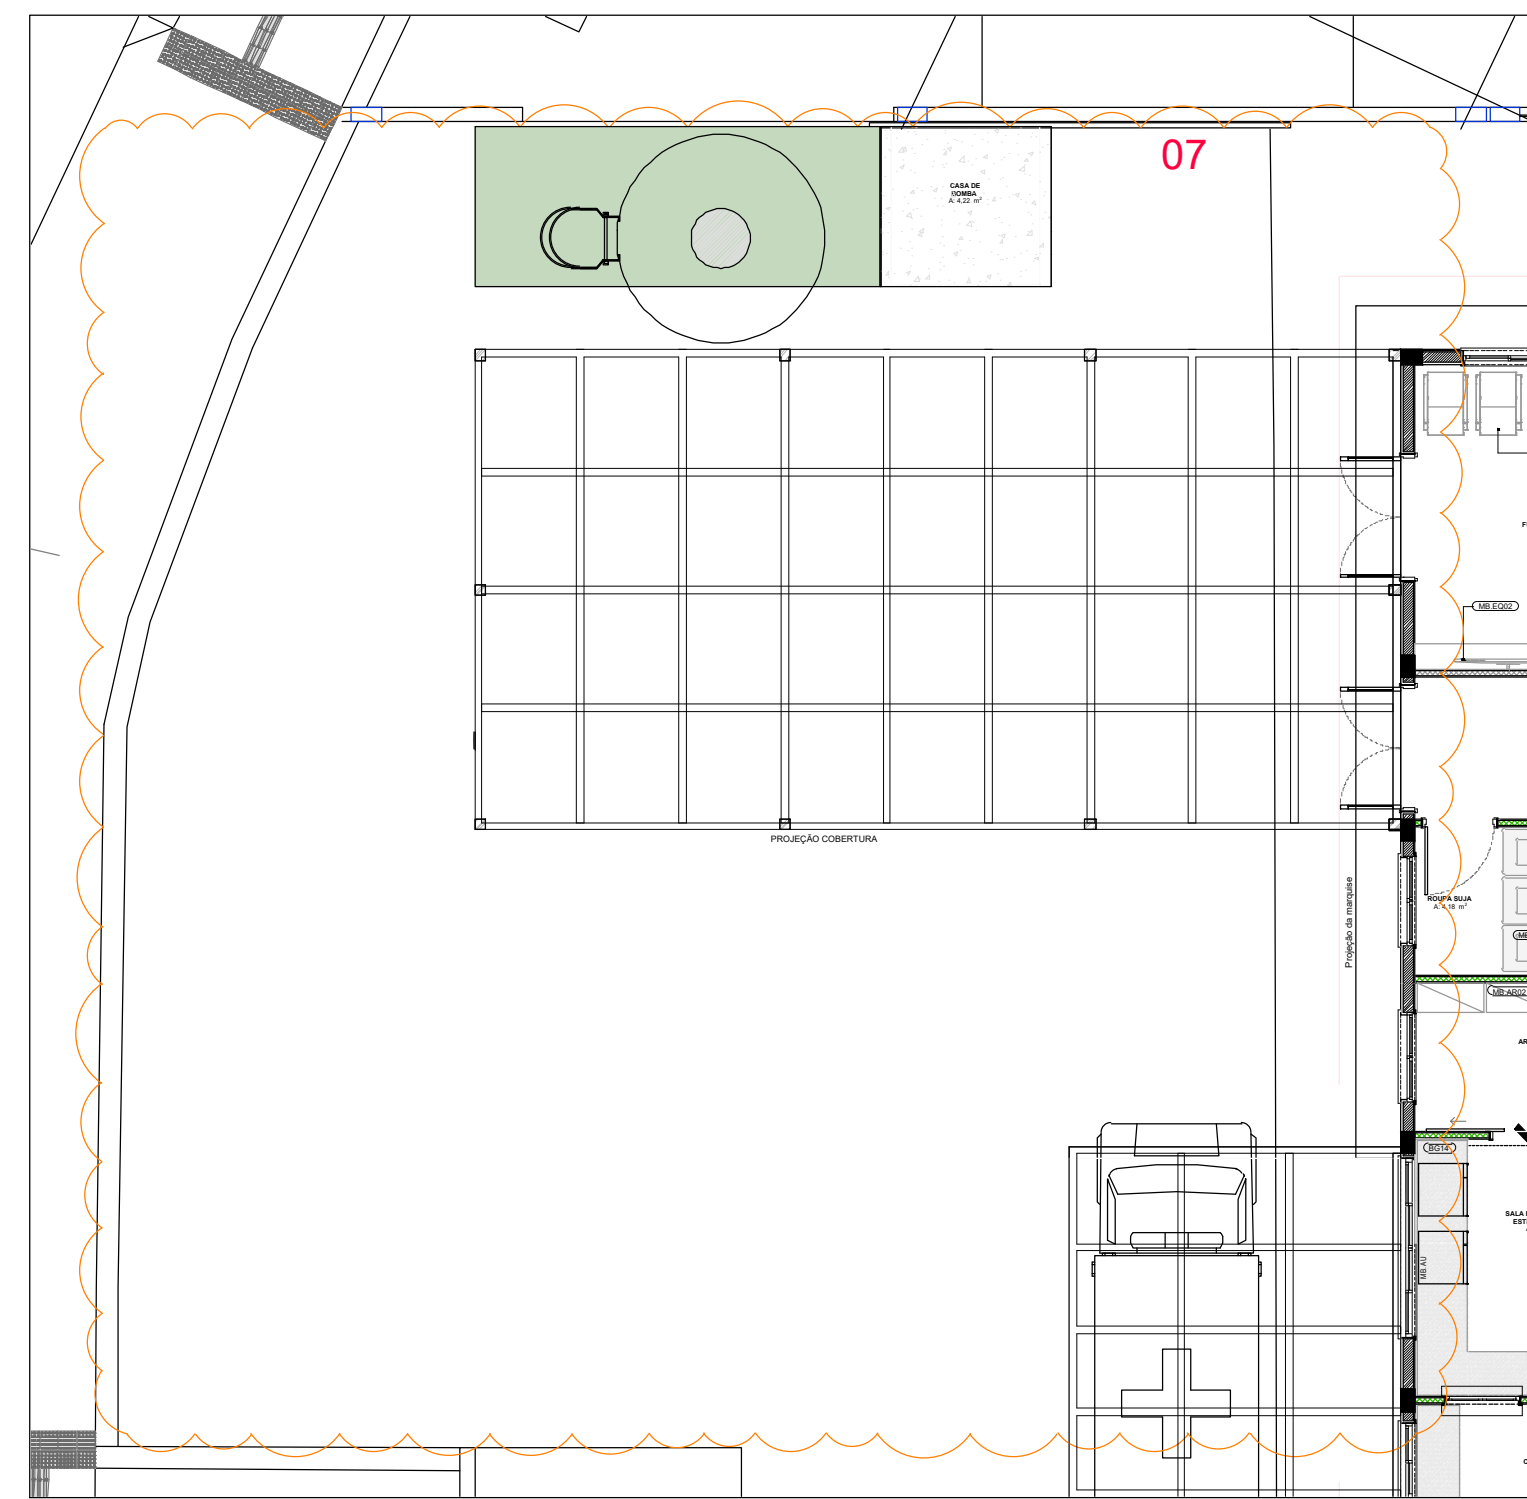

ÁREA 07- PROJETO PADRÃO MS
ESC. 1:100

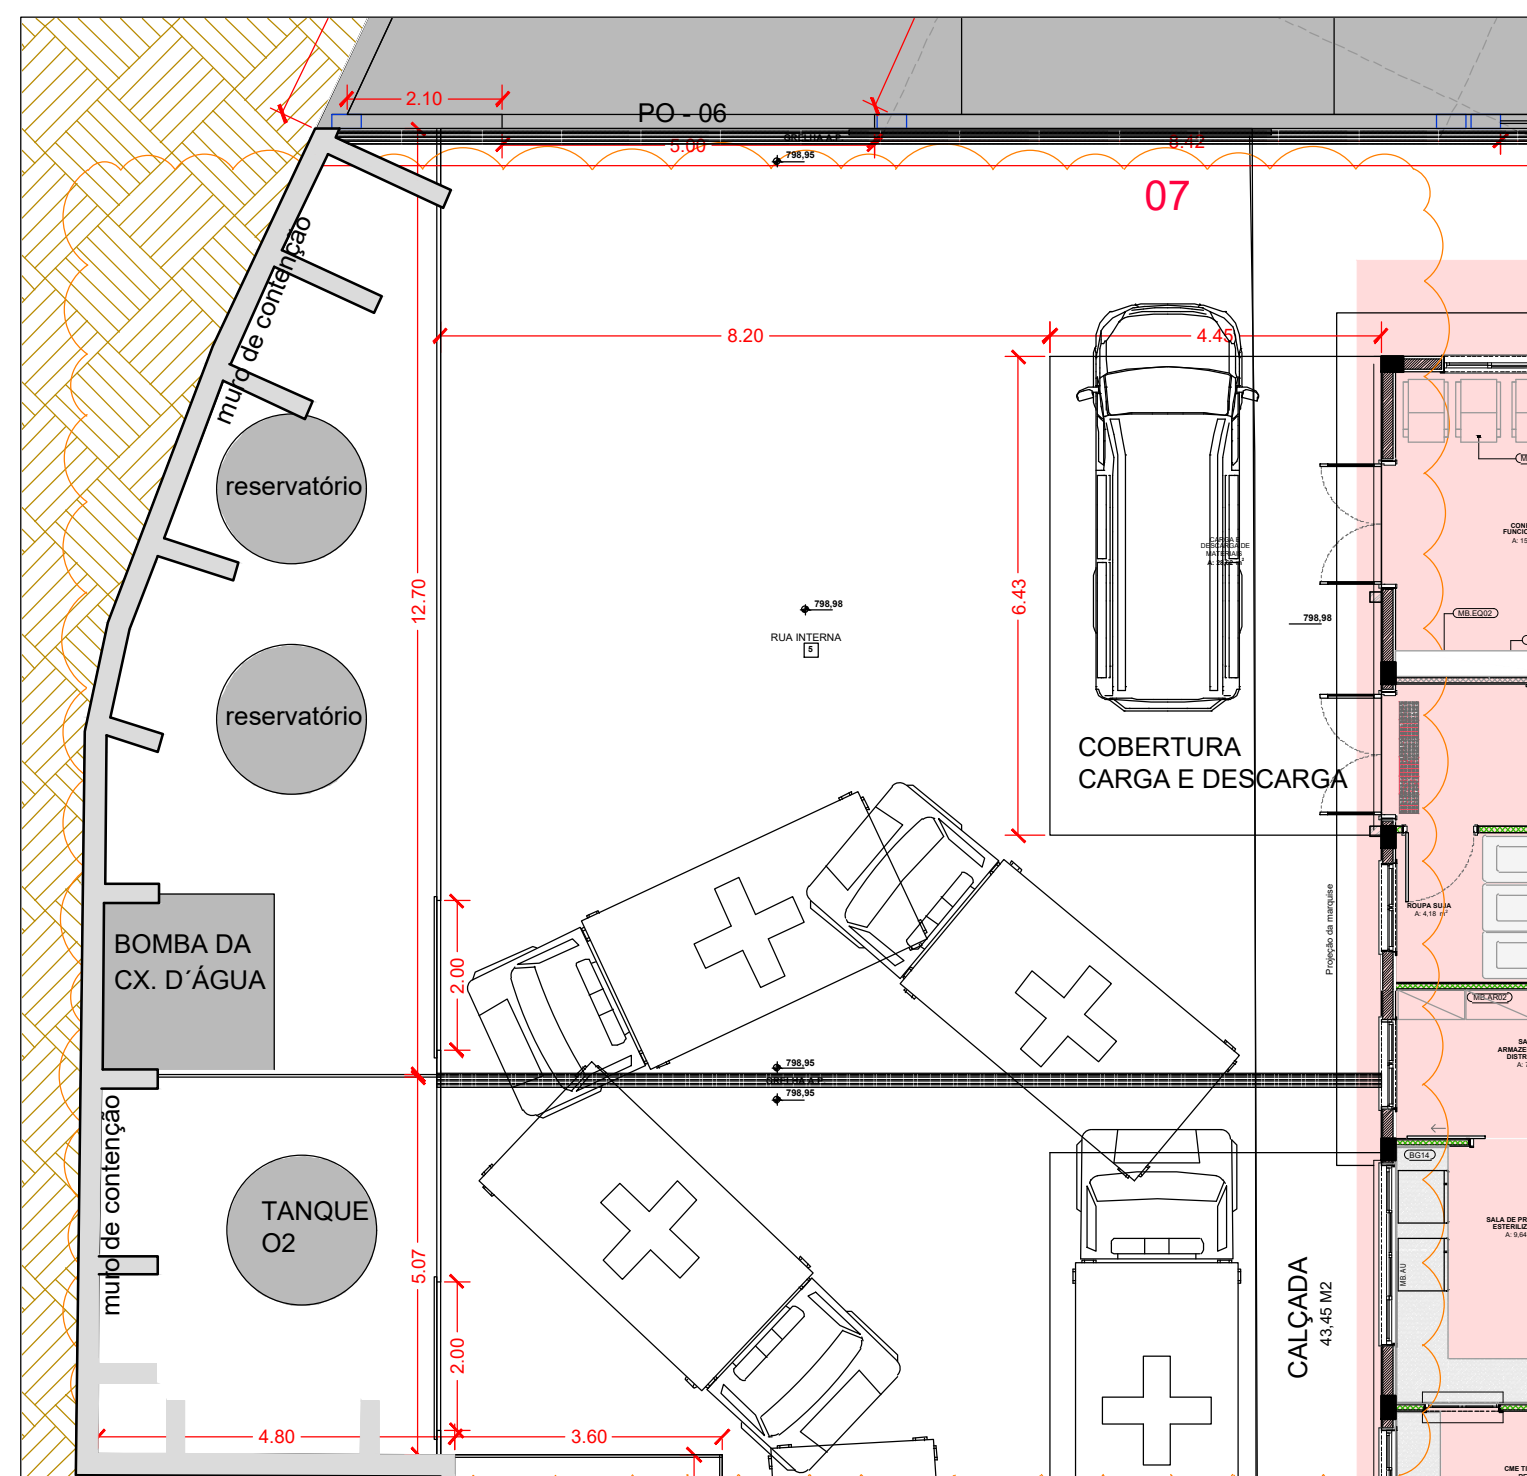

ÁREA 07- ADEQUAÇÃO
ESC. 1:100

OBSERVAÇÕES

O PROJETO PADRÃO DISPONIBILIZADO PELO MINISTÉRIO DA SAÚDE TEM COMO RESPONSÁVEL TÉCNICA A ARQUITETA MIRELA PILON PISSATTI COM RRT 14046447.

A IMPLANTAÇÃO DO PROJETO PADRÃO NO TERRENO DO MUNICÍPIO DE MAUÁ E AS ADEQUAÇÕES SÃO DE RESPONSABILIDADE DA SECRETARIA DE OBRAS DE MAUÁ.

ÁREAS:		
TERRENO MATRÍCULA	PARTE DO TERRENO UTILIZADO PARA POLICLINICA	16.220,67 m ² 6.297,80 m ²
PREDIO PRINCIPAL	PAVIMENTO TERREO	3.173,60 m ²
PREDIO PRINCIPAL	PAVIMENTO SUPERIOR	244,89 m ²
PREDIO PRINCIPAL	COBERTURA DAS AMBULANCIAS	50,52 m ²
PREDIO PRINCIPAL	COBERTURA DE CARGA E DESCARGA	28,62 m ²
ABRIGOS:		89,09 m ²
PREDIO ESTACIONAMENTO	PAVIMENTO TERREO	822,65 m ²
PREDIO ESTACIONAMENTO	PAVIMENTO SUPERIOR	78,73 m ²
TOTAL A SER CONSTRUÍDO		4.488,10 m ²

- LEGENDA:
- PROJETO PADRÃO DA POLICLINICA DISPONIBILIZADO PELO M.S., NOVO PAC 2024
 - ÁREAS COM ADEQUAÇÕES NO PROJETO PADRÃO
 - ÁREA A CONSTRUIR NÃO FINANCIÁVEL
- ACRÉSCIMO DE EQUIPAMENTOS AO PROJETO PADRÃO:
- BALANÇA ADULTO
 - BALANÇA INFANTIL
 - COMPUTADOR/NOTEBOOK
 - MESA DE ESCRITÓRIO
 - CADEIRA GIRATÓRIA
 - IMPRESSORA

JOSE LUIZ RIBEIRO DE MACEDO:005 92500896

Assinado de forma digital por JOSE LUIZ RIBEIRO DE MACEDO:00592500896
Dados: 2025.08.28 15:40:59 -03'00'

PREFEITURA DO MUNICÍPIO DE MAUÁ
SECRETARIA DE OBRAS

POLICLINICA MAUÁ
TERREO

CORTES E DETALHES TERREO

RUA ALCIDES NÓBREGA, 39 ESQUINA COM RUA DOM JOSÉ GASPAR
VILA ASSIS, MAUÁ, SP

PROJ. BÁSICO
1:100
04.089.902

gov.br

15017638
A1165710

03

