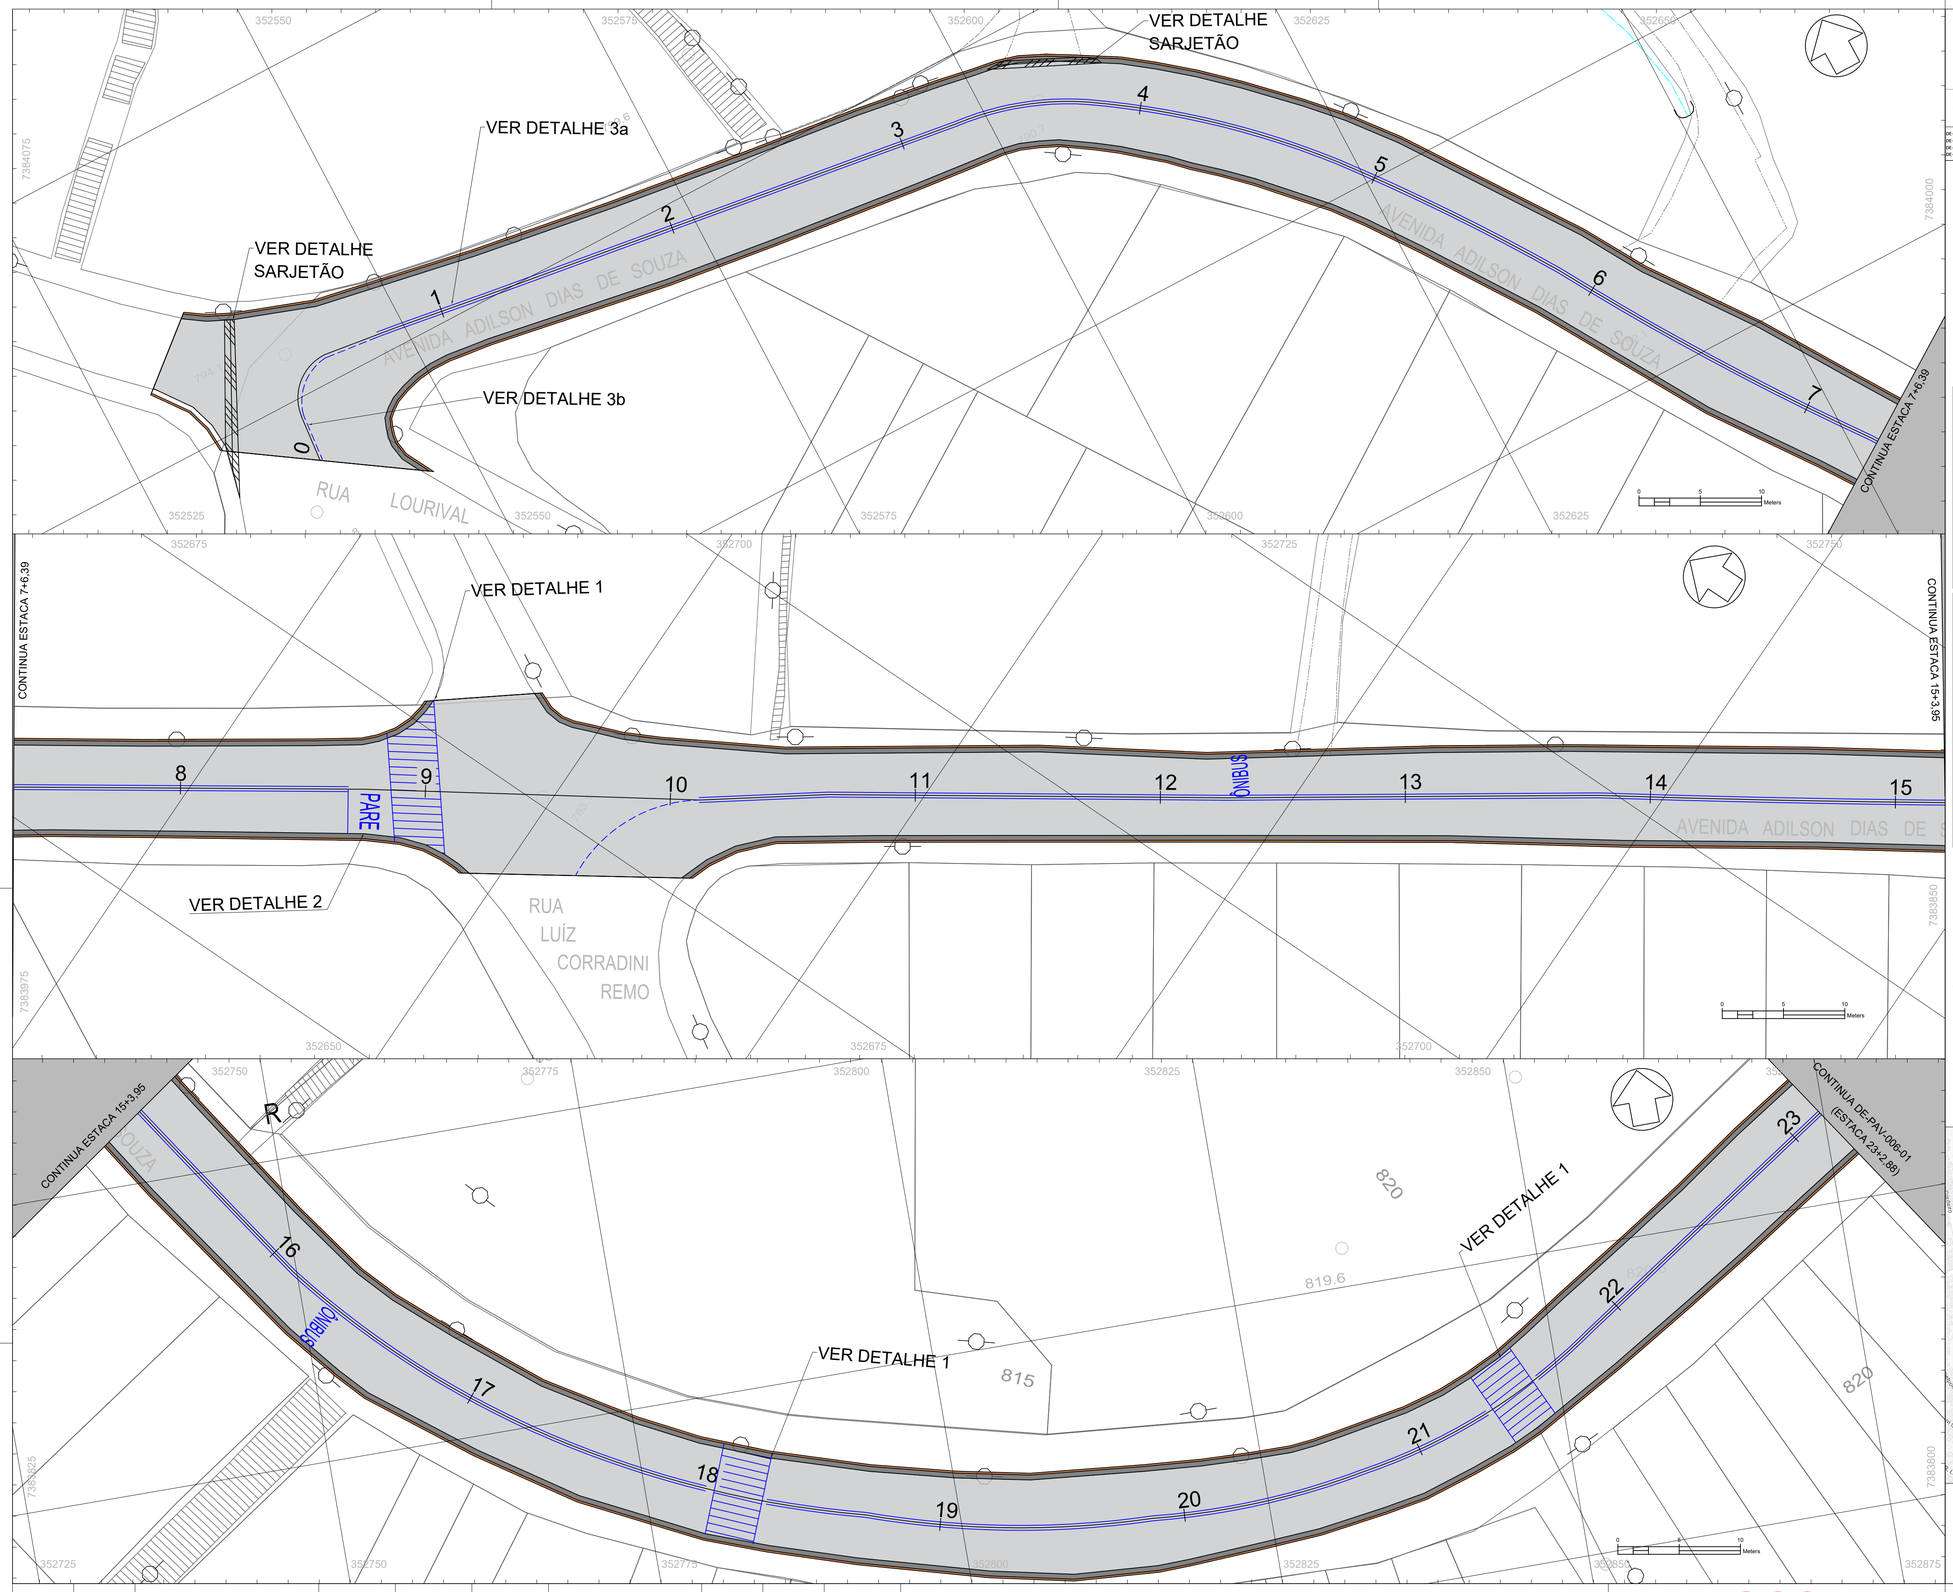

PROJETO	NOME DA VIA	BAIRRO	Estacas (20m)	Extensão (m)	Largura da via (m)	Área fresagem e recape (m²)	Sarjetão (m²)	guias à rezaler 40% do total existente (metro linear)	sarjetas à refazer 40% do total (metro linear)	Sinalização horizontal (m²)
DE-PAV-006-01 DE-PAV-006-02 DE-PAV-006-03 DE-PAV-006-04	06 - Rua Adilson Dias de Souza (sem "ladeirão")	Jardim Zaíra	0+0,0+15,17 e 0-25+12,09	1667,26	6,20 a 7,00	11966,65	300,00	1333,81	1333,81	1320,00

LEGENDA:

- EIXO DA VIA A SER RECUPERADA
- ÁREA DE REFORMA DO PAVIMENTO
- GUIAS EXISTENTES
- SARJETAS EXISTENTES
- SARJETÃO A RECUPERAR/CONSTRUIR

DETALHE EXECUTIVO

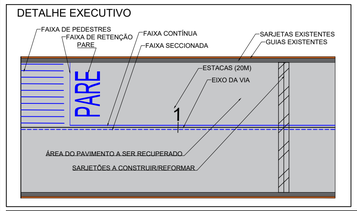

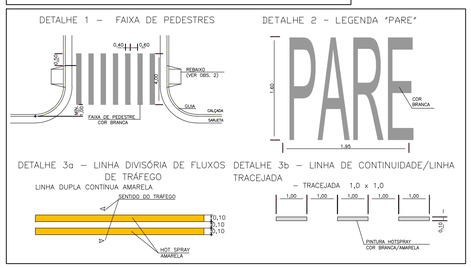

NOTAS:

1 - DIMENSÕES E COTAS EM METRO, EXCETO INDICAÇÃO CONTRÁRIA.

2 - O PROJETO PREVÊ A RECONSTRUÇÃO DA PAVIMENTAÇÃO DA VIA NO TRECHO INDICADO.

3 - AS GUIAS, SARJETAS E SARJETÕES FALTANTES E/OU DANIFICADAS DEVERÃO SER INSTALADAS.

4 - AS CALÇADAS QUE SOFREREM DANOS EM DECORRÊNCIA DAS OBRAS DEVERÃO SER REFORMADAS E/OU ADEQUADAS.

5 - DEVERÃO SER REFORMADOS OS LEITOS ONDE HOUVER PANELAS E/OU ABERTURAS NO PAVIMENTO EXISTENTE.

6 - A EMPRESA CONTRATADA RESPONSÁVEL PELA OBRA DEVERÁ VERIFICAR PREVIAMENTE AS INTERFERÊNCIAS, CONSTANDO OU NÃO NOS DESENHOS DOS PROJETOS.

7 - SERÁ MANTIDA A CONFIGURAÇÃO DA DRENAGEM EXISTENTE, INTERFERÊNCIAS, CONSTANDO OU NÃO NOS DESENHOS DOS PROJETOS.

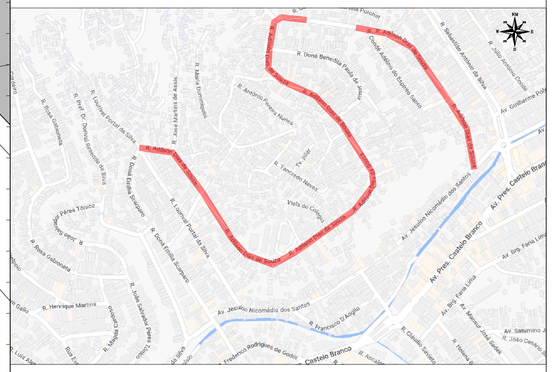
R. Dona Bernardina Paula de Oliveira
R. Antônio Pereira Nunes
R. Vereador Nabarro
Praça do Coreto
Av. Jerônimo Nascimento do Espírito Santo
Av. Prof. Castelo Branco
Av. Brg. Faria Lima
R. Henrique Martins
Av. Jerônimo Nascimento dos Santos
R. Francisco D'Addio
Castelo Branca
R. Cláudio Soares
Av. Salumino A
R. João Cardoso
R. Vereador
R. Sebastião Antônio da Silva
R. Prof. Dr. Nilmar Fernandes da Silva
R. Raimundo Pereira Magalhães
R. Dona Emília Zuccolotto
R. Rubens Gabrielle
R. Dr. Pérez Touco
