


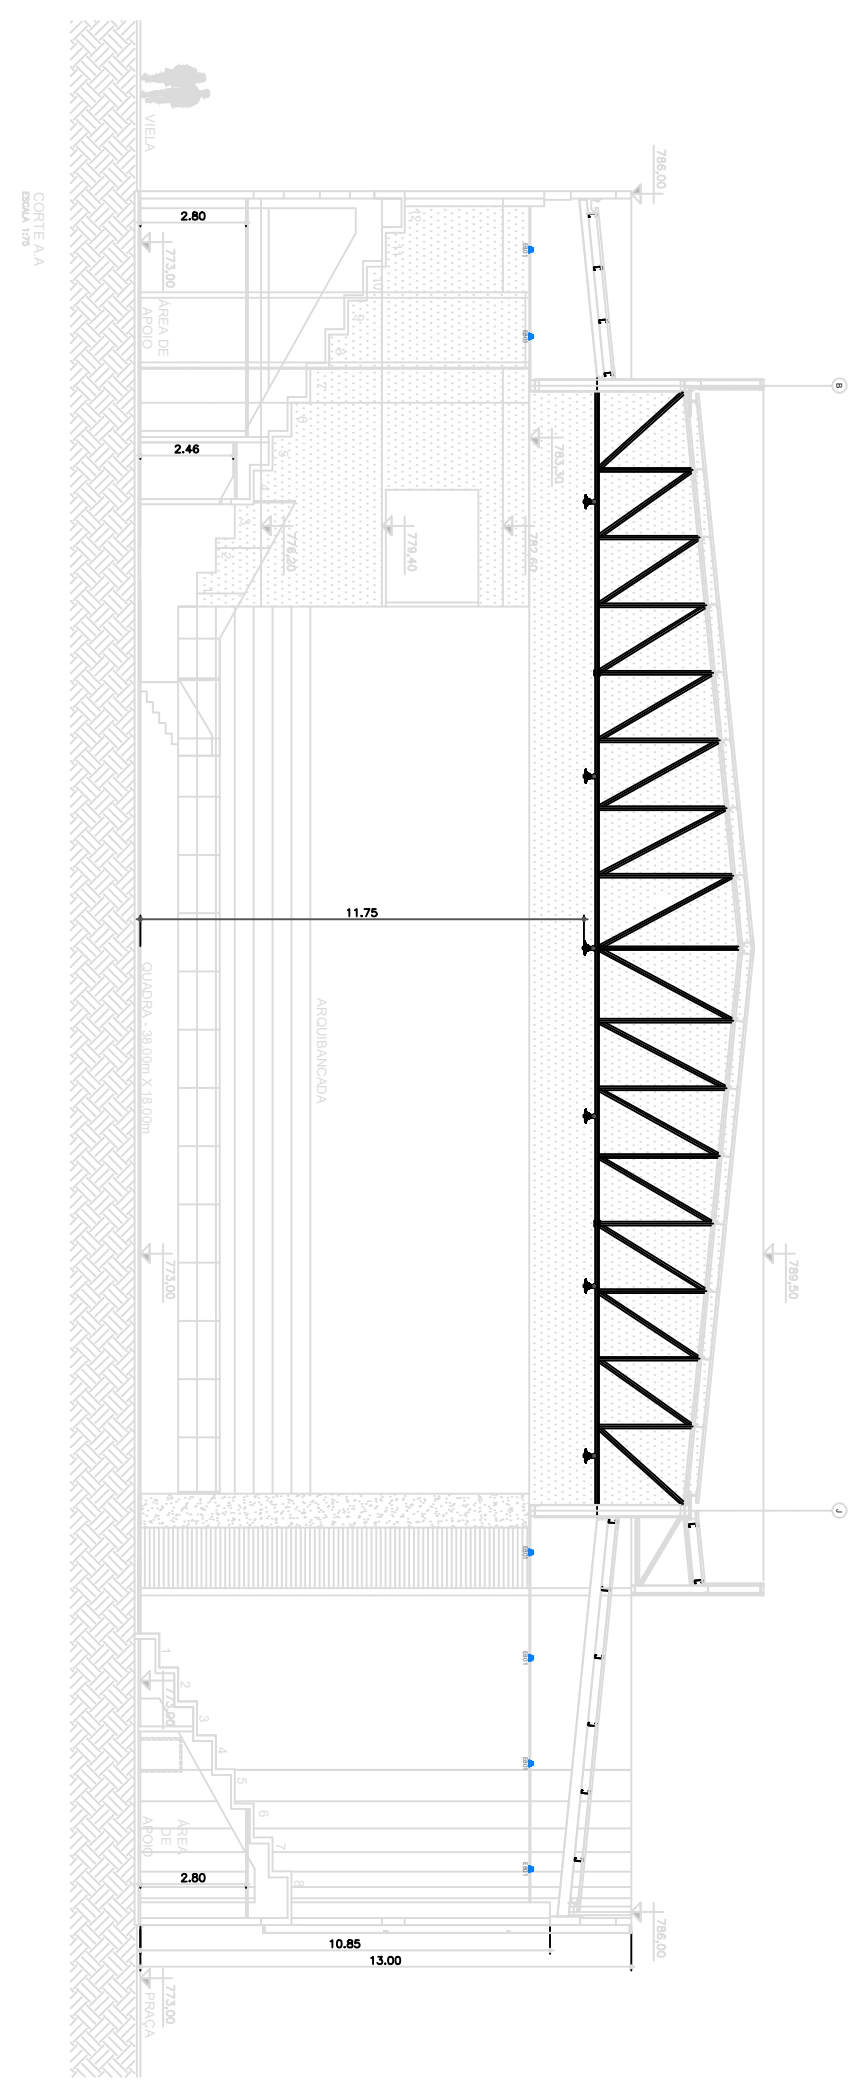
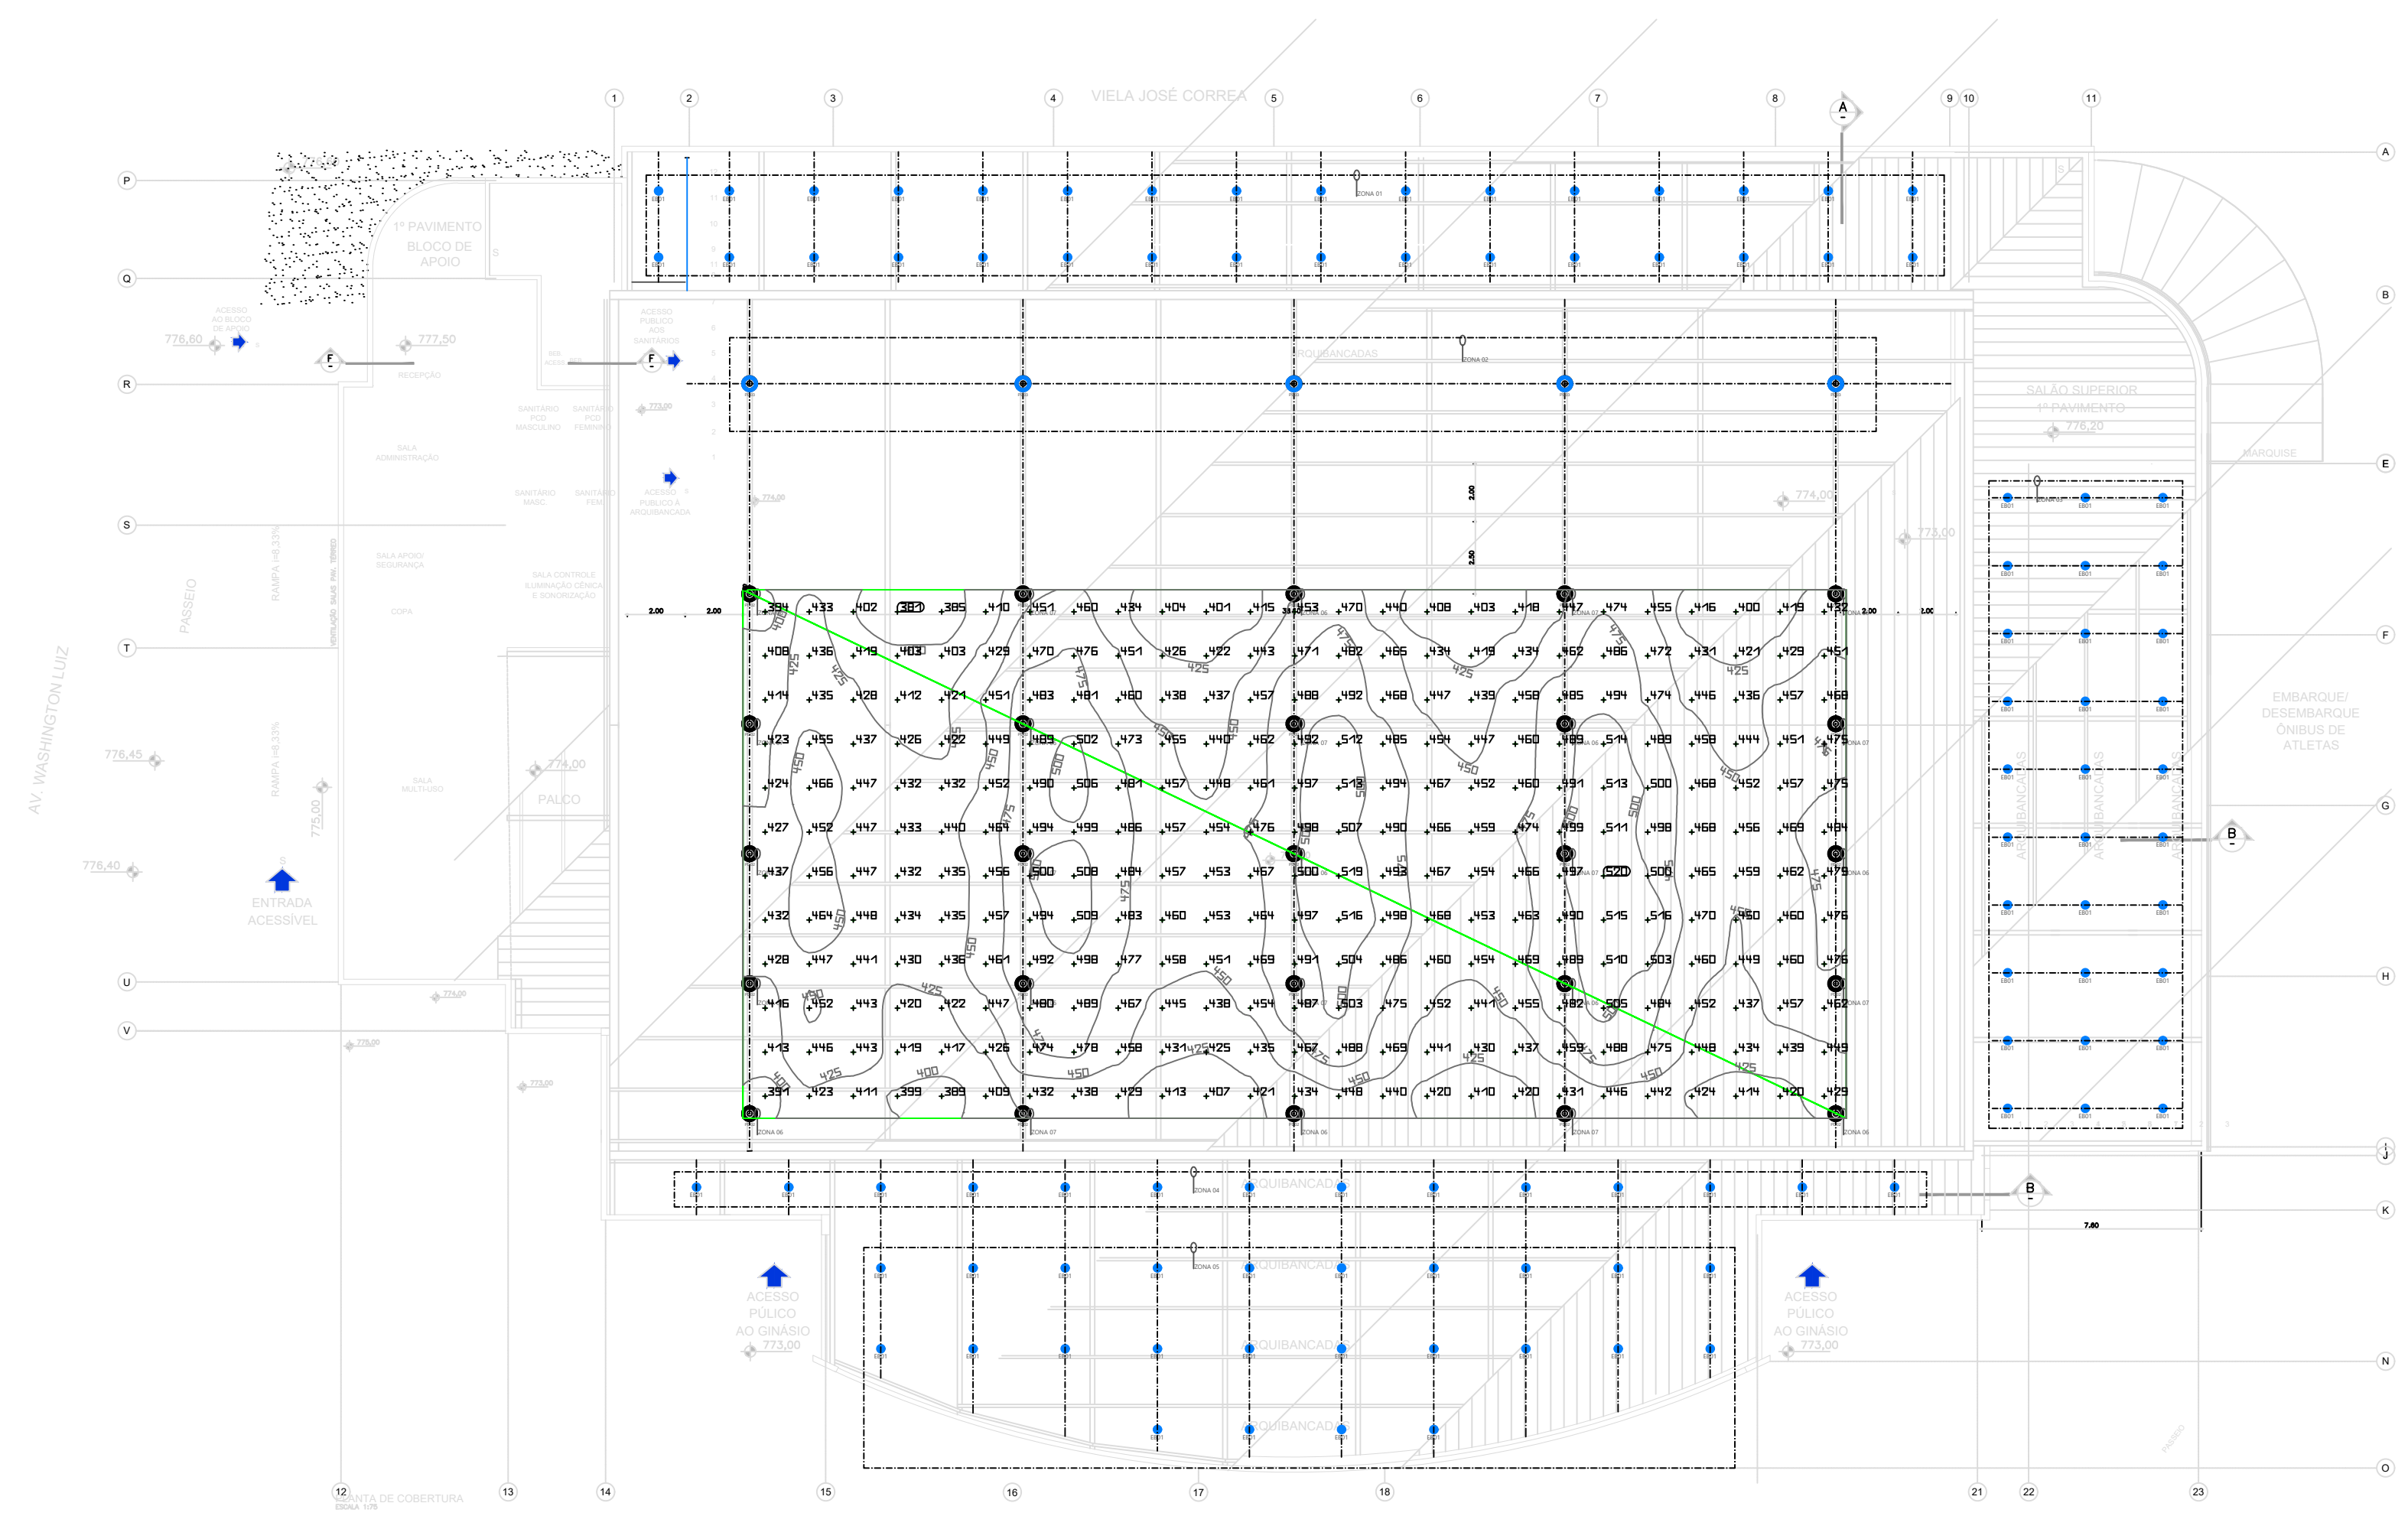


LEGENDA					
Código	Qtde	Pot (W)	Descrição	Controle	Tcc (oK)
PD02	25	200	PROJETOR WAMPA EVO 200W, 60°	ON/OFF	5000
PD03	05	100	PROJETOR WAMPA EVO 100W, 90°	ON/OFF	4000
EB01	100	40	EMBUTIDO REQUADRO DOWNLIGHT G3, 4100LM	ON/OFF	4000

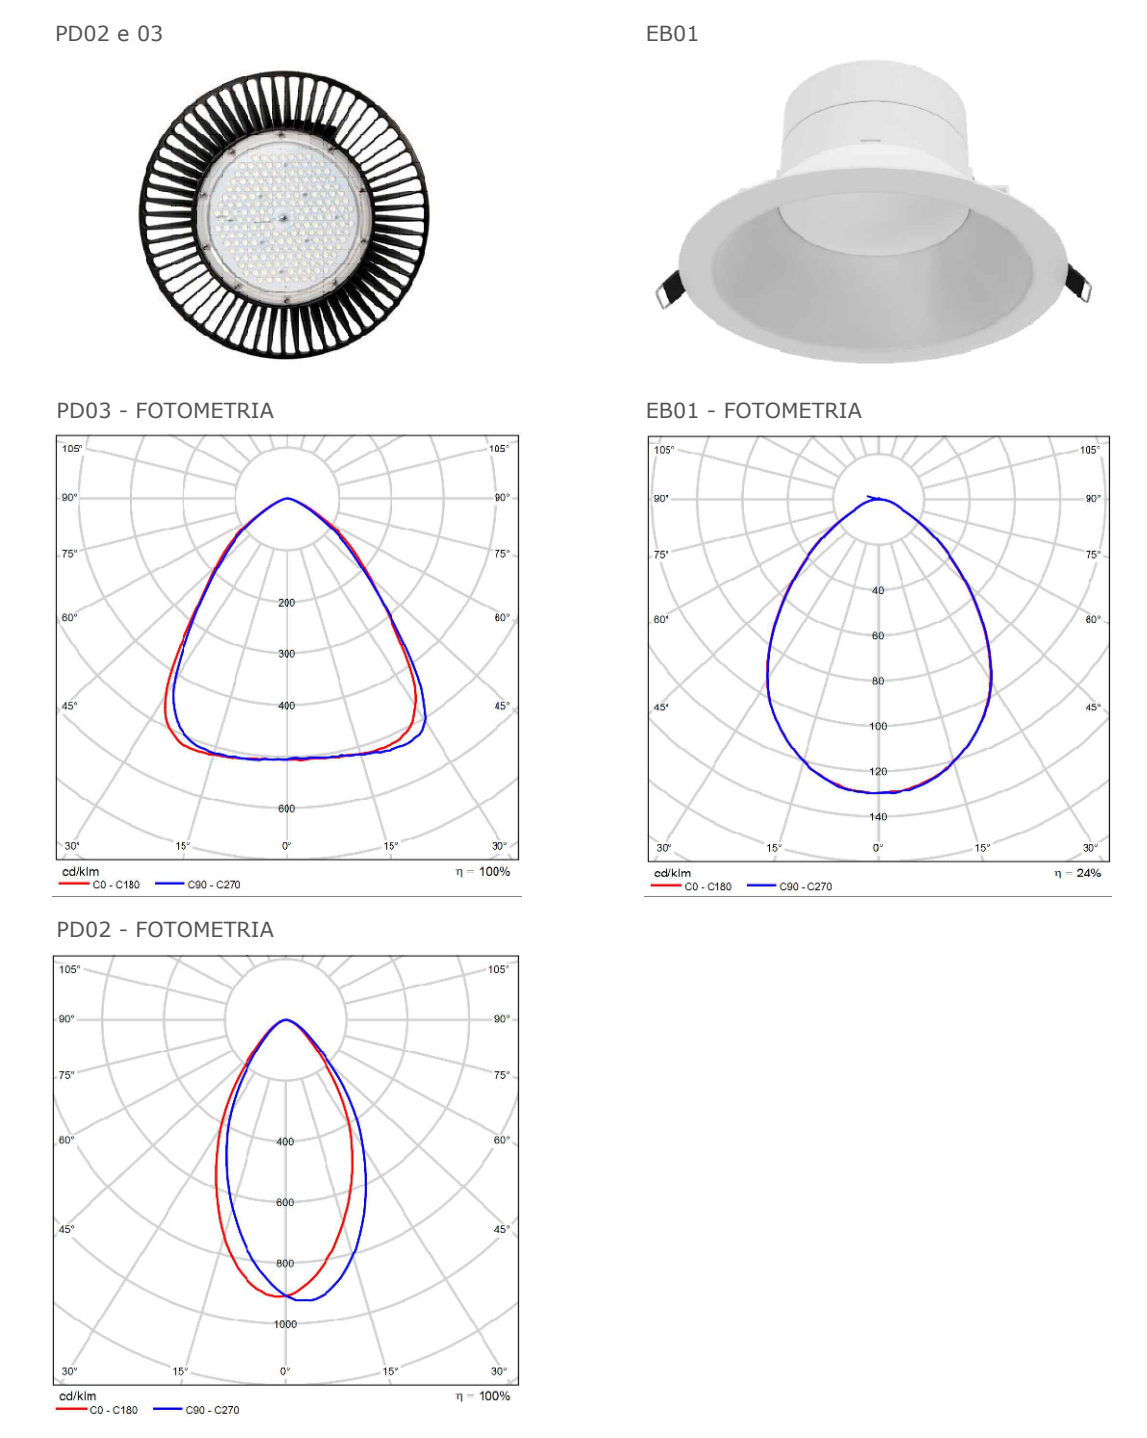


<b>gpo</b>		<b>PREFEITURA DO MUNICÍPIO DE MAUÁ</b> SECRETARIA DE OBRAS	
DESENHO: DE-MAU01-GPZ-LUM-001	ESCALA: 1:500	OBJETO: PROJETO GINÁSIO POLIESPORTIVO JARDIM ZAÍRA	OPERAÇÃO: MAU01
DESENVOLVIMENTO: Engº Plínio Godoy		TRABALHO: LUM	
DESENHO: Engº Plínio Godoy		ASSUNTO: PROJETO DE LUMINOTECNIA	DES.Nº: 001
RESP. TÉCNICO: ENGº GABRIEL FERIANCIC	ART Nº: 28027230220921154	ILUMINAÇÃO INTERNA ESPORTIVA E ARQUIBANCADAS	DATA: 05/05/23
CREA: 5061524119-SP		ASSINATURA: APROVADO POR:	REVISÃO: 01
ASSINATURA: <b>gpo</b>	Atestado de forma digital por GABRIEL FERIANCIC: 27779673831 Data: 2023/05/29 21:54:14 -03'00'		

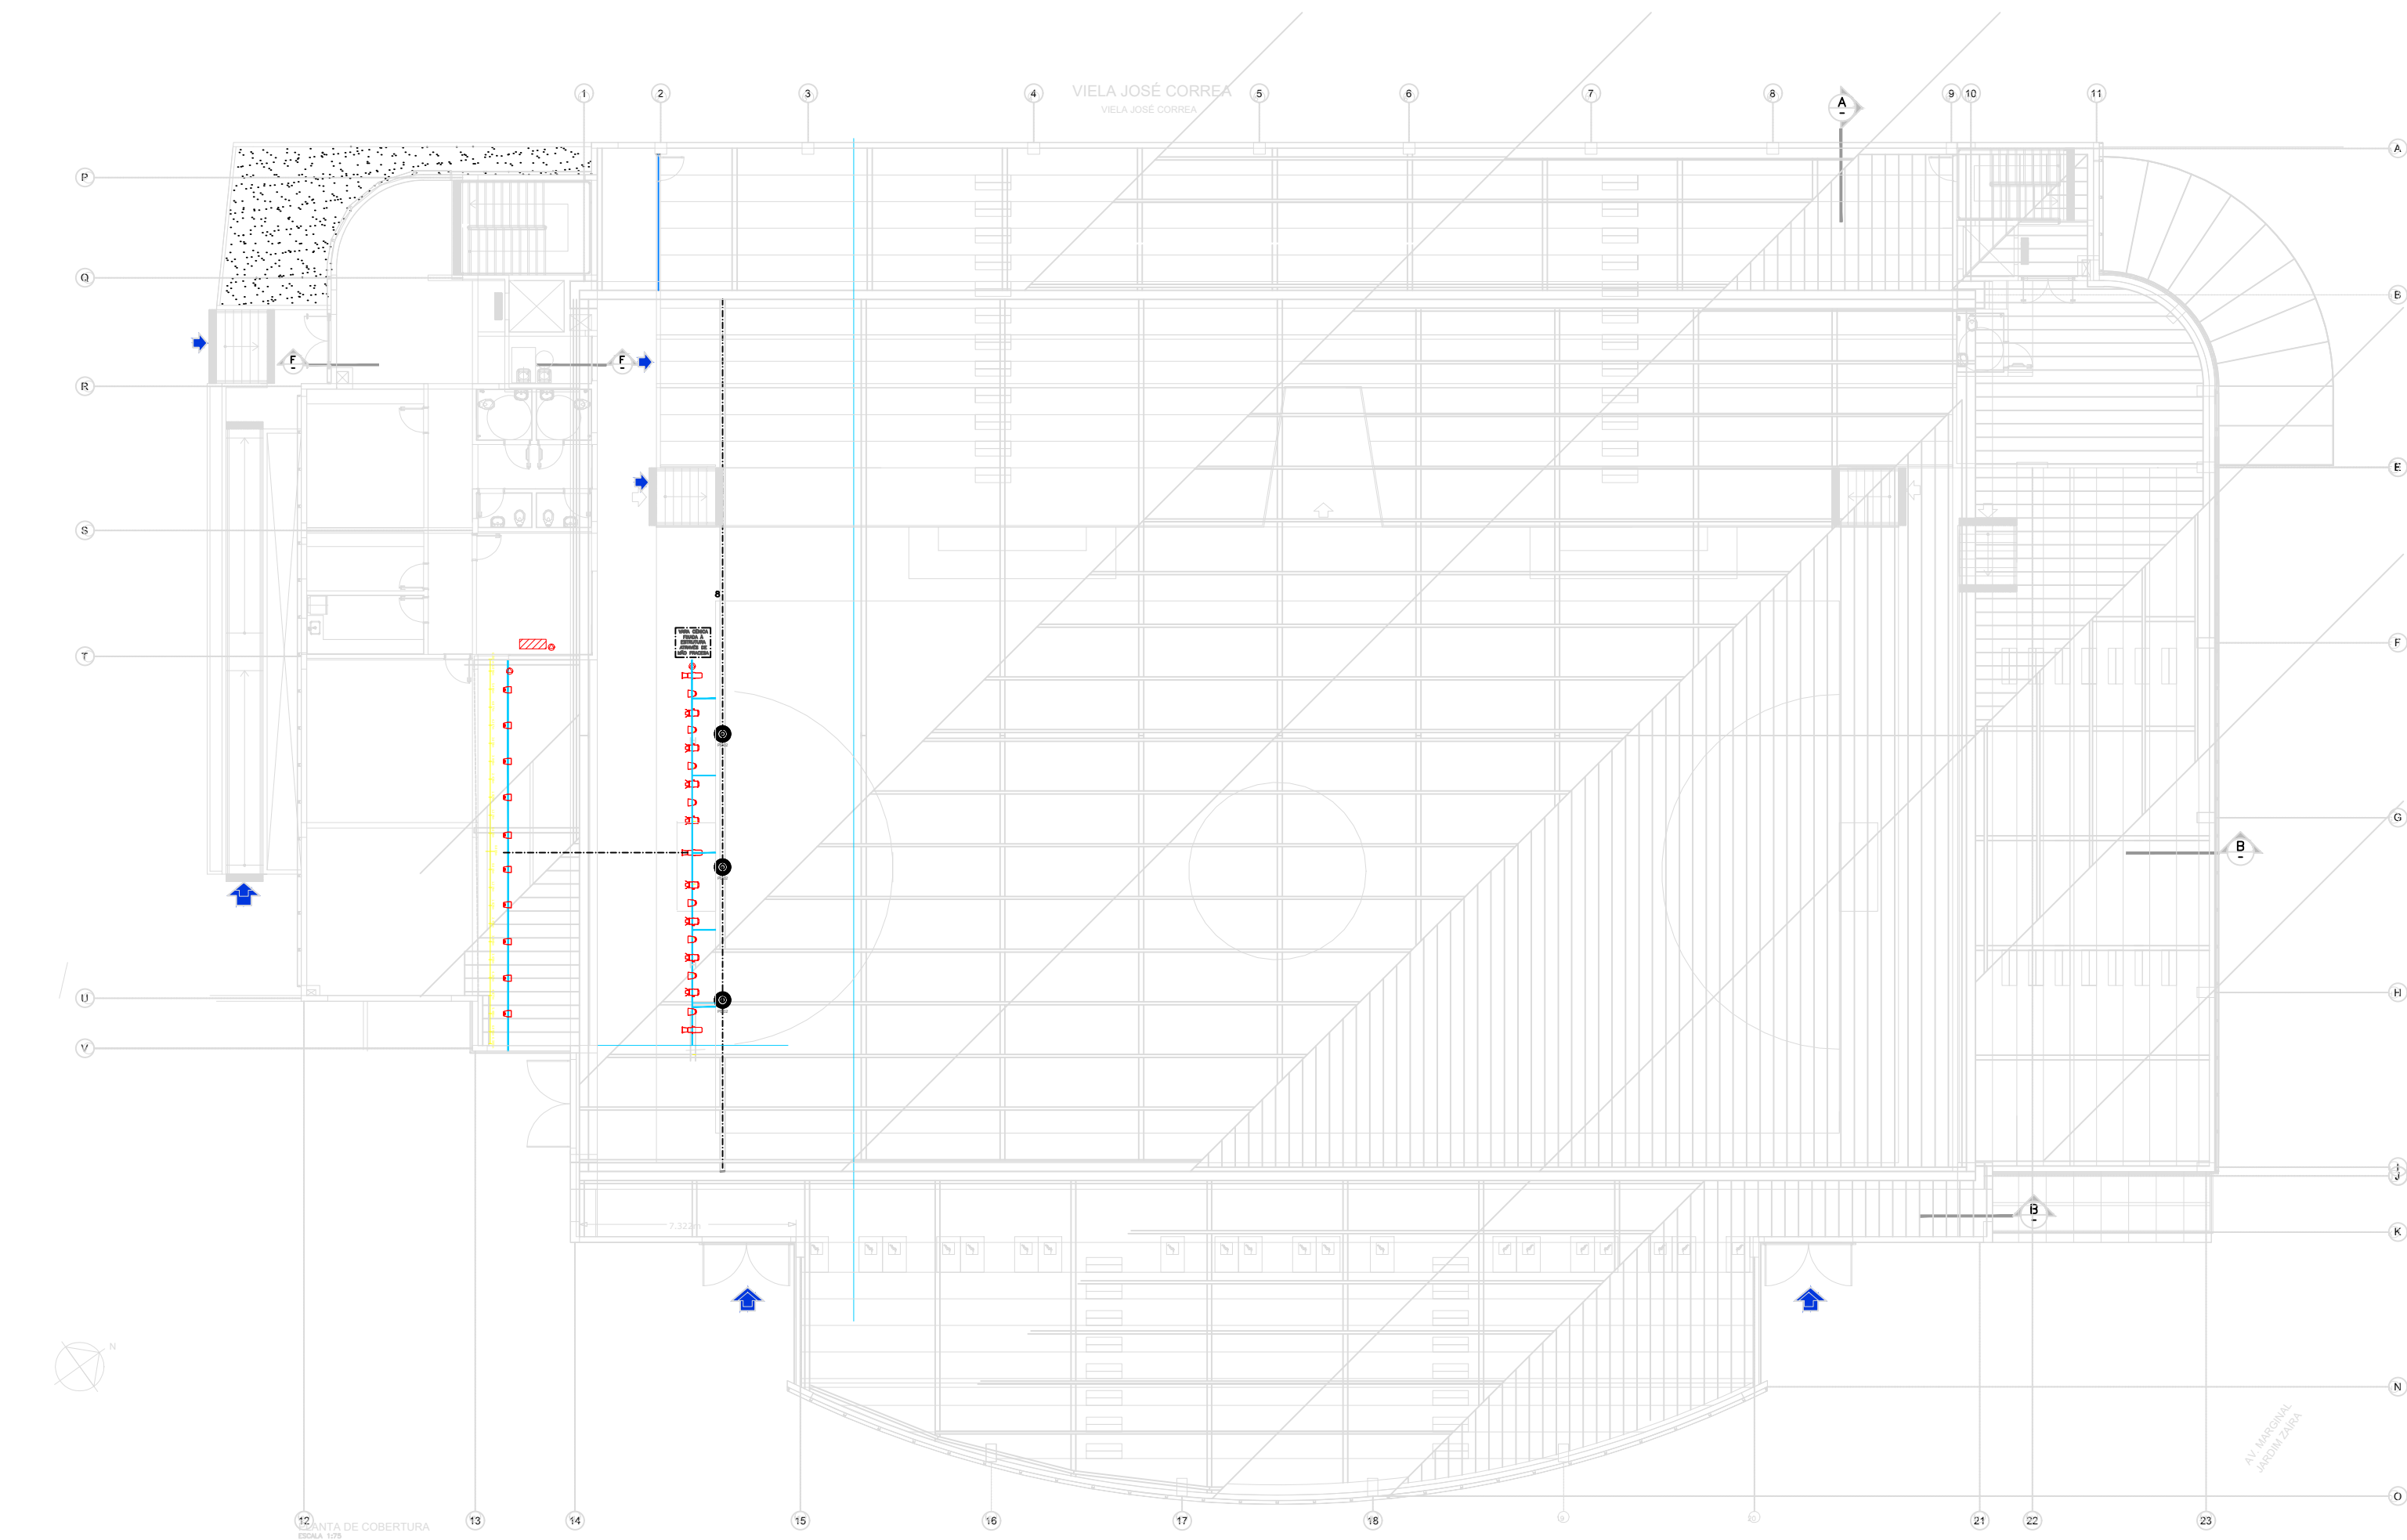


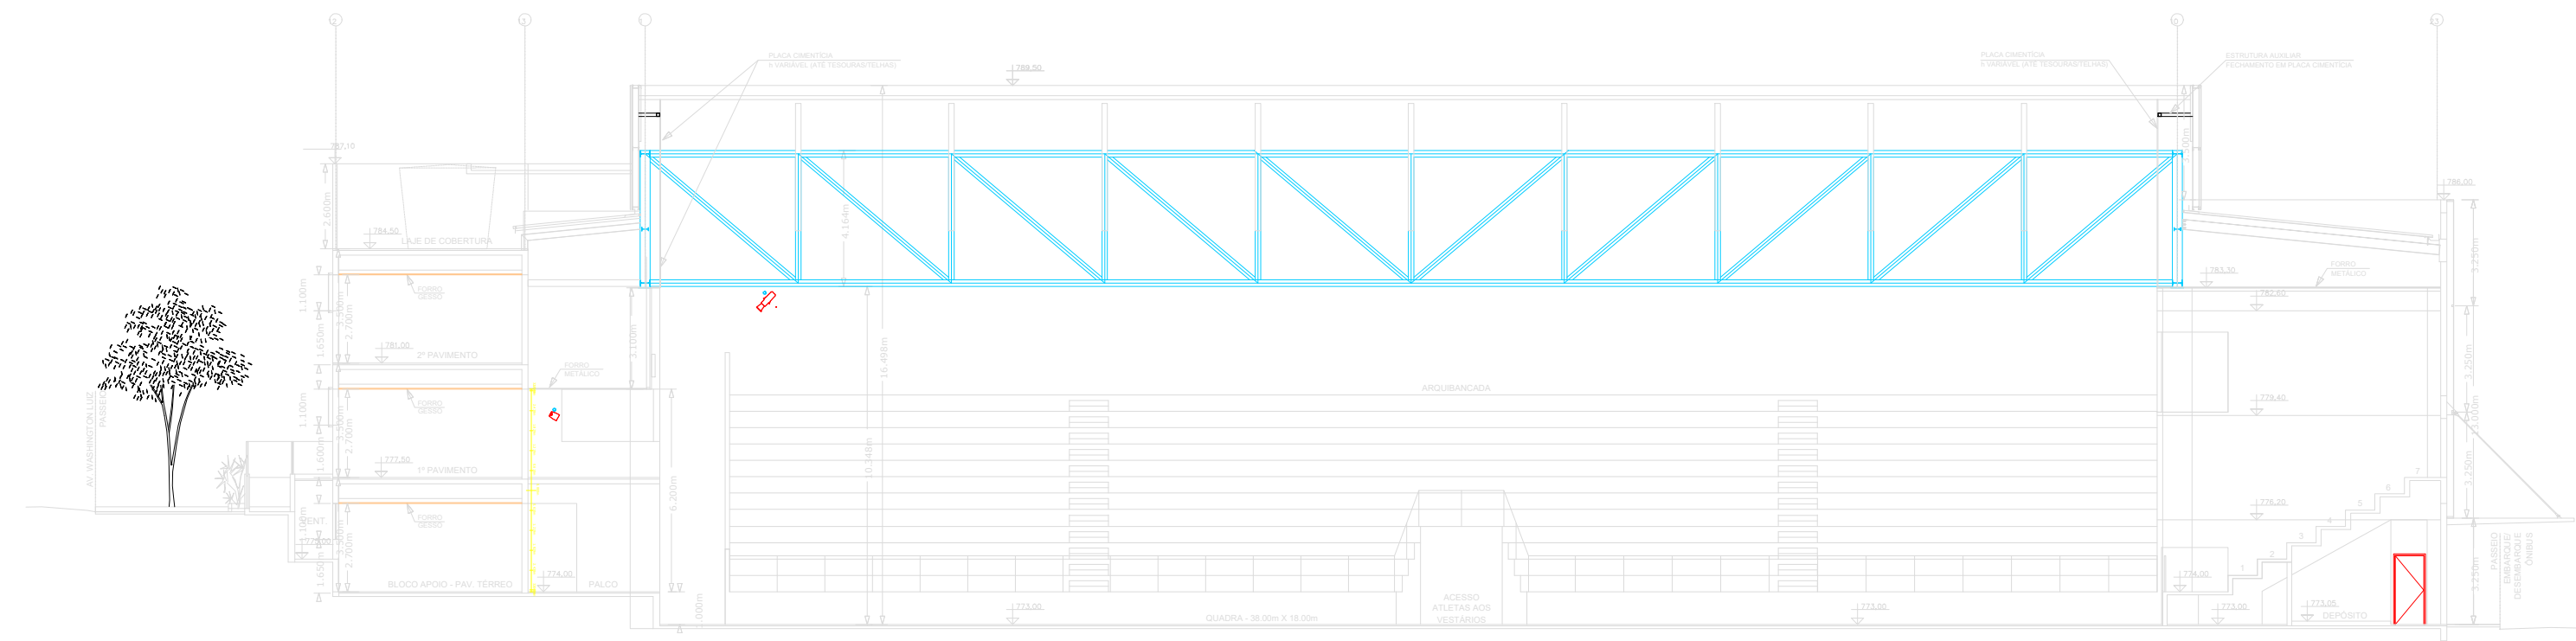


LEGENDA					
Código	Qtde	Pot (W)	Descrição	Controle	Tcc (ok)
MINI ELPISO	03	150	PROJETOR LED ELIPSOIDAL 15° A 30° MODELO STARLIGHT CÔD 1337	DMX	RGBW
SPOT 54X3	06	54X3W	PROJETOR LED 53X3W RGBW 25° MODELO STARLIGHT CÔD 1148	DMX	RGBW
SPOT 7X25	08	7X25W	PROJETOR LED 7X25 40° MODELO STARLIGHT CÔD 1112	DMX	RGBW
SPOT FRESNEL	08	150W	PROJETOR LED FRESNEL 150W 15° A 50° MODELO STARLIGHT CÔD 1179	DMX	RGBW
DMX WIRELESS	03	3W	DMX RECEPTOR TRANSMISSOR MODELO STARLIGHT CÔD 0940	-	-
MESA DMX	01	10W	CONSOLE SMART CONTROL STARLIGHT CÔD CSC1000	-	-

AMPLIAÇÃO – ESC  
1:75

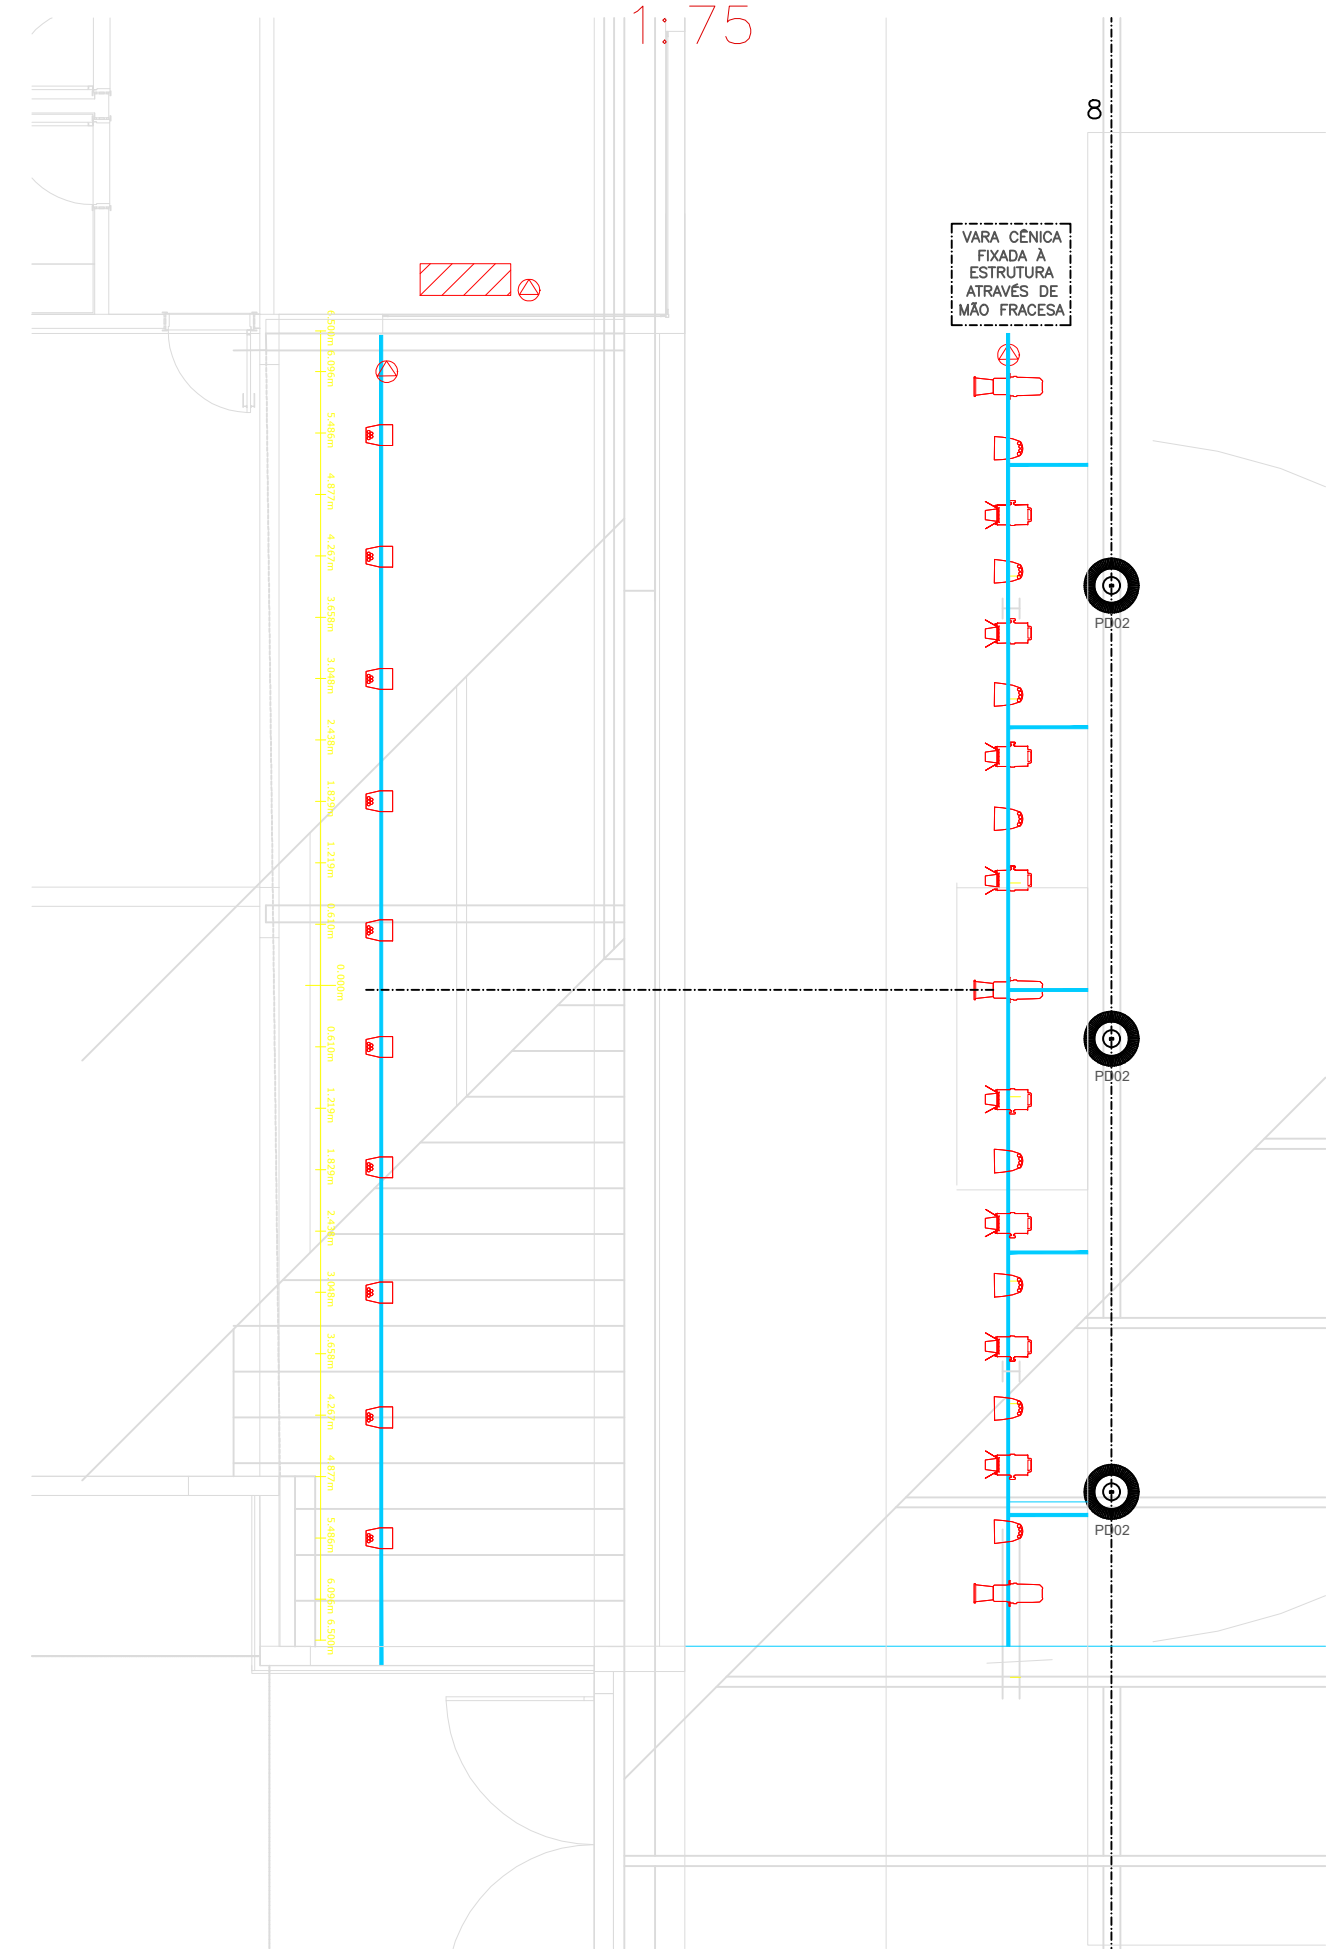

IMPORTÂNCIA DOS FOCOS VARIÁVEIS PARA A MONTAGEM DA CENA

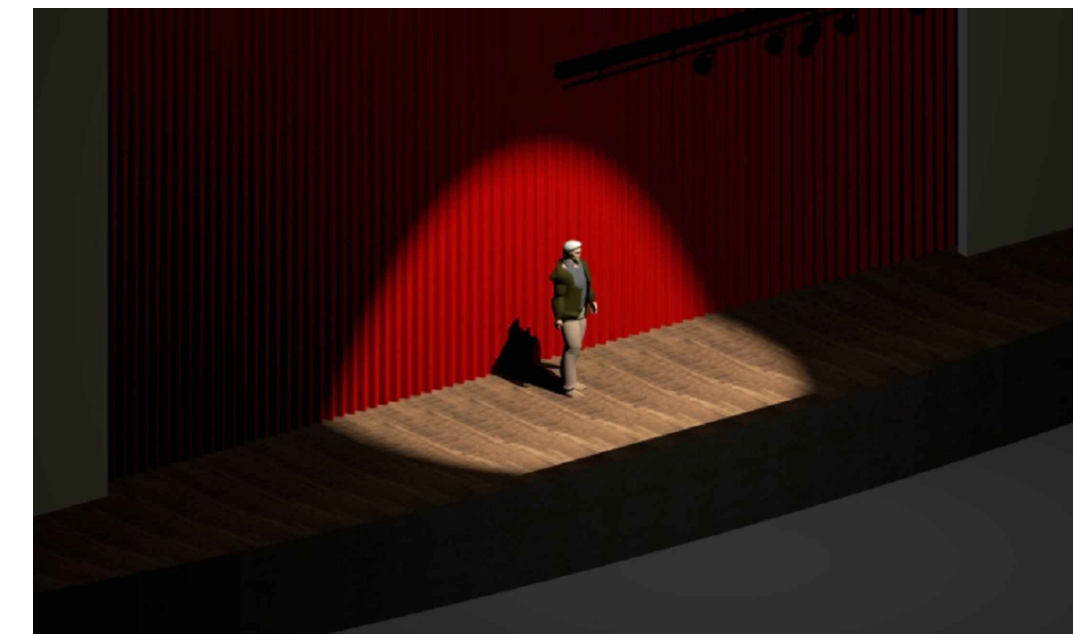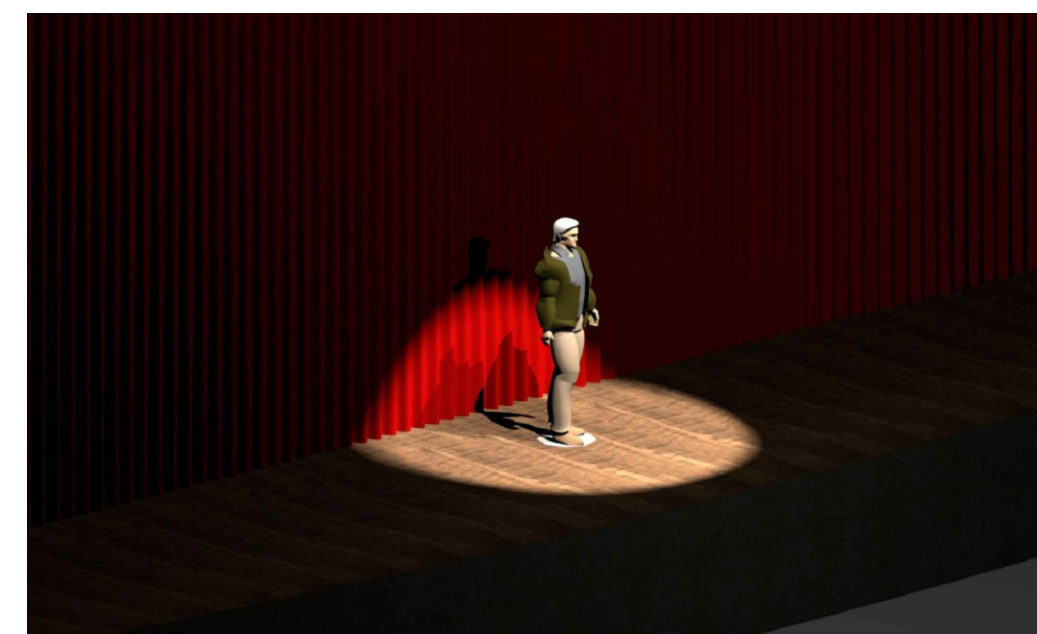



<b>gpo</b>		<b>PREFEITURA DO MUNICÍPIO DE MAUÁ</b> SECRETARIA DE OBRAS	
DESENHO: DE-MAU01-GPZ-LUM-002	ESCALA: 1:200	OBJETO: PROJETO GINÁSIO POLIESPORTIVO JARDIM ZAÍRA	OPERAÇÃO: MAU01
DESENVOLVIMENTO: Engº Plínio Godoy		TRABALHO: LUM	
DESENHO: Engº Plínio Godoy		ASSUNTO: PROJETO DE LUMINOTECNIA ILUMINAÇÃO CENOGRAFICA	DES.Nº: 002
RESP. TÉCNICO: ENGº GABRIEL FERIANCIC	ART Nº: 28027230220921154	ASSINATURA:	REVISÃO:
CREA: 5061524119-SP		APROVADO POR:	DATA: 05/05/23
ASSINATURA:	Assinado de forma digital por GABRIEL FERIANCIC/277967283 Dados: 2023.06.29 21:33:55 -03'00'		00



**LEGENDA**

Código	Qtde	Pot (W)	Descrição	Controle	Tcc (oK)
PL01	09	2300W	PERFIL LINEAR INSTALAÇÃO SOB TETO L=2,00M FL=203690M	ON/OFF	2,700K
PSK1	10	30W	PROJETOR LED USO EXTERNO, FL=2850LM	ON/OFF	2,700K
ES01	31	40W	EMBITIDO SOLO LED, NICHOS PVC C/ DRENO, DIFUSOR ACR ANTI UV, E=6MM	ON/OFF	2,700K
PMF1	6	40W	POSTE C 4 PROJ LED MONTADO EM POSTE CONF. ESP, FCM 60°, FL=2013LM	ON/OFF	2,700K
PRS1	62	20W	PROJETOR LINEAR MONTADO EM BRAÇO L=280M F FIXAÇÃO PARALELA, 13°x33°	ON/OFF	2,700K

**SIMULAÇÕES - VISTAS**

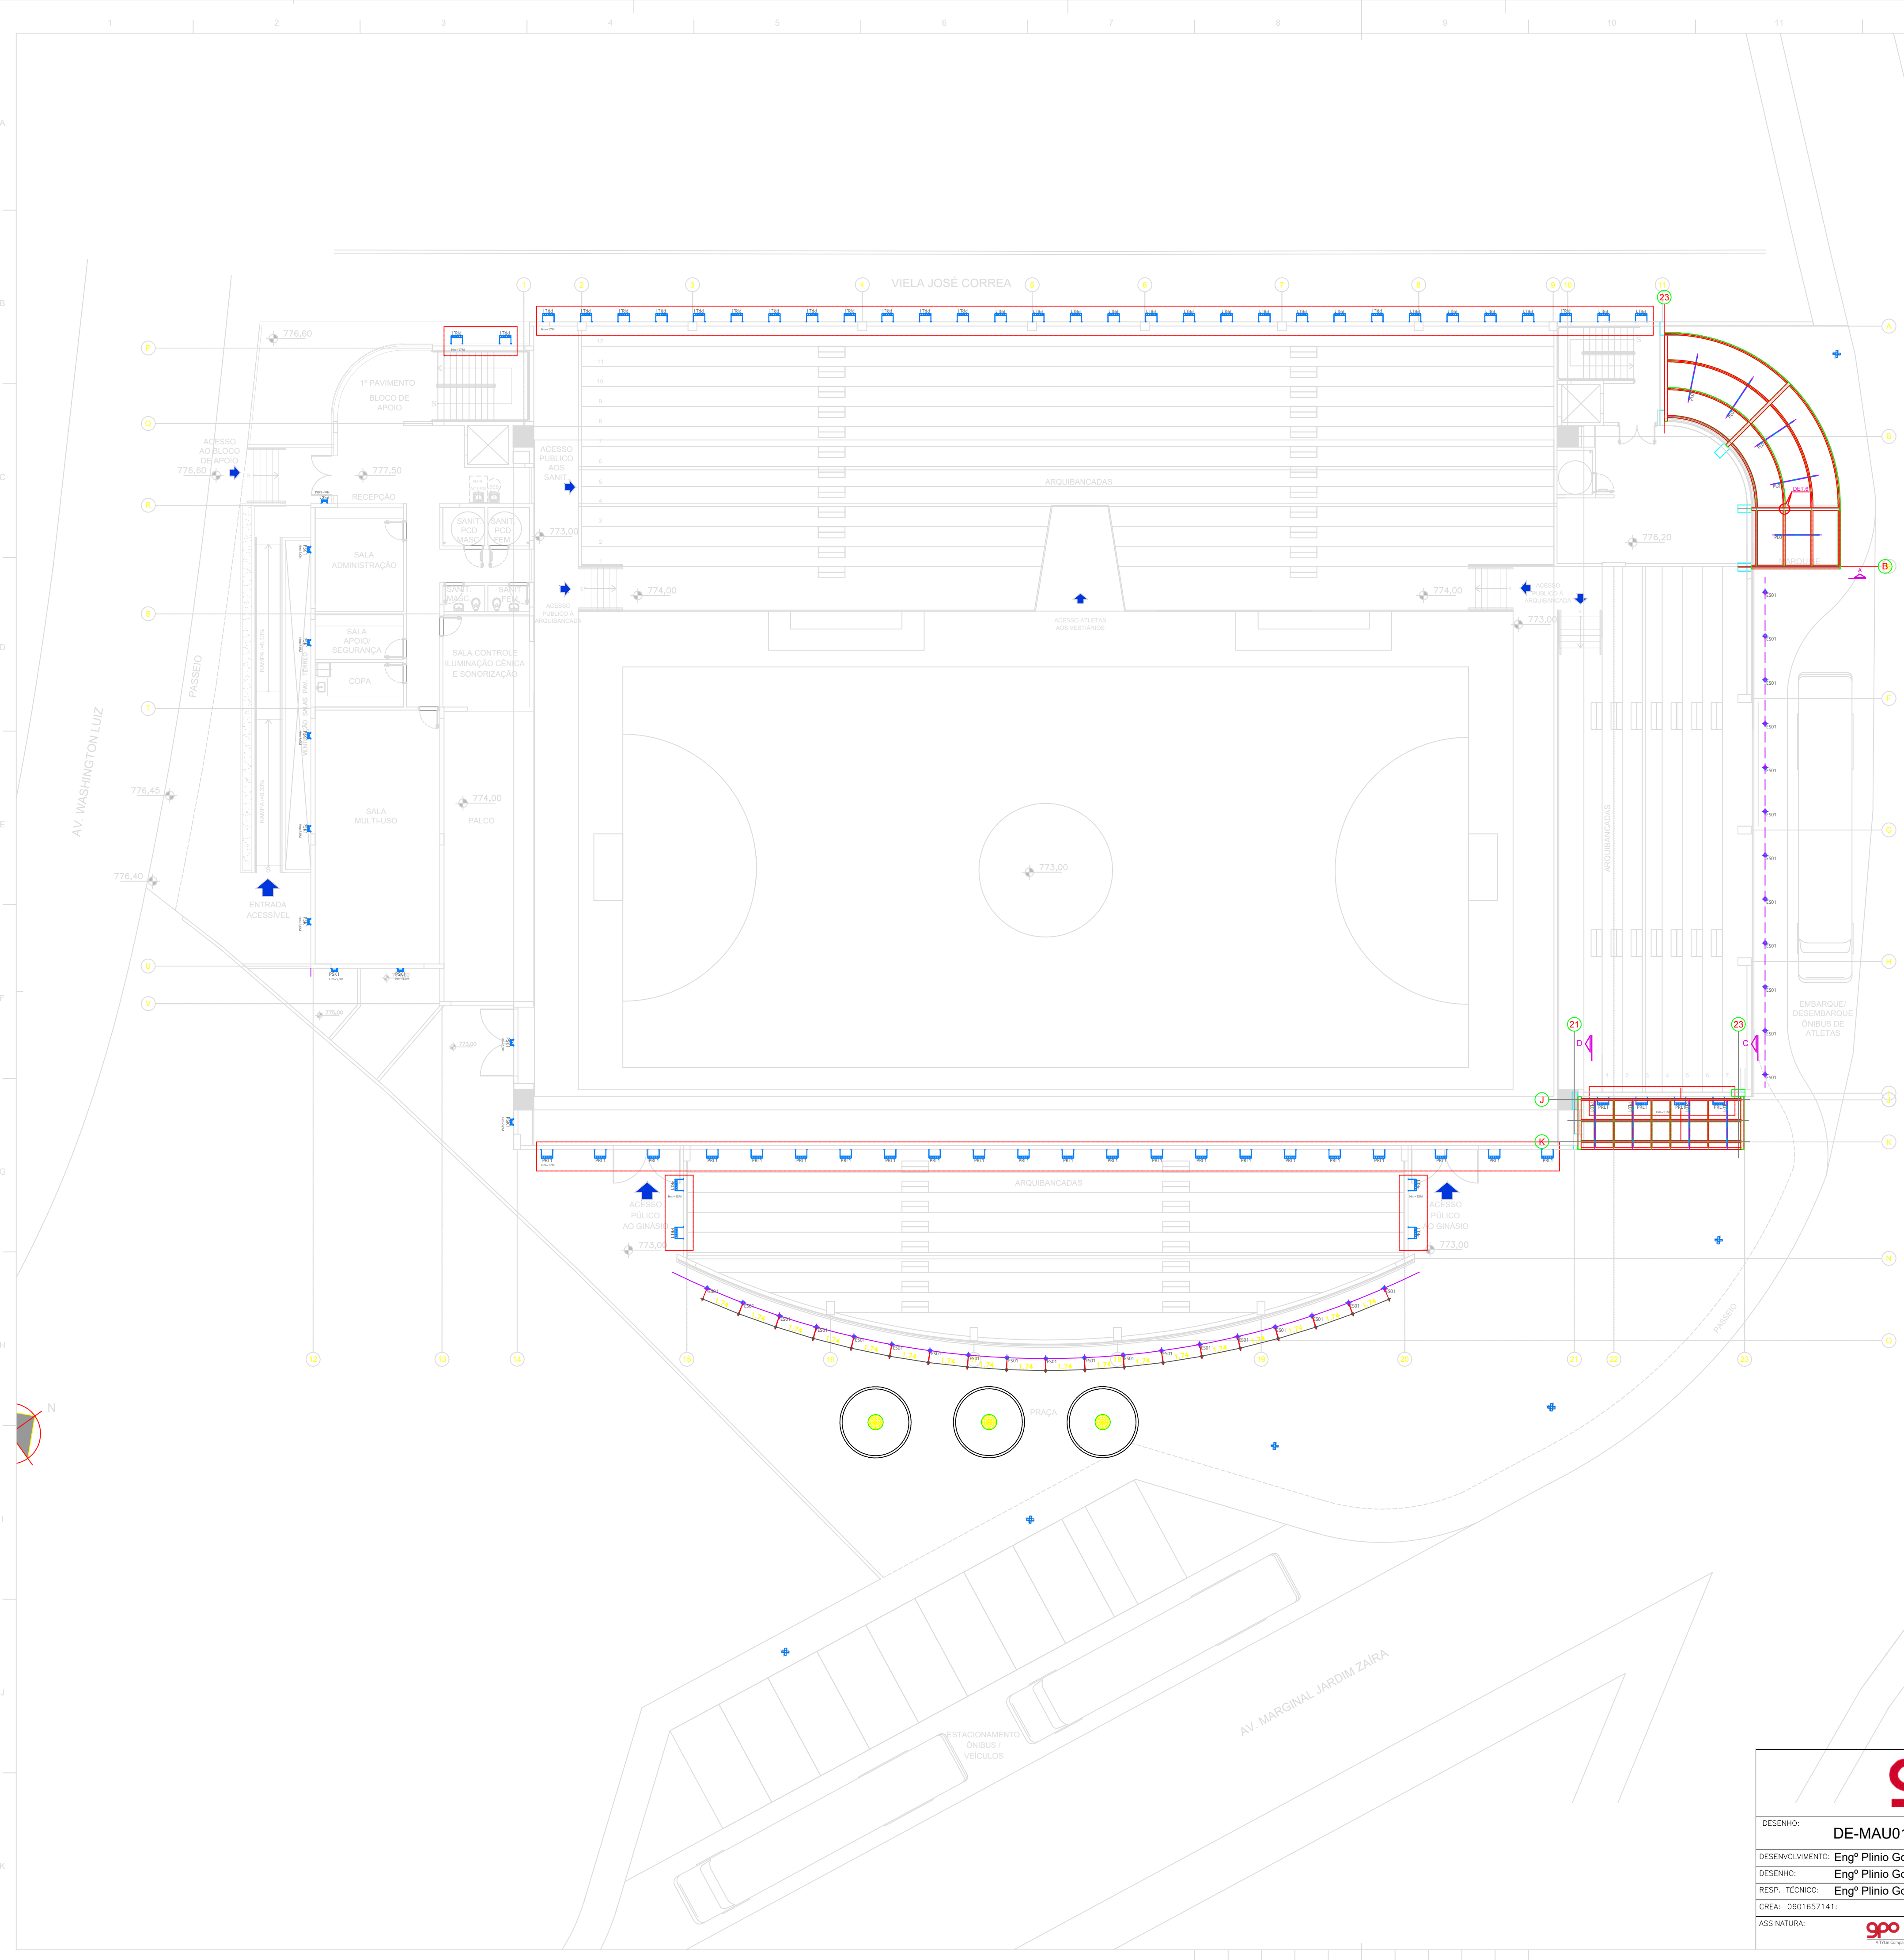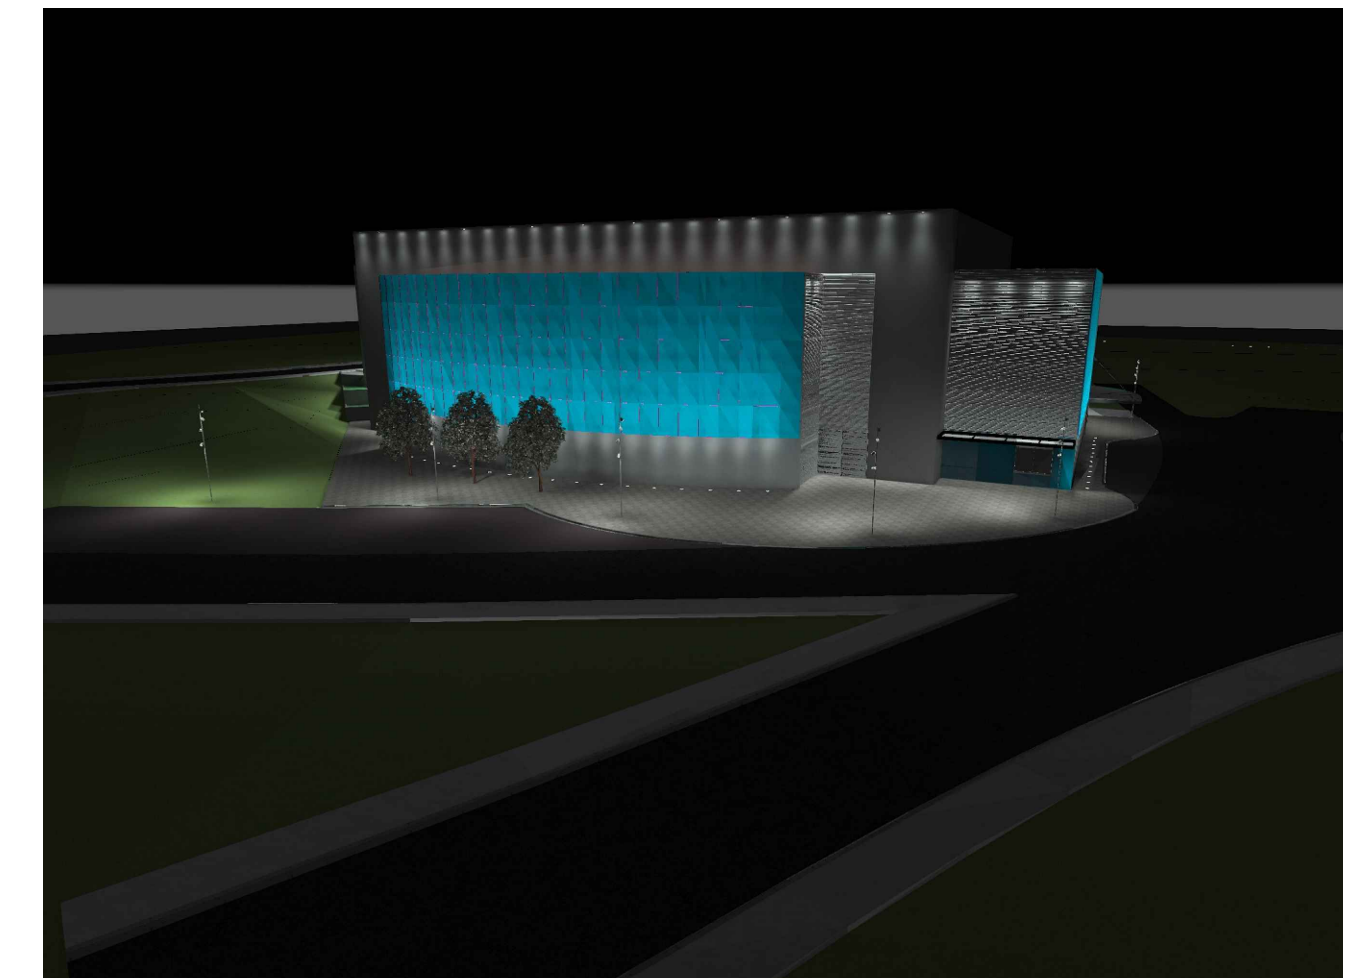

<b>gpo</b>		<b>PREFEITURA DO MUNICÍPIO DE MAUÁ</b> SECRETARIA DE OBRAS	
DESENHO: DE-MAU01-GPZ-LUM-003	ESCALA: 1:150	OBJETO: PROJETO GINÁSIO POLIESPORTIVO JARDIM ZAIRA	OPERAÇÃO: MAU01
DESENVOLVIMENTO: Engº Plínio Godoy		TRABALHO: LUM	
DESENHO: Engº Plínio Godoy		DES.AV.: 003	
RESP. TÉCNICO: Engº Plínio Godoy		ASSUNTO: PROJETO DE LUMINOTECNIA ILUMINAÇÃO EXTERNA E FACHADAS	
CREA: D601657141	ART N°: 28027230230762385	ASSINATURA:	APROVADO POR:
Assinado de forma digital por GABRIEL FERREZ C/277907864 Data: 2023.06.29 21:34:45 -03'00'		ASSINATURA:	DATA: 18/05/23
			REVISÃO: 01