

NOTAS:



PRAÇA ELZIRO TOZZATO - ATUAL

Escala 1:1000

INFORMAÇÕES:


ENDEREÇO: Rua Lourival de Almeida
 COORDENADAS: 355673.82 m E ; 7380832.77 m S
 355889.53 m E ; 7380544.84 m S
 ÁREA TOTAL: 10000m²
 PERÍMETRO: 810m

LEGENDA:

- LIMITE DA PRAÇA
- CALÇADA DA PRAÇA
- CANTEIROS/JARDINS
- EQUIPAMENTOS
- ESTRUTURA EXISTENTE
- SINALIZAÇÃO
- PISTA DE CAMINHADA
- TOPOGRAFIA
- POSTE DE ILUMINAÇÃO
- ◆ CONJUNTO DE MESA E 4 CADEIRAS
- ÁRVORE
- ACESSIBILIDADE
- OUTDOOR

Nº	DATA	REVISÃO	EXECUTADO POR
0	OUT/21	EMIÇÃO INICIAL	

 PREFEITURA MUNICIPAL DE MAUÁ - Secretaria de Obras - DIVISÃO TÉCNICA DE PROJETOS E FISCALIZAÇÃO DE OBRAS			
PROJETO	REVITALIZAÇÃO DA PRAÇA ELZIRO TOZZATO	PRANCHA	01
LOCAL	RUA LOURIVAL DE ALMEIDA	ESCALA	IND.
		REVISÃO	0
RESPONSÁVEL TÉCNICO	MARCO AURELIO PIRINELLI DA SILVA	FASE DO PROJETO	Projeto Básico
CREA Nº	5062313361	DATA	20/10/21

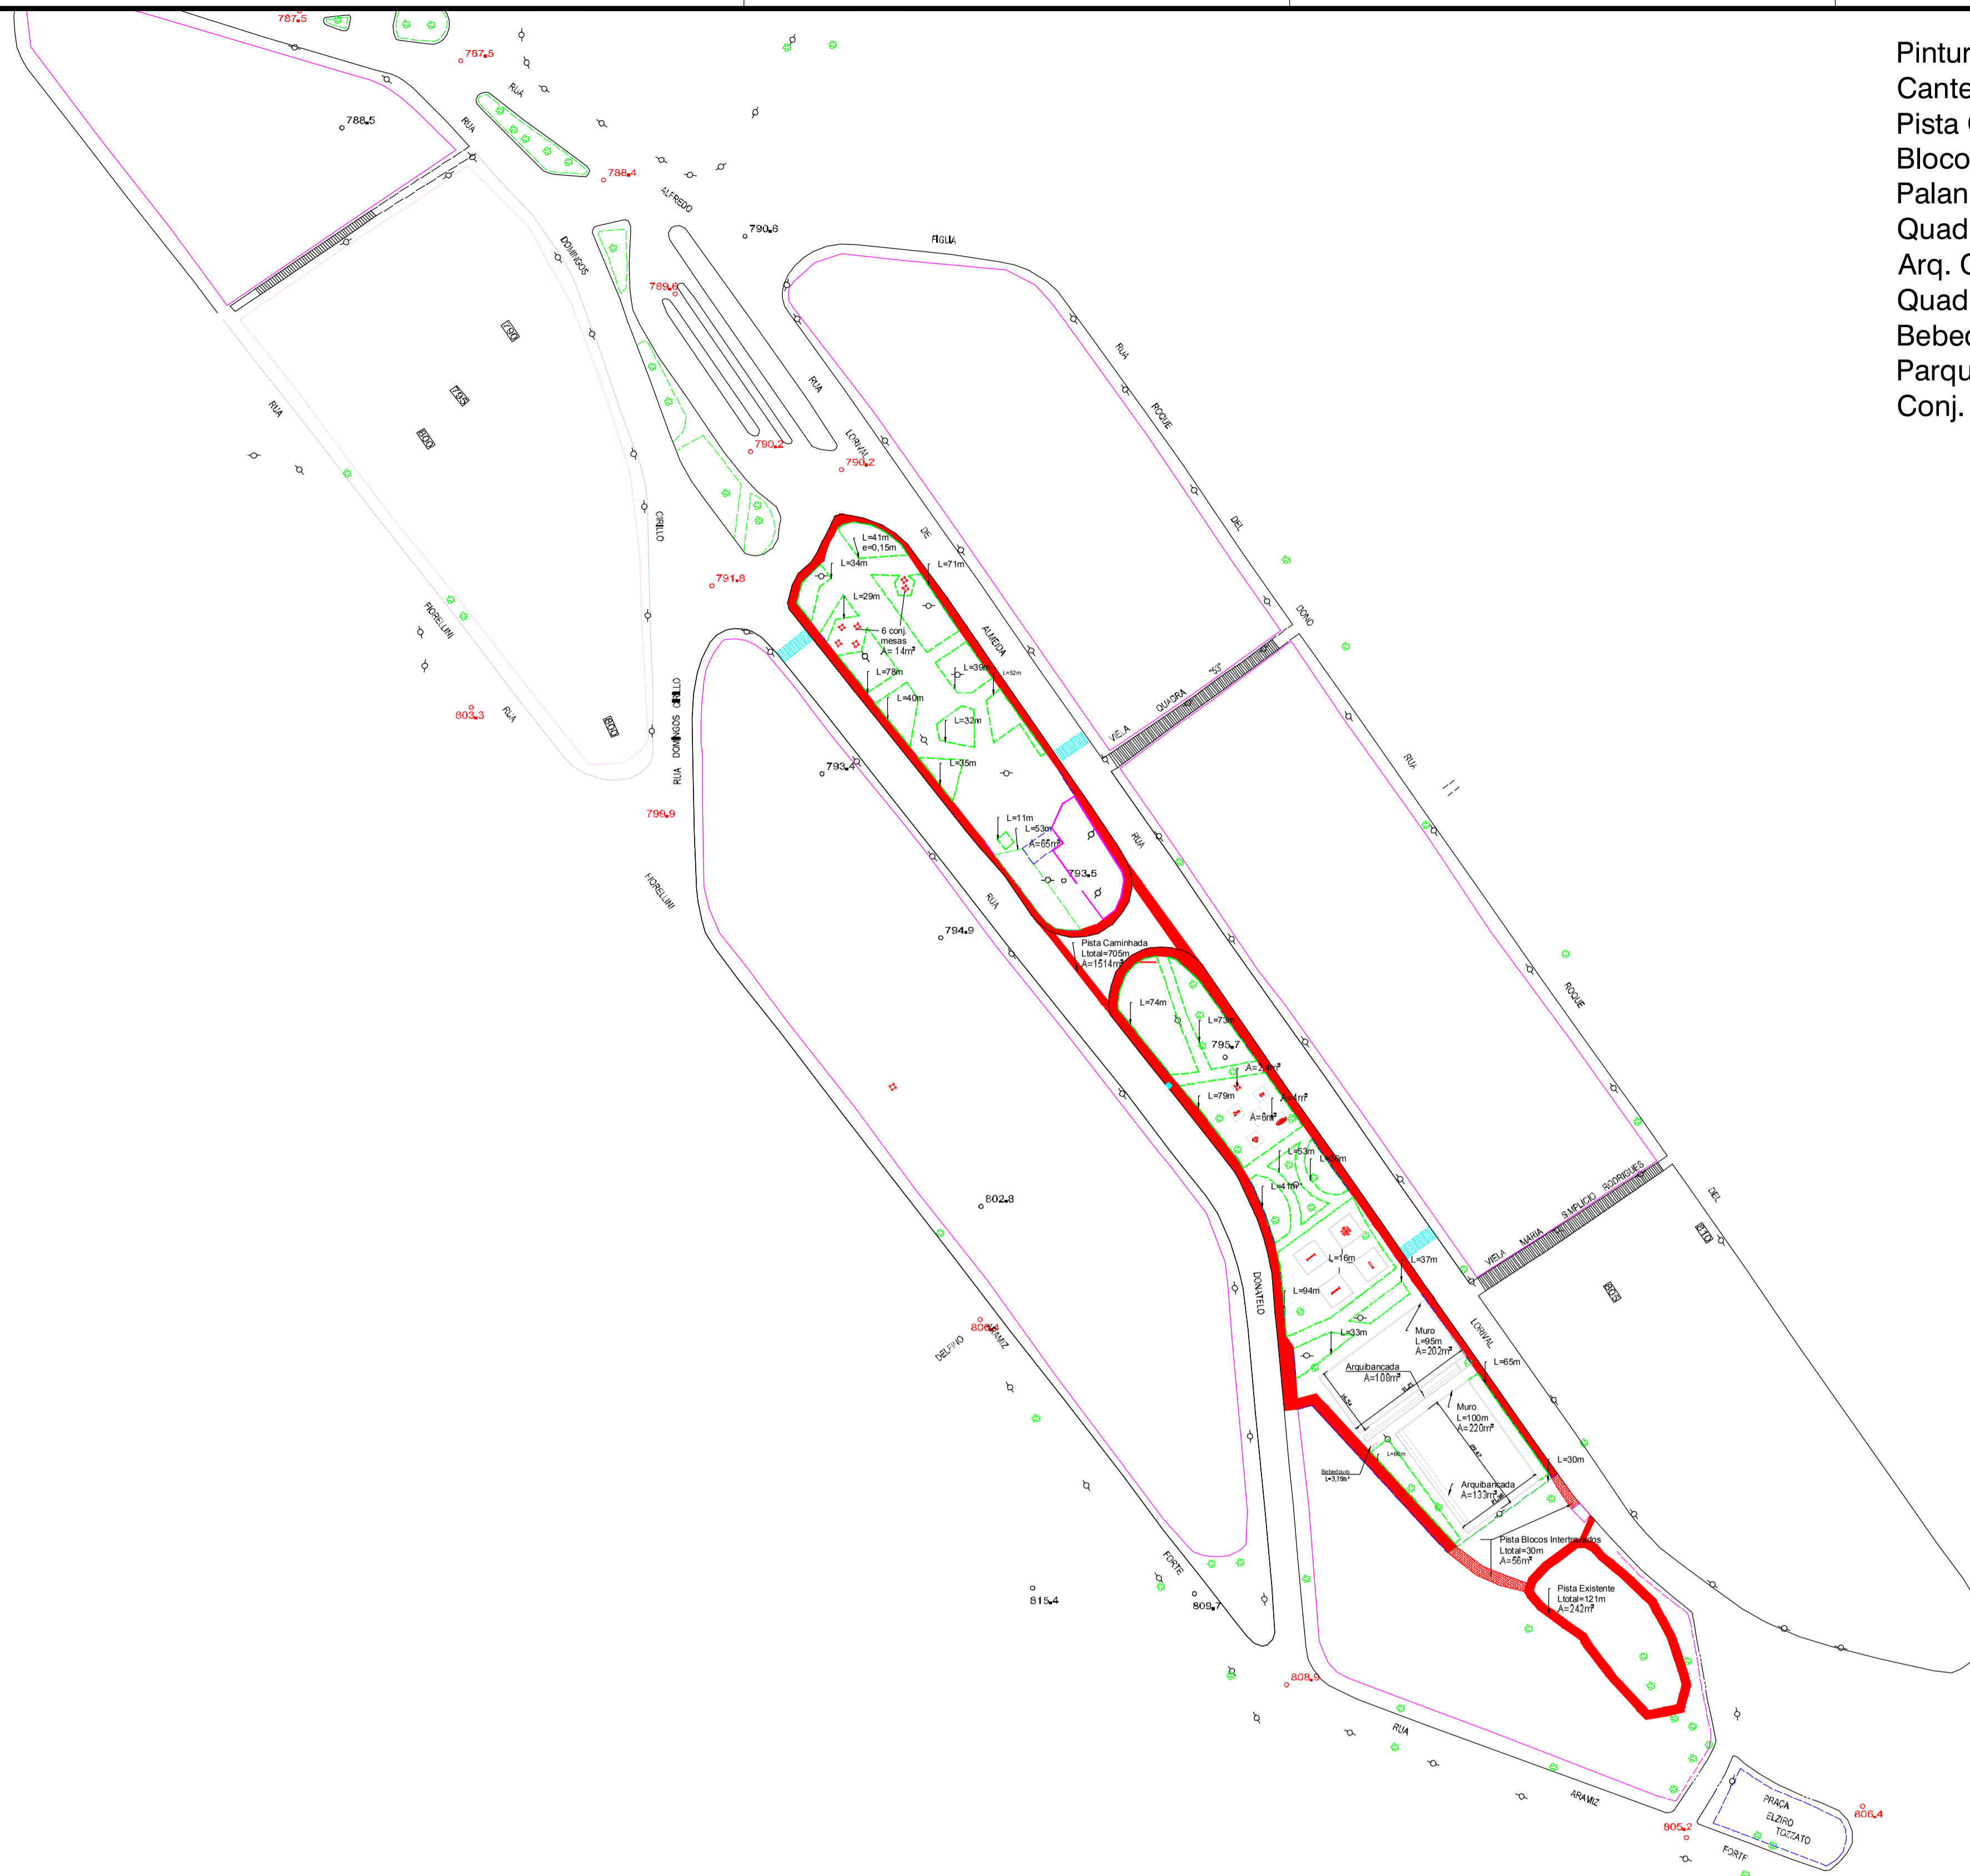

	M linear	Área
Pintura	1195	538,0
Canteiros	704	1513,9
Pista Caminhada	29	55,9
Bloco Intertravado	8,5x4,5	64,3
Palanque	94	207,0
Quadra Areia	31	119,1
Arq. Quadra Areia	100	220,0
Bebedouro	0,9x0,5	3,8
Parquinho	4x4	28,8
Conj. Mesa/banco	Ø1m/0,35m	24,0

NOTAS:

- PISTA DE CAMINHADA: PINTURA DE PISO COM TINTA ACRÍLICA - 2 DEMÃOS
- ESPAÇO PET - ALAMBRADO: PINTURA COM TINTA ALQUÍDICA DE ACABAMENTO (ESMALTE SINTÉTICO BRILHANTE) PARA OS PERFIS METÁLICOS E GRADEAMENTO - 2 DEMÃOS
- ESPAÇO PET - MURETA: PINTURA COM TINTA TEXTURIZADA ACRÍLICA - 2 CORES - 2 DEMÃOS
- CANTEIROS, MURETAS, ARQUIBANCADAS, ESTRUTURAS: PINTURA COM TINTA ACRÍLICA - 2 DEMÃOS
- QUADRAS - ALAMBRADOS: PINTURA COM TINTA ALQUÍDICA DE ACABAMENTO (ESMALTE SINTÉTICO BRILHANTE) PARA OS PERFIS METÁLICOS E GRADEAMENTO - 2 DEMÃOS
- A PINTURA DA SINALIZAÇÃO SERÁ EXECUTADA POR SECRETARIA COMPETENTE DO MUNICÍPIO DE MAUÁ

PRAÇA ELZIRO TOZZATO - PINTURA
Escala 1:1000

INFORMAÇÕES:

ENDEREÇO: Rua Lourival de Almeida
 COORDENADAS: 355673.82 m E ; 7380832.77 m S
 355889.53 m E ; 7380544.84 m S
 ÁREA TOTAL: 10000m²
 PERÍMETRO: 810m



LEGENDA:

- LIMITE DA PRAÇA
- CALÇADA DA PRAÇA
- CANTEIROS/JARDINS
- EQUIPAMENTOS
- ESTRUTURA EXISTENTE
- SINALIZAÇÃO
- PISTA DE CAMINHADA
- TOPOGRAFIA
- ⊕ POSTE DE ILUMINAÇÃO
- ⊕ CONJUNTO DE MESA E 4 CADEIRAS
- ⊕ ÁRVORE
- ACESSIBILIDADE
- OUTDOOR

Nº	DATA	REVISÃO	EXECUTADO POR
0	OUT/21	EMIÇÃO INICIAL	

PREFEITURA MUNICIPAL DE MAUÁ
 - Secretaria de Obras -
 DIVISÃO TÉCNICA DE PROJETOS E FISCALIZAÇÃO DE OBRAS

PROJETO	REVITALIZAÇÃO DA PRAÇA ELZIRO TOZZATO	PRANCHA	02
LOCAL	Pintura	ESCALA	IND.
	RUA LOURIVAL DE ALMEIDA	REVISÃO	0
RESPONSÁVEL TÉCNICO	MARCO AURELIO PINELLI DA SILVA	FASE DO PROJETO	Projeto Básico
CREA Nº:	5062313361	DATA	20/10/21

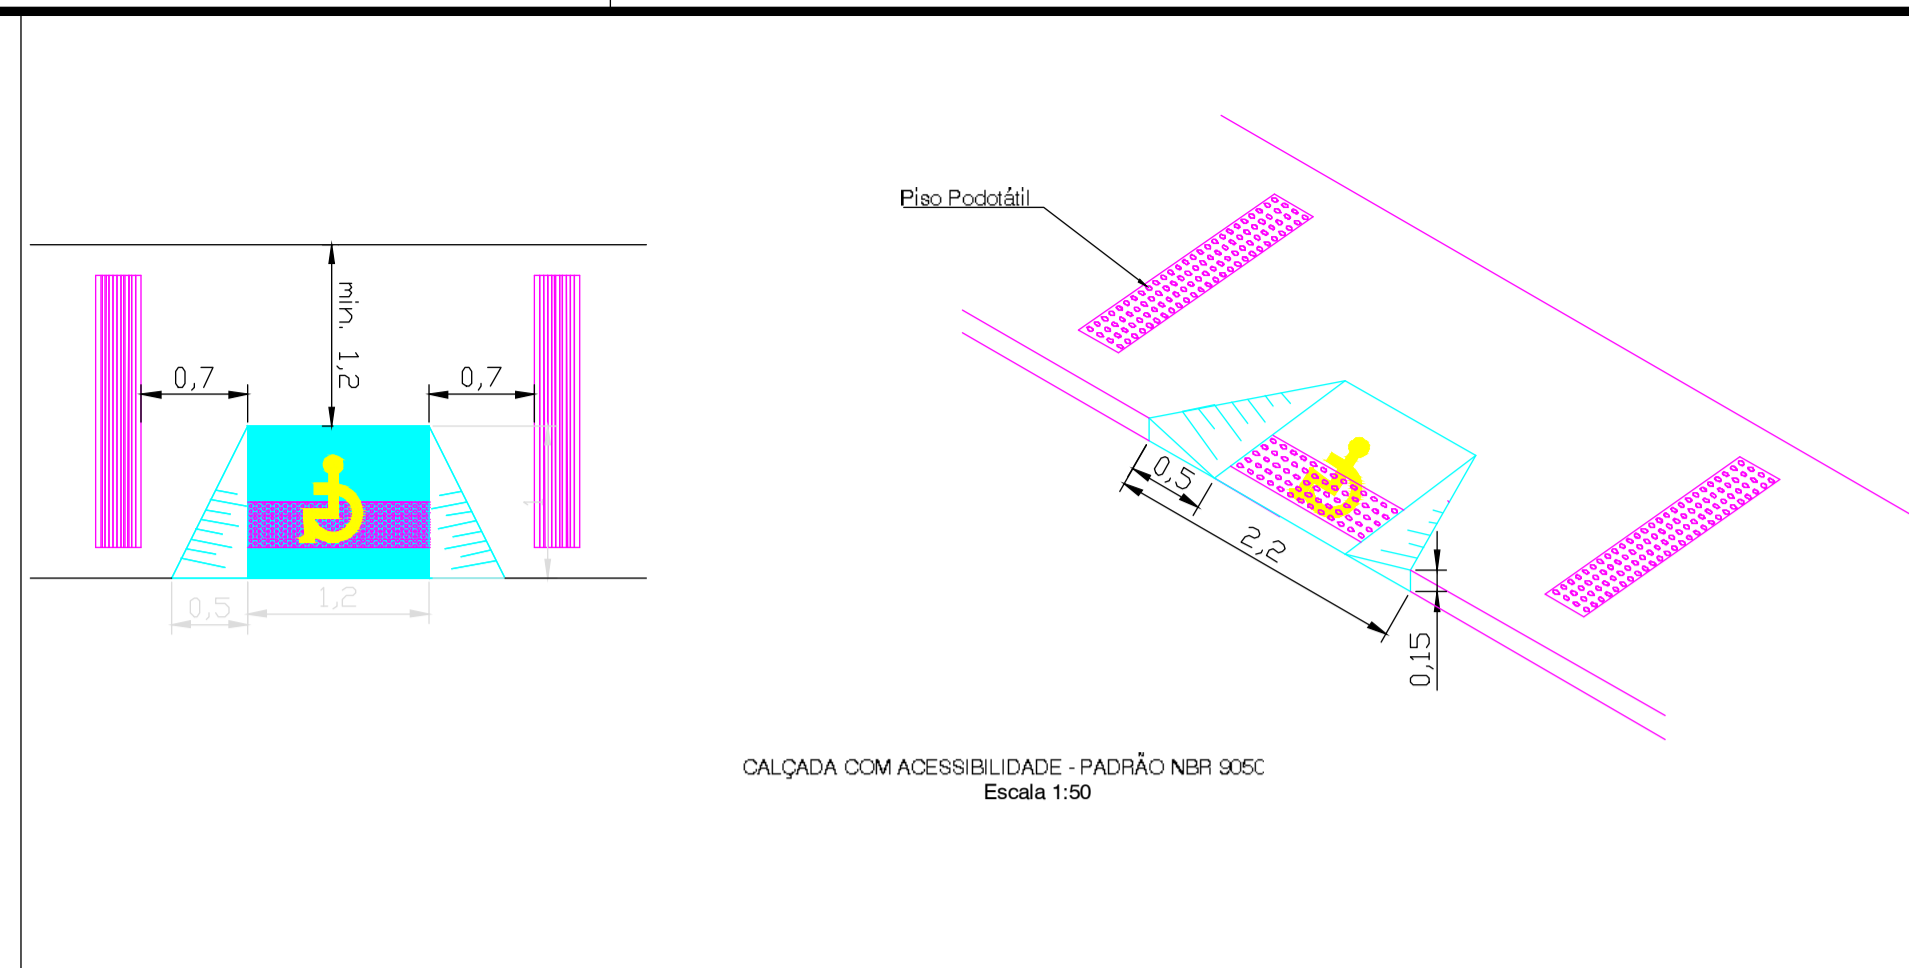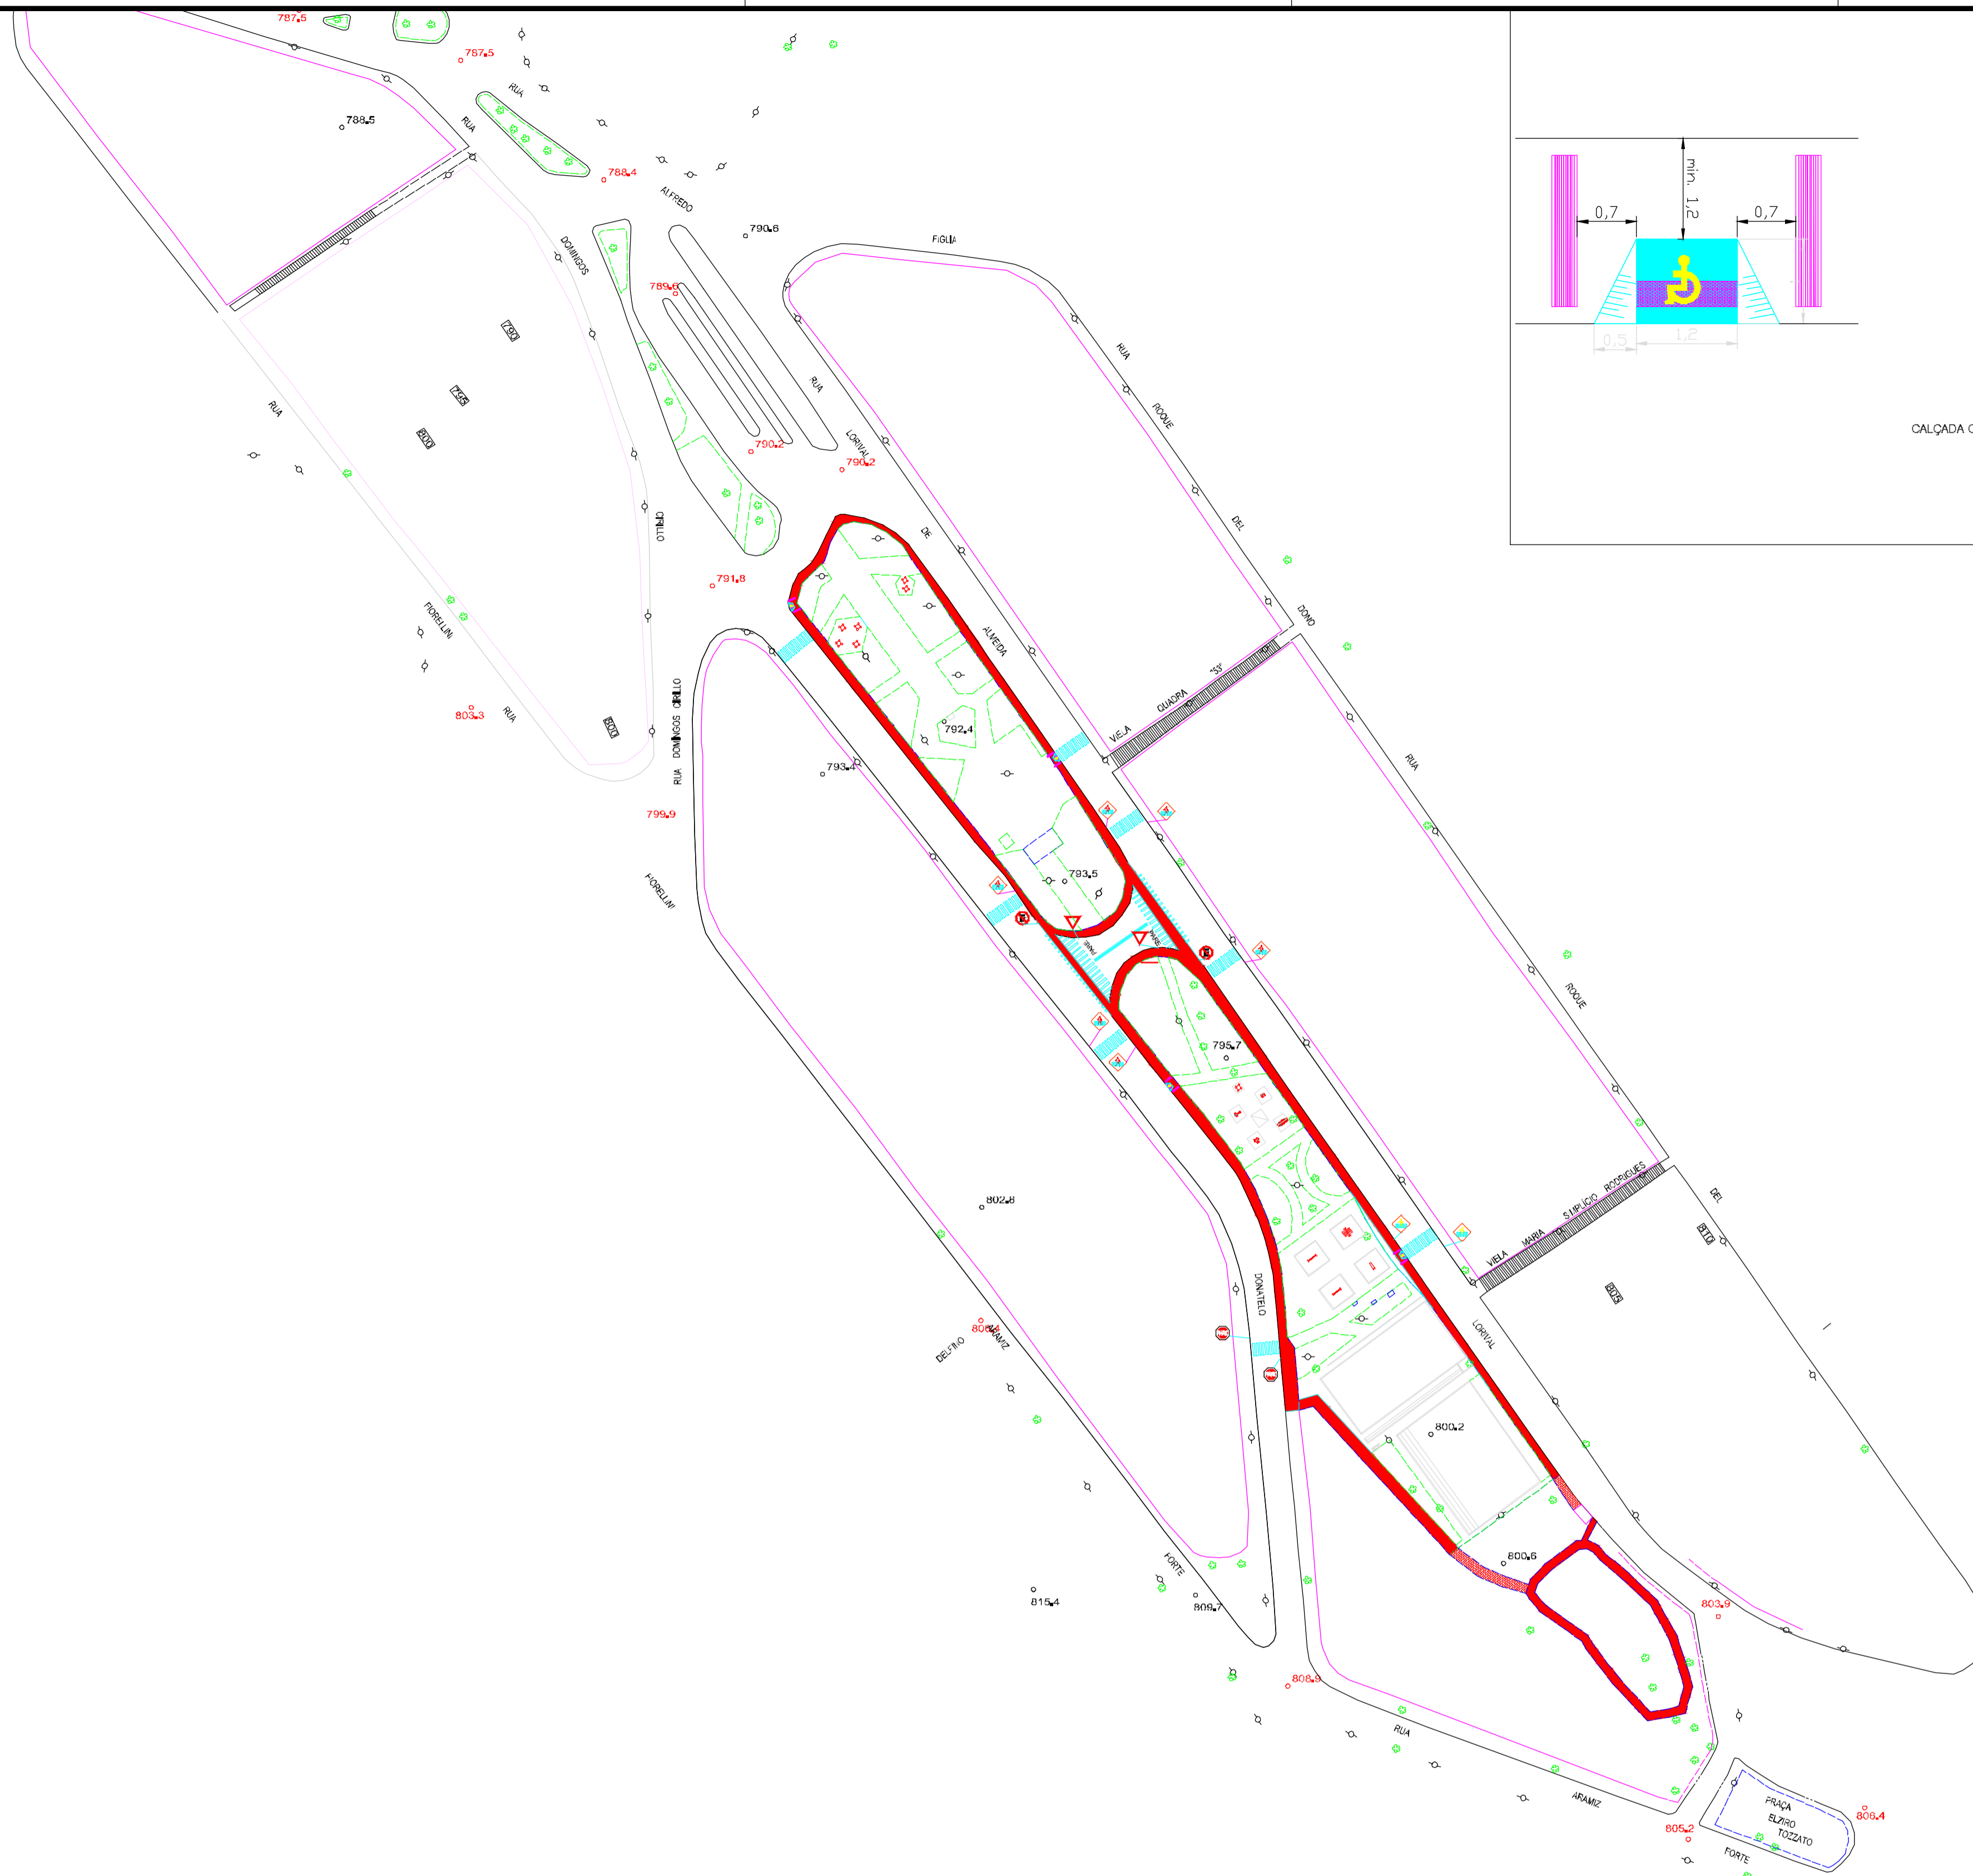

NOTAS:
 - A PINTURA, BEM COMO A INSTALAÇÃO DE TODA SINALIZAÇÃO VERTICAL E HORIZONTAL SERÁ EXECUTADA POR SECRETARIA COMPETENTE DO MUNICÍPIO DE MAUÁ

PRAÇA ELZIRO TOZZATO - SINALIZAÇÃO
 Escala 1:1000



INFORMAÇÕES:
 ENDEREÇO: Rua Louival de Almeida
 COORDENADAS: 355673.82 m E ; 7380832.77 m S
 355889.53 m E ; 7380544.84 m S
 ÁREA TOTAL: 10000m²
 PERÍMETRO: 810m

- LEGENDA:**
- LIMITE DA PRAÇA
 - CALÇADA DA PRAÇA
 - CANTEIROS/JARDINS
 - EQUIPAMENTOS
 - ESTRUTURA EXISTENTE
 - SINALIZAÇÃO
 - PISTA DE CAMINHADA
 - TOPOGRAFIA
 - ⊗ POSTE DE ILUMINAÇÃO
 - ⊕ CONJUNTO DE MESA E 4 CADEIRAS
 - ⊕ ÁRVORE
 - ACESSIBILIDADE
 - OUTDOOR



Nº	DATA	REVISÃO	EXECUTADO POR
0	OUT/21	EMIÇÃO INICIAL	

PREFEITURA MUNICIPAL DE MAUÁ
 - Secretaria de Obras -
 DIVISÃO TÉCNICA DE PROJETOS E FISCALIZAÇÃO DE OBRAS

PROJETO	REVITALIZAÇÃO DA PRAÇA ELZIRO TOZZATO	PRANCHA	03
LOCAL	Sinalização	ESCALA	IND.
	RUA LOURIVAL DE ALMEIDA	REVISÃO	0
RESPONSÁVEL TÉCNICO	CREA Nº:	FASE DO PROJETO	DATA
MARCO AURELIO PIRINELLI DA SILVA	5062313361	Projeto Básico	20/10/21

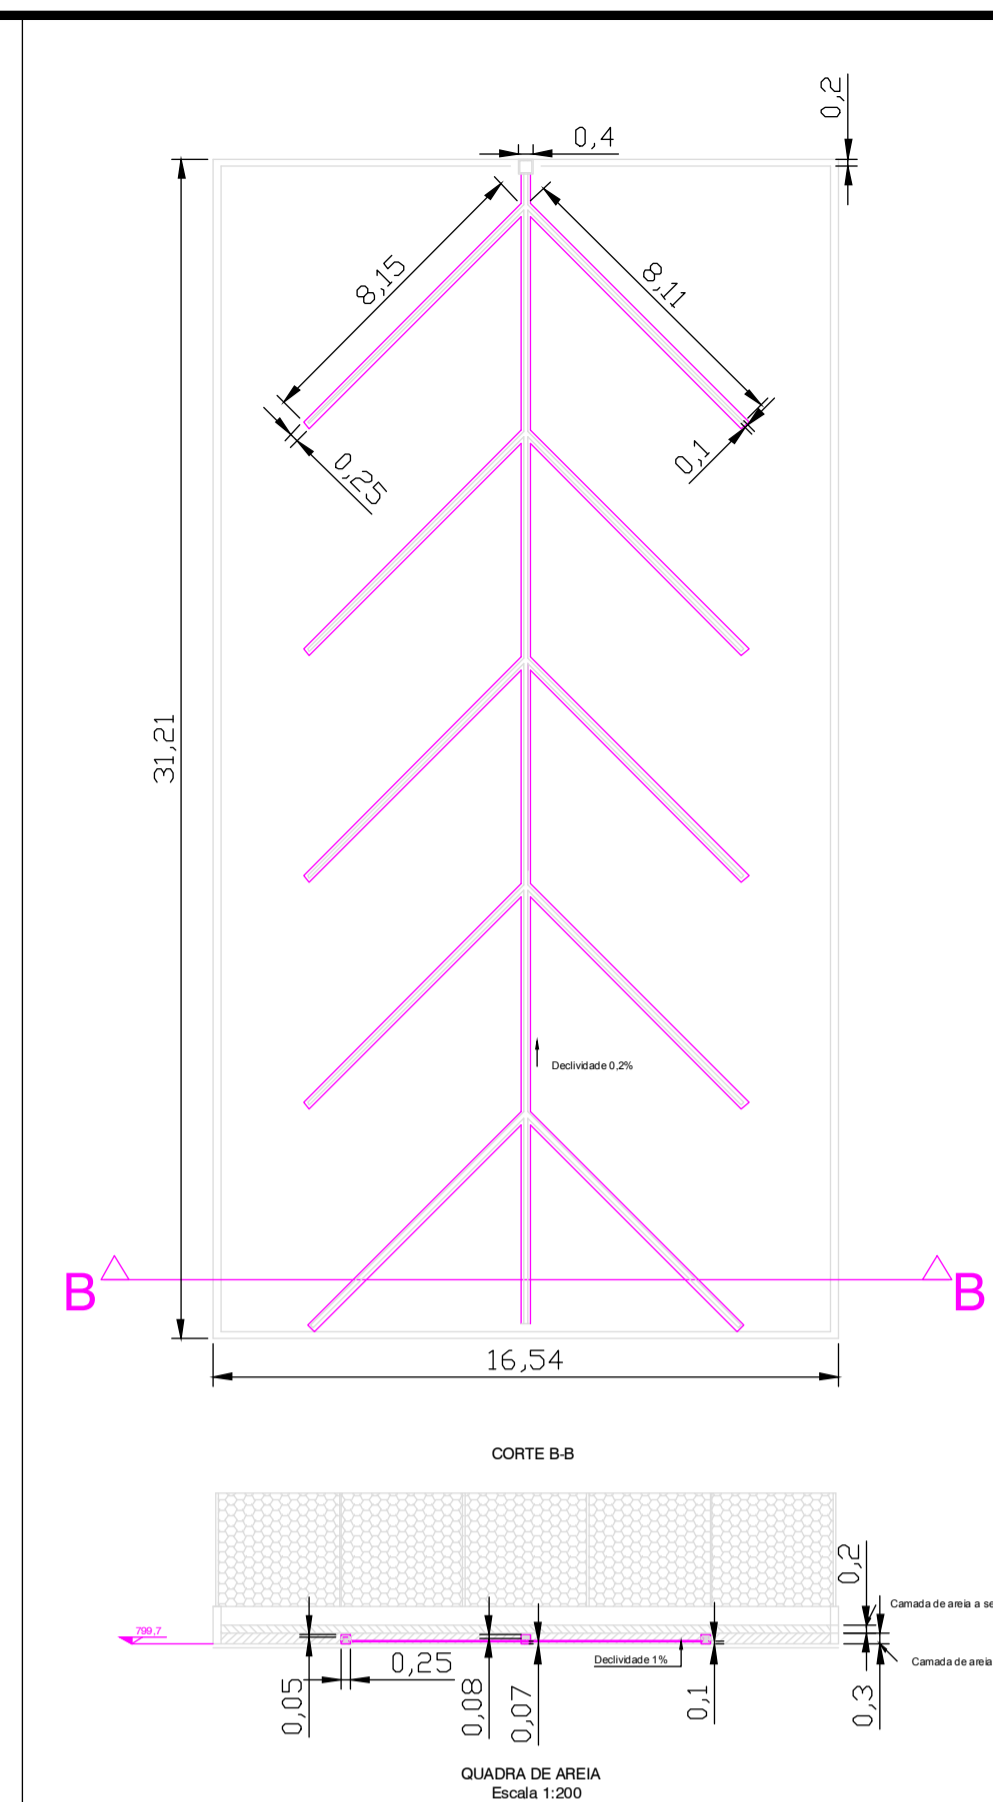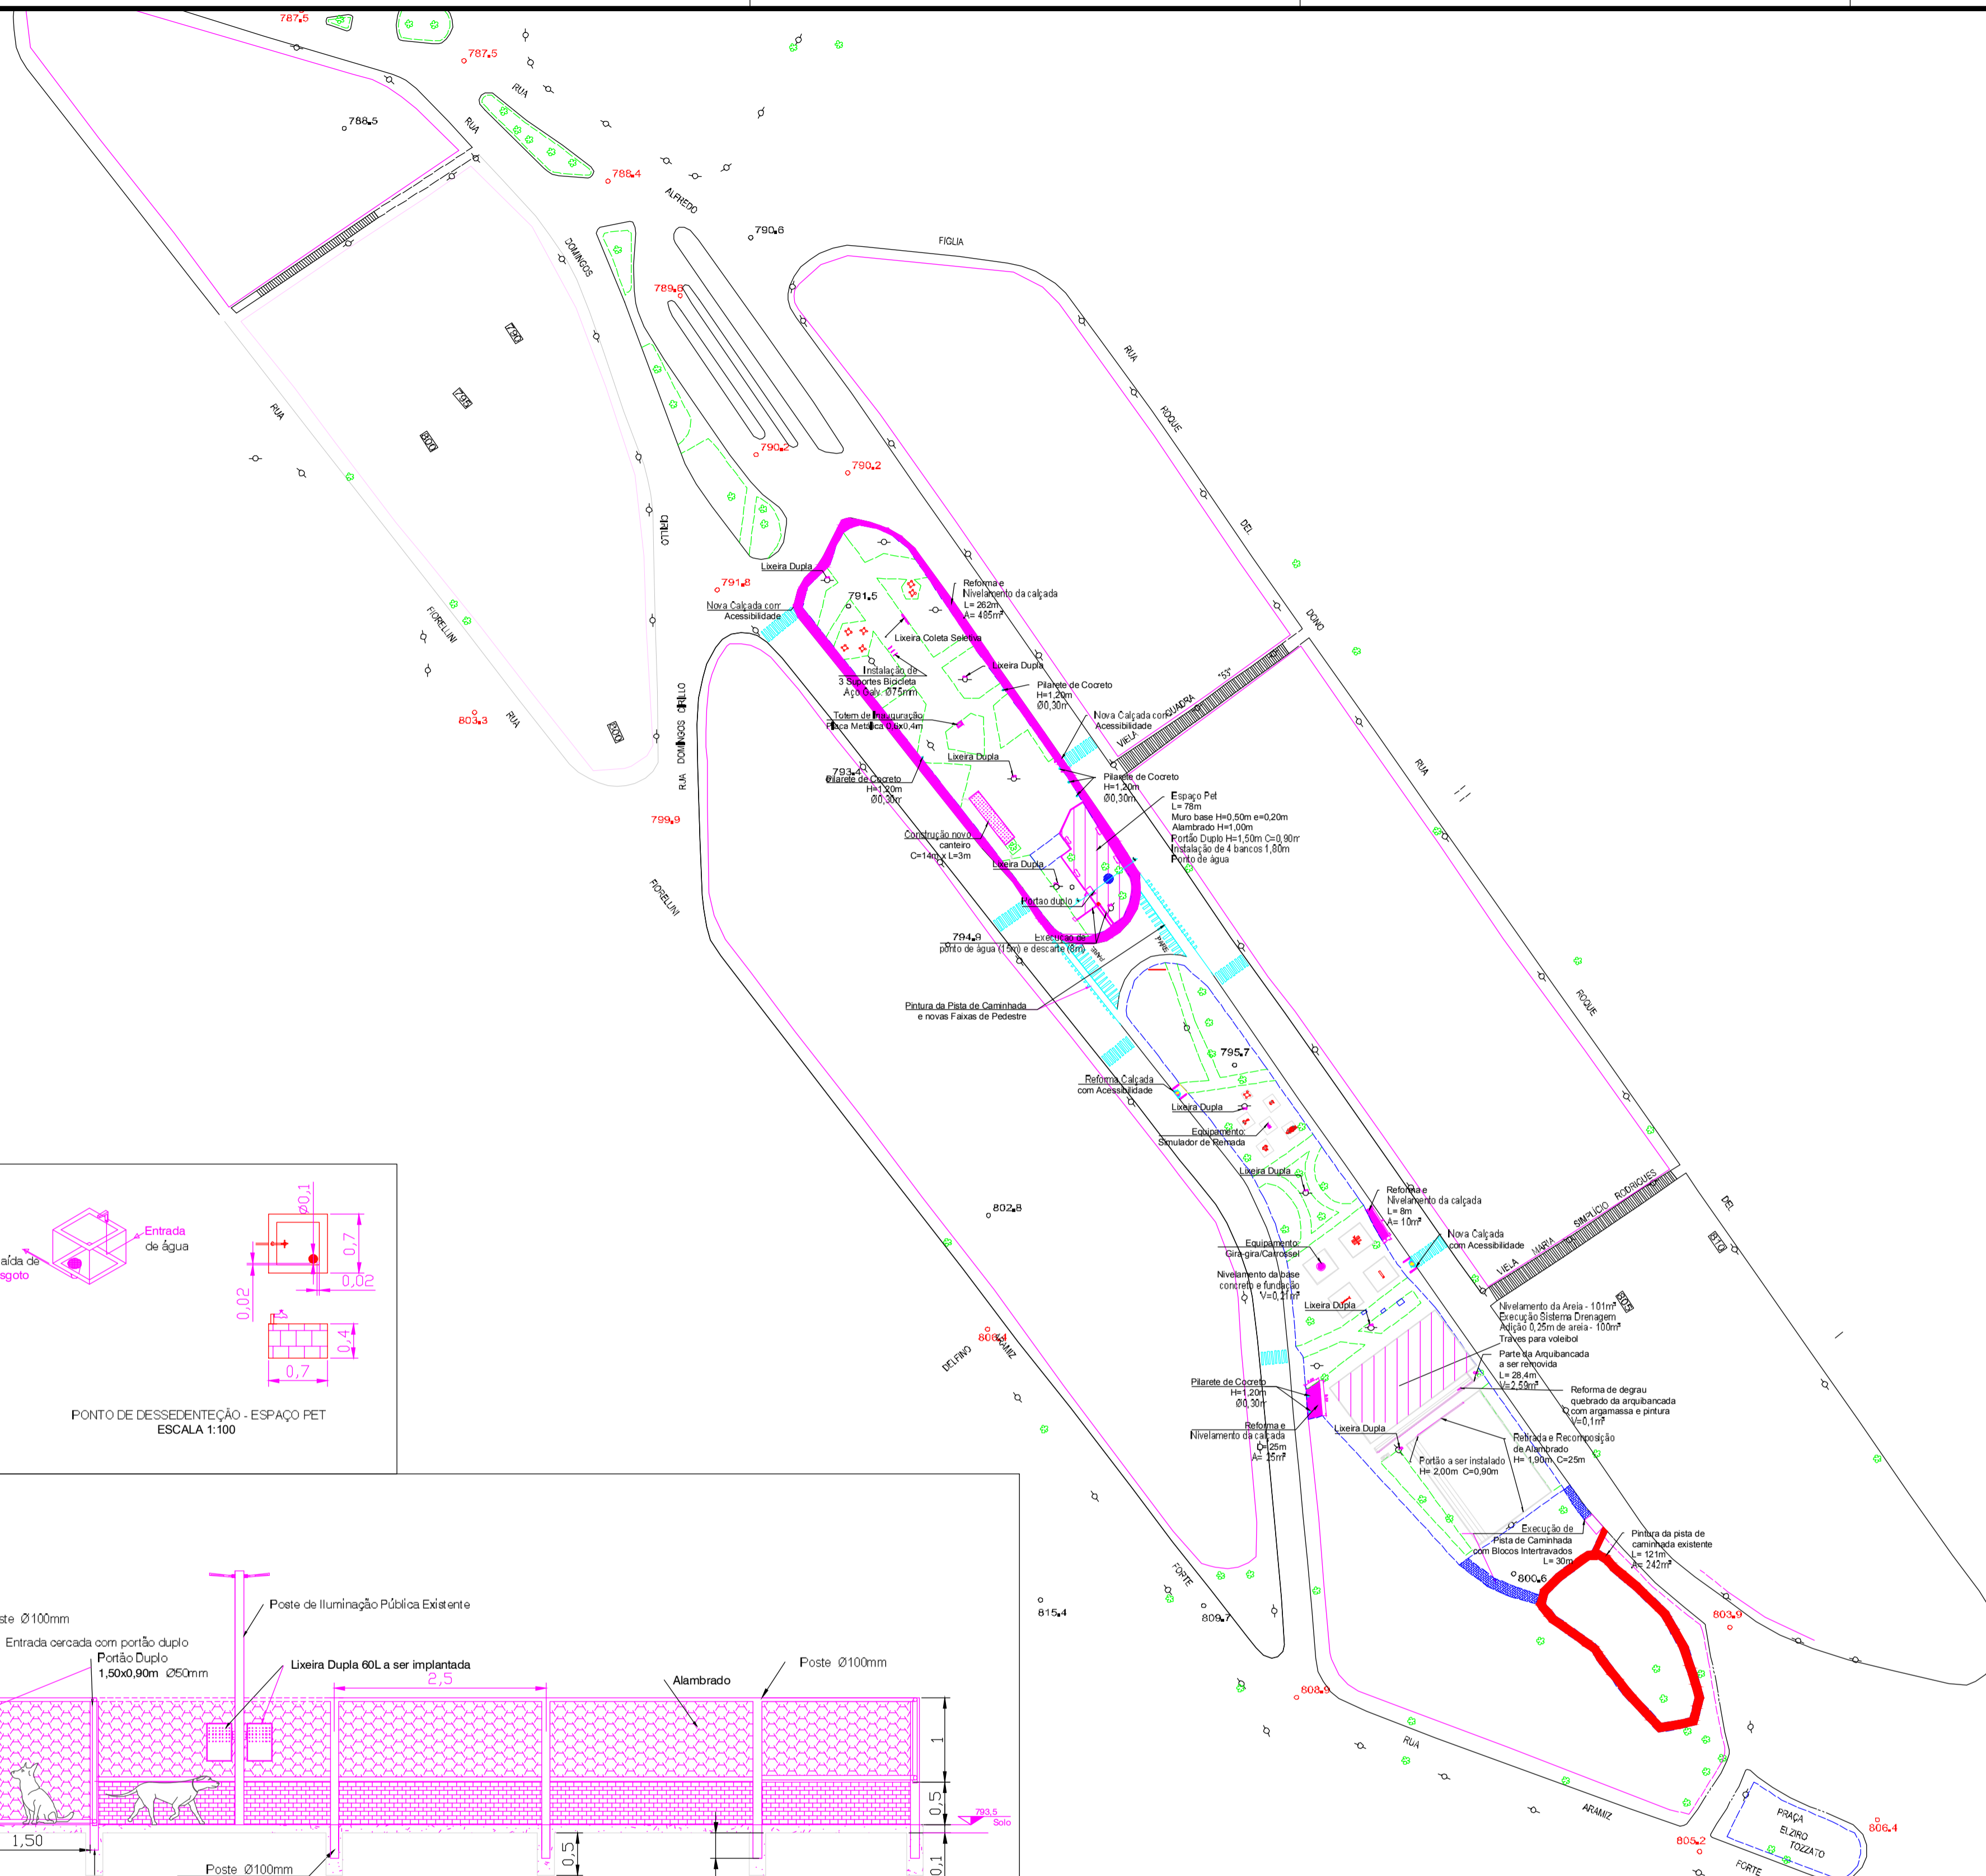

- NOTAS:**
- INSTALAÇÃO DE 9 LIXEIRAS DUPLAS DE 60L
 - INSTALAÇÃO DE UMA LIXEIRA DE COLETA SELETIVA
 - REFORMA E NIVELAMENTO PARCIAL DA CALÇADA DA PARTE DA PRAÇA MAIS PRÓXIMA AO TERMINAL ITAPEVA
 - INSTALAÇÃO DE BICICLETÁRIO
 - COSTRUÇÃO DE TOTEM DE INAUGURAÇÃO
 - INSTALAÇÃO DE 6 PILARETES DE CONCRETO PARA EVITAR O ACESSO DE VEÍCULOS AO INTERIOR DA PRAÇA
 - CRIAÇÃO DE NOVO CANTEIRO NA FAIXA CENTRAL PARA EVITAR O ACESSO DE VEÍCULOS AO INTERIOR DA PRAÇA
 - CRIAÇÃO DE ESPAÇO PET COM LIXEIRA E PONTO DE ÁGUA
 - 4 NOVOS PONTOS DE ACESSIBILIDADE
 - EQUIPAMENTO PARA ACADEMIA: SIMULADOR DE REMO
 - EQUIPAMENTO PARA PARQUINHO INFANTIL: GIRA-GIRA
 - NIVELAMENTO E ADIÇÃO DE AREIA PARA QUADRA DE AREIA
 - INSTALAÇÃO DE PORTÃO E REFORMA DO ALAMBRADO DA QUADRA POLIESPORTIVA
 - NOVO PASSEIO EM BLOCOS INTERTRAVADOS

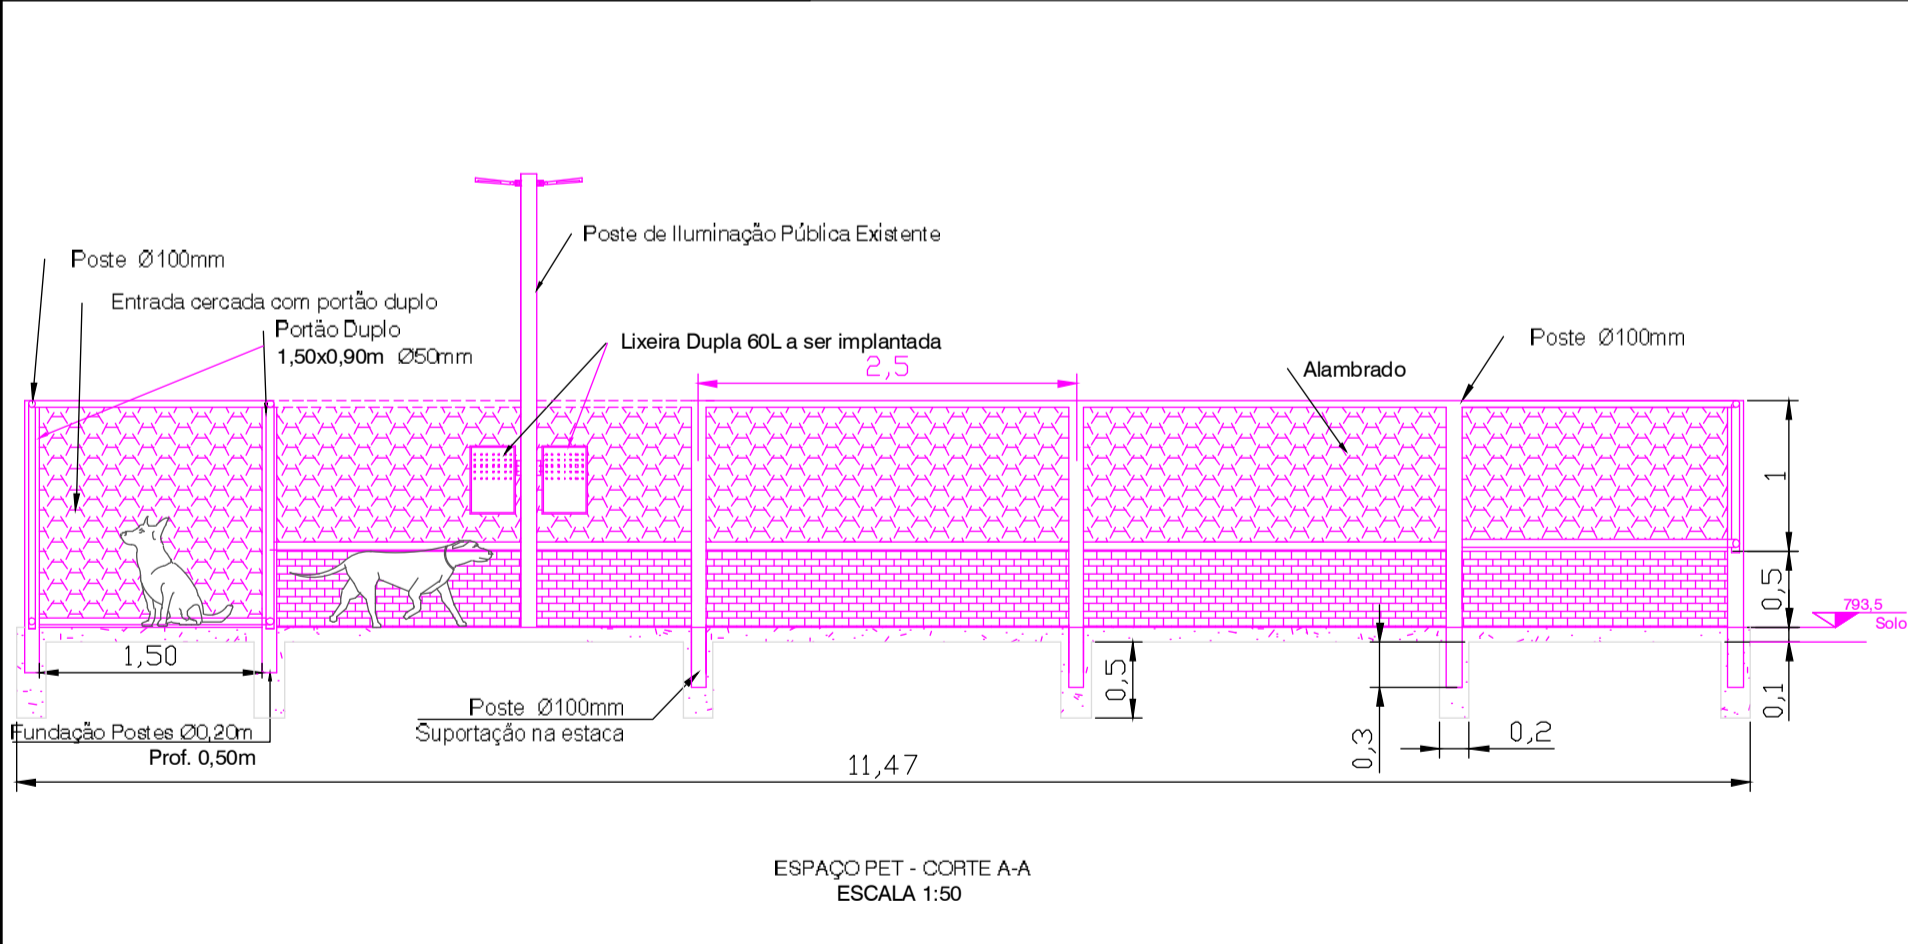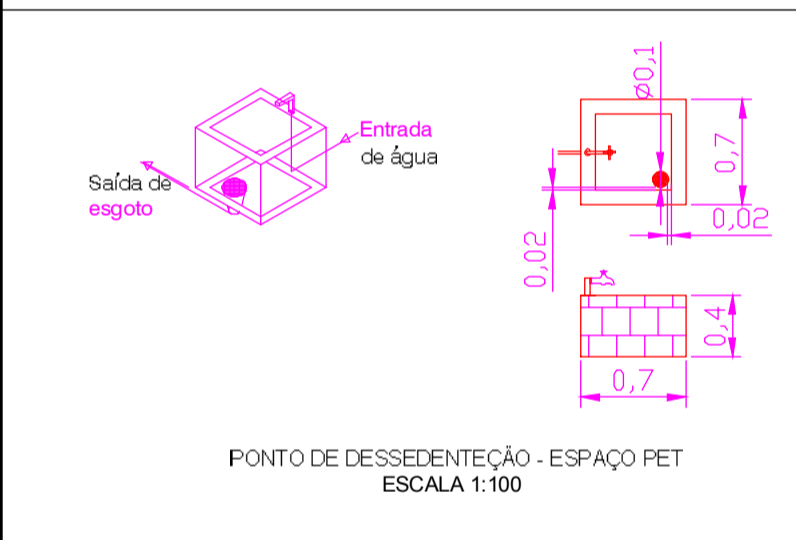

PRAÇA ELZIRO TOZZATO - ALTERAÇÕES

Escala 1:1000

INFORMAÇÕES:
ENDEREÇO: Rua Lourival de Almeida
COORDENADAS: 355673.82 m E ; 7380832.77 m S
 355889.53 m E ; 7380544.84 m S
ÁREA TOTAL: 10000m²
PERÍMETRO: 810m

- LEGENDA:**
- LIMITE DA PRAÇA
 - CALÇADA DA PRAÇA
 - CANTEIROS/JARDINS
 - EQUIPAMENTOS
 - ESTRUTURA EXISTENTE
 - SINALIZAÇÃO
 - PISTA DE CAMINHADA
 - TOPOGRAFIA
 - POSTE DE ILUMINAÇÃO
 - ◆ CONJUNTO DE MESA E 4 CADEIRAS
 - ÁRVORE
 - ACESSIBILIDADE
 - OUTDOOR

Nº	DATA	REVISÃO	EXECUTADO POR
0	OUT/21	EMIÇÃO INICIAL	

PREFEITURA MUNICIPAL DE MAUÁ
 - Secretaria de Obras -
 DIVISÃO TÉCNICA DE PROJETOS E FISCALIZAÇÃO DE OBRAS

PROJETO	REVITALIZAÇÃO DA PRAÇA ELZIRO TOZZATO Alterações	PRANCHA	04
LOCAL	RUA LOURIVAL DE ALMEIDA	ESCALA	IND.
		REVISÃO	0
RESPONSÁVEL TÉCNICO	MARCO AURELIO PINARELLI DA SILVA	FASE DO PROJETO	Projeto Básico
CREA Nº	5062313361	DATA	20/10/21