


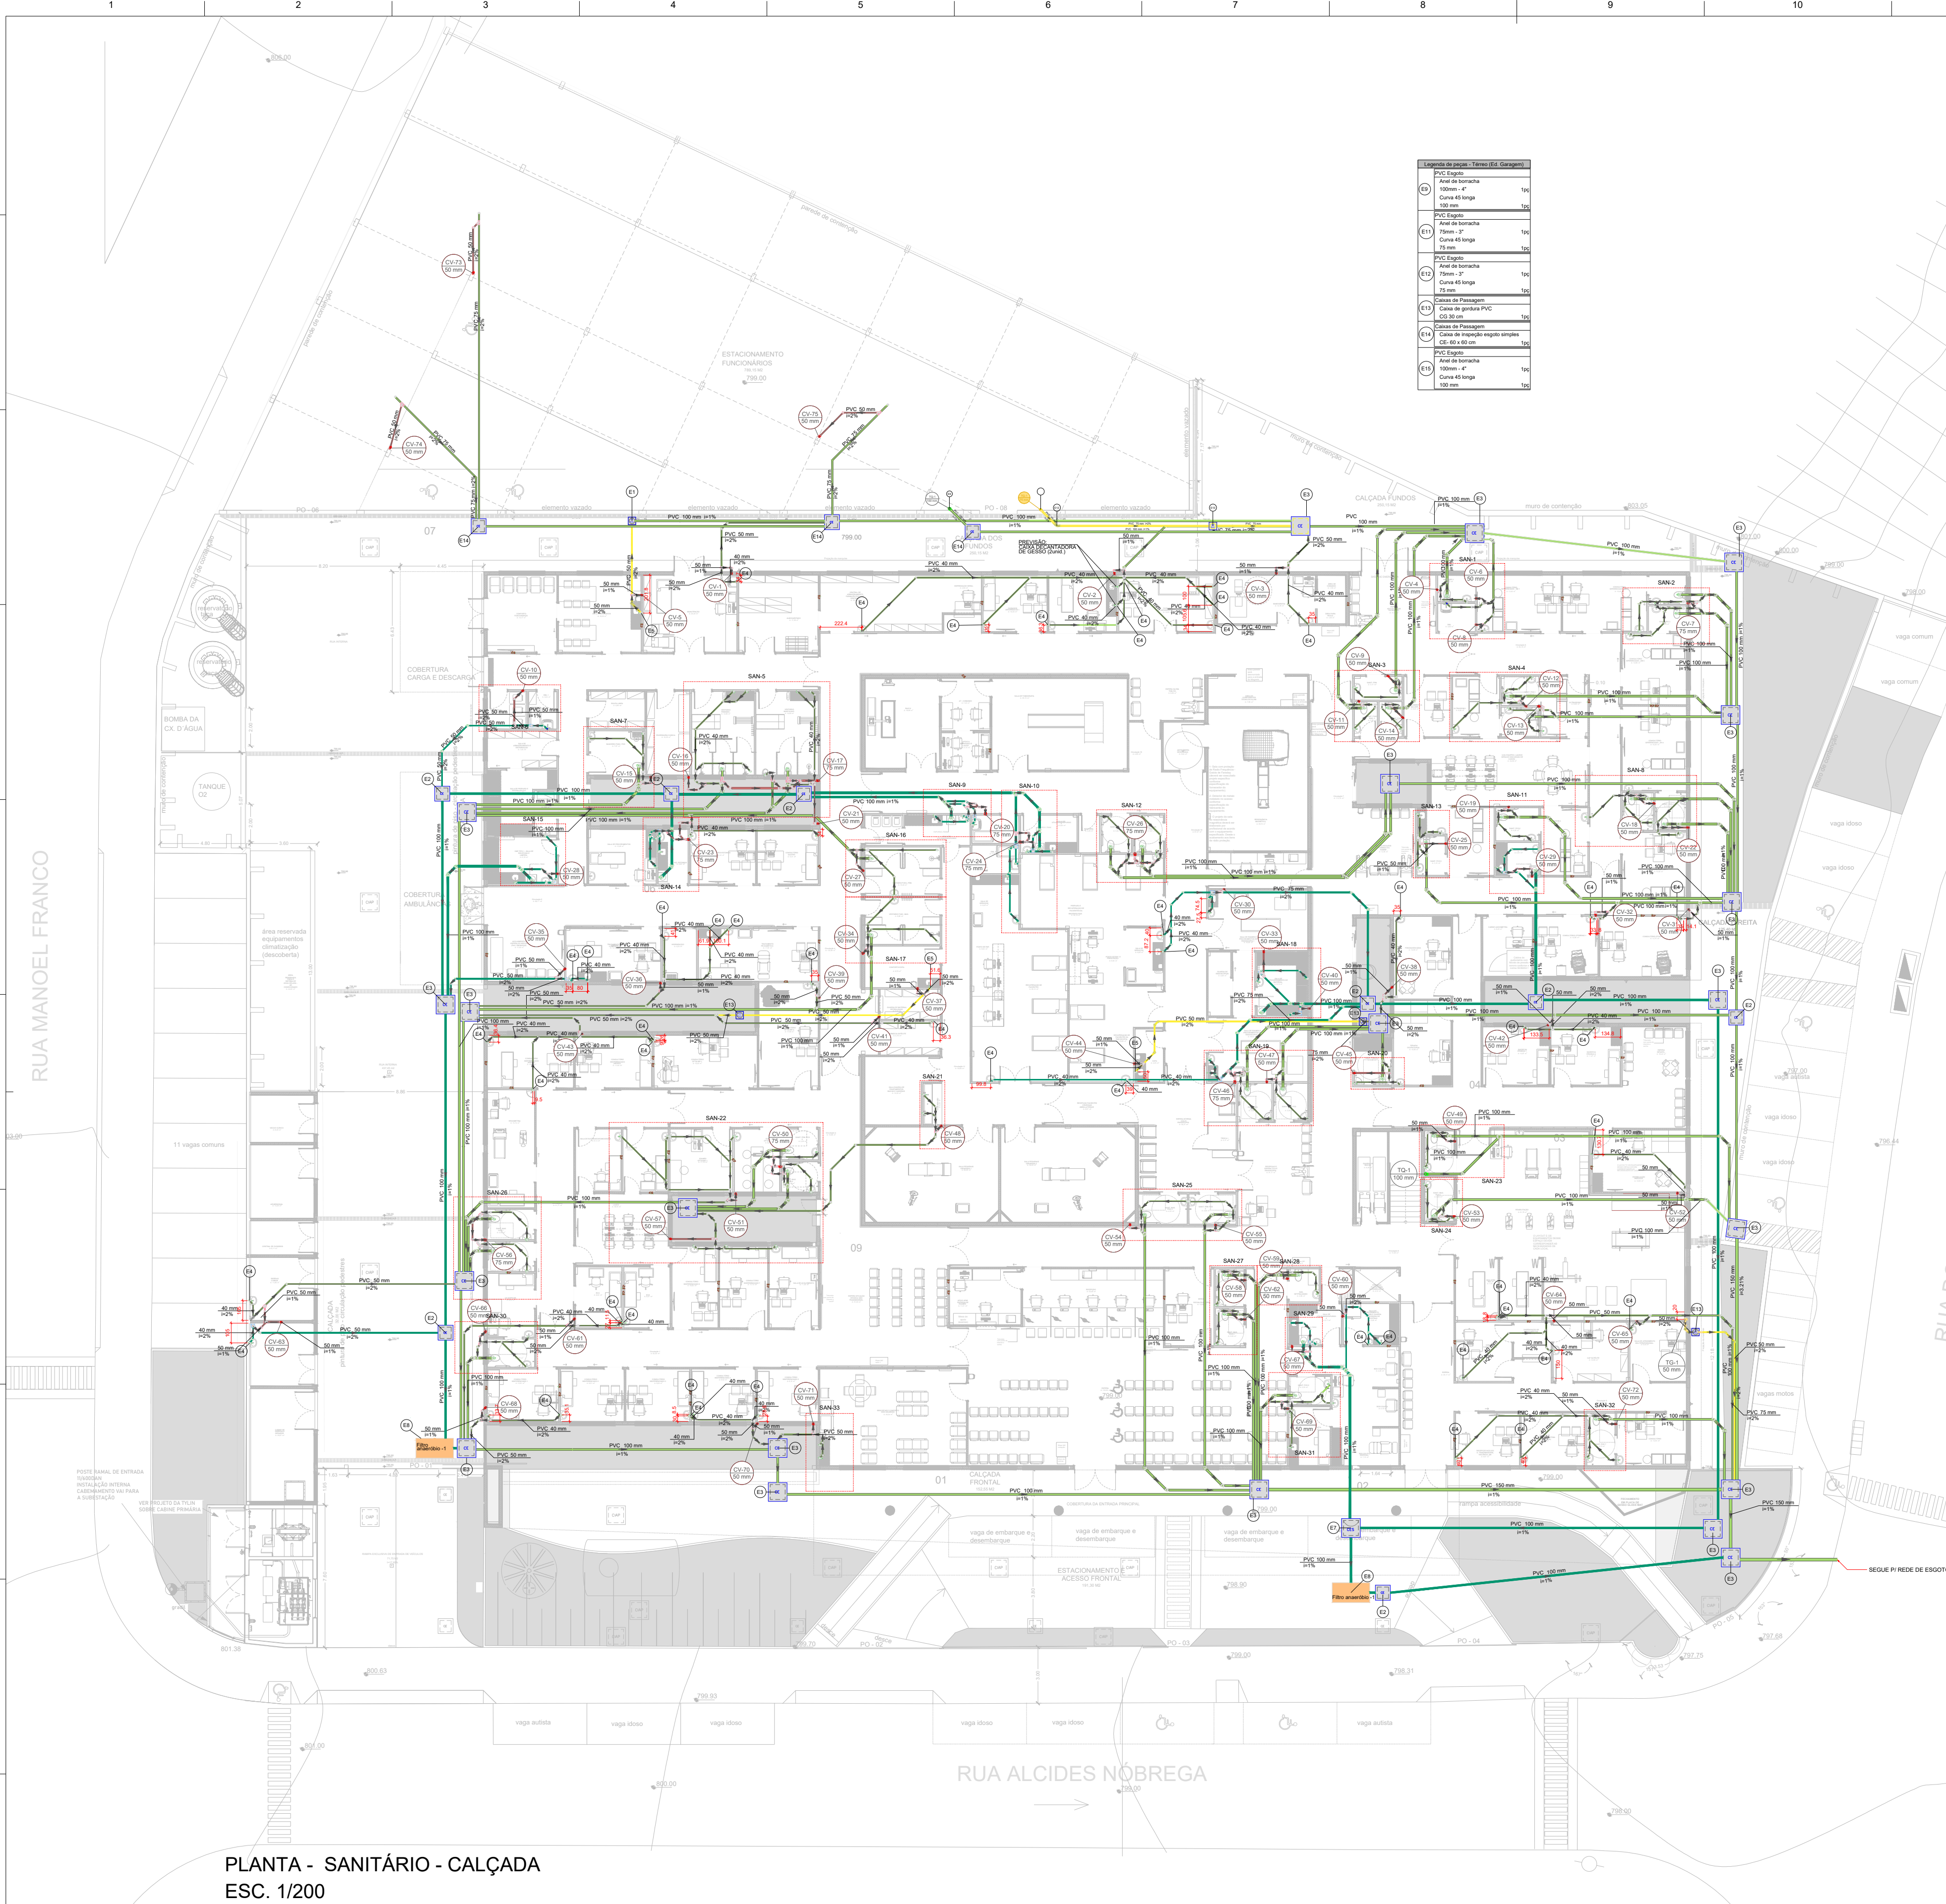

Legenda de Símbolos - Tabela de Símbolos			
1	PVC Esgoto	100mm - 4"	100
2	PVC Esgoto	100mm - 4"	100
LISTA DE QUANTIDADES - INSTALAÇÕES SANITÁRIAS - EDIFÍCIO PRINCIPAL		
INSTALAÇÕES - TÉRREO		
	UN.	QNTD.
CAIXA ENTERRADA HIDRÁULICA RETANGULAR EM ALVENARIA COM TUBOS CERÂMICOS MACIÇOS, DIMENSÕES INTERNAS: 0,80X0,80X0,6 M PARA REDE DE ESGOTO. AF_12/2020	UN	20
CAIXA ENTERRADA HIDRÁULICA RETANGULAR, EM CONCRETO PRE-MOLDADO, DIMENSÕES INTERNAS: 0,60X0,60X0,5 M. AF_12/2020	UN	8
CAIXA SIFONADA, PVC, DN 100 X 100 X 50 MM, JUNTA ELÁSTICA, FORNECIDA E INSTALADA EM RAMAL DE DESCARGA OU EM RAMAL DE ESGOTO SANITÁRIO. AF_08/2022	UN	66
CAIXA SIFONADA, COM GRELHA QUADRADA, PVC, DN 150 X 150 X 50 MM, JUNTA SOLDÁVEL, FORNECIDA E INSTALADA EM RAMAL DE DESCARGA OU EM RAMAL DE ESGOTO SANITÁRIO. AF_08/2022	UN	9
CAIXA SIFONADA, PVC, DN 150 X 185 X 75 MM, JUNTA ELÁSTICA, FORNECIDA E INSTALADA EM RAMAL DE DESCARGA OU EM RAMAL DE ESGOTO SANITÁRIO. AF_08/2022	UN	5
RALO SIFONADO, PVC, DN 100 X 40 MM, JUNTA SOLDÁVEL, FORNECIDA E INSTALADA EM RAMAL DE DESCARGA OU EM RAMAL DE ESGOTO SANITÁRIO. AF_08/2022	UN	3
SIFÃO DO TIPO GARRAFA EM METAL CROMADO 1 X 1 1/2" - FORNECIMENTO E INSTALAÇÃO. AF_01/2020	UN	146
SIFÃO CROMADO 1 1/4" X 2" (INSTALADO)	UN	6
SIFÃO CROMADO 1 1/4" X 2" (INSTALADO)	UN	1
VÁLVULA EM PLÁSTICO 1" PARA PIA, TANQUE OU LAVATÓRIO, COM O SEM LADRÃO - FORNECIMENTO E INSTALAÇÃO. AF_01/2020	UN	152
CAIXA DE SEPARAÇÃO DE GESSO COM REFL	UN	2
CURVA LONGA, 45 GRAUS, PVC OCIE, JUNTA ELÁSTICA, DN 100 MM, PARA COLETOR PREDIAL DE ESGOTO. AF_06/2022	UN	117
CURVA CURTA 90 GRAUS, PVC, SÉRIE NORMAL, ESGOTO PREDIAL, DN 100 MM, JUNTA ELÁSTICA, FORNECIDA E INSTALADO EM RAMAL DE DESCARGA OU RAMAL DE ESGOTO SANITÁRIO. AF_08/2022	UN	49
JOELHO 45 GRAUS, PVC, SÉRIE NORMAL, ESGOTO PREDIAL, DN 40 MM, JUNTA ELÁSTICA, FORNECIDA E INSTALADO EM RAMAL DE DESCARGA OU RAMAL DE ESGOTO SANITÁRIO. AF_08/2022	UN	180
JOELHO 45 GRAUS, PVC, SÉRIE NORMAL, ESGOTO PREDIAL, DN 50 MM, JUNTA ELÁSTICA, FORNECIDA E INSTALADO EM RAMAL DE DESCARGA OU RAMAL DE ESGOTO SANITÁRIO. AF_08/2022	UN	134
JOELHO 45 GRAUS, PVC, SÉRIE NORMAL, ESGOTO PREDIAL, DN 75 MM, JUNTA ELÁSTICA, FORNECIDA E INSTALADO EM RAMAL DE DESCARGA OU RAMAL DE ESGOTO SANITÁRIO. AF_08/2022	UN	14
JOELHO 90 GRAUS, PVC, SÉRIE NORMAL, ESGOTO PREDIAL, DN 40 MM, JUNTA SOLDÁVEL, FORNECIDA E INSTALADO EM RAMAL DE DESCARGA OU RAMAL DE ESGOTO SANITÁRIO. AF_08/2022	UN	149
JOELHO 90 GRAUS, PVC, SÉRIE NORMAL, ESGOTO PREDIAL, DN 50 MM, JUNTA ELÁSTICA, FORNECIDA E INSTALADO EM RAMAL DE DESCARGA OU RAMAL DE ESGOTO SANITÁRIO. AF_08/2022	UN	191
JUNÇÃO DE REDUÇÃO INVERTIDA, PVC, SÉRIE NORMAL, ESGOTO PREDIAL, DN 100 X 50 MM, JUNTA ELÁSTICA, FORNECIDA E INSTALADO EM RAMAL DE DESCARGA OU RAMAL DE ESGOTO SANITÁRIO. AF_08/2022	UN	56
JUNÇÃO DE REDUÇÃO INVERTIDA, PVC, SÉRIE NORMAL, ESGOTO PREDIAL, DN 100 X 75 MM, JUNTA ELÁSTICA, FORNECIDA E INSTALADO EM RAMAL DE DESCARGA OU RAMAL DE ESGOTO SANITÁRIO. AF_08/2022	UN	2
JUNÇÃO SIMPLES, PVC, SÉRIE NORMAL, ESGOTO PREDIAL, DN 100 X 100 MM, JUNTA ELÁSTICA, FORNECIDA E INSTALADO EM RAMAL DE DESCARGA OU RAMAL DE ESGOTO SANITÁRIO. AF_08/2022	UN	1
JUNÇÃO SIMPLES, PVC, SÉRIE NORMAL, ESGOTO PREDIAL, DN 40 MM, JUNTA SOLDÁVEL, FORNECIDA E INSTALADO EM RAMAL DE DESCARGA OU RAMAL DE ESGOTO SANITÁRIO. AF_08/2022	UN	36
JUNÇÃO SIMPLES, PVC, SÉRIE NORMAL, ESGOTO PREDIAL, DN 50 X 50 MM, JUNTA ELÁSTICA, FORNECIDA E INSTALADO EM RAMAL DE DESCARGA OU RAMAL DE ESGOTO SANITÁRIO. AF_08/2022	UN	2
JUNÇÃO SIMPLES, PVC, SÉRIE NORMAL, ESGOTO PREDIAL, DN 75 X 75 MM, JUNTA ELÁSTICA, FORNECIDA E INSTALADO EM RAMAL DE DESCARGA OU RAMAL DE ESGOTO SANITÁRIO. AF_08/2022	UN	11
REDUÇÃO EXCENTRICA, PVC, SÉRIE R, ÁGUA PLUVIAL, DN 75 X 50 MM, JUNTA ELÁSTICA, FORNECIDA E INSTALADO EM RAMAL DE ENCAMINHAMENTO. AF_06/2022	M	818,35
TUBO DE PVC RÍGIDO PVB COM VIROLA E ANEL DE BORRACHA, LINHA ESGOTO SÉRIE REFORÇADA R, DN= 100 MM, INCLUSIVE CONEXÕES	M	42,75
TUBO DE PVC RÍGIDO PVB COM VIROLA E ANEL DE BORRACHA, LINHA ESGOTO SÉRIE REFORÇADA R, DN= 50 MM, INCLUSIVE CONEXÕES	M	213,18
TUBO DE PVC RÍGIDO PVB COM VIROLA E ANEL DE BORRACHA, LINHA ESGOTO SÉRIE REFORÇADA R, DN= 75 MM, INCLUSIVE CONEXÕES	M	60
TUBO DE PVC RÍGIDO SÓLDAVEL MARROM, DN= 40 MM, (1 1/4"), INCLUSIVE CONEXÕES	M	337,6
TUBO DE PVC RÍGIDO BRANCO, PONTAS LISAS, SÓLDAVEL, LINHA ESGOTO SÉRIE NORMAL, DN= 40 MM, INCLUSIVE CONEXÕES	M	89,4
TUBO DE PVC RÍGIDO, PONTAS LISAS, SÓLDAVEL, LINHA ESGOTO SÉRIE REFORÇADA R, DN= 40 MM, INCLUSIVE CONEXÕES	M	401
VEDAÇÃO PARA SÓDIO DE VASO SANITÁRIO em PVC RÍGIDO SÓLDAVEL, PARA ESGOTO PRIMÁRIO, Ø600 = 1000mm	UN	45
LULA DE REDUÇÃO, PVC, SÓLDAVEL, DN 25MM X 20MM, INSTALADO EM RAMAL OU SUB-RAMAL DE ÁGUA - FORNECIMENTO E INSTALAÇÃO. AF_06/2022	UN	69
BUCHA DE REDUÇÃO, LONGA, PVC, SÓLDAVEL, DN 40 X 25 MM, INSTALADO EM RAMAL DE DISTRIBUIÇÃO DE ÁGUA - FORNECIMENTO E INSTALAÇÃO. AF_06/2022	UN	69
CURVA DE TRANSPOSIÇÃO, PVC, SÓLDAVEL, DN 25MM, INSTALADO EM RAMAL OU SUB-RAMAL DE ÁGUA - FORNECIMENTO E INSTALAÇÃO. AF_06/2022	UN	69
JOELHO 90 GRAUS, PVC, SÓLDAVEL, DN 25MM, INSTALADO EM RAMAL DE DISTRIBUIÇÃO DE ÁGUA - FORNECIMENTO E INSTALAÇÃO. AF_06/2022	UN	138
TUBO, PVC, SÓLDAVEL, DN 25MM, INSTALADO EM RAMAL OU SUB-RAMAL DE ÁGUA - FORNECIMENTO E INSTALAÇÃO. AF_06/2022	M	414
TUBO PVC RÍGIDO, TIPO COLETOR ESGOTO, JUNTA ELÁSTICA, DN= 100 MM, INCLUSIVE CONEXÕES	M	4,6
TE, PVC, SÉRIE NORMAL, ESGOTO PREDIAL, DN 40 X 40 MM, JUNTA SOLDÁVEL, FORNECIDA E INSTALADO EM RAMAL DE DESCARGA OU RAMAL DE ESGOTO SANITÁRIO. AF_08/2022	UN	1
LASTRO COM MATERIAL GRANULAR (PEDRA BRITADA N.1 E PEDRA BRITADA N.2), AFUNDADO EM FISSOS DO LAJES SOBRE SOLDO, ESPESURA DE 10 CM. AF_01/2024	M3	2,1
CONCRETO MACIO PARA LASTRO, TRAÇO 1:4:5:4,5 (EM MASSA SECA DE CIMENTO/ÁREIA MÉDIA/BRITA 1) - PREPARO MECÂNICO COM BETONEIRA 400 L. AF_05/2021	M3	0,1
CAIXA DE GORDURA PEQUENA (CAPACIDADE: 19 L), CIRCULAR, EM PVC, DIÂMETRO INTERNO= 0,3 M. AF_12/2020	UN	4
JOELHO 90 GRAUS, PVC, SÉRIE NORMAL, ESGOTO PREDIAL, DN 75 MM, JUNTA ELÁSTICA, FORNECIDA E INSTALADO EM RAMAL DE DESCARGA OU RAMAL DE ESGOTO SANITÁRIO. AF_08/2022	UN	12
JUNÇÃO DE REDUÇÃO INVERTIDA, PVC, SÉRIE NORMAL, ESGOTO PREDIAL, DN 75 X 50 MM, JUNTA ELÁSTICA, FORNECIDA E INSTALADO EM RAMAL DE DESCARGA OU RAMAL DE ESGOTO SANITÁRIO. AF_08/2022	UN	1
LULA DE CORRER, PVC, SÉRIE NORMAL, ESGOTO PREDIAL, DN 50 MM, JUNTA ELÁSTICA, FORNECIDA E INSTALADO EM RAMAL DE DESCARGA OU RAMAL DE ESGOTO SANITÁRIO. AF_08/2022	UN	1
TERMINAL DE VENTILAÇÃO, PVC, SÉRIE NORMAL, ESGOTO PREDIAL, DN 50 MM, JUNTA SOLDÁVEL, FORNECIDA E INSTALADO EM PRUMADA DE ESGOTO SANITÁRIO OU VENTILAÇÃO. AF_08/2022	UN	65
TERMINAL DE VENTILAÇÃO, PVC, SÉRIE NORMAL, ESGOTO PREDIAL, DN 75 MM, JUNTA SOLDÁVEL, FORNECIDA E INSTALADO EM PRUMADA DE ESGOTO SANITÁRIO OU VENTILAÇÃO. AF_08/2022	UN	9
TUBO DE PVC RÍGIDO SÓLDAVEL MARROM, DN= 75 MM, (2 1/2"), INCLUSIVE CONEXÕES	M	45,9
TE, PVC, SÉRIE NORMAL, ESGOTO PREDIAL, DN 100 X 75 MM, JUNTA ELÁSTICA, FORNECIDA E INSTALADO EM PRUMADA DE ESGOTO SANITÁRIO OU VENTILAÇÃO. AF_08/2022	UN	2
TE, PVC, SÉRIE NORMAL, ESGOTO PREDIAL, DN 50 X 50 MM, JUNTA ELÁSTICA, FORNECIDA E INSTALADO EM PRUMADA DE ESGOTO SANITÁRIO OU VENTILAÇÃO. AF_08/2022	UN	79
TE, PVC, SÉRIE NORMAL, ESGOTO PREDIAL, DN 75 X 75 MM, JUNTA ELÁSTICA, FORNECIDA E INSTALADO EM PRUMADA DE ESGOTO SANITÁRIO OU VENTILAÇÃO. AF_08/2022	UN	5

Legenda de condutos - CALÇADA	
Esgoto	
Esgoto (Esgoto Sujo)	
Esgoto (Gordura)	
Pluvial	
Pluvial (Drenos - Ar Condicionado)	
Recalque	
Ventilação	

Legenda de peças - CALÇADA	
E1	Caixas de Passagem
E2	Caixa de gordura PVC CG 30 cm
E3	Caixa de Passagem
E4	Caixa de inspeção esgoto simples CE-60x60 cm
E5	Caixa de inspeção esgoto simples CE-80 x 80 cm
E6	PVC Acessórios
E7	Sifão de copo p/ pia e lavatório 1" - 1.1/2"
E8	Valvula p/ lavatório e tanque 1"
E9	PVC Esgoto
E10	Curva 90 curta 40 mm
E11	Joelho 90 c/anel p/ esgoto secundário 40 mm - 1.1/2"
E12	Tubo rígido c/ ponta lisa 40 mm
E13	PVC Acessórios
E14	Sifão de copo p/ pia e lavatório 1" - 2"
E15	Valvula p/ pia 1"
E16	anel de borracha 50mm - 2"
E17	Joelho 90 50mm - 2"
E18	Tubo rígido c/ ponta lisa 50 mm - 2"
E19	Caixas de Passagem
E20	Caixa de inspeção de esgoto sifonada CES- 80x80cm
E21	PVC Esgoto
E22	Tubo rígido c/ ponta lisa 100 mm - 4"
E23	150 mm - 6"
E24	Unidades de tratamento
E25	Brita n°4
E26	Concreto
E27	Concreto
E28	Caixas de Passagem
E29	Caixa de areia pluvial com grelha CAG- 80x80cm

Legenda - CALÇADA	
Ar Condicionado	
Caixa Sifonada	
Caixa de areia pluvial c/grelha	
Caixas Inspeção Esgoto Sifonada	
Caixas Inspeção Esgoto Simples	
Caixas de Gordura	
Chuveiro Residencial	
Curva 45 Longa para Esgoto Sanitário	
Curva 45"	
Curva 45" curta Amanco	
Curva 90 curta	
Curva 90 curta- coluna	
Curva 90 curta- desce	
Curva 90"	
Joelho 45	
Joelho 45 soldável	
Joelho 90	
Joelho 90 soldável	
Joelho 90- coluna sobre	
Junção simples	
Junção simples c/ redução	
Junção simples c/ J45	
Junção simples c/ redução	
Lavatório Residencial com sifão	
Mictório de Descarga Automática- DN 40mm	
Pia de Cozinha Residencial com Sifão 50mm	
Ramais de Ventilação	
Registro bruto gaveta Industrial c/PVC soldável	
Tanque de Lavar Roupas DN 40mm	
Te 90	
Te sanitário- superior	
Valvula de retenção vertical c/ PVC soldável	
Vaso Sanitário c/ curva 90"	

PLANTA - SANITÁRIO - CALÇADA
ESC. 1/200

REV.	DATA	Descrição das Modificações	RESP.	VISTO
B	02/09/25	REVISÃO GERAL		
A	28/02/25	EMIÇÃO INICIAL		

DESENVOLVIMENTO: ROBISON CYPRIANI
DESENHO: LEANDRO BARBOSA
VERIFICAÇÃO: RODNEY SCHIAVON
RESP. TÉCNICO: ENGº GABRIEL FERIANCIAC
CREA/CAU: 5061524119-SP
ASSINATURA: Digitally signed by GABRIEL FERIANCIAC2779672883
Date: 2025.09.10 14:56:45 -03'00'

PREFEITURA DO MUNICÍPIO DE MAUÁ
SECRETARIA DE OBRAS

OBJETO: PROJETO BÁSICO POLICLÍNICA

ASSUNTO: PROJETO DE INSTALAÇÕES SANITÁRIAS
PLANTA SANITÁRIA TÉRREO, NOTAS, LEGENDAS.

ARQUIVO: DE-MAU01-EDIF-POLI-PB-SAN-001

ESCALA: INDICADA


OPERAÇÃO: MAU01

TRABALHO: POLI

DES.Nº: 001

DATA: 02/09/2025

REVISÃO: B

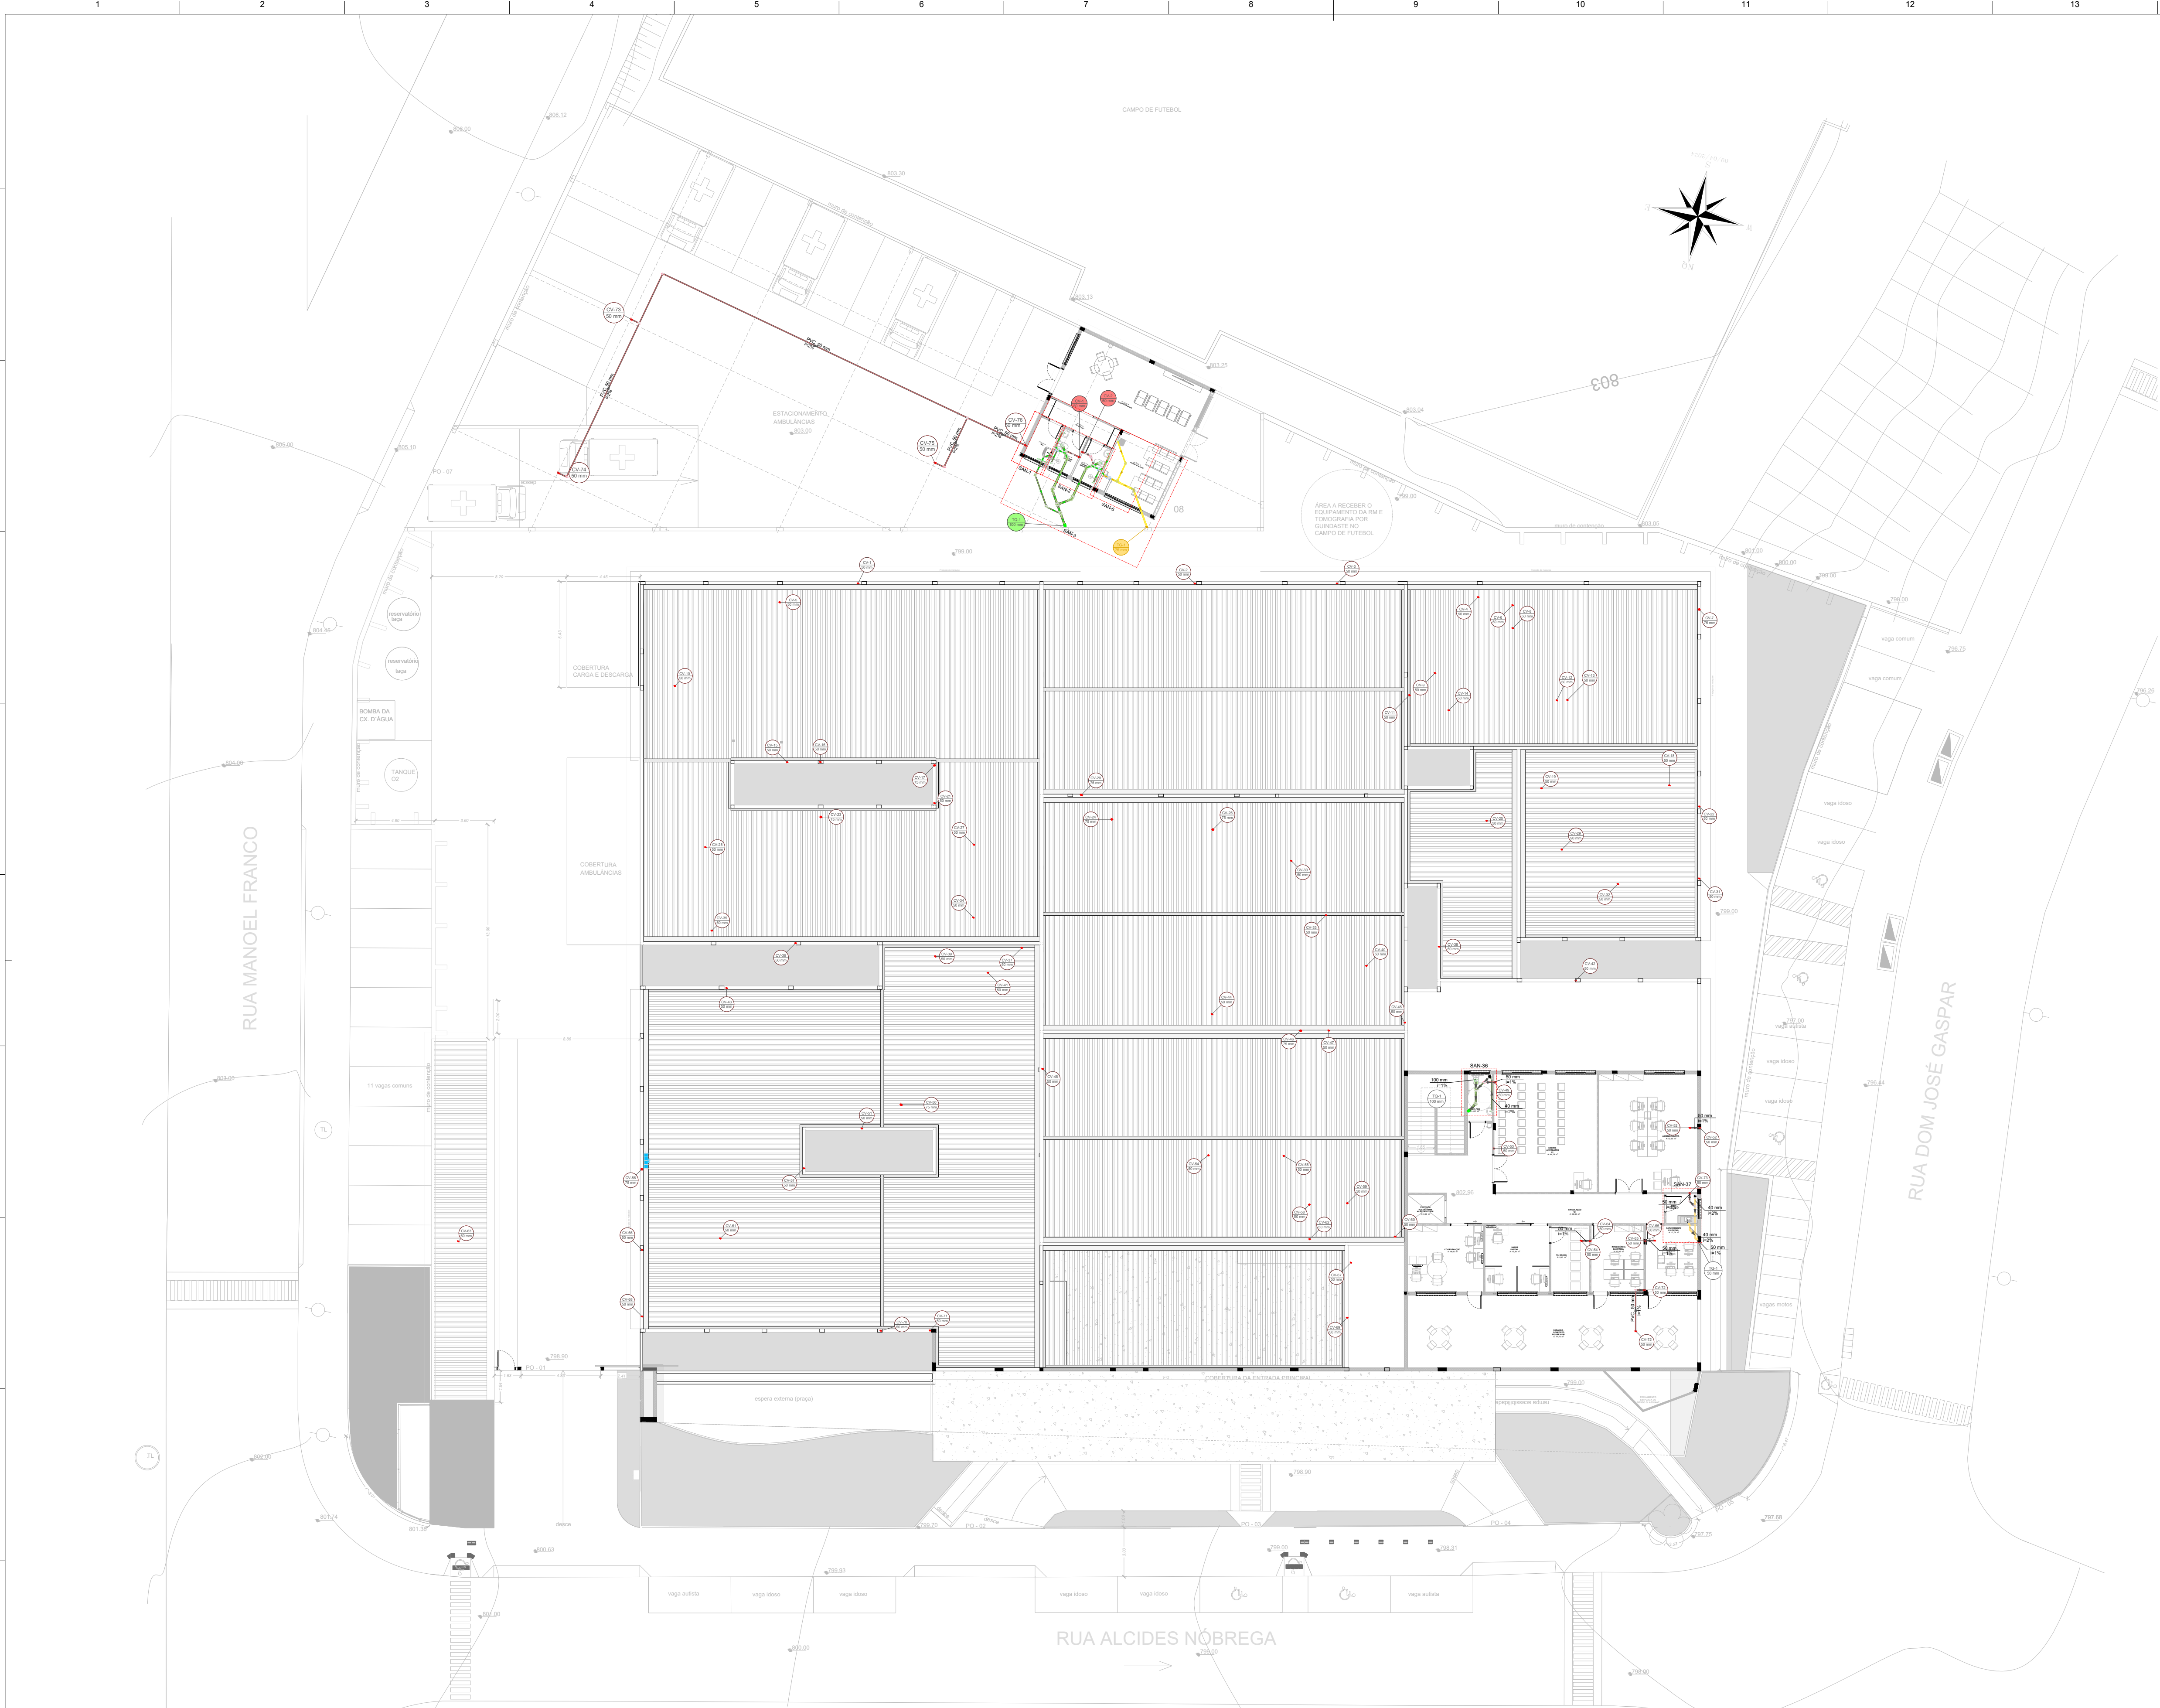

LISTA DE QUANTIDADES – INSTALAÇÕES SANITÁRIAS – EDIFÍCIO GARAGEM				
INSTALAÇÕES – TERREO			UN.	ONTD.
CAIXA ENTERRADA HIDRÁULICA RETANGULAR, EM CONCRETO PRÉ-MOLDADO, DIMENSÕES INTERNAS: 0,6X0,6X0,5 M. AF_12/2020			UN	3
TUBO DE PVC RÍGIDO PVB COM VIROLA E ANEL DE BORRACHA, LINHA ESGOTO SÉRIE REFORÇADA R', DN= 100 MM, INCLUSIVE CONEXÕES			M	18,54
CURVA LONGA, 45 GRAUS, PVC OCRE, JUNTA ELÁSTICA, DN 100 MM, PARA COLETOR PREDIAL DE ESGOTO. AF_06/2022			UN	4
CAIXA DE GORDURA PEQUENA (CAPACIDADE: 19 L), CIRCULAR, EM PVC, DIÂMETRO INTERNO= 0,3 M. AF_12/2020			UN	1
TUBO DE PVC RÍGIDO PVB COM VIROLA E ANEL DE BORRACHA, LINHA ESGOTO SÉRIE REFORÇADA R', DN= 75 MM, INCLUSIVE CONEXÕES			M	13,37
INSTALAÇÕES – MEZANINO			UN.	ONTD.
CAIXA SIFONADA, PVC, DN 100 X 100 X 50 MM, JUNTA ELÁSTICA, FORNECIDA E INSTALADA EM RAMAL DE DESCARGA OU EM RAMAL DE ESGOTO SANITÁRIO. AF_08/2022			UN	2
RALO LINEAR, EM PVC COM GRELHA INOX, JUNTA SOLDÁVEL, FORNECIDO E INSTALADO EM RAMAL DE DESCARGA OU EM RAMAL DE ESGOTO SANITÁRIO. AF_08/2022			UN	1
RALO SIFONADO, PVC, DN 100 X 40 MM, JUNTA SOLDÁVEL, FORNECIDO E INSTALADO EM RAMAL DE DESCARGA OU EM RAMAL DE ESGOTO SANITÁRIO. AF_08/2022			UN	2
SIFÃO DO TIPO GARRAFA/COPO EM PVC 1 1/4 X 1 1/2" – FORNECIMENTO E INSTALAÇÃO. AF_01/2020			UN	3
SIFÃO CROMADO 1 1/4" X 2" (INSTALADO)			UN	1
VÁLVULA EM PLÁSTICO 1" PARA PIA, TANQUE OU LAVATÓRIO, COM OU SEM LADRÃO – FORNECIMENTO E INSTALAÇÃO. AF_01/2020			UN	4
CURVA LONGA, 45 GRAUS, PVC OCRE, JUNTA ELÁSTICA, DN 100 MM, PARA COLETOR PREDIAL DE ESGOTO. AF_06/2022			UN	4
CURVA LONGA, 45 GRAUS, PVC OCRE, JUNTA ELÁSTICA, DN 100 MM, PARA COLETOR PREDIAL DE ESGOTO. AF_06/2022			UN	8
CURVA CURTA 90 GRAUS, PVC, SÉRIE NORMAL, ESGOTO PREDIAL, DN 100 MM, JUNTA ELÁSTICA, FORNECIDO E INSTALADO EM PRUMADA DE ESGOTO SANITÁRIO OU VENTILAÇÃO. AF_08/2022			UN	3
CURVA CURTA 90 GRAUS, PVC, SÉRIE NORMAL, ESGOTO PREDIAL, DN 40 MM, JUNTA ELÁSTICA, FORNECIDO E INSTALADO EM RAMAL DE DESCARGA OU RAMAL DE ESGOTO SANITÁRIO. AF_08/2022			UN	5
JOELHO 45 GRAUS, PVC, SÉRIE NORMAL, ESGOTO PREDIAL, DN 50 MM, JUNTA ELÁSTICA, FORNECIDO E INSTALADO EM RAMAL DE DESCARGA OU RAMAL DE ESGOTO SANITÁRIO. AF_08/2022			UN	2
JOELHO 90 GRAUS, PVC, SÉRIE NORMAL, ESGOTO PREDIAL, DN 40 MM, JUNTA ELÁSTICA, FORNECIDO E INSTALADO EM RAMAL DE DESCARGA OU RAMAL DE ESGOTO SANITÁRIO. AF_08/2022			UN	3
JOELHO 90 GRAUS, PVC, SÉRIE NORMAL, ESGOTO PREDIAL, DN 50 MM, JUNTA ELÁSTICA, FORNECIDO E INSTALADO EM RAMAL DE DESCARGA OU RAMAL DE ESGOTO SANITÁRIO. AF_08/2022			UN	13
JUNÇÃO DE REDUÇÃO INVERTIDA, PVC, SÉRIE NORMAL, ESGOTO PREDIAL, DN 100 X 50 MM, JUNTA ELÁSTICA, FORNECIDO E INSTALADO EM RAMAL DE DESCARGA OU RAMAL DE ESGOTO SANITÁRIO. AF_08/2022			UN	3
LULA SIMPLES, PVC, SÉRIE NORMAL, ESGOTO PREDIAL, DN 100 MM, JUNTA ELÁSTICA, FORNECIDO E INSTALADO EM PRUMADA DE ESGOTO SANITÁRIO OU VENTILAÇÃO. AF_08/2022			UN	9
TUBO DE PVC RÍGIDO PVB COM VIROLA E ANEL DE BORRACHA, LINHA ESGOTO SÉRIE REFORÇADA R', DN= 100 MM, INCLUSIVE CONEXÕES			M	4,5
TUBO DE PVC RÍGIDO PVB COM VIROLA E ANEL DE BORRACHA, LINHA ESGOTO SÉRIE REFORÇADA R', DN= 50 MM, INCLUSIVE CONEXÕES			M	3,98
Tubo de PVC rígido soldável marrom, DN= 40 mm, (1 1/4"), inclusive conexões			M	1,8
Tubo de PVC rígido soldável marrom, DN= 110 mm, (4"), inclusive conexões			M	6,79
Tubo de PVC rígido soldável marrom, DN= 40 mm, (1 1/4"), inclusive conexões			M	1,67
TE, PVC, SÉRIE NORMAL, ESGOTO PREDIAL, DN 100 X 100 MM, JUNTA ELÁSTICA, FORNECIDO E INSTALADO EM PRUMADA DE ESGOTO SANITÁRIO OU VENTILAÇÃO. AF_08/2022			UN	1
TE, PVC, SÉRIE NORMAL, ESGOTO PREDIAL, DN 50 X 50 MM, JUNTA ELÁSTICA, FORNECIDO E INSTALADO EM PRUMADA DE ESGOTO SANITÁRIO OU VENTILAÇÃO. AF_08/2022			UN	4
Vedação para saída de vaso sanitário em pvc rígido soldável, para esgoto primário, diâm = 100mm			UN	2
CAIXA SIFONADA, PVC, DN 150 X 185 X 75 MM, JUNTA ELÁSTICA, FORNECIDA E INSTALADA EM RAMAL DE DESCARGA OU EM RAMAL DE ESGOTO SANITÁRIO. AF_08/2022			UN	3
CURVA LONGA, 45 GRAUS, PVC OCRE, JUNTA ELÁSTICA, DN 100 MM, PARA COLETOR PREDIAL DE ESGOTO. AF_06/2022			UN	2
CURVA CURTA 90 GRAUS, PVC, SÉRIE NORMAL, ESGOTO PREDIAL, DN 75 MM, JUNTA ELÁSTICA, FORNECIDO E INSTALADO EM RAMAL DE DESCARGA OU RAMAL DE ESGOTO SANITÁRIO. AF_08/2022			UN	1
JOELHO 90 GRAUS, PVC, SÉRIE NORMAL, ESGOTO PREDIAL, DN 50 MM, JUNTA ELÁSTICA, FORNECIDO E INSTALADO EM RAMAL DE DESCARGA OU RAMAL DE ESGOTO SANITÁRIO. AF_08/2022			UN	1
TUBO DE PVC RÍGIDO PVB COM VIROLA E ANEL DE BORRACHA, LINHA ESGOTO SÉRIE REFORÇADA R', DN= 50 MM, INCLUSIVE CONEXÕES			M	52,93
TUBO DE PVC RÍGIDO PVB COM VIROLA E ANEL DE BORRACHA, LINHA ESGOTO SÉRIE REFORÇADA R', DN= 75 MM, INCLUSIVE CONEXÕES			M	32,38
Tubo de PVC rígido soldável marrom, DN= 40 mm, (1 1/4"), inclusive conexões			M	0,13
TE, PVC, SÉRIE NORMAL, ESGOTO PREDIAL, DN 75 X 75 MM, JUNTA ELÁSTICA, FORNECIDO E INSTALADO EM PRUMADA DE ESGOTO SANITÁRIO OU VENTILAÇÃO. AF_08/2022			UN	1
TUBO DE PVC RÍGIDO PVB COM VIROLA E ANEL DE BORRACHA, LINHA ESGOTO SÉRIE REFORÇADA R', DN= 75 MM, INCLUSIVE CONEXÕES			M	6,38
REDUÇÃO EXCÊNTRICA, PVC, SÉRIE R, ÁGUA PLUVIAL, DN 75 X 50 MM, JUNTA ELÁSTICA, FORNECIDO E INSTALADO EM RAMAL DE ENCAMINHAMENTO. AF_06/2022			UN	1
TUBO PVC, SÉRIE R, ÁGUA PLUVIAL, DN 100 MM, FORNECIDO E INSTALADO EM RAMAL DE ENCAMINHAMENTO. AF_06/2022			M	28,29
TUBO PVC, SÉRIE R, ÁGUA PLUVIAL, DN 150 MM, FORNECIDO E INSTALADO EM RAMAL DE ENCAMINHAMENTO. AF_06/2022			M	5,33
TE, PVC, SÉRIE NORMAL, ESGOTO PREDIAL, DN 100 X 100 MM, JUNTA ELÁSTICA, FORNECIDO E INSTALADO EM PRUMADA DE ESGOTO SANITÁRIO OU VENTILAÇÃO. AF_08/2022			UN	2
TE, PVC, SOLDÁVEL, DN 50MM, INSTALADO EM RAMAL DE DISTRIBUIÇÃO DE ÁGUA – FORNECIMENTO E INSTALAÇÃO. AF_06/2022			UN	1
JOELHO 90 GRAUS, PVC, SÉRIE NORMAL, ESGOTO PREDIAL, DN 50 MM, JUNTA ELÁSTICA, FORNECIDO E INSTALADO EM RAMAL DE DESCARGA OU RAMAL DE ESGOTO SANITÁRIO. AF_08/2022			UN	2
Tubo de PVC rígido soldável marrom, DN= 50 mm, (1 1/2"), inclusive conexões			M	2


Legenda - MEZZANINO	
	Adaptador para bocal semi-circular s/ terminação
	Chuveiro Residencial
	Curva 45°
	Curva 45° curta Amanco
	Curva 90 curta- desce
	Curva 90°
	Joelho 45
	Joelho 90
	Joelho 90- coluna sobe
	Junção simples
	Lavatório Residencial com sifão
	Luva simples- coluna
	Ramais de Ventilação
	Te
	Te sanitário- coluna
	Terminal de ventilação- coluna
	Vaso Sanitário c/ curva 90°

B	02/09/25	REVISÃO GERAL			
A	28/02/25	EMIÇÃO INICIAL			
REV.	DATA	Descrição das Modificações	RESP.	VISTO	

DESENVOLVIMENTO: ROBISON CYPRIANI
DESENHO: LEANDRO BARBOSA
VERIFICAÇÃO: RODNEY SCHIAVON
RESP. TÉCNICO: ENGº GABRIEL FERIANCIC
CREA/CAU: 5061524119-SP
ART./RRT: 2620250332780
ASSINATURA:

Digitally signed by GABRIEL FERIANCIC:27779672883
Date: 2025.09.10 14:58:59 -03'00'

PREFEITURA DO MUNICÍPIO DE MAUÁ SECRETARIA DE OBRAS		OBJETO: PROJETO BÁSICO POLICLÍNICA	ESCALA: INDICADA
ASSUNTO: PROJETO EXECUTIVO DE INSTALAÇÕES SANITÁRIAS PLANTA COBERTURA E MEZANINO, NOTAS, LEGENDAS.		TRABALHO: POLI	MAU01
ARQUIVO: DE-MAU01-EDIF-POLI-PB-SAN-002		DES.Nº: 002	
ASSINATURA:	APROVADO POR:	DATA: 02/09/2025	REVISÃO: B

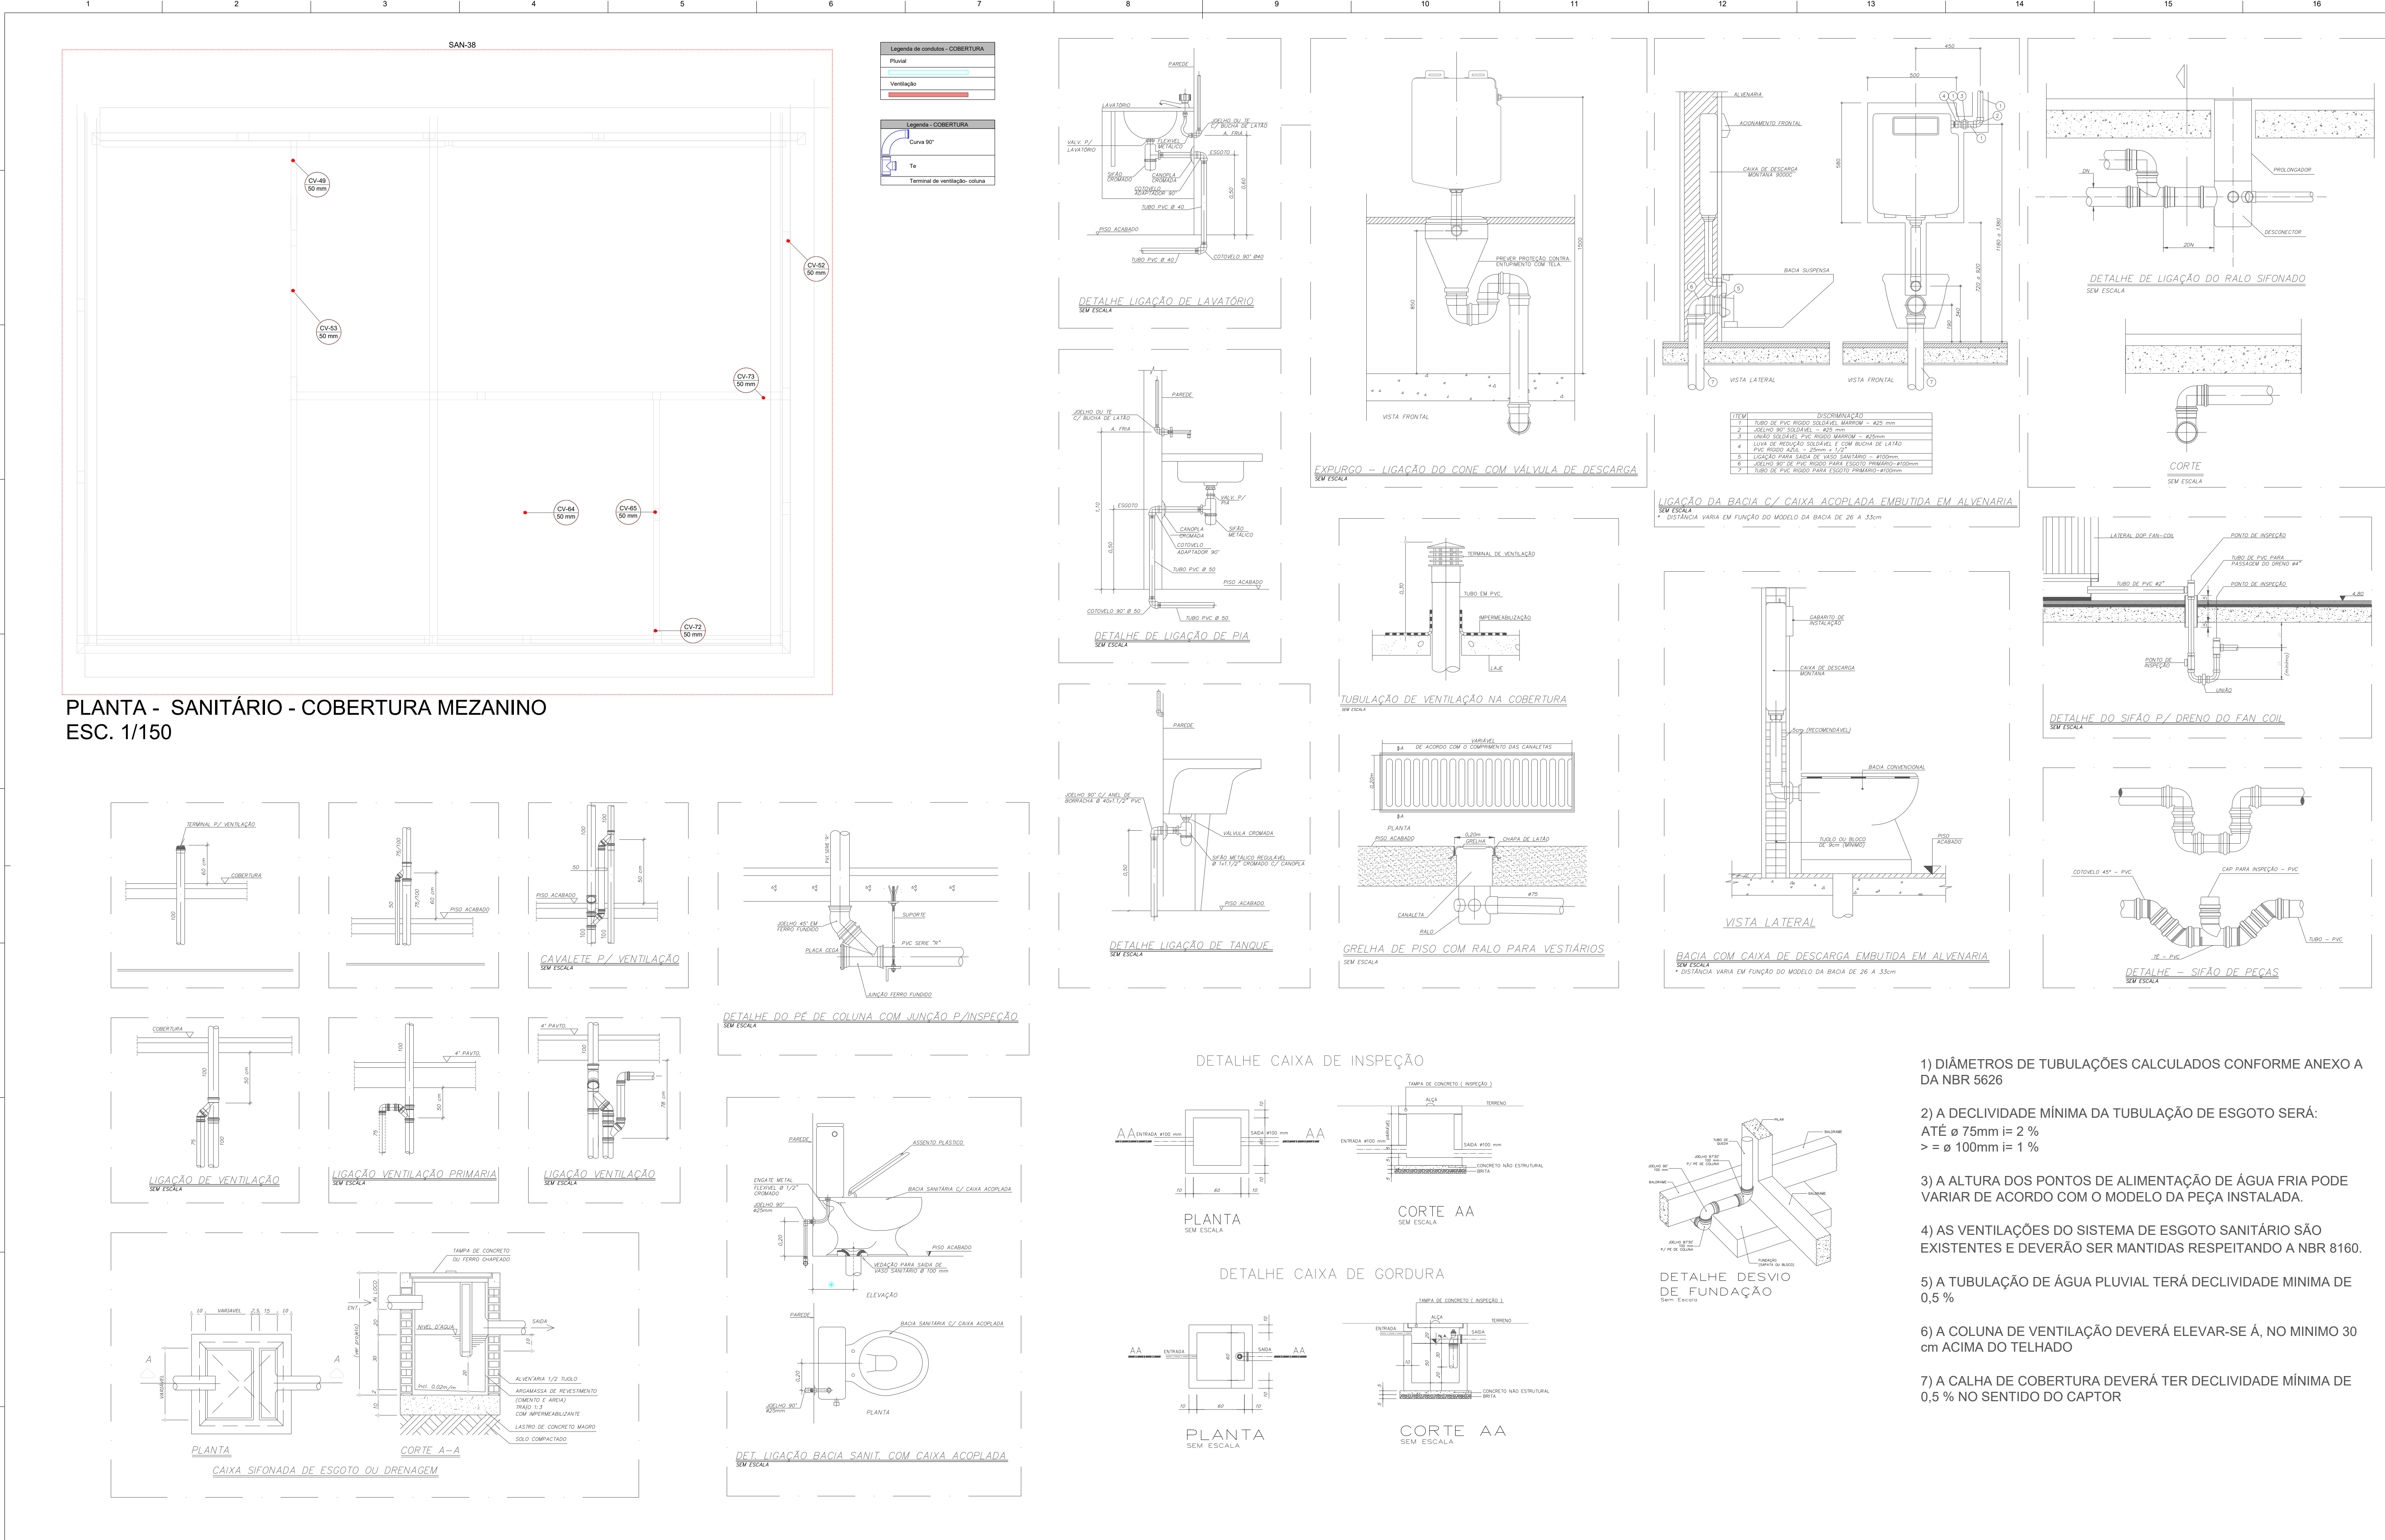

					TYLin		PREFEITURA DO MUNICÍPIO DE MAUÁ SECRETARIA DE OBRAS	
					DESENVOLVIMENTO: ROBISON CYPRIANI		OBJETO: PROJETO BÁSICO POLICLÍNICA	ESCALA: INDICADA
					DESENHO: LEANDRO BARBOSA			
					VERIFICAÇÃO: RODNEY SCHIAVON		ASSUNTO: PROJETO DE INSTALAÇÕES SANITÁRIA	TRABALHO: MAU01
					RESP. TÉCNICO: ENGº GABRIEL FERIANCIC			
					CREA/CAU: 5061524119-SP		ART./RRT: 2620250332780	POLI
					ASSINATURA: Digitally signed by GABRIEL FERIANCIC27779672883			
					Date: 2025.09.10 14:59:41 -03'00'		ARQUIVO: DE-MAU01-EDIF-POLI-PB-SAN-003	DES.Nº: 003
							ASSINATURA:	REVISÃO: B
							APPROVADO POR:	DATA: 02/09/2025




Legenda - CALÇADA	
	Ar Condicionado
	Caixa Sifonada
	Caixa de areia pluvial c/gradeira
	Caixas Inspeção Esgoto Sifonada
	Caixas Inspeção Esgoto Simples
	Caixas de Gordura
	Chuveiro Residencial
	Curva 45 Longa para Esgoto Sanitário
	Curva 45°
	Curva 45° curta Amanco
	Curva 90 curta
	Curva 90 curta- coluna
	Curva 90 curta- desce
	Curva 90°
	Joelho 45
	Joelho 45 soldável
	Joelho 90
	Joelho 90 soldável
	Joelho 90- coluna sobe
	Junção simples
	Junção simples c/ J45
	Junção simples c/ redução
	Lavatório Residencial com sifão
	Mictório de Descarga Automática 40x40mm
	Pia de Cozinha Residencial com Sifão 50x50mm
	Ramais de Ventilação
	Registro boro grelha Industrial c/ PVC soldável
	Tanque de Lavar Roupas DN 40mm
	Te 90
	Te sanitário- superior
	Valvula de retenção vertical c/ PVC soldável
	Vaso Sanitário c/ curva 90°

D	02/09/25	REVISÃO GERAL		
C	30/07/25	REVISÃO GERAL		
B	19/03/25	MODIFICAÇÃO NA SAÍDA DA REDE PLUVIAL		
A	28/02/25	EMIÇÃO INICIAL		
REV.	DATA	Descrição das Modificações	RESP.	VISTO

		 PREFEITURA DO MUNICÍPIO DE MAUÁ SECRETARIA DE OBRAS	
DESENVOLVIMENTO: ROBISON CYPRIANI DESENHO: LEANDRO BARBOSA VERIFICAÇÃO: RODNEY SCHIAVON RESP. TÉCNICO: ENGº GABRIEL FERIANCIC CREA/CAU: 5061524119-SP ARTº/RT: 2620250332780		OBJETO: PROJETO BÁSICO POLICLÍNICA ASSUNTO: PROJETO DE INSTALAÇÕES PLUVIAIS PLANTA DO TÉRREO, NOTAS, LEGENDAS.	
ASSINATURA:  Digitally signed by GABRIEL FERIANCIC:27779672883 Date: 2025.09.12 11:24:13 -03'00'		ARQUIVO: DE-MAU01-EDIF-POLI-PB-PLU-001 ASSINATURA: _____ APROVADO POR: _____	
		ESCALA: INDICADA OPERAÇÃO: MAU01 TRABALHO: POLI DES. Nº: 001 DATA: 02/09/2025 REVISÃO: D	



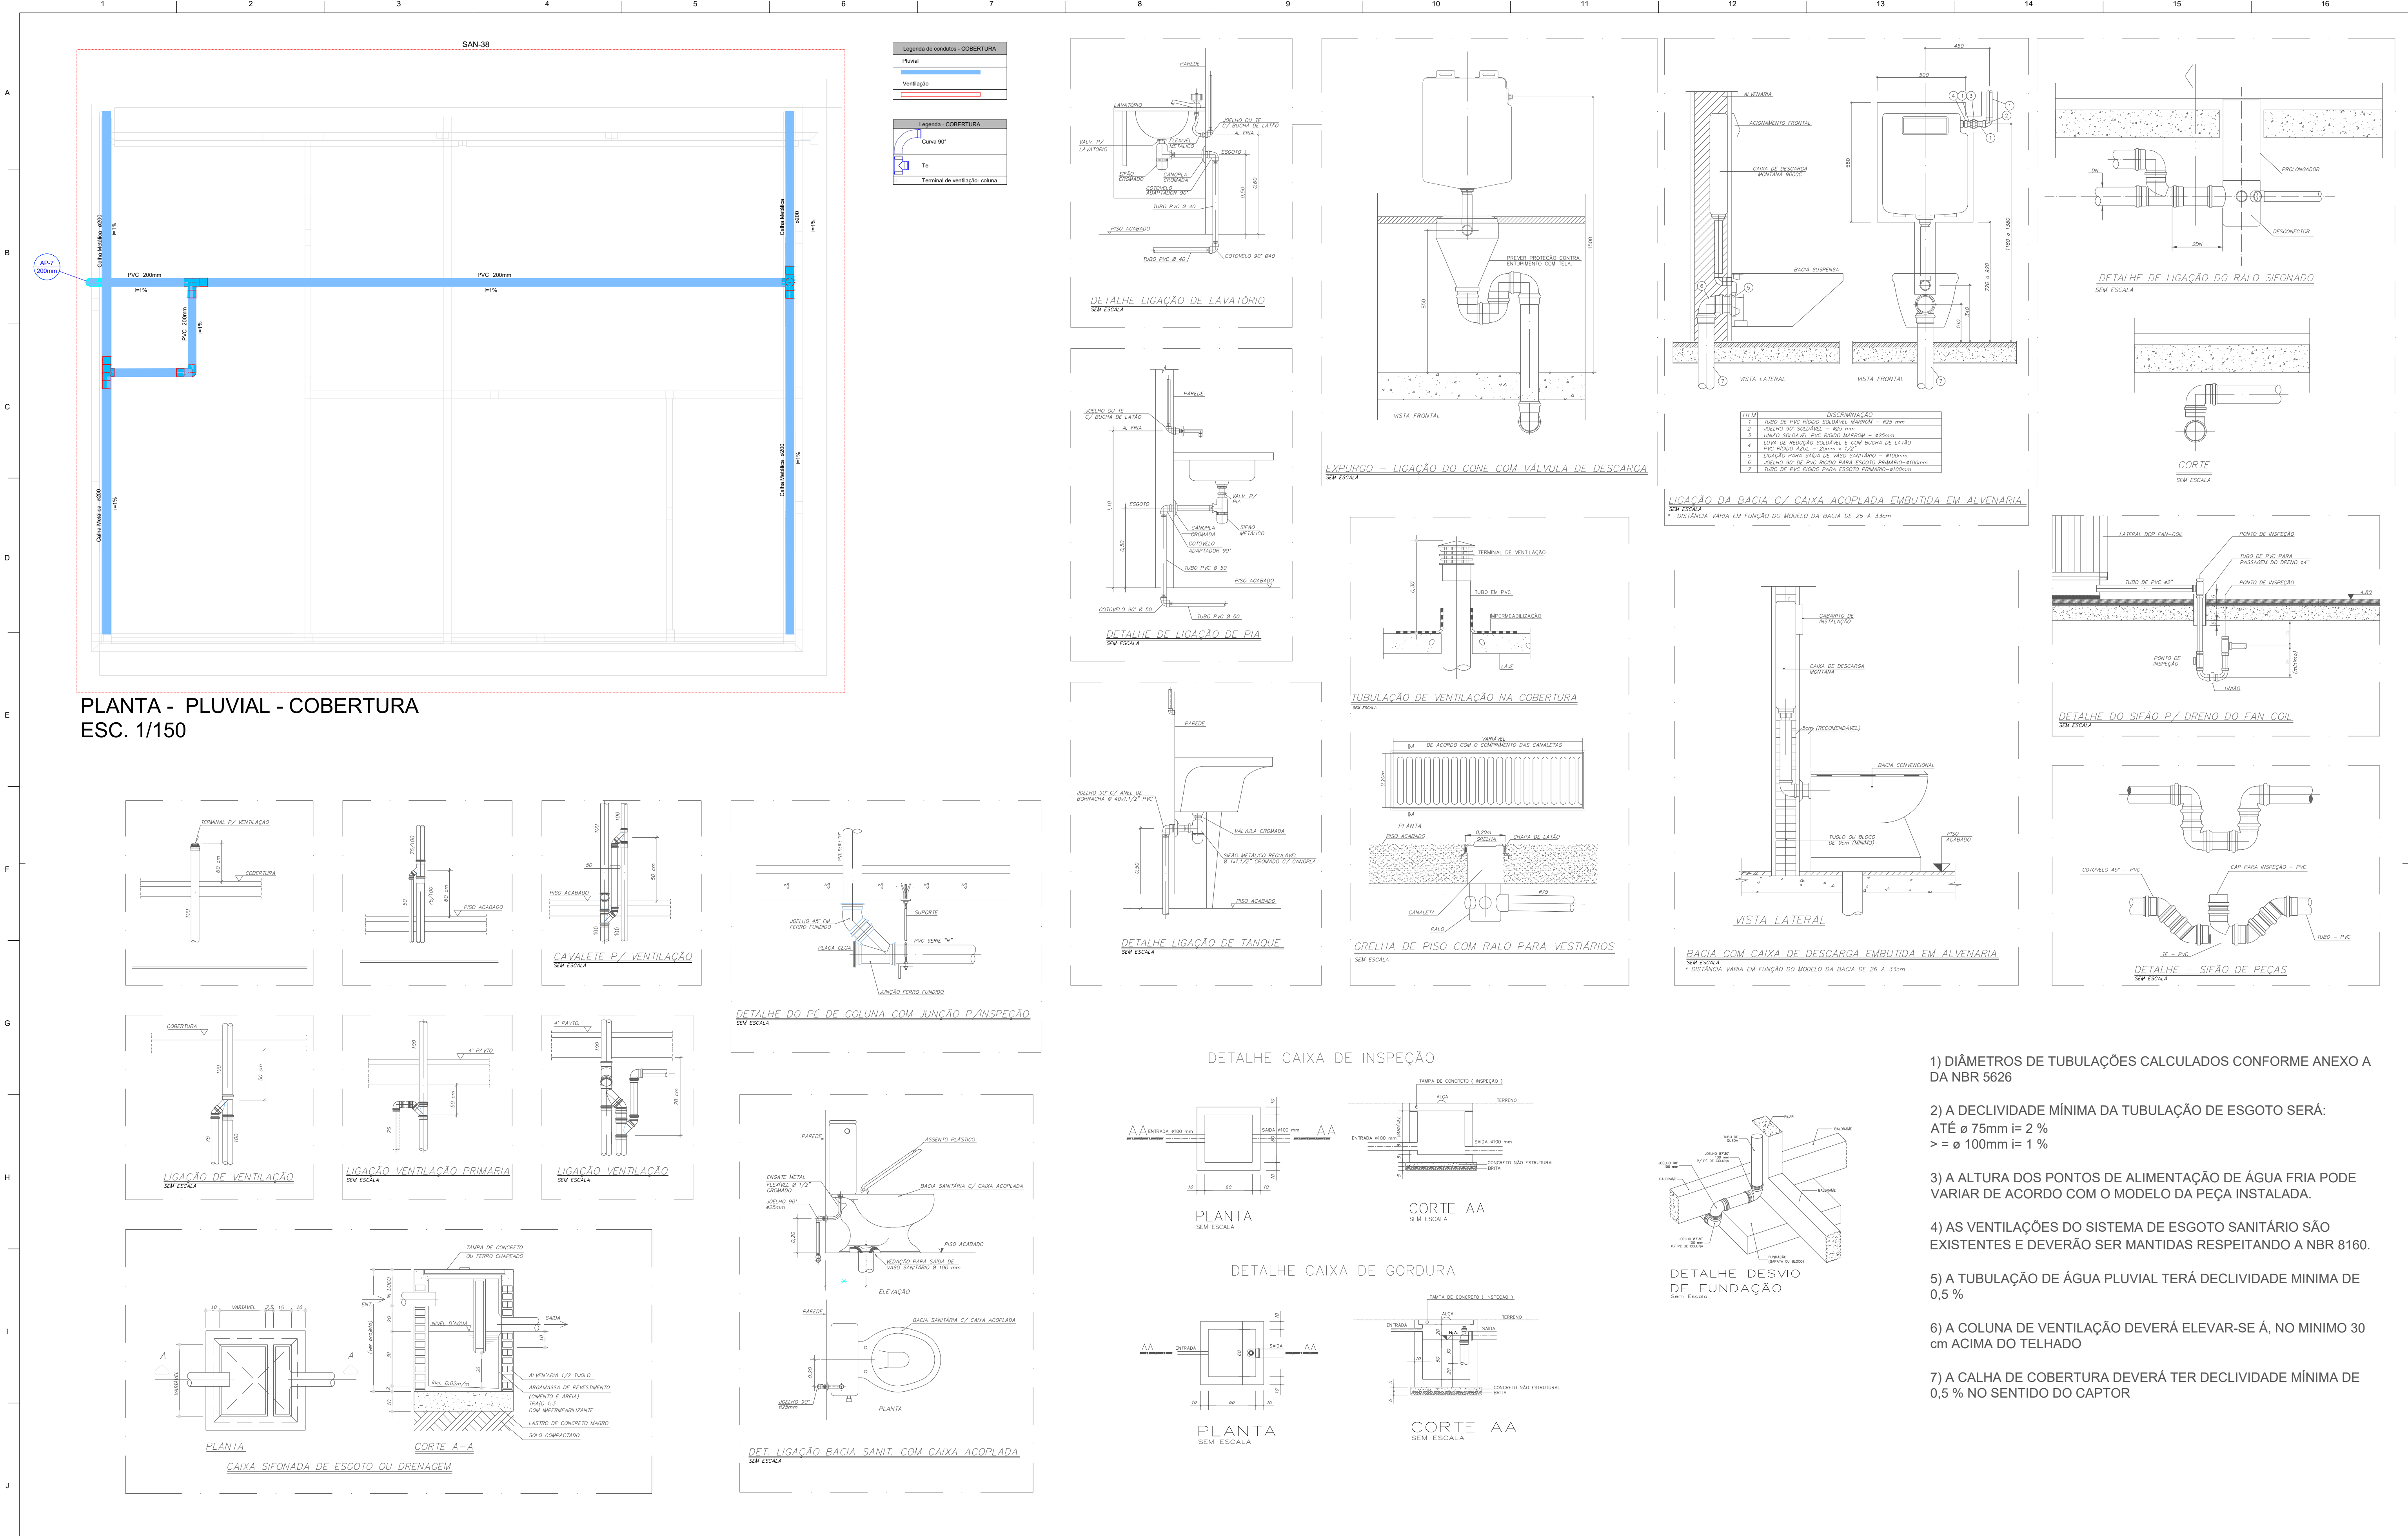

		 PREFEITURA DO MUNICÍPIO DE MAUÁ SECRETARIA DE OBRAS	
DESENVOLVIMENTO: ROBISON CYPRIANI		OBJETO: PROJETO BÁSICO POLICLÍNICA	ESCALA: INDICADA
DESENHO: LEANDRO BARBOSA			OPERAÇÃO: MAU01
VERIFICAÇÃO: RODNEY SCHIAVON			
RESP. TÉCNICO: ENGº GABRIEL FERIANCIC		ASSUNTO: PROJETO DE INSTALAÇÕES PLUVIAIS PLANTA MEZANINO, NOTAS, DETALHES, LEGENDAS.	TRABALHO: POLI
CREA/CAU: 5061524119-SP ART/RRT: 2620250332780			DES.Nº: 003
ASSINATURA:  Digitally signed by GABRIEL FERIANCIC:27779672883 Date: 2025.09.12 11:24:43 -03'00'		ARQUIVO: DE-MAU01-EDIF-POLI-PB-PLU-003	
ASSINATURA:		APROVADO POR:	DATA: 02/09/2025
			REVISÃO: D