


# DETALHE- Muro e Alamedado Rua Cez. Parmejani

Escala 1:50

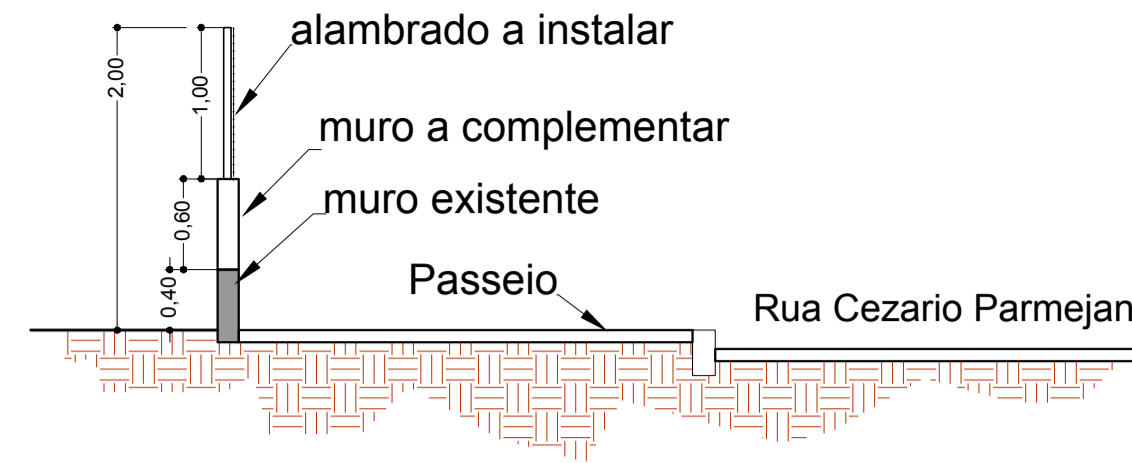


NOTAS GERAIS:

LEGENDA IMPLANTAÇÃO				
LEGENDA	DESCRIÇÃO	MATERIAL	QTD.	UN.
[Pattern]	QUADRA	Piso em concreto para quadra (vide nota folha 02/03)	446,16	m <sup>2</sup>
[Pattern]	PASSEIOS NOVOS	Concreto fck 20 MPa, acabamento liso desmembrado	158,90	m <sup>2</sup>
[Pattern]	JARDINS NOVOS	Grama esmeralda	86,60	m <sup>2</sup>
[Pattern]	PLAYGROUND	Grama esmeralda	74,52	m <sup>2</sup>
[Pattern]	JARDINS EXISTENTES	Poda e capinação	1071,80	m <sup>2</sup>

- Luminária tipo petala em poste - existente a manter.
- Luminária tipo petala em poste a remover.
- Luminária tipo petala em poste - existente a manter.

## DETALHE CORRIMÃO

Escala 1:50

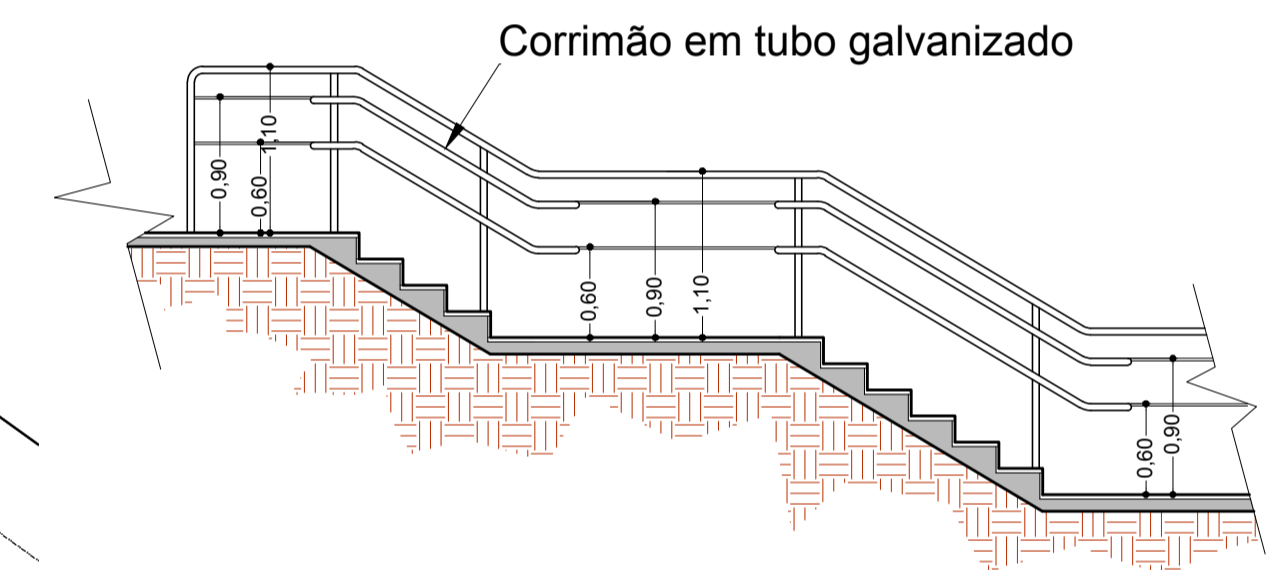


CARLOS E. LAZZARI  
arquiteto e urbanista  
CAU-SP A8724-6  
RRT. 3980066

Nº. REV.	DATA	MODIFICAÇÃO	DESENHO	VERIFICADO
04	set/2019	Detalhe de corrimão e fechamento de muro		
03	maio/2019	Ajuste ao orçamento		
02	28.06.2018	Amplia cobertura e insere quadra descoberta		
01	21.07.2016	altera piso - altera telha ( face alteração planilha-impedimento CPOS)		

**PREFEITURA DO MUNICÍPIO DE MAUÁ**  
SECRETARIA DE OBRAS  
DIVISÃO TÉCNICA DE PROJETOS E FISCALIZAÇÃO DE OBRAS

PROJETO	REFORMA E COBERTURA - GINÁSIO DORIVAL REZENDE			PRANCHA	01/03
ASSUNTO	IMPLANTAÇÃO			REVISÃO	03
LOCAL	Rua Cezario Parmejani, Conjunto Dorival Rezende - Bairro de Santa Lidia			PROJETO POR:	Arq. Carlos Lazzari
PROJETO	DESENHO	ESCALA	FASE DO PROJETO	DATA	
Arq. Carlos Lazzari	Outro	indicada	PROJETO BÁSICO	set/2019	
CONFERIDO POR:	APROVADO POR:				
CONFERIDO EM:	APROVADO EM:				

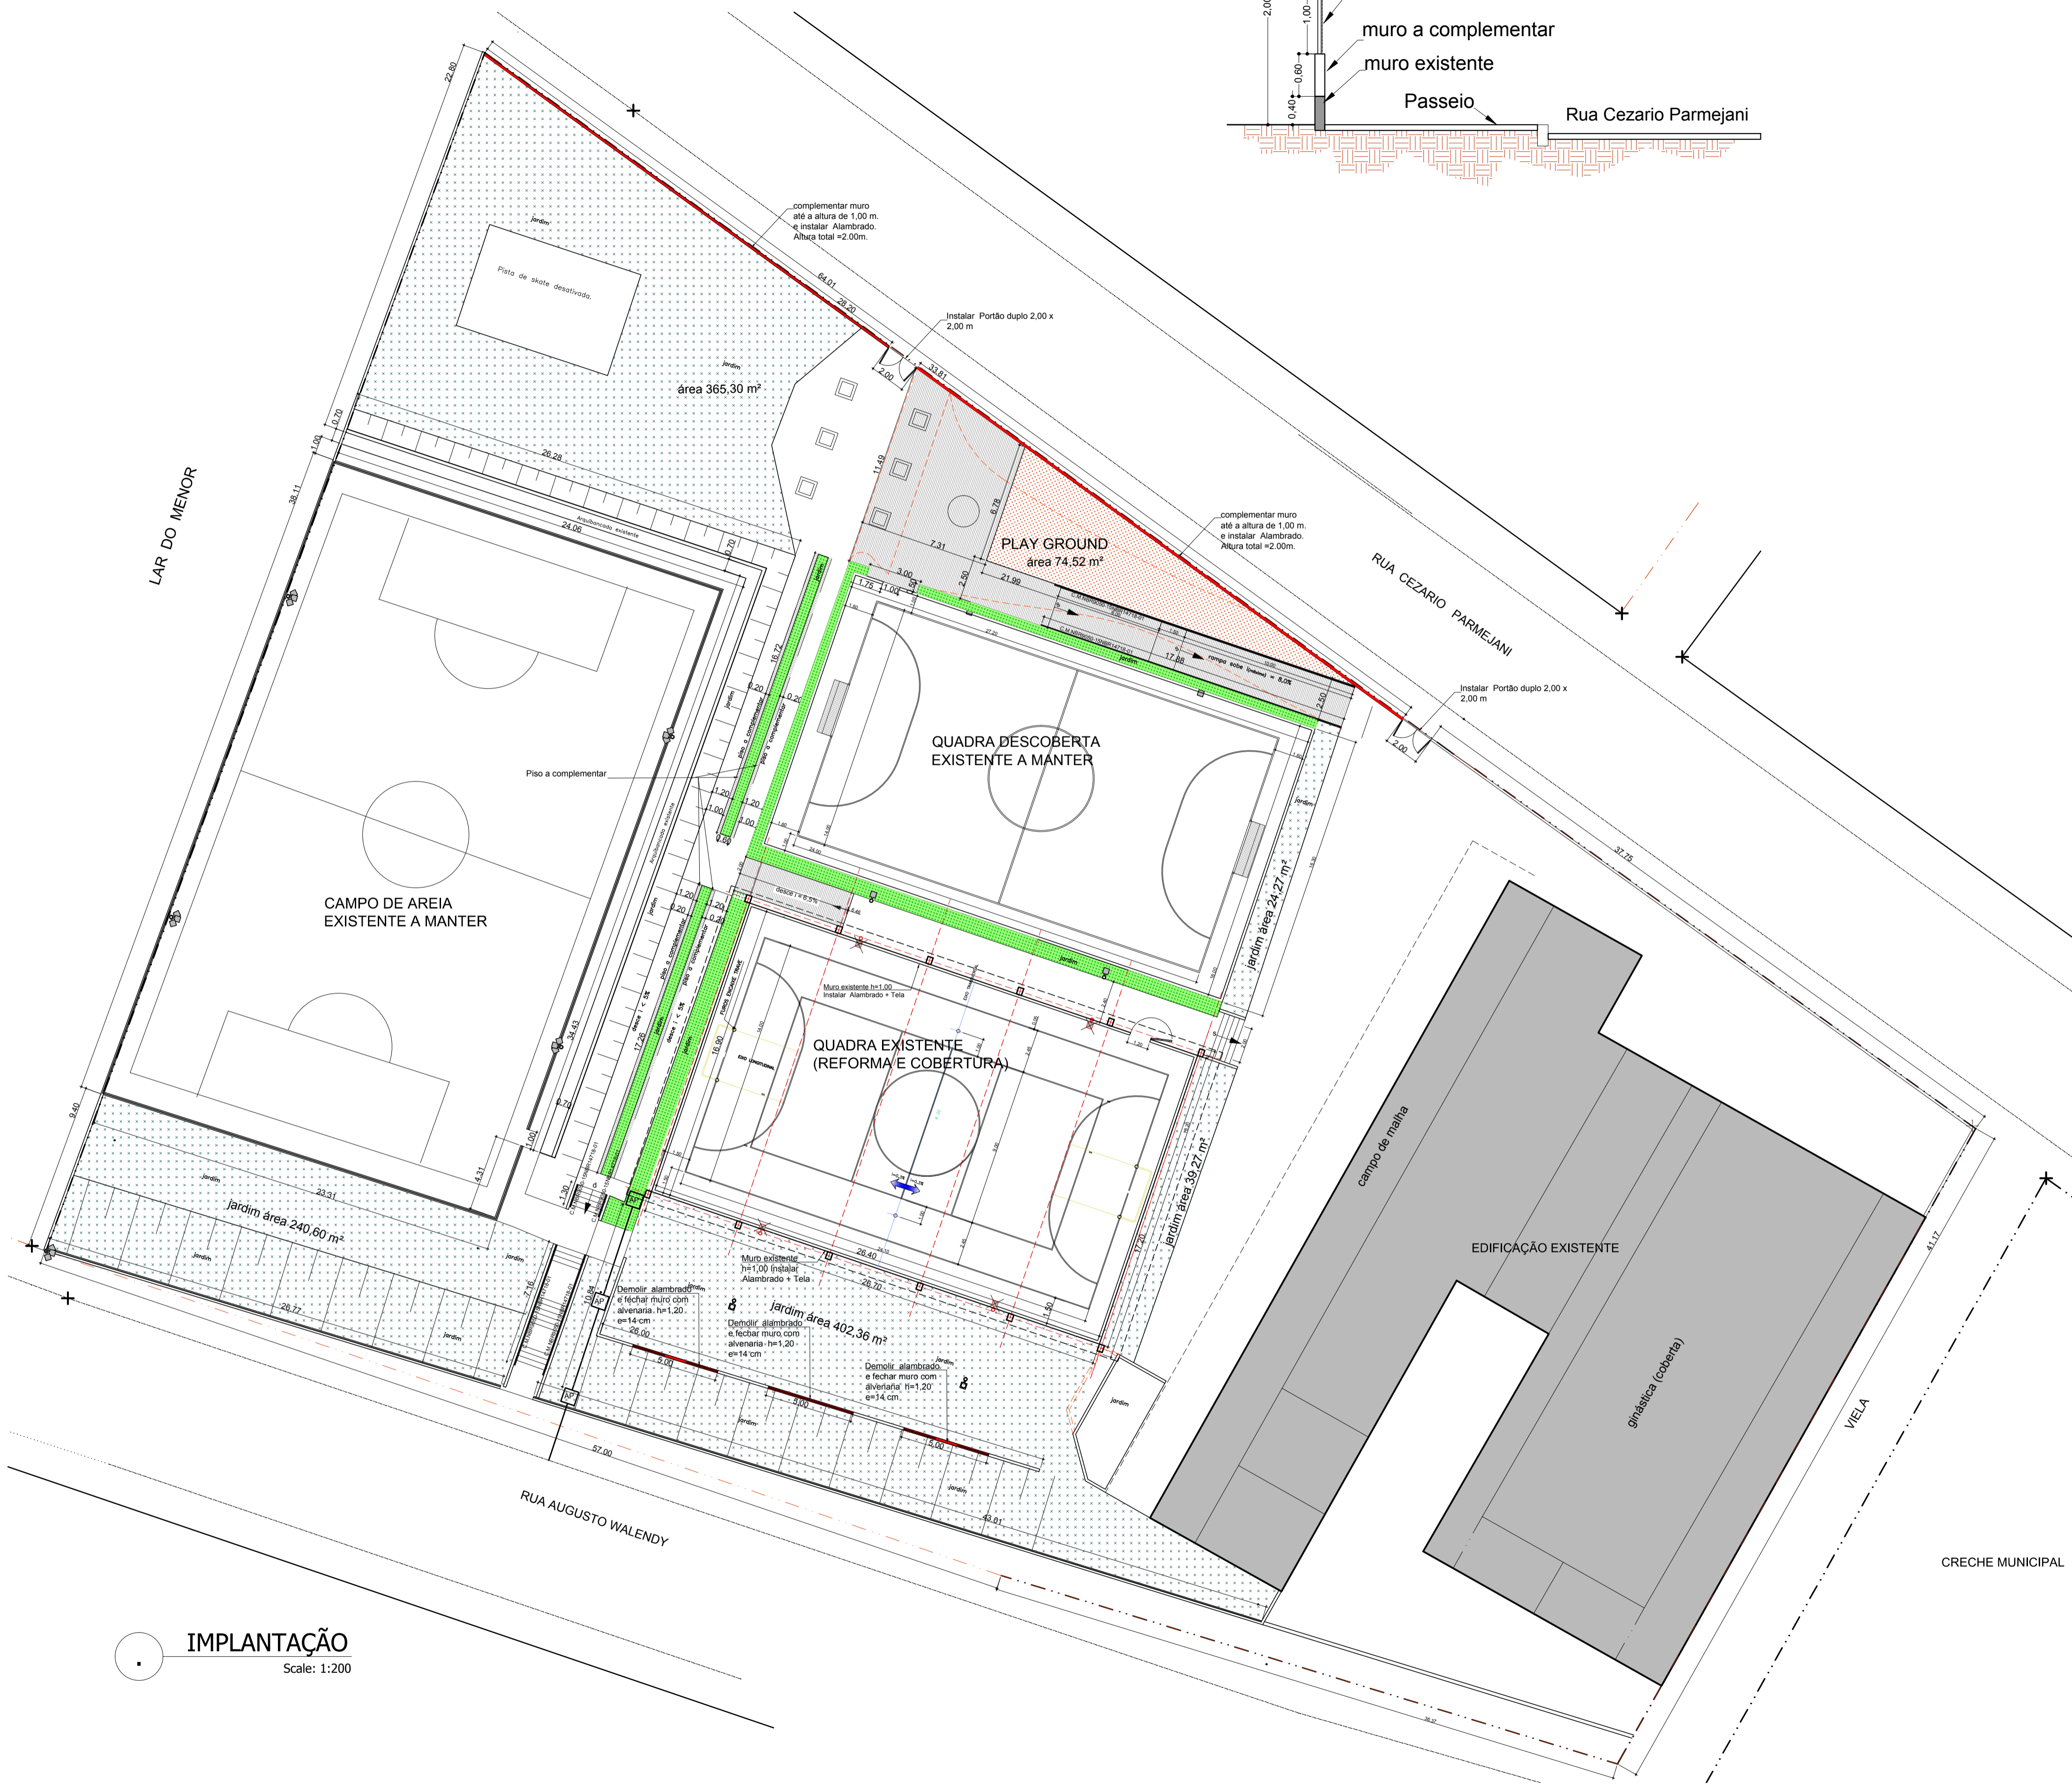

## IMPLANTAÇÃO

Scale: 1:200