


NOTAS:  
1- PARA NOTAS GERAIS E ABREVIACOES VER DES. TP3-021.

RUA ANGELO DANIEL

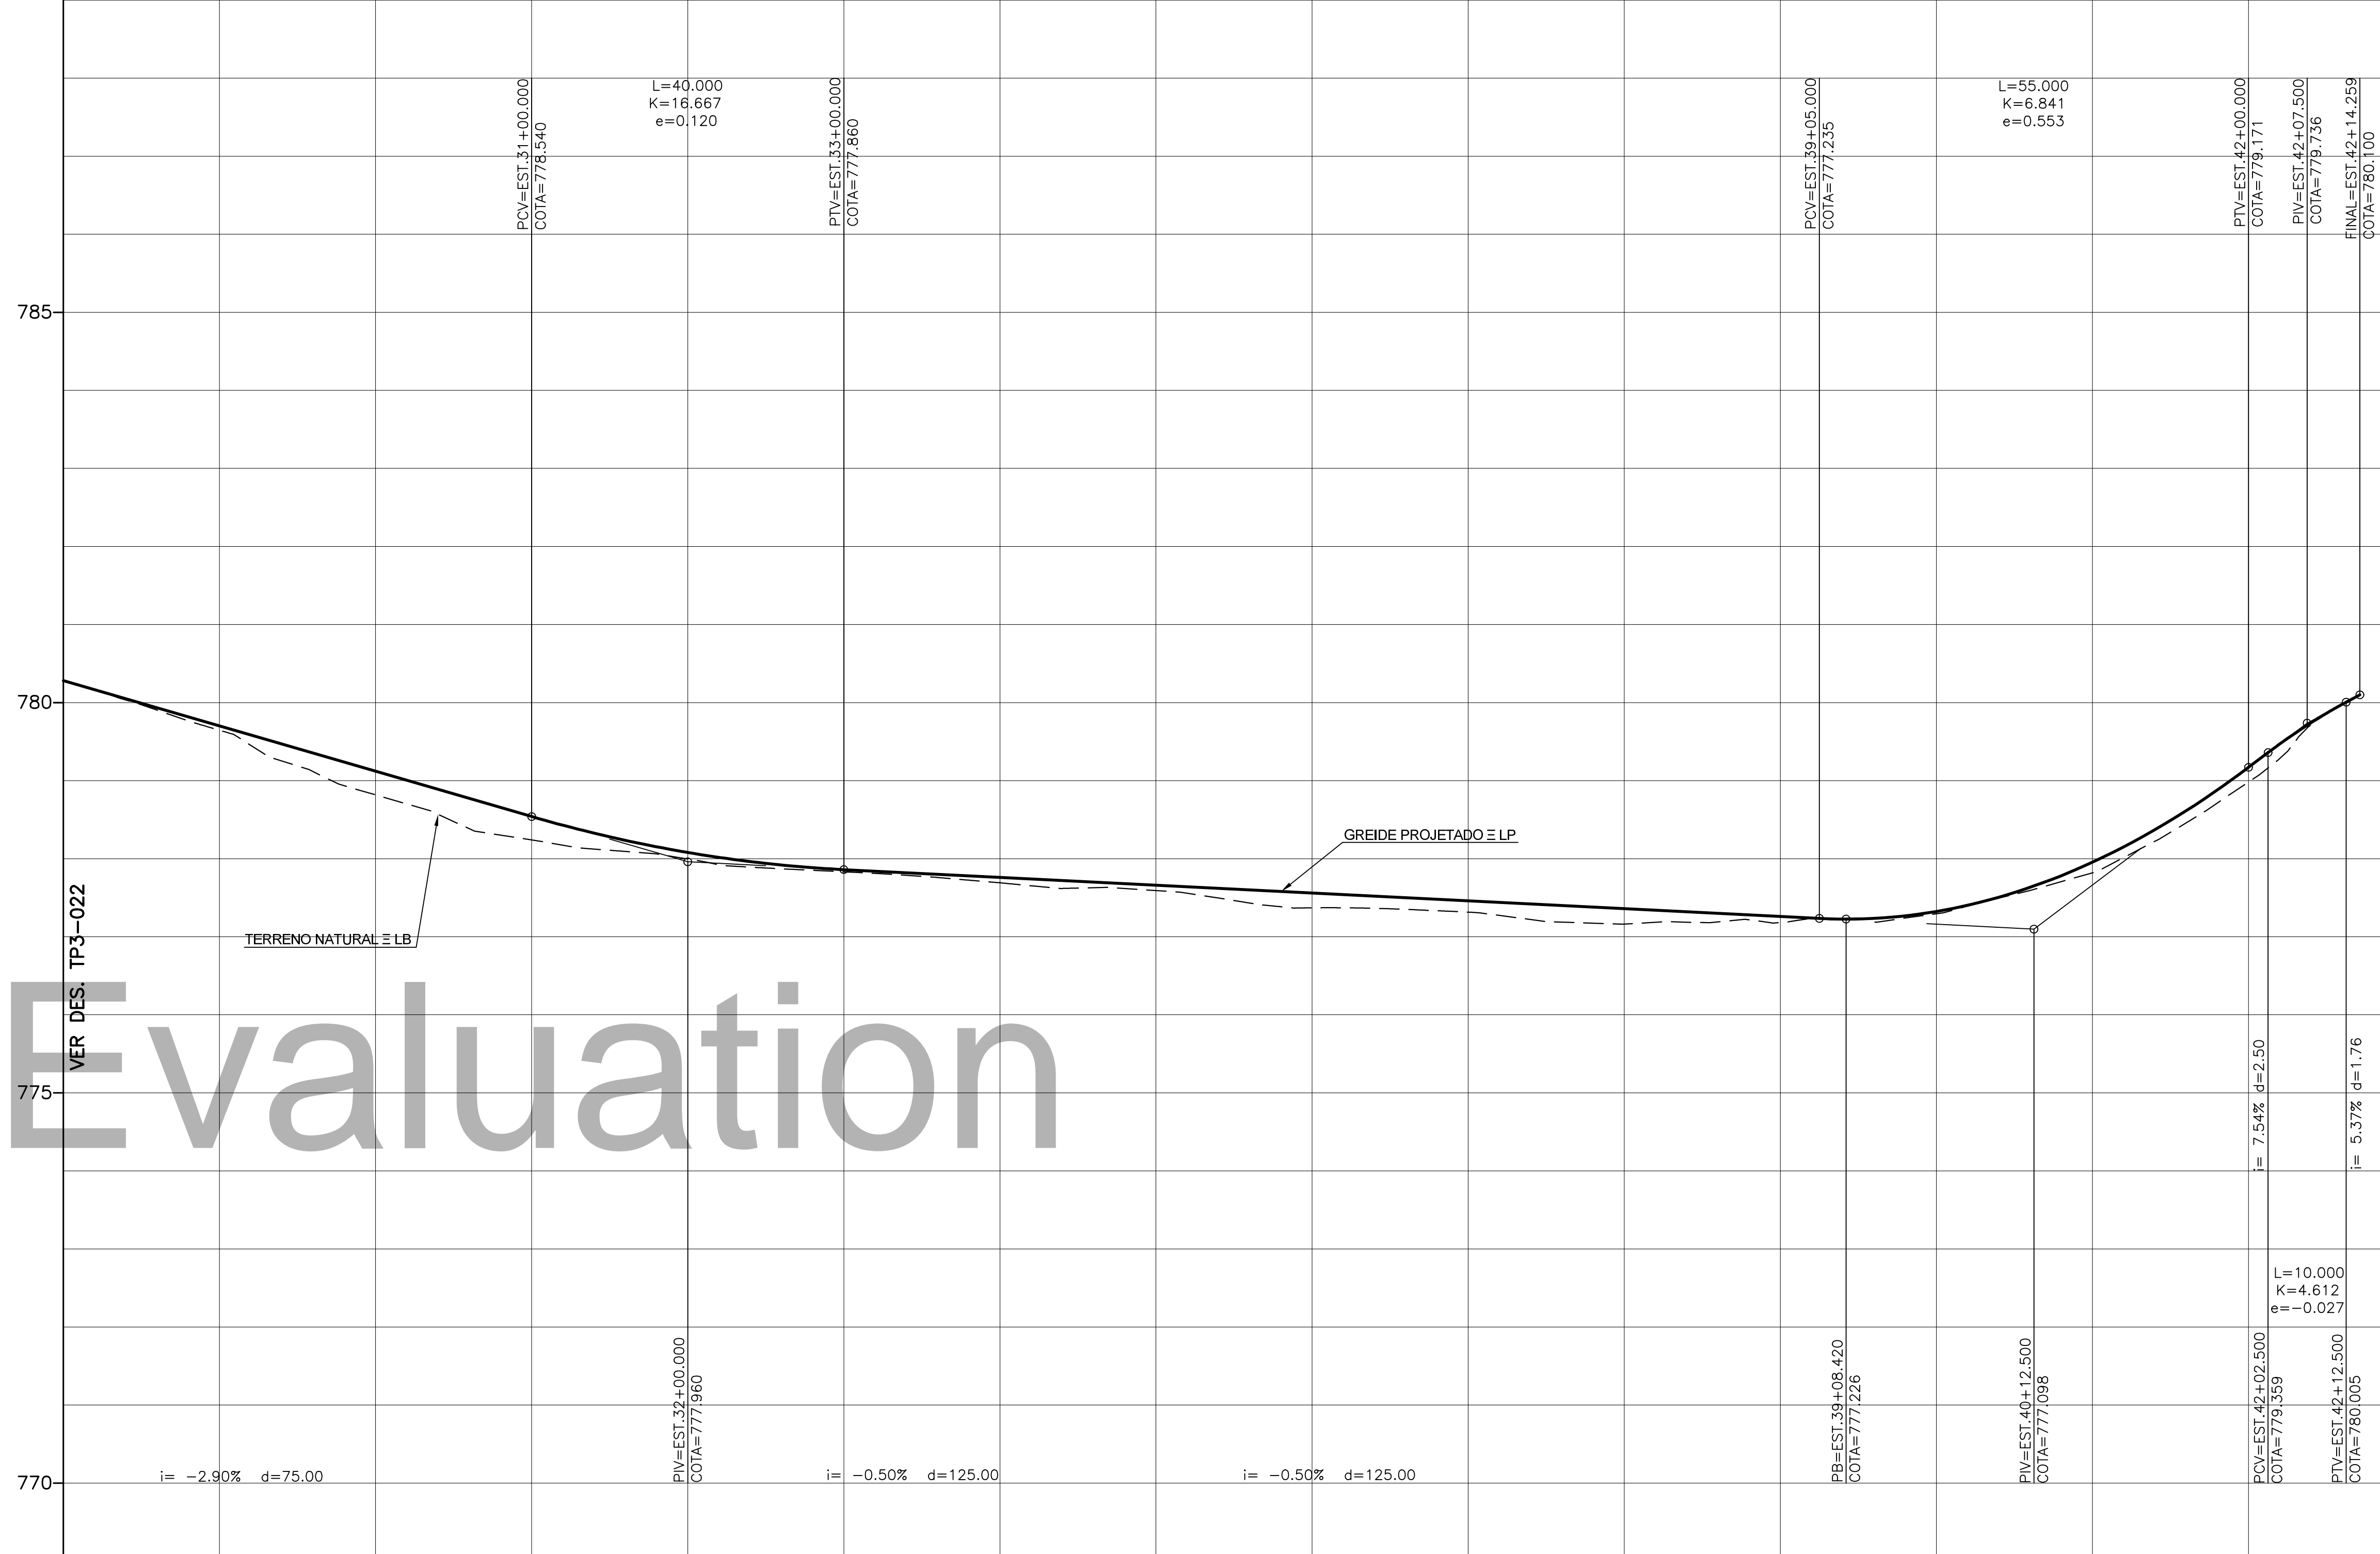

| |
|---|
| ESTACA      | 30                                      |         |         |         |         |         |         |         |         |         | 35                                     |         |         |         |         |         |        |        |        |        | 40                                      |        |        
| PROJETO     | 780.280                                 | 779.700 | 779.120 | 778.540 | 778.080 | 777.860 | 777.760 | 777.660 | 777.560 | 777.460 | 777.360                                | 777.260 | 777.260 | 777.324 | 777.955 | 779.171 | 780.29 | 779.65 | 778.82 | 778.24 | 778.00                                  | 777.83 | 777.69 | 777.59 | 777.37 | 777.31 | 777.16 | 777.18 | 777.30 | 777.82 | 778.98                                  |  |  |  |  |  |  |  |  |  |  |  |  |  |  |  |  |  |  |  |
| TERRENO     | 780.29                                  | 779.65  | 778.82  | 778.24  | 778.00  | 777.83  | 777.69  | 777.59  | 777.37  | 777.31  | 777.16                                 | 777.18  | 777.30  | 777.82  | 778.98  | 780.29  | 779.65 | 778.82 | 778.24 | 778.00 | 777.83                                  | 777.69 | 777.59 | 777.37 | 777.31 | 777.16 | 777.18 | 777.30 | 777.82 | 778.98 |   |  |  |  |  |  |  |  |  |  |  |  |  |  |  |  |  |  |  |  |
| PLANIMETRIA | TANGENTE PC-10 PT-10 CURVA-10 R=500.000 |         |         |         |         |         |         |         |         |         | TANGENTE PC-11 PT-11 CURVA-11 R=60.000 |         |         |         |         |         |        |        |        |        | TANGENTE PC-12 PT-12 CURVA-12 R=100.000 |        |        |        |        |        |        |        |        |        | TANGENTE PC-13 PT-13 CURVA-13 R=100.000 |  |  |  |  |  |  |  |  |  | TANGENTE PC-14 PT-14 CURVA-14 R=35.000 |  |  |  |  |  |  |  |  |  |

|            |          |                     |        |             |           |                         |      |       |               |
|------------|----------|---------------------|--------|-------------|-----------|-------------------------|------|-------|---------------|
| REVISÃO Nº | DATA     | NATUREZA DA REVISÃO | MANOEL | VERIFICAÇÃO | APROVAÇÃO | DOCUMENTO DE REFERENCIA | DATA | FIRMA | Nº DO DESENHO |
| A          | 08/03/18 | DETALHES            | MANOEL |             |           |                         |      |       |               |

**PREFEITURA DO MUNICÍPIO DE MAUÁ**  
SECRETARIA DE OBRAS

OBJETO: PROJETO EXECUTIVO DE GEOMETRIA  
RUA ANGELO DANIEL  
GEOMÉTRICO - TRAÇADO EM PERFIL

PROJETO: ROSANA CANDIDA DE OLIVEIRA  
RESPONSÁVEL TÉCNICO REVISÃO: MANOEL BATISTA NETO

ART: 28027230171652555  
CREA/CAU: 400177822

ESCALA: H 1:500  
V 1:50  
REVISÃO: A  
DES. Nº: TP3-023  
DATA: JULHO/17

APROVADO POR:

883-MA019-033-TP3-023-A