

TABELA DE ALINHAMENTO HORIZONTAL - RUA ÂNGELO DANIEL

PI N°	DEFLEXÃO (g,m,s)	CURVA CIRCULAR				ESTACA		COORDENADAS				
		R (m)	De (m)	T (m)	Ac (g,m,s)	Início/PC	Fim/PT	PONTO	CC	Início/PC	PI	Fim/PT
10	1°18'46,61"	500,000	11,458	5,729	1°18'46,61"	28+16,181	29+ 7,639	N	7382822,5494	7382919,7072	7382925,3271	7382930,9200
								E	356763,0730	356272,6034	356273,7167	356274,9584
11	28°52'31,49"	60,000	30,238	15,447	28°52'31,49"	31+ 6,175	32+16,413	N	7382981,5444	7382968,5400	7382983,6203	7382998,4424
								E	356224,7370	356283,3108	356286,6589	356282,3083
12	16°25'47,43"	100,000	28,675	14,437	16°25'47,43"	33+ 1,747	34+10,422	N	7382975,3971	7383003,5604	7382975,3971	7383029,5496
								E	356184,8539	356280,8061	356184,8539	356268,9224
13	18°12'14,29"	100,000	31,772	16,021	18°12'14,29"	35+ 9,805	37+ 1,577	N	7382991,6922	7383045,8448	7382991,6922	7383069,3975
								E	356174,3574	356258,4259	356174,3574	356237,3010
14	36°22'35,51"	35,000	22,221	11,499	36°22'35,51"	38+13,545	39+15,766	N	7383116,7160	7383089,5192	7383089,5192	7383107,8848
								E	356234,4905	356212,4603	356212,4603	356200,6230
FIM	-	-	-	-	-	42+14,259		N	-	-	-	7383164,4844
								E	-	-	-	356185,8641



NOTAS:

- 1 - MEDIDAS EM METRO, EXCETO ONDE INDICADAS.
- 2 - PARA PERFIL VER DES. TP3-052.

ABREVIACOES:

- LB - LINHA BASE
- LP - LINHA DE PERFIL
- PI - PONTO DE INTERSECCAO
- PC - PONTO DE CURVA
- PT - PONTO DE TANGENCIA
- AZ - AZIMUTE
- NF - NARIZ FISICO
- P - PONTO
- AC - ANGULO CENTRAL
- D - DESENVOLVIMENTO
- T - TANGENTE
- R - RAI0

ARTICULACAO:

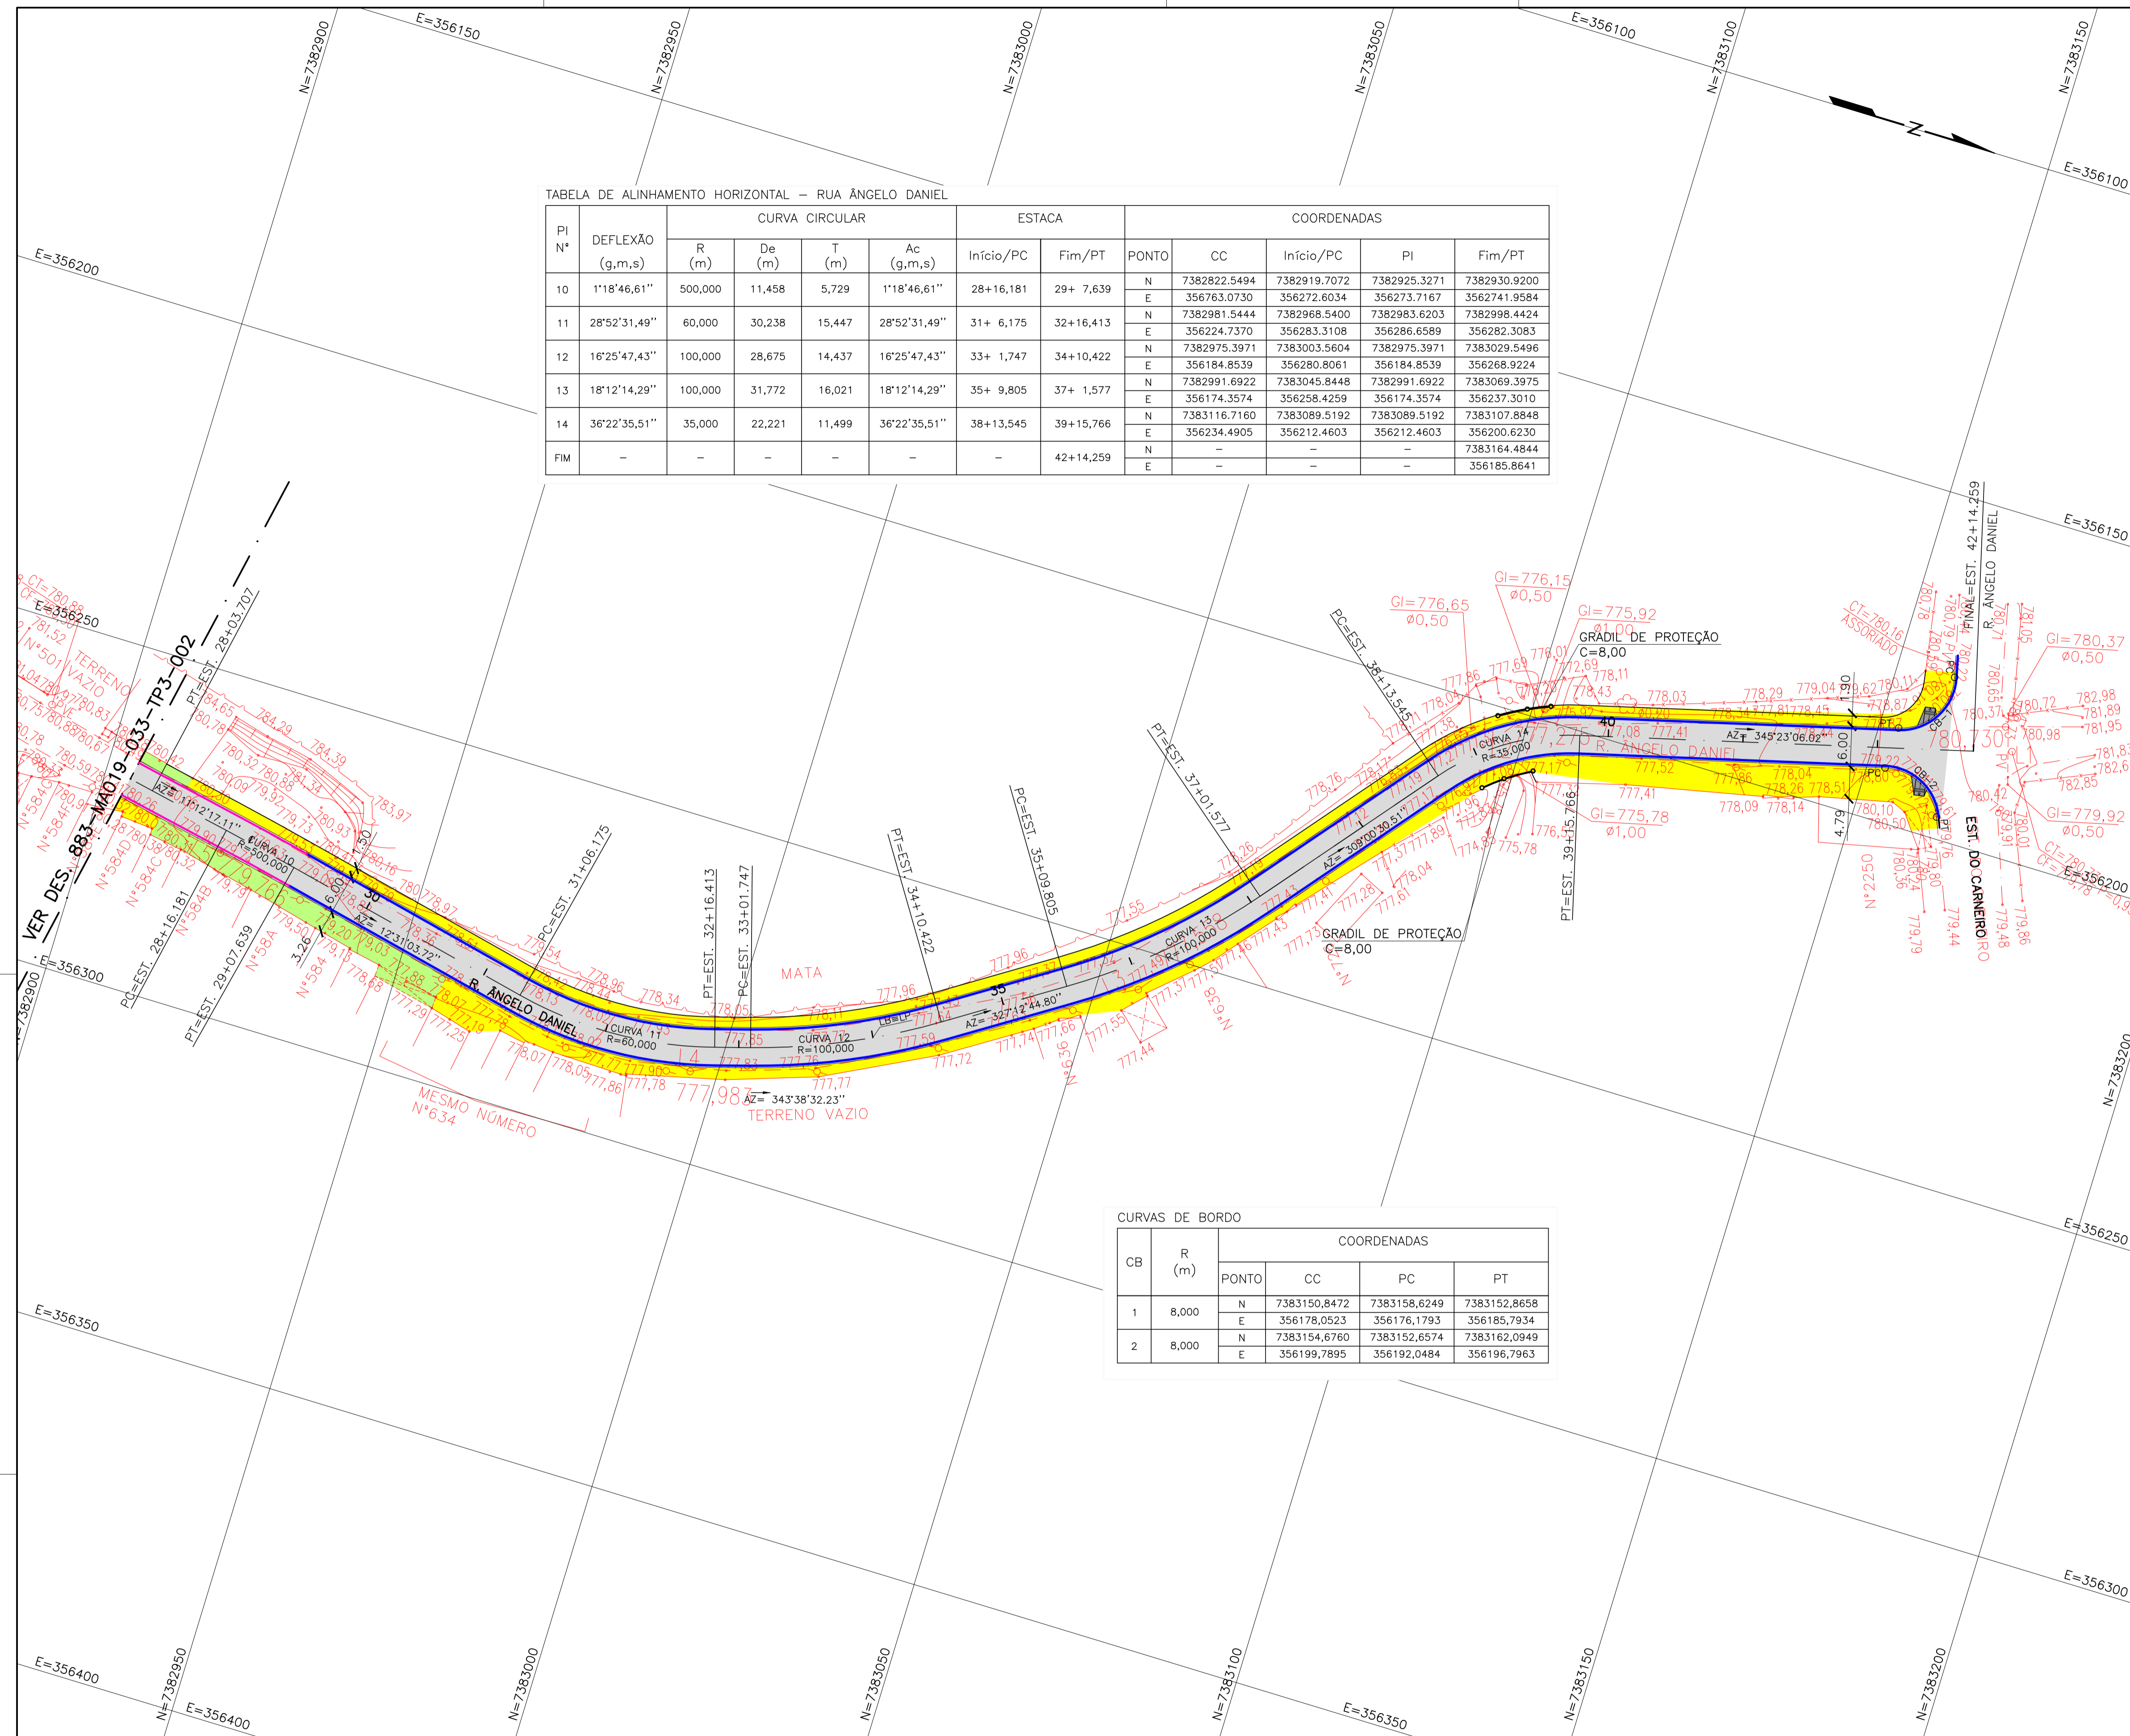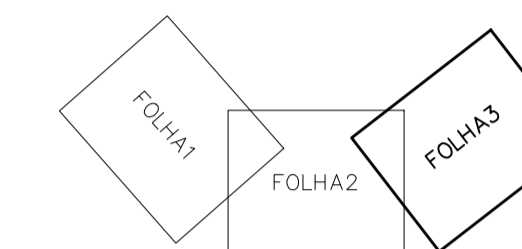

LEGENDA:

- ATERRO
- CORTE

PAVIMENTO

- REVESTIMENTO COM BLOCOS INTERTRAVADOS DE CONCRETO
- GUIA E SARJETA A REFAZER
- GUIA E SARJETA NOVA
- GUIA E SARJETA EXISTENTE

PASSEIO

- MANTER
- NOVO
- REFAZER

PREFEITURA DO MUNICIPIO DE MAUA
SECRETARIA DE OBRAS

OBJETO		ESCALA
PROJETO EXECUTIVO DE GEOMETRIA		1:500
RUA ANGELO DANIEL		REVISAO
GEOMETRICO - TRACADO EM PLANTA		C
PROJETO	ART	DES.Nº
ROSANA CANDIDA DE OLIVEIRA	28027230171652555	TP3-003
RESPONSÁVEL TÉCNICO REVISÃO	CREA/CAU	DATA
MANOEL BATISTA NETO	CREA:400177822	JULHO/17
ASSINATURA	APROVADO POR:	

REVISAO Nº	DATA	NATUREZA DA REVISAO	EXECUCAO	VERIFICACAO	APROVACAO	DOCUMENTO DE REFERENCIA	DATA	FIRMA	Nº DO DESENHO
C	18/09/18	GERAL	ANDERSON						
B	09/08/18	GERAL	MANOEL						
A	08/03/18	DETALHES	MANOEL						

883-MA019-033-TP3-003-D