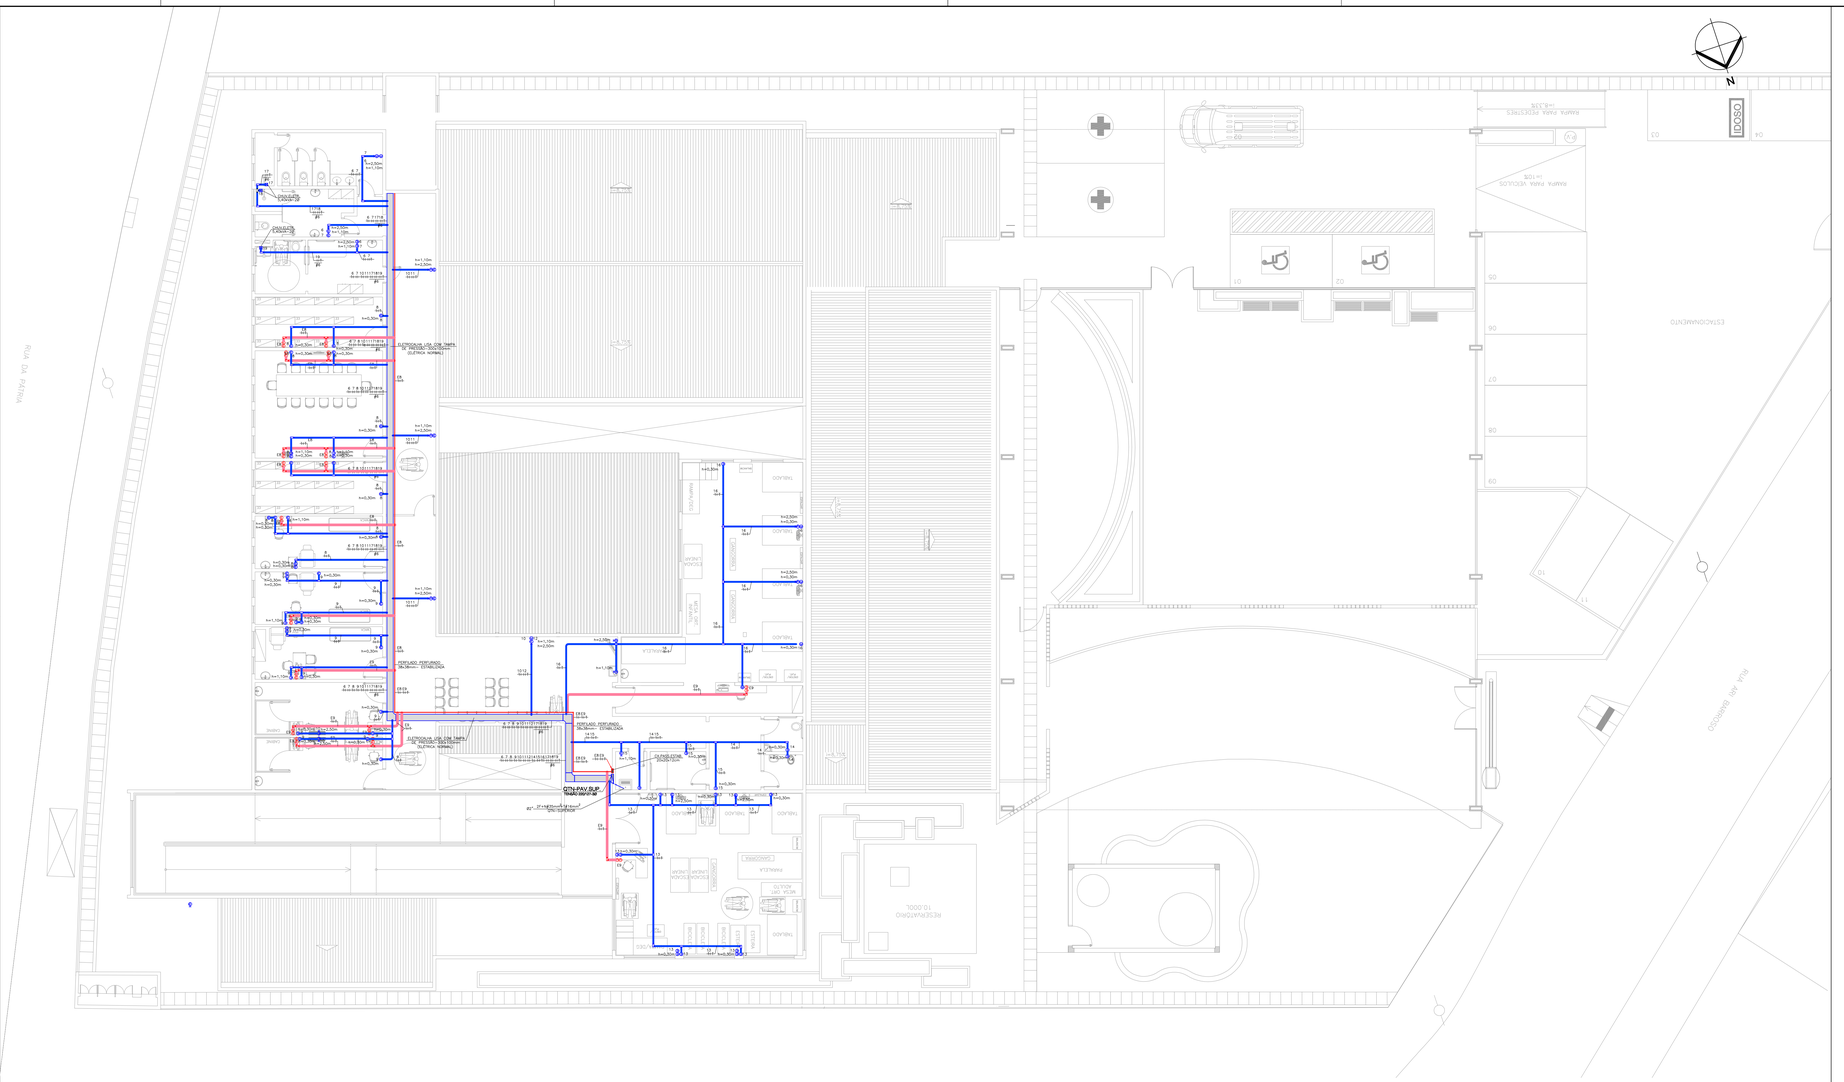
N
RUA DA PATRIA
RUA ANA BARBOSA
ESTACIONAMENTO
PISCINA
CITN-PAV SUP
TRAMO 0001 AB
ELETROCALHA LISA COM TAMPA DE PRETO(ELETRICA NORMAL)
PERFILADO PERFURADO 38x38mm - ESTABILIZADA
PERFILADO PERFURADO 38x38mm - ESTABILIZADA
ELETROCALHA LISA COM TAMPA DE PRETO(ELETRICA NORMAL)