


RUA JOAQUIM JOSÉ DA SILVA

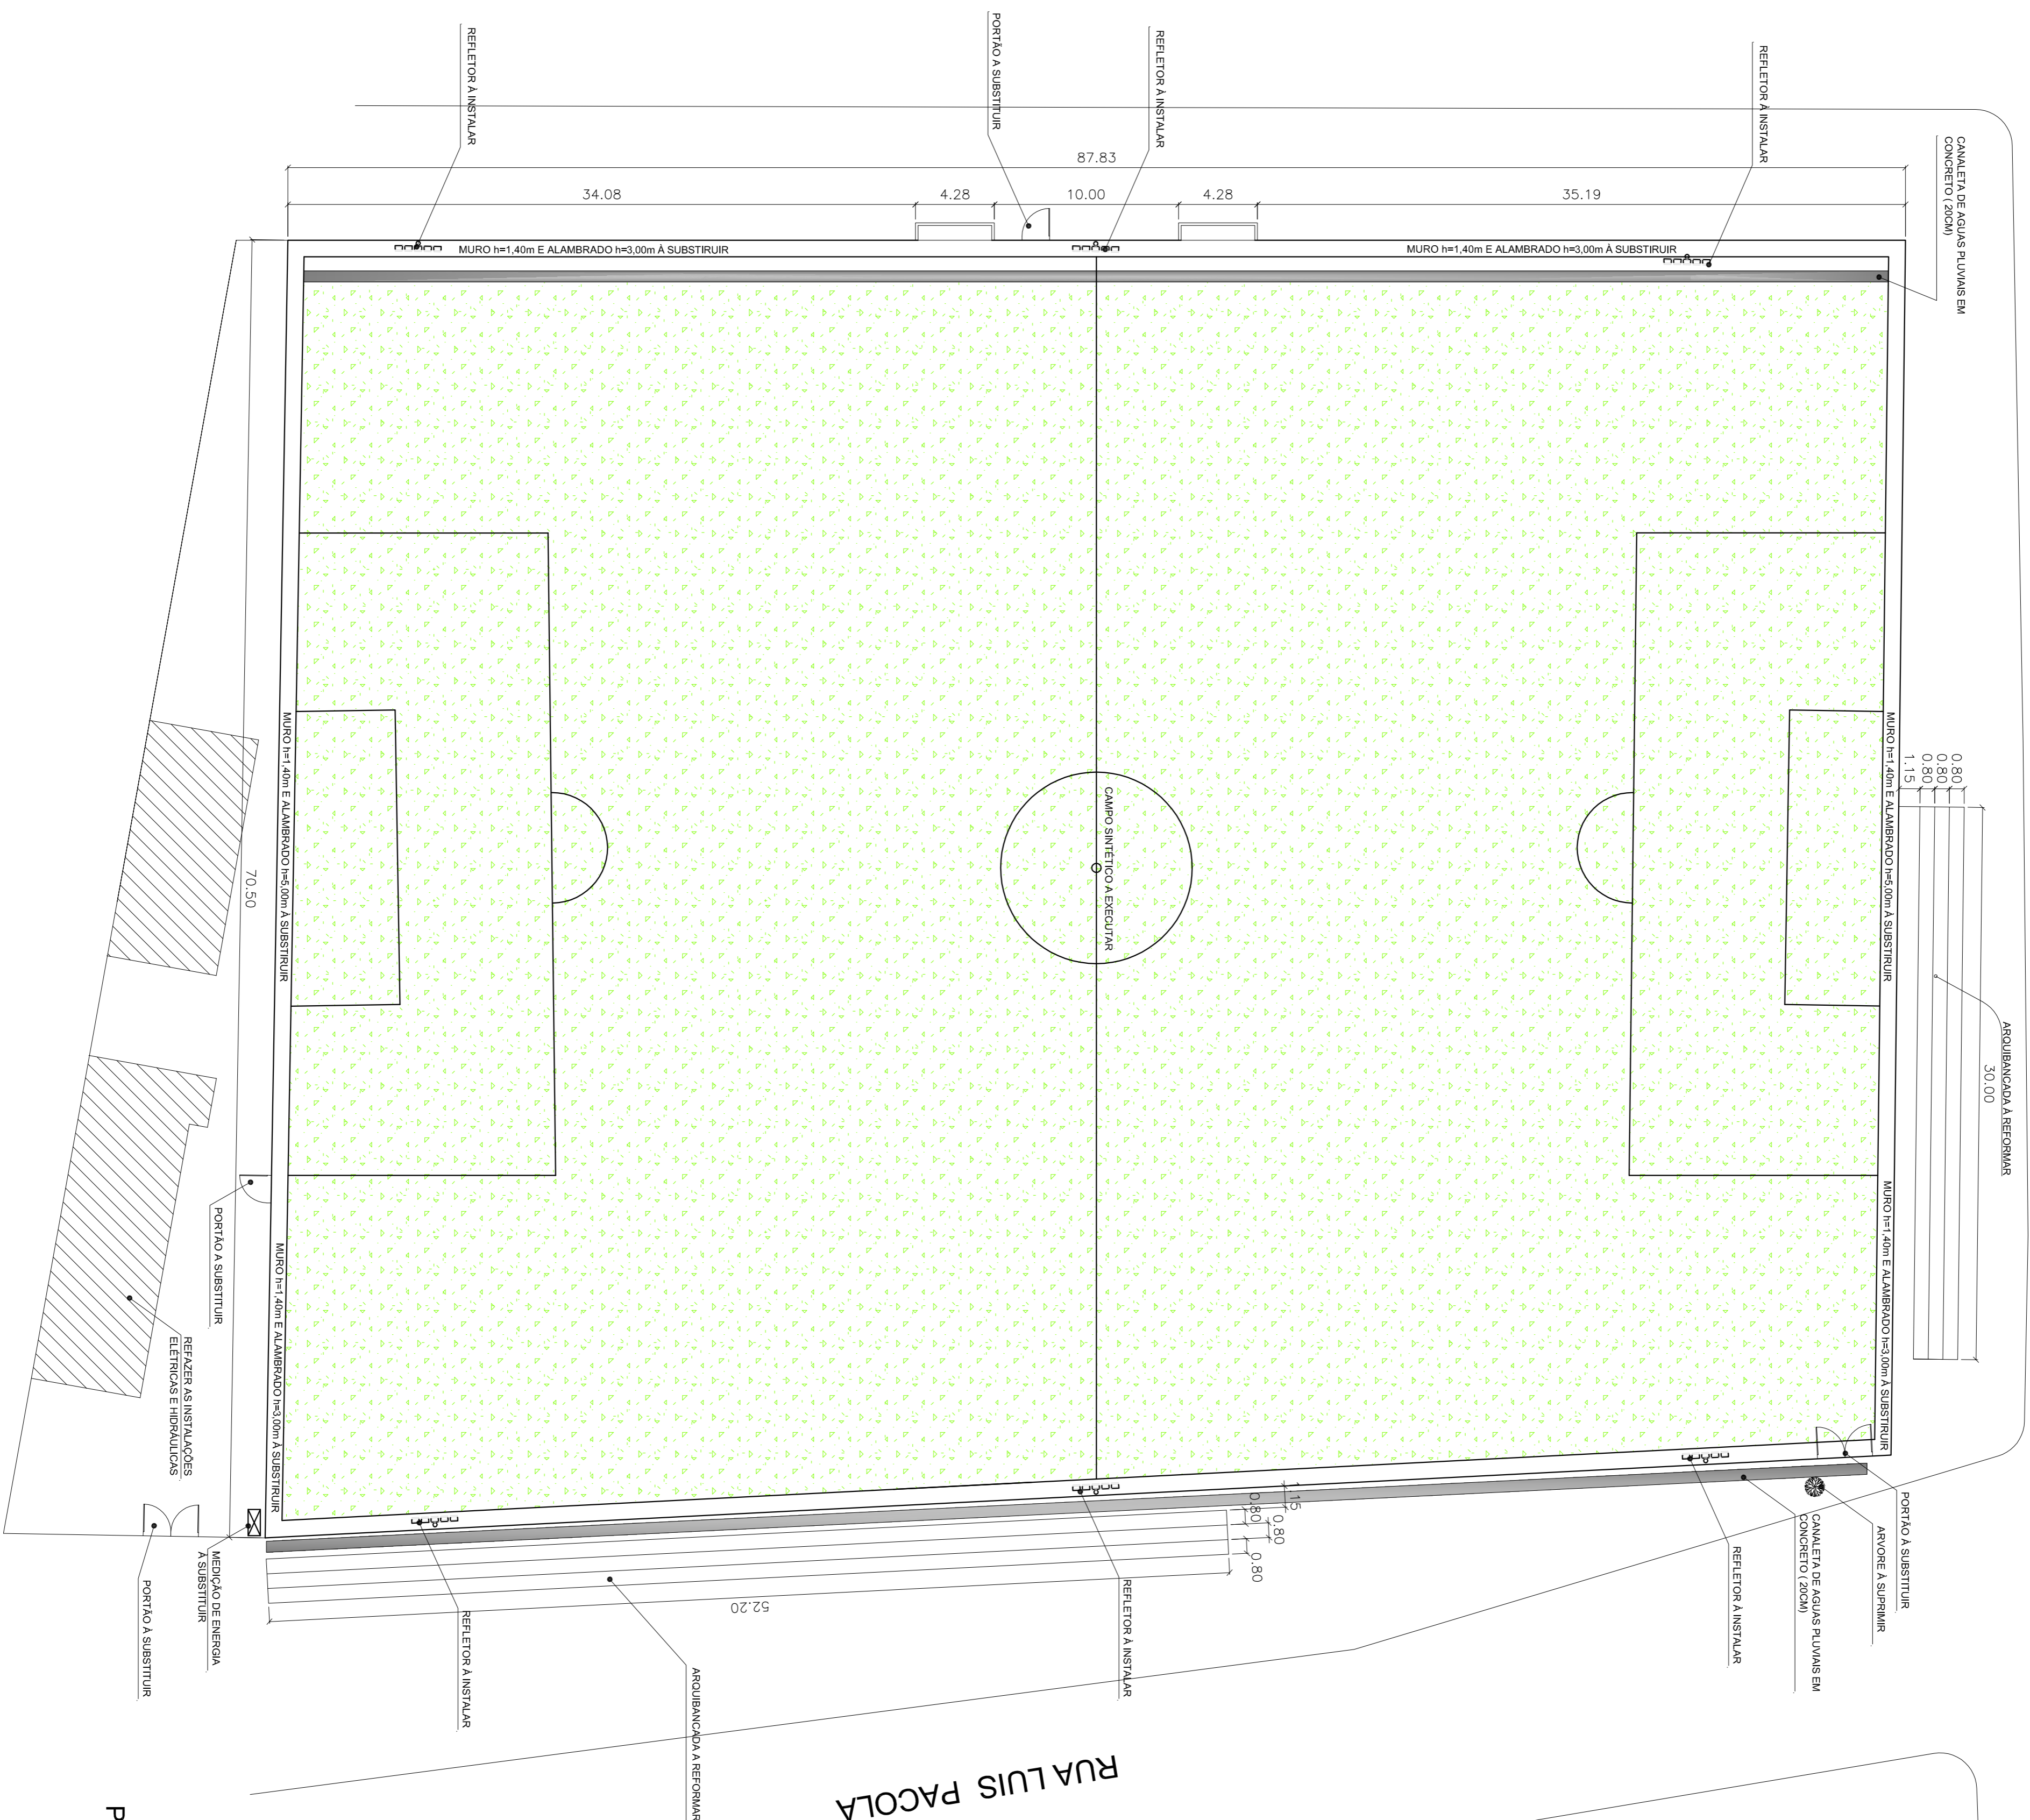

PLANTA CAMPO DE FUTEBOL

NOTAS GERAIS:

- DEVERÃO SER CONFERIDAS AS DIMENSÕES, COTAS E NÍVEIS NO LOCAL;
- TODAS AS COTAS E NÍVEIS EM METROS
- NÃO DEVERÃO TOMAR MEDIDAS EM ESCALA;
- EM CASO DE DEMOLIÇÃO DEVERÁ SER CONSIDERADO AS CONDIÇÕES ESTRUTURAIS DE ACORDO COM UM PARECER TÉCNICO;
- PARA ESPECIFICAÇÕES DOS MATERIAIS, CONSULTAR MEMORIAL DESCRITIVO;
- ESTE PROJETO FOI ELABORADO SEM LEVANTAMENTO TOPOGRÁFICO DA ÁREA PODENDO OCORRER VARIAÇÕES E ALTERAÇÕES DE COTAS DE NÍVEIS, MEDIDAS, COTAS DE AMARRAÇÃO DOS CAMPOS, BEM COMO O NÚMERO DE DEGRAUS DAS ESCADAS E RAMPAS PARA A QUANTIFICAÇÃO DE VOLUME DE CORTE E ATERRRO. CASO SEJAM NECESSÁRIOS, DEPENDER DO LEVANTAMENTO PLANIMÉTRICO.

<p>Associação Autor: AUCTOR CADER. ART. N. MÊS. ANO FOLHA. TOTAL</p>				<p>Associação Con Autor: CO-AUTOR CADER. ART. N. MÊS. ANO FOLHA. TOTAL</p>			
<p>PREFEITURA MUNICIPAL DE MAUÁ Secretaria de Obras Públicas</p>							
PROJETO	Campos Distrital - Jd. Itapeva	REVISÃO	01				
ASSUNTO	Reforma e Adaptação no Campo Distrital						
LOCAL	R. Luiz Pacola, 90, Jardim Itapeva-Mauá/SP	UF	01				
PROJETO	ESBOÇO	ESCALA	FOLHA DO PROJETO	BÁSICO	DATA		
CONTEÚDO DO PROJETO:							
CONTEÚDO DO PROJETO:							
CONTEÚDO DO PROJETO:							
CONTEÚDO DO PROJETO:							
CONTEÚDO DO PROJETO:							