



TABELA DE ALINHAMENTO HORIZONTAL - RUA ANGELO DANIEL

PI N°	DEFLEXÃO (g,m,s)	CURVA CIRCULAR			ESTACA	COORDENADAS						
		R (m)	De (m)	T (m)		Ac (g,m,s)	Início/PC	Fim/PT	PONTO	CC	Início/PC	PI
10	1°18'46,61"	500,000	11,458	5,729	1°18'46,61"	28+16,181	29+ 7,639	N	7382822,5494	7382919,7072	7382925,3271	7382930,9200
								E	356763,0730	356272,6034	356273,7167	356274,9584
11	28°52'31,49"	60,000	30,238	15,447	28°52'31,49"	31+ 6,175	32+16,413	N	7382981,5444	7382968,5400	7382983,6203	7382998,4424
								E	356224,7370	356283,3108	356286,6589	356282,3083
12	16°25'47,43"	100,000	28,675	14,437	16°25'47,43"	33+ 1,747	34+10,422	N	7382975,3971	7383003,5604	7382975,3971	7383029,5496
								E	356184,8539	356280,8061	356184,8539	356268,9224
13	18°12'14,29"	100,000	31,772	16,021	18°12'14,29"	35+ 9,805	37+ 1,577	N	7382991,6922	7383045,8448	7382991,6922	7383069,3975
								E	356174,3574	356258,4259	356174,3574	356237,3010
14	36°22'35,51"	35,000	22,221	11,499	36°22'35,51"	38+13,545	39+15,766	N	7383116,7160	7383089,5192	7383089,5192	7383107,8848
								E	356234,4905	356212,4603	356212,4603	356200,6230
FIM	-	-	-	-	-	42+14,259	-	N	-	-	-	-
								E	-	-	-	356185,8641

- NOTAS:**
 1 - MEDIDAS EM METRO, EXCETO ONDE INDICADAS.
 2 - PARA PERFIL VER DES. TP3-052.

- ABREVIACOES:**
 LB - LINHA BASE
 LP - LINHA DE PERFIL
 PI - PONTO DE INTERSECCAO
 PC - PONTO DE CURVA
 PT - PONTO DE TANGENCIA
 AZ - AZIMUTE
 NF - NARIZ FISICO
 P - PONTO
 AC - ANGULO CENTRAL
 D - DESENVOLVIMENTO
 T - TANGENTE
 R - RAIO

ARTICULACAO:

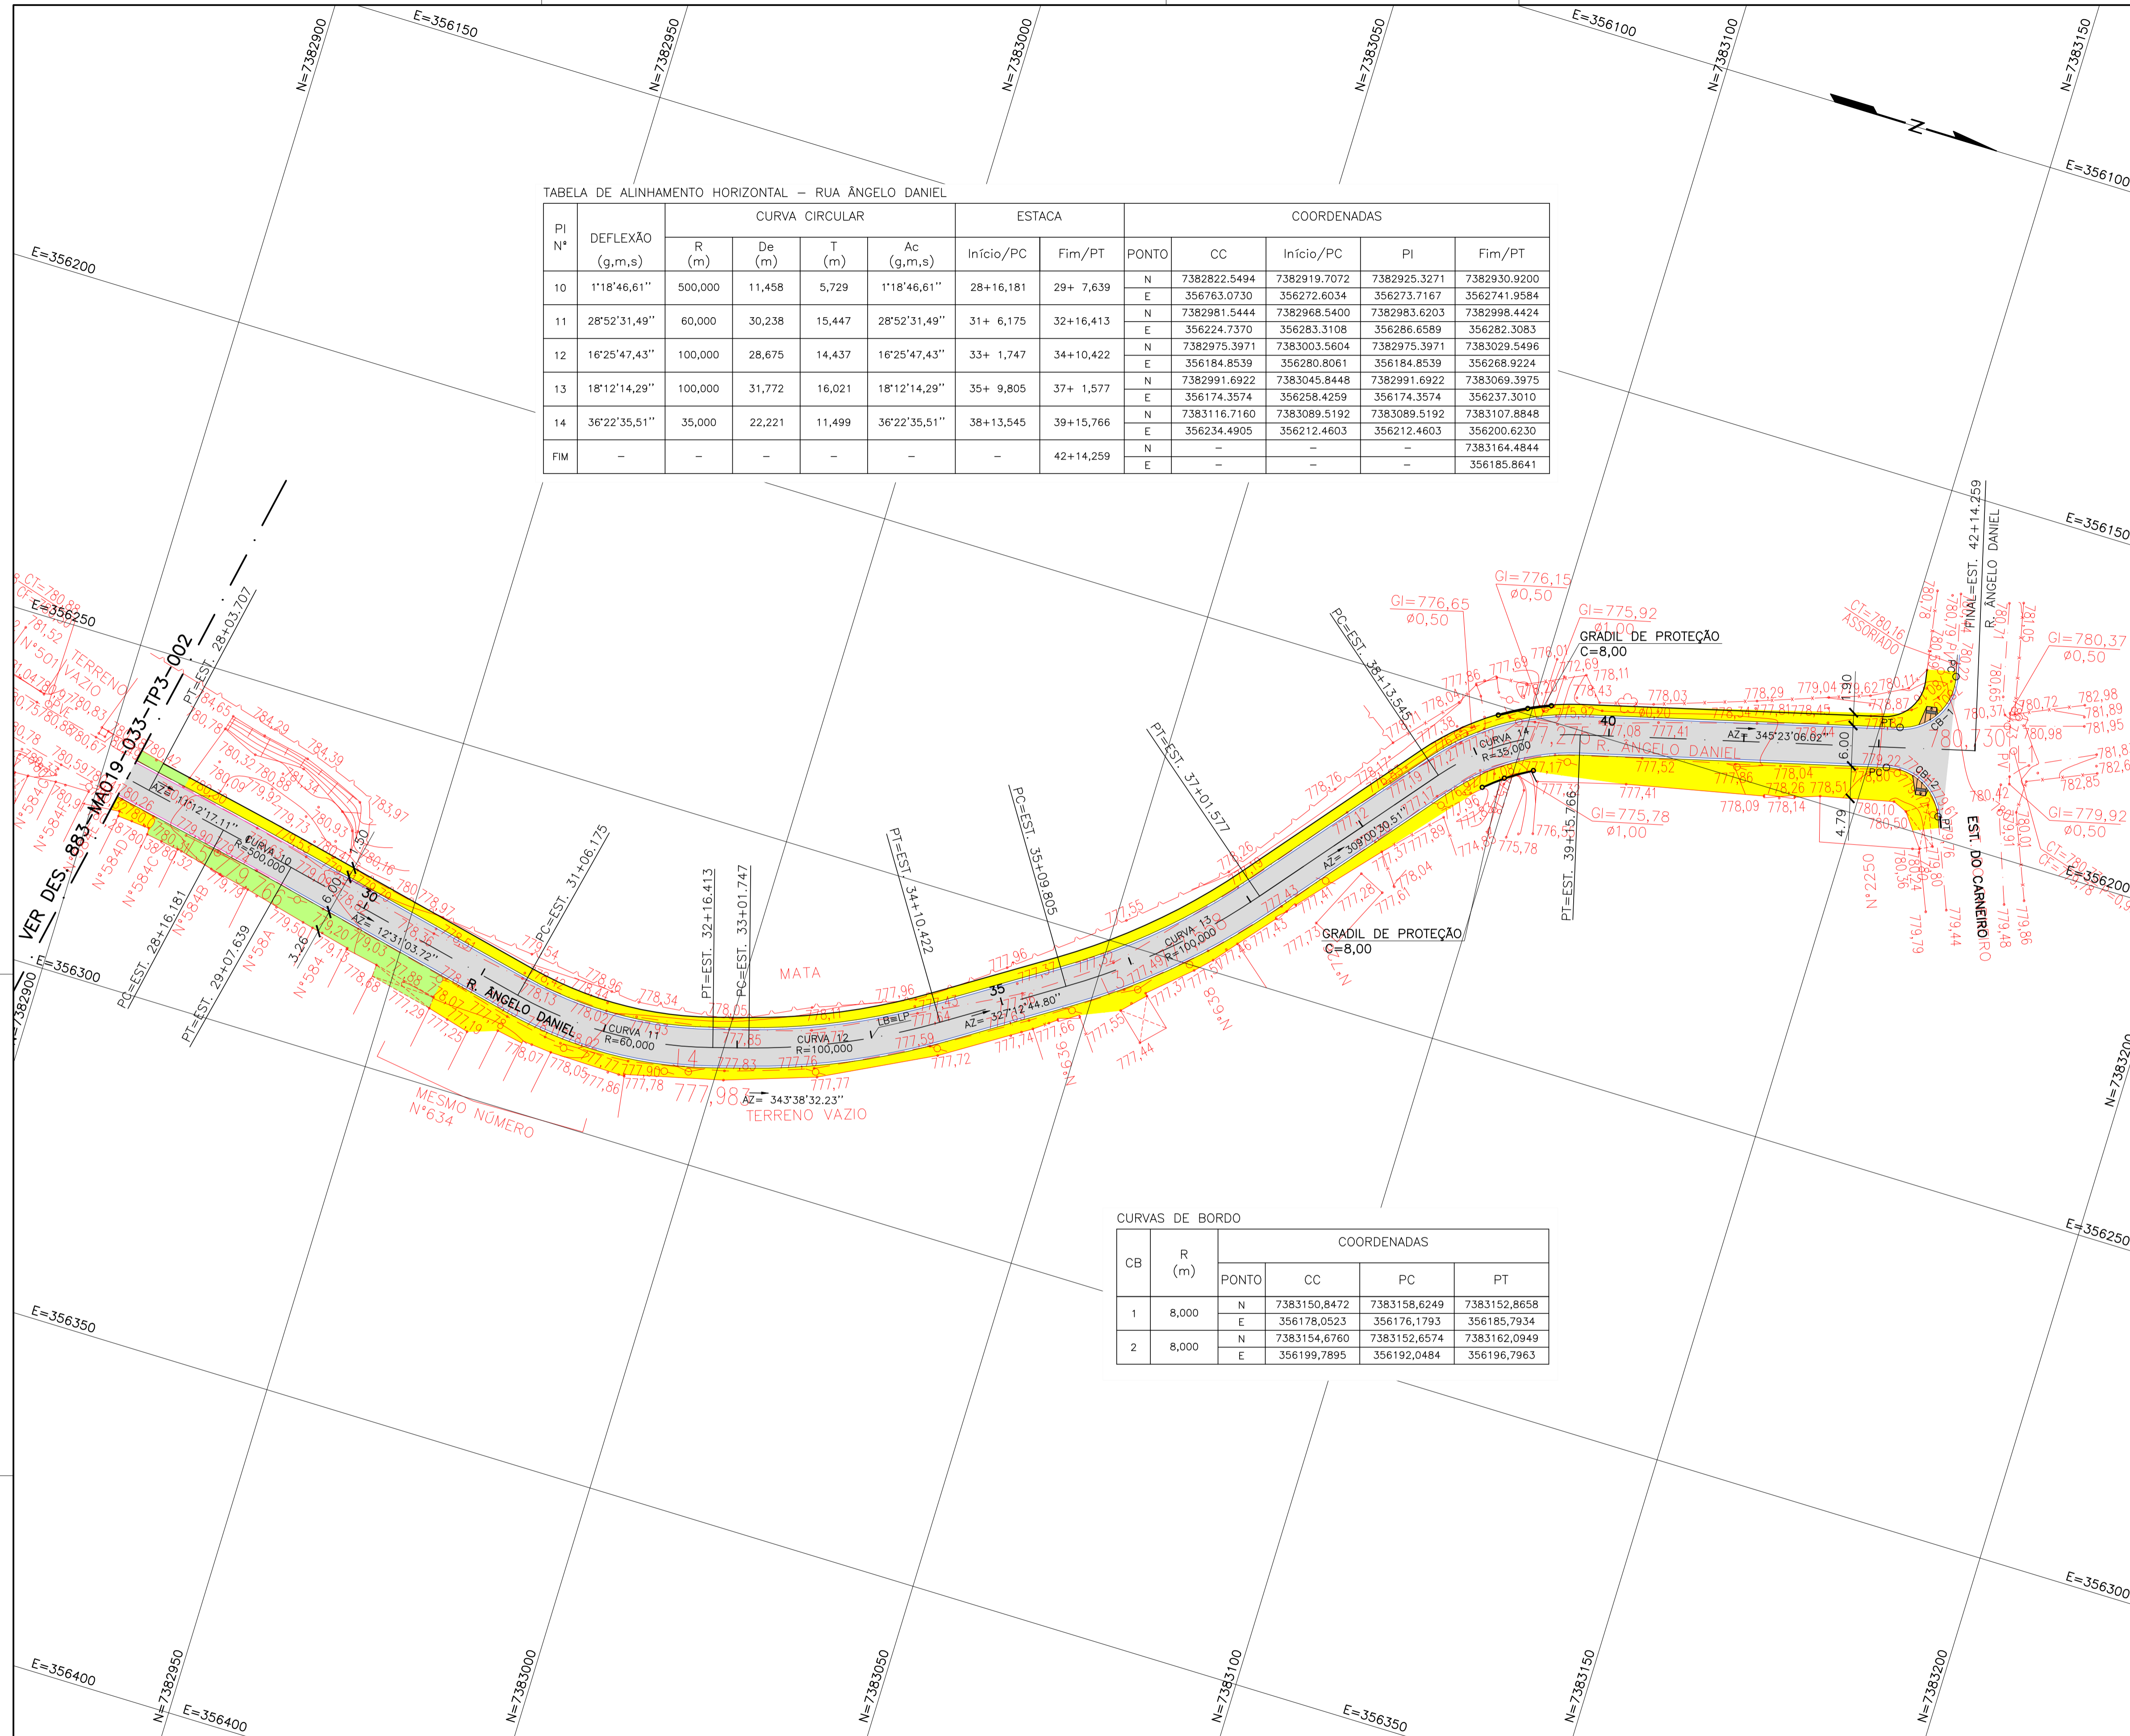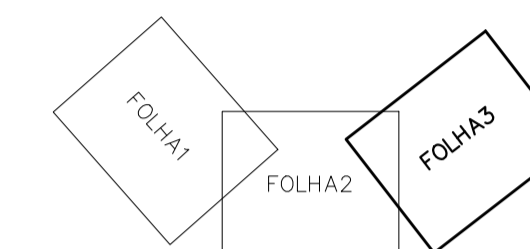

CURVAS DE BORDO

CB	R (m)	COORDENADAS			
		PONTO	CC	PC	PT
1	8,000	N	7383150,8472	7383158,6249	7383152,8658
		E	356178,0523	356176,1793	356185,7934
2	8,000	N	7383154,6760	7383152,6574	7383162,0949
		E	356199,7895	356192,0484	356196,7963

LEGENDA:

- ATERRO
 - CORTE
- PAVIMENTO**
- REVESTIMENTO COM BLOCOS INTERTRAVADOS DE CONCRETO
 - GUIA E SARJETA À REFAZER
 - GUIA E SARJETA NOVA
 - GUIA E SARJETA EXISTENTE
- PASSEIO**
- MANTER
 - NOVO
 - REFAZER

PREFEITURA DO MUNICIPIO DE MAUÁ
 SECRETARIA DE OBRAS

OBJETO		ESCALA
PROJETO EXECUTIVO DE GEOMETRIA		1:500
RUA ANGELO DANIEL		REVISAO
GEOMÉTRICO - TRAÇADO EM PLANTA		C
PROJETO	ART	DES.Nº
ROSANA CANDIDA DE OLIVEIRA	28027230171652555	TP3-003
RESPONSÁVEL TÉCNICO REVISAO	CREA/CAU	DATA
RAFAEL DEVIDES BENTO	CREA:5070407944	JUNHO/19
ASSINATURA	APROVADO POR:	

REVISAO	DATA	NATUREZA DA REVISAO	EXECUCAO	VERIFICACAO	APROVACAO	DOCUMENTO DE REFERENCIA	DATA	FIRMA	NP DO DESENHO
C	18/09/18	GERAL	ANDERSON						
B	09/08/18	GERAL	MANOEL						
A	08/03/18	DETALHES	MANOEL						

863-MA019-033-TP3-003-D-BIND