

SITUAÇÃO GERAL - SEM ESCALA


LEGENDA	
	ÁREA DE INTERVENÇÃO

RUA DOUTOR FERNANDO COSTA

Area total de pavimentação = 3.763,19 m²
 Area de execução da fresagem = 1.095,43 m²
 Total de sarjeta a demolir = 63,89 m²
 Total de sarjetão a demolir = 71,10 m²

NOTAS:

- *As sinalizações verticais e horizontais serão executadas e projetadas pela secretária competente da prefeitura do município de Mauá.
- Estaqueamento de 20,00 em 20,00 mts.
- Não serão executados serviços nas guias e passeios.
- Declaro que a solução apresentada para recuperação asfáltica é satisfatória para a execução dos serviços.

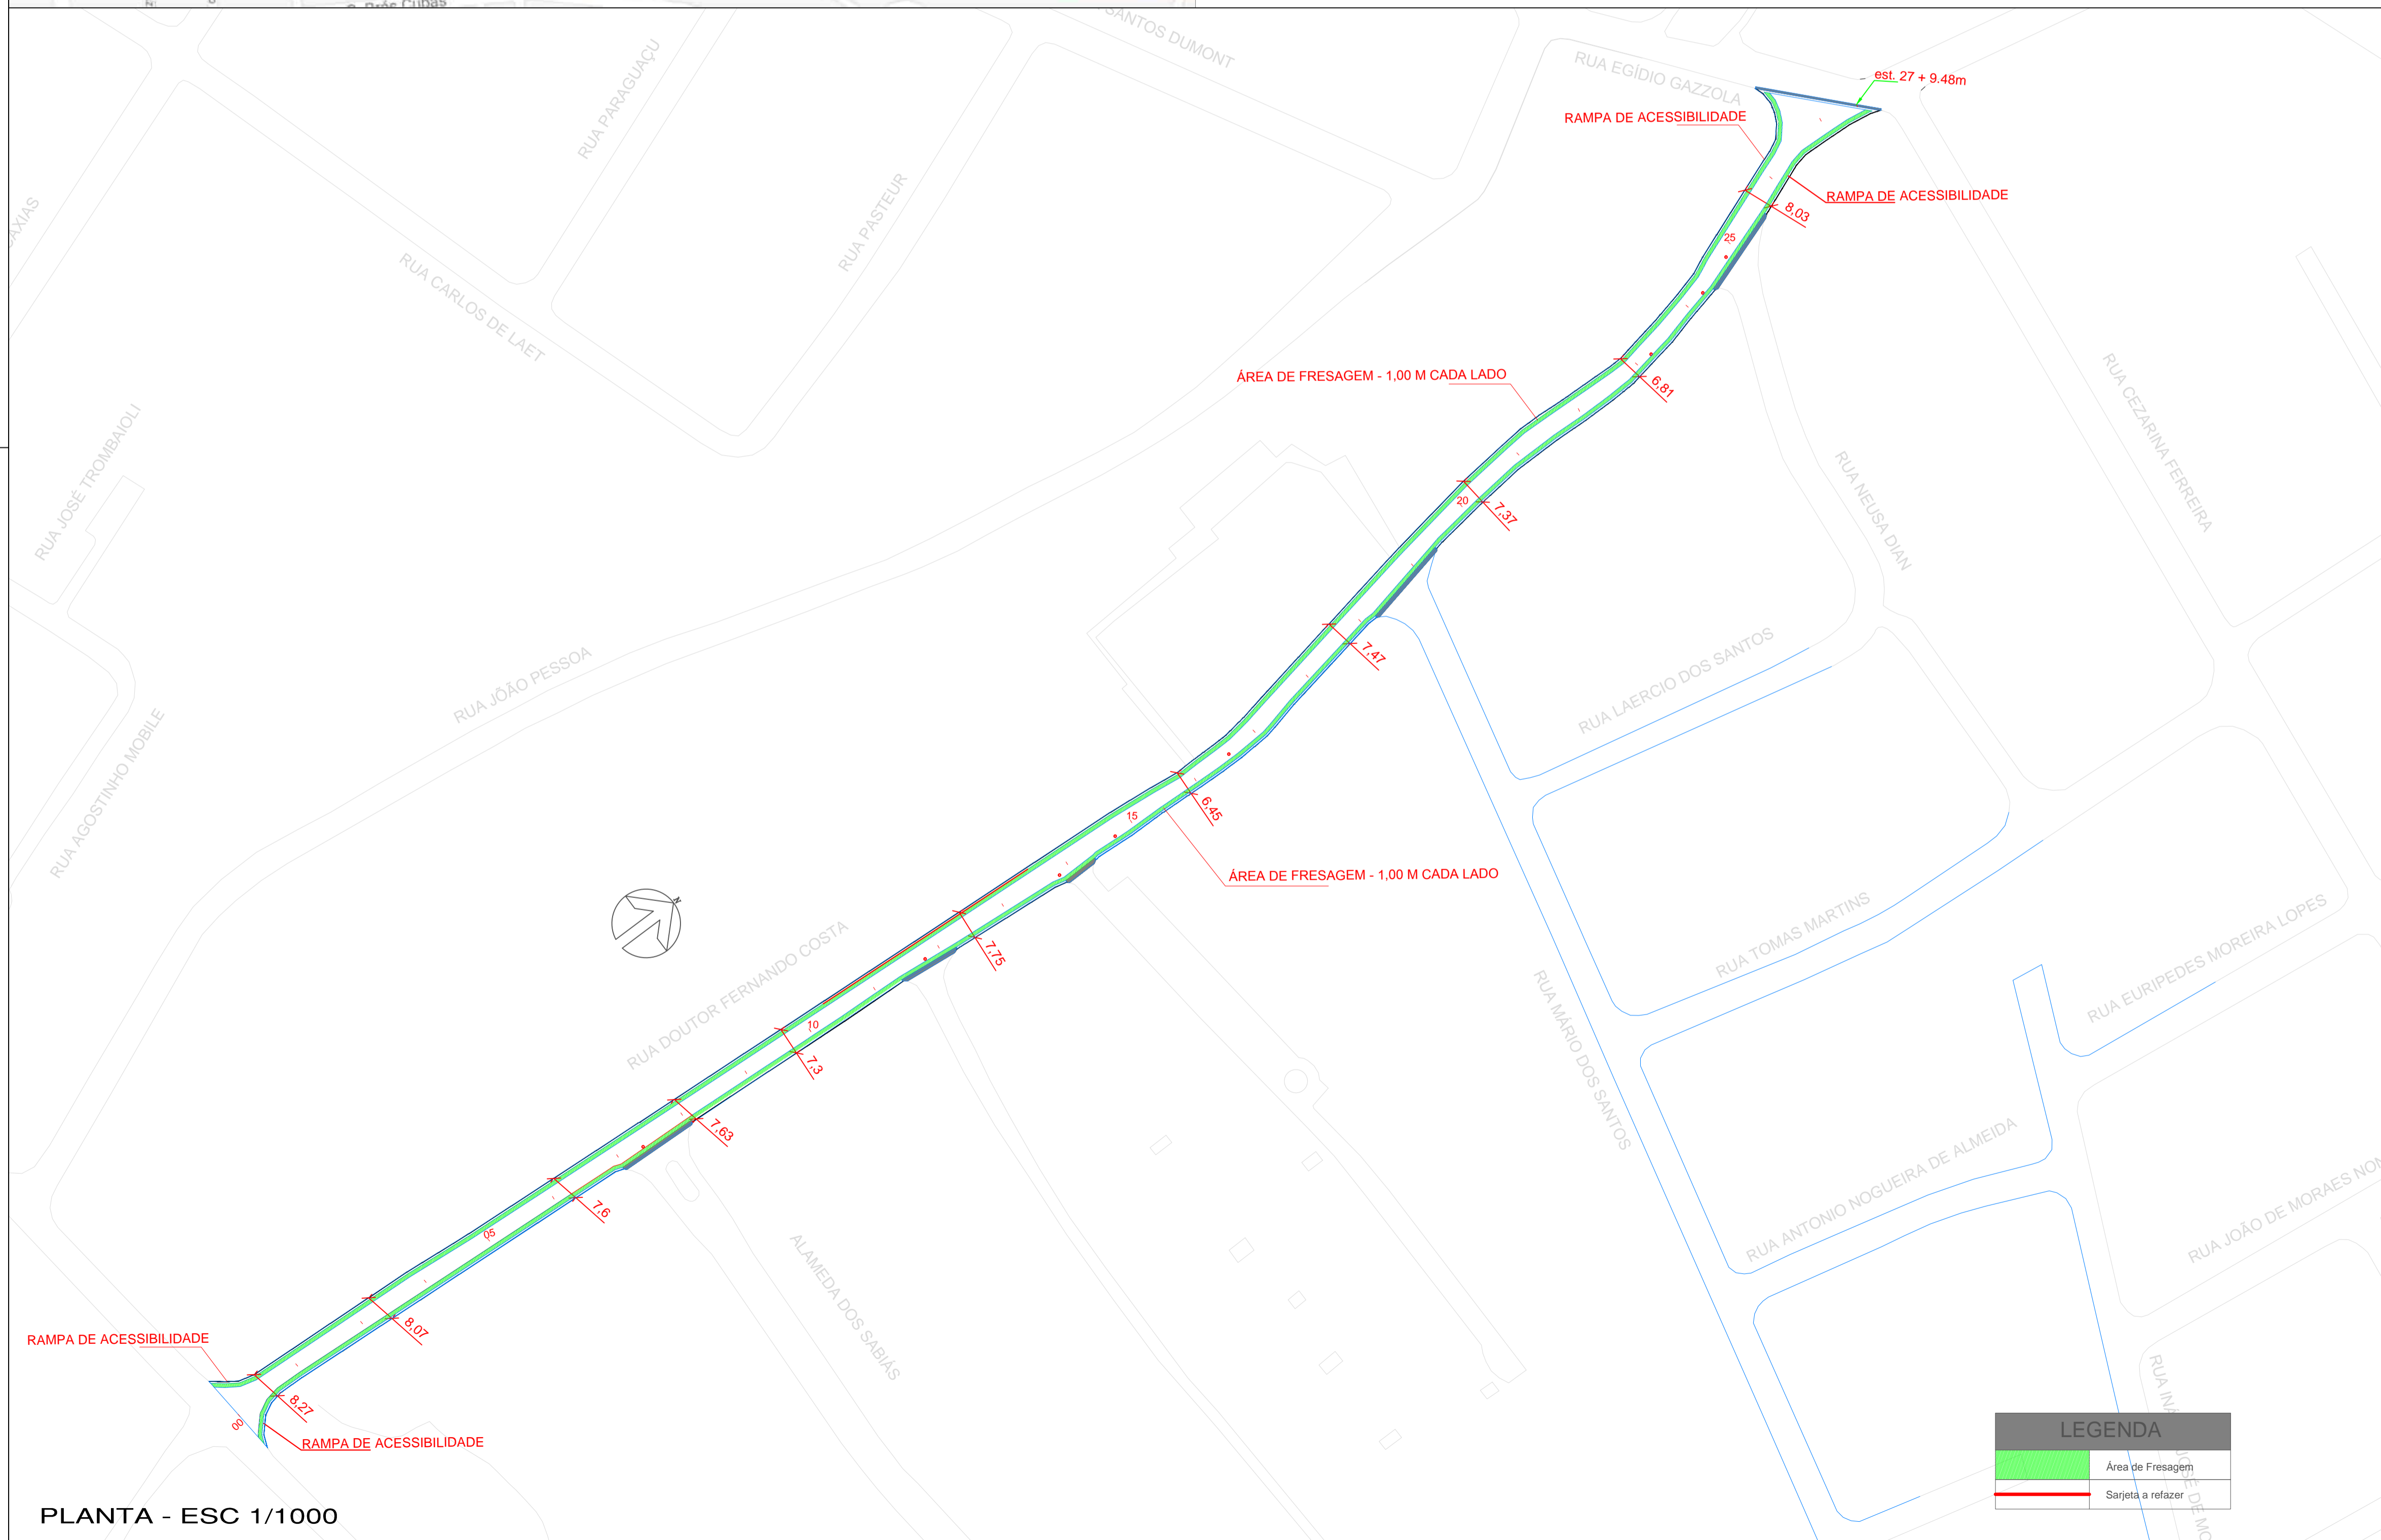

LEGENDA	
	Área de Fresagem
	Sarjeta a refazer

PLANTA - ESC 1/1000

PREFEITURA MUNICIPAL DE MAUÁ
 - Secretaria de Obras -
 DIVISÃO PLANEJAMENTO E PROJETOS

PROJETO	Recapeamento asfáltico - INTERFERÊNCIA		PRANCHA	01/02
DESCRIÇÃO	RUA DOUTOR FERNANDO COSTA - VILA EMILIO		ESCALA	1:1000
RESPONSÁVEL TÉCNICO	ART N°	FASE DO PROJETO	DATA	
RAFAEL DEVIDES BENTO	28027230190589219	Projeto Básico	29/05/2019	
ASS.	APROVADO POR:			