


NOTAS

BLOCOS DE CONCRETO ESTRUTURAIS APARENTES, ESP. 19 CM., FCK 6 Mpa.  
 GROUTÉ - TRAÇO 1 : 0,25 : 4,00 : 2,00 - 10 Mpa.  
 AÇO CA 50A - Ø 10 MM.  
 JUNTAS A PRUMO, ESP. 1 CM.  
 TODAS AS JUNTAS FRIZADAS.  
 AS FIADAS DOS BLOCOS DEVEM SER NIVELADAS.

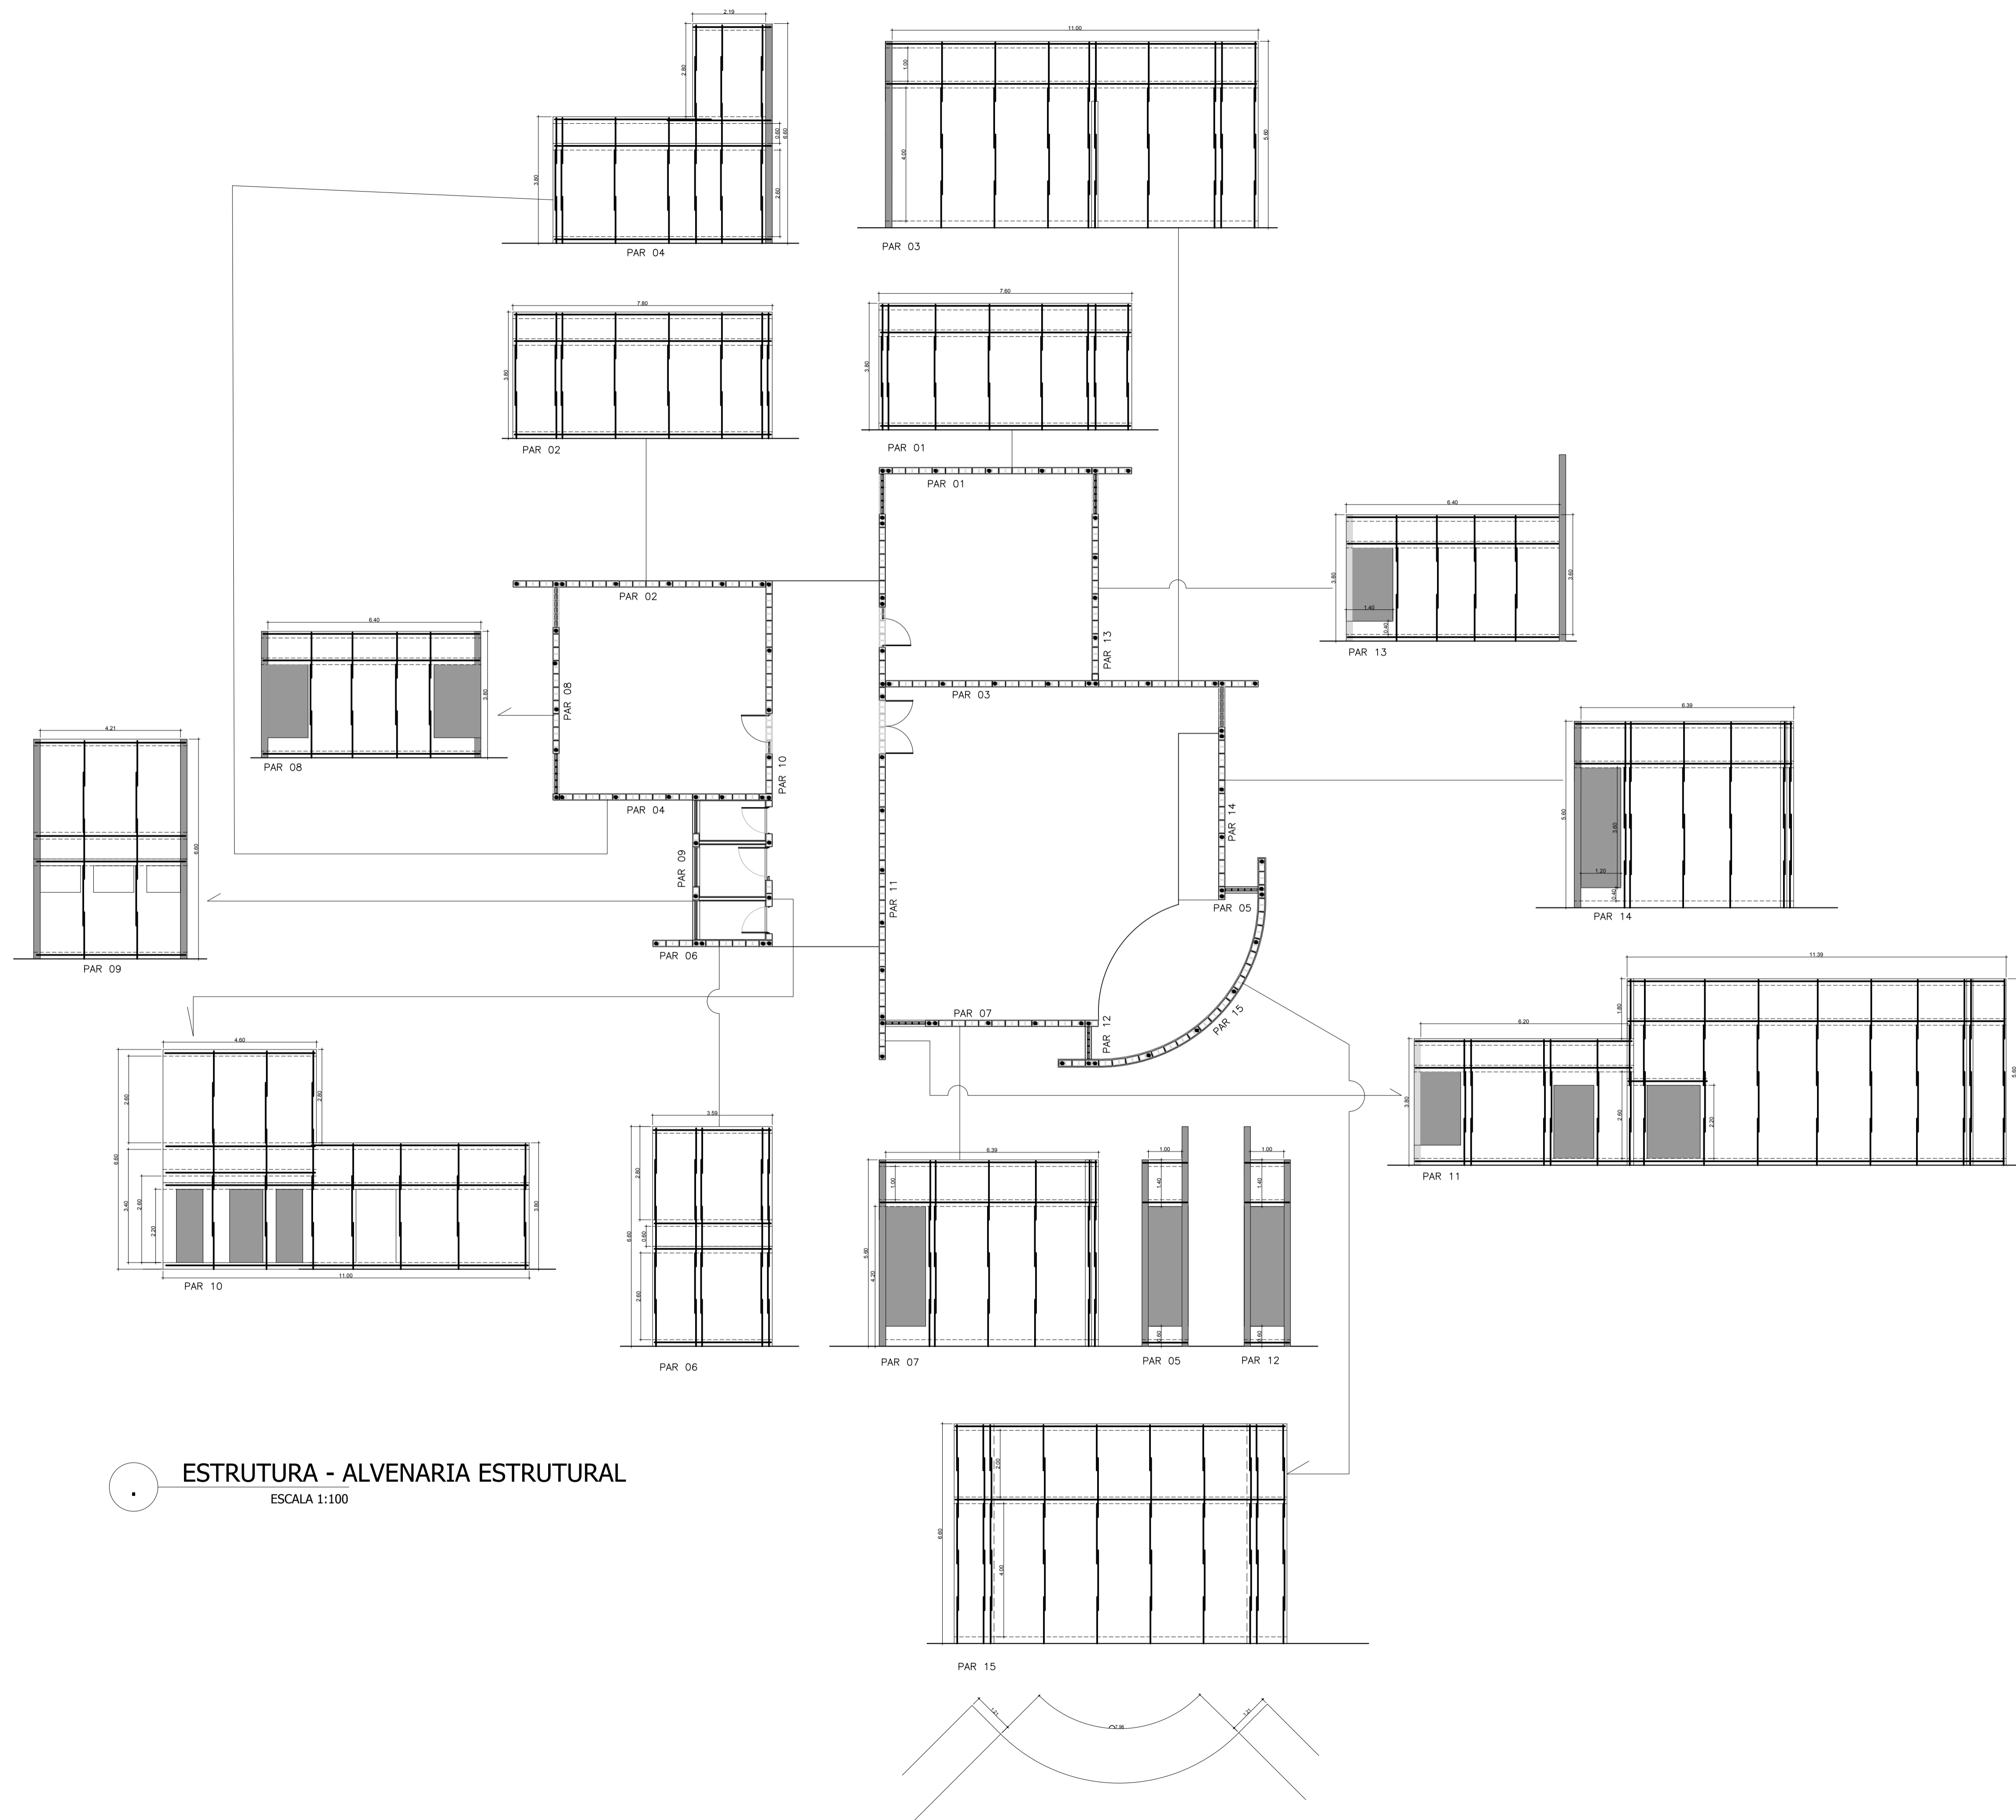

ESTRUTURA - ALVENARIA ESTRUTURAL  
 ESCALA 1:100

Resp. Técnico: CARLOS E LAZZARI  
 ARQUITETO  
 RRT nº 3085358

**PREFEITURA DO MUNICÍPIO DE MAUÁ**  
 -SO-  
 Departamento Técnico de Projetos e Fiscalização de Edificações Públicas

PROJETO		ESPAÇO MULTIUSO DA VILA MAGINI		PRANCHA
ASSUNTO		ESTRUTURA - ALVENARIA ESTRUTURAL		02/02
LOCAL		RUADAVID BOSCARIOL, S/N VILA MAGINI - MAUÁ.		REVISÃO
PROJETO		DESENHO	ESCALA	FASE DO PROJETO
SO	Carlos Lazzari	Indicada		PROJETO BÁSICO
CONFERIDO POR:		APROVADO POR:		DATA
CONFERIDO EM:		APROVADO EM:		JAN/2015