




A.M.01 Sanitário Família  
Escala: 1:25

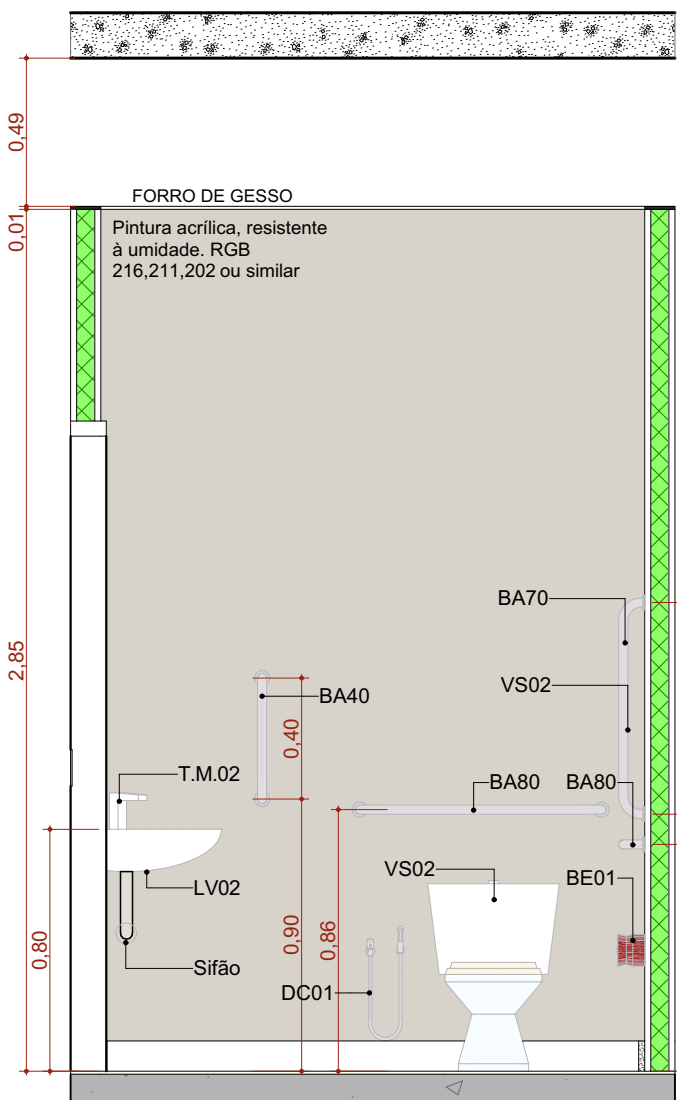


A.M.01 VISTA 01  
Escala: 1:25

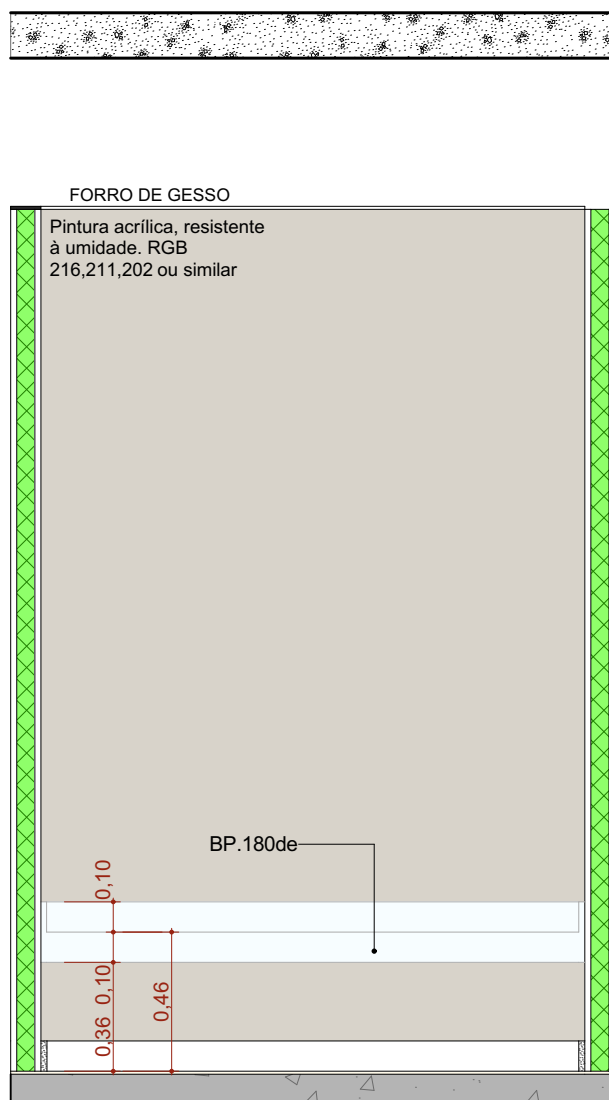


A.M.01 VISTA 02  
Escala: 1:25

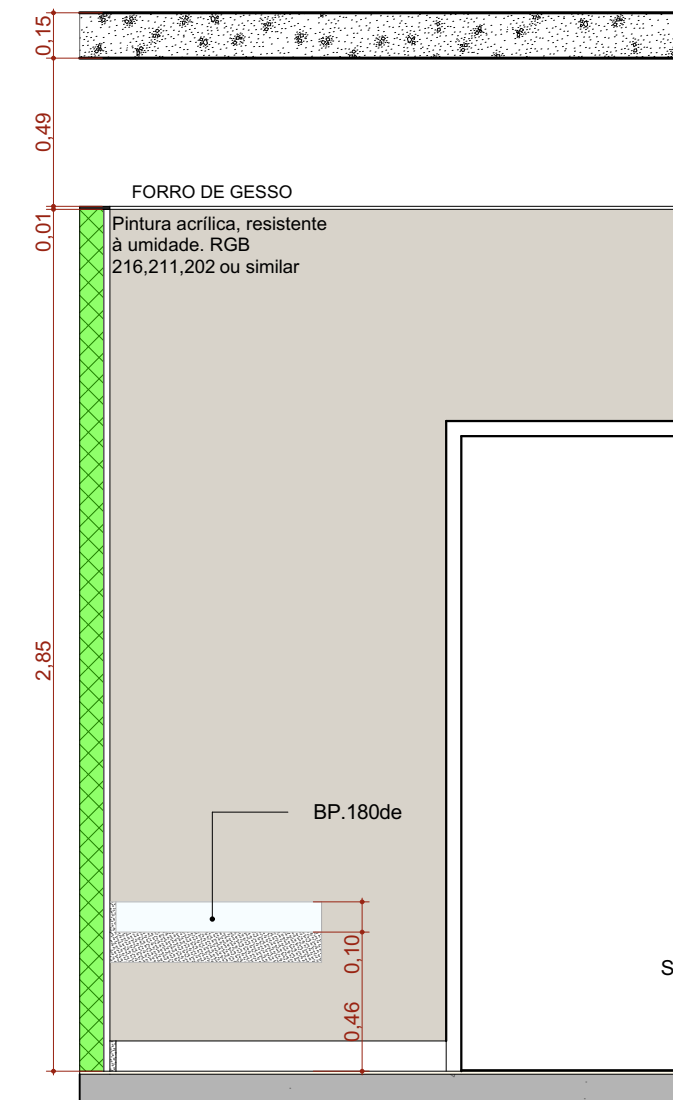


A.M.01 VISTA 03  
Escala: 1:25

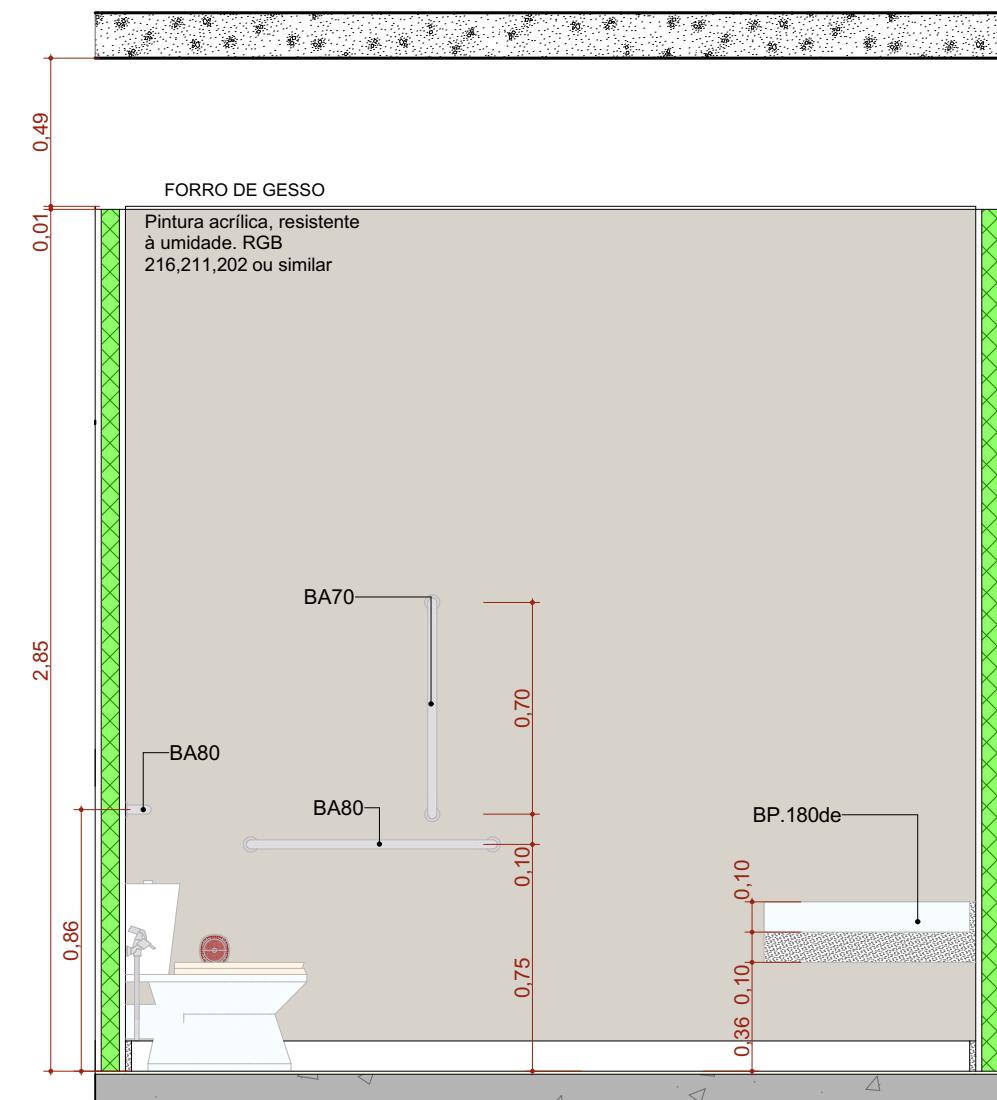


A.M.01 VISTA 04  
Escala: 1:25

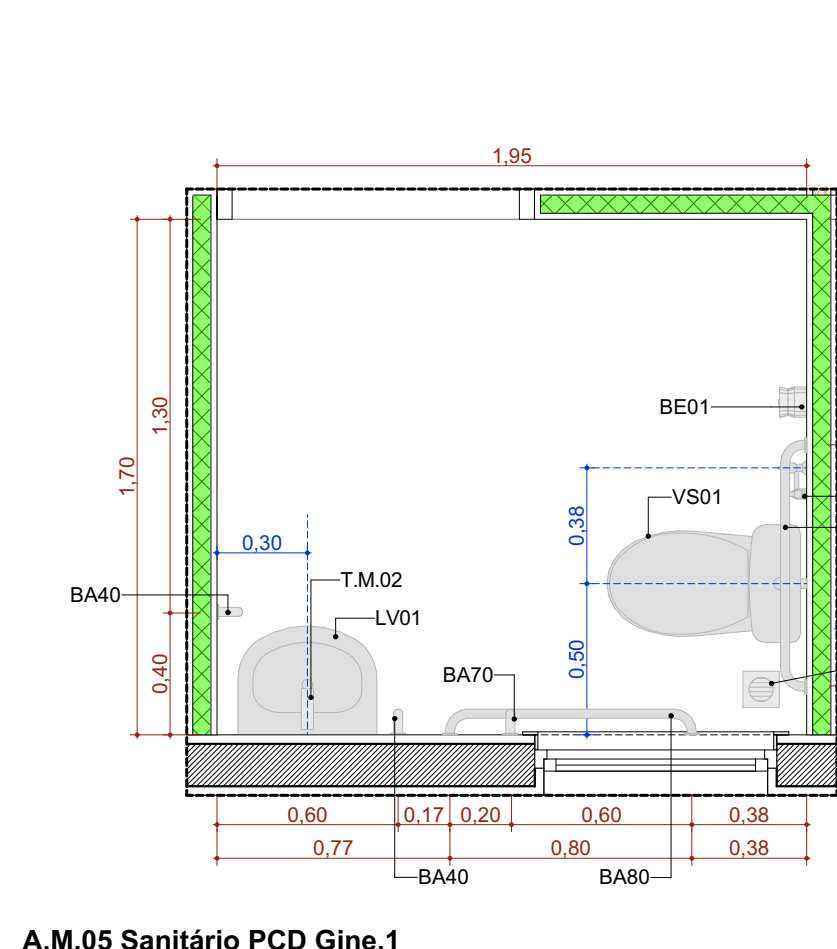


A.M.05 Sanitário PCD Gine.1  
Escala: 1:25

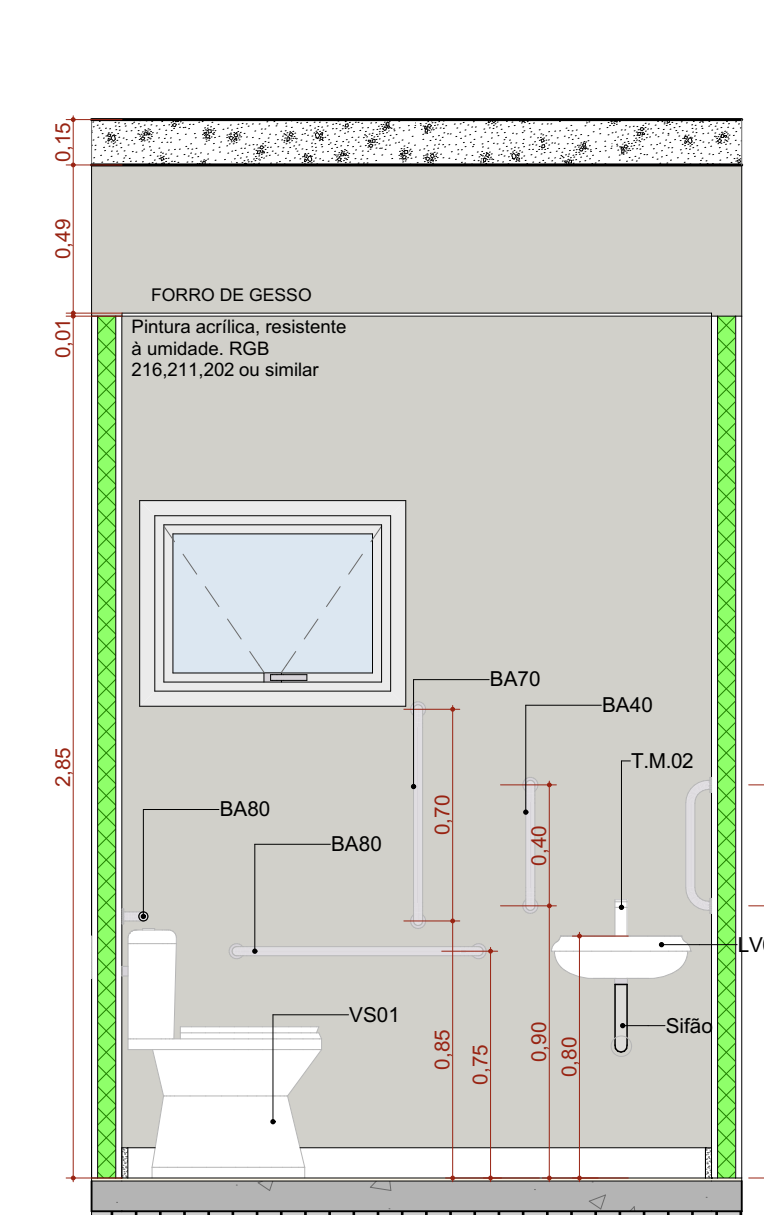


A.M.05 VISTA 01  
Escala: 1:25

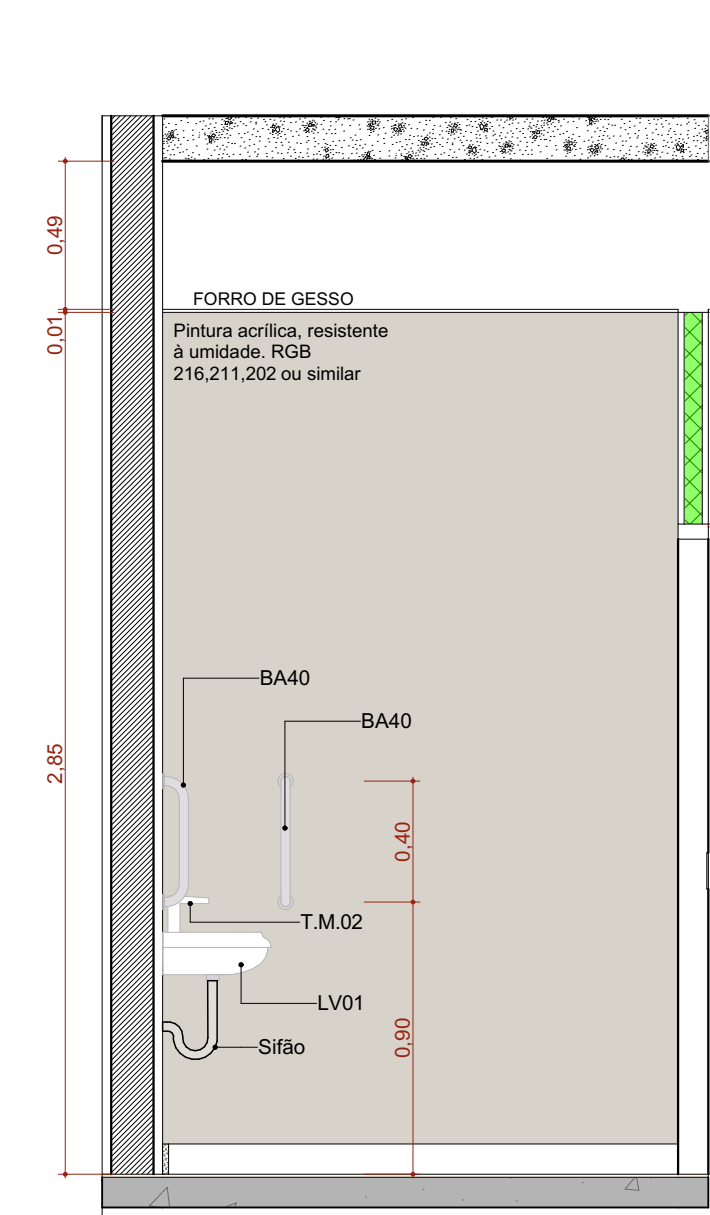


A.M.05 VISTA 02  
Escala: 1:25

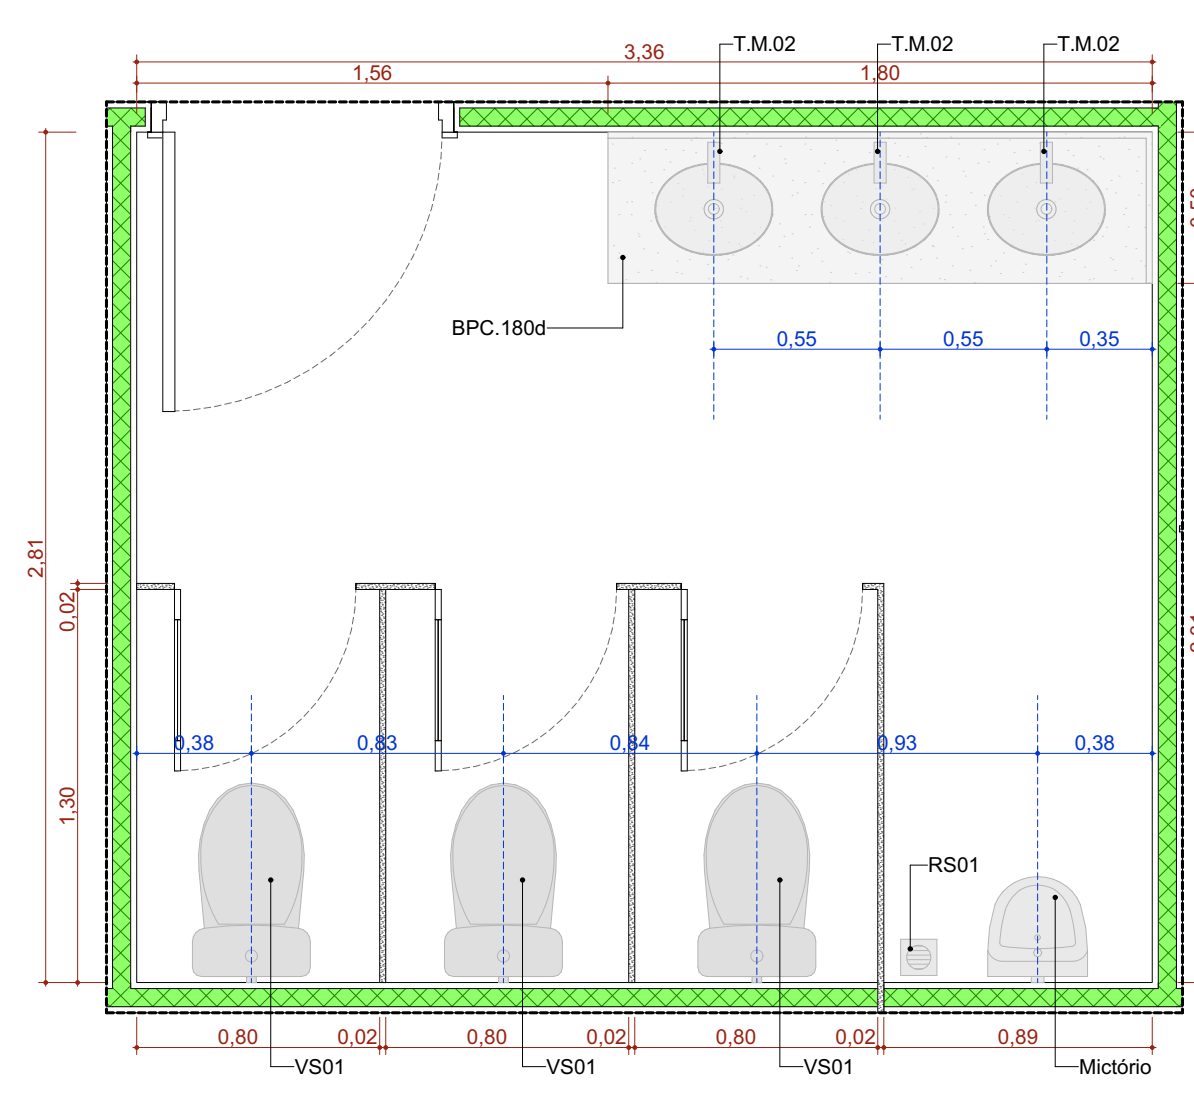


A.M.02 Sanitário Masculino  
Escala: 1:25

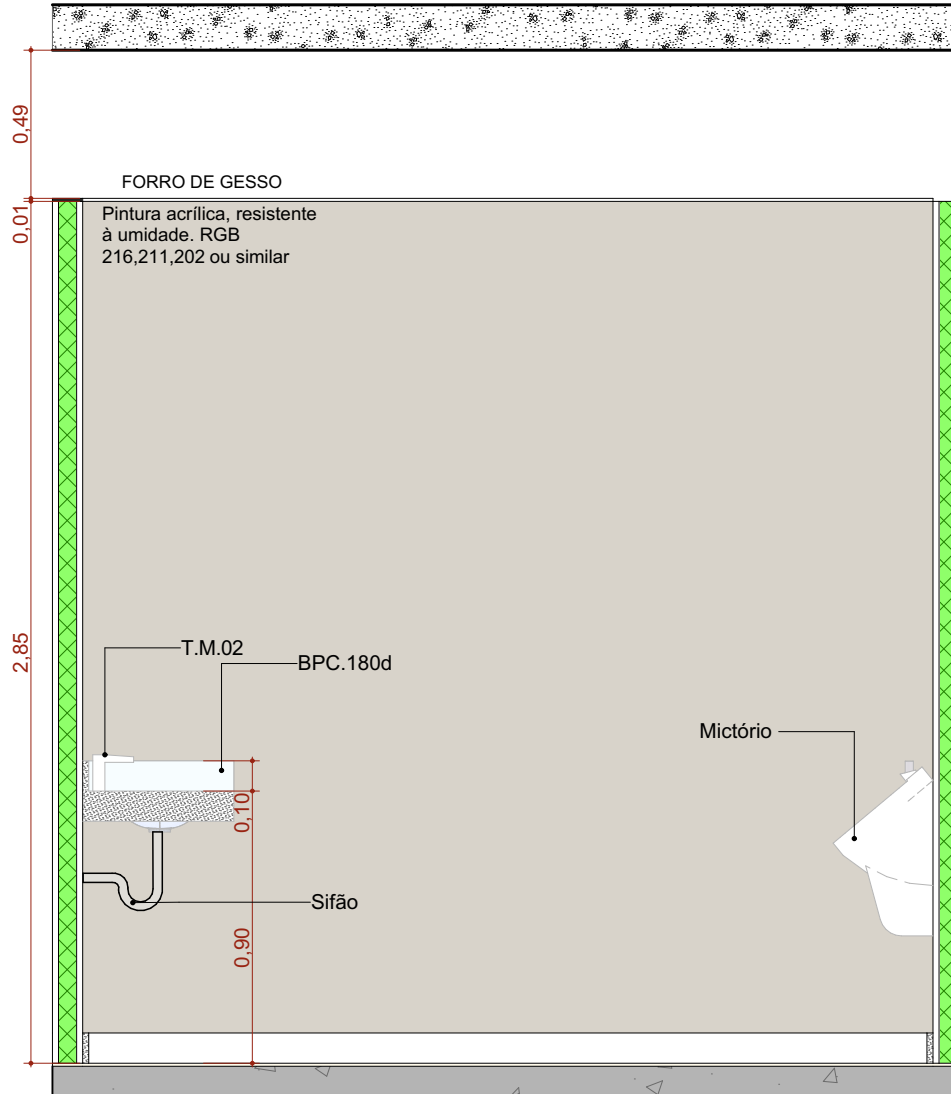


A.M.02 VISTA 01  
Escala: 1:25

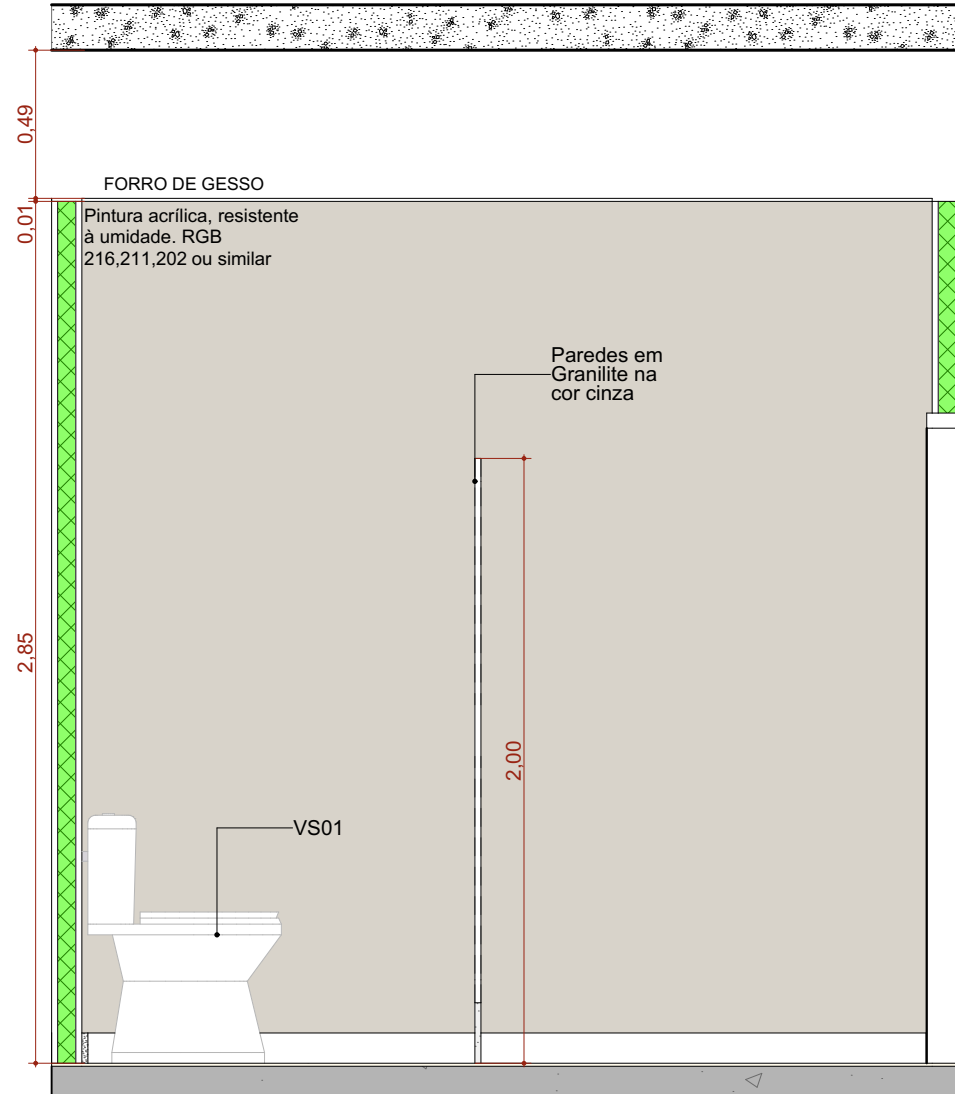


A.M.02 VISTA 02  
Escala: 1:25

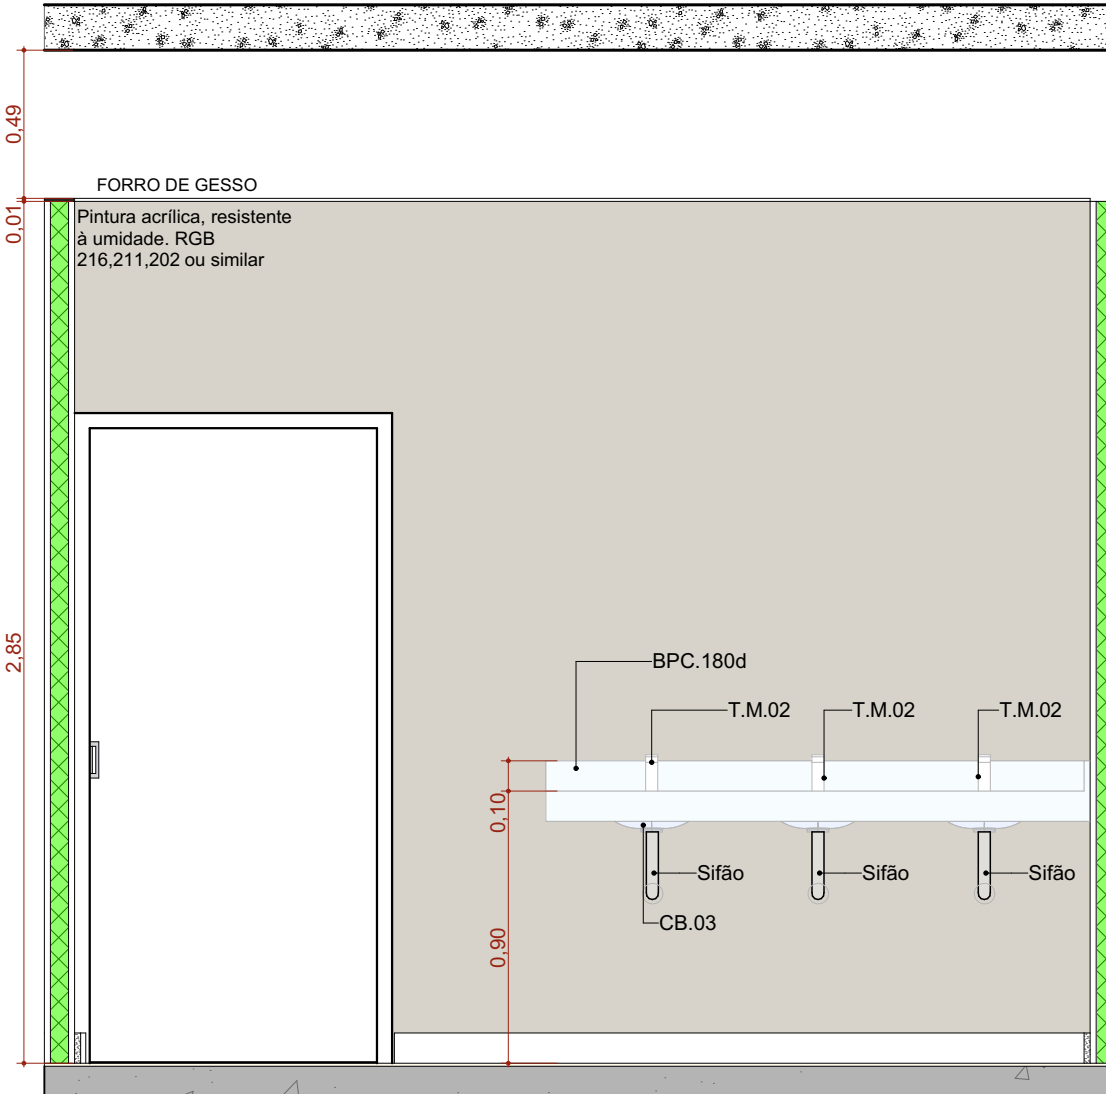


A.M.02 VISTA 03  
Escala: 1:25

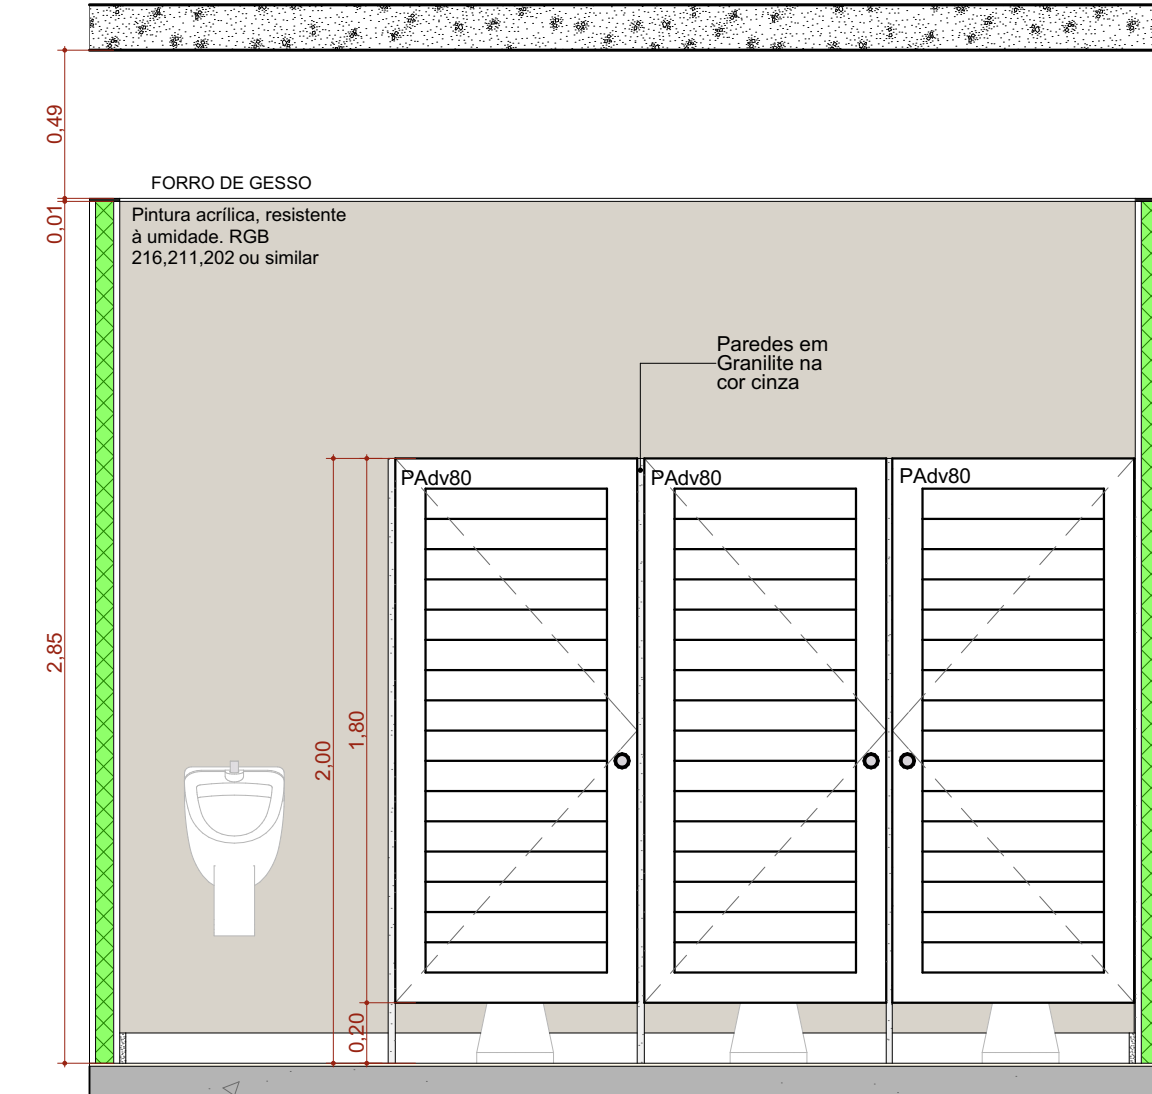


A.M.02 VISTA 04  
Escala: 1:25

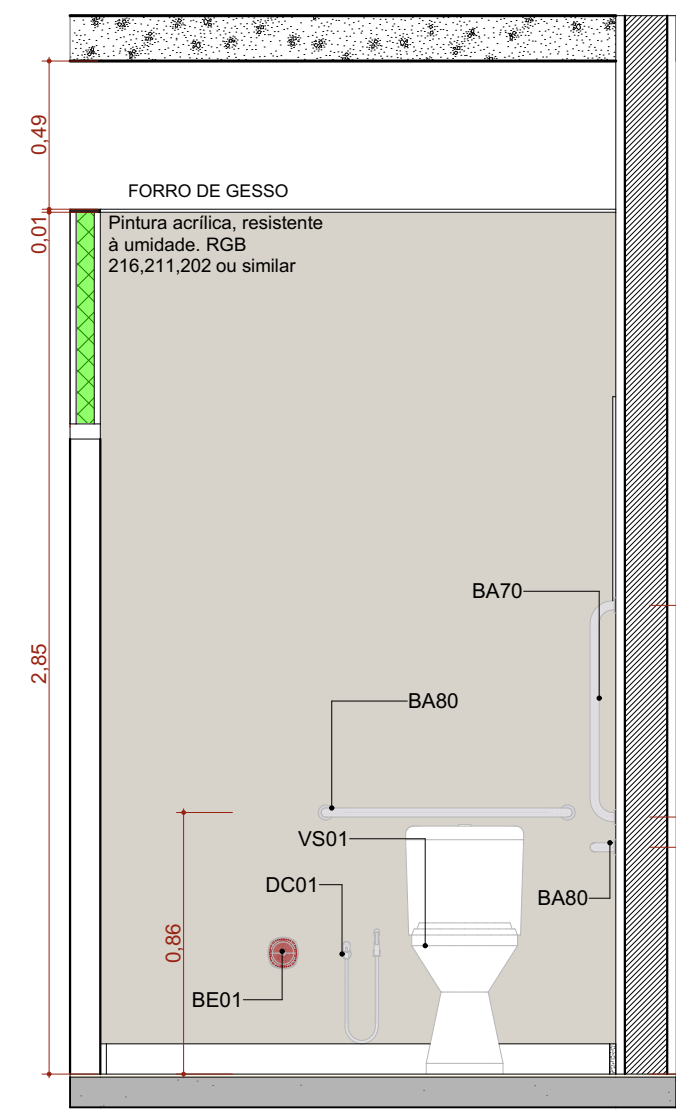


A.M.05 VISTA 03  
Escala: 1:25

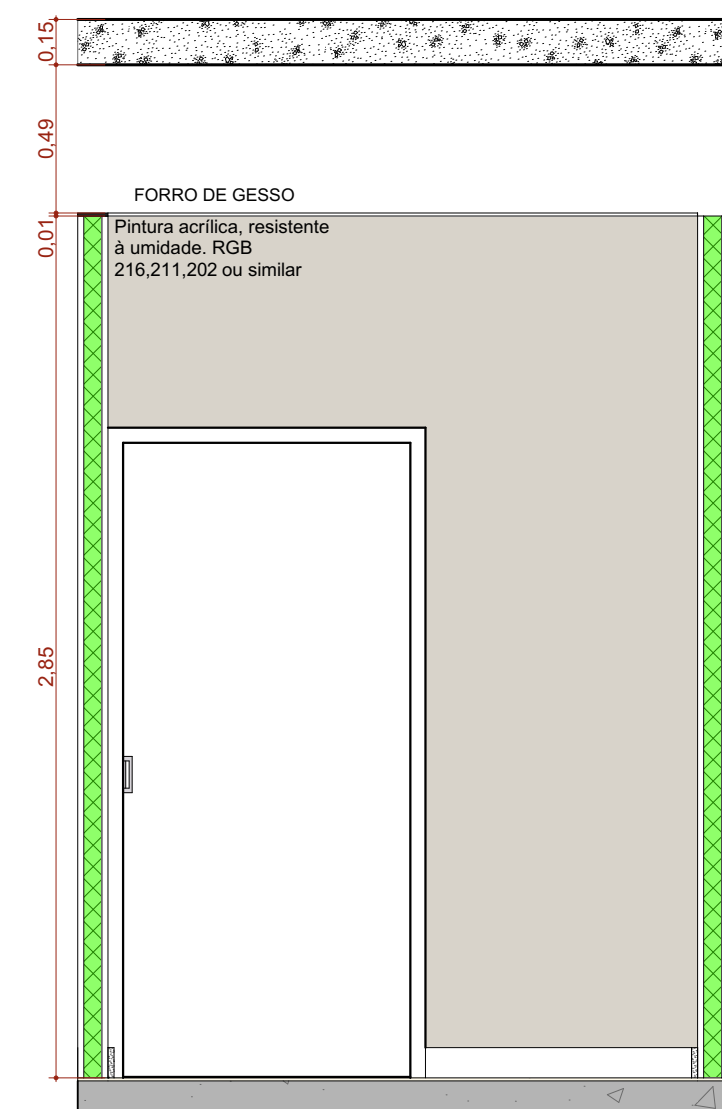


A.M.05 VISTA 04  
Escala: 1:25

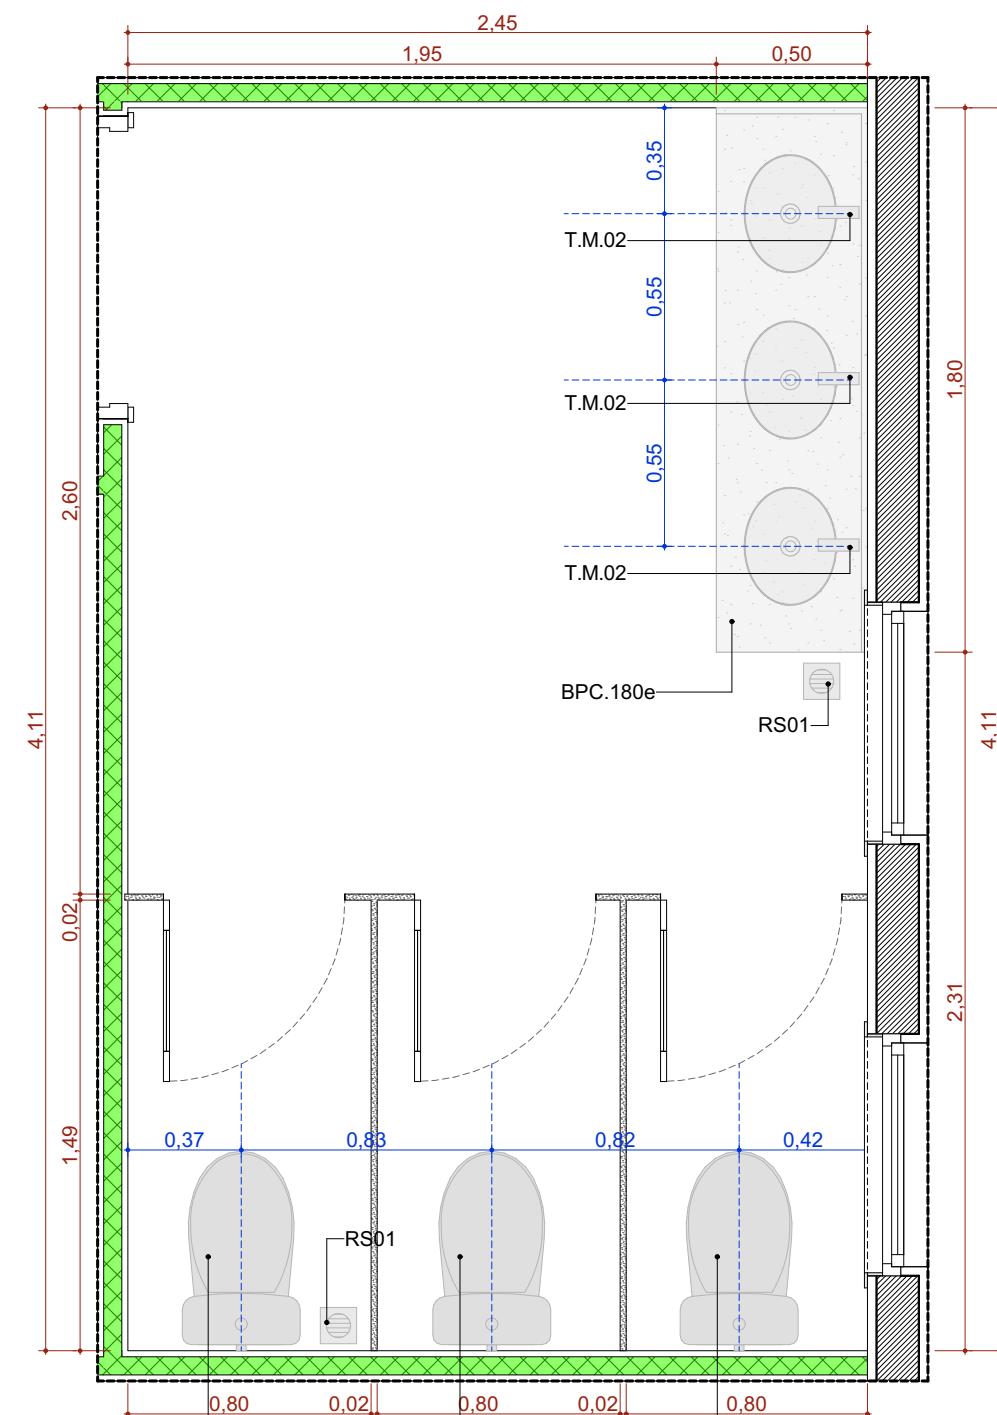


A.M.03 Sanitário Feminino  
Escala: 1:25

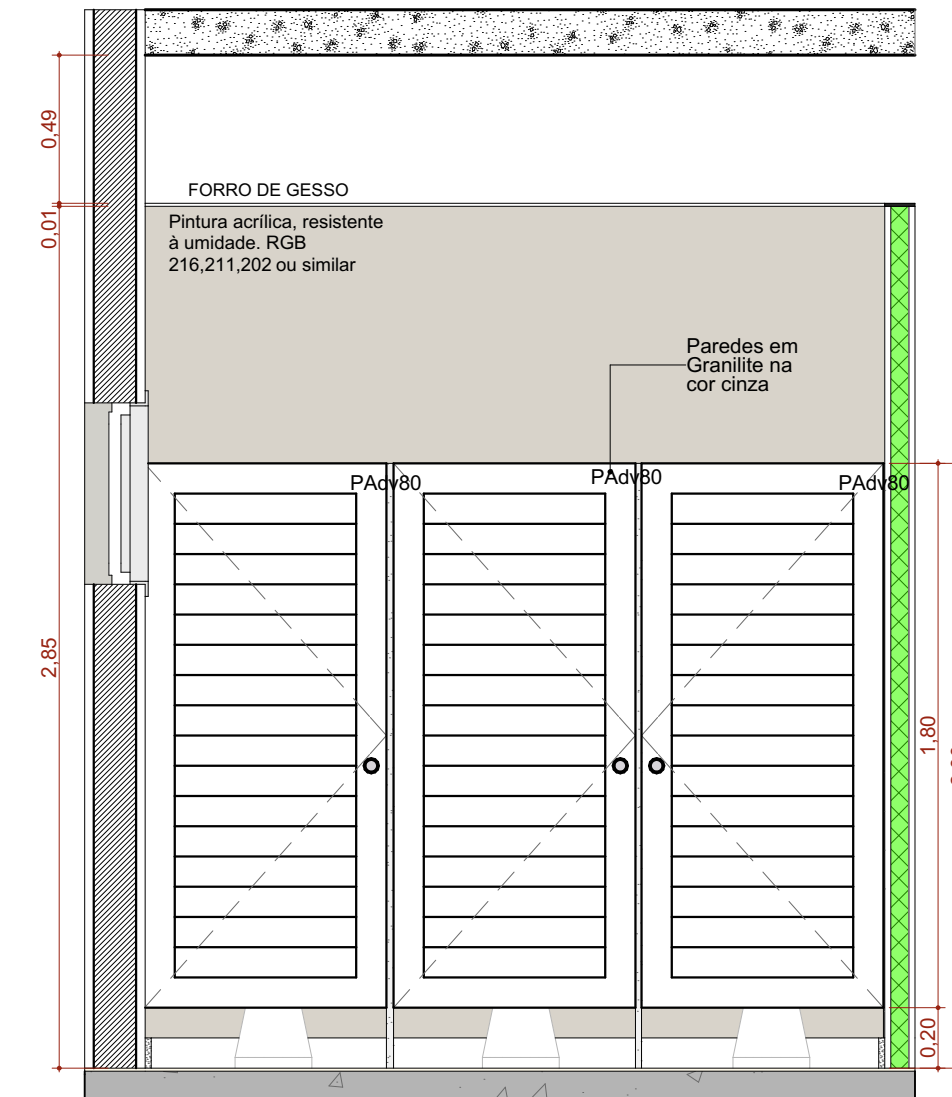


A.M.03 VISTA 01  
Escala: 1:25

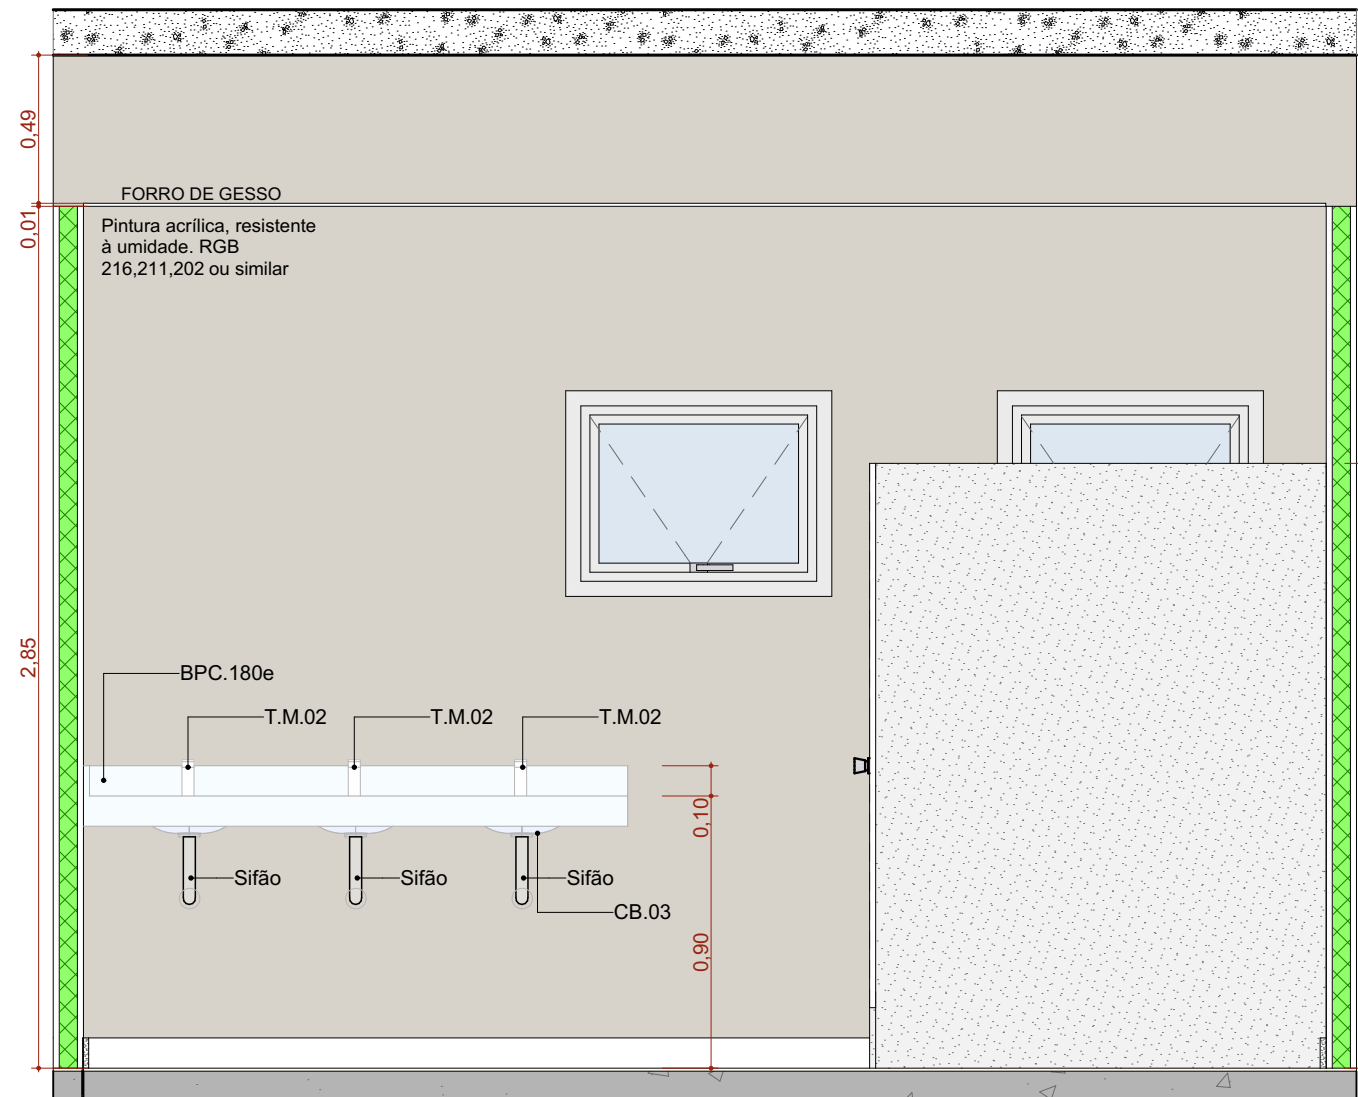


A.M.03 VISTA 02  
Escala: 1:25

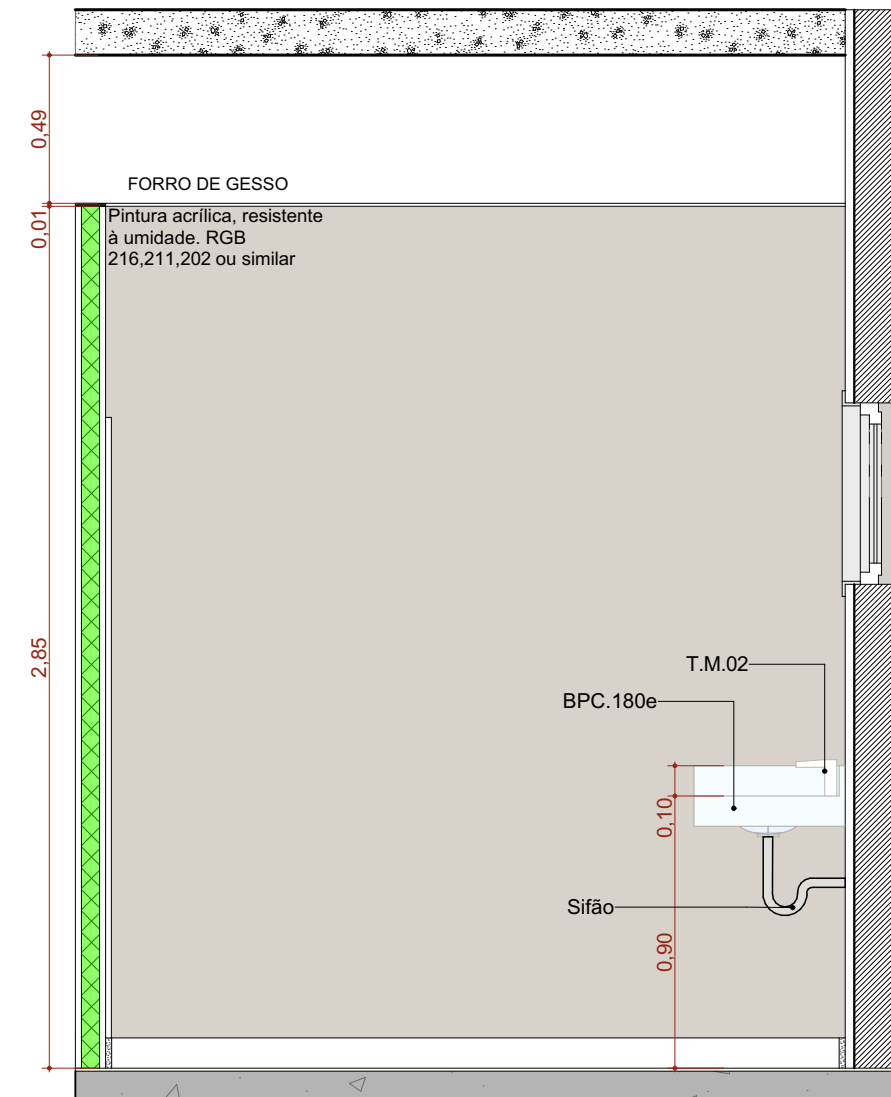


A.M.03 VISTA 03  
Escala: 1:25

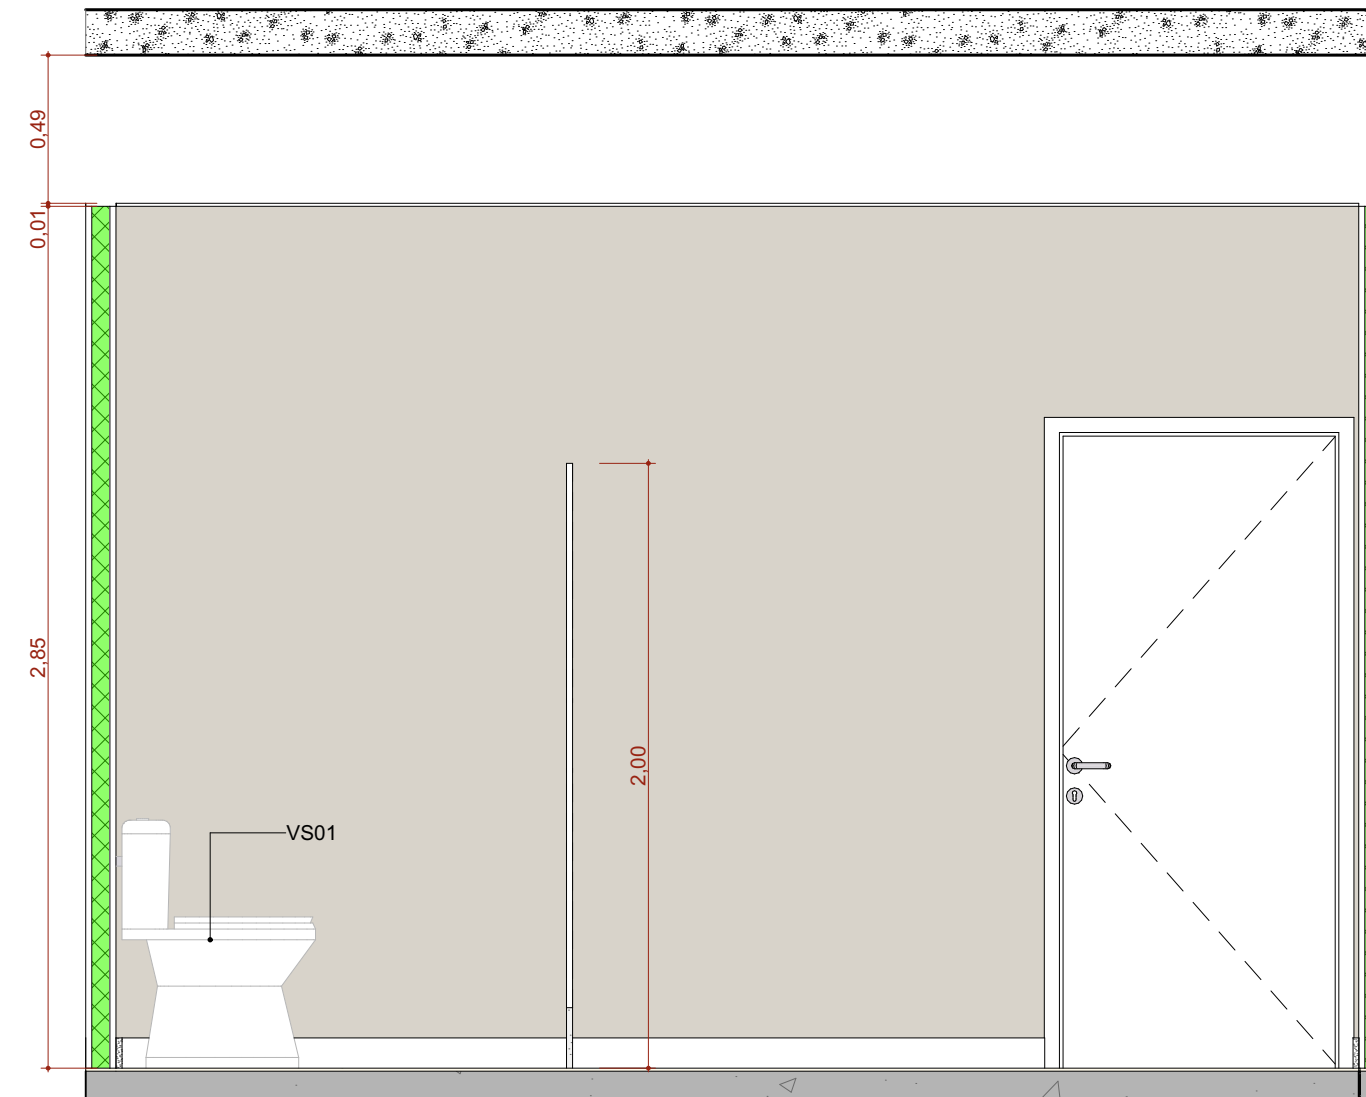


A.M.03 VISTA 04  
Escala: 1:25

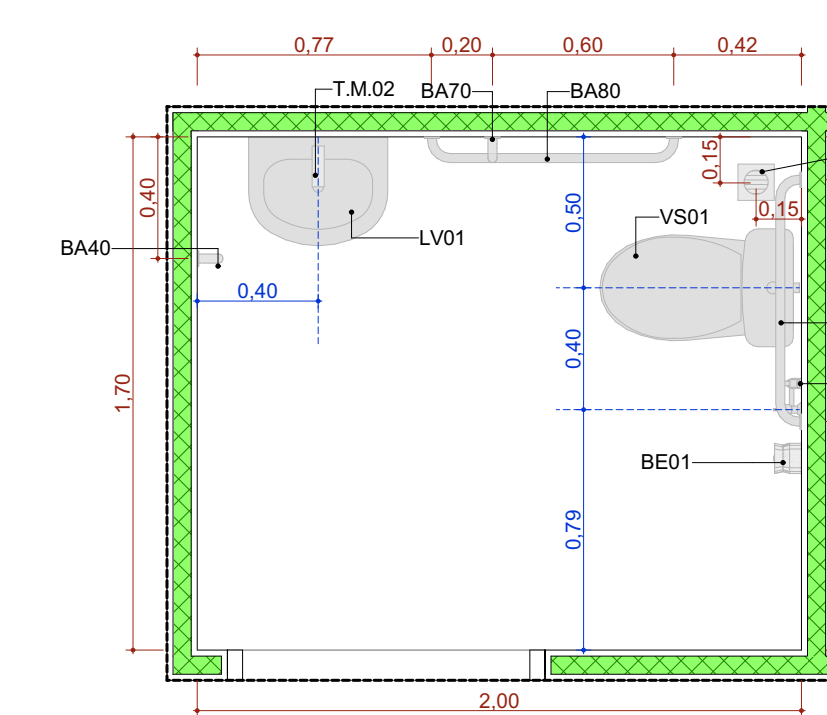


A.M.06 Sanitário PCD Masculino  
Escala: 1:25

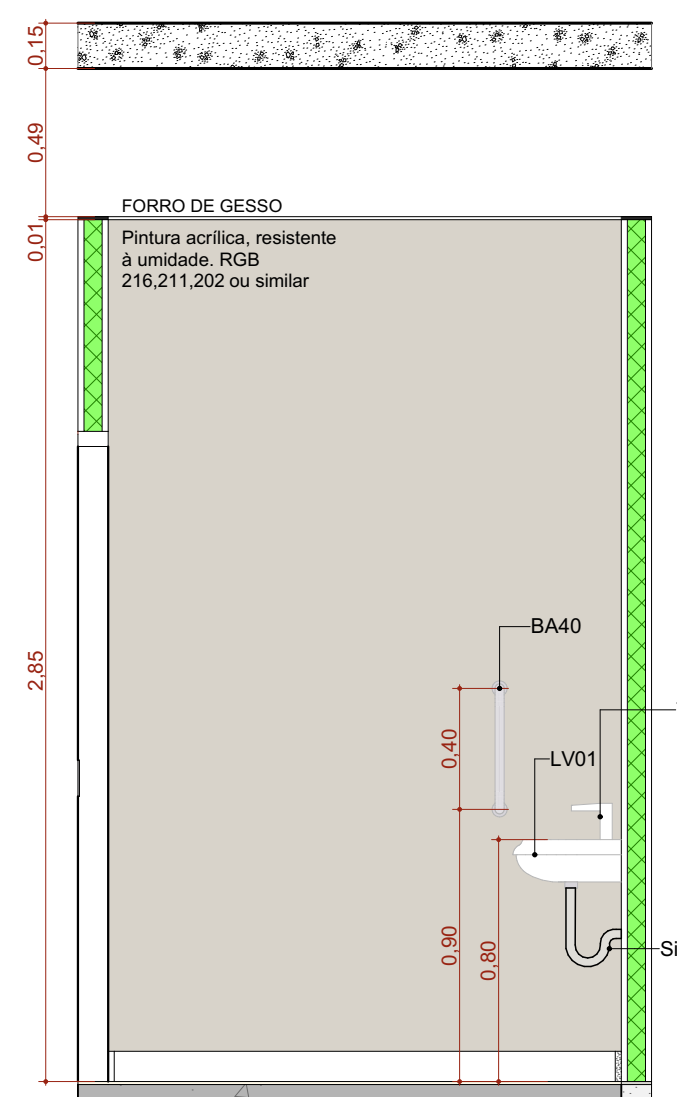


A.M.06 VISTA 01  
Escala: 1:25

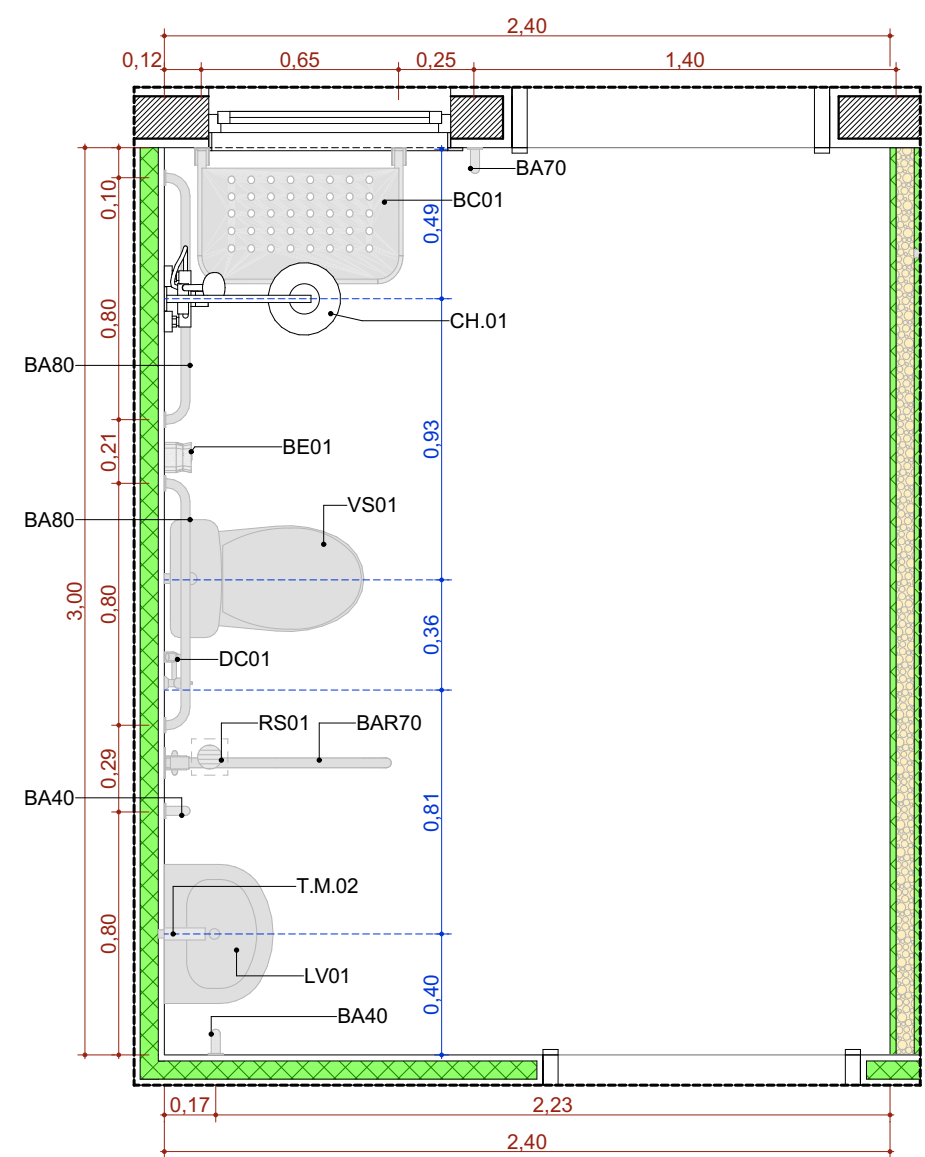


A.M.04 Banheiro PCD Práticas  
Escala: 1:25

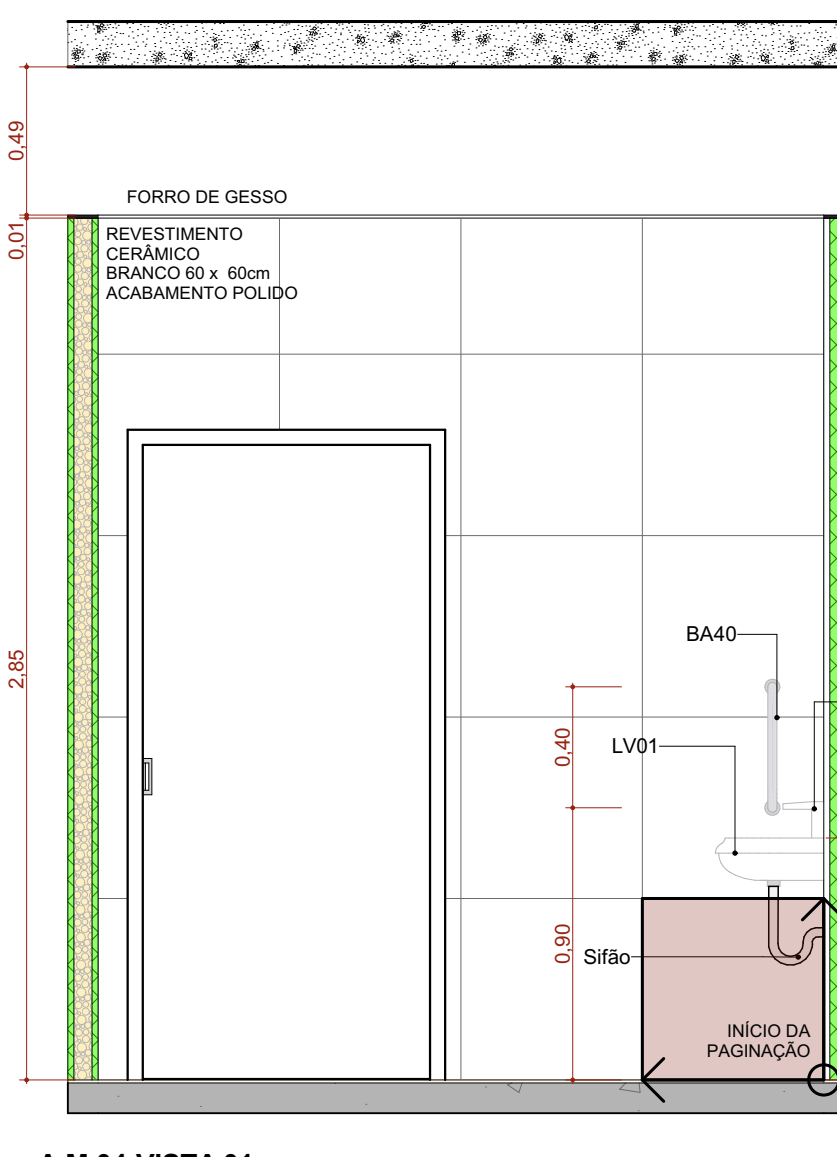


A.M.04 VISTA 01  
Escala: 1:25

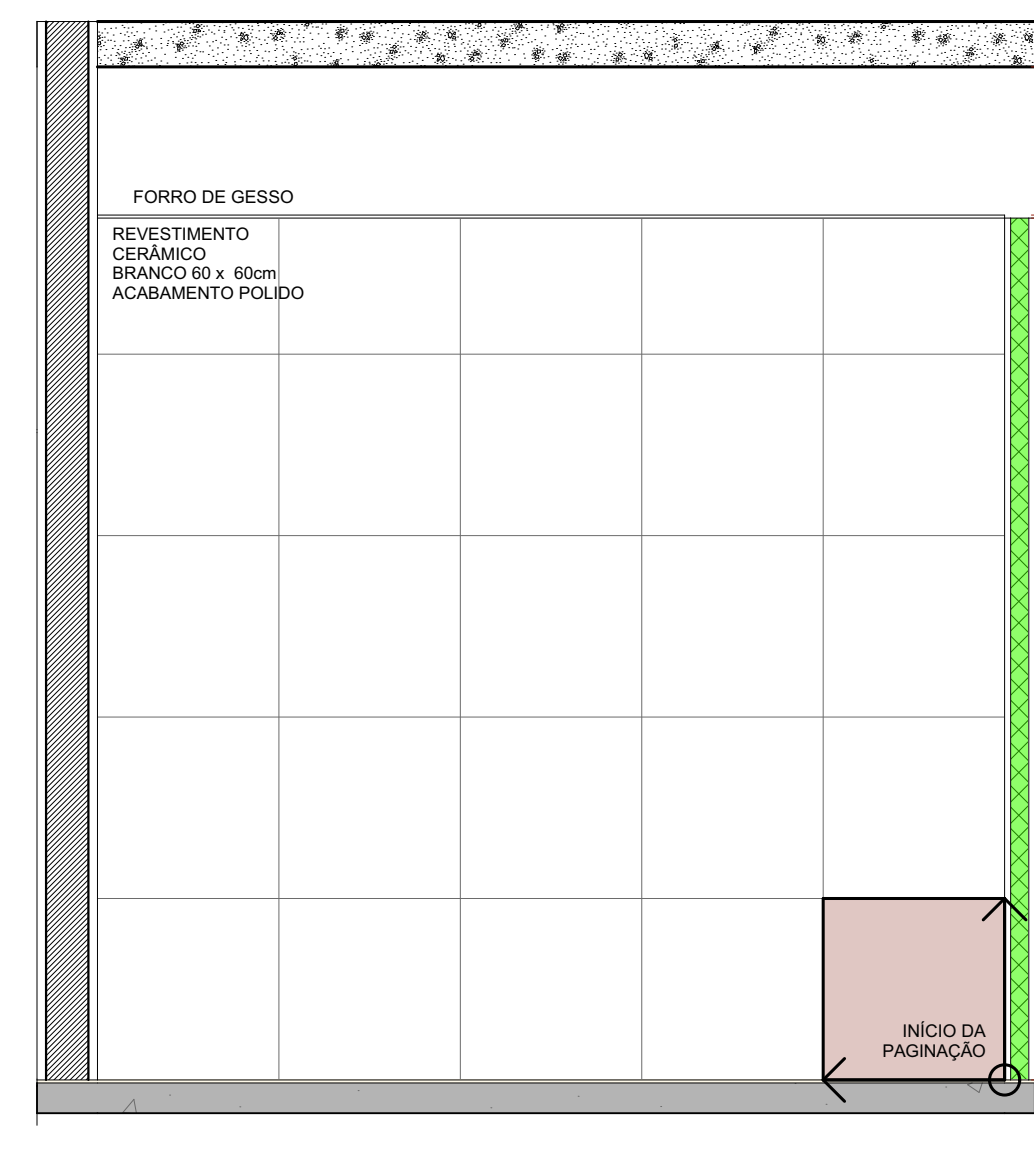


A.M.04 VISTA 02  
Escala: 1:25

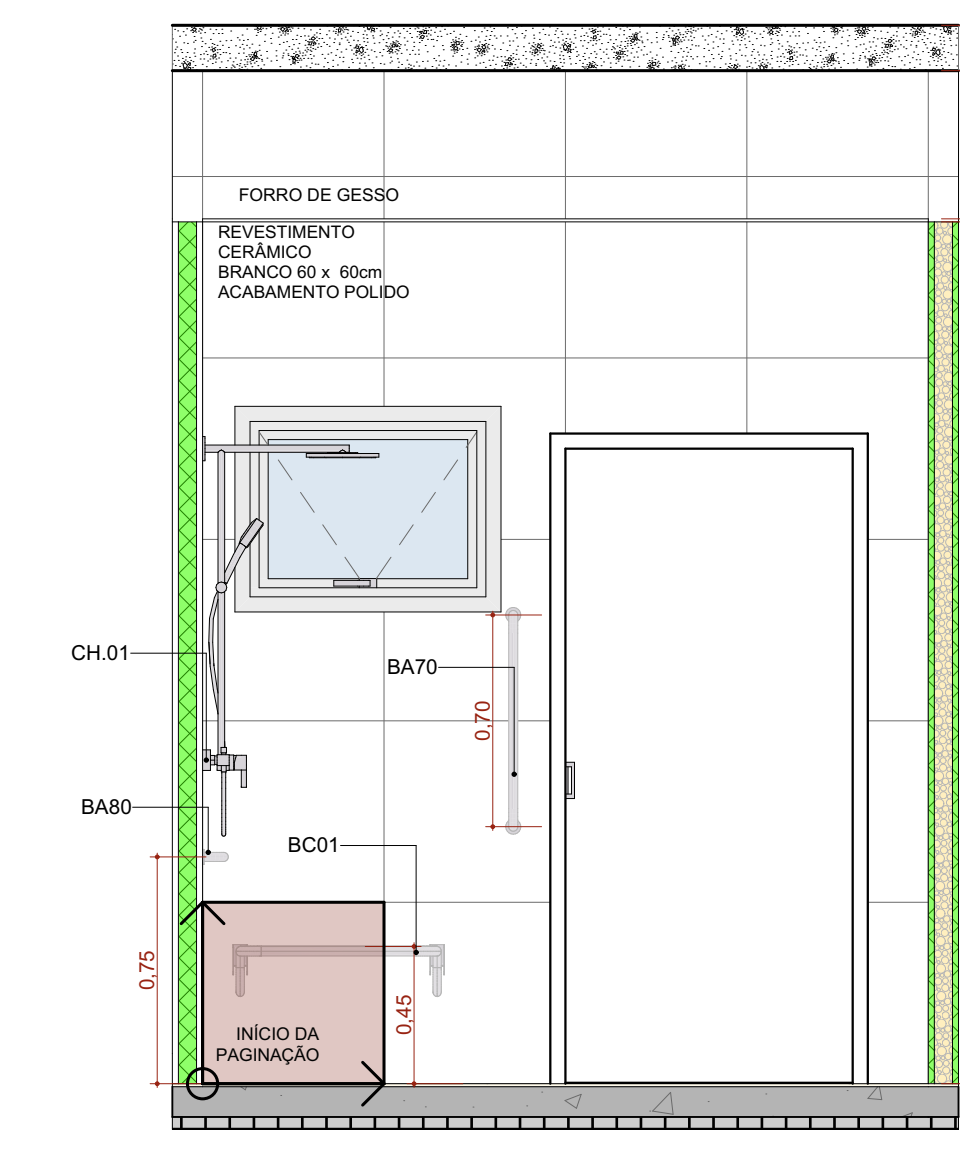


A.M.04 VISTA 03  
Escala: 1:25

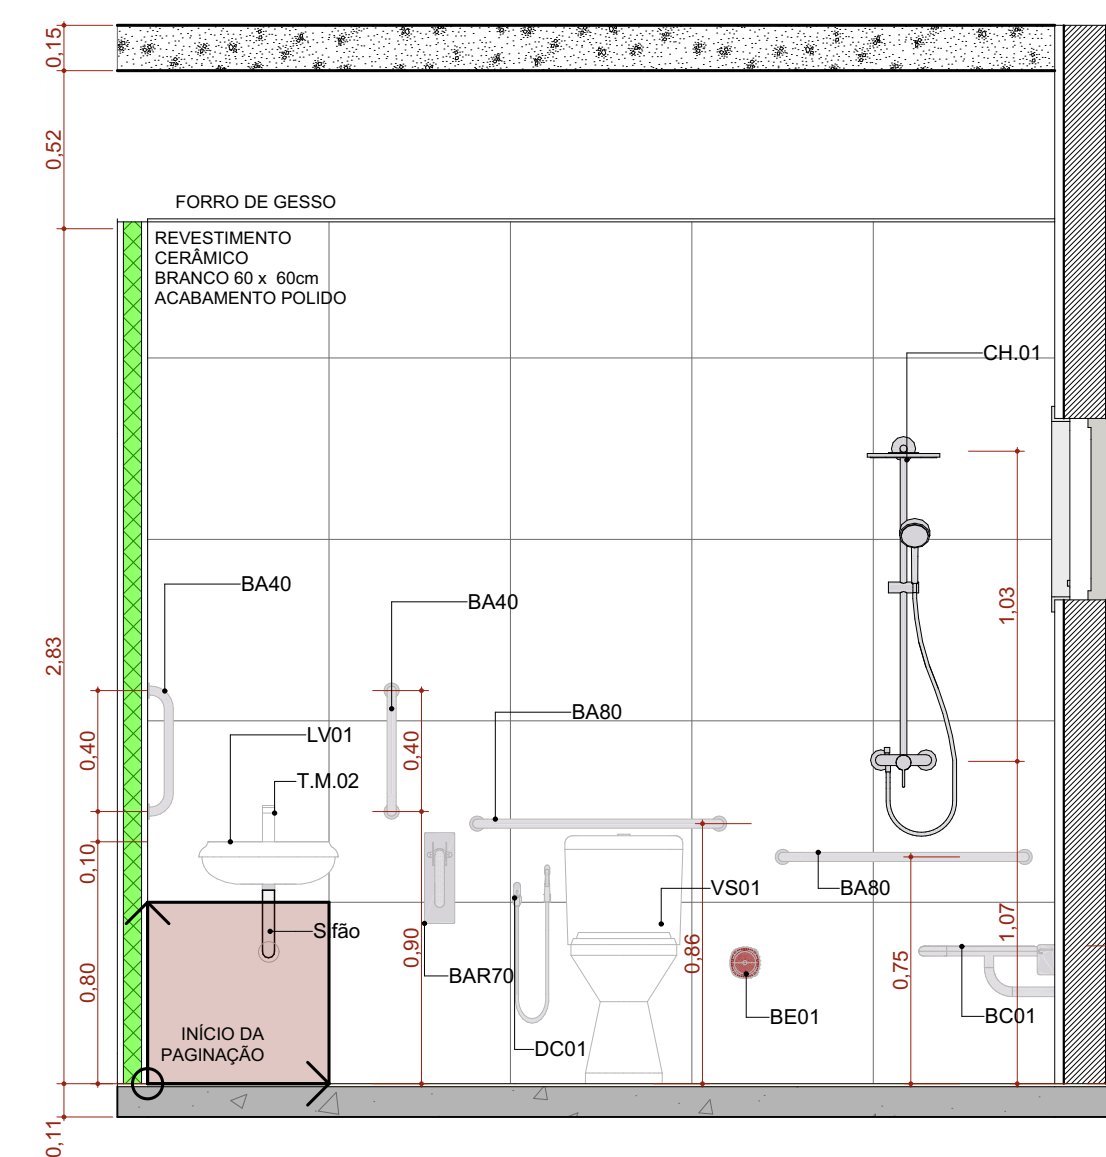


A.M.04 VISTA 04  
Escala: 1:25

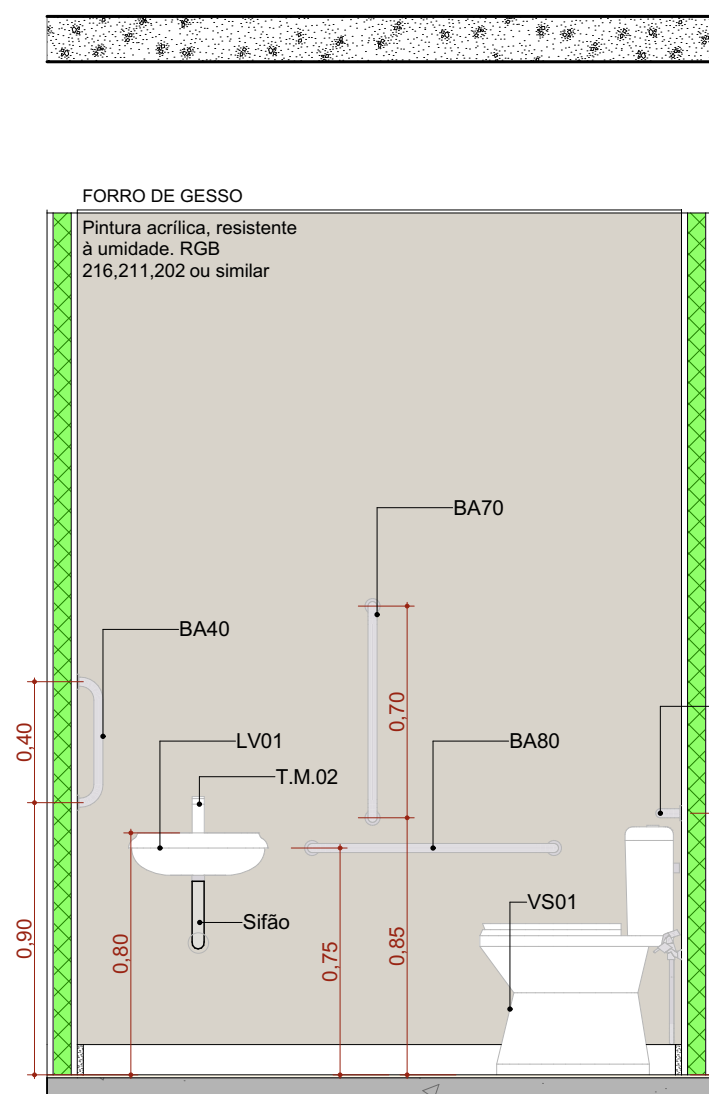

A.M.06 VISTA 02  
Escala: 1:25

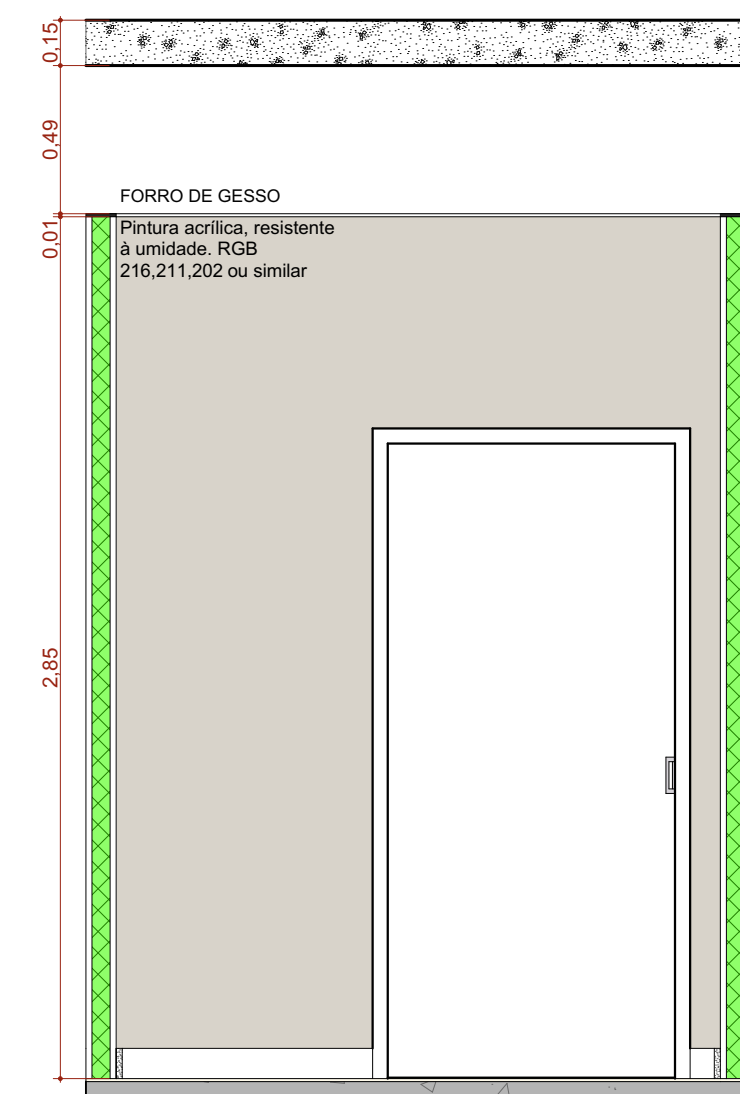

A.M.06 VISTA 03  
Escala: 1:25

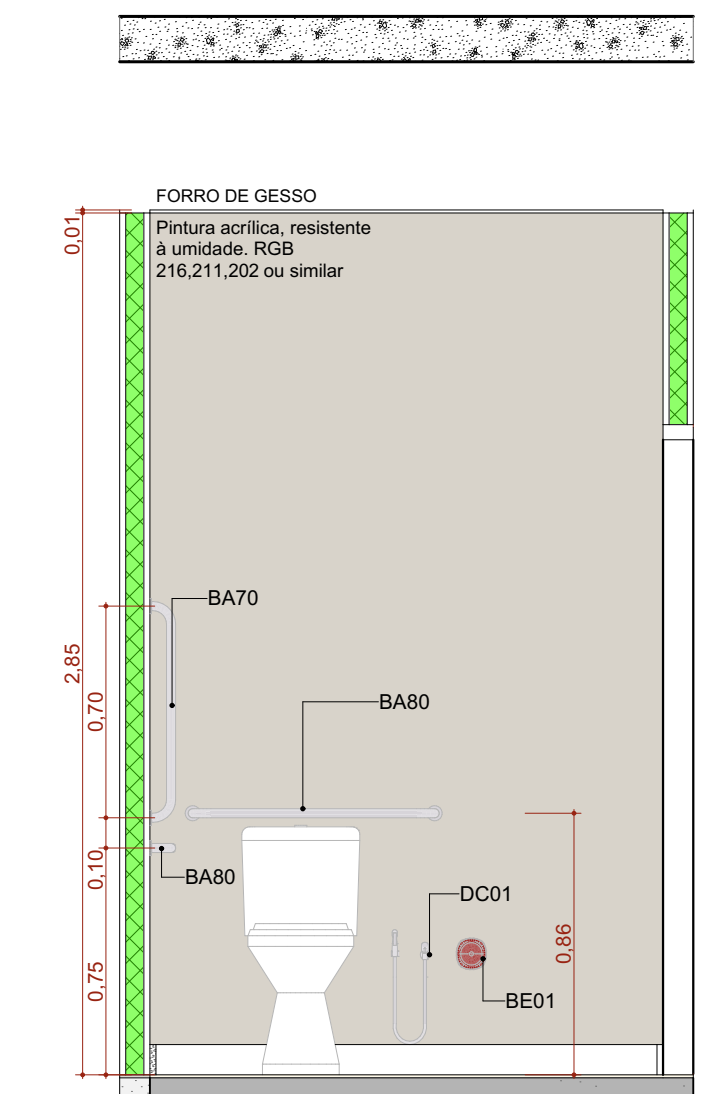

A.M.06 VISTA 04  
Escala: 1:25

TÍTULO DO PROJETO  
UNIDADE BÁSICA DE SAÚDE - PORTE 4

PROPRIETÁRIO  
MINISTÉRIO DA SAÚDE

SECRETARIA DE ATENÇÃO PRIMÁRIA À SAÚDE

CNPJ  
00.394.544/0108-14

ENCOMENDADOR  
Secretaria de Atenção Primária à Saúde  
Esplanada dos Ministérios Bloco G Edifício Sede - Ministério da Saúde  
CEP 70.098-900 - Brasília- DF

TÍTULO DO PROJETO  
DETALHAMENTO ÁREAS MOLHADAS 01

DESCRIÇÃO DA ETAPA

PROJETO EXECUTIVO

NOME PRONCHIA: ARQUIVO  
MS\_UBS4\_PE\_AQ 19.22\_R00

REVISÃO  
R00

UNIDADE  
METROS

DATA  
17/12/2024

ESCALA  
INDICADA

DIREITOS AUTORAIS RESERVADOS CONFORME LEGISLAÇÃO NACIONAL E INTERNACIONAL

