




DETALHE HID-15  
1:20

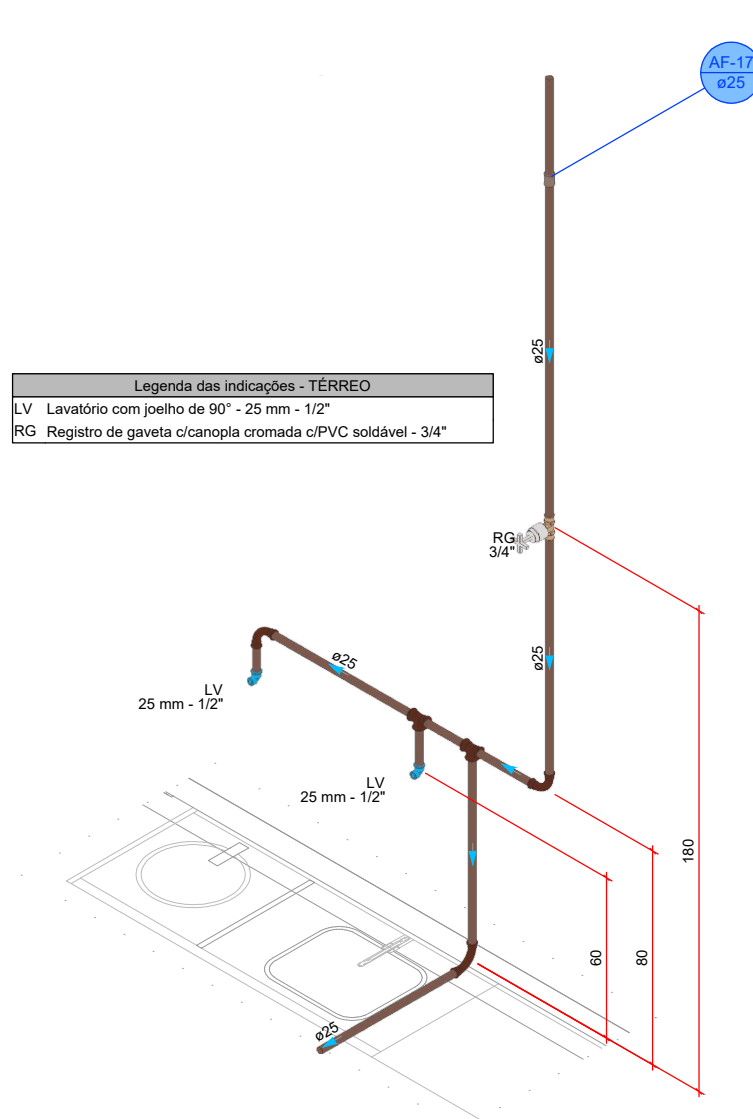


DETALHE HID-16  
1:20

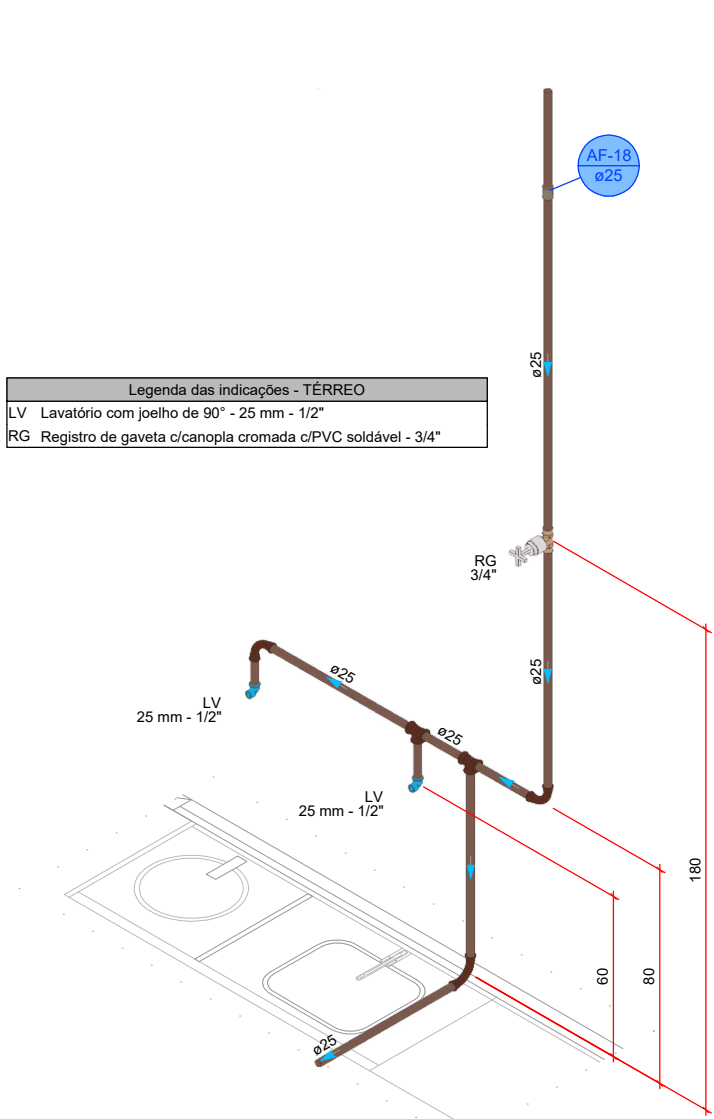


DETALHE HID-17  
1:20

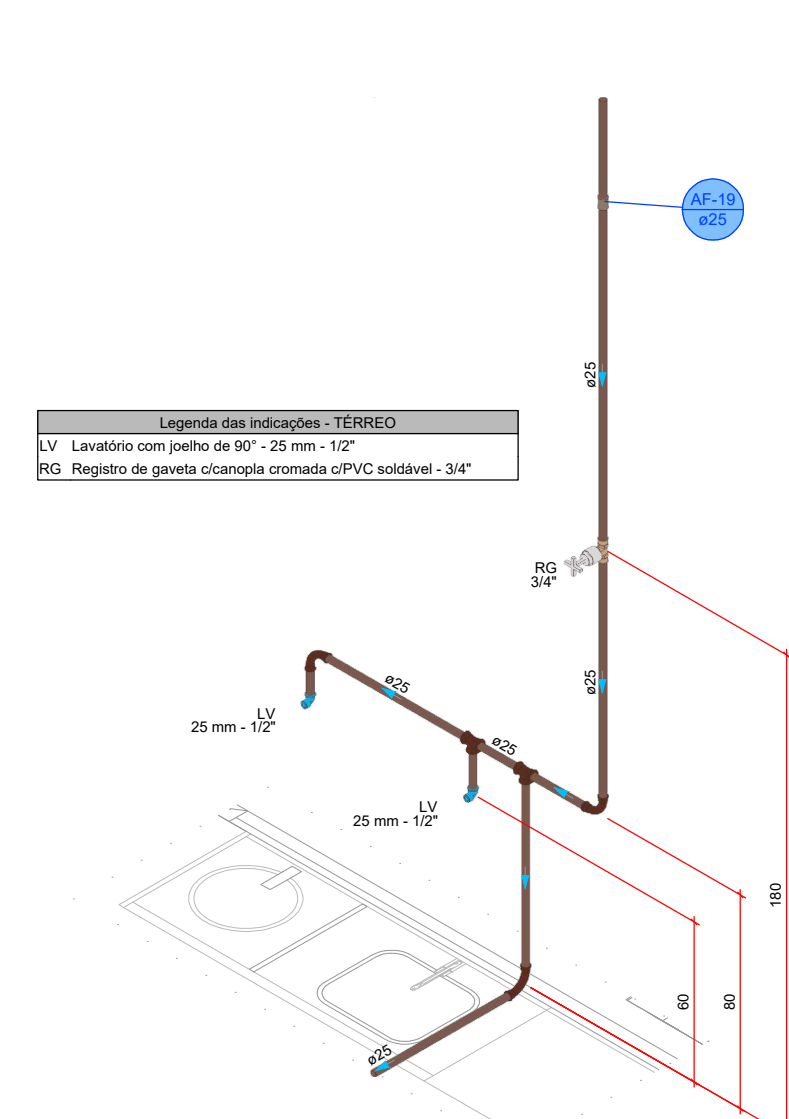


DETALHE HID-18  
1:20

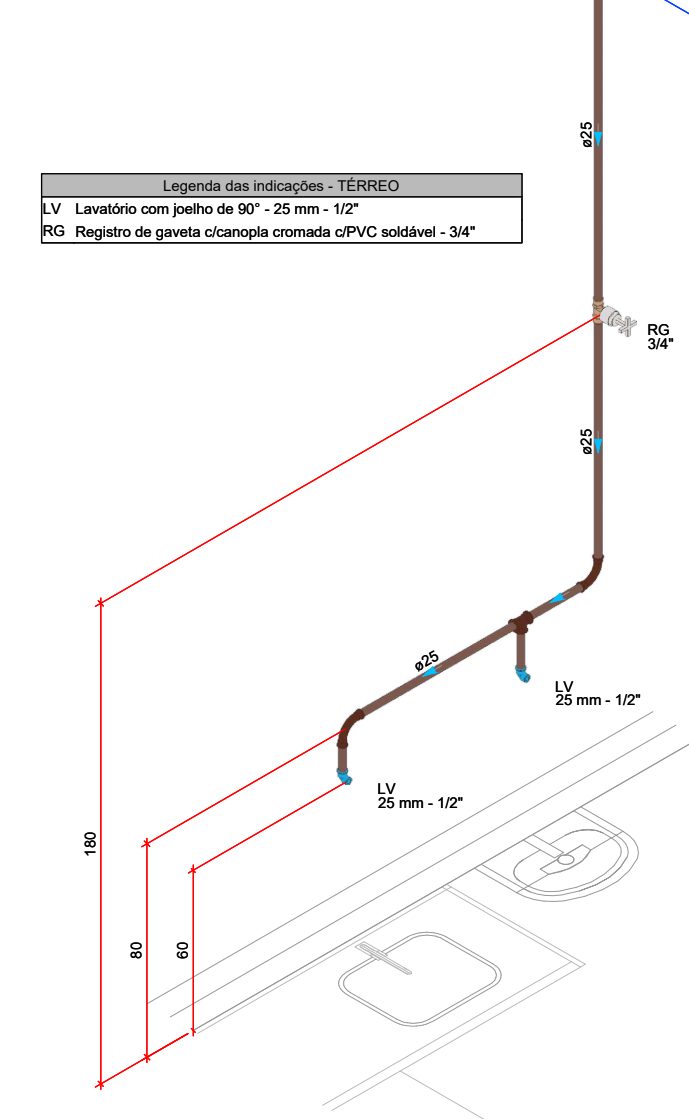


DETALHE HID-19  
1:20

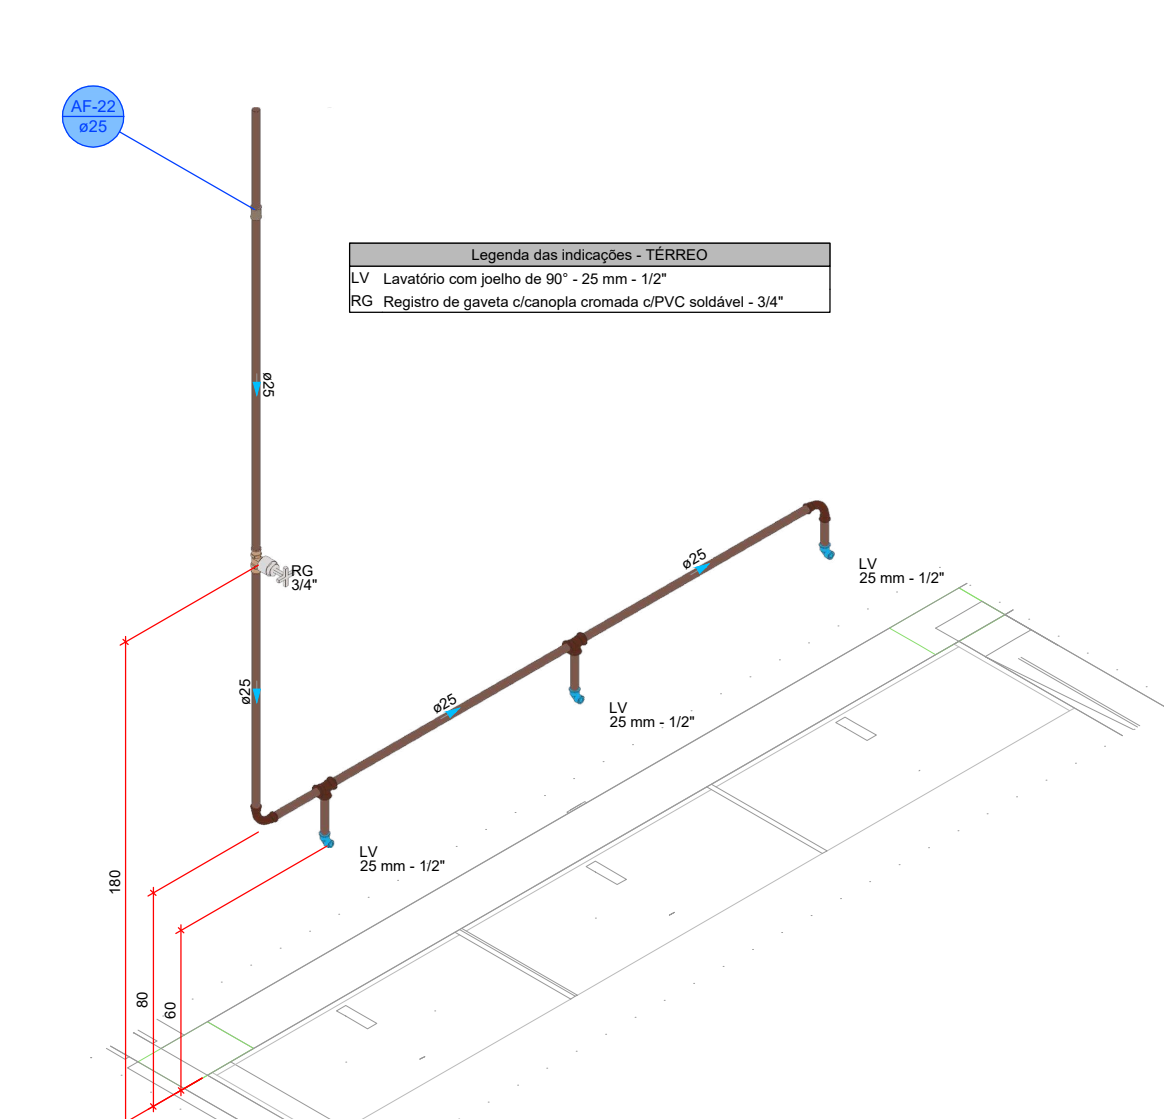


DETALHE HID-20  
1:20

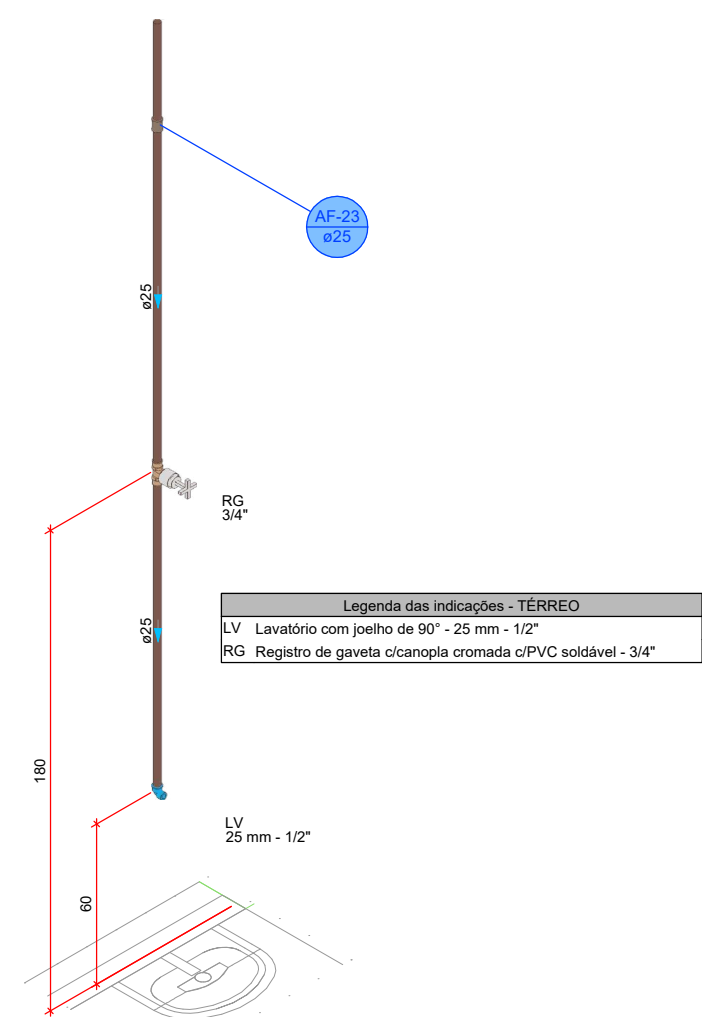


DETALHE HID-21  
1:20

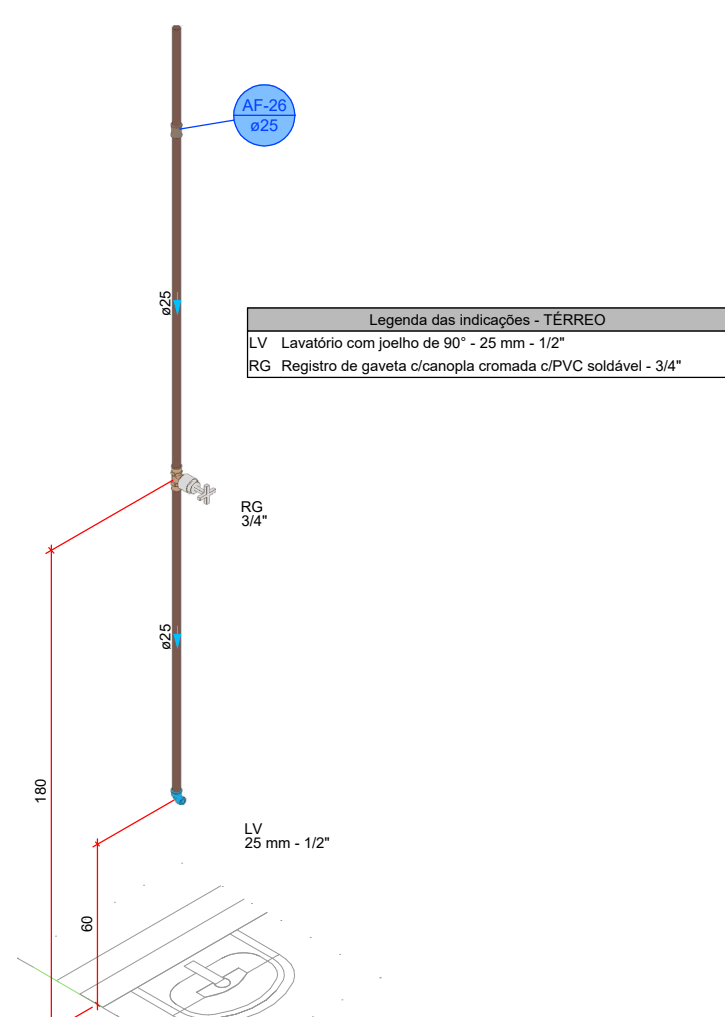


DETALHE HID-22  
1:20

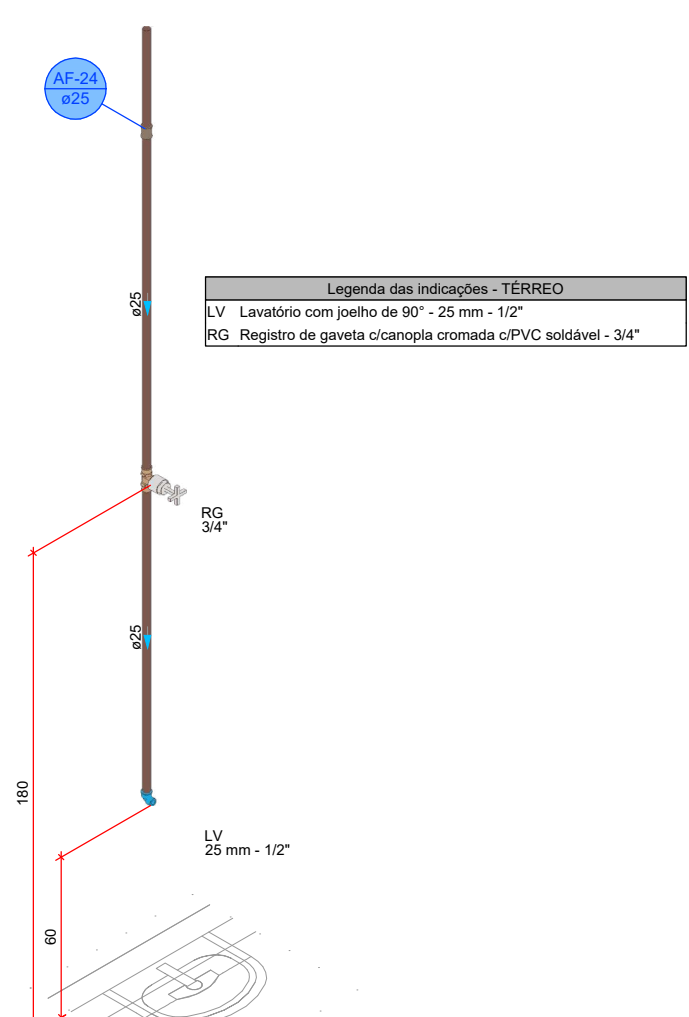


DETALHE HID-23  
1:20

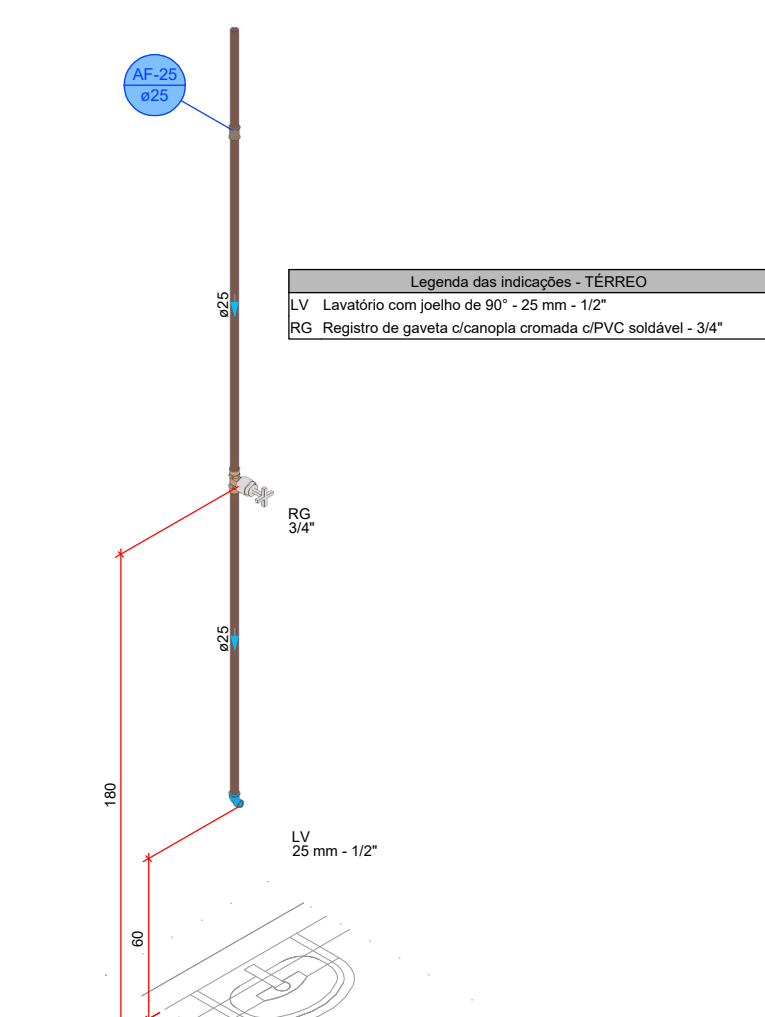


DETALHE HID-24  
1:20

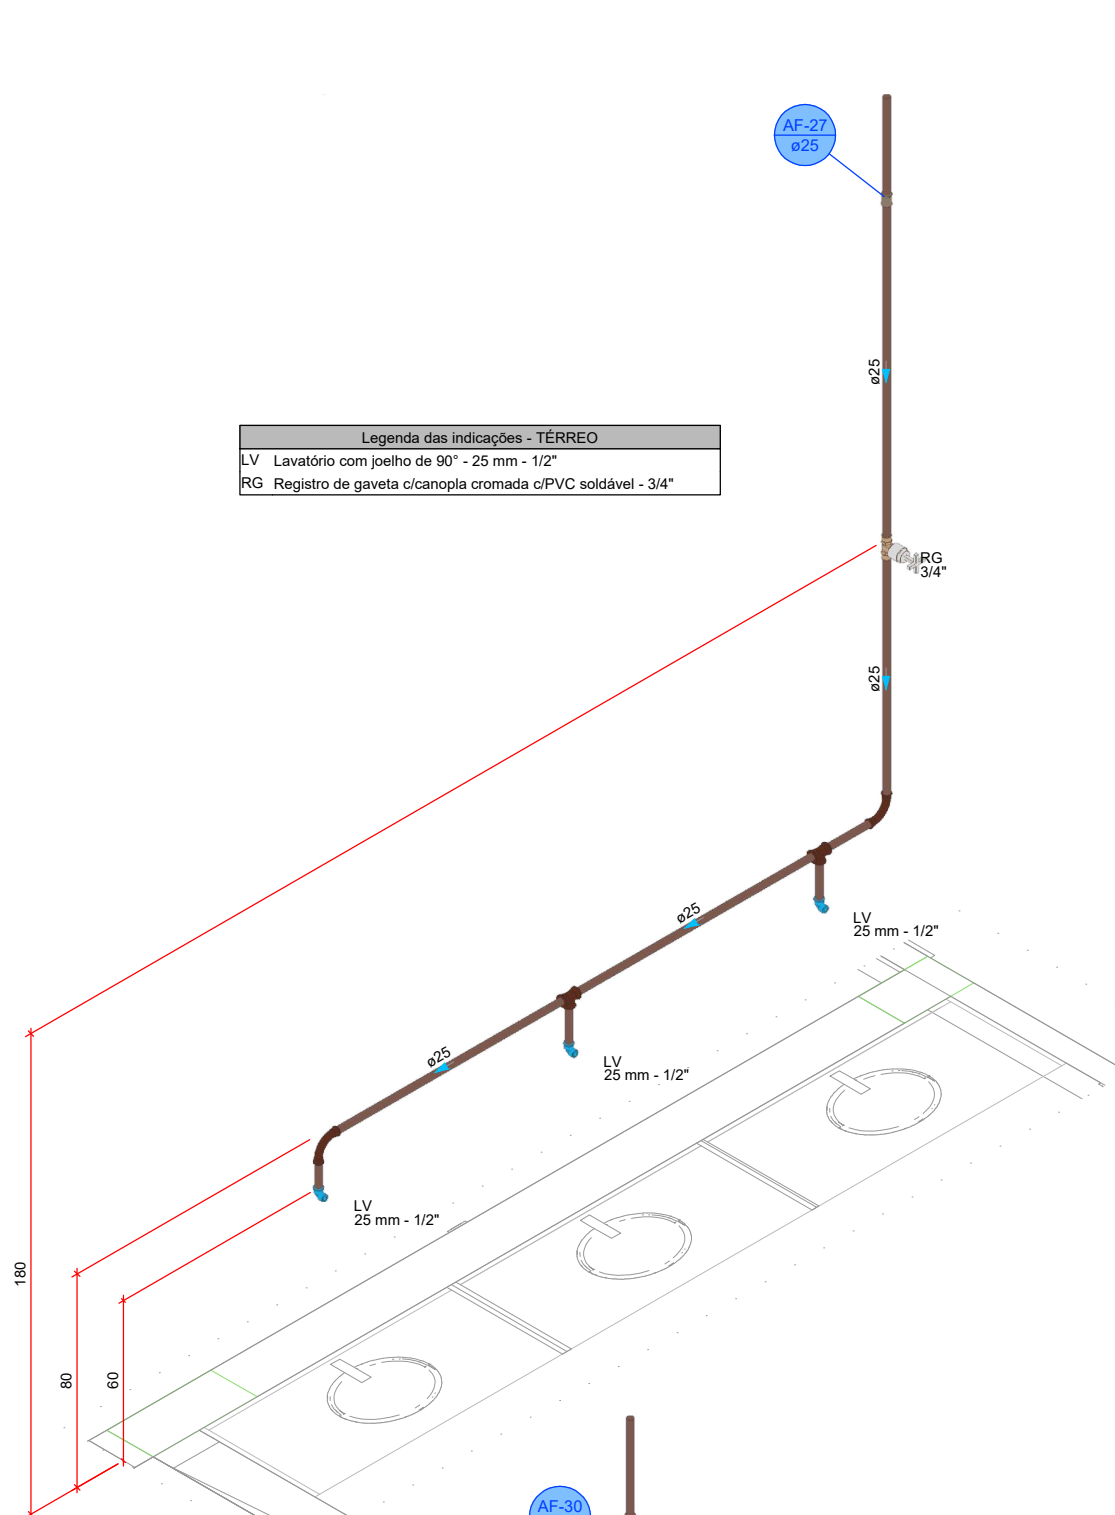


DETALHE HID-25  
1:20

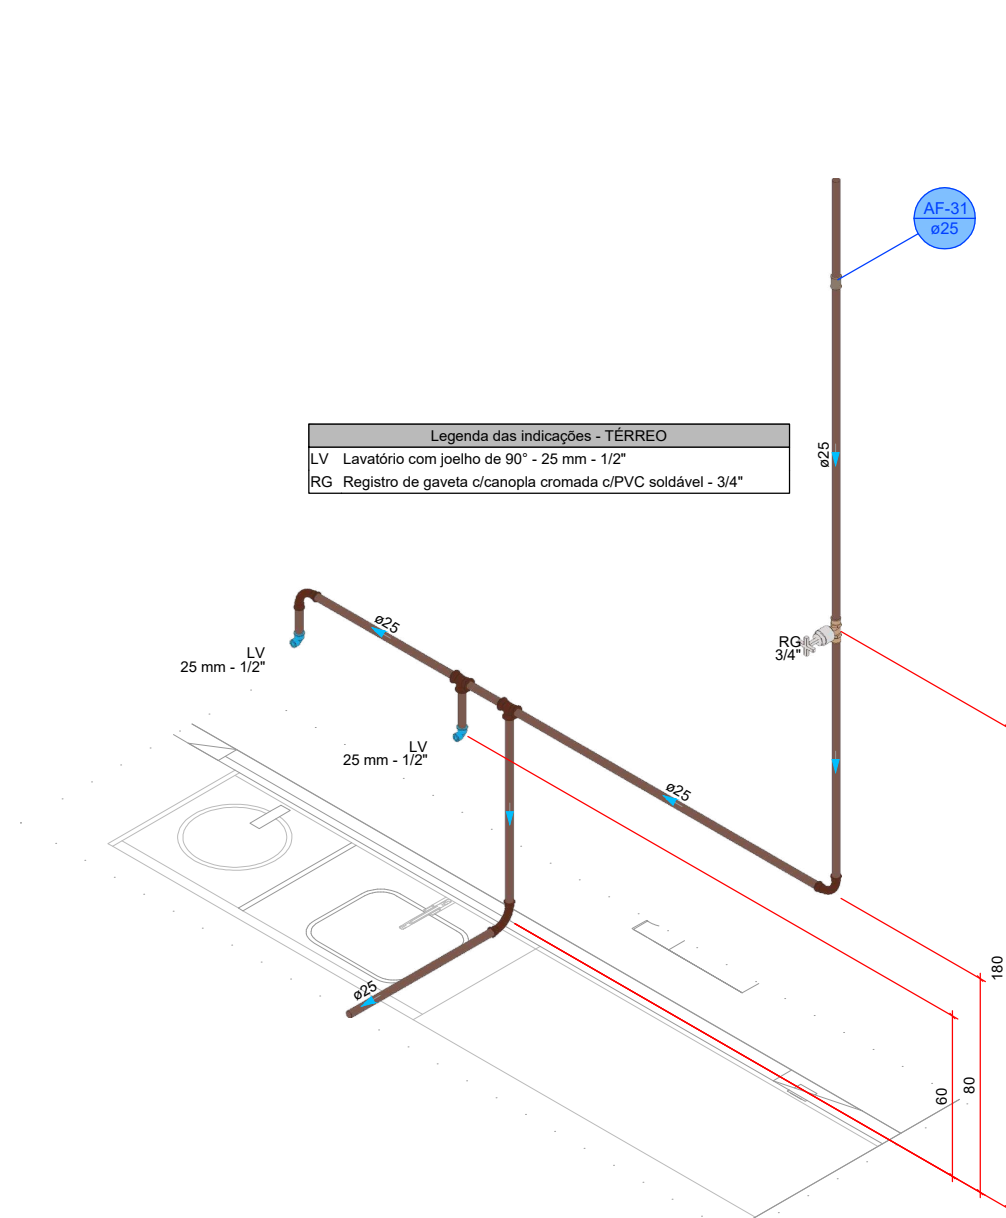


DETALHE HID-26  
1:20

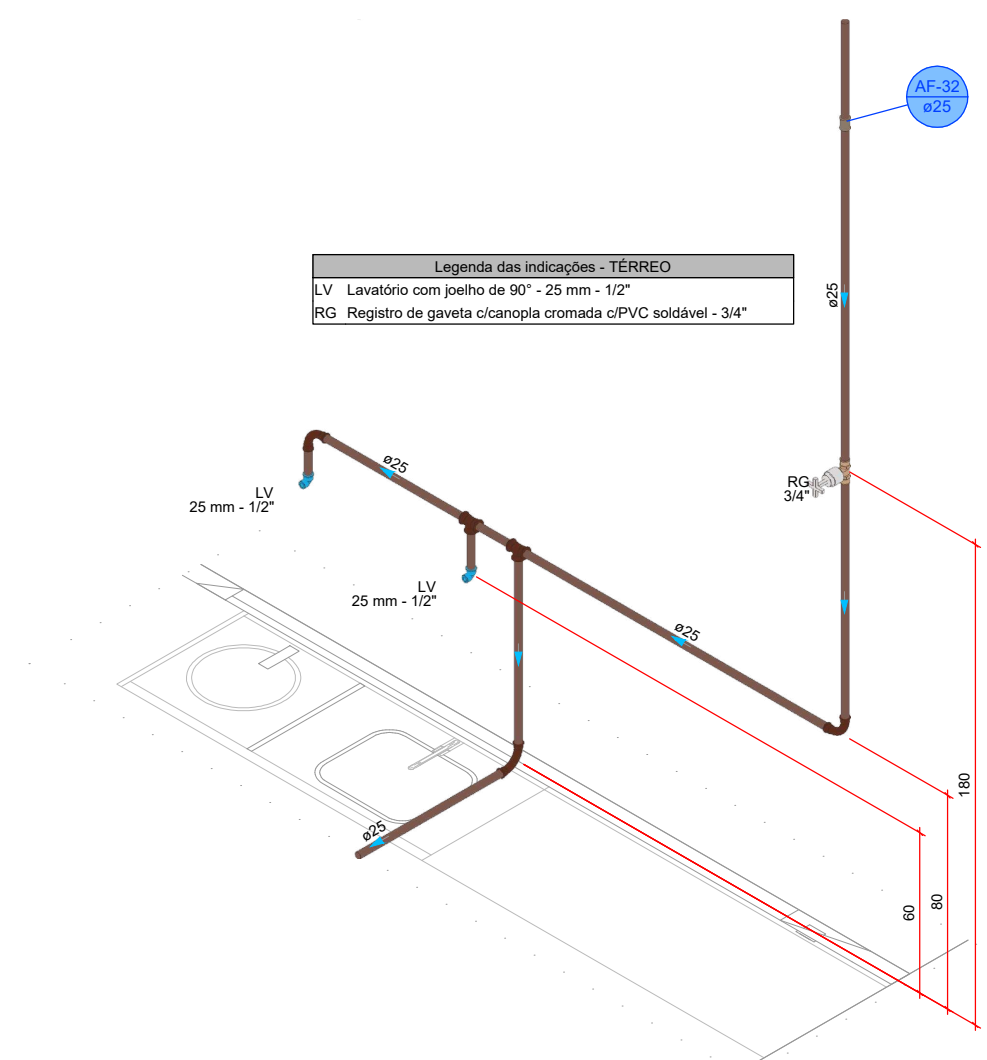


DETALHE HID-27  
1:20

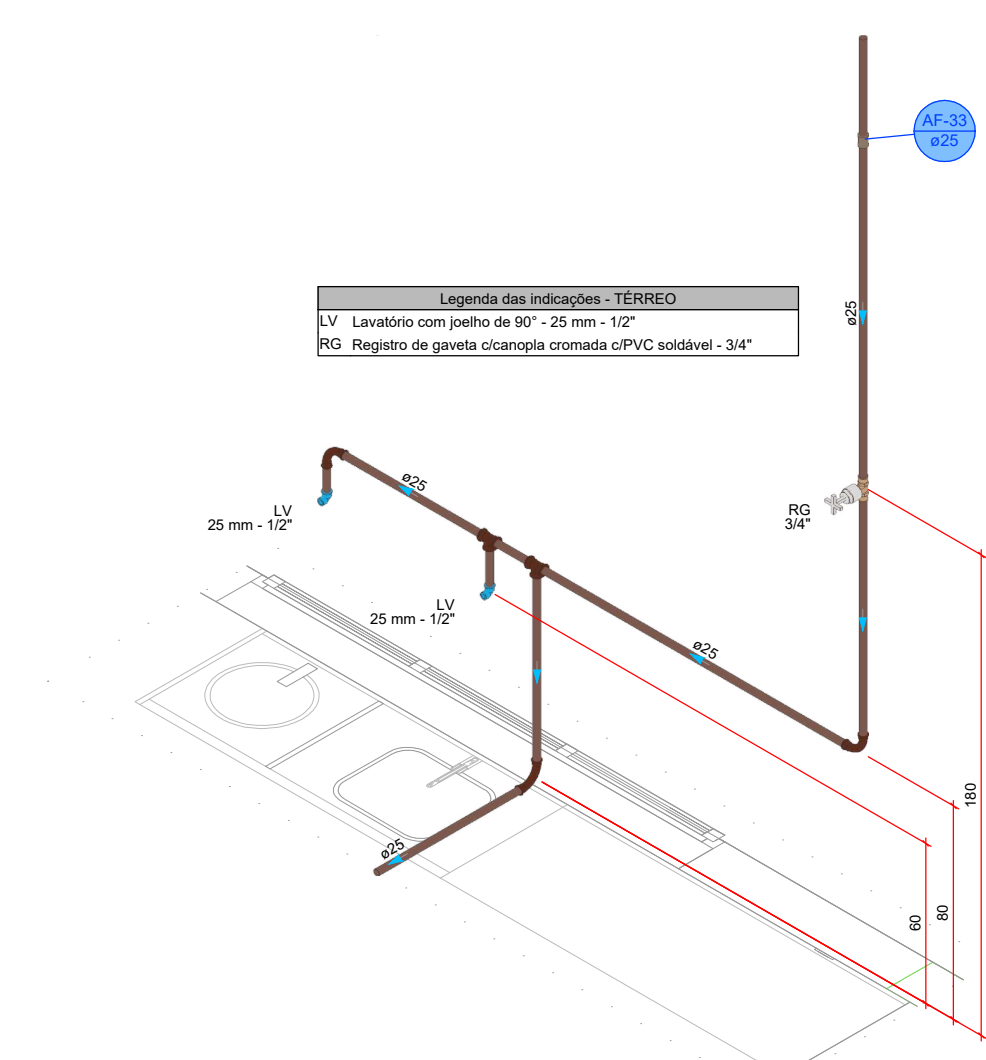

DETALHE HID-28  
1:20

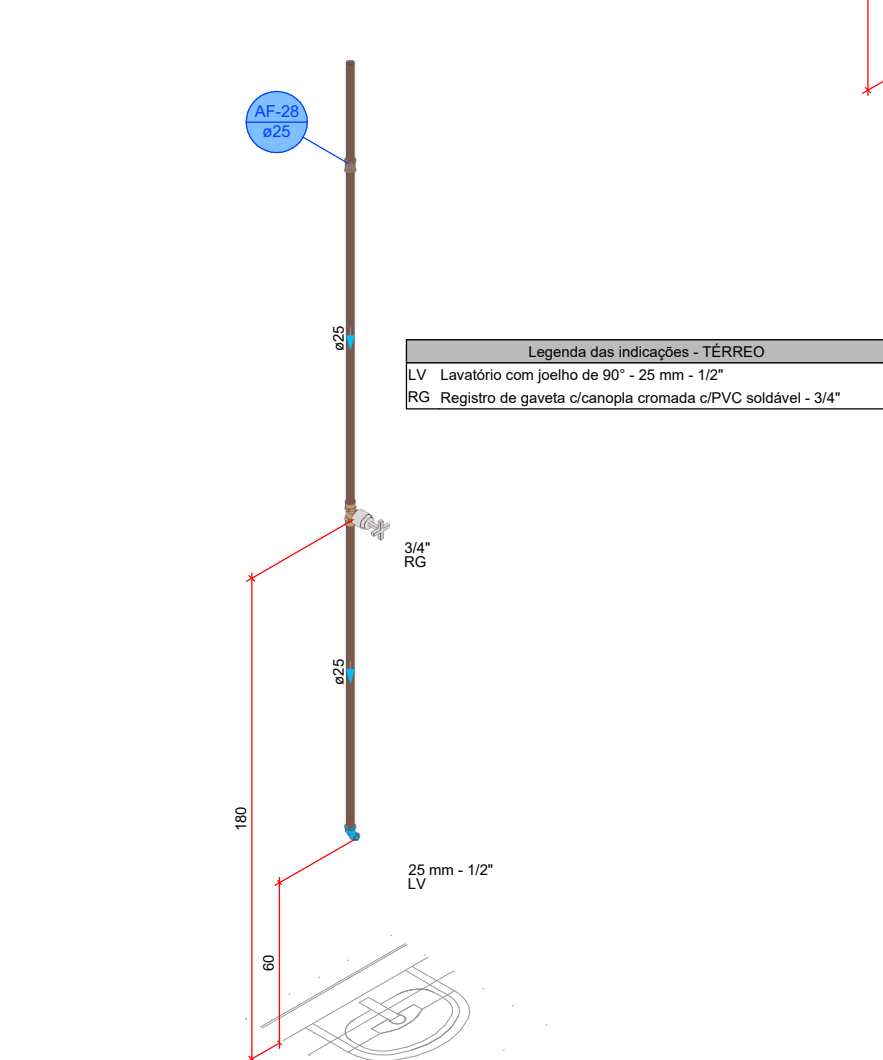

DETALHE HID-29  
1:20

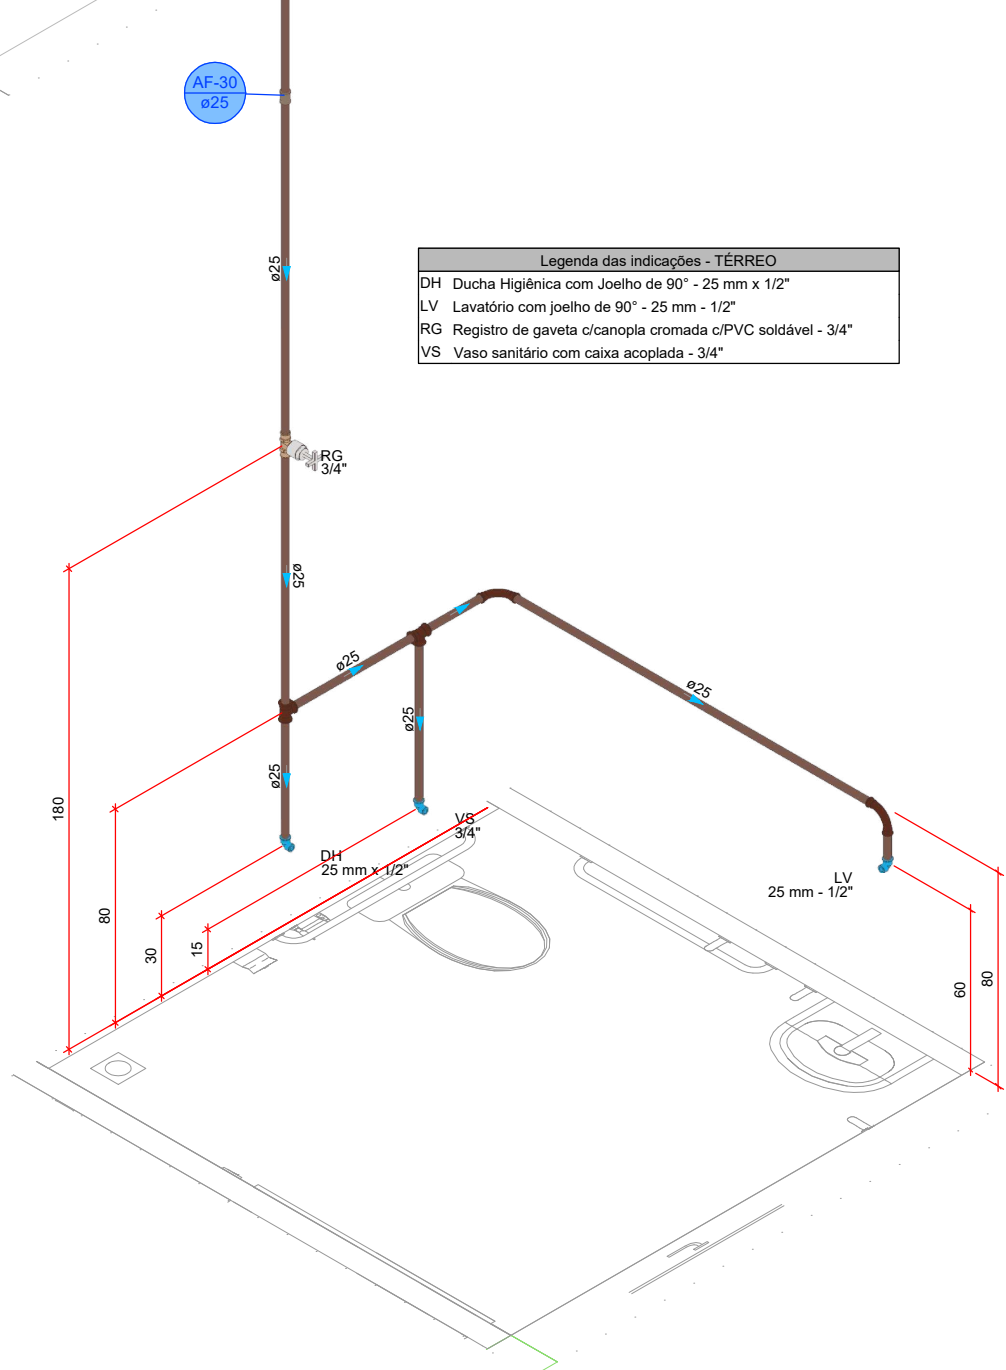

DETALHE HID-30  
1:20

PREFEITURA DO MUNICIPIO DE MAUÁ  
SECRETARIA DE OBRAS

PROJETO  
UBS JARDIM ELIZABETH

PAYMENT LEVEL

ASSUNTO  
DETALHES HIDRÁULICOS, NOTAS E LEGENDAS.

LOCAL  
RUA AMARO CORREA Nº117  
JD. ELIZABETH, MAUÁ - SP

ASS.: \_\_\_\_\_

ART.º: 2620250959712

RESP. TÉCNICO: MARCELO PERONI LEMOS

CREA / CAU Nº: 5069414736



FASE  
ANTEPROJETO

REVISAR  
INDICADA  
TÉCNICO

04