




BI.350de  
Escala:1:20

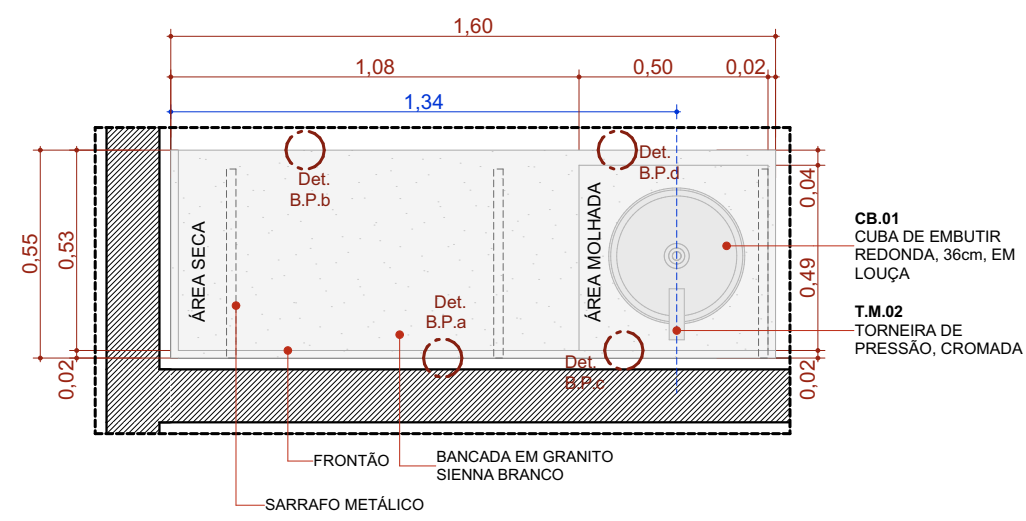


BPC.160d  
Escala:1:20

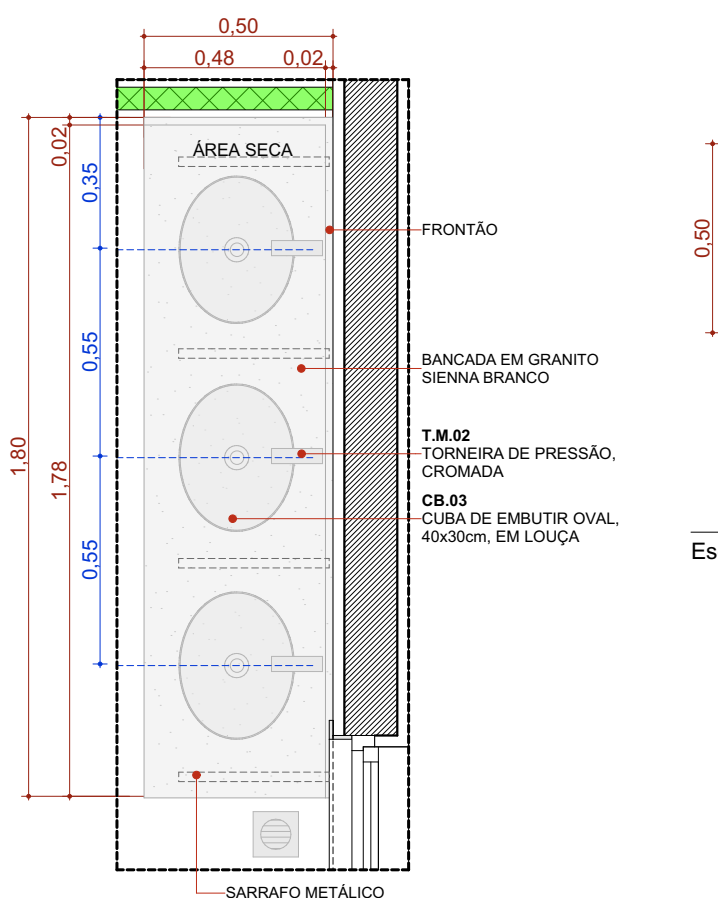


BPC.180e  
Escala:1:20

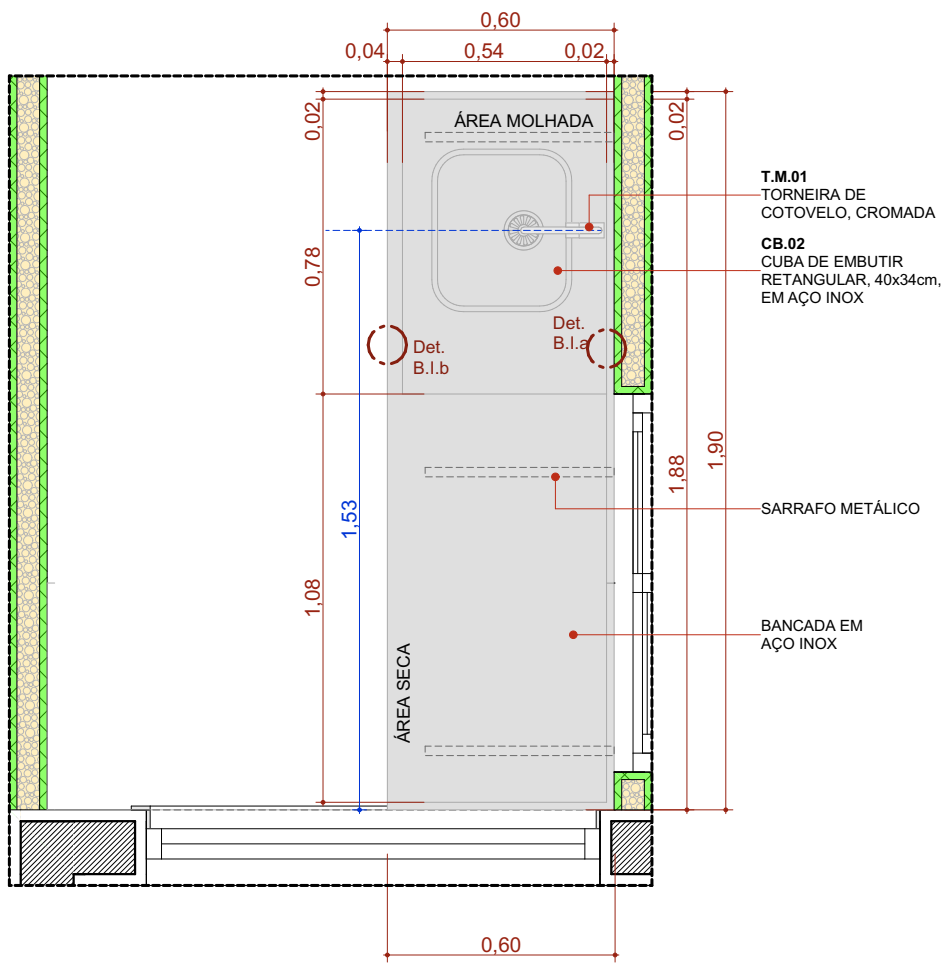


BIC.190d  
Escala:1:20

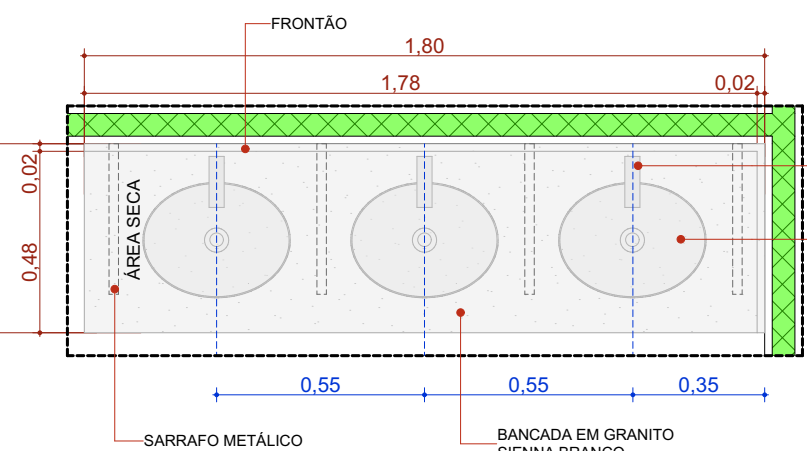


BPC.180d  
Escala:1:20

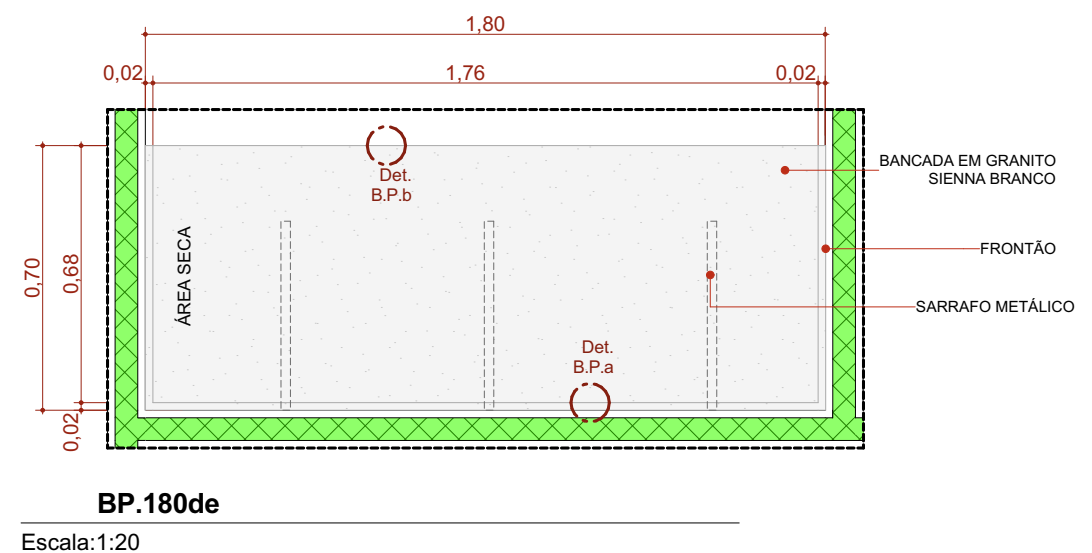


BP.180de  
Escala:1:20

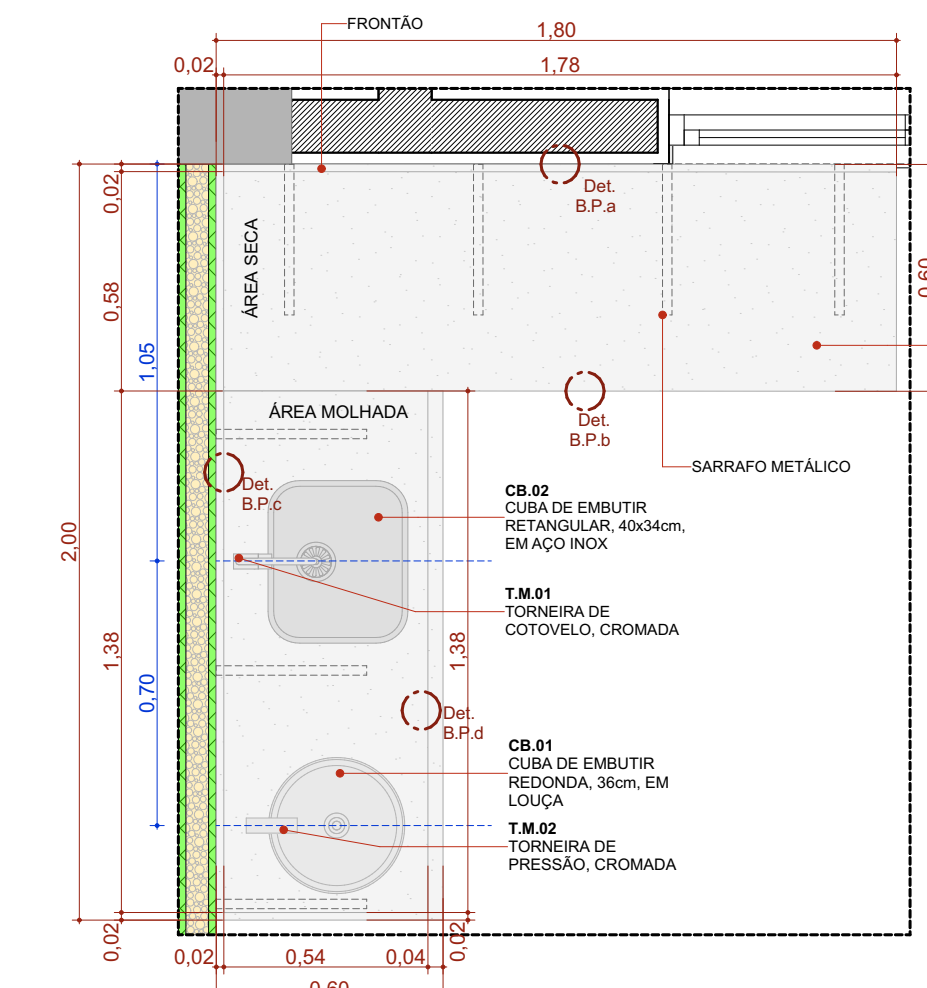


BPC.200d  
Escala:1:20

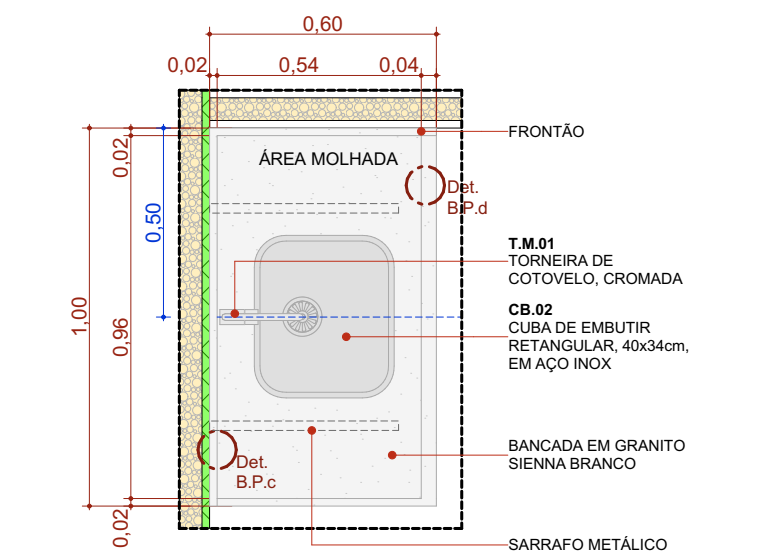

BPC.100d  
Escala:1:20

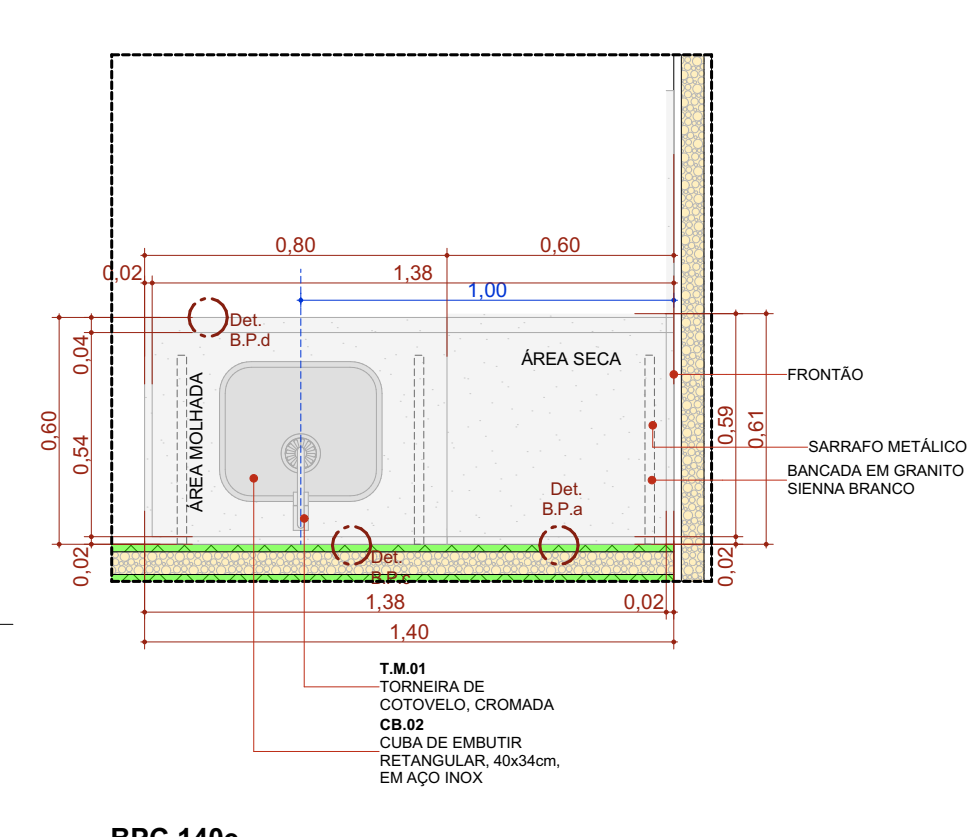


BPC.140e  
Escala:1:20

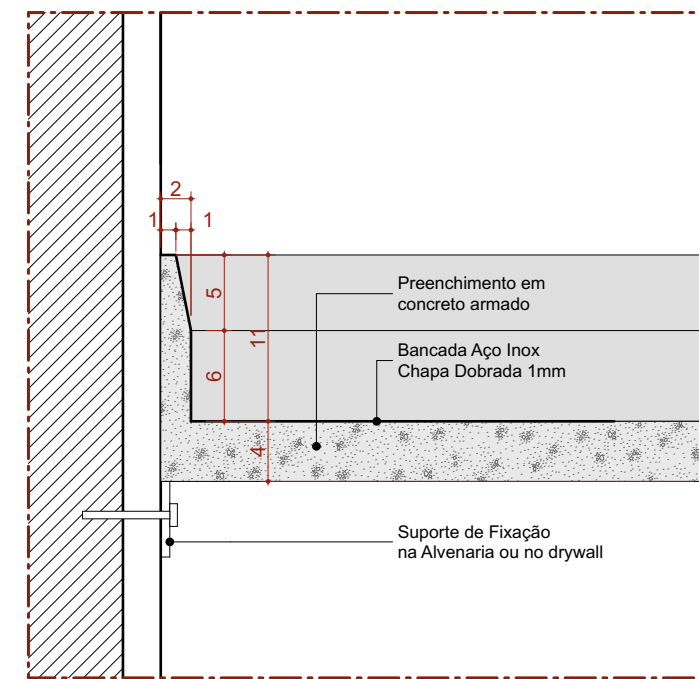


Det. B.I.a  
Bancada de Inox  
Detalhe Frontão - Área Molhada

Escala 1:5

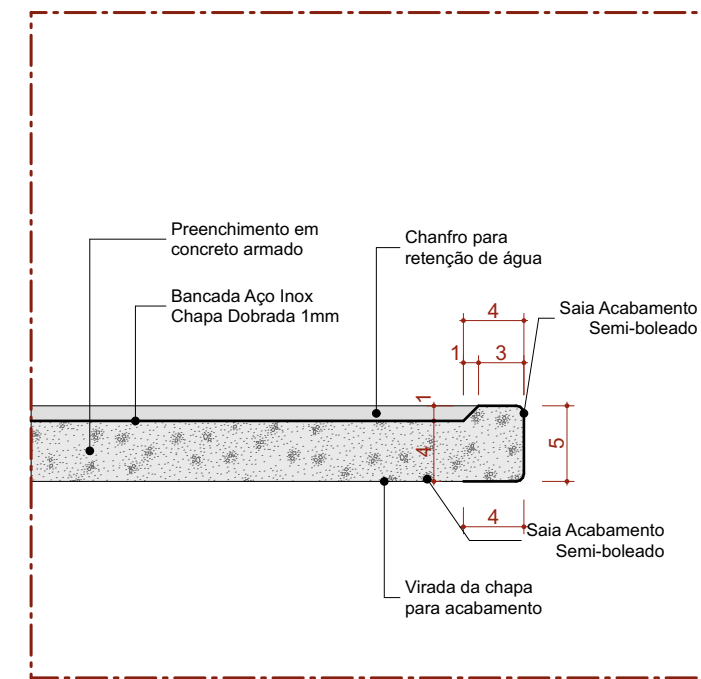


Det. B.I.b  
Bancada de Inox  
Detalhe Sala - Área Molhada

Escala 1:5

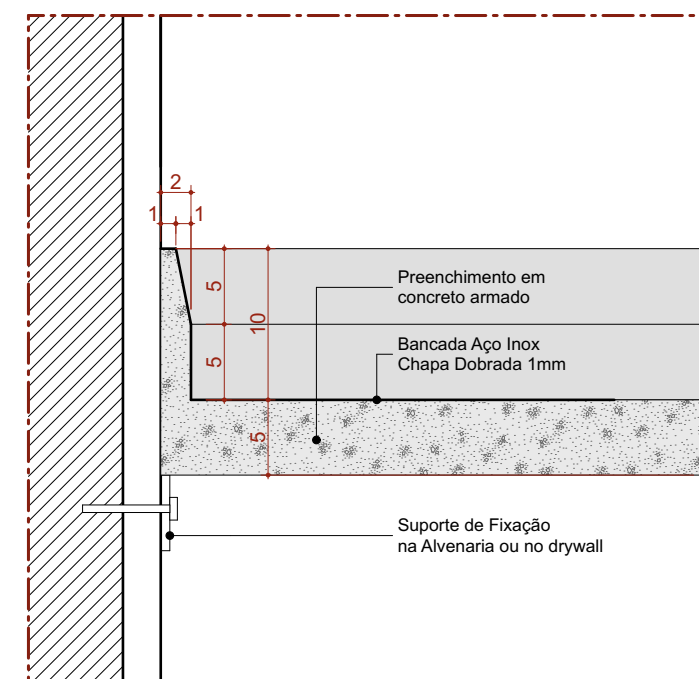


Det. B.I.c  
Bancada de Inox  
Detalhe Frontão - Área Seca

Escala 1:5

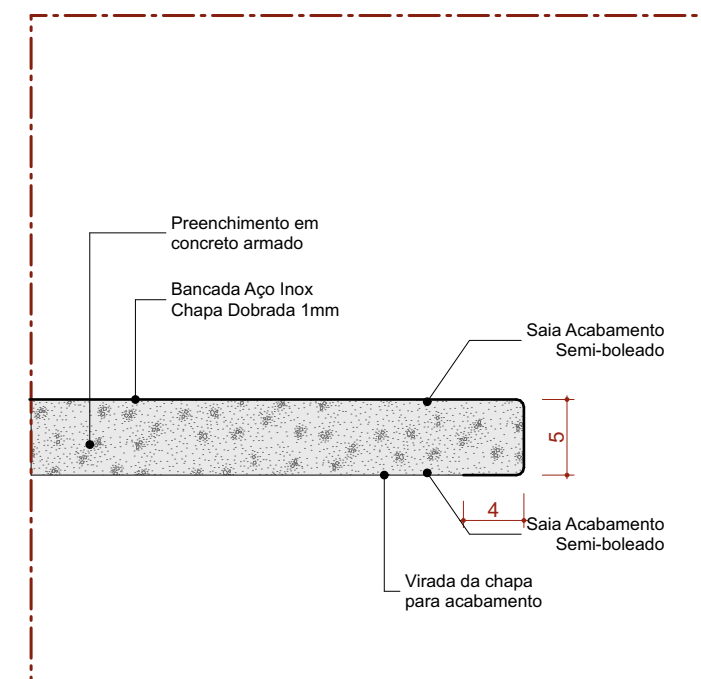


Det. B.I.d  
Bancada de Inox  
Detalhe Sala - Área seca

Escala 1:5

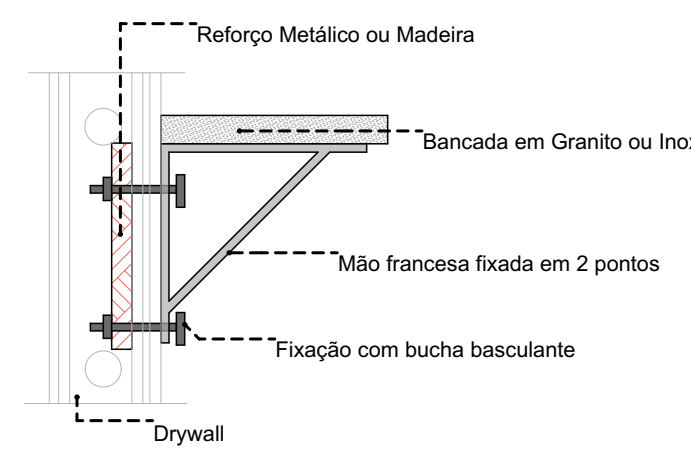


DETALHE 01: REFORÇO EM DRYWALL


Escala:1:20

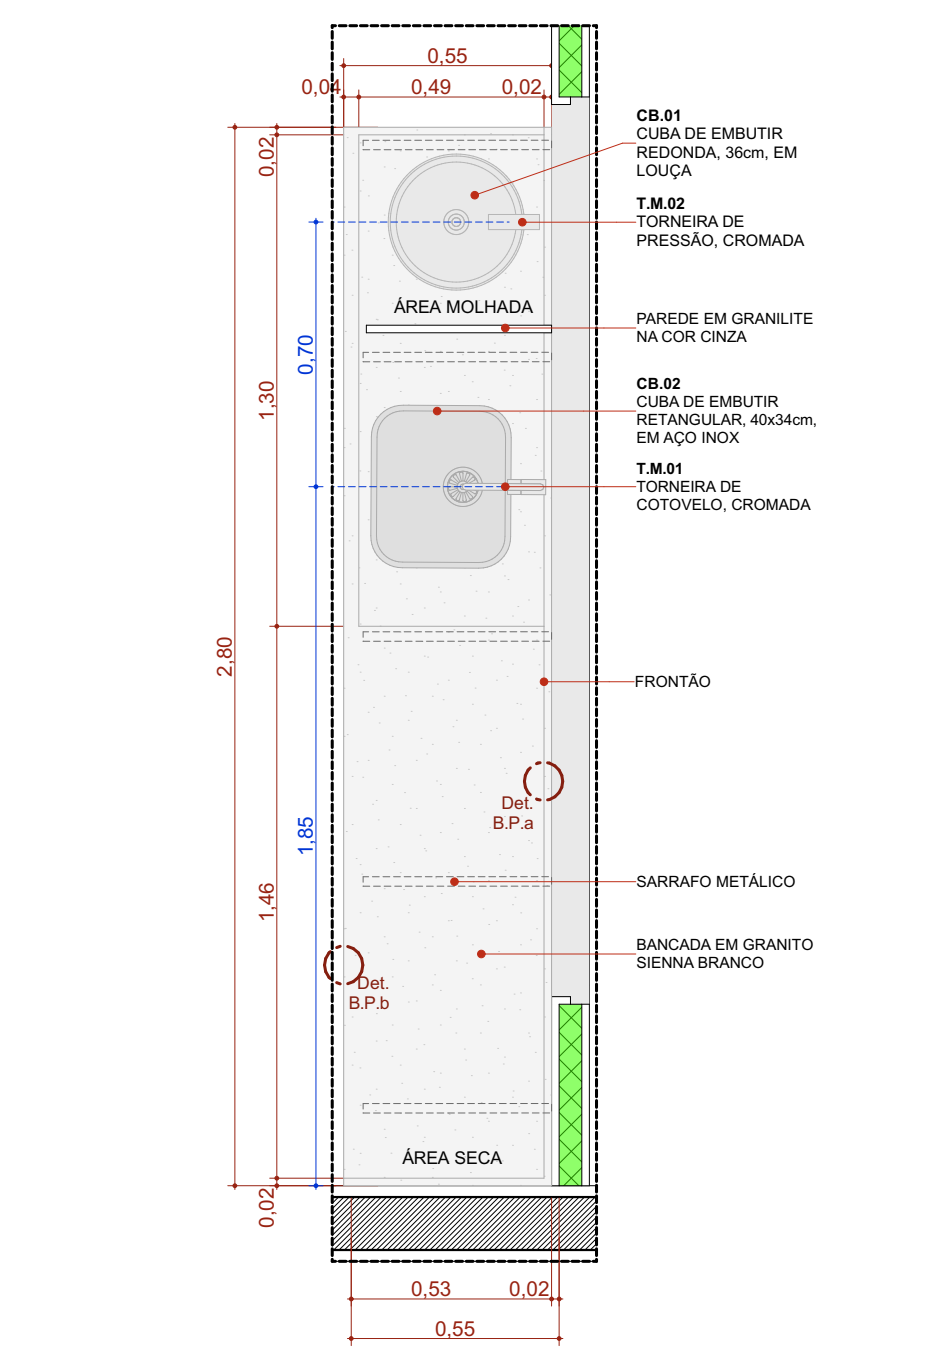


BPC.280d  
Escala:1:20

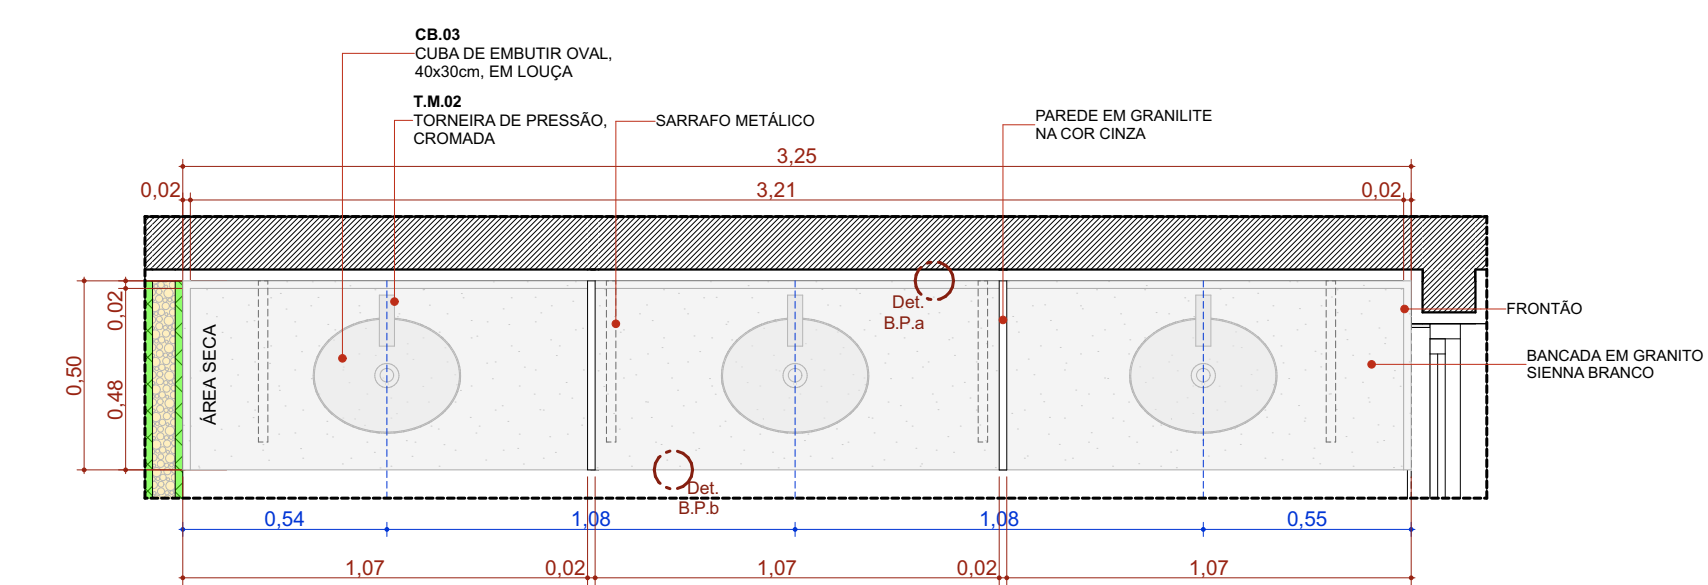


BPC.325de-Escovodromo  
Escala:1:20

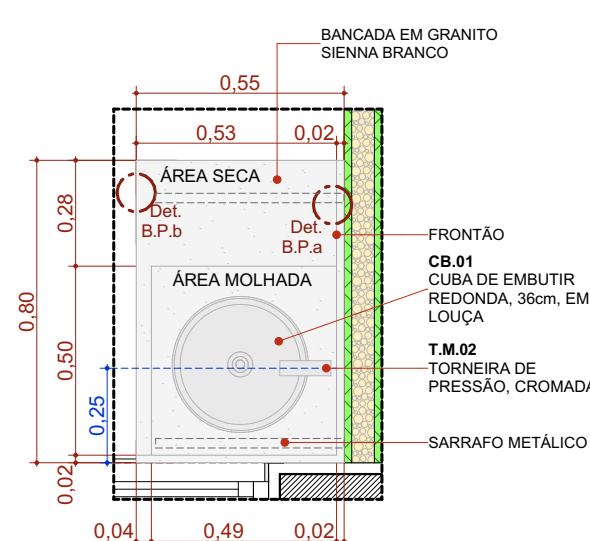

BPC.80d  
Escala:1:20

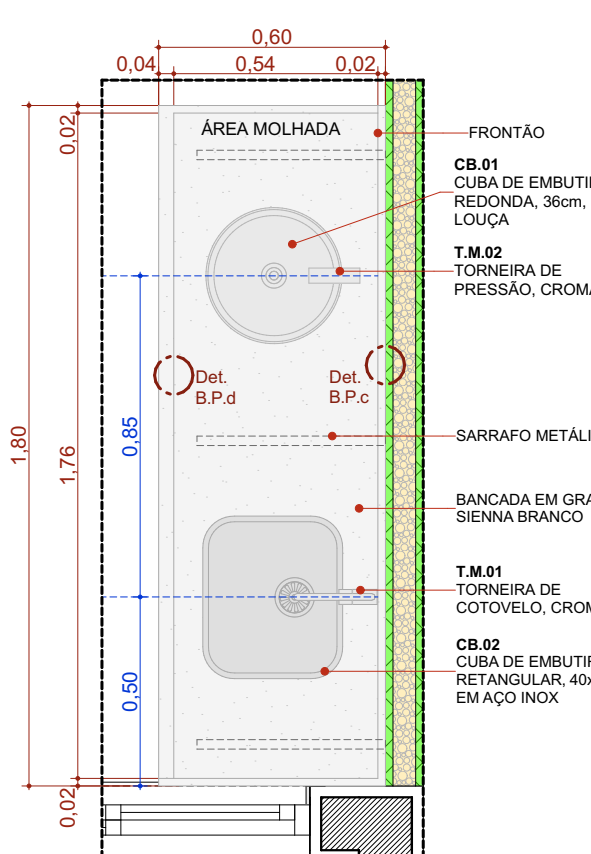


BPC2.180d  
Escala:1:20

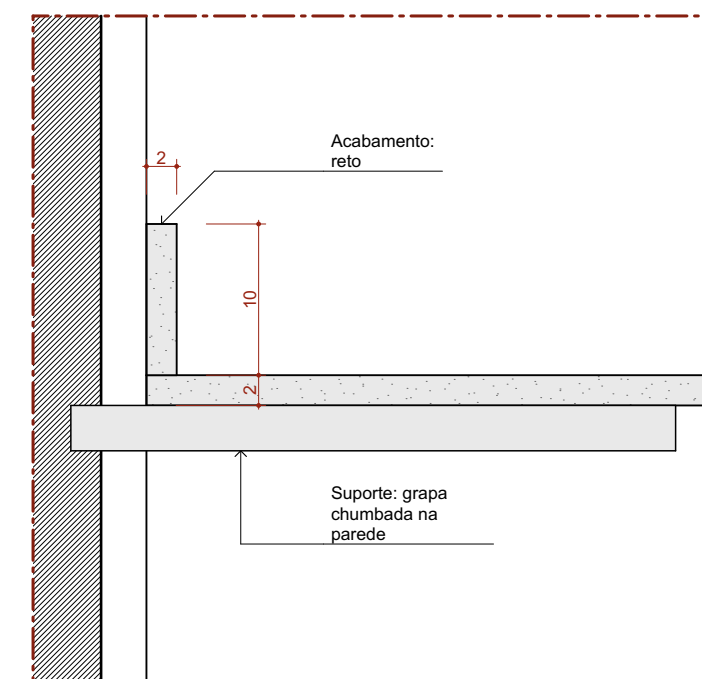


Det. B.P.a  
Bancada de Pedra  
Detalhe Frontão

Escala 1:5

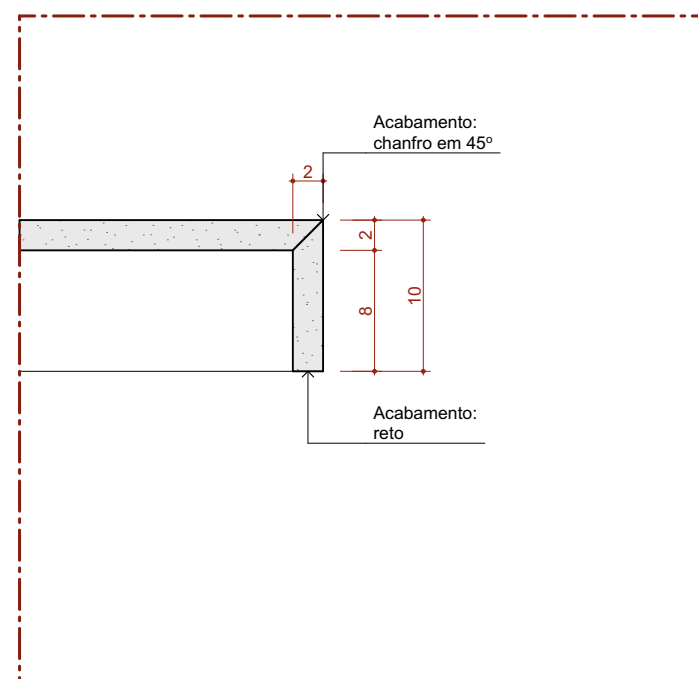


Det. B.P.b  
Bancada de Pedra  
Detalhe Sala

Escala 1:5

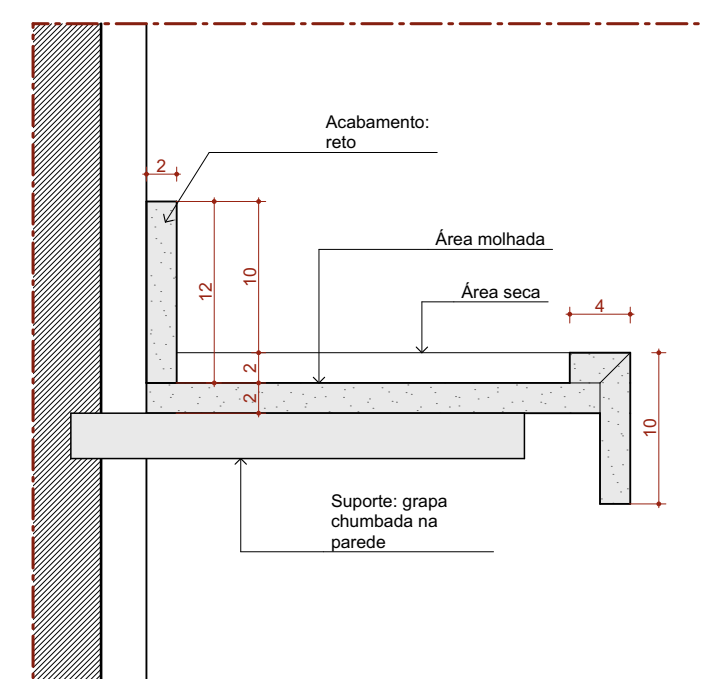

Det. B.P.c  
Bancada de Pedra  
Detalhe área molhada

Escala 1:5

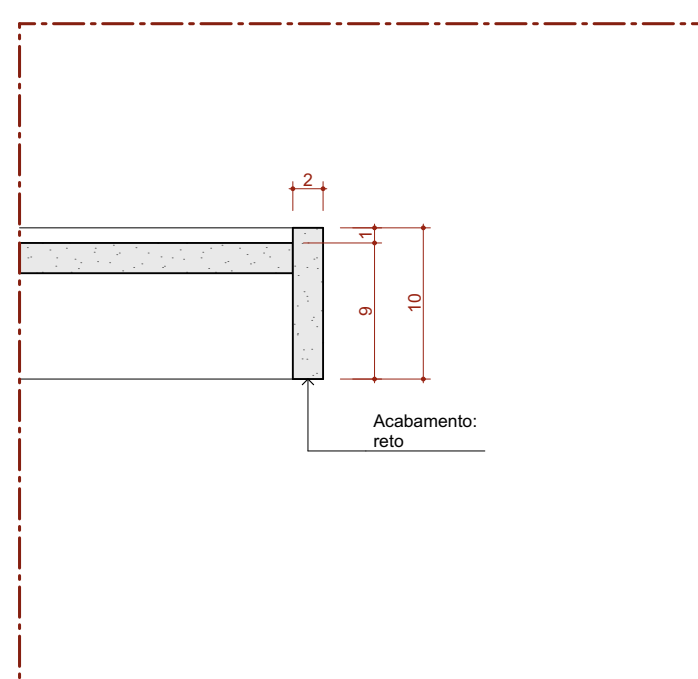

Det. B.P.d  
Bancada de Pedra  
Detalhe área molhada

Escala 1:5

22 Quadro de Bancadas				
Cód.	Qtd.	Descrição		Frontão
BI.350de	1	Bancada em L em Inox 3,50 x 1,75m, profundidade 0,60 e 0,75m, sem cuba		Frontão direita e esquerda
BIC.190d	1	Bancada em Inox 1,90x0,60m, com uma cuba em inox.		Frontão direita e esquerda
BP.180de	1	Bancada em granito 1,80x0,75m, sem cuba		Frontão direita
BPC2.180d	1	Bancada em granito 1,80x0,60m, com uma cuba em inox retangular e uma cuba em cerâmica redonda.		Sem frontão lateral
BPC.80d	1	Bancada em granito 0,80x0,55m, com uma cuba em cerâmica redonda.		Frontão direita
BPC.100d	1	Bancada em granito 1,00x0,60m, com uma cuba em inox retangular		Frontão direita
BPC.140e	1	Bancada em granito 1,40 x 0,60m, com uma cuba em inox retangular		Frontão direita e esquerda
BPC.160d	1	Bancada em granito 1,60x0,55m, com uma cuba em cerâmica redonda.		Frontão esquerda
BPC.180d	1	Bancada em granito 1,80x0,50m, com três cubas em cerâmica oval.		Sem frontão lateral
BPC.180e	1	Bancada em granito 1,80x0,50m, com três cubas em cerâmica oval.		Sem frontão lateral
BPC.200d	1	Bancada em L em granito 2,00 x 1,80m, profundidade 0,60, com uma cuba em inox retangular e uma cuba em cerâmica redonda.		Frontão direita e esquerda
BPC.213de	1	Bancada em granito 2,13x0,60m, com uma cuba retangular em inox.		Frontão direita
BPC.280d	6	Bancada em granito 2,80x0,55m, com uma cuba em inox retangular e uma cuba em cerâmica redonda.		Frontão Esquerda
BPC.325de-Escovodromo	2	Bancada em granito 3,25x0,50m, com três cubas em cerâmica oval.		Frontão direita

## TÍTULO DO PROJETO UNIDADE BÁSICA DE SAÚDE - PORTE 4

PROPRIETÁRIO  
**MINISTÉRIO DA SAÚDE**  
SECRETARIA DE ATENÇÃO PRIMÁRIA À SAÚDE

CNPJ  
00.394.544/0108-14

ENDEREÇO  
Secretaria de Atenção Primária à Saúde  
Espanada dos Ministérios Bloco G Edifício Sede - Ministério da Saúde  
CEP 70. 058-900 - Brasília- DF

## TÍTULO DA PRANCHA DETALHAMENTO DE BANCADAS

DESCRIÇÃO DA ETAPA

### PROJETO EXECUTIVO

NOME: PRANCHA - ARQUIVO  
MS\_UBS4\_PE\_AQ 18.22\_R00

REVISÃO  
R00

UNIDADE  
METROS

DATA  
17/12/2024

ESCALA  
INDICADA

DIRETOS AUTORAIS RESERVADOR CONFORME LEGISLAÇÃO NACIONAL E INTERNACIONAL

FOLHA 01 ESTEND.  
110,10 x 59,40

