



Quadro de Janelas - Detalhamento CDD.

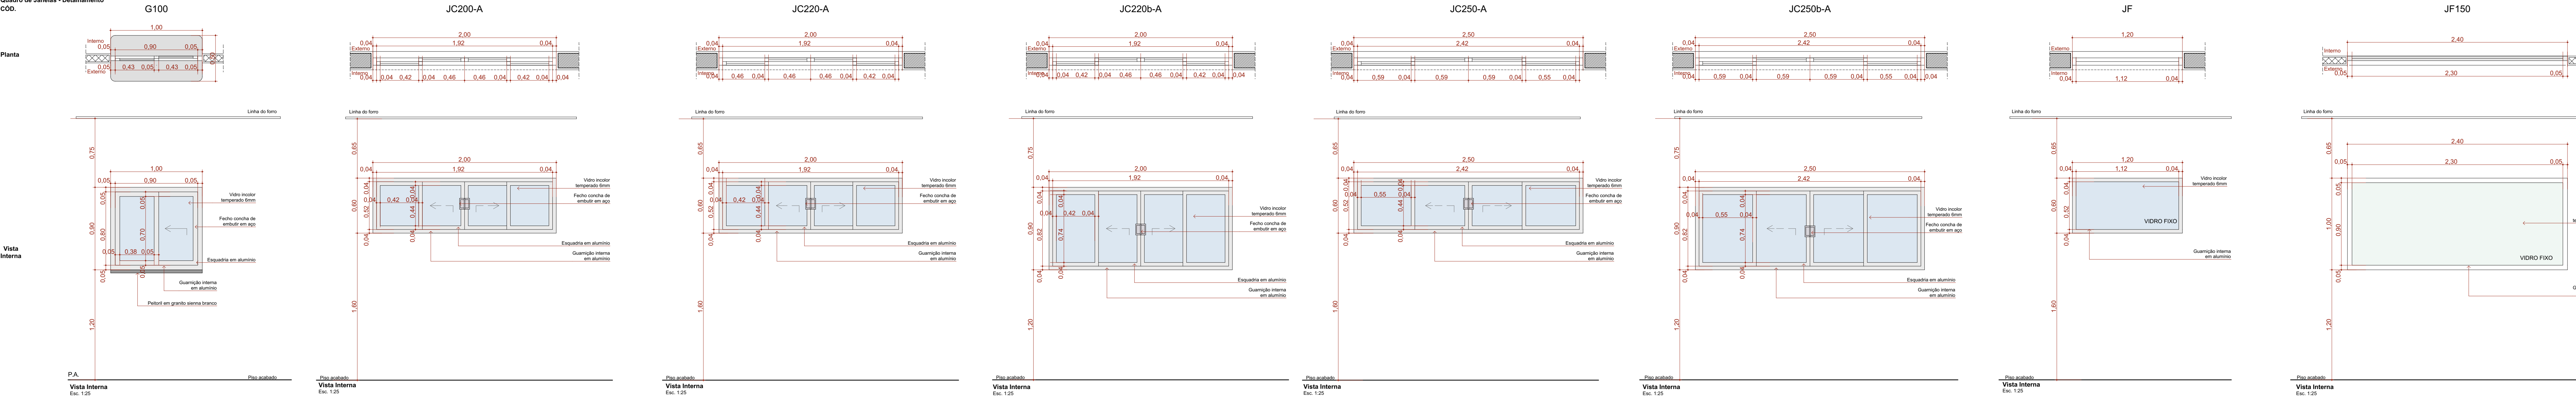

Quadro de Janelas - Detalhamento CDD.

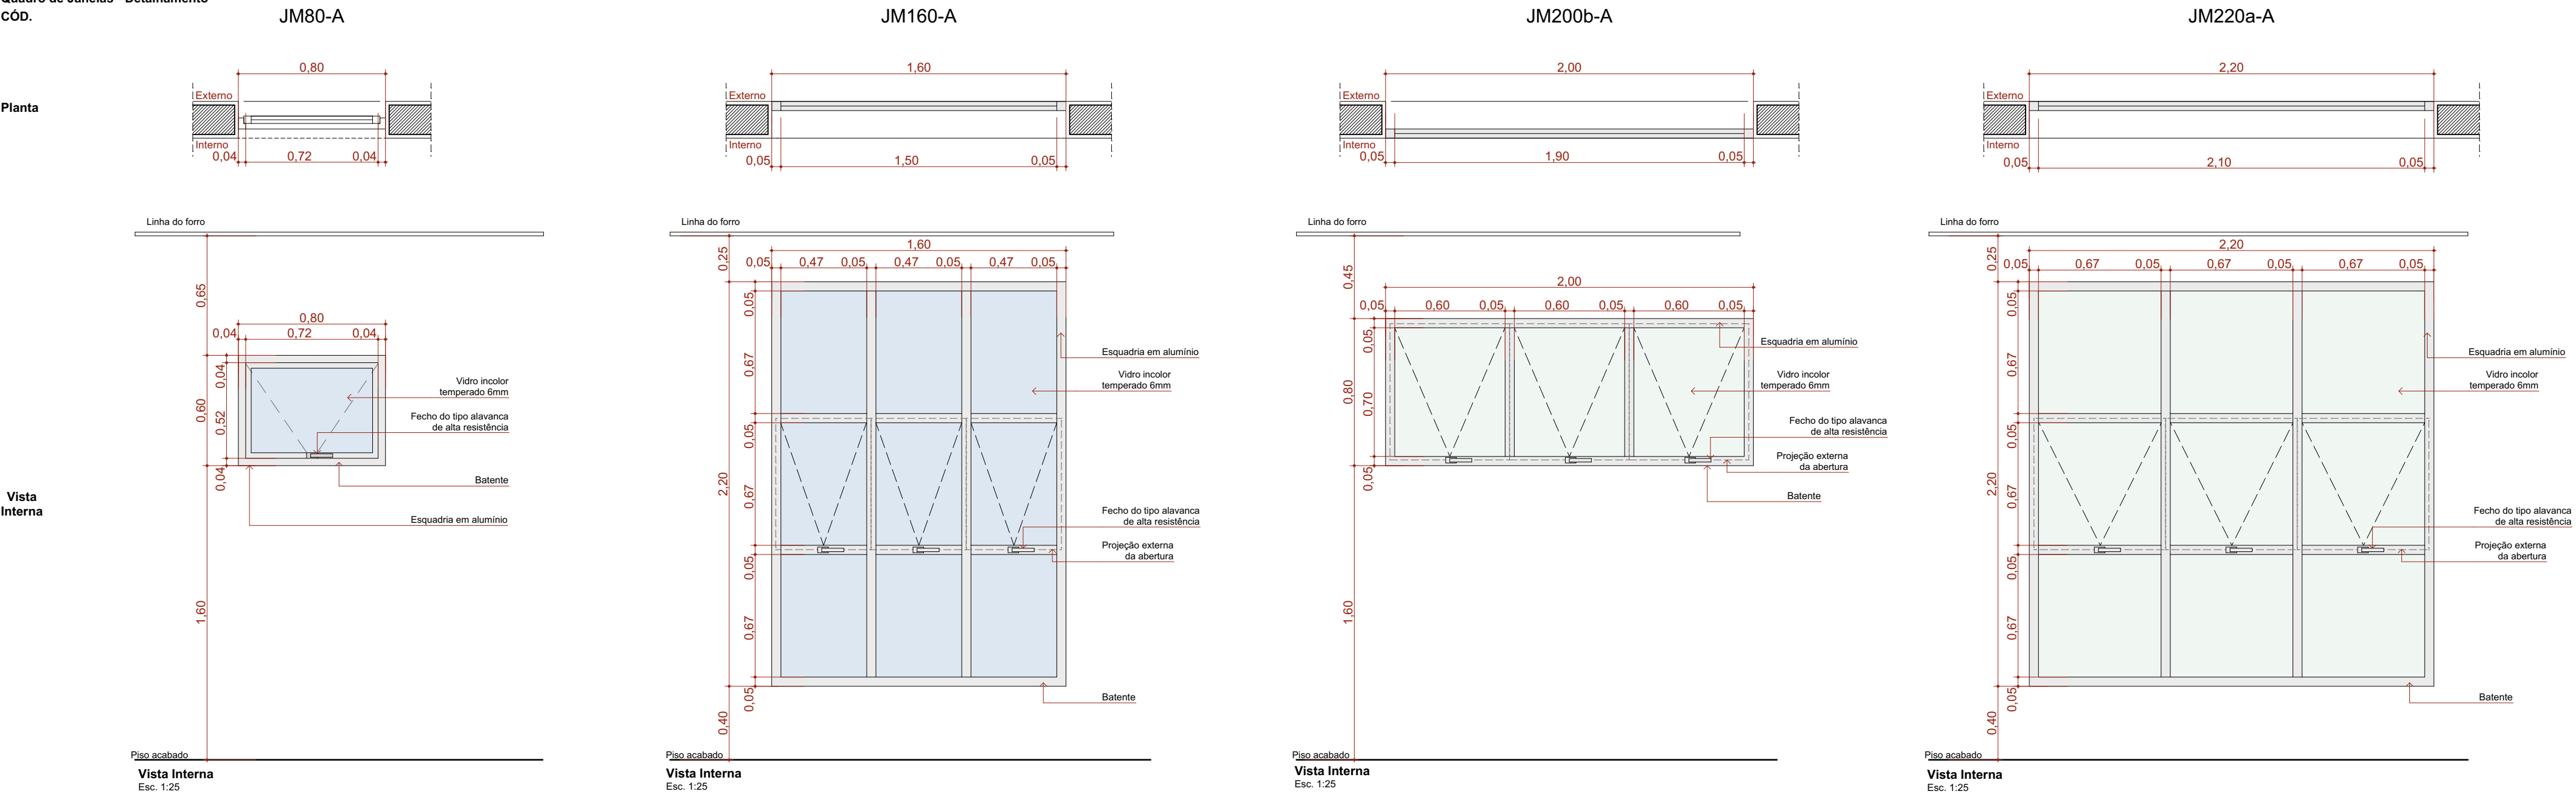

Quadro de Janelas Simples					
ID	QNT	DIMENSÃO (m)	ALTURA PÉTORIL	DESCRIÇÃO	FECHO
C1	1	11,54x2,90	0,99	Cobogó Bandeira 30x30cm	Não se aplica
C2	1	16,02x3,86	0,65	Cobogó Bandeira 30x30cm	Não se aplica
C3	1	15,06x4,16	0,13	Cobogó Bandeira 30x30cm	Não se aplica
C4	1	0,60x1,80	0,20	Cobogó Bandeira 30x30cm	Não se aplica
C4	1	0,66x1,94	0,20	Cobogó Bandeira 30x30cm	Não se aplica
G100	2	1,00x0,90	1,20	Janela Guichê de correr, 2 folhas, com moldura de alumínio anodizado branco, com vidro, com puxador em granito cinza branco com largura de 50cm	Fechos com vidro de embutir, em aço anodizado, 2 peças
JC200-A	2	2,00x0,60	1,60	Janela de alumínio anodizado branco, abertura tipo de correr, 4 folhas	Fechos com vidro de embutir, em aço anodizado, 2 peças
JC220-A	1	2,00x0,60	1,60	Janela de alumínio anodizado branco, abertura tipo de correr, 4 folhas	Fechos com vidro de embutir, em aço anodizado, 2 peças
JC220b-A	1	2,00x0,60	1,60	Janela de alumínio anodizado branco, abertura tipo de correr, 4 folhas	Fechos com vidro de embutir, em aço anodizado, 2 peças
JC250-A	2	2,50x0,60	1,20	Janela de alumínio anodizado branco, abertura tipo de correr, 4 folhas	Fechos com vidro de embutir, em aço anodizado, 2 peças
JC250b-A	2	2,50x0,60	1,20	Janela de alumínio anodizado branco, abertura tipo de correr, 4 folhas	Fechos com vidro de embutir, em aço anodizado, 2 peças
JF	1	1,20x0,60	1,60	Janela de alumínio anodizado branco com vidro fixo	Não se aplica
JF150	4	2,40x1,00	1,20	Janela de alumínio anodizado branco com vidro fixo	Não se aplica
JM80-A	13	0,60x0,60	1,60	Janela de alumínio anodizado branco, abertura tipo maxim-ar	Fechos tipo alavanca
JM160-A	2	1,60x2,20	0,40	Janela de alumínio anodizado branco, abertura tipo maxim-ar, 5 folhas	Fechos tipo alavanca
JM200b-A	10	2,00x0,80	1,60	Janela de alumínio anodizado branco, abertura tipo maxim-ar, 3 folhas	Fechos tipo alavanca
JM220a-A	8	2,20x2,20	0,40	Janela de alumínio anodizado branco, abertura tipo maxim-ar, 9 folhas	Fechos tipo alavanca

