

ACABAMENTO PISO	
SÍMBOLO	MATERIAL
1	Cerâmico Esmaltado 30x30 - Cor Areia
2	Cerâmico Esmaltado 30x30 - Cor Branca
3	Estampo e definir

ACABAMENTO PAREDE	
SÍMBOLO	MATERIAL
1	Platina Acrílica - cor parede Acrílico Premium - Suvinil, sobre bloco aparente.
2	Platina Resina Imperm. - Incolor - Suvinil, sobre bloco aparente.
3	Platina - Cor Vermelha - ref. a definir sobre bloco aparente
4	Revestimento Cer. 15x15 - Cor Branca, sobre bloco de concreto revestido com chapisco e emboco.
5	Cerâmico 10x10cm. Cor Vermelha REF. a definir.

ACABAMENTO FORRO	
SÍMBOLO	MATERIAL
1	Forno PVA - Branco
2	Platina Láser PVA 4' Massa Cortada - Branco


NOTAS GERAIS	
1-	DEVERÃO SER CONFERIDAS AS DIMENSÕES, COTAS E NÍVEIS NO LOCAL.
2-	NÃO DEVERÃO SER APRESENTADAS MEDIDAS POR ESCALA E ISOMÉTRICO.
3-	TODAS AS COTAS E NÍVEIS, ESTÃO EM METROS.

OBSERVAÇÕES	
A PINTURA SERÁ LAVÁVEL.	
O PISO SERÁ ANTIDERRAPANTE.	
TODOS OS AMBIENTES TERÃO ILUMINAÇÃO ADEQUADA, TOMADA 110, INTERFONOS PRONOS AS PORTAS, PONTOS PARA VENTILAÇÃO, PONTO DE REDE E TELEFONE LÍNEA EXTERNA OU INTERFONE CONF. ESPECIFICADO.	
TODOS OS AMBIENTES TERÃO FECHADURA.	
TERÃO ADEQUADO ATÉ O TETO AS SALAS DE COLETA, ESTERILIZAÇÃO, ESPURSO, AMBULADORIO TEMPORÁRIO DE RESCUE, SOLA PLUIA, BANHOS, WC'S E VESTIÁRIOS.	
TERÃO BANHEIRA IMPERMEÁVEL EM ADEQUADO TODOS OS LAVATÓRIOS E BANHOS COM LAVATÓRIOS.	
TERÃO BANHA DE SEGURANÇA EM TODOS OS BANHOS E WC'S UTILIZADOS POR PACIENTES, HOJE CHAVEIROS E VÁRIOS BANHOS.	

PORTAS			
ITEM	MEDIDAS (L x H x I) (Igualar)	MATERIAL	QTE
PM.01	Porta 1 Sola - Branco - L30 x 2,10	Alumínio - Perfilado Esq. BSM - cor branco ref. a definir	01
PM.02	Porta 1 Sola - Branco - L30 x 2,10	idem	07
PM.03	Porta 1 Sola - Branco - L30 x 2,10	Modelo grafit ARTES "transomate"	04
PM.04	Porta 1 Sola - Branco - L30 x 2,10	Modelo grafit ARTES "transomate"	01
TOTAL			7

JANELAS			
ITEM	MEDIDAS (L x H x I) (Igualar)	MATERIAL	QTE
CA.01	Caibano L30 x 6,00 x 1,80	Ferro Galvanizado - Perfilado Esq. BSM - cor branco ref. a definir	1
TOTAL			1

A EXECUTAR	
1-	PROTEÇÃO DA BASE DO RESERVATÓRIO.
2-	INSTALAÇÃO DE GRANDES DE PROTEÇÃO NAS JANELAS DA FARMÁCIA.
3-	COLOCAÇÃO DE ARBUSTOS NA FARMÁCIA, ALMOXARIFADO, CAFÉ E ADMINISTRAÇÃO.
4-	REVISÃO DOS PÓRTO DAS JANELAS.
5-	REVISÃO DA COBERTURA.

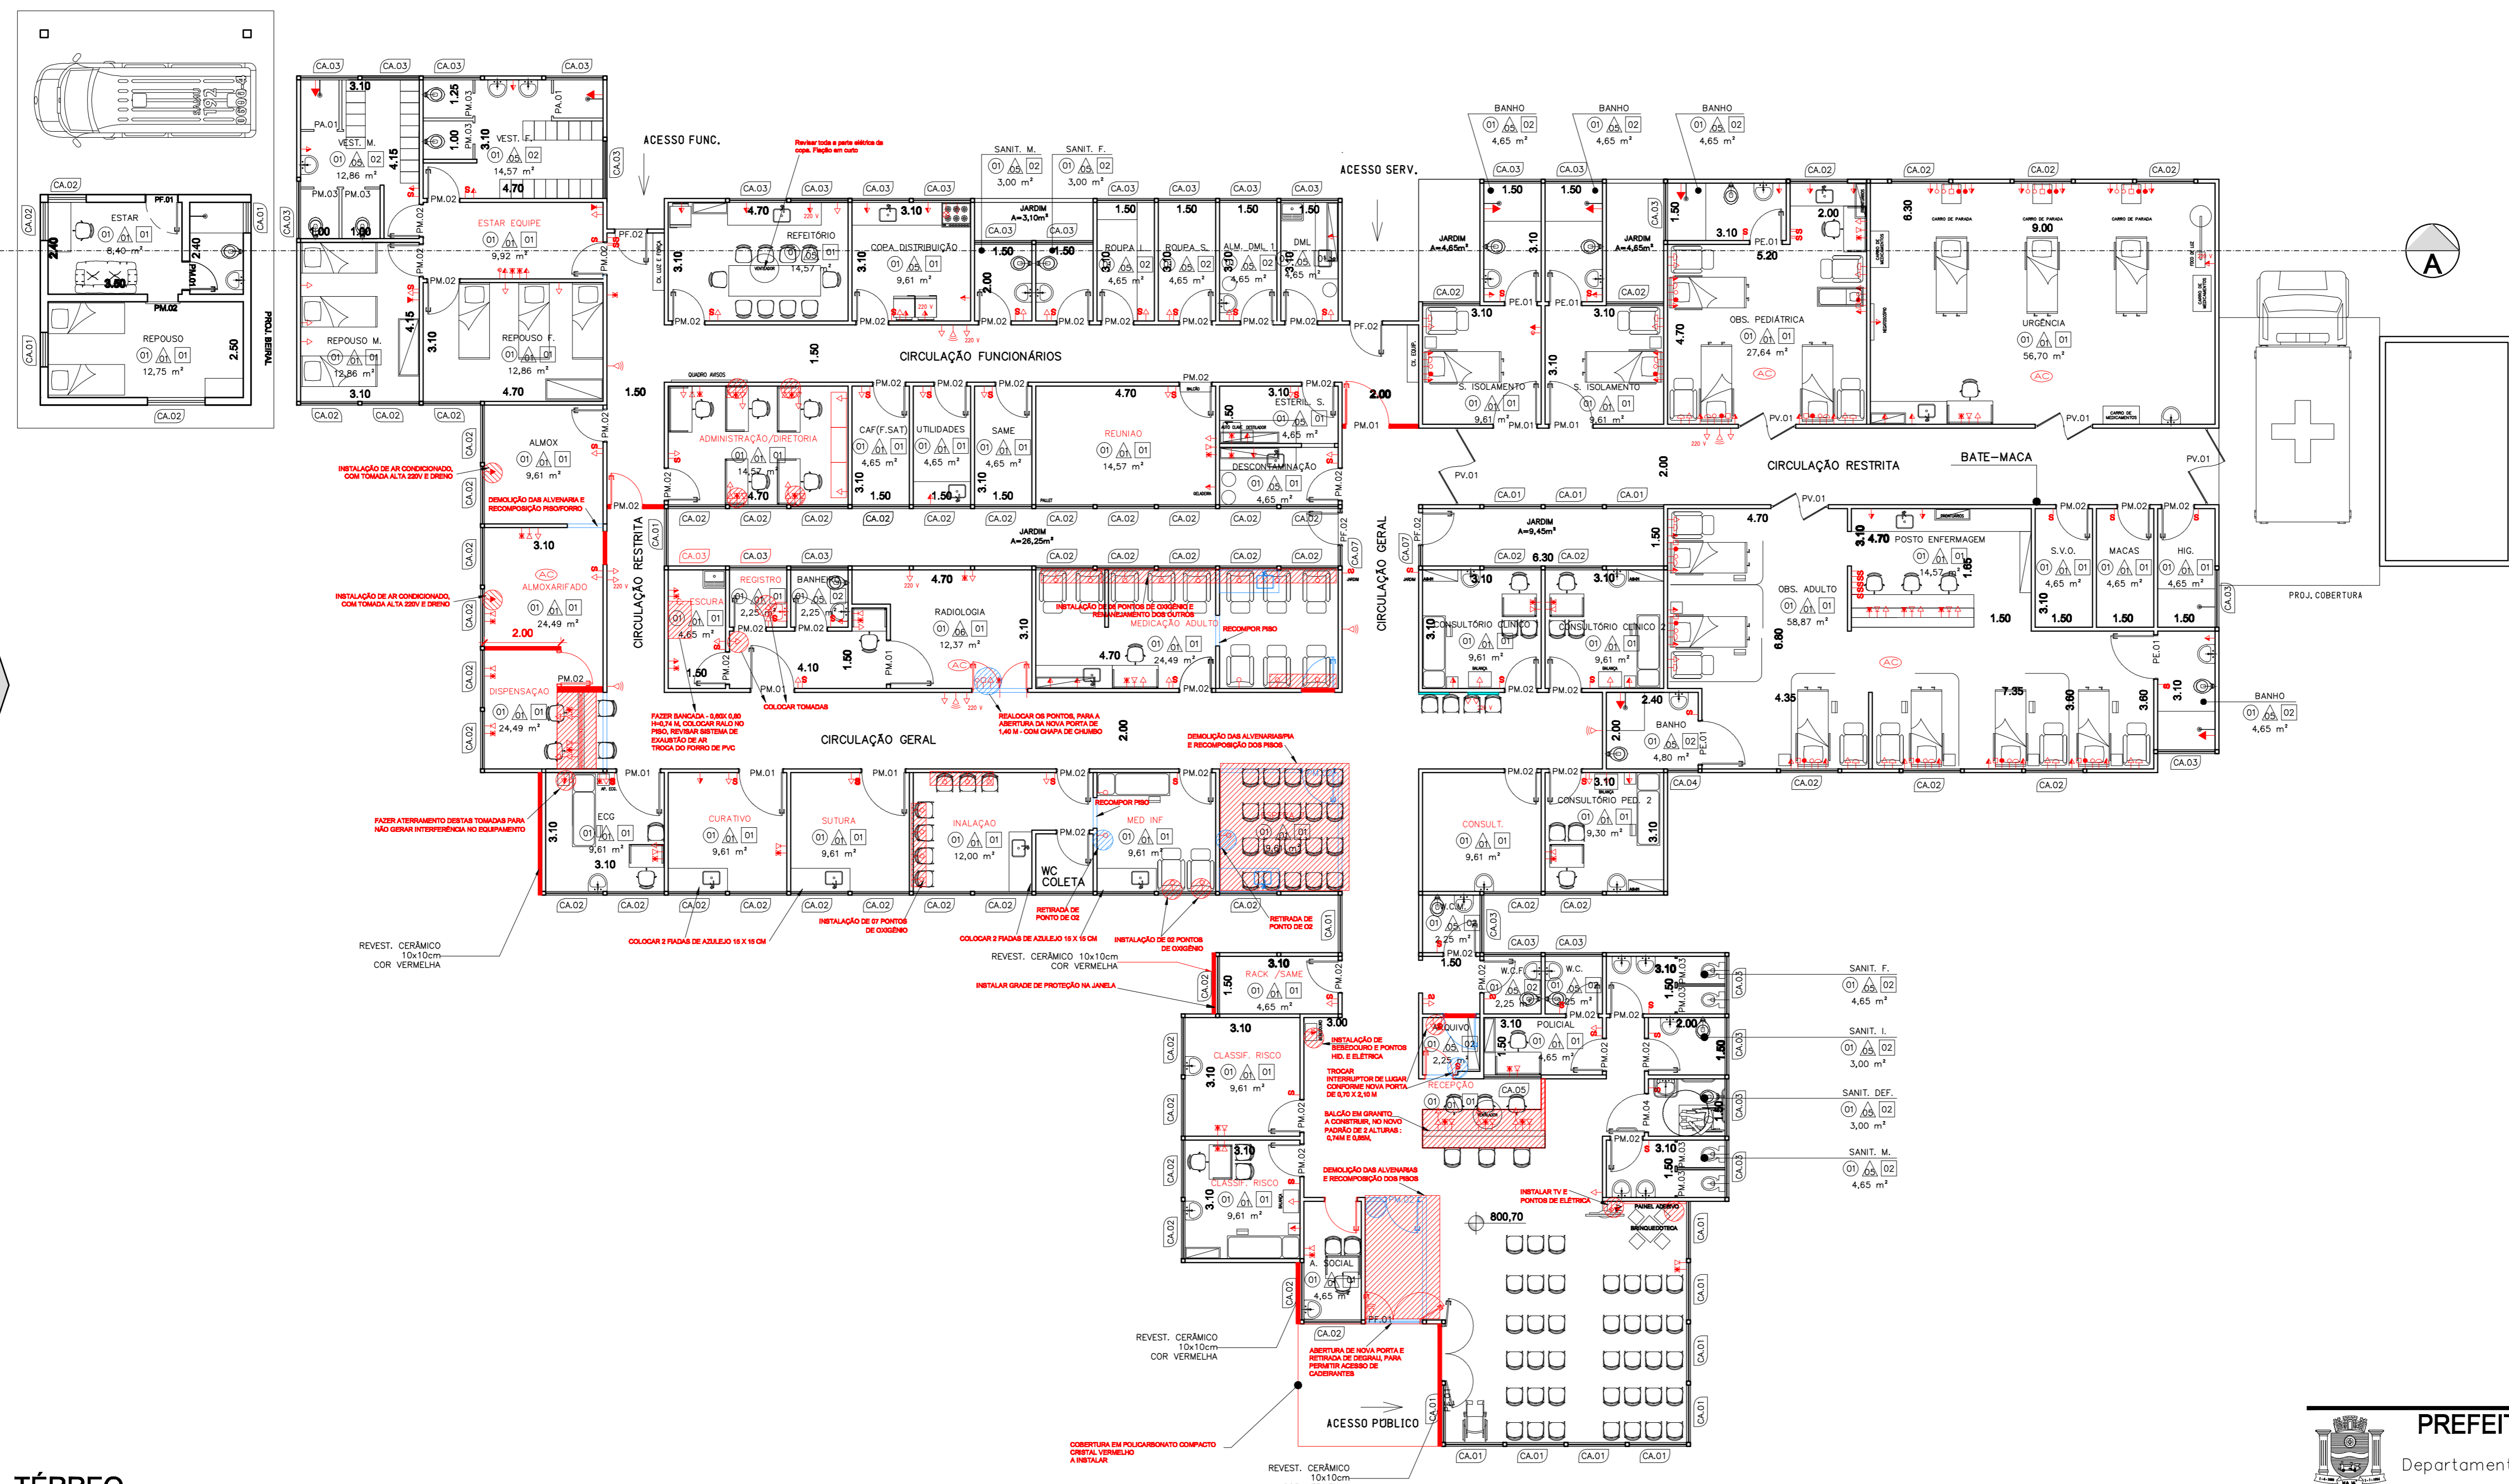

PAV. TÉRREO
ESC. 1:100

ELEVAÇÃO 1

LEGENDA	
A CONSTRUIR / INSTALAR	[Red Box]
A DEMOLIR / A RETIRAR	[Blue Box]
EXISTENTE A MANTER	[Grey Box]

PREFEITURA DO MUNICÍPIO DE MAUÁ
-50-
Departamento Técnico de Projetos e Fiscalização de Edificações Públicas

PROJETO	ADEQUAÇÃO DE UNIDADE DE PRONTO ATENDIMENTO - UPA -24HS.	FRANCHA	02/03
ASSUNTO	UNIDADE ASSIS - PLANTA	REVISÃO	
LOCAL	Av. Dom José Gaspar Vila Assis	DATA	AGO/2013
PROJETO	SO	DESENHO	SO
ESCALA	INDICADA	FASE DO PROJETO	PROJETO BÁSICO
CONFERIDO POR:		APROVADO POR:	
CONFERIDO EM:		APROVADO EM:	