


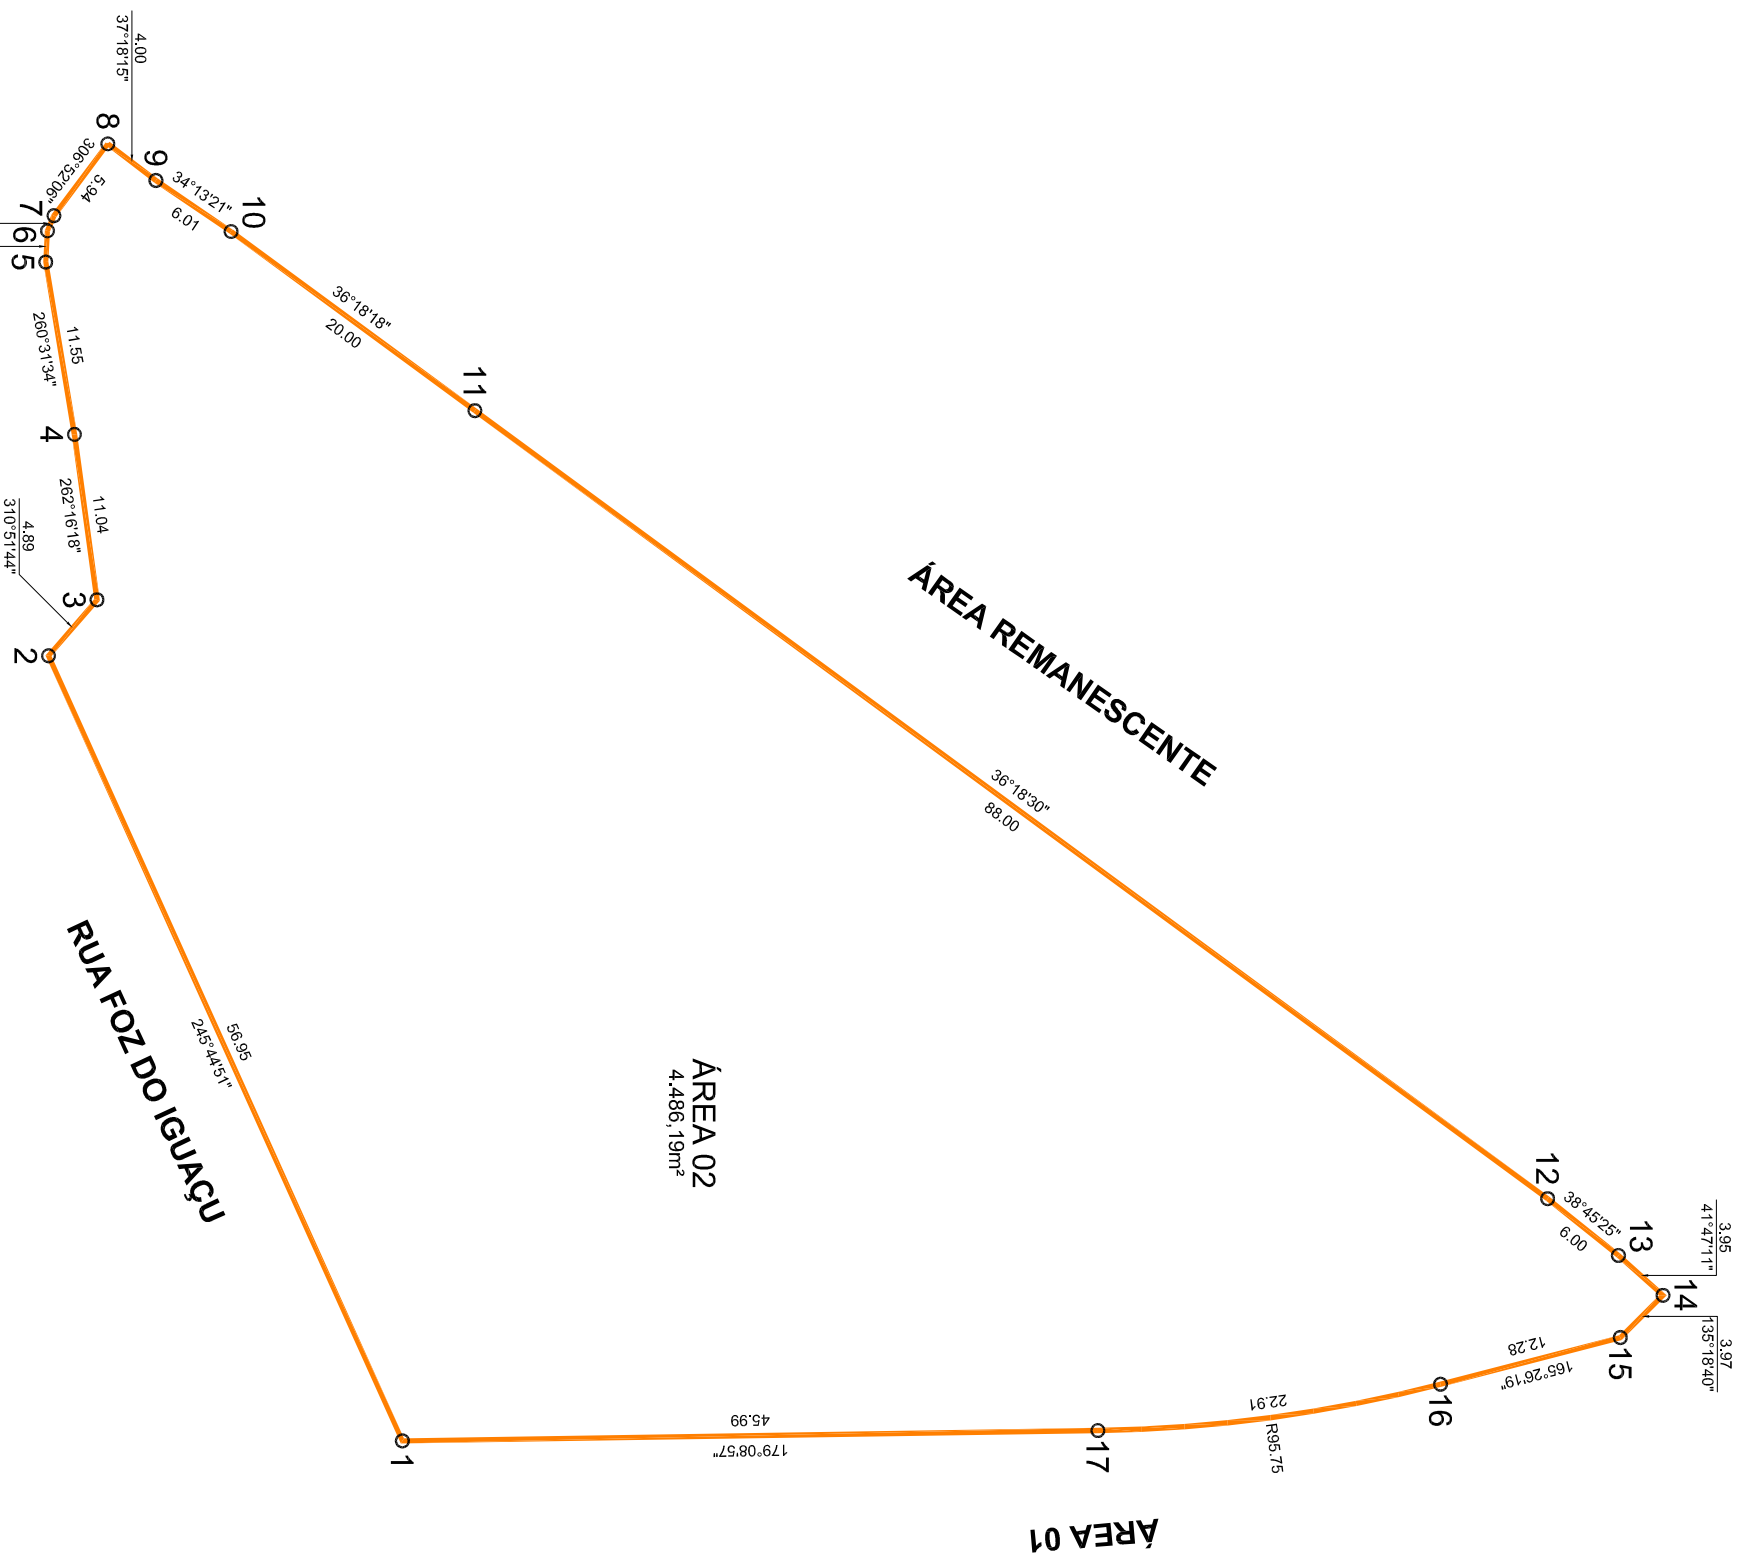

ESC. 1/500

COORDENADAS U.T.M.

Marcos	Coordenadas
1	X= 350519,6533, Y= 7383379,5503
2	X= 350467,7331, Y= 7383356,1592
3	X= 350464,0331, Y= 7383359,3800
4	X= 350453,0936, Y= 7383357,8754
5	X= 350441,6988, Y= 7383355,9739
6	X= 350439,6353, Y= 7383356,0888
7	X= 350438,6305, Y= 7383356,5149
8	X= 350433,8795, Y= 7383360,0779
9	X= 350436,3038, Y= 7383363,2597
10	X= 350439,6818, Y= 7383368,2262
11	X= 350451,5240, Y= 7383384,3445
12	X= 350503,6340, Y= 7383455,2621
13	X= 350507,3921, Y= 7383459,9435
14	X= 350510,0251, Y= 7383462,8897
15	X= 350512,8185, Y= 7383460,0659
16	X= 350515,9055, Y= 7383448,1817
17	X= 350518,9705, Y= 7383425,5303



ÁREA 02
4.486,19m²

TABELA DO PERÍMETRO

Marcos	Azimute	Distância
1 - 2	245°44'51"	56,95
2 - 3	310°51'44"	4,89
3 - 4	262°16'18"	11,04
4 - 5	260°31'34"	11,55
5 - 6	273°11'09"	2,07
6 - 7	292°58'52"	1,09
7 - 8	306°52'06"	5,94
8 - 9	37°18'15"	4,00
9 - 10	34°13'21"	6,01
10 - 11	36°18'18"	20,00
11 - 12	36°18'30"	88,00
12 - 13	38°45'25"	6,00
13 - 14	41°47'11"	3,95
14 - 15	135°18'40"	3,97
15 - 16	165°26'19"	12,28
16 - 17	R= 95,75	22,91
17 - 1	179°08'57"	45,99

LEGENDA
Perímetro da Matrícula

ÁREA REMANESCENTE

ÁREA REMANESCENTE

ÁREA 01

RUA FOZ DO IGUAÇU

REV.	ASSUNTO	RESPONSÁVEL	ESTAGIÁRIA	DATA
0	EMISSÃO INICIAL	ARO MARCEL BEVILACQUA	ARO RENATA MANDELLI	25/11/2013



PROJETO:	ASSUNTO:	CONTRATO:	COO. AREA
GERENCIAMENTO SOCIAL E REGULARIZAÇÃO FUNDIARIA	Abertura de Matrícula - Área 02	0302.57-149/2009	
LOCAL:	PREPOSTO DO CONTRATO:	ESC:	FOLHA:
JARDIM ORATÓRIO	Marco Anísio Camargo Júnior	1:500	11
DATA:	CREDA/SP: 0600333910		
25/11/2013			