



CORTE LONGITUDINAL

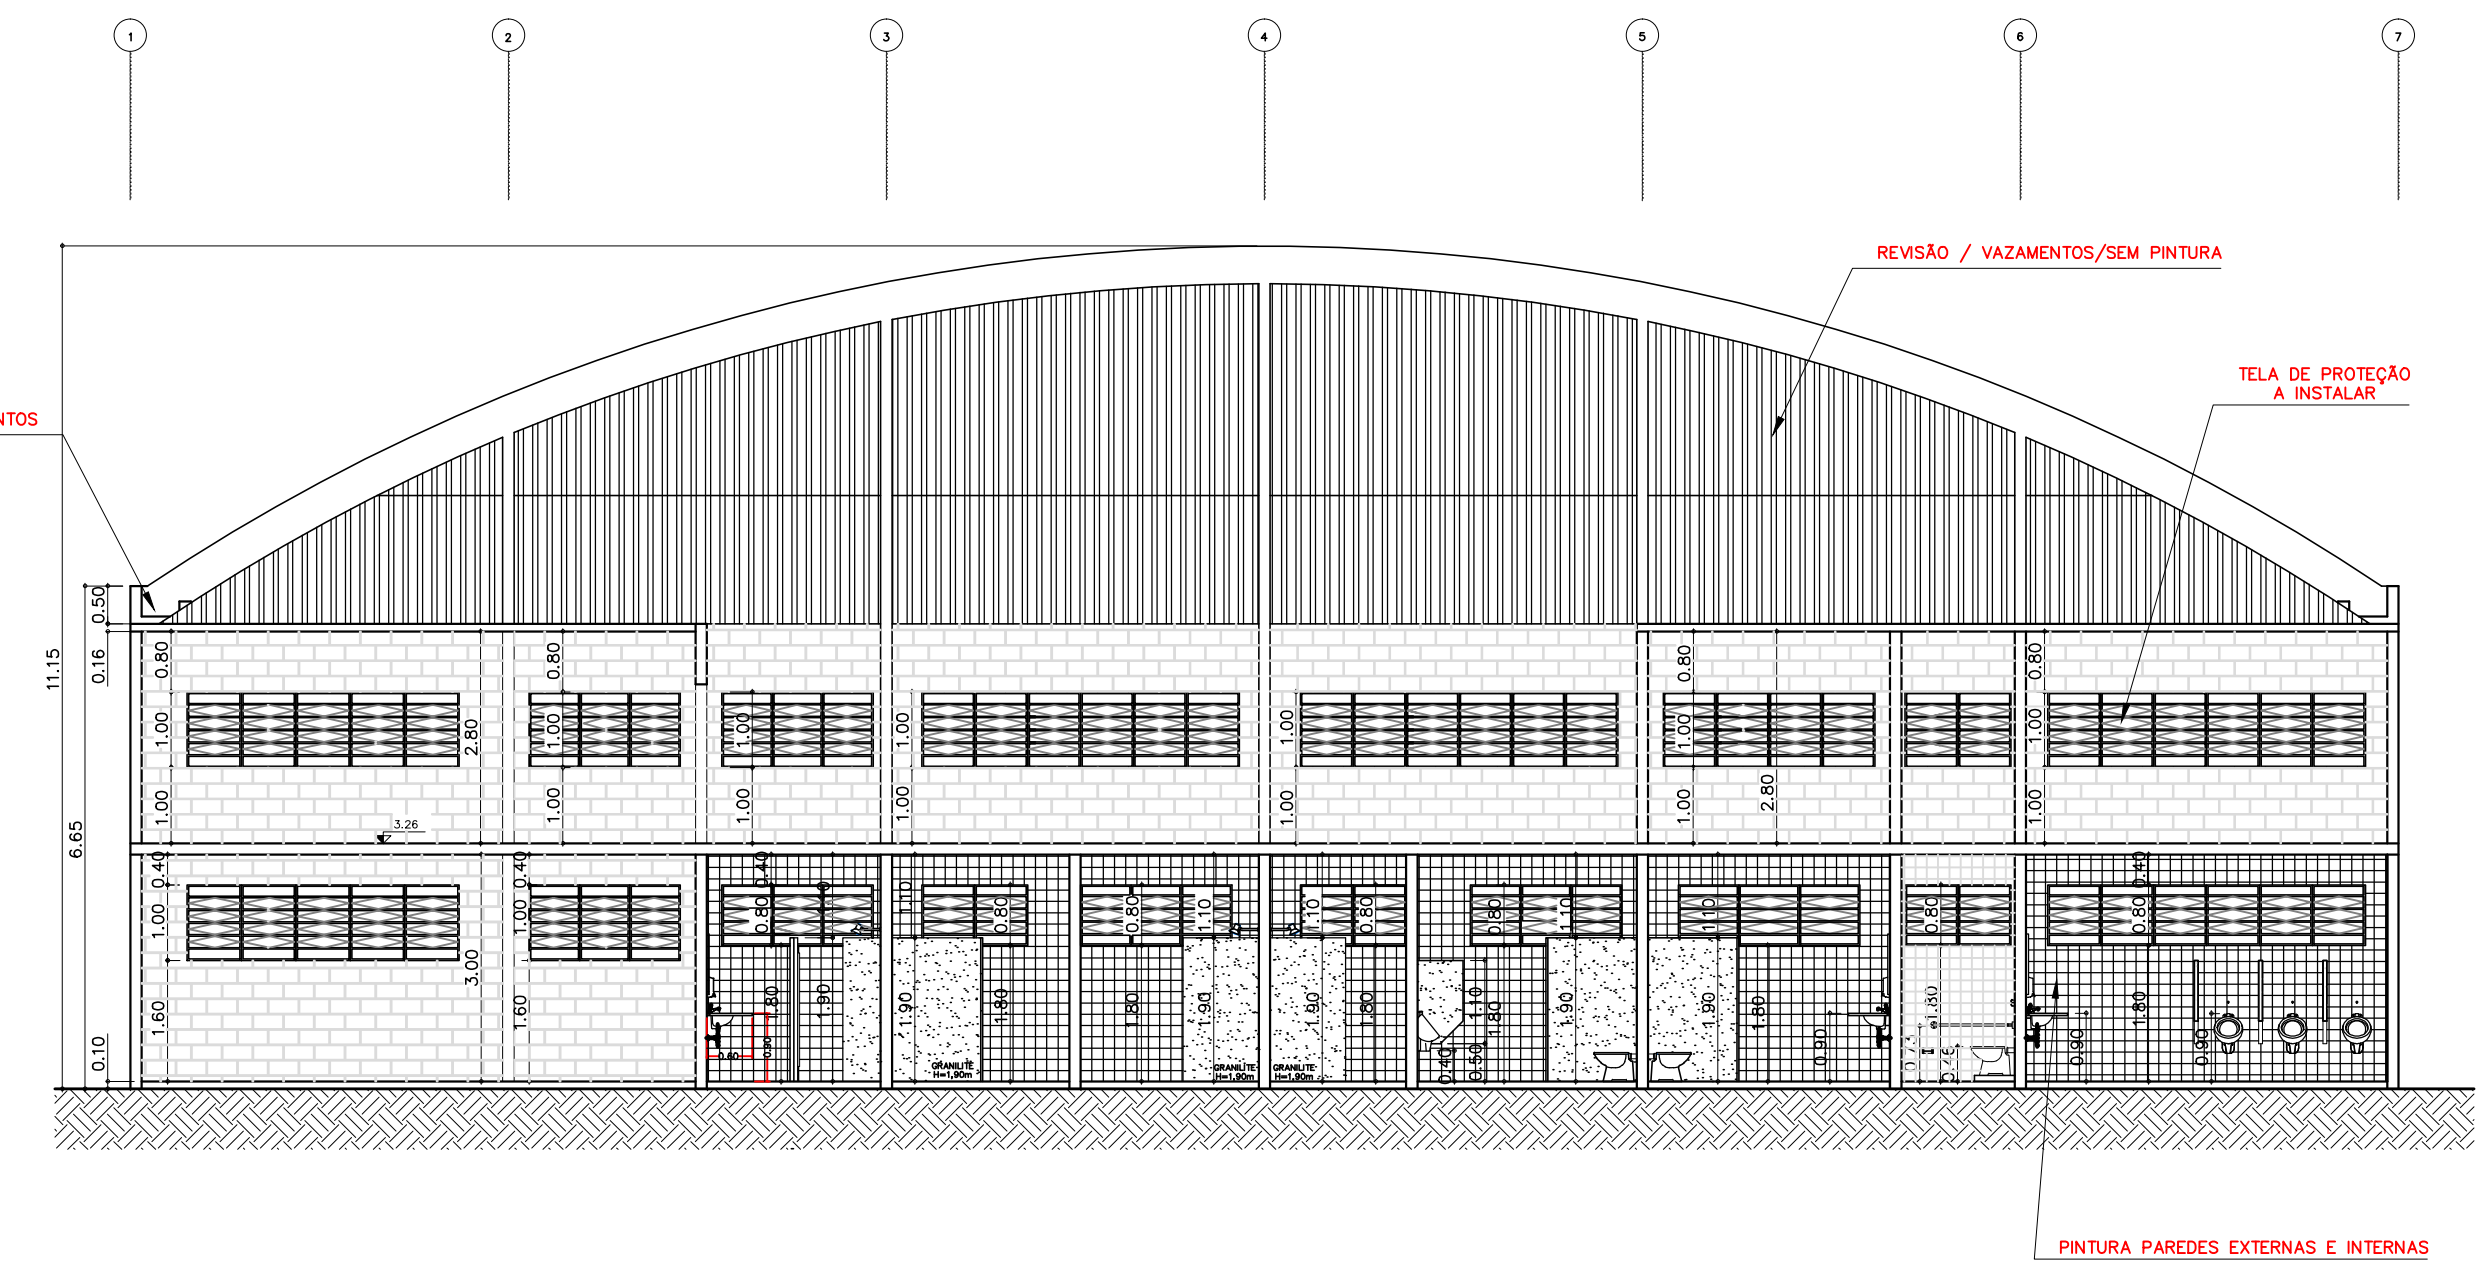

CORTE TRANSVERSAL

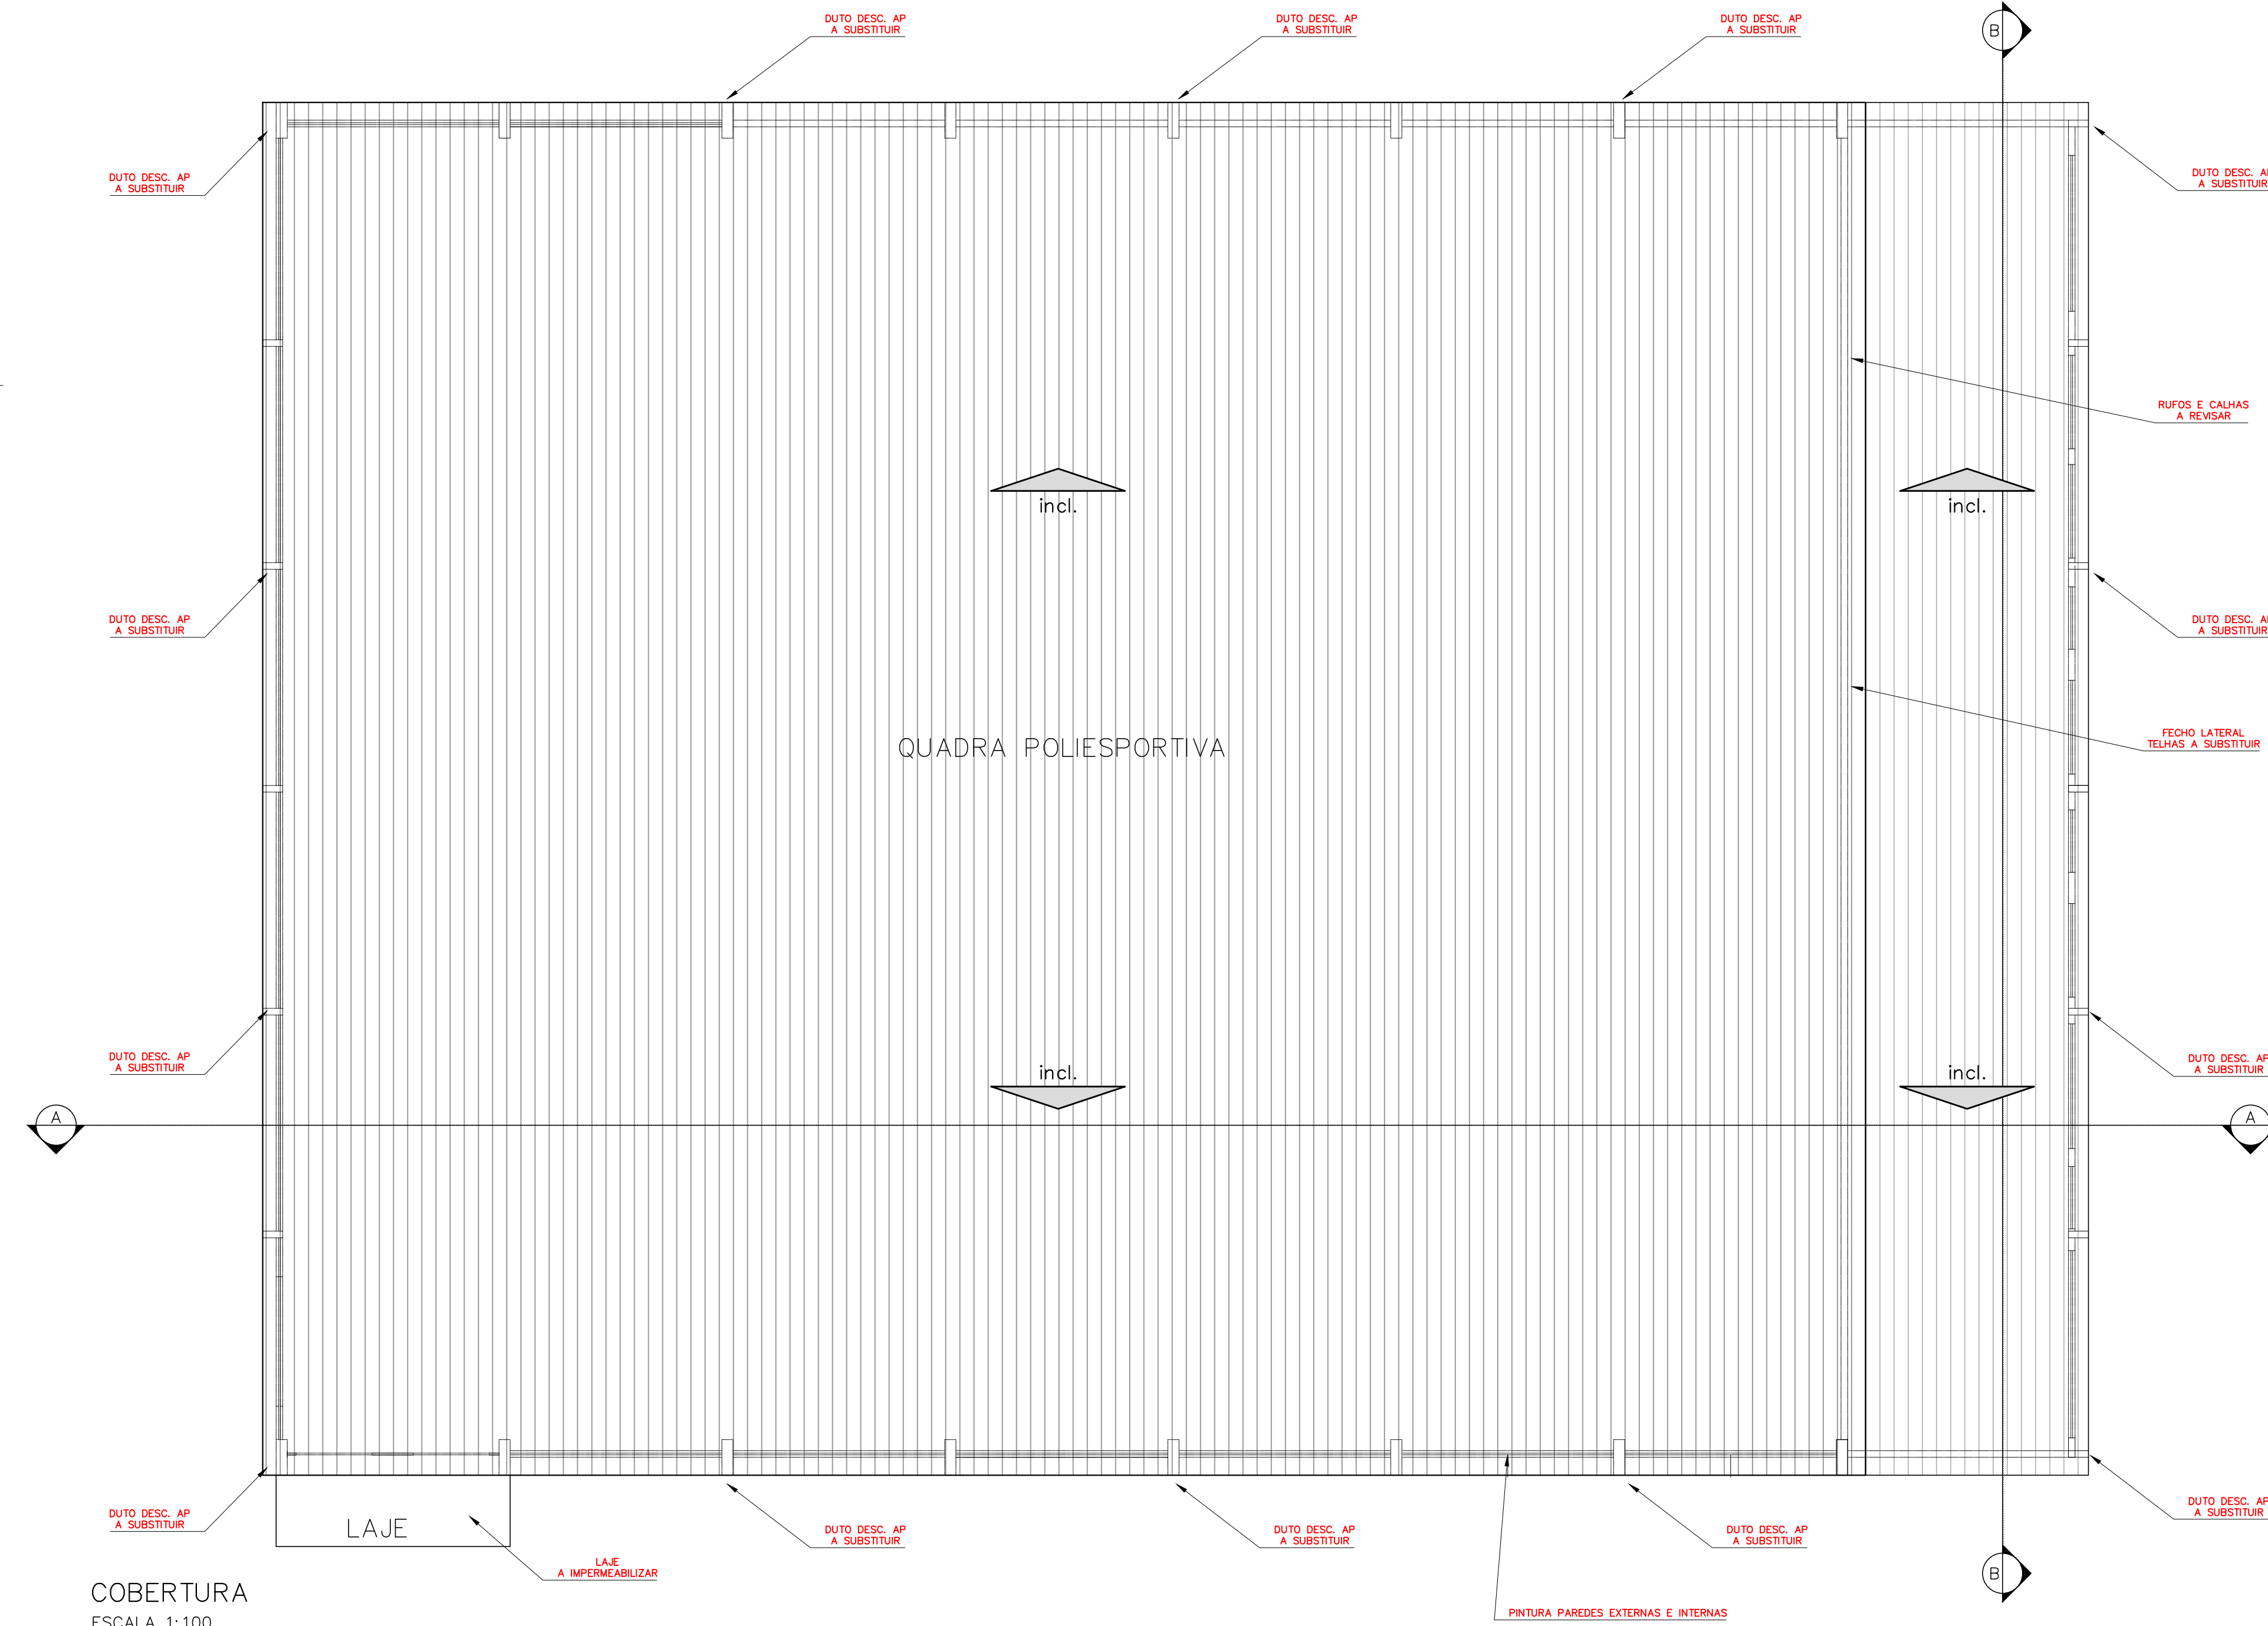

COBERTURA  
ESCALA 1:100

ENG. ROBERTO J.O. BASTOS  
CREA-5063101963- ART N°9222122014563742



**PREFEITURA DO MUNICÍPIO DE MAUÁ**  
-SECRETARIA DE OBRAS-

PROJETO		PRANCHA	
REFORMA E MODERNIZAÇÃO DO GINÁSIO POLIESPORTIVO JOSÉ BOSCARIOL		03/04	
ASSUNTO		REVISÃO	
QUADRA 1 - COBERTURA		V	
LOCAL	IF:	DATA	
RUA BRASIL		ABRIL/2014	
PQ DAS AMÉRICAS - MAUÁ - SP			
PROJETO	DESENHO	ESCALA	FASE DO PROJETO
ROBERTO BASTOS	ADILSON	INDICADA	Projeto Básico
CONFERIDO POR:	APROVADO POR:		
CONFERIDO EM:	APROVADO EM:		