



CORTE 1
ESCALA: 1:50

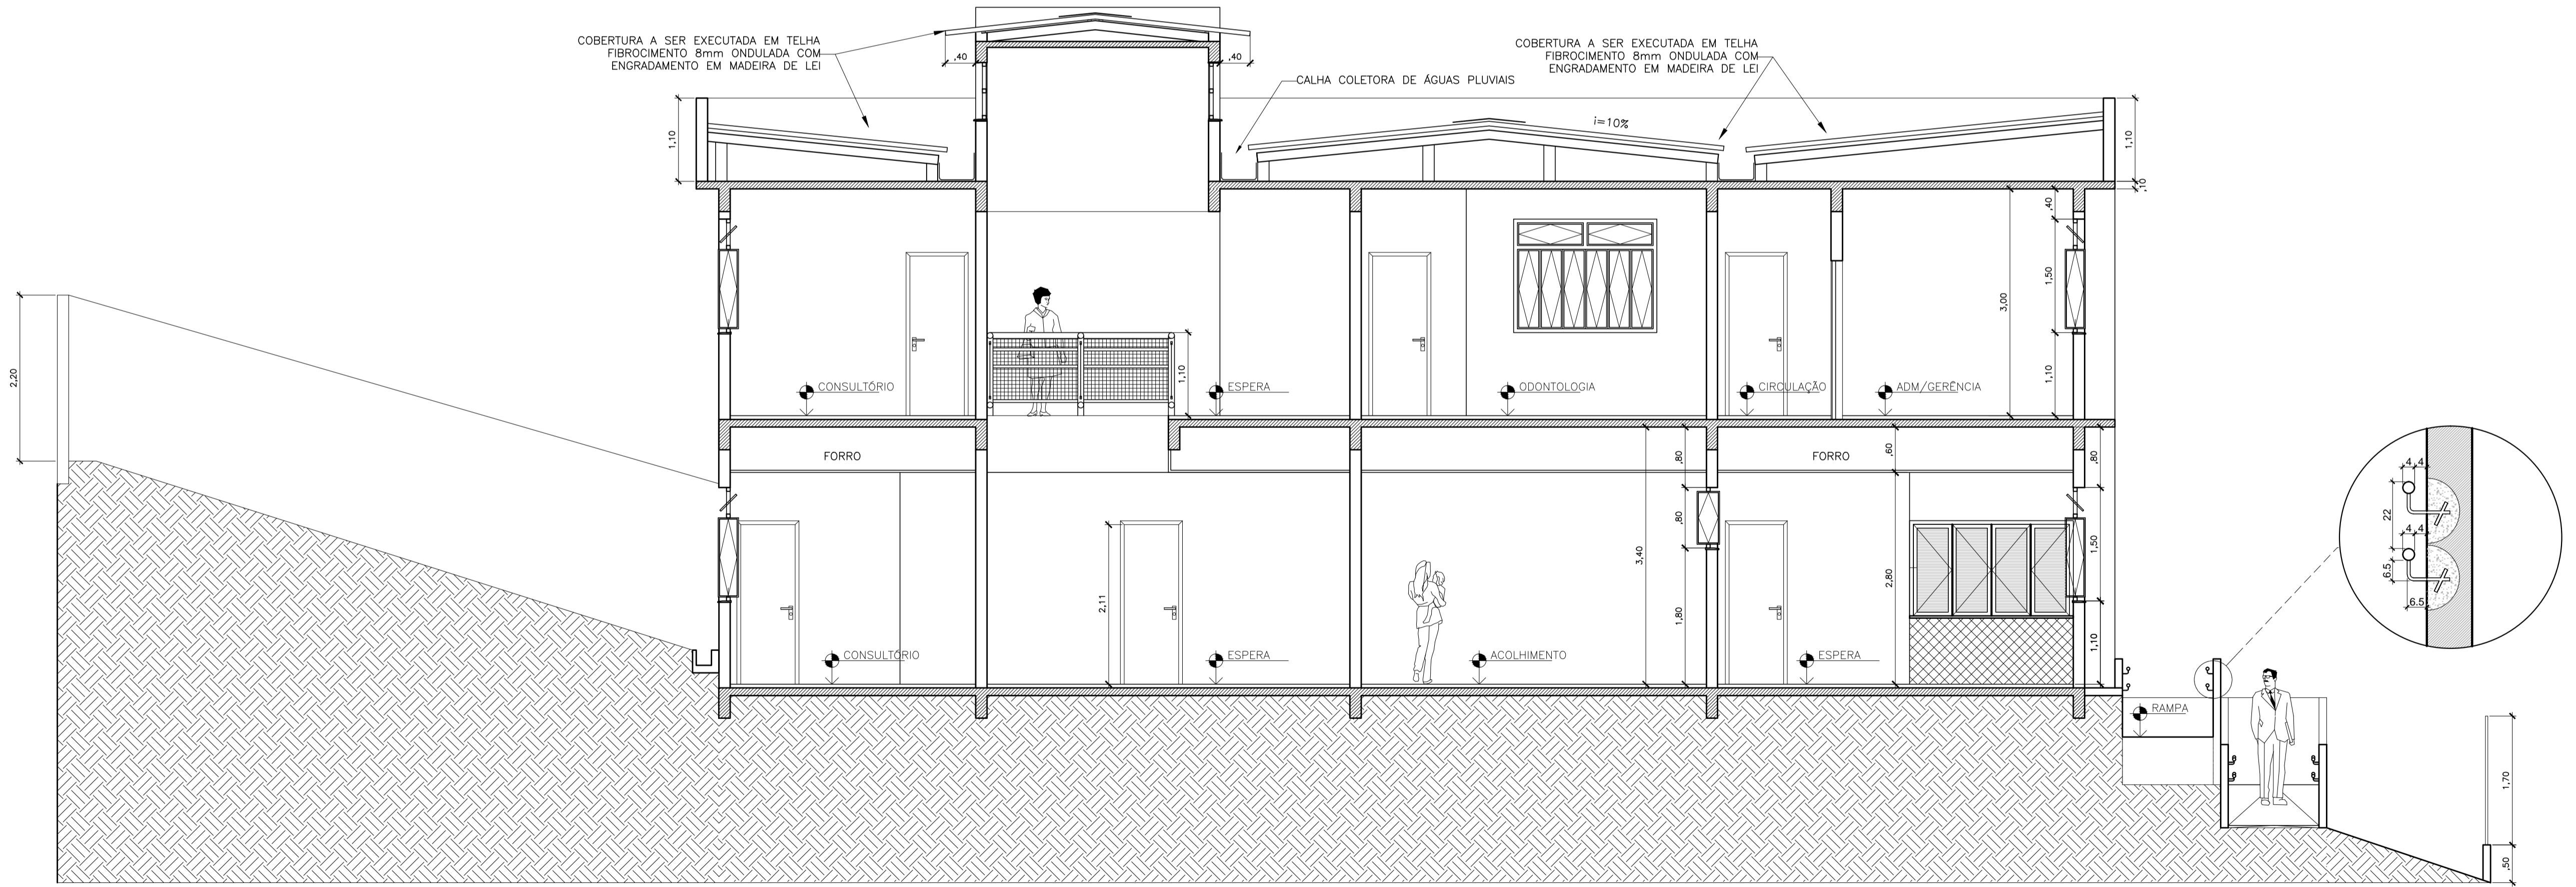

CORTE 2
ESCALA: 1:50

REVISÃO Nº	DATA	NATUREZA DA REVISÃO	EXECUÇÃO	VERIFICAÇÃO	APROVAÇÃO	DOCUMENTO DE REFERÊNCIA	DATA	FIRMA	Nº DO DESENHO


PREFEITURA DO MUNICÍPIO DE MAUÁ
 SECRETARIA DE OBRAS

OBJETO: **COMPLEMENTAÇÃO DAS OBRAS DA UBS ITAPARK**
 PROJETO EXECUTIVO DE ARQUITETURA
 CORTES 1 E 2
 ESCALA 1:50

DES. Nº	05
DATA	DEZ/15
REVISÃO	02