



NOTAS GERAIS:

≡1 - Remover piso existente, inclusive contrapiso, e refazer com regularização, caimento em direção as saídas e revestimento ceramico tipo greis, PEI 5.

Locais com deterioração do revestimento por umidade - remover argamassa e reparar com massa única precedido de chapisco. Reconstituir acabamento em reboco ou massa corrida onde necessário.

PINTURA Paredes externas em latex acrílico, com no mínimo 2 demãos, com previo preparo de superficie, nas cores indicadas pela fiscalização. Paredes internas em latex PVA 2 demãos, com previo preparo de superficie, nas cores indicadas pela fiscalização. Tetos/ forros em latex PVA na cor branca neve. Superfícies metálicas em esmalte sintético em duas demãos, precedido de limpeza, lixamento e remoção de partes oxidadas e aplicação de fundo primer antiferruginoso. Superfícies de madeira com esmalte sintético em duas demãos, precedido de limpeza, lixamento e remoção de graxas e elementos oleosos.



JANELAS			
ITEM	MEIDAS (L x A x T) (m)	MATERIAL	QTE
CA.01	CAVILHO 130 x 130 x 1,10	CAVILHO EM PERFIL DE FERRO PRETO COM ESMALTE BRILHANTE, COM A DETERMINADO PROVEDOR, C/ACABAMENTO EM MASSA BRANCA	-
CA.02	CAVILHO 130 x 130 x 1,10	CAVILHO EM PERFIL DE FERRO PRETO COM ESMALTE BRILHANTE, COM A DETERMINADO PROVEDOR, C/ACABAMENTO EM MASSA BRANCA	-
CA.03	CAVILHO 130 x 130 x 1,10	CAVILHO EM PERFIL DE FERRO PRETO COM ESMALTE BRILHANTE, COM A DETERMINADO PROVEDOR, C/ACABAMENTO EM MASSA BRANCA	-
CA.04	CAVILHO 130 x 130 x 1,10	CAVILHO EM PERFIL DE FERRO PRETO COM ESMALTE BRILHANTE, COM A DETERMINADO PROVEDOR, C/ACABAMENTO EM MASSA BRANCA	-


PISO TÁCTIL escala: 1:100

Nº REV	DATA	MODIFICAÇÃO	DESENHO	VERIFICADO

**PREFEITURA DO MUNICÍPIO DE MAUÁ**  
SECRETARIA DE OBRAS  
DIVISÃO TÉCNICA DE PROJETOS E FISCALIZAÇÃO DE OBRAS

PRONCHIA		01/02
PROJETO: REFORMA E ADEQUAÇÕES - CRAS CASE ZAIRA		REVISÃO: 0
ASSUNTO: PLANTAS - TERREO		DATA: 01/10/2017
PROJETO: Arq Eng. Cadastro	DESENHO: Alguem Outro	ESCALA: 1:100 ou indicada
CONFERIDO POR:	APPROVADO POR:	FASE DO PROJETO: CADASTRO
CONFERIDO EM:	APPROVADO EM:	

FORMATO A1

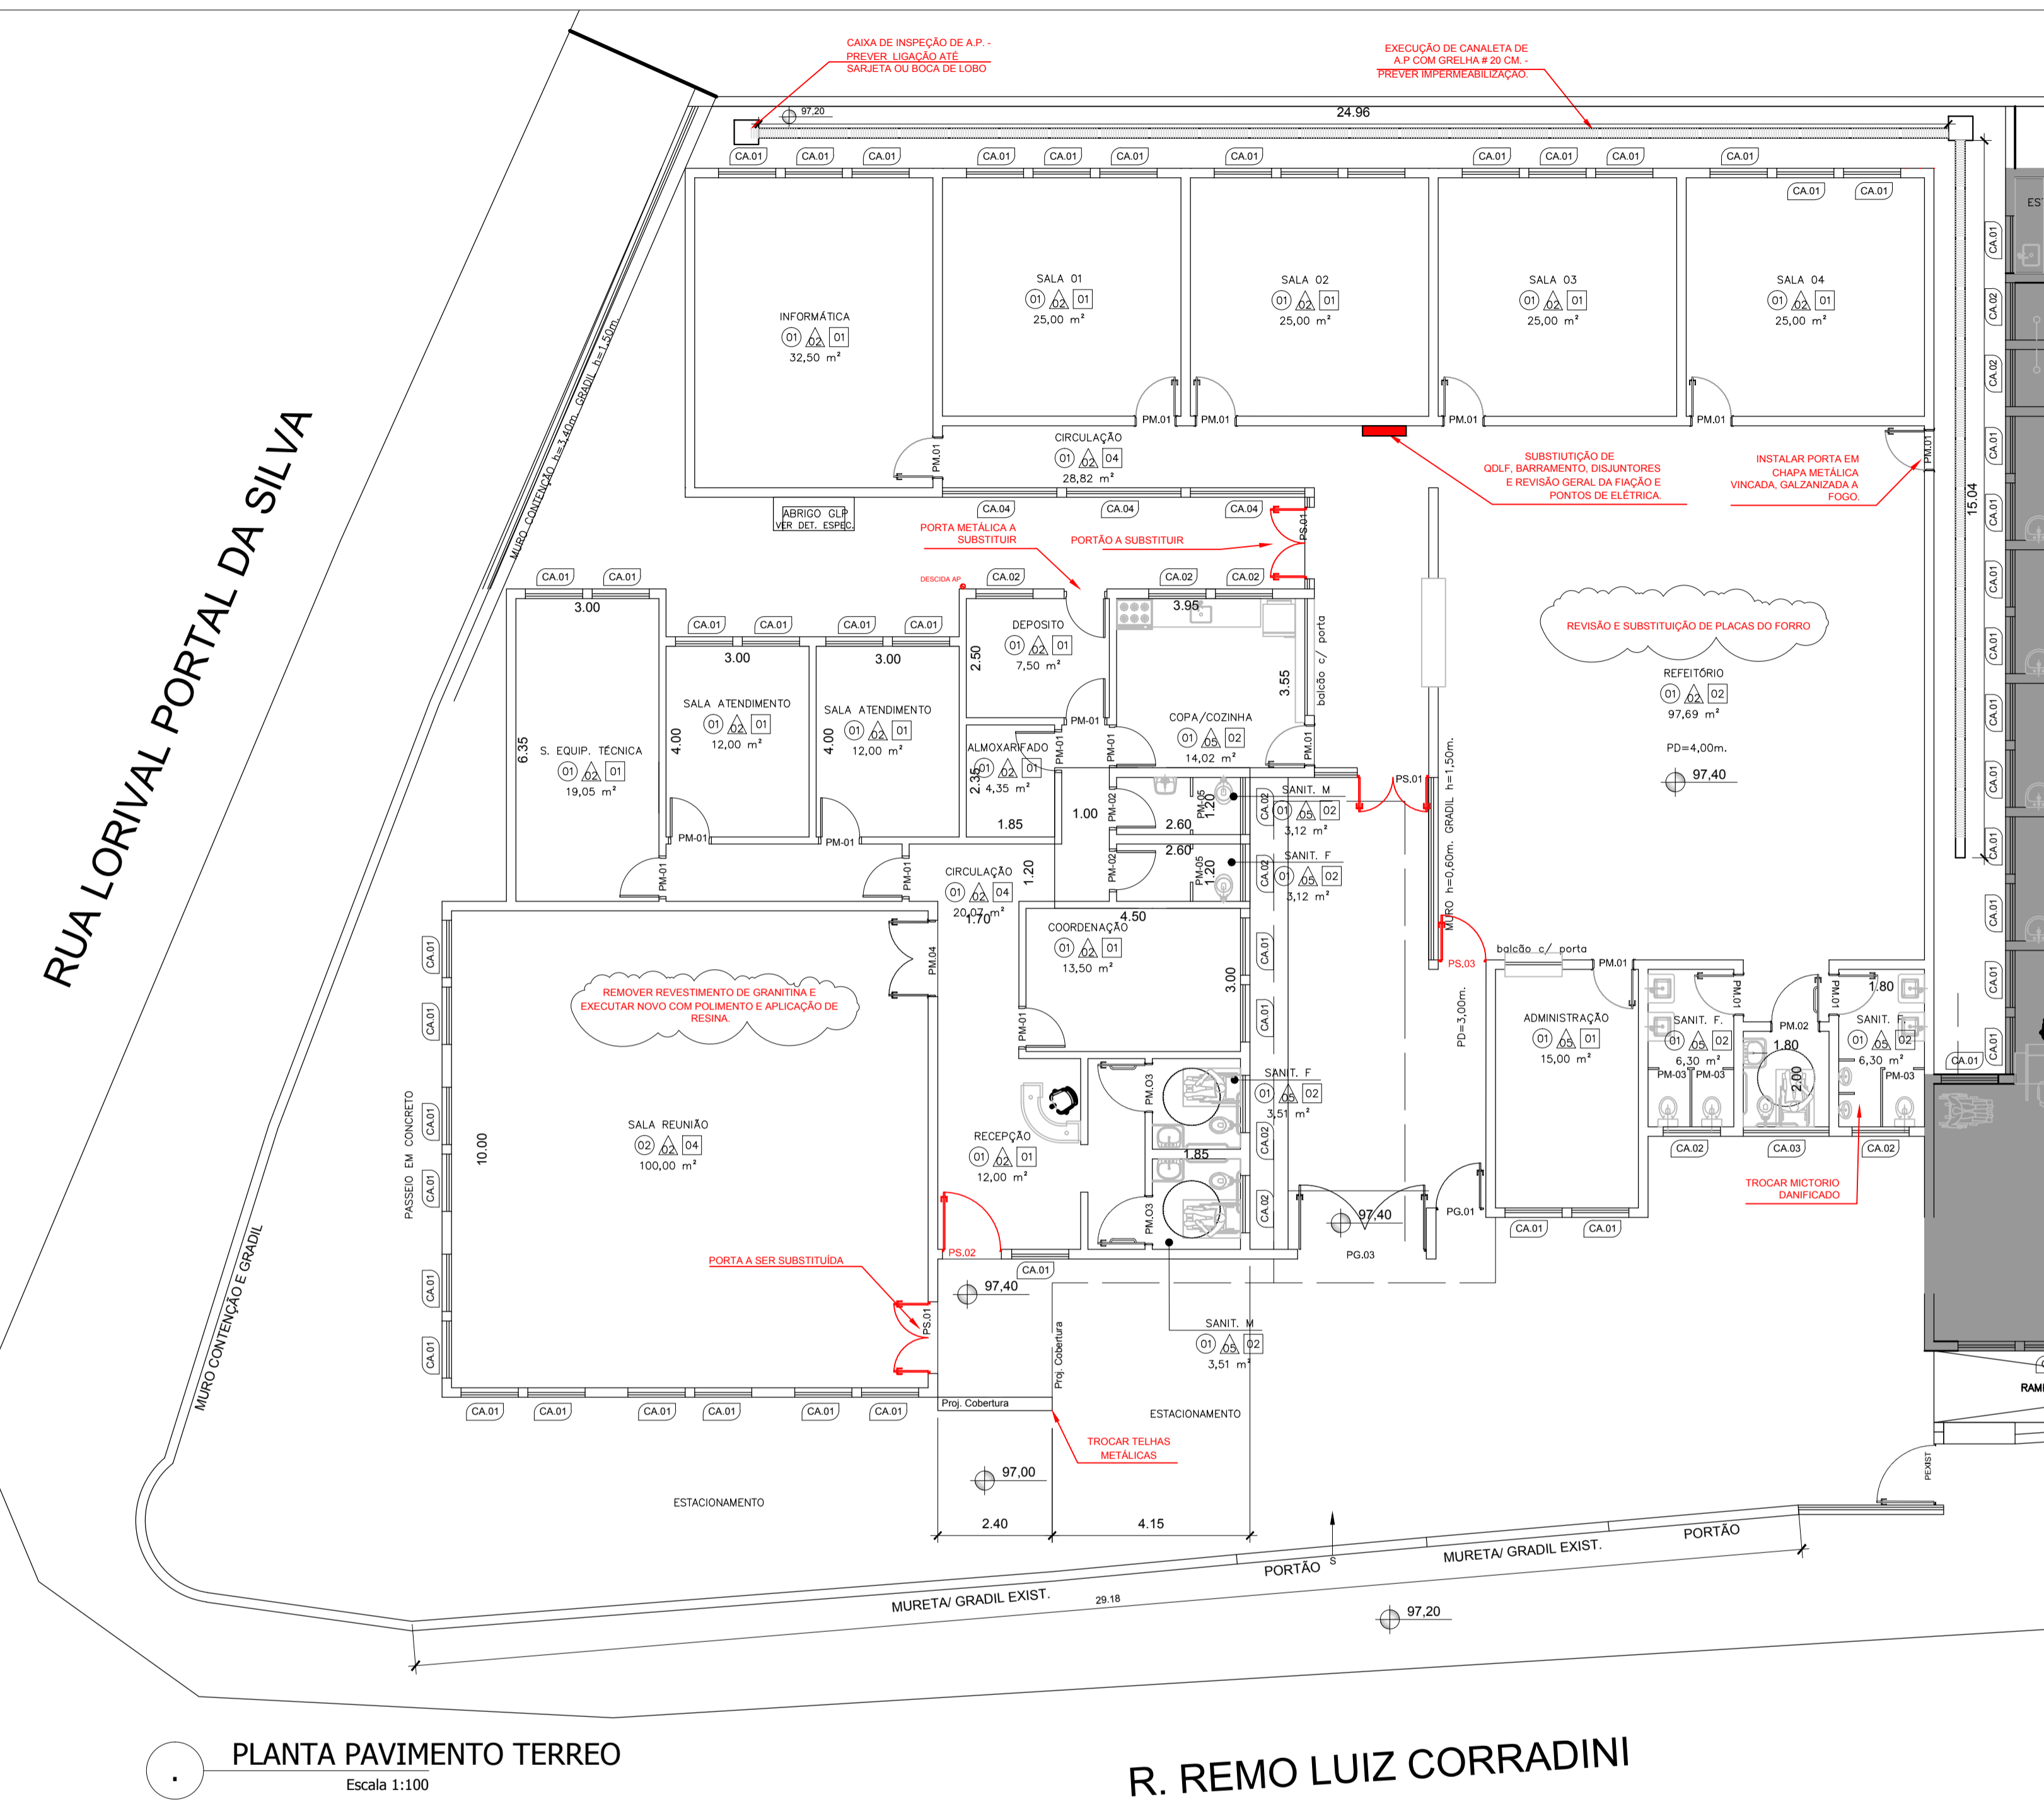

**PLANTA PAVIMENTO TERREO**  
Escala 1:100

**NOTAS 01**

- 1 - PREVER CONSRTO DE CAIXILHOS DAS JANELAS , COM TROCA DE PEÇAS DANIFICADAS (BRAÇO MÁXIM AR - FECHO MÁX AR - VIDRO LISO 4 MM)
- 2 - PINTURA DE CAIXILHOS EM ESMALTE SINTÉTICO SEGUINDO O PADRÃO EXISTENTE. NA COR DEFINIDA PELA FISCALIZAÇÃO - preparo de superfície com lixamento, e eliminação de infiltrações nas janelas com aplicação de mastique de silicone.
- 3 - TROCAR TAMPA DOS VASOS SANITÁRIOS..
- 4 - REVISAR INSTALAÇÕES ELÉTRICAS PREVENDO A LIMPEZA DE ELETRODUTOS, TROCA DE INTERRUPTORES, TOMADAS, LUMINÁRIAS DANIFICADAS, LAMPADAS QUEIMADAS E FIAÇÃO COMPROMETIDA.
- 3 - PINTURA INTERNA DE PAREDE E FORRO EM LATEX ACRILICO FOSCO, NAS CORES DEFINIDAS PELA FISCALIZAÇÃO - prever preparo de superfície com remoção de óleos e mofo, aplicar tinta sobre superfície limpa e seca.
- 2 - PREVER REPINTURA EXTERNA EM LATEX ACRILICO, COM PREVIO PREPARO DE SUPERFICIE, NOS PADRÕES DE CORES DEFINIDOS PELA FISCALIZAÇÃO.
- ONDE VERIFICADA A DETERIORAÇÃO DA ARGAMASSA DE REVESTIMENTO DE PAREDE OU TETO, REMOVER E RECOMPOR, COM PREVIO CHAPISCO ADITIVADO COM ADESIVO E APLICAÇÃO DE MASSA ÚNICA.
- ONDE VERIFICADO A FALTA OU DANO EM PEÇAS DE CERÂMICA DE REVESTIMENTO DE PAREDE, RECONSTITUIR NO MESMO PADRÃO DO EXISTENTE.
- REMOVER MOLDURA DE GESSO DA COZINHA E APLICAR NOVA NO MESMO MODELO.
- PINTURA DAS PARTES EM MADEIRA EM ESMALTE SINTÉTICO FOSCO, COR A DEFINIR, COM PREVIO PREPARO DE SUPERFICIE.
- PINTURA DE SUPERFÍCIES METÁLICAS EM ESMALTE SINTÉTICO ALTO BRILHO, COR A DEFINIR, COM PREVIO PREPARO DE SUPERFICIE.




**COBERTURA**  
Escala 1:100

**NOTAS 02**

- 1 - EXECUTAR A LIMPEZA DE CANALLETAS, CONDUTORES, TUBULAÇÃO E CAIXAS DE ÁGUAS PLUVIAIS.
  - 2 - REMOVER/ TROCAR TELHAS DANIFICADAS OU TRINCADAS - CRFS ONDULADA 6 mm. ( se verificada falta de inclinação calafetar nas sobreposições.).
  - 3 - REVISAR CALHAS RUFOS E RINCÕES EM CHAPAS METÁLICA GALVANIZADA PREVENDO SUA TROCA.
  - 4 - PREVER CHUMBAMENTO/ FIXAÇÃO DE RUFOS NA ALVENARIA.
  - 5 - LIMPEZA DA COBERTURA COM A REMOÇÃO DE ELEMENTOS ESTRANHOS.
  - 6- REMOVER FIAÇÃO SOLTA SOBRE O TELHADO - TUBULAR COM ELETRODUTO DE PVC RIGIDO E ENCAMINHAR ABAIXO DA COBERTURA.
- APLICAR EMULSÃO IMPERMEABILIZANTE NA FACE INTERNA DA ALVENARIA DAS PLATIBANDAS

Nº.	REV	DATA	MODIFICAÇÃO	DESENHO VERIFICADO

 <b>PREFEITURA DO MUNICÍPIO DE MAUÁ</b> SECRETARIA DE OBRAS DIVISÃO TÉCNICA DE PROJETOS E FISCALIZAÇÃO DE OBRAS				
PROJETO	REFORMA E ADEQUAÇÃO CASE MACUCO			PRANCHA
ASSUNTO	PLANTAS - TERREO			01/01
LOCAL	R. REMO LUIZ CORRADINI x R. LORIVAL PORTAL DA SILVA JARDIM ZAIRA			REVISÃO
PROJETO	DESENHO	ESCALA	FASE DO PROJETO	DATA
CARLOS LAZZAR	CEL	1:100 ou indicad	DADASTRO - INDICAÇÕES	01/11/2017
CONFERIDO POR:	APROVADO POR:			
CONFERIDO EM:	APROVADO EM:			