




DETALHE 08 - ABRIGO DE GÁS  
PLANTA  
ESCALA: 1:25

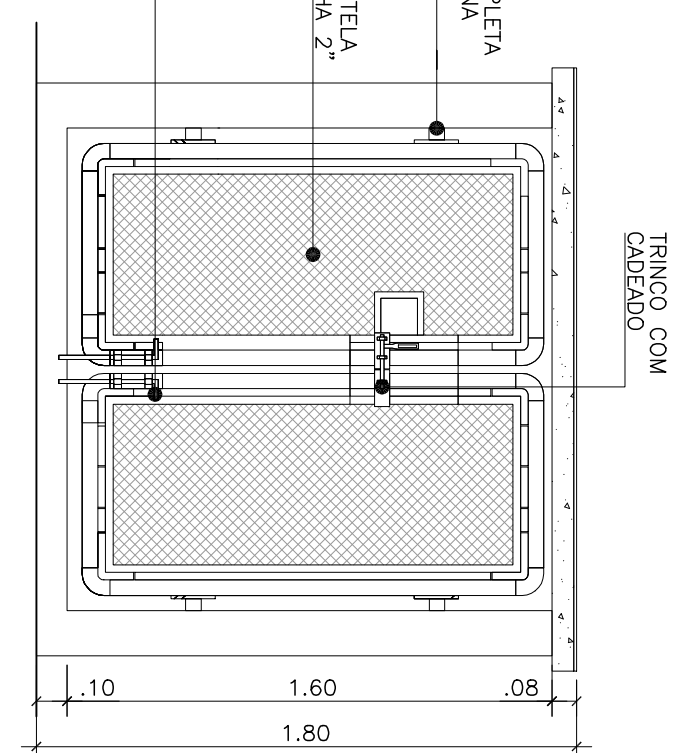


DETALHE 08 - ABRIGO DE GÁS  
ELEVÇÃO  
ESCALA: 1:25

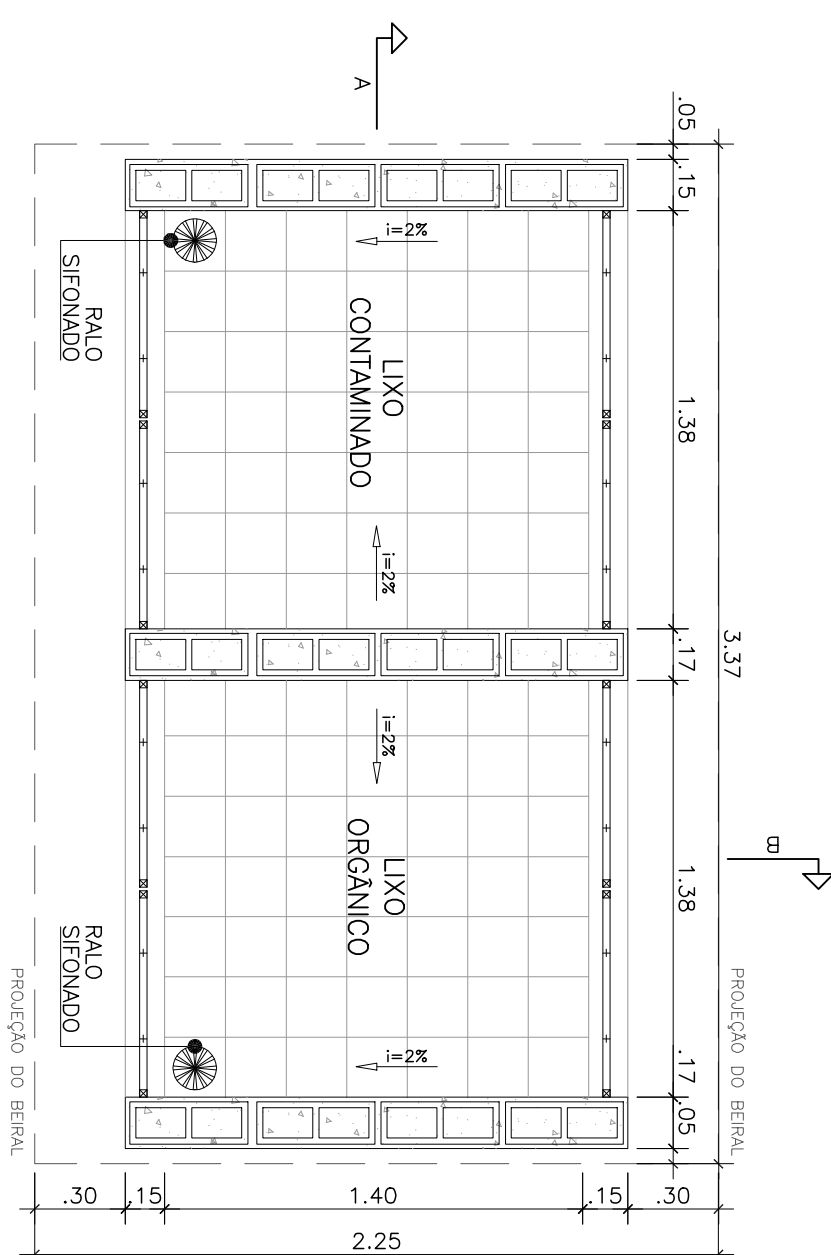


DETALHE 09 – ABRIGO DE LIXO  
PLANTA  
ESCALA: 1:25

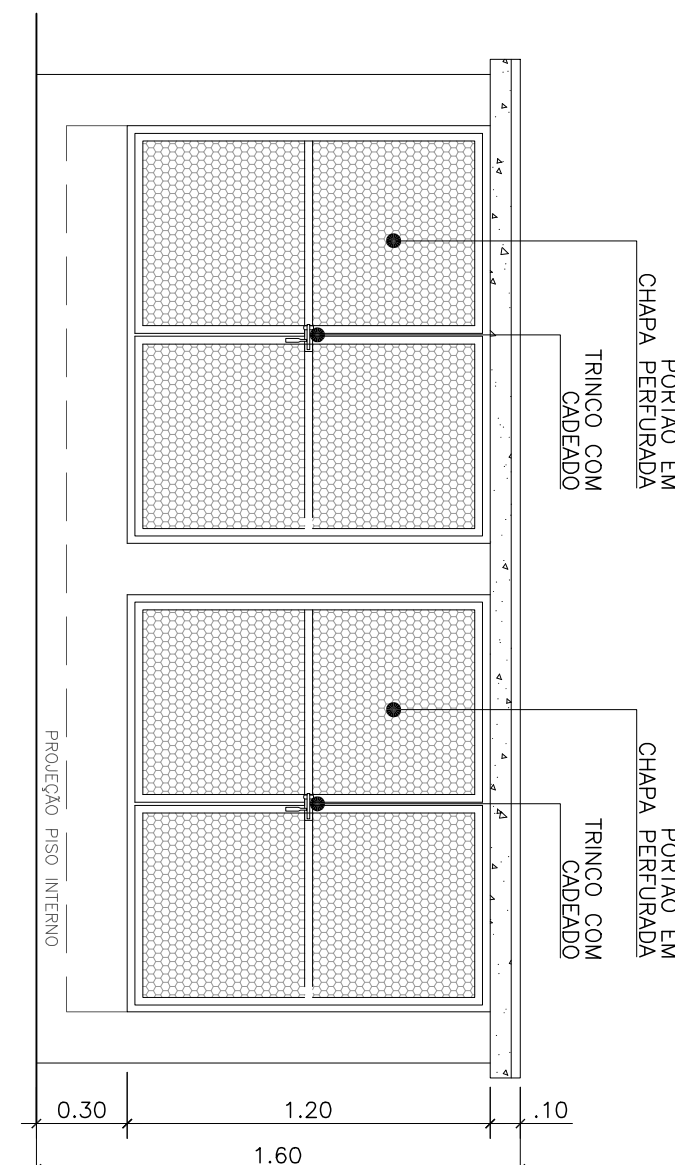


**DETALHE 09 – ABRIGO DE LIXO**  
**ELEVAÇÃO**  
ESCALA: 1:25

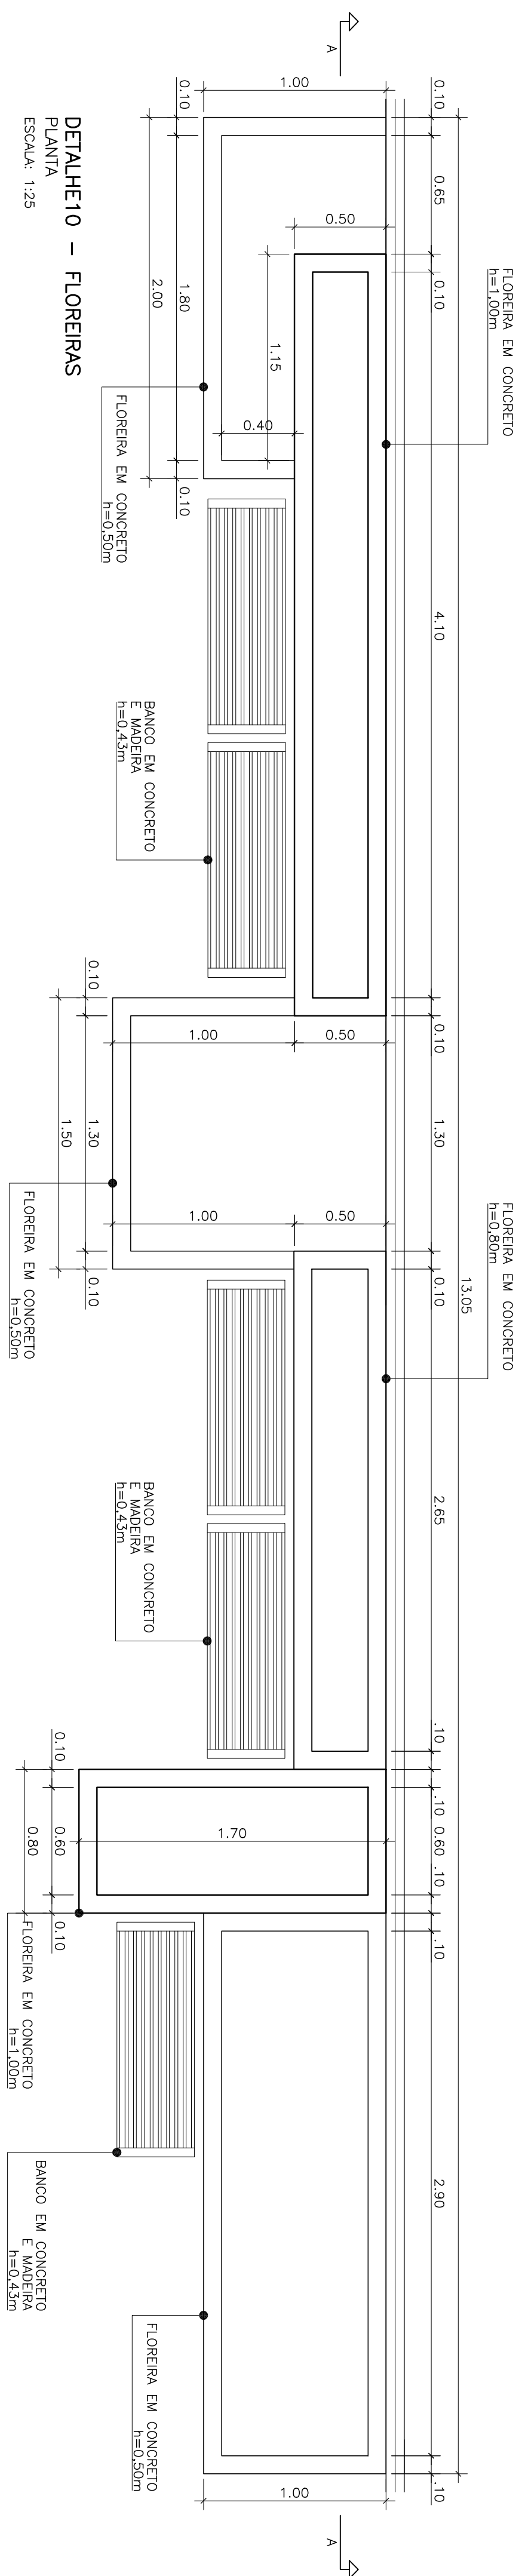


DETALHE10 – FLOREIRAS  
PLANTA  
ESCALA: 1:25

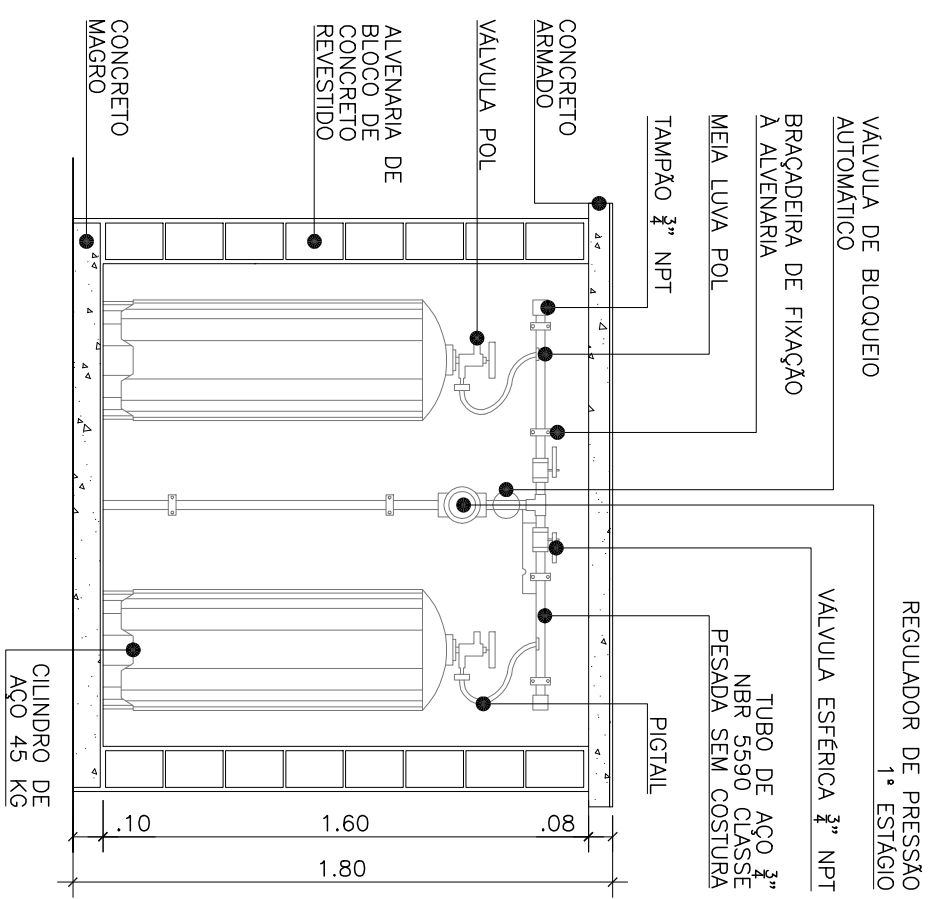


DETALHE 08 - ABRIGO DE GÁS  
CORTE A-A  
ESCALA: 1:25

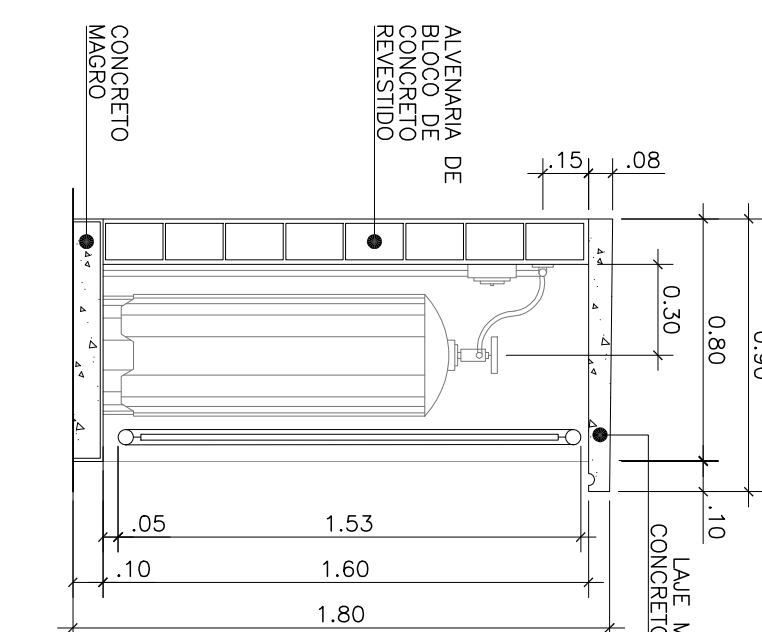


DETALHE 08 - ABRIGO DE GÁS  
CORTE B-B  
ESCALA: 1:25

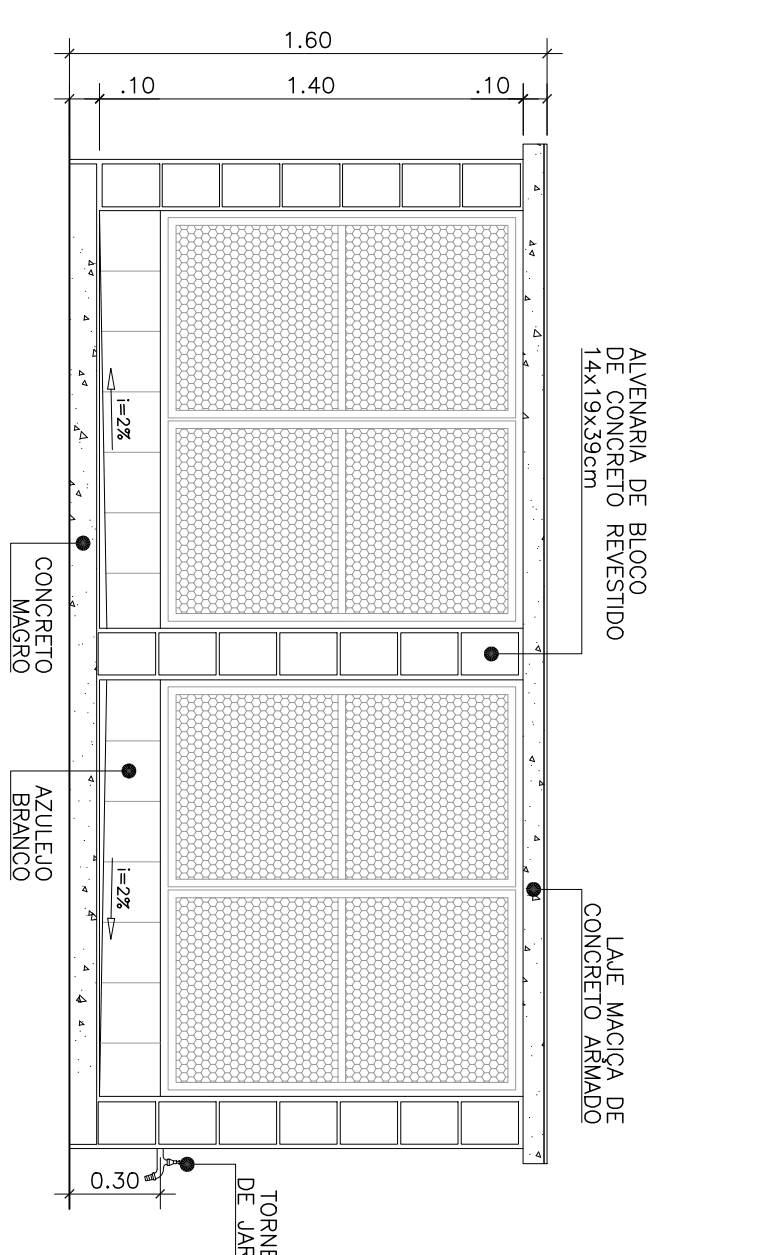


DETALHE 09 - ABRIGO DE LIXO  
CORTE A-A  
ESCALA: 1:25

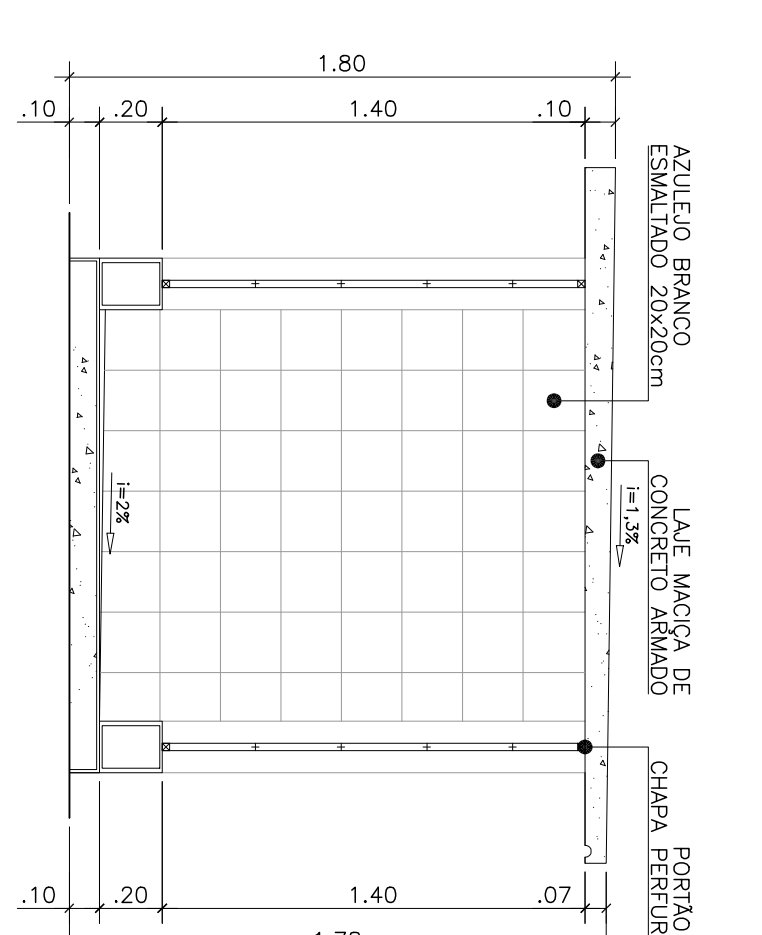


DETALHE 09 - ABRIGO DE LIXO  
CORTE B-B  
ESCALA: 1:25

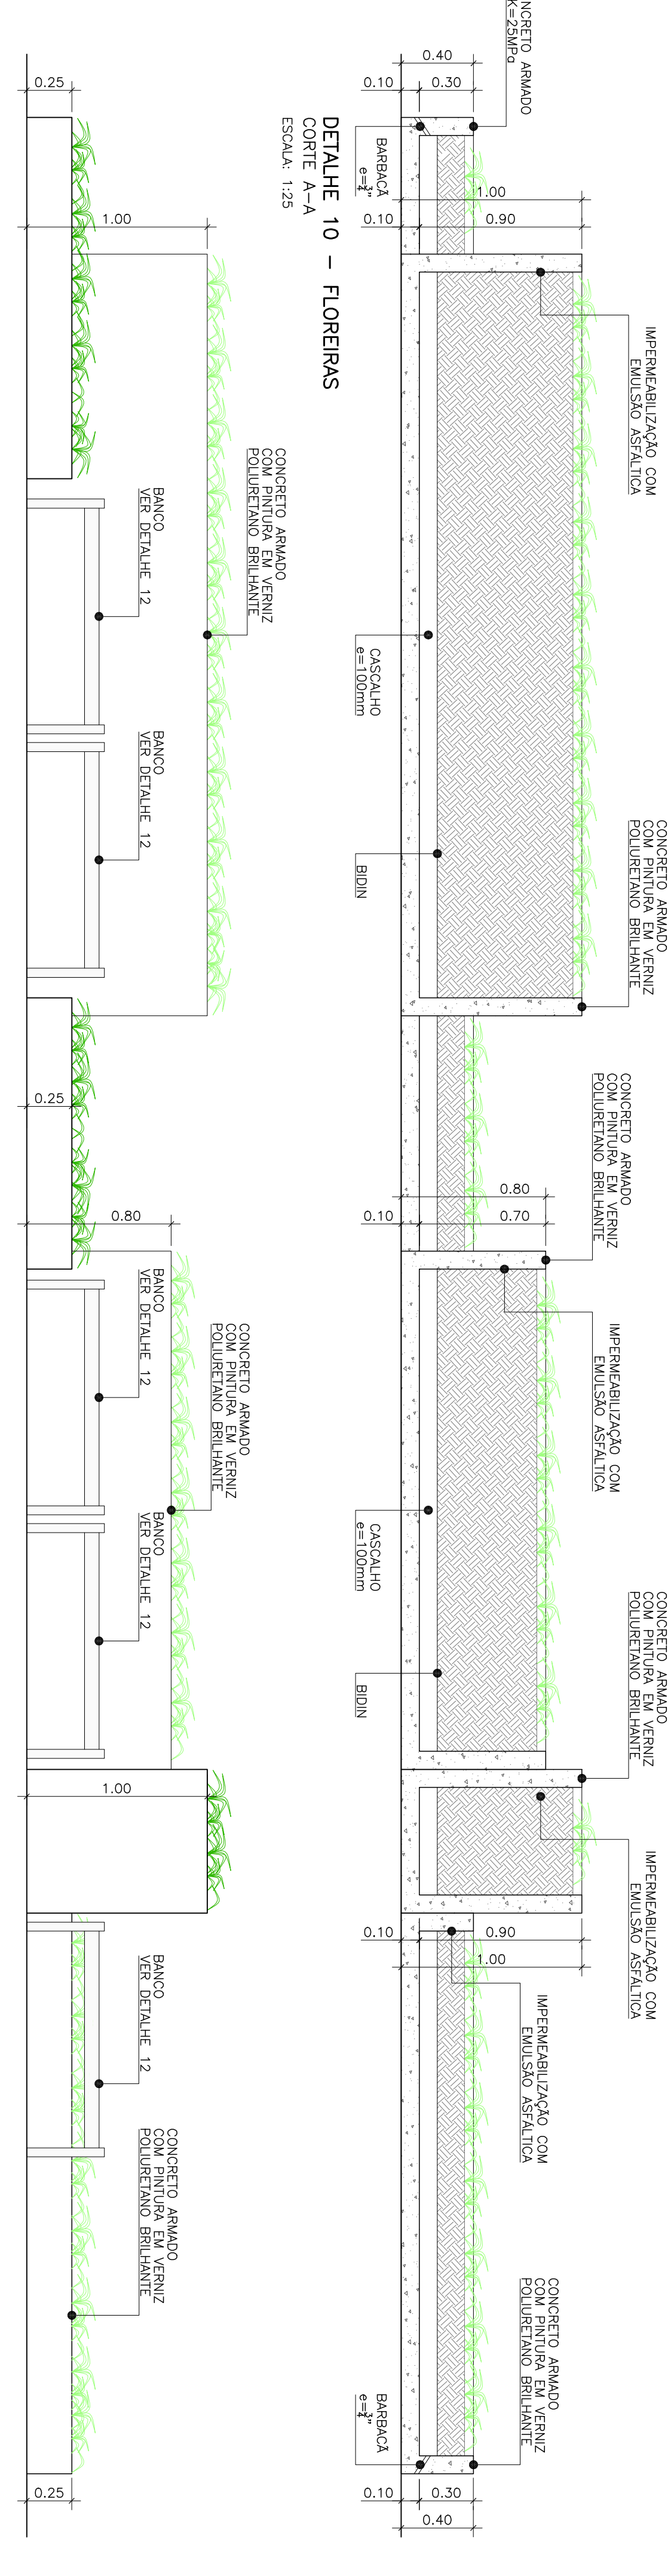


DETALHE 10 - FLOREIRA  
CORTE A-A  
ESCALA: 1:25

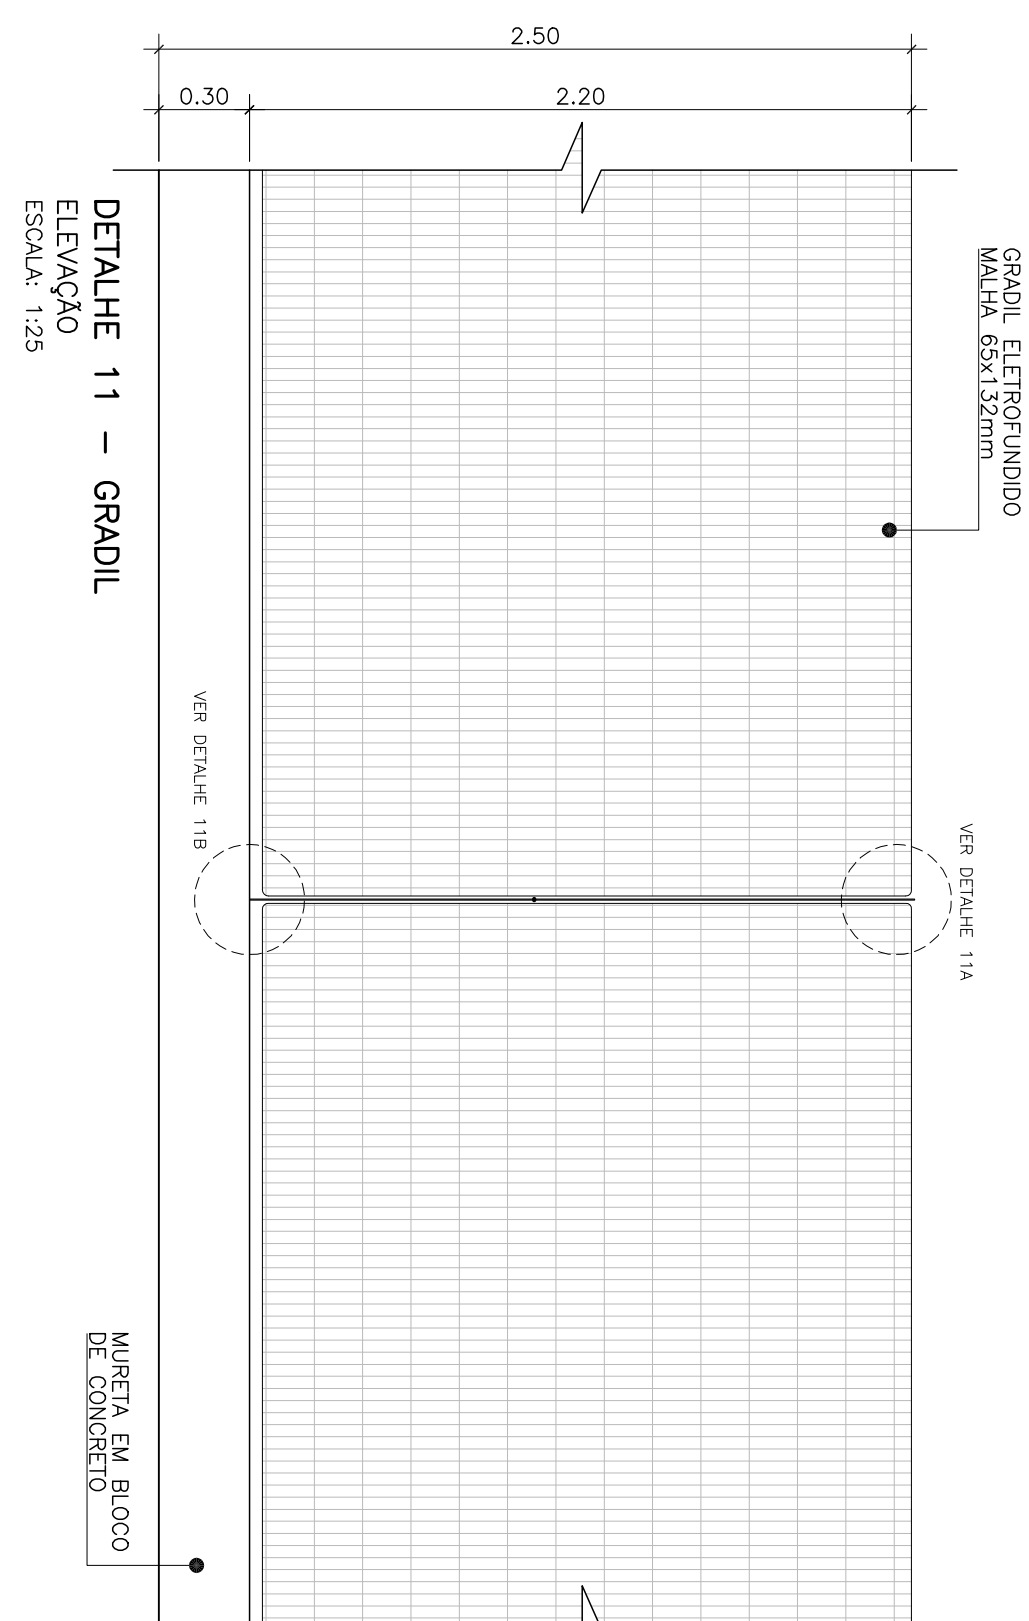


DETALHE 11 - GRADIL  
ELEVÇÃO  
ESCALA: 1:25

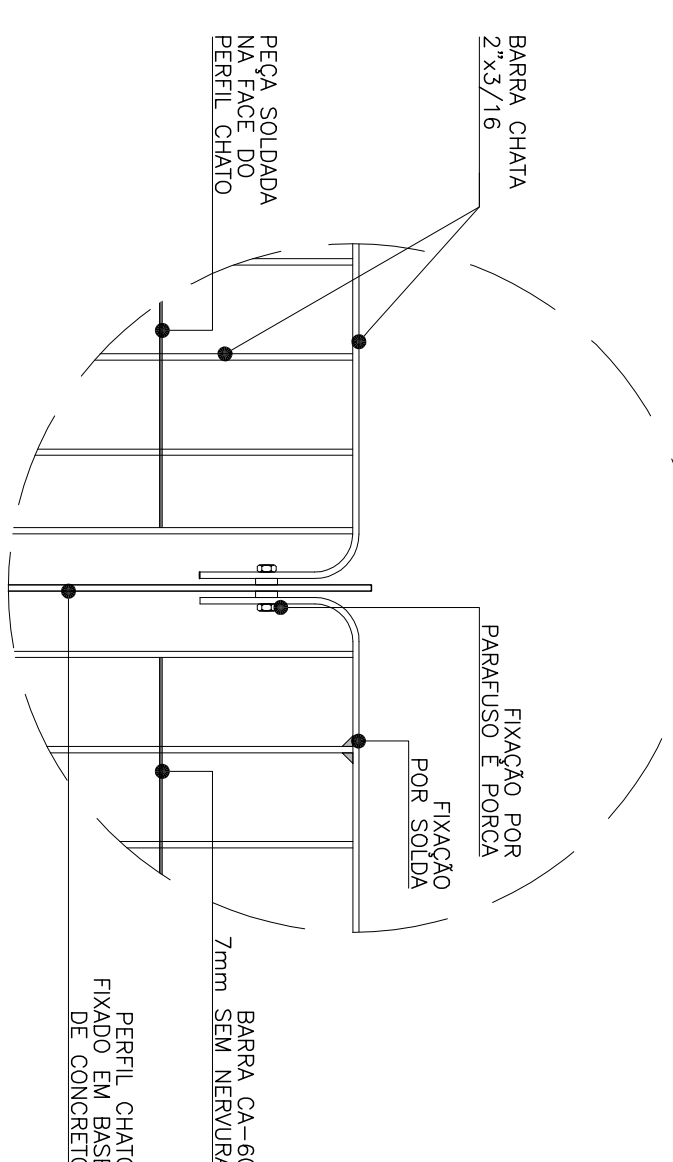


DETALHE 11A - GRADIL  
AMPLIAÇÃO  
SEM ESCALA

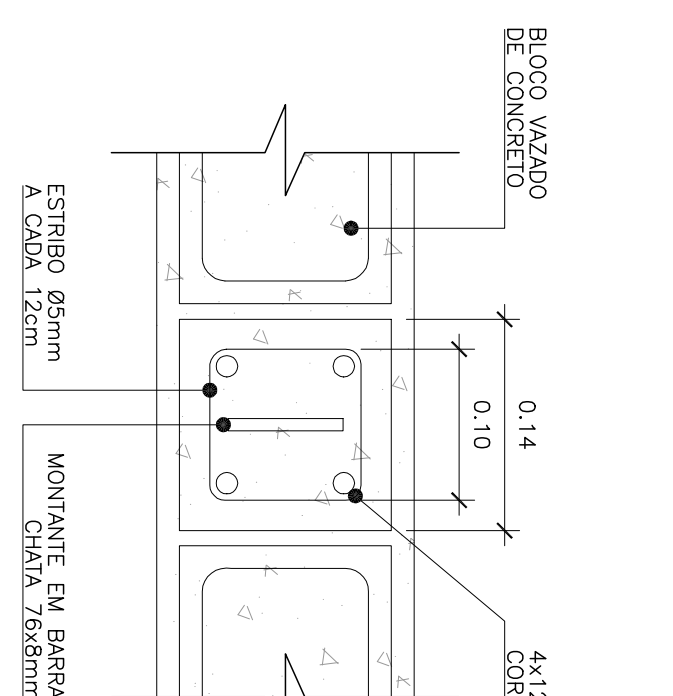


DETALHE 11B - GRADIL  
AMPLIAÇÃO  
ESCALA: 1:10

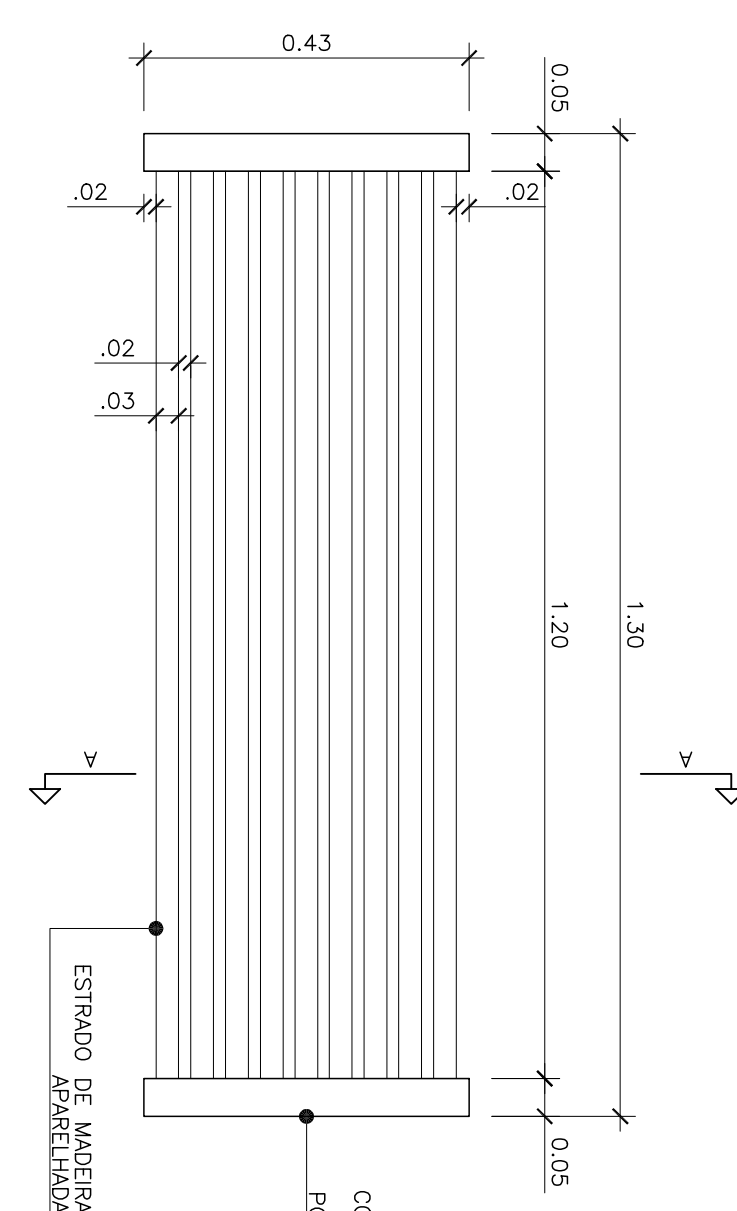

DETALHE 12 - BANCO  
PLANTA  
ESCALA: 1:10

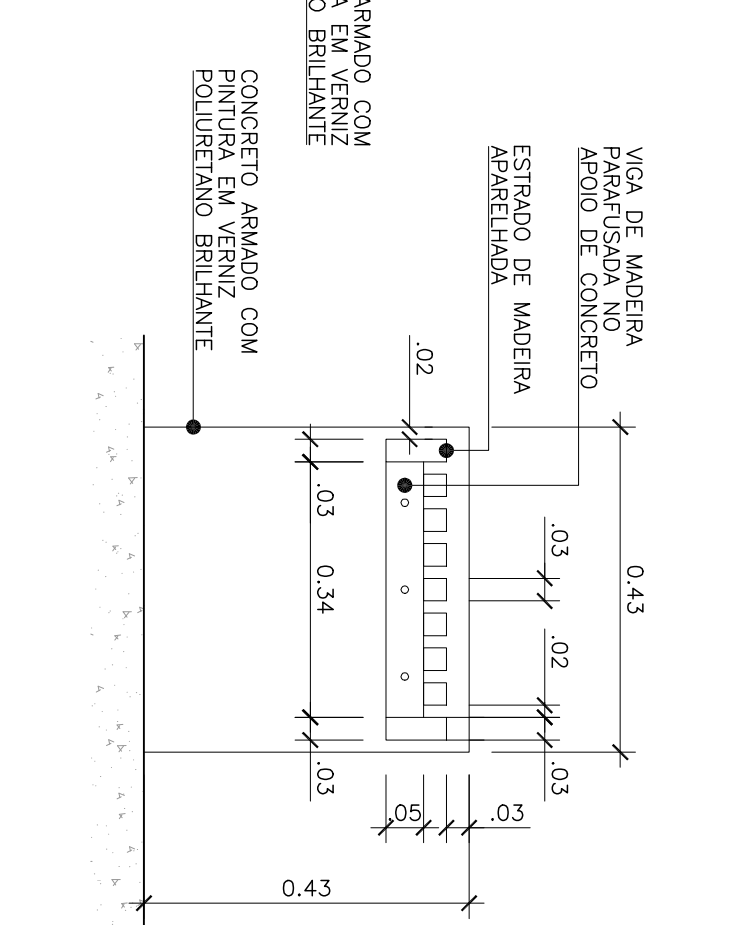

DETALHE 12 - BANCO  
CORTE A-A  
ESCALA: 1:10

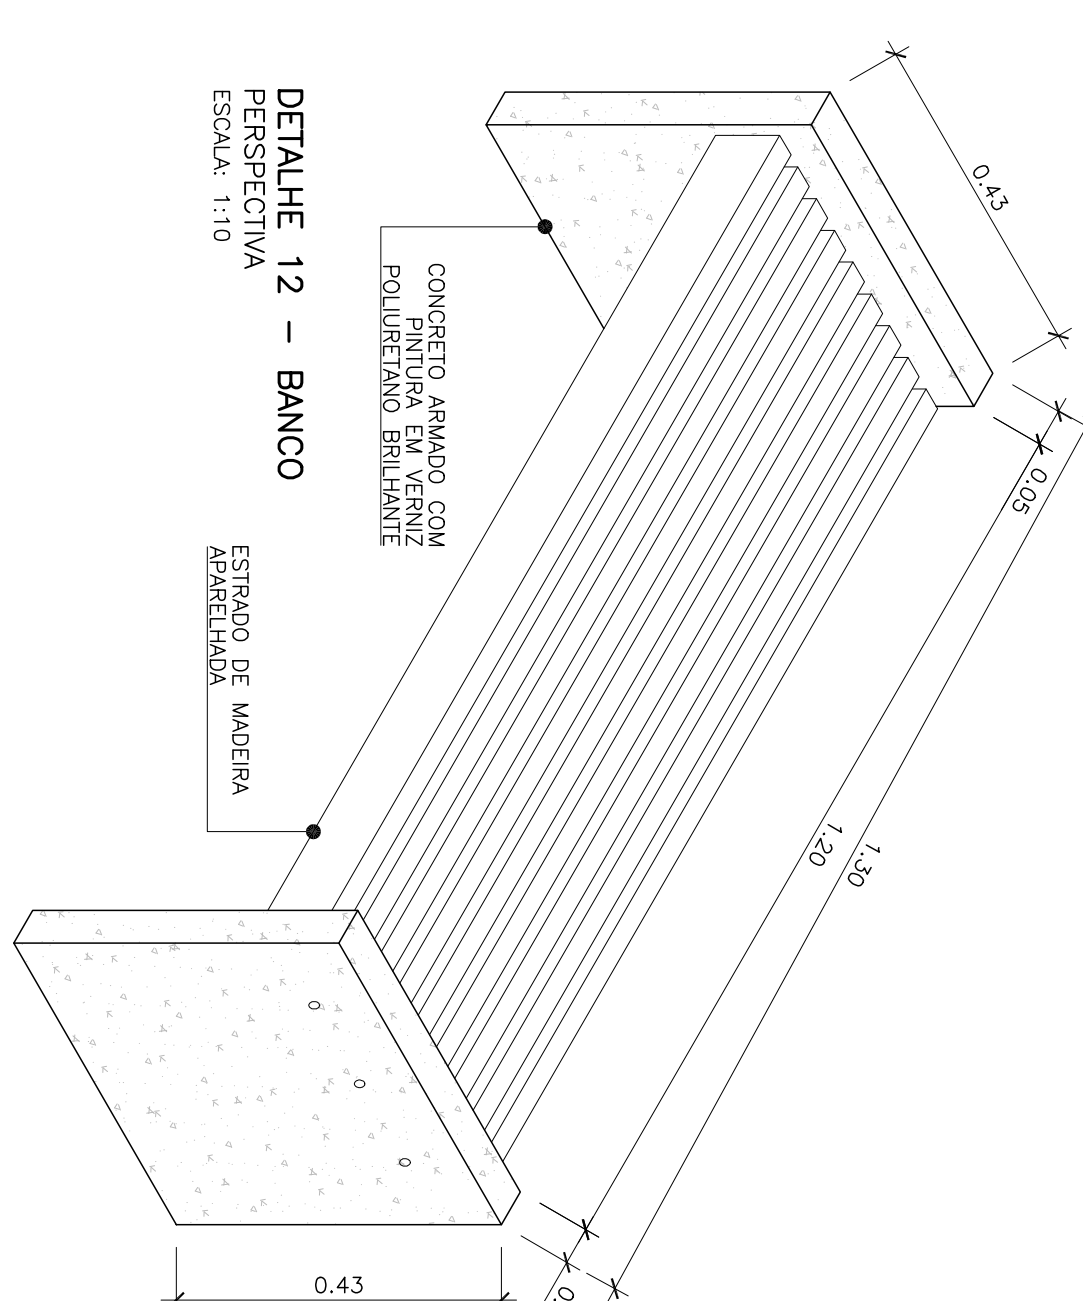

DETALHE 12 - BANCO  
PERSPECTIVA  
ESCALA: 1:10

[illegible]

NOTAS:

- 1 - AS DIMENSÕES E COTAS ESTÃO EM METRO, EXCETO ONDE INDICADO;  
2 - PARA NOTAS VER DES. 883-MA019-047-AQ3-003.

[illegible]