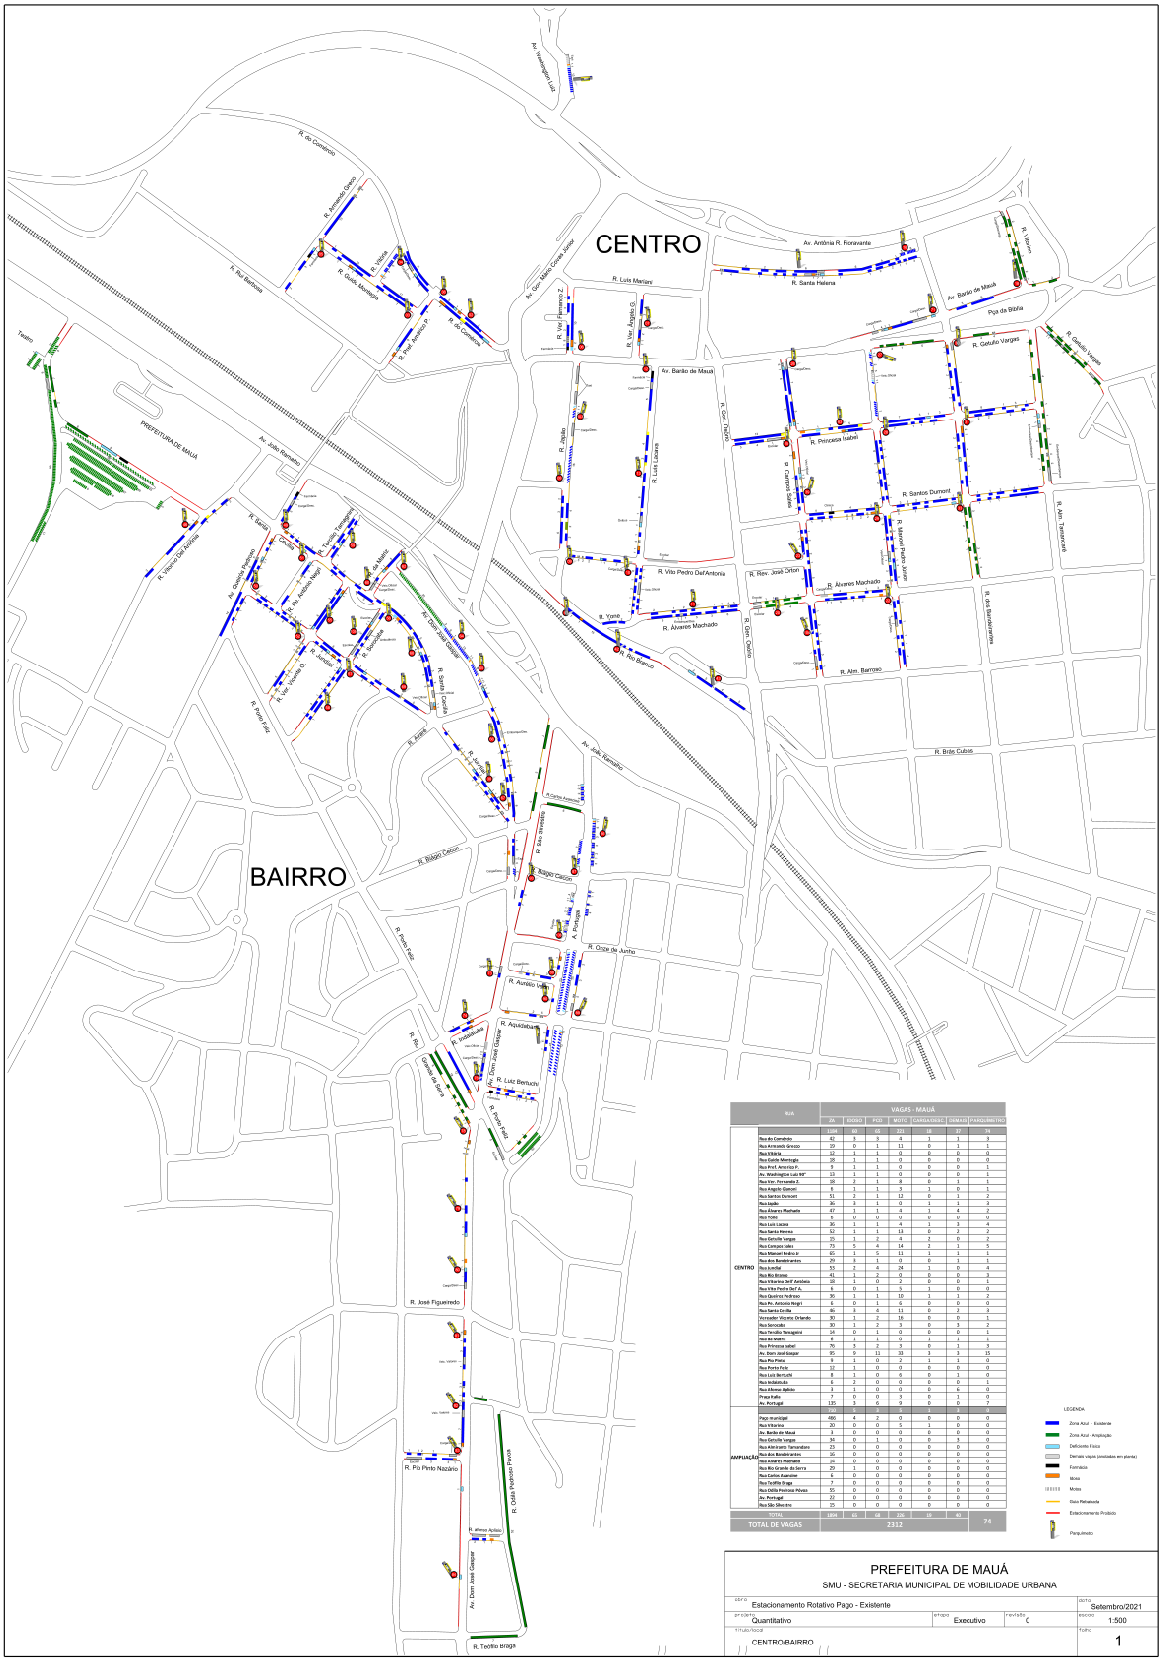

	RUA	VAGAS - MAUÁ						
		ZA	DUPLO	PCD	MOTO	CARGA/DESC.	IDOSOS	PARQUIMETRO
		189	8	8	21	18	17	74
CENTRO	Rua do Comércio	42	3	3	4	3	1	3
	Rua Armando Grecco	19	0	1	11	0	1	1
	Rua Ribeiro	12	1	1	0	0	0	0
	Rua Edelio Montagna	18	1	1	0	0	0	0
	Rua Prof. Amarico P.	8	1	1	0	0	0	1
	Av. Washington Luiz 90°	13	1	1	0	0	0	1
	Rua Gen. Fernando Z.	18	2	1	8	0	0	1
	Rua Angelo Gianoni	8	1	1	3	1	0	1
	Rua Santos Dumont	51	2	1	12	0	1	2
	Rua Lapão	30	3	1	0	1	1	3
	Rua Álvares Machado	47	1	1	8	1	4	2
	Rua Tomé	9	0	0	0	0	0	0
	Rua Luís Lázaro	30	1	1	4	1	3	4
	Rua Santa Helena	52	1	1	13	0	2	2
	Rua Getúlio Vargas	25	1	2	8	2	0	2
	Rua Campos Sales	73	5	4	14	2	1	5
	Rua Manoel Andre Jr.	61	1	5	11	3	1	1
	Rua dos Bandeirantes	29	3	1	0	0	1	1
	Rua Lapão	53	2	4	24	1	0	4
	Rua Rio Branco	41	1	2	0	0	0	3
	Rua Ribeiro Jeff Antolesi	10	1	0	2	0	0	1
	Rua Vito Pedro Dal' A.	6	0	1	5	1	0	0
	Rua Quatro Irmãos	30	1	1	10	1	1	2
	Rua Av. Antônio Negri	6	0	1	6	0	0	0
	Rua Santa Cecília	46	3	4	11	0	2	3
	Ferreyder Vicente Orlando	30	1	2	16	0	0	1
	Rua Sonocaba	30	1	2	3	0	3	2
	Rua Teodiko Yanagiwa	14	0	1	0	0	0	1
	Rua do xavier	4	1	1	0	1	1	1
	Rua Primeiro Janeiro	70	3	2	3	0	1	3
	Av. Dom José Gaspar	95	9	11	33	3	3	15
	Rua Rio Preto	8	1	0	2	1	1	0
	Rua Porto Feliz	12	1	0	0	0	0	0
	Rua Luiz Bertulli	8	1	0	6	0	1	0
	Rua Industriale	6	2	0	0	0	0	1
	Rua Alferes Ajalão	3	1	0	0	0	0	0
	Praça Italia	7	0	0	3	0	1	0
	Av. Portugal	135	3	6	9	0	0	7
		77	0	0	0	0	0	0
AMPLIAÇÃO	Paço municipal	480	4	2	0	0	0	0
	Rua Ribeiro	20	0	0	5	1	0	0
	Av. Barão de Mauá	1	0	0	0	0	0	0
	Rua Getúlio Vargas	36	0	1	0	0	3	0
	Rua Adriano Tamandaré	23	0	0	0	0	0	0
	Rua dos Bandeirantes	16	0	0	0	0	0	0
	rua ouvidor marques	25	0	0	0	0	0	0
	Rua Rio Grande do Serra	29	1	0	0	0	0	0
	Rua Carlos Joaquim	6	0	0	0	0	0	0
	Rua Teófilo Braga	7	0	0	0	0	0	0
	Rua Odila Pereira Pôvoas	50	0	0	0	0	0	0
	Av. Portugal	22	0	0	0	0	0	0
	Rua São Silvestre	25	0	0	0	0	0	0
	TOTAL	1854	65	68	226	19	40	
	TOTAL DE VAGAS	2312						74

LEGENDA:
- Zona Azul - Existente
- Zona Azul - Ampliação
- Deficiente Física
- Demais vagas (destacadas em planta)
- Farmácia
- Motos
- Motos
- Faixa Rebaixada
- Estacionamento Proibido
- Parqu.limeiro

PREFEITURA DE MAUÁ

SMU - SECRETARIA MUNICIPAL DE MOBILIDADE URBANA

obra: Estacionamento Rotativo Pago - Existente			data: Setembro/2021
projeto: Quantitativo	etapa: Executivo	revisão: 0	escala: 1:500
título da prancha: CENTRO/BAIRRO			folha: 1

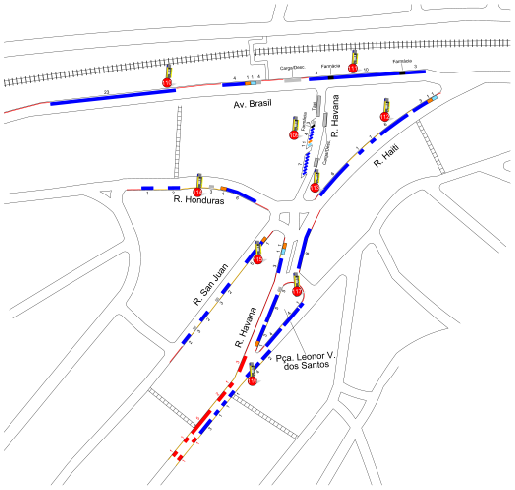

RUA		VAGAS - MAUÁ						
		ZA	IDOSO	PCD	MOTO	CARGA/DESC.	DEMAIS	PARQUÍMETRO
GUAPITUBA		13:	7	4	21	3	4	9
	Rua Havana	51	3	2	8	2	2	3
	Avenida Brasil	43	1	1	4	1	2	2
	Rua Haiti	17	1	1	0	0	0	2
	Rua Honduras	9	1	0	3	0	0	1
	rua san juan	11	1	0	6	0	0	1

LEGENDA

- Zona Azul - Existente
- Deficiente Físico
- Demais vagas (anotadas em planta)
- Faixa/pts
- Meio
- Motos
- Guia Rebaixada
- Estacionamento Proibido
- Parquímetro

PREFEITURA DE MAUÁ
SMU : SECRETARIA MUNICIPAL DE MOBILIDADE URBANA

Título: Estacionamento Rotativo Pago - Ampliação			Nome: Mauá1.dwg
Assunto: Quantitativo	Escala: Executivo	Data: 5	Escala: 1:500
Área Atual: GUAPITUBA			Folha: 2

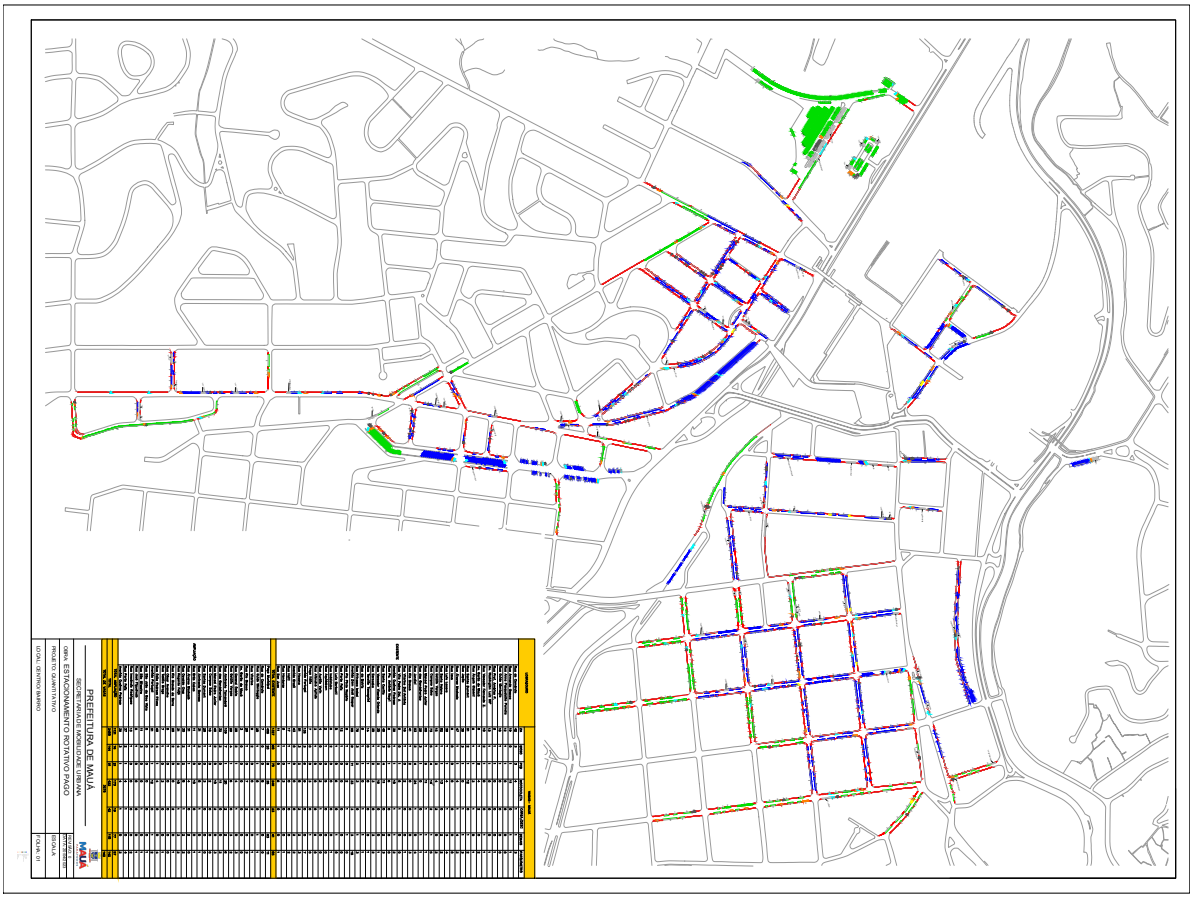
PREFEITURA DE MAUÁ
SECRETARIA DE MOBILIDADE URBANA
OBRA: ESTACIONAMENTO ROTATIVO PAGO
PROJETO GEOMÉTRICO
LOCAL: CENTRO E BAIRRO
FOLHA: 01