



Elevação A
ESCALA: 1:50

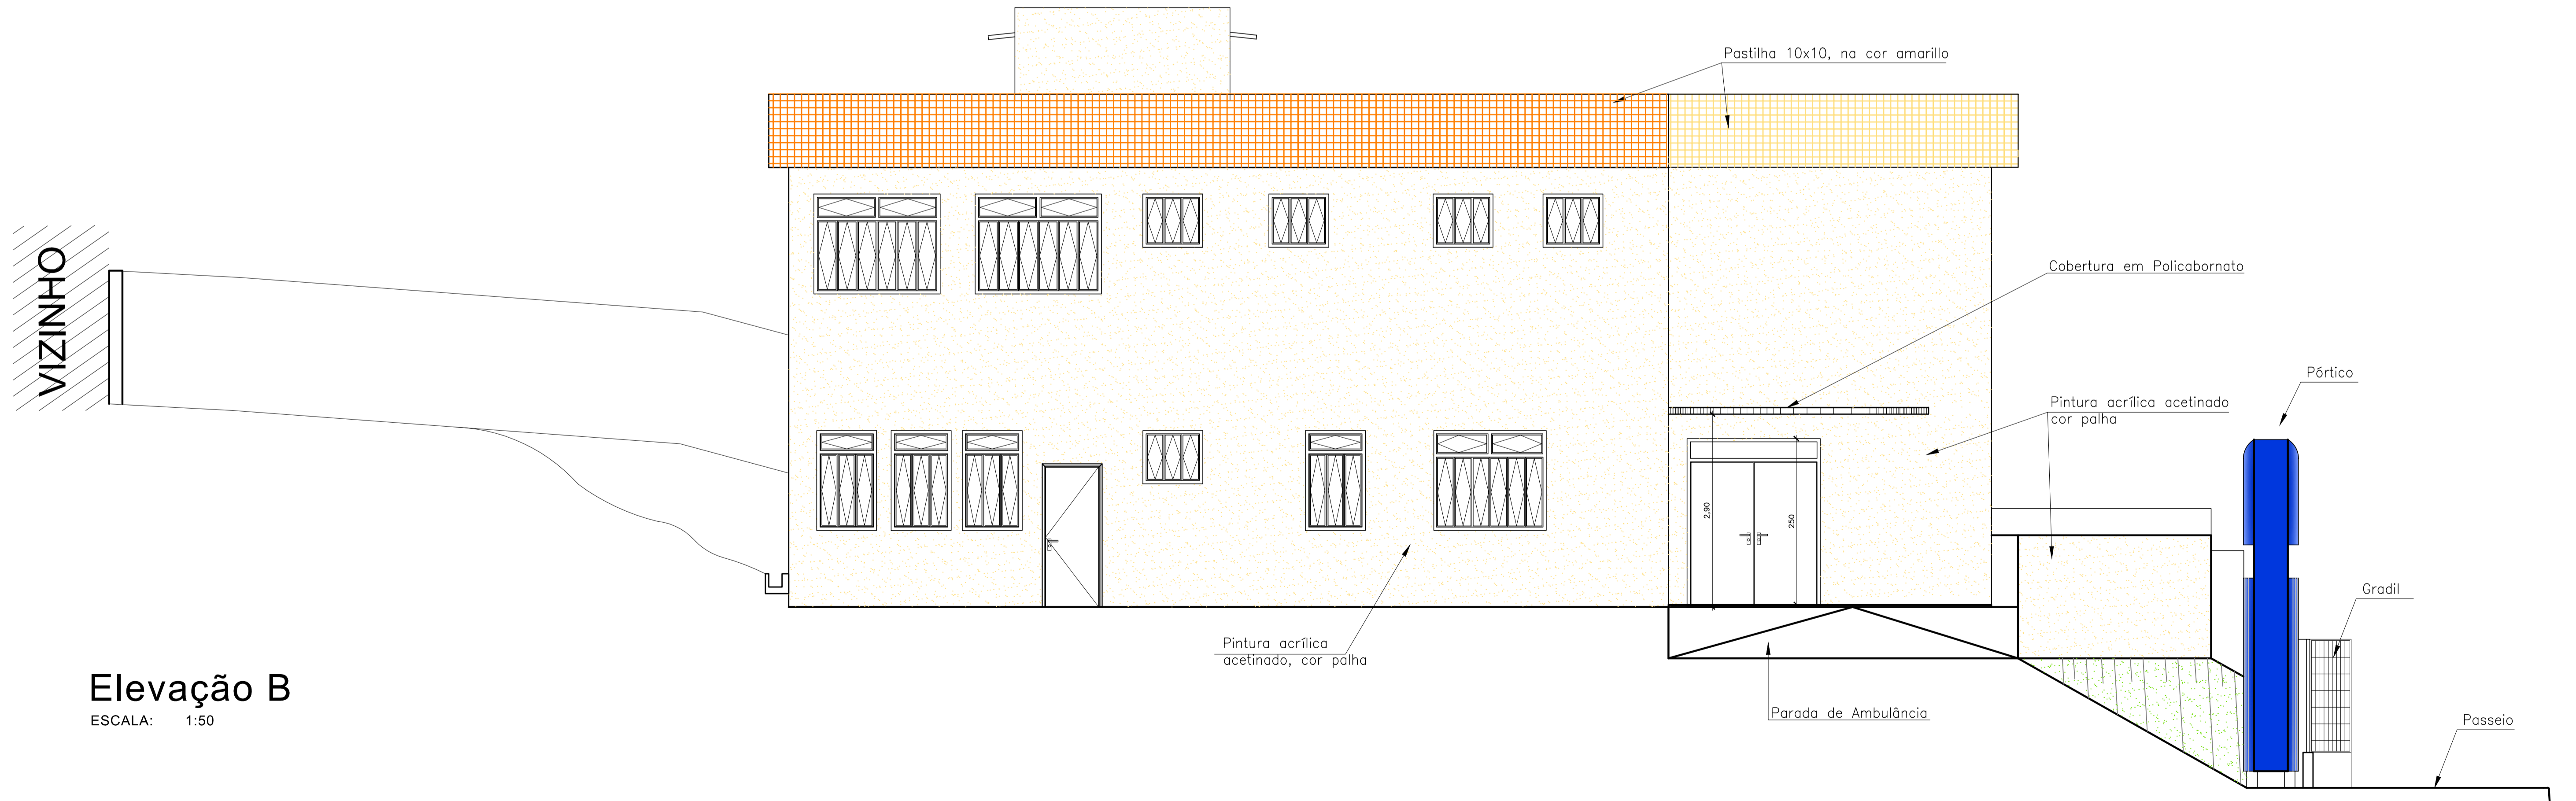

Elevação B
ESCALA: 1:50

REVISÃO Nº	DATA	NATUREZA DA REVISÃO	EXECUÇÃO	VERIFICAÇÃO	APROVAÇÃO	DOCUMENTO DE REFERÊNCIA	DATA	FIRMA	Nº DO DESENHO


PREFEITURA DO MUNICÍPIO DE MAUÁ
 SECRETARIA DE OBRAS

COMPLEMENTAÇÃO DAS OBRAS DA UBS ITAPARK
 PROJETO EXECUTIVO DE ARQUITETURA
 ELEVAÇÕES A e B
 ESCALA 1:50

DES. Nº	08
DATA	DEZ/15
REVISÃO	02