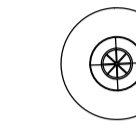

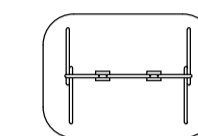
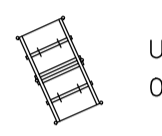
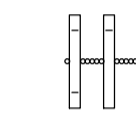


ÁREA DO TERRENO APROX. 9.531,20 M<sup>2</sup>  
 PERÍMETRO DO TERRENO APROX. 380,35 M

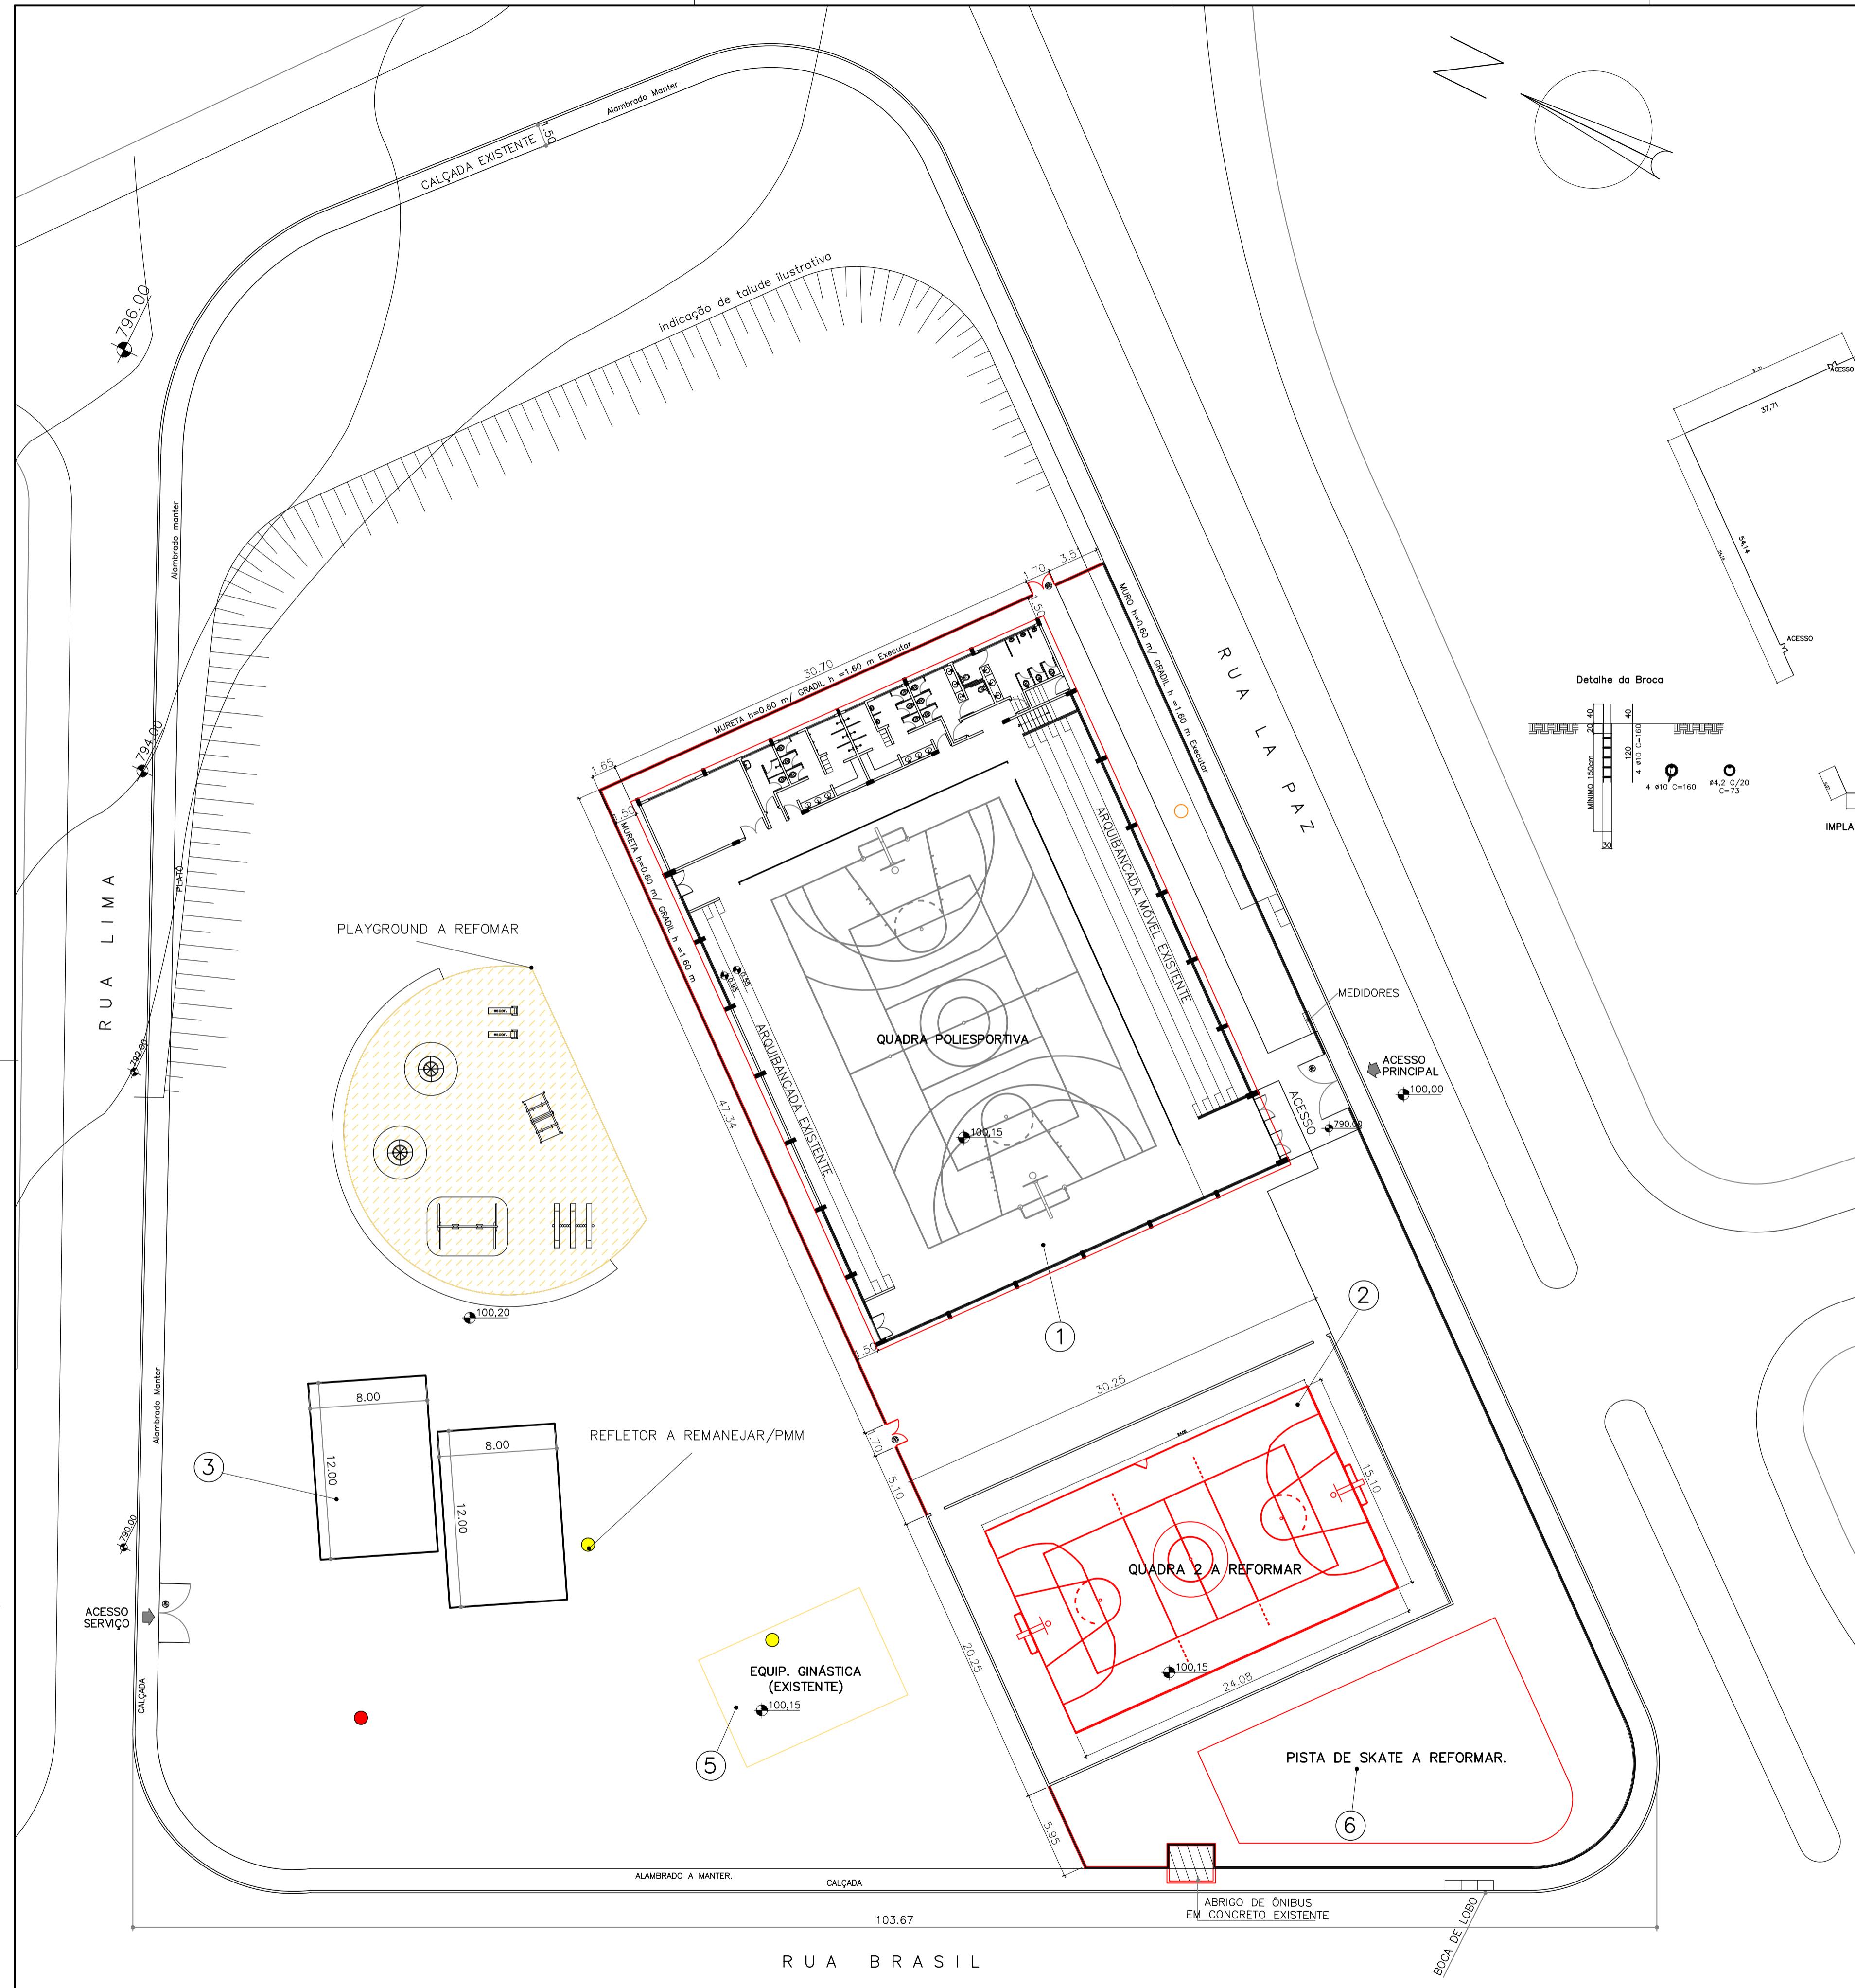
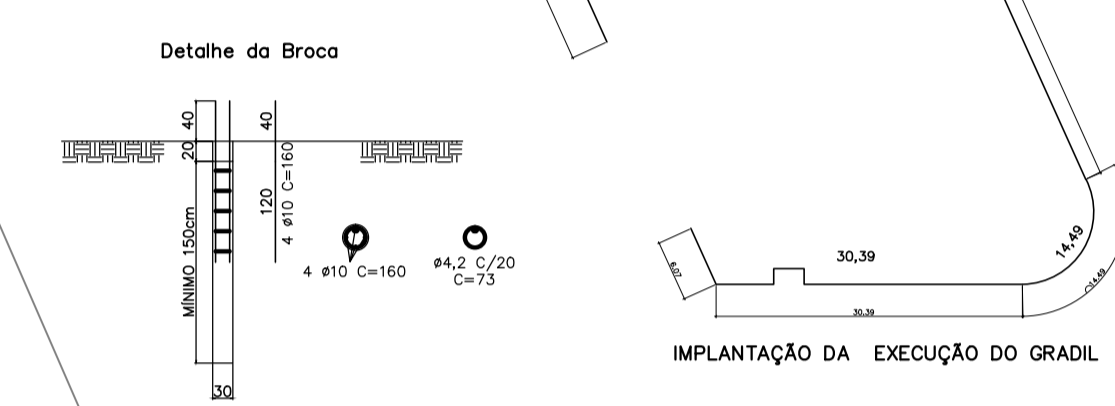
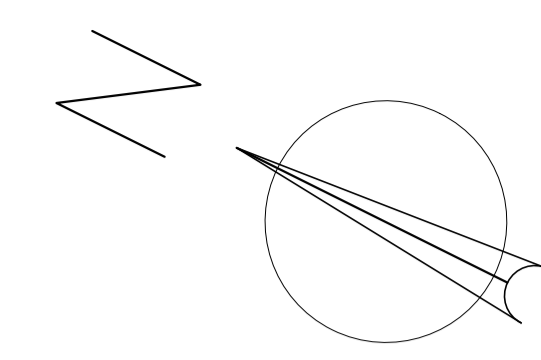
NOTAS GERAIS:




- 1 - DEVERÃO SER CONFERIDAS AS DIMENSÕES COTAS E NÍVEIS NO LOCAL;
- 2 - NÃO DEVERÃO TOMAR MEDIDAS EM ESCALA;
- 3 - TODAS AS COTAS E NÍVEIS EM METRO;
- 4 - PARA ESPECIFICAÇÕES DOS MATERIAIS, VER MEMORIAL DESCRITIVO;
- 5 - TODOS OS MATERIAIS A SEREM UTILIZADOS, SERÃO OS DISCRIMINADOS OU SIMILAR, DESDE QUE DE 1ª LINHA E DE BOA QUALIDADE.

EQUIPAMENTOS - PLAYGROUND A REFORMAR

- |   |                               |   |                             |
|---|-------------------------------|---|-----------------------------|
|  | GIRA-GIRA<br>02 unidades      |  | ESCORREGADOR<br>02 unidades |
|  | BALANÇO DUPLA<br>01 unidade   |  | UPA-UPA<br>01 unidade       |
|  | GANGORRA TRIPLA<br>01 unidade |   |                             |

ESPECIFICAÇÕES DE PISO E EQUIPAMENTOS QUANTIDADE



- PORTÕES**
-  - PORTÃO DE GRADE METÁLICO 4,00x2,20m., PINTURA ESMALTE SINTÉTICO (COR A DEFINIR)
  -  - PORTÃO DE GRADE METÁLICO 3,00x2,20m., PINTURA ESMALTE SINTÉTICO (COR A DEFINIR)
  -  - PORTÃO DE GRADE METÁLICO 1,70x2,20m., PINTURA ESMALTE SINTÉTICO (COR A DEFINIR)

-  - PLAYGROUD A REMANEJAR
-  - A CONSTRUIR
-  - A DEMOLIR



ENG. ROBERTO J.O. BASTOS  
 CREA-5063101963- ART N°9222122014563742

**PREFEITURA DO MUNICÍPIO DE MAUÁ**  
 -SECRETARIA DE OBRAS-

| LEGENDA |                   |
|---------|-------------------|
| SÍMBOLO | MATERIAL          |
| ①       | QUADRA PRINCIPAL  |
| ②       | QUADRA SECUNDÁRIA |
| ③       | QUADRA EXISTENTE  |
| ④       | PLAYGROUND        |
| ⑤       | EQUIP. GINÁSTICA  |
| ⑥       | PISTA DE SKATE    |

|  |                                    |
|--|------------------------------------|
| PROJETO:<br>REFORMA E MODERNIZAÇÃO DO GINÁSIO POLIESPORTIVO JOSE BOSCARIOL | PRANCHA:<br>01/04                  |
| ASSUNTO:<br>IMPLANTAÇÃO  | REVISÃO:<br>V                      |
| LOCAL:<br>RUA BRASIL<br>PQ DAS AMÉRICAS - MAUÁ - SP                        | DATA:<br>MAIO/2014                 |
| PROJETO:<br>ROBERTO BASTOS   | DESENHO:<br>ADILSON                |
| ESCALA:<br>INDICADA  | FASE DO PROJETO:<br>Projeto Básico |
| CONFERIDO POR:   | APROVADO POR:                      |
| CONFERIDO EM:  | APROVADO EM:                       |

IMPLANTAÇÃO  
 ESC. 1:200

CÓRREGO