



NOTAS:

Conferir medidas no local.
 Paredes em alvenaria estrutural de blocos de concreto, esp. 19 cm., 4,0 Mpa. para acabamento aparente.
 Cobertura em telhas metálicas, termoacústicas, face superior em perfil trapezoidal, 40 mm. e face inferior lisa, ambas com pintura eletrostática, miolo em poliestireno esp. de 50 mm.

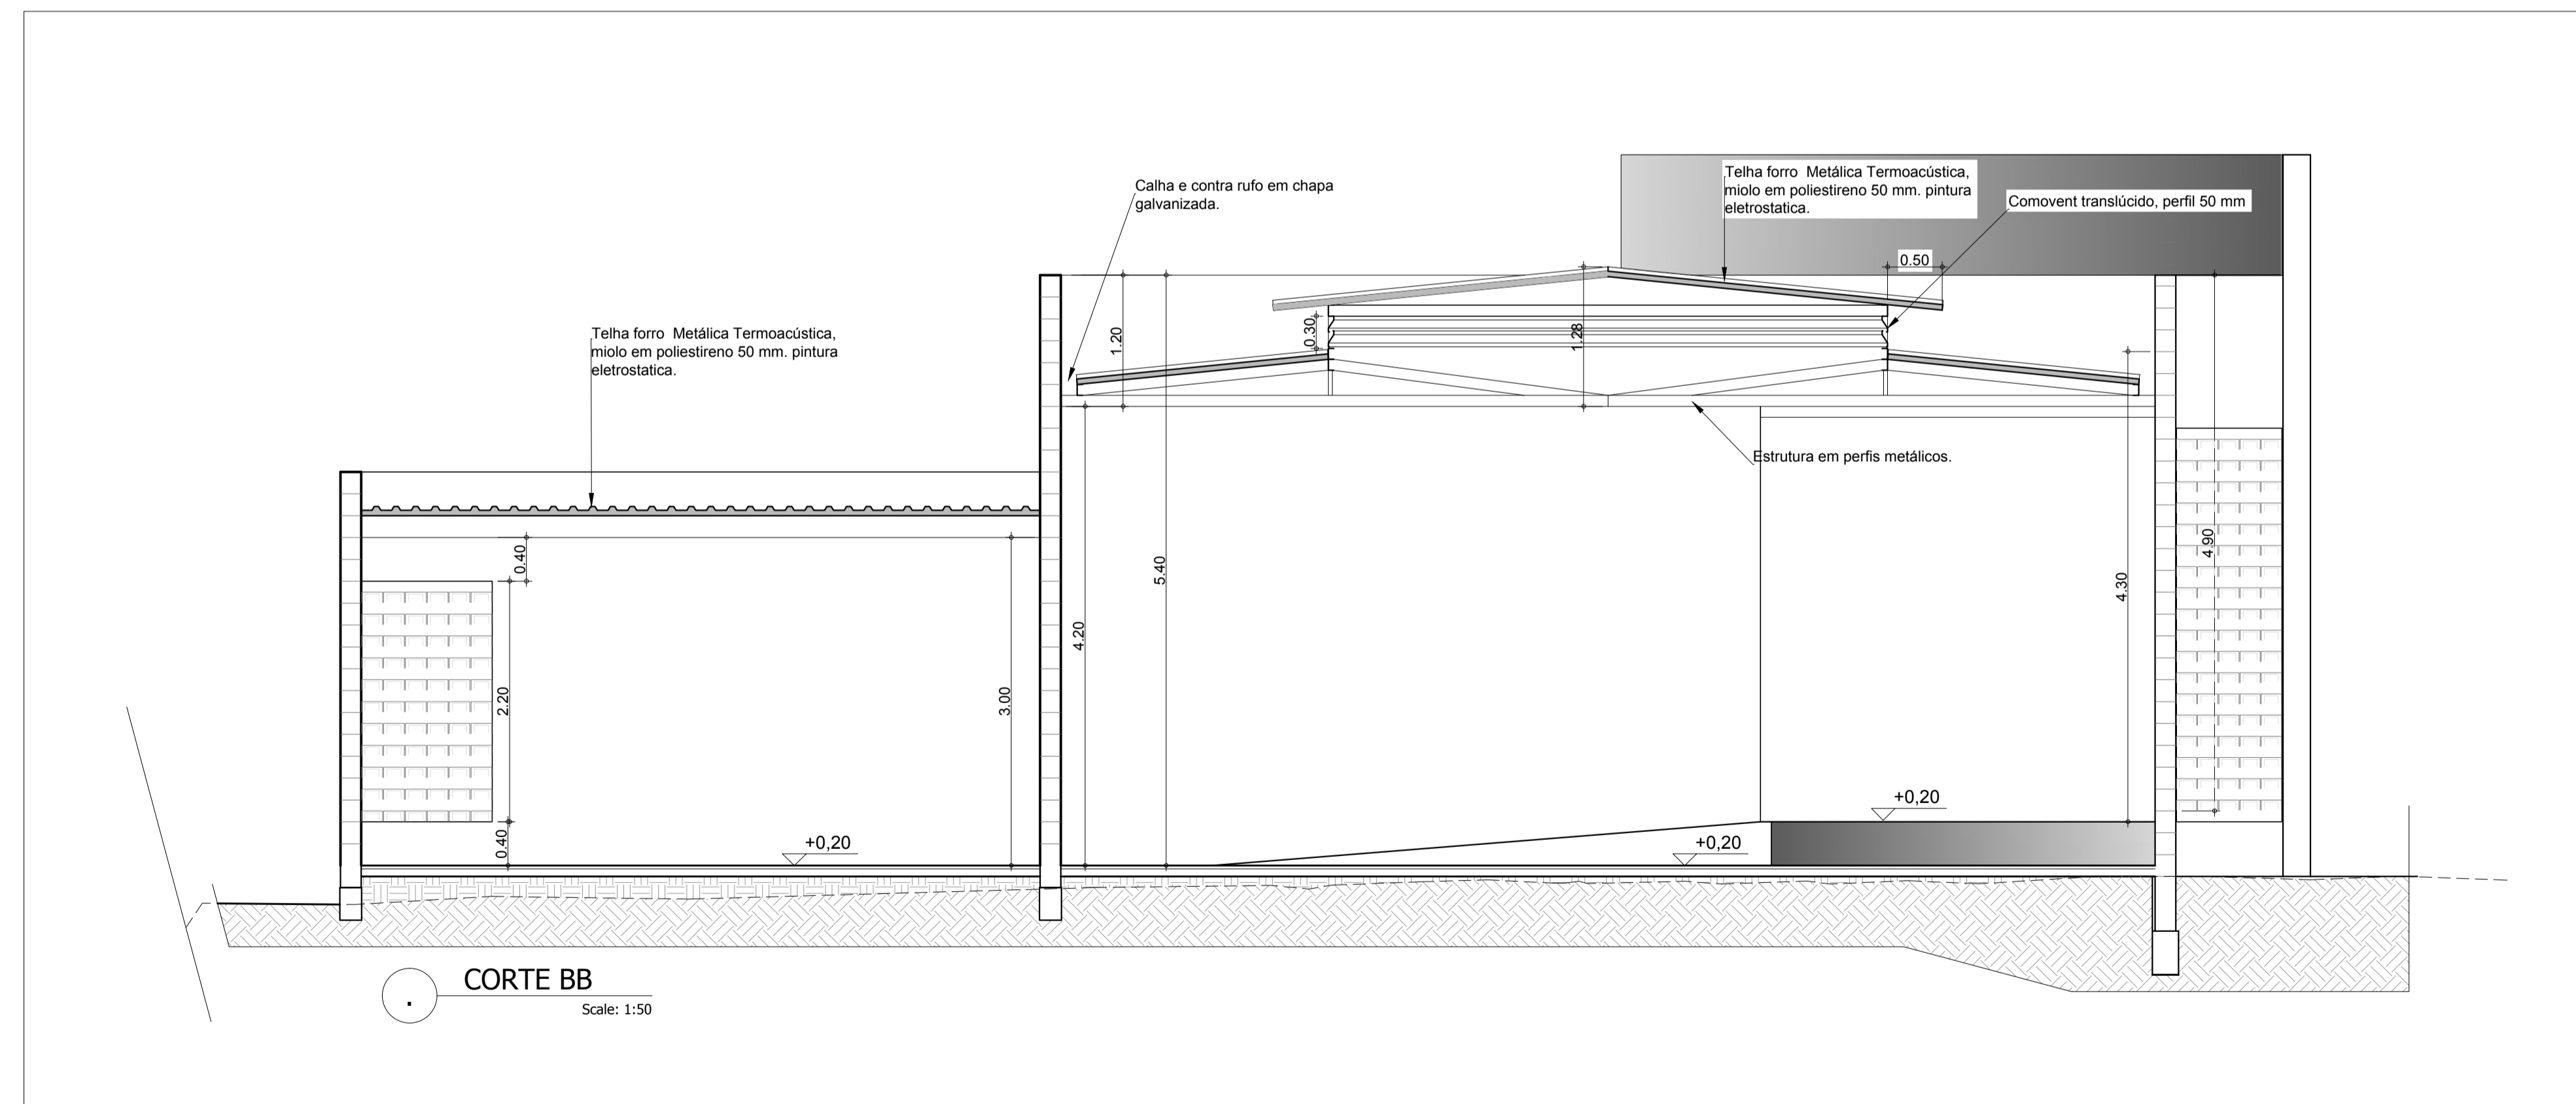

arquiteto
 CARLOS EDSON LAZZARI
 CAU A8724-6
 RRT. = 000002522702

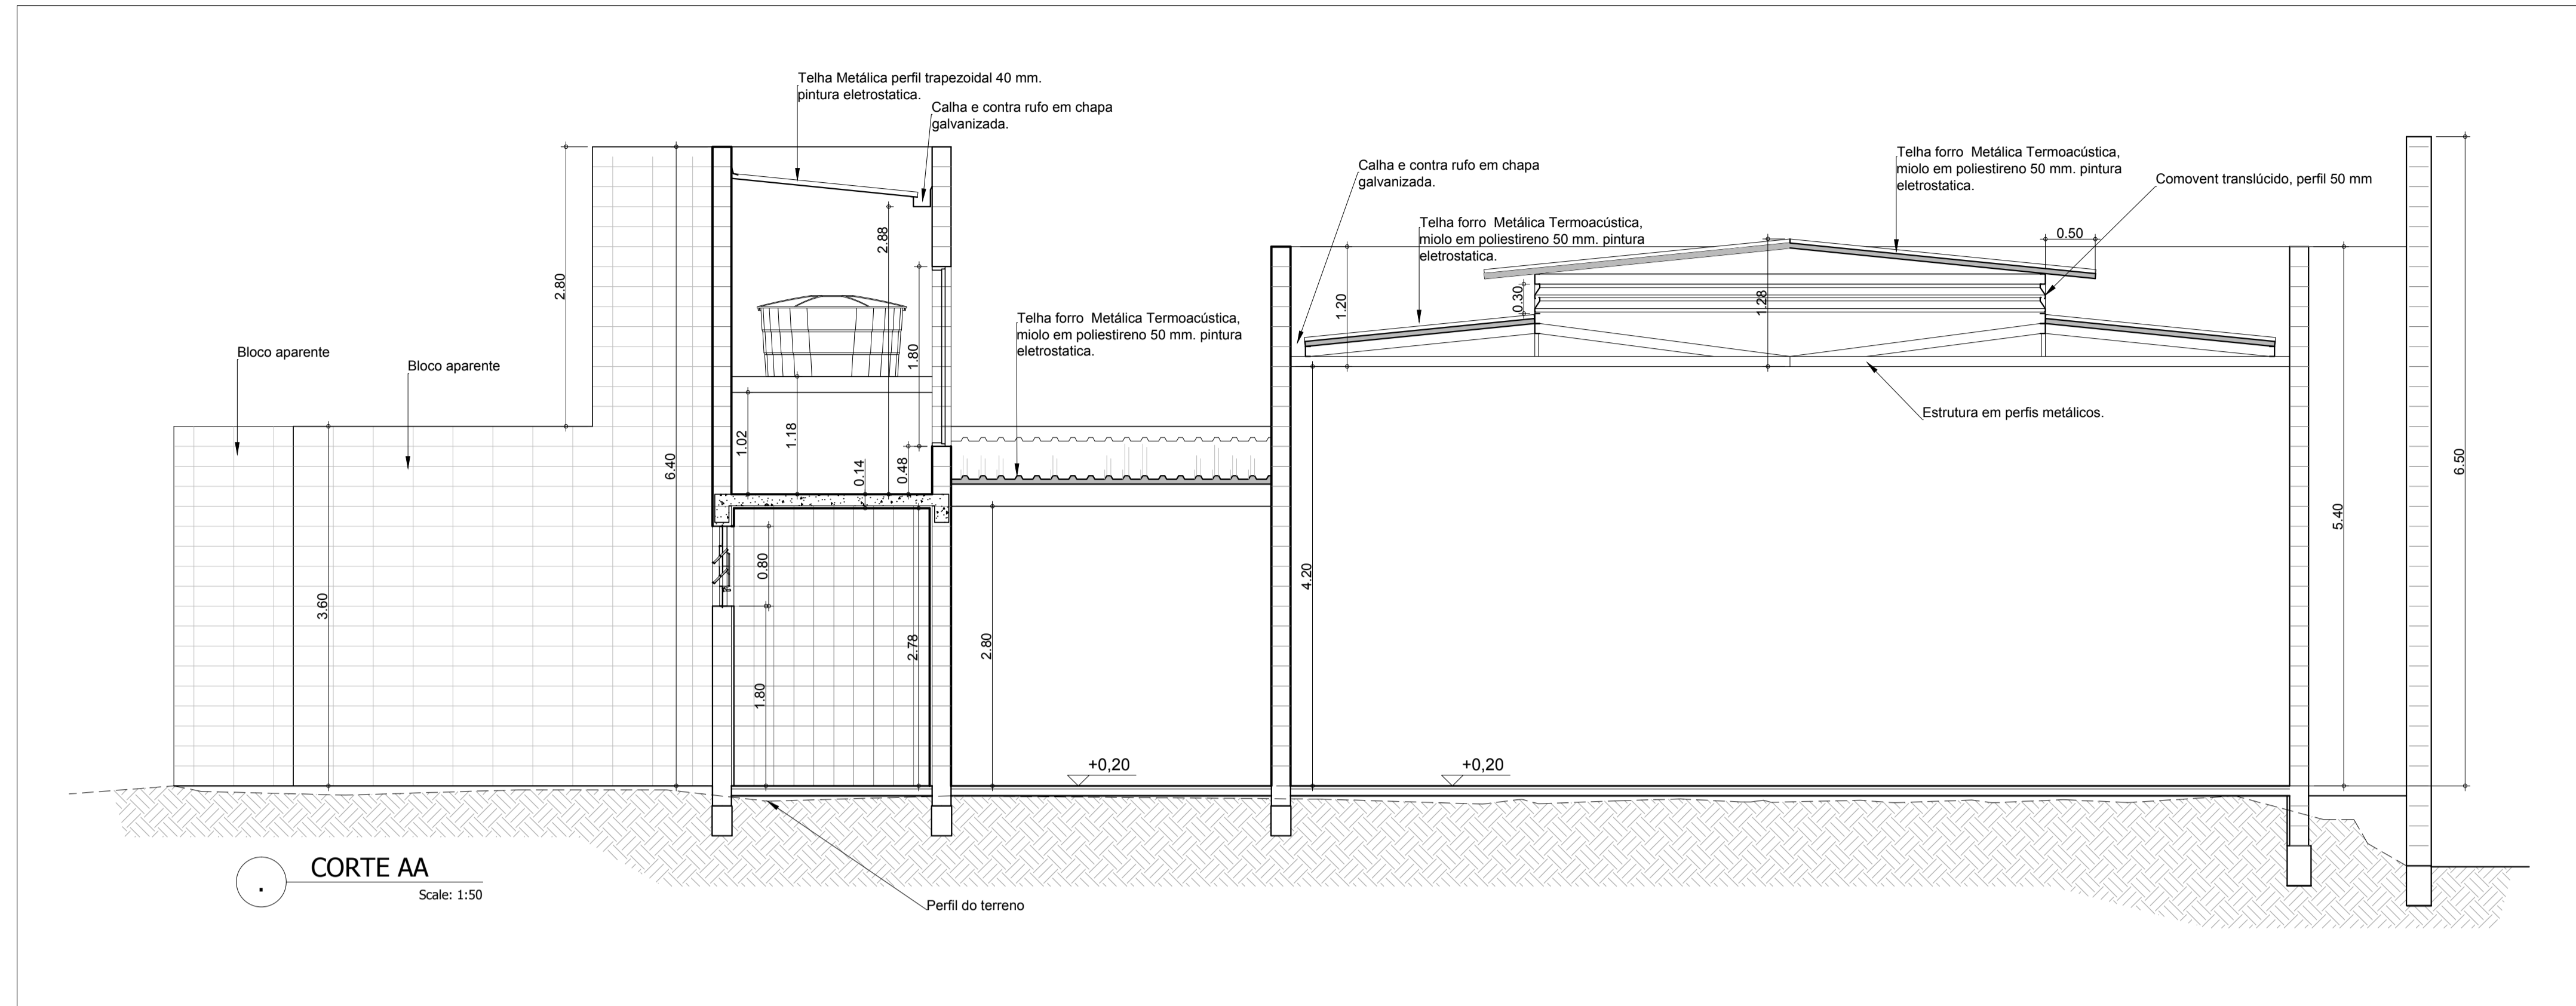

PREFEITURA DO MUNICÍPIO DE MAUÁ
 -SO-
 Departamento Técnico de Projetos e Fiscalização de Edificações Públicas

PROJETO				PRANCHA	
ESPAÇO MULTIUSO DA VILA MAGINI				05.06	
ASSUNTO				REVISÃO	
CORTES - AA e BB				0	
LOCAL				F.	
RUADAVID BOSCARIOL, S/N VILA MAGINI - MAUÁ.					
PROJETO	DESENHO	ESCALA	FASE DO PROJETO	DATA	
SO	Carlos Lazzari	Indicada	PROJETO BÁSICO	JAN/2015	
CONFERIDO POR:			APROVADO POR:		
CONFERIDO EM:			APROVADO EM:		