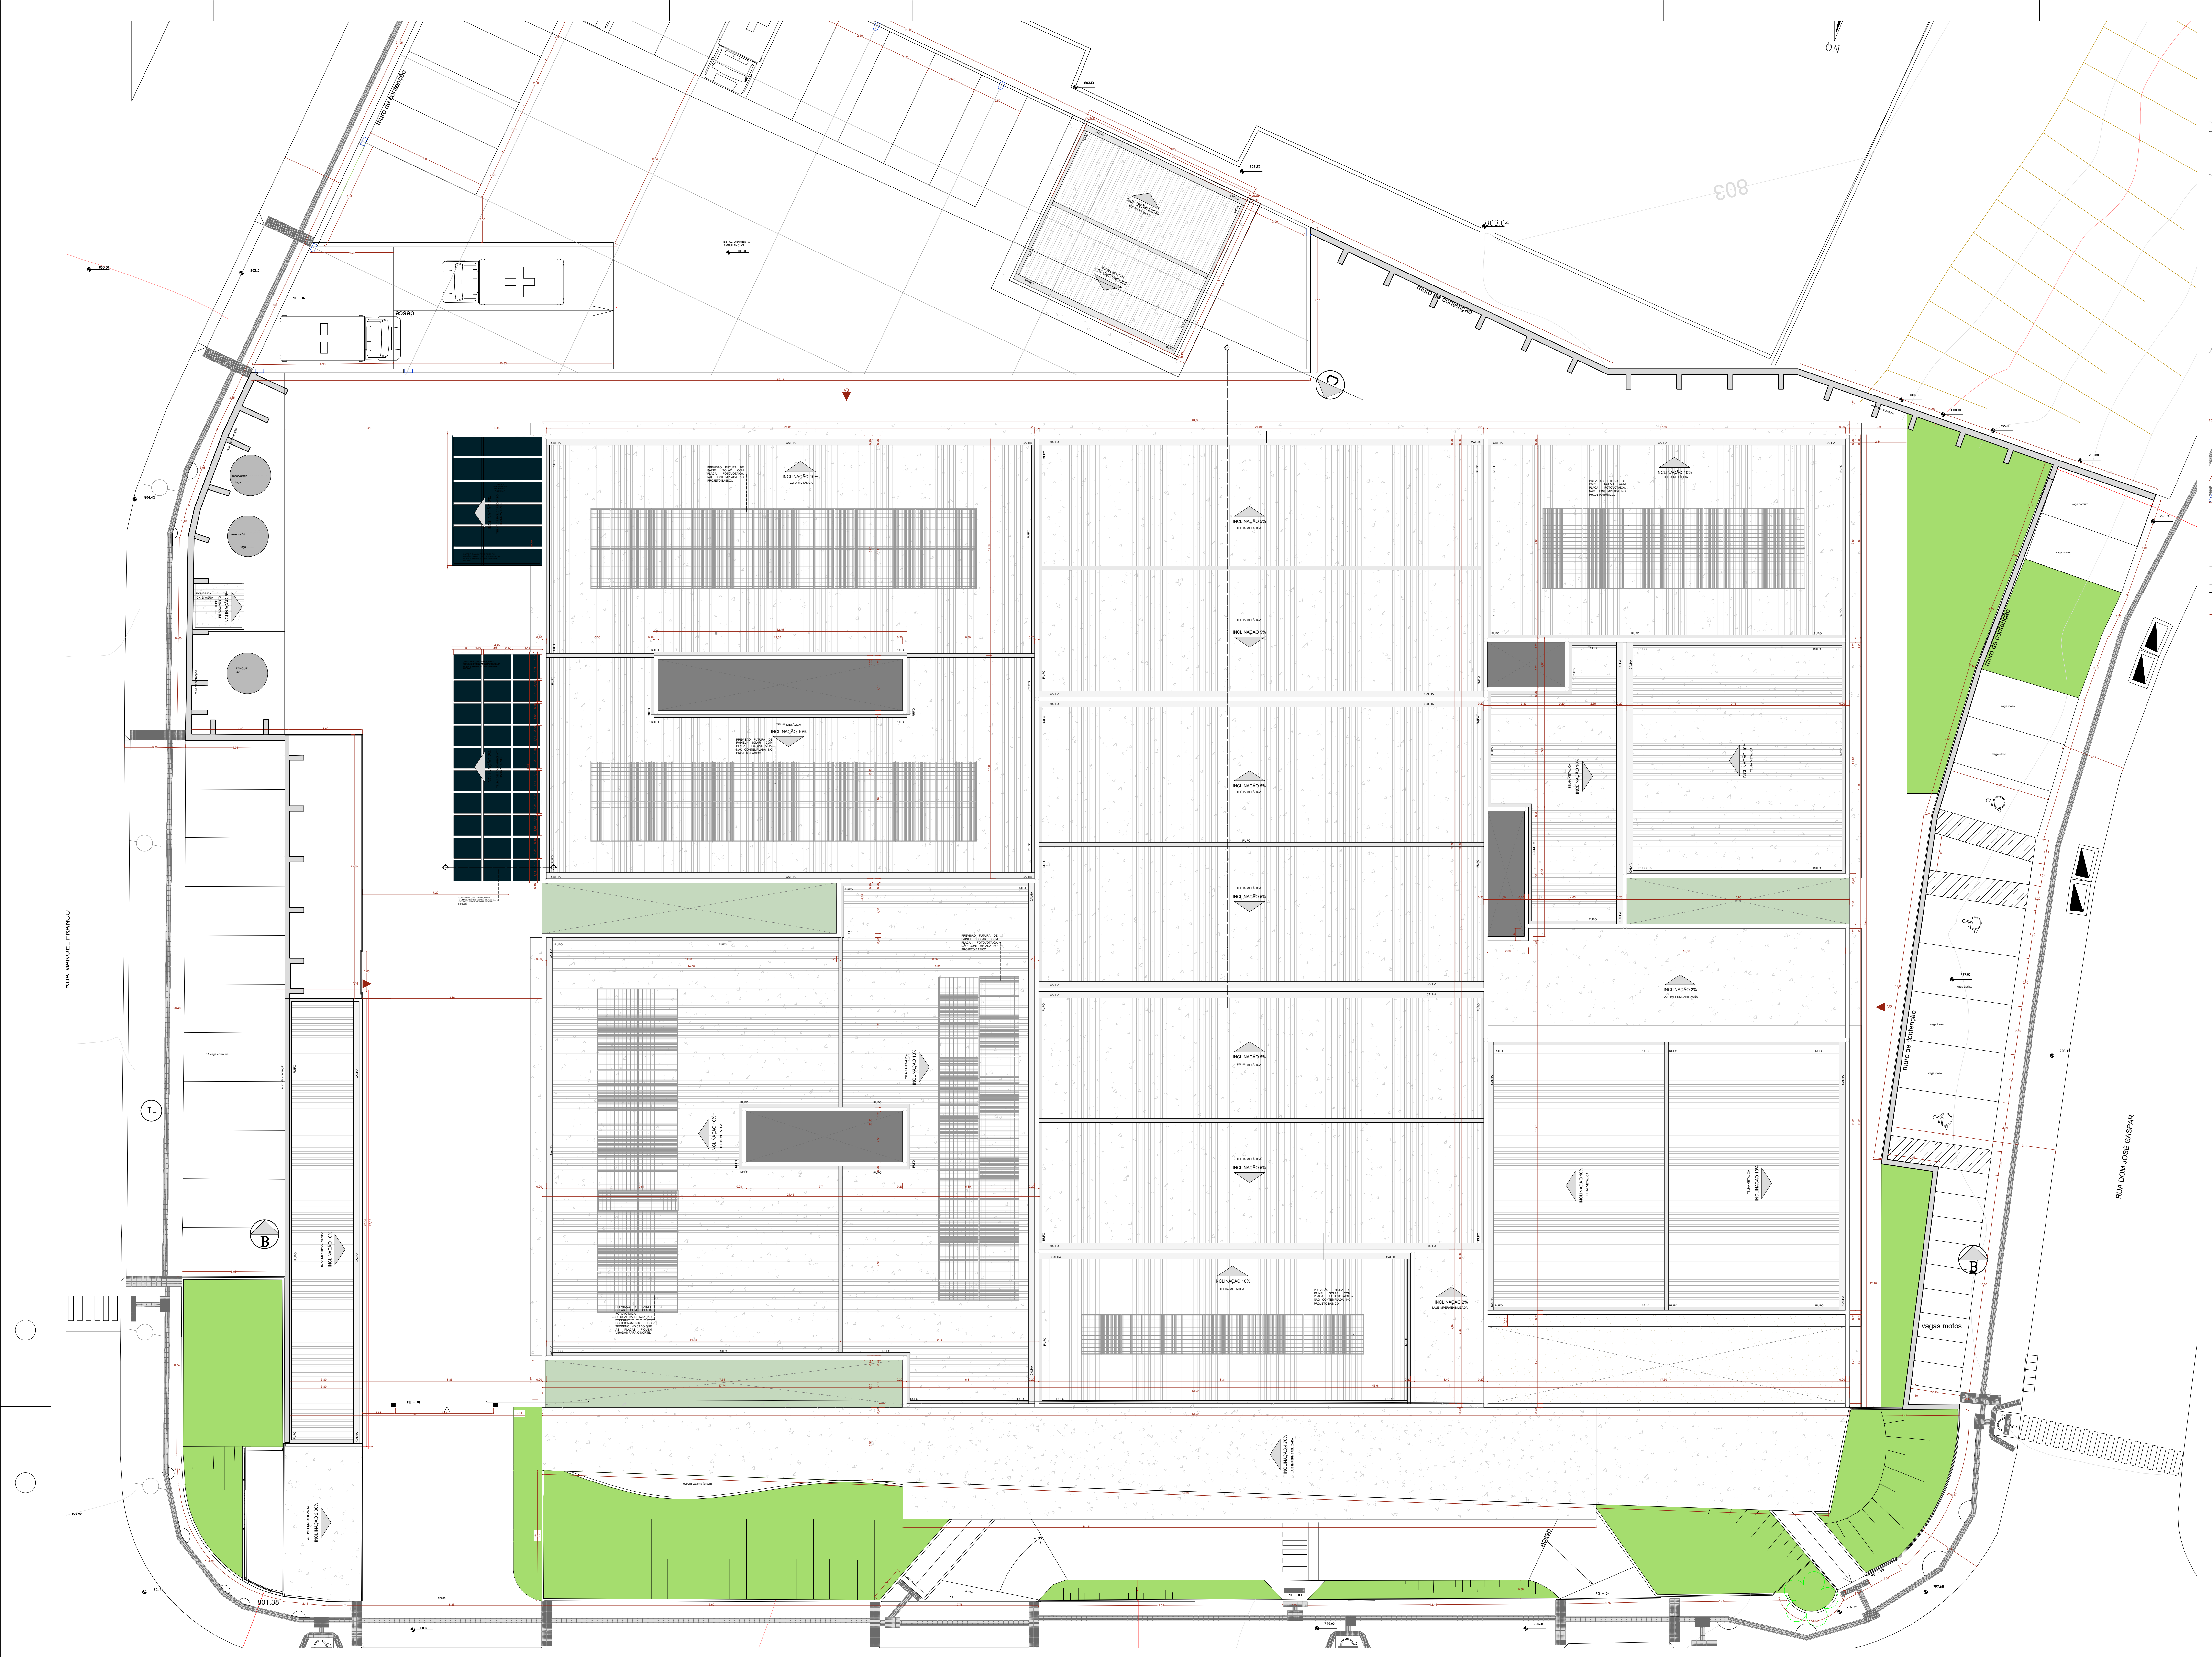

PLANTA DE COBERTURA - TRECHO 01
Escala1:100

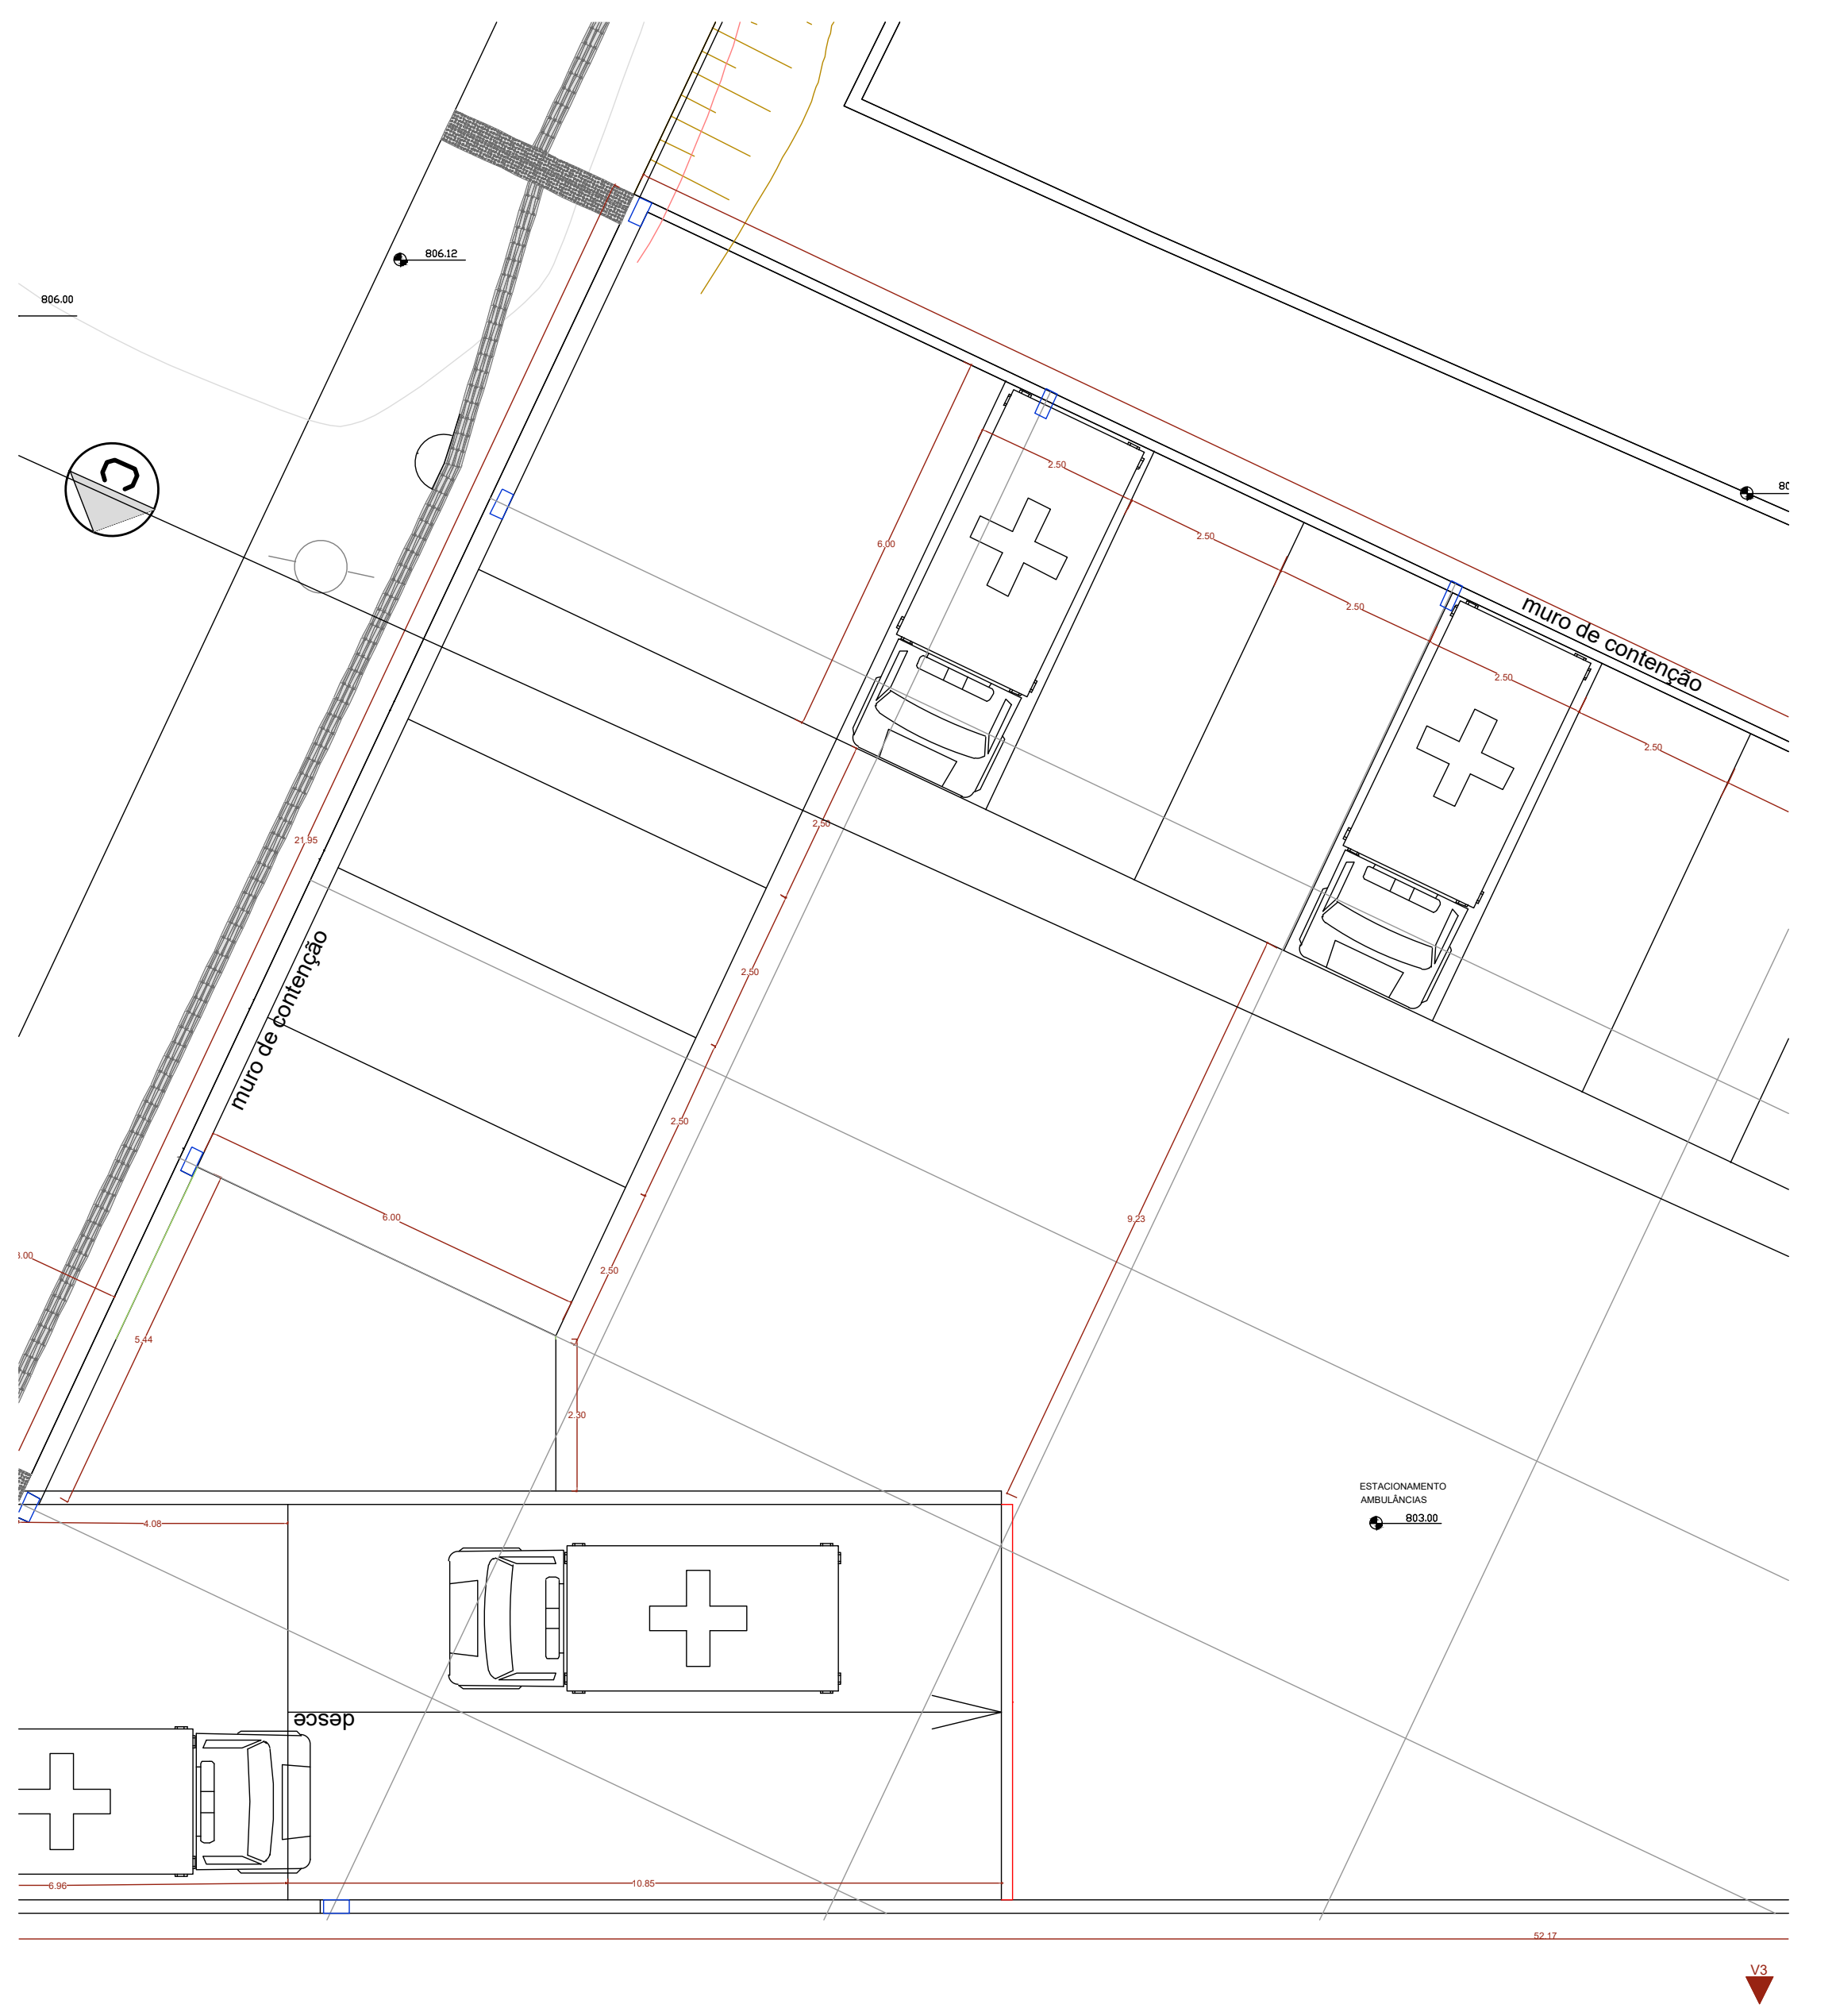

PLANTA COBERTURA - TRECHO 02
Escala1:100

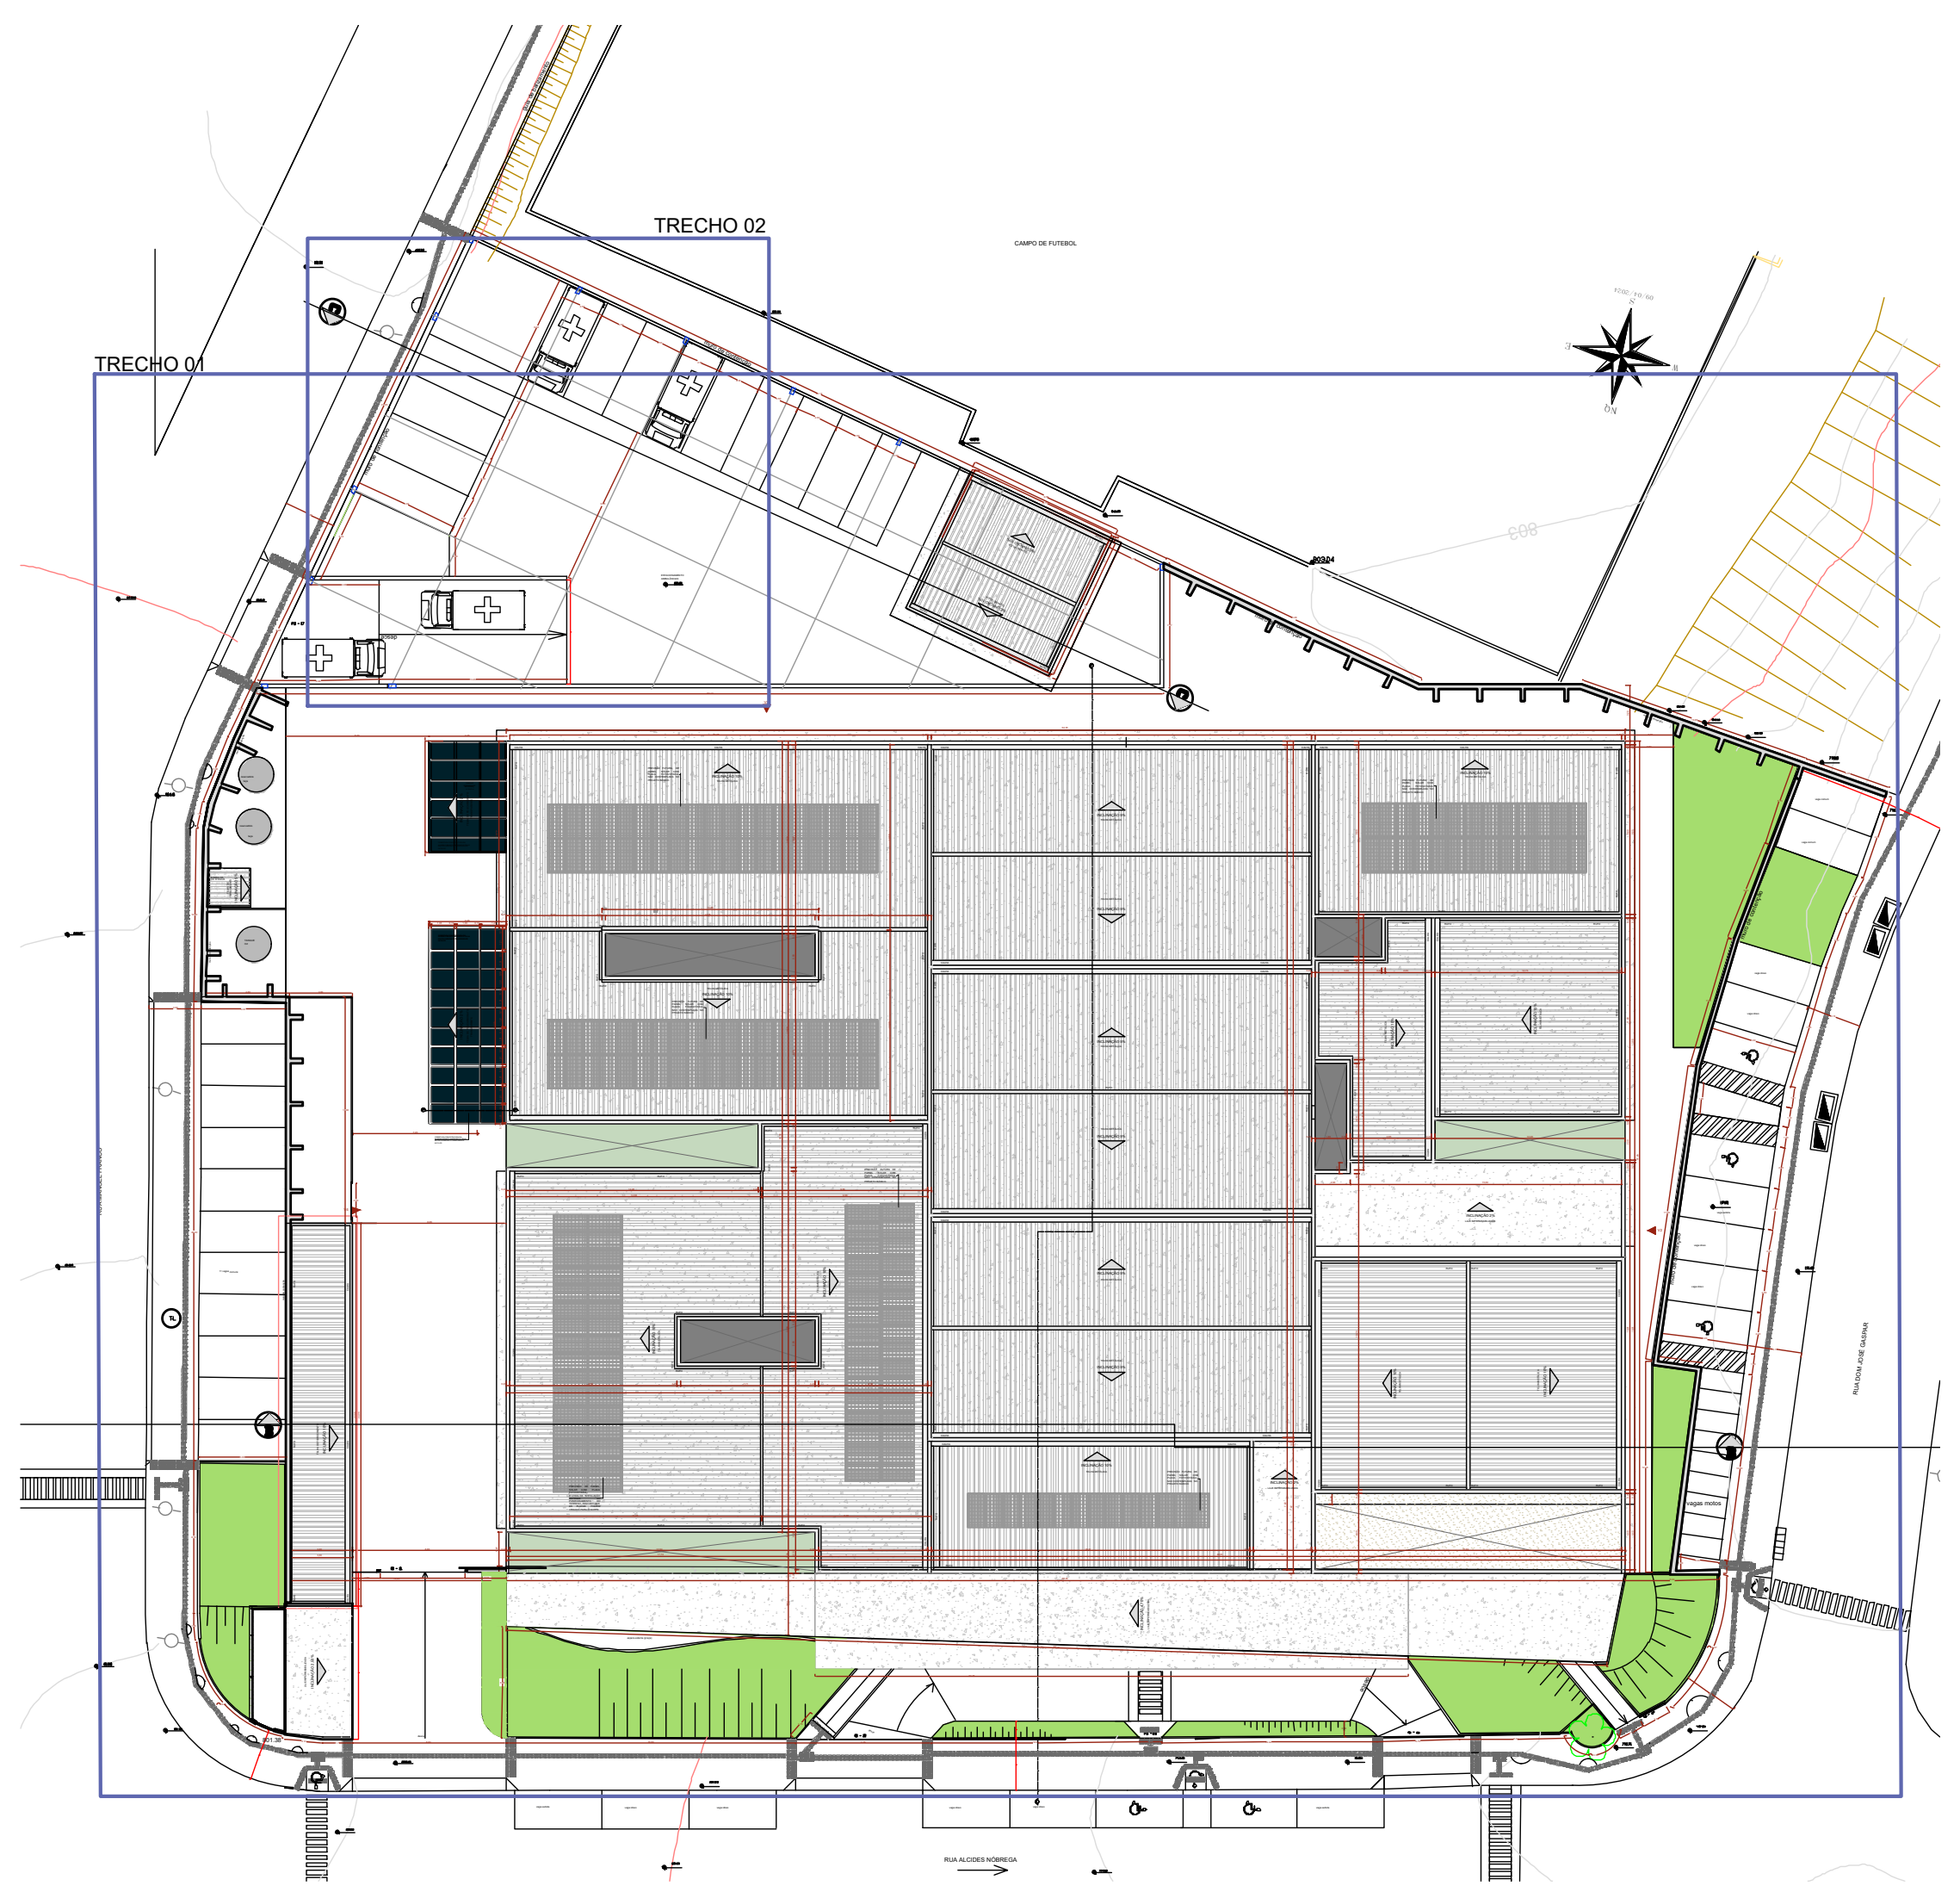

PLANTA COBERTURA E IMPLANTAÇÃO
SEM ESCALA

001	08/25	REVISÃO DA COBERTURA DO MS E NOVA IMPLANT.	BIANCA
000		EMISSÃO INICIAL	
Revis. nº	Dta.	Natureza / Descrição	Desenho

APROVAÇÃO / OBS:

JOSE LUIZ RIBEIRO DE MACEDO:00592500896

Assinado de forma digital por JOSE LUIZ RIBEIRO DE MACEDO:00592500896
Dados: 2025.08.28 15:46:24 -03'00'

PREFEITURA DO MUNICIPIO DE MAUÁ
SECRETARIA DE OBRAS

PROJETO
POLICLÍNICA MAUÁ

PAVIMENTO/ NÍVEL
-

ASSUNTO
PROJETO DE COBERTURA

LOCAL
RUA ALCIDES NÓBREGA, 39 ESQUINA COM RUA DOM JOSÉ GASPAR
VILA ASSIS, MAUÁ, SP

FASE:
PROJ. BÁSICO

ESCALAS
1:100

CLASS. FISCAL
04.089.902

ASS.:

gov.br
Documento assinado digitalmente
BIANCA CRISTINA FERREIRA PEDRO
Data: 28/08/2025 14:56:03-0300
Verifique em https://validar.iti.gov.br

ART/RRT: 15017638

RESP. TÉCNICO:

CREA / CAU Nº A116371-0

FOLHA:
05

PMM 00 000 000 EDU BA

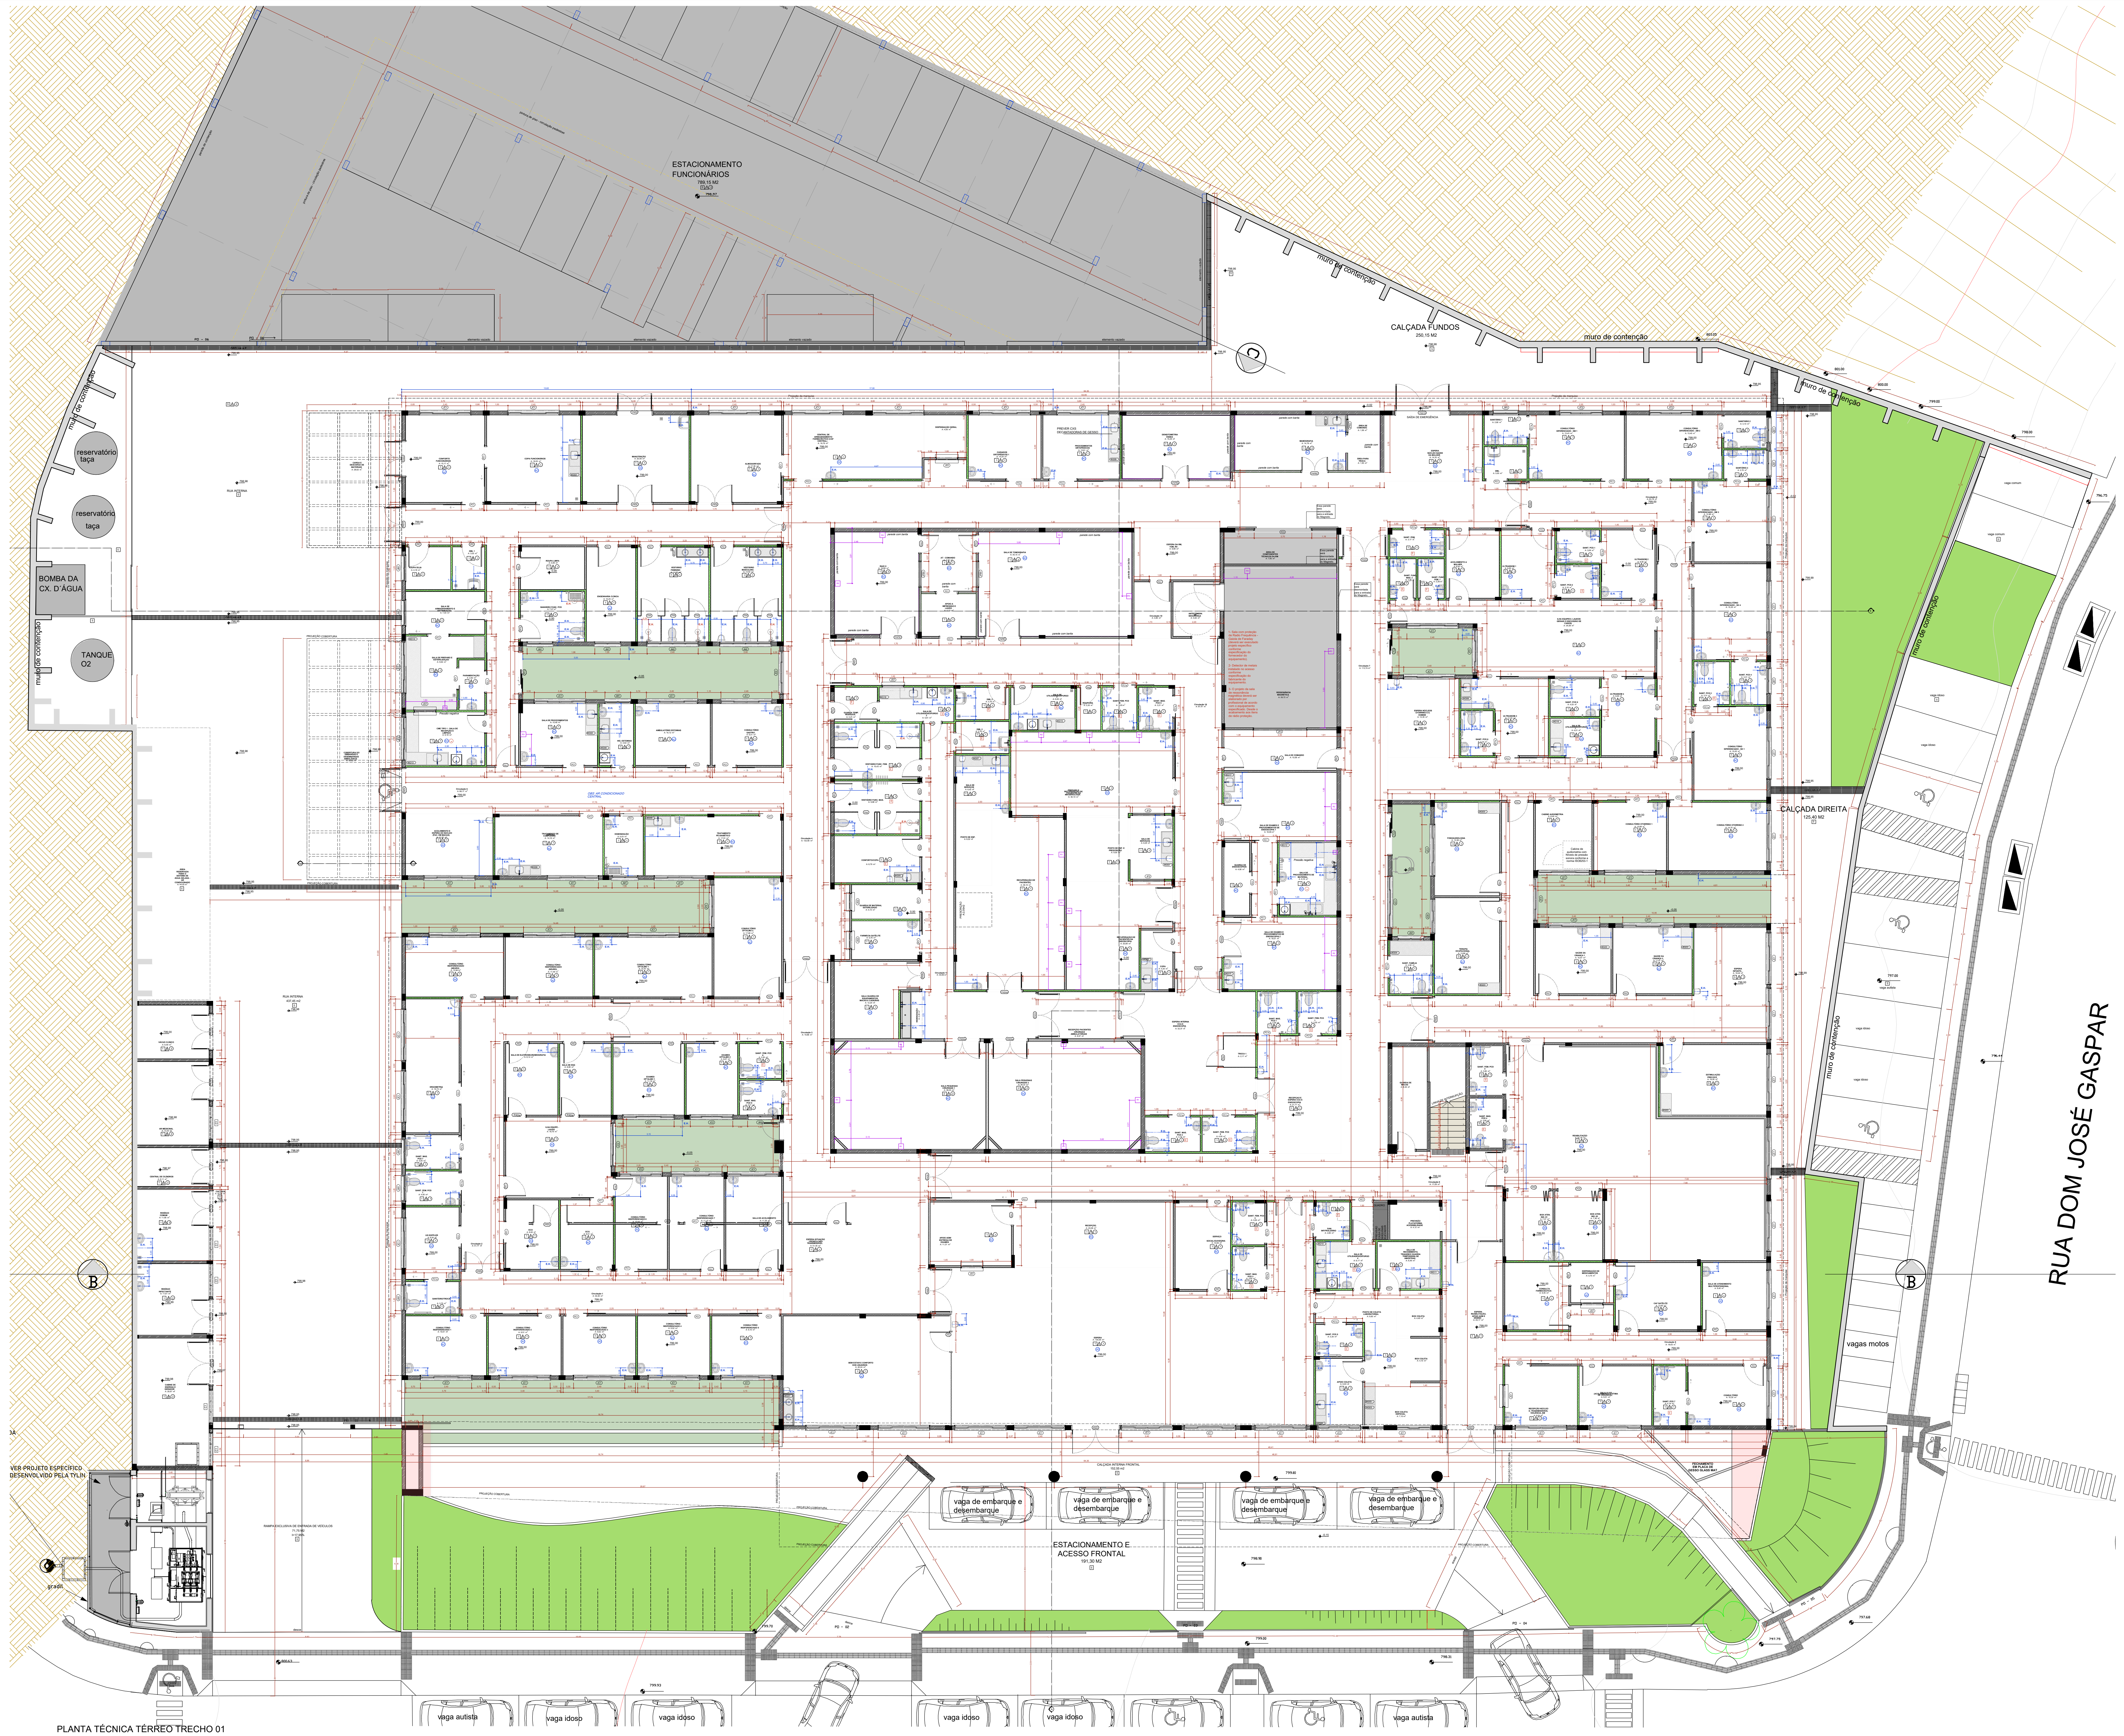

PLANTA TÉCNICA TÉRREO TRECHO 01
Escala1:100

Quadro de Áreas

Ambiente	Área (m²)	Perímetro Zona
ACOLHIMENTO A MULHER	8,00	11,40
ACOLHIMENTO E ESPERA DO NÚCLEO (PAC. EM MACAS)	11,92	14,01
ALMOXARIFADO	17,38	16,68
AMBULATÓRIO ESTOMIAS	10,23	12,98
ANTECÂMERA DE SEGURANÇA	5,64	9,53
APOIO A IMPRESSÃO E LAUDO	5,13	9,14
APOIO ADM/ ENTREGA DE EXAMES	11,31	13,55
APOIO COLETA	6,93	10,70
AR MEDICINAL	13,25	14,59
ÁREA DE COMANDO	1,56	5,08
ÁREA DE COMPONENTES TÉCNICOS DA RM	7,95	13,60
ÁREA PARA TROCA	1,50	5,00
ÁREA RESERVADA PARA O SISTEMA DE ÁGUA GELADA - AR CONDICIONADO	44,02	32,45
ÁREA VERDE	451,00	421,52
ÁREA VERDE	36,71	24,58
ÁREA VERDE	265,74	271,98
AT - COMANDO	7,23	10,77
BANHEIRO FUNC. PCD	7,07	10,72
BEM ESTAR E CONFORTO DOS USUÁRIOS	40,24	25,92
BOX ATEN. IND. 01	7,37	11,05
BOX ATEN. IND. 02	7,36	11,04
BOX COLETA	8,50	16,50
BOX COLETA ESPECIAL	7,10	11,10
CABINE AUDIOMETRIA	8,45	11,68
CABINE DE ENERGIA E GERADOR	20,67	18,89
CAF SATÉLITE	12,60	14,30
CASA DE BOMBA	4,22	8,22
CENTRAL DE ARMAZENAMENTO FARMACÊUTICO (CAF CENTRAL)	19,76	19,17
CENTRAL DE CILÍNDROS	6,11	10,39
Circulação 1	30,30	34,30
Circulação 10	72,07	74,48
Circulação 11	30,69	40,35
Circulação 2	51,77	55,70
Circulação 3	19,86	22,45
Circulação 4	132,90	122,16
Circulação 5	88,17	96,91
Circulação 6	63,19	70,59
Circulação 7	113,74	107,71
Circulação 8	17,09	18,65
Circulação 9	18,63	27,81
CME TIPO 1 - SALA DE RECEPÇÃO E LIMPEZA	9,18	12,35
CONFORTO FUNCIONÁRIOS	15,17	15,60
CONFORTO/COPA	8,79	12,40
CONSULTA FARMACEUTICA	9,45	12,30
CONSULTÓRIO	10,35	12,99
CONSULTÓRIO DIFERENCIADO - SH 1	15,02	15,63
CONSULTÓRIO DIFERENCIADO - SH 4	15,35	15,82
CONSULTÓRIO DIFERENCIADO - SM 1	13,43	14,95
CONSULTÓRIO DIFERENCIADO - SM 2	13,45	14,97
CONSULTÓRIO DIFERENCIADO - SM 3	12,96	14,42
CONSULTÓRIO GASTRO	9,41	12,29
CONSULTÓRIO INDIFERENCIADO (NEURO)	24,33	28,57
CONSULTÓRIO INDIFERENCIADO 1	10,61	13,18
CONSULTÓRIO INDIFERENCIADO 2	9,51	12,40
CONSULTÓRIO INDIFERENCIADO 3	9,52	12,40
CONSULTÓRIO INDIFERENCIADO 4	9,52	12,40
CONSULTÓRIO INDIFERENCIADO 5	9,10	12,10
CONSULTÓRIO INDIFERENCIADO 6	10,64	13,59
CONSULTÓRIO INDIFERENCIADO 7	11,10	13,80
CONSULTÓRIO OFTALMO 1	15,43	16,62
CONSULTÓRIO OFTALMO 2	17,69	17,51
CONSULTÓRIO OTORRINO 1	10,89	13,20
CONSULTÓRIO OTORRINO 2	14,75	15,62
COPA	4,20	8,60
COPA FUNCIONÁRIOS	18,03	17,00
CUIDADOS ORTOPÉDICOS 1	10,20	12,80
PROCEDIMENTOS ORTOPÉDICOS	10,81	13,21
DISPENSAÇÃO DE MEDICAMENTOS	3,75	7,75
DISPENSAÇÃO GERAL	4,00	8,00
DML	3,00	7,00
DML 1	3,03	7,03
DML 2	3,76	8,01
DML 3	3,76	8,00
ECG	8,01	11,43
ECO	8,02	11,44
EMBARQUE E DESEMBARQUE AMBULÂNCIA	49,82	31,29
ENGENHARIA CLÍNICA	10,25	13,52
ERGOMETRIA	15,74	17,59
ESPAÇO DE CONFORTO E BEM ESTAR MOTORISTAS	98,71	42,20
ESPERA	130,09	59,23
ESPERA DA RM, TOM, RX	9,69	12,87
ESPERA INFANTIL	18,42	17,62
ESPERA INTERNA CCA E ENDOSCOPIA	32,37	29,05
ESPERA NÚCLEO SAÚDE DA MULHER	14,32	15,43
ESPERA NÚCLEOS OTORRINO E S. HOMEM	12,35	14,08
ESPERA REABILITAÇÃO, APOIO ADM E ENSINO	25,17	23,40
ESPERA SITUAÇÃO CRONICA NÃO TRANSMISSÍVEL	51,30	28,69
ESTACIONAMENTO	1.094,73	148,40
ESTIMULAÇÃO PRECOCE	16,50	16,60
EXAMES OFTALMO 1	11,18	13,37
EXAMES OFTALMO 2	8,07	11,52
FARMÁCIA SATÉLITE	5,76	10,00
FONOAUDIOLOGIA	13,39	14,89
GUARDA DE ENDOSCÓPIOS	4,08	9,20
GUARDA DE MACAS	8,30	13,19
GUARDA DE MATERIAL ESTERILIZADO	5,10	9,58
GUARDA TEMP. RESÍDUOS	3,21	7,20
HIG. ESTOMIAS	4,62	8,97
HIGIENIZAÇÃO	7,23	15,59
ILHA EQUIPE - LAUDO	18,70	17,45
ILHA EQUIPES (LAUDOS GERAIS E DISCUSSÃO DE CASOS)	34,58	32,09
MAMOGRAFIA	14,78	18,77
MANUTENÇÃO	20,49	18,20
PARAMENTAÇÃO	2,82	7,10
POSTO DE COLETA LABORATORIAL	9,85	16,13
POSTO DE ENF.	6,22	10,49
POSTO DE ENF. E PRESCRIÇÃO	9,20	12,21
PREPARO E RECUPERAÇÃO DE PACIENTES DA IMAGENOLOGIA	30,24	23,46
PREVISÃO PLATAFORMA ACESSIBILIDADE	4,12	8,21
DENSITOMETRIA ÓSSEA	15,29	16,20
RAIO X	18,89	17,46
REABILITAÇÃO	91,78	44,93
RECEPÇÃO	23,08	21,16
RECEPÇAO E ESPERA CCA E ENDOSCOPIA	21,71	18,92
RECEPÇÃO NÚCLEO D. TRANSMISSÍVEIS, VIOLÊNCIA, SM	9,51	12,39
RECEPÇÃO PACIENTES CIRURGIAS AMBULATÓRIAIS	8,57	12,19
RECUPERAÇÃO DE PACIENTES	36,10	27,09
RECUPERAÇÃO DE PACIENTES DA ENDOSCOPIA	20,89	20,21
RESÍDUO COMUM	11,66	13,66
RESÍDUO INFECTANTE	11,61	13,63
RESSONÂNCIA MAGNÉTICA	39,72	25,59
ROUPA LIMPA	5,99	9,99
ROUPA SUJA	4,18	8,18
ROUPARIA	2,20	6,20
SALA DE ACOLHIMENTO	11,35	13,92
SALA DE ARMAZENAMENTO E DISTRIBUIÇÃO	7,40	11,40
SALA DE ATENDIMENTO MULTIPROFISSIONAL	9,45	12,30
SALA DE COMANDO	10,08	14,40
SALA DE EEG	8,06	11,51
SALA DE ELETRONEUROMIOGRAFIA	8,14	11,56
SALA DE EXAMES E PROCEDIMENTOS DE ENDOSCOPIA 1	16,95	16,99
SALA DE EXAMES E PROCEDIMENTOS DE ENDOSCOPIA 2	18,01	17,39
SALA DE PREPARO E ESTERILIZAÇAO	9,64	14,34
SALA DE PROCEDIMENTOS	10,49	13,03
SALA DE PROCESSAMENTO DE MATERIAL	9,16	12,19
SALA DE RECEBIMENTO, TRIAGEM E GUARDA TEMPORÁRIA DE AMOSTRAS	6,49	10,30
SALA DE SERVIÇOS	12,62	20,34
SALA DE TOMOGRAFIA	35,15	24,17
SALA DE UTILIDADES/EXPURGO 1	4,01	8,09
SALA DE UTILIDADES/EXPURGO 2	6,00	10,00
SALA DE UTILIDADES/EXPURGO 3	5,61	10,20
SALA DE UTILIDADES/EXPURGO 4	6,17	10,00
SALA GUARDA DE EQUIPAMENTOS, MACAS E CADEIRAS	12,20	15,25
SALA LILAS (ACOLHIMENTO A VÍTIMA DE VIOLÊNCIA)	9,51	12,39
SALA PEQUENAS CIRURGIAS 1	36,03	24,36
SALA PEQUENAS CIRURGIAS 2	36,22	24,43
SAN. INF/FRALDÁRIO	2,80	6,70
SANIT. FAMÍLIA	4,99	8,99
SANIT. FEM.	3,17	7,58
SANIT. FEM. PCD 1	3,55	7,55
SANIT. FEM. PCD 2	4,00	8,20
SANIT. FEM. PCD 3	3,00	7,00
SANIT. FEM. PCD 4	3,60	7,75
SANIT. FEM. PCD 5	3,20	7,22
SANIT. FEM. PCD 6	3,20	7,19
SANIT. FEM. PCD 7	4,00	8,20
SANIT. FUNC. FEM. 1	2,26	6,14
SANIT. FUNC. MAS. 2	2,26	6,14
SANIT. MAS. PCD 1	3,56	7,55
SANIT. MAS. PCD 2	4,16	8,39
SANIT. MAS. PCD 3	3,00	7,00
SANIT. MAS. PCD 4	3,60	7,75
SANIT. MAS. PCD 5	3,21	7,22
SANIT. MAS. PCD 6	3,21	7,19
SANIT. MAS. PCD 7	4,00	8,20
SANIT. PCD 1	3,09	7,09
SANIT. PCD 2	3,10	7,10
SANIT. PCD 3	3,31	7,31
SANIT. PCD 4	3,31	7,31
SANIT. PCD 5	3,30	7,40
SANIT. PCD 6	3,15	7,20
SANIT. PCD 7	4,19	8,59
SANIT. PCD 8	4,03	8,10
SANITÁRIO 1	2,80	6,79
SANITÁRIO 2	3,10	7,10
SANITÁRIO 3	2,70	6,70
SANITÁRIO/TROCA	3,75	8,00
SAÚDE DA CRIANÇA 1	10,97	13,28
SAÚDE DA CRIANÇA 2	11,47	13,60
SERVIÇO SOCIAL/OUVIDORIA	10,65	13,39
TERAPIA OCUPACIONAL	13,69	15,08
TRATAMENTO DE FERIDAS COMPLEXAS	14,16	15,72
TRATAMENTO PÉ-DIABÉTICO	17,91	18,40
TROCA 1	2,17	5,89
ULTRASSOM 1	8,00	11,40
ULTRASSOM 2	8,00	11,40
ULTRASSOM 3	11,24	15,40
ULTRASSOM 4	9,00	12,20
US DOPPLER	8,50	11,80
VÁCUO CLÍNICO	8,49	11,79
VESTIÁRIO FEMININO	14,85	15,58
VESTIÁRIO FUNC. FEM.	10,43	13,22
VESTIÁRIO FUNC. MAS.	9,88	12,93
VESTIÁRIO MASCULINO	14,82	15,57

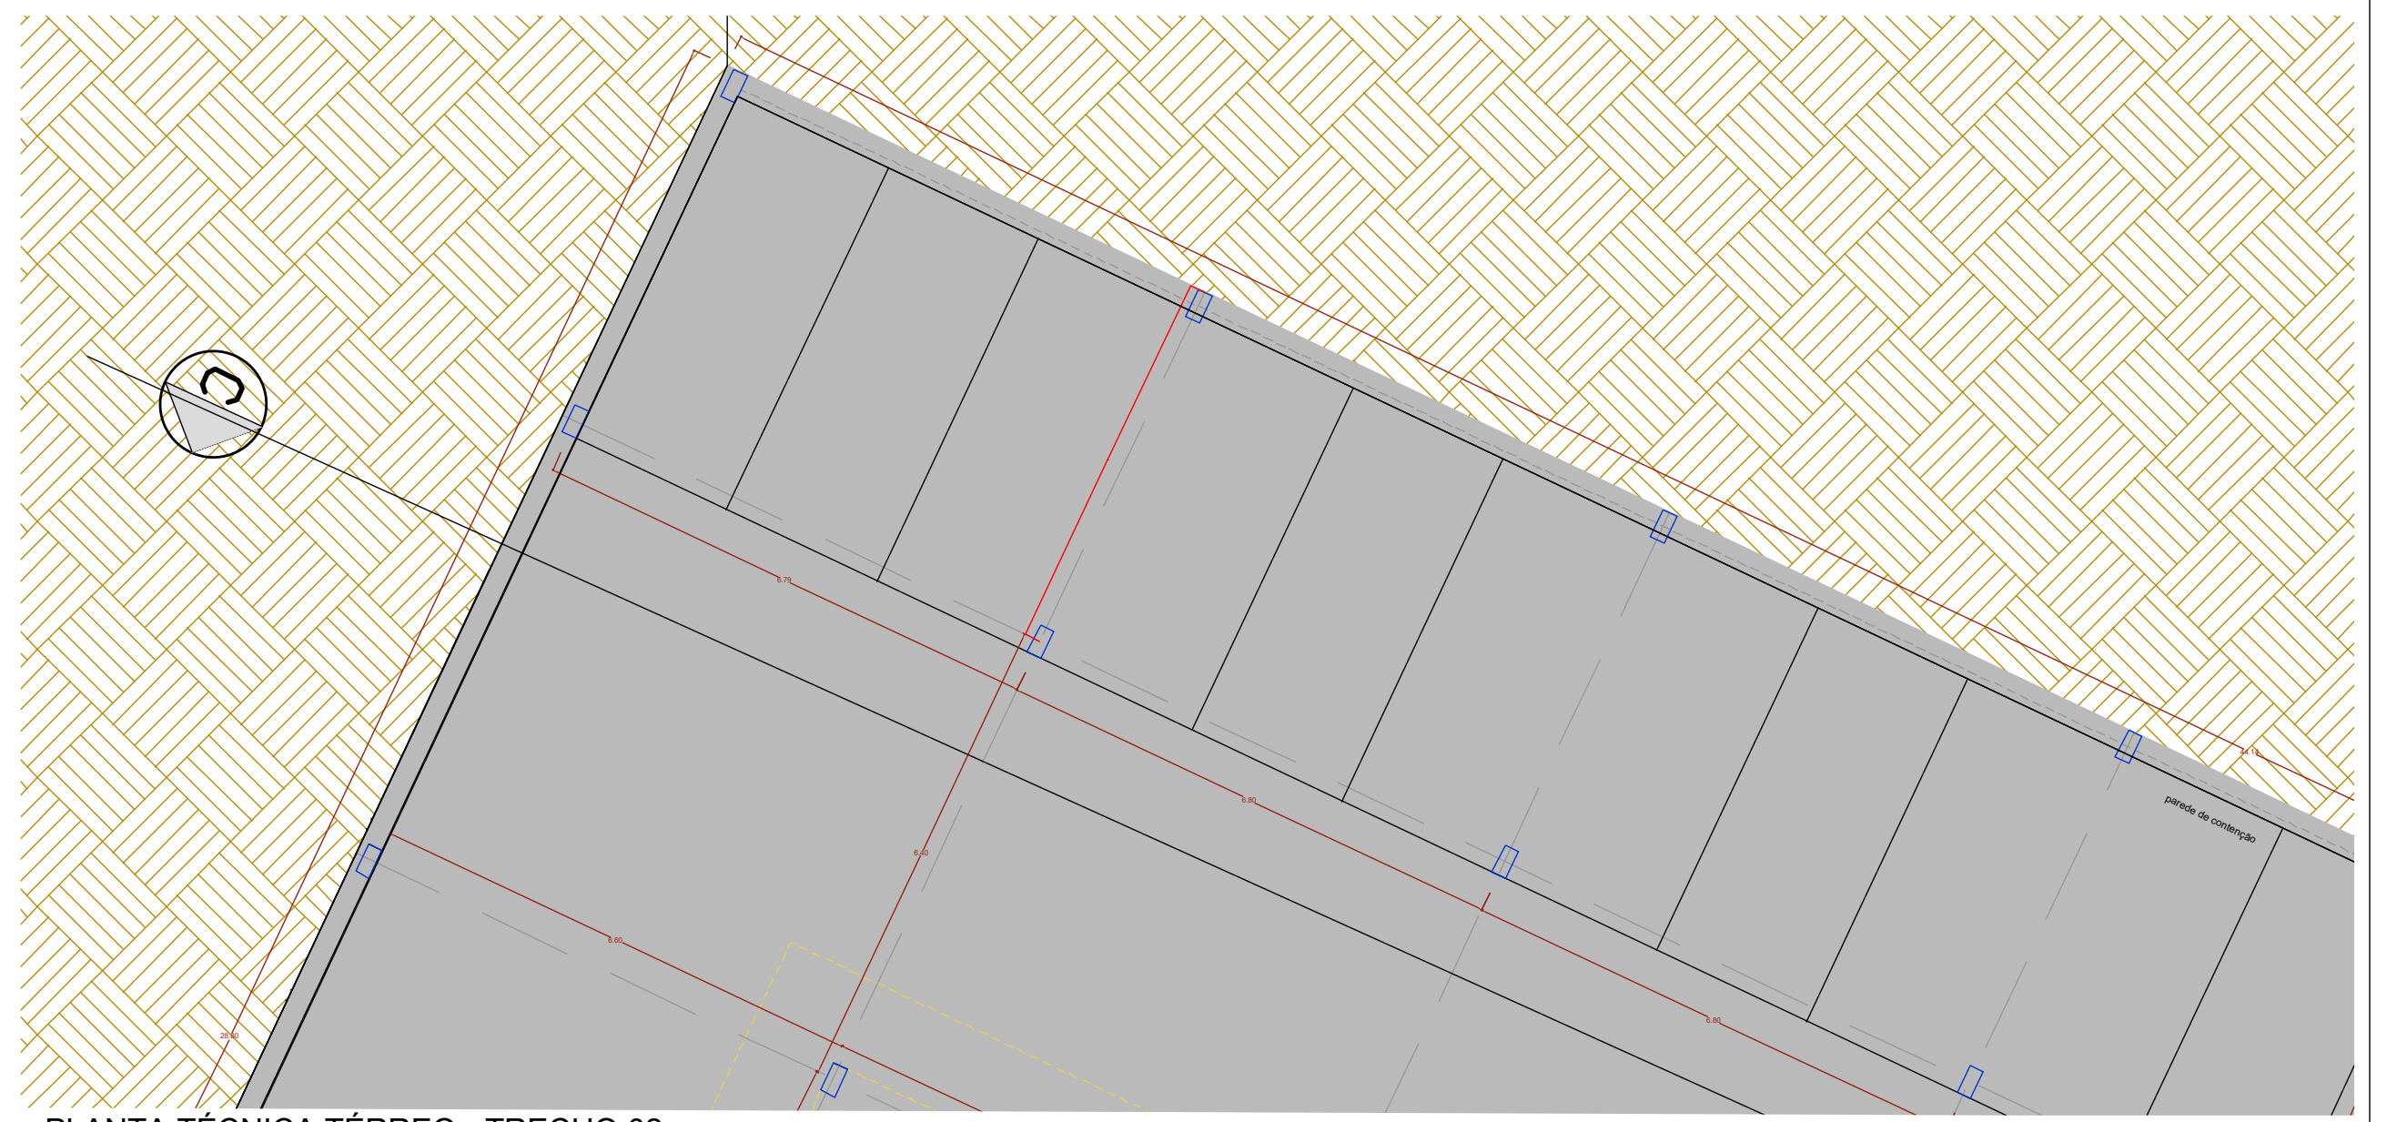

PLANTA TÉCNICA TÉRREO - TRECHO 02
Escala1:100

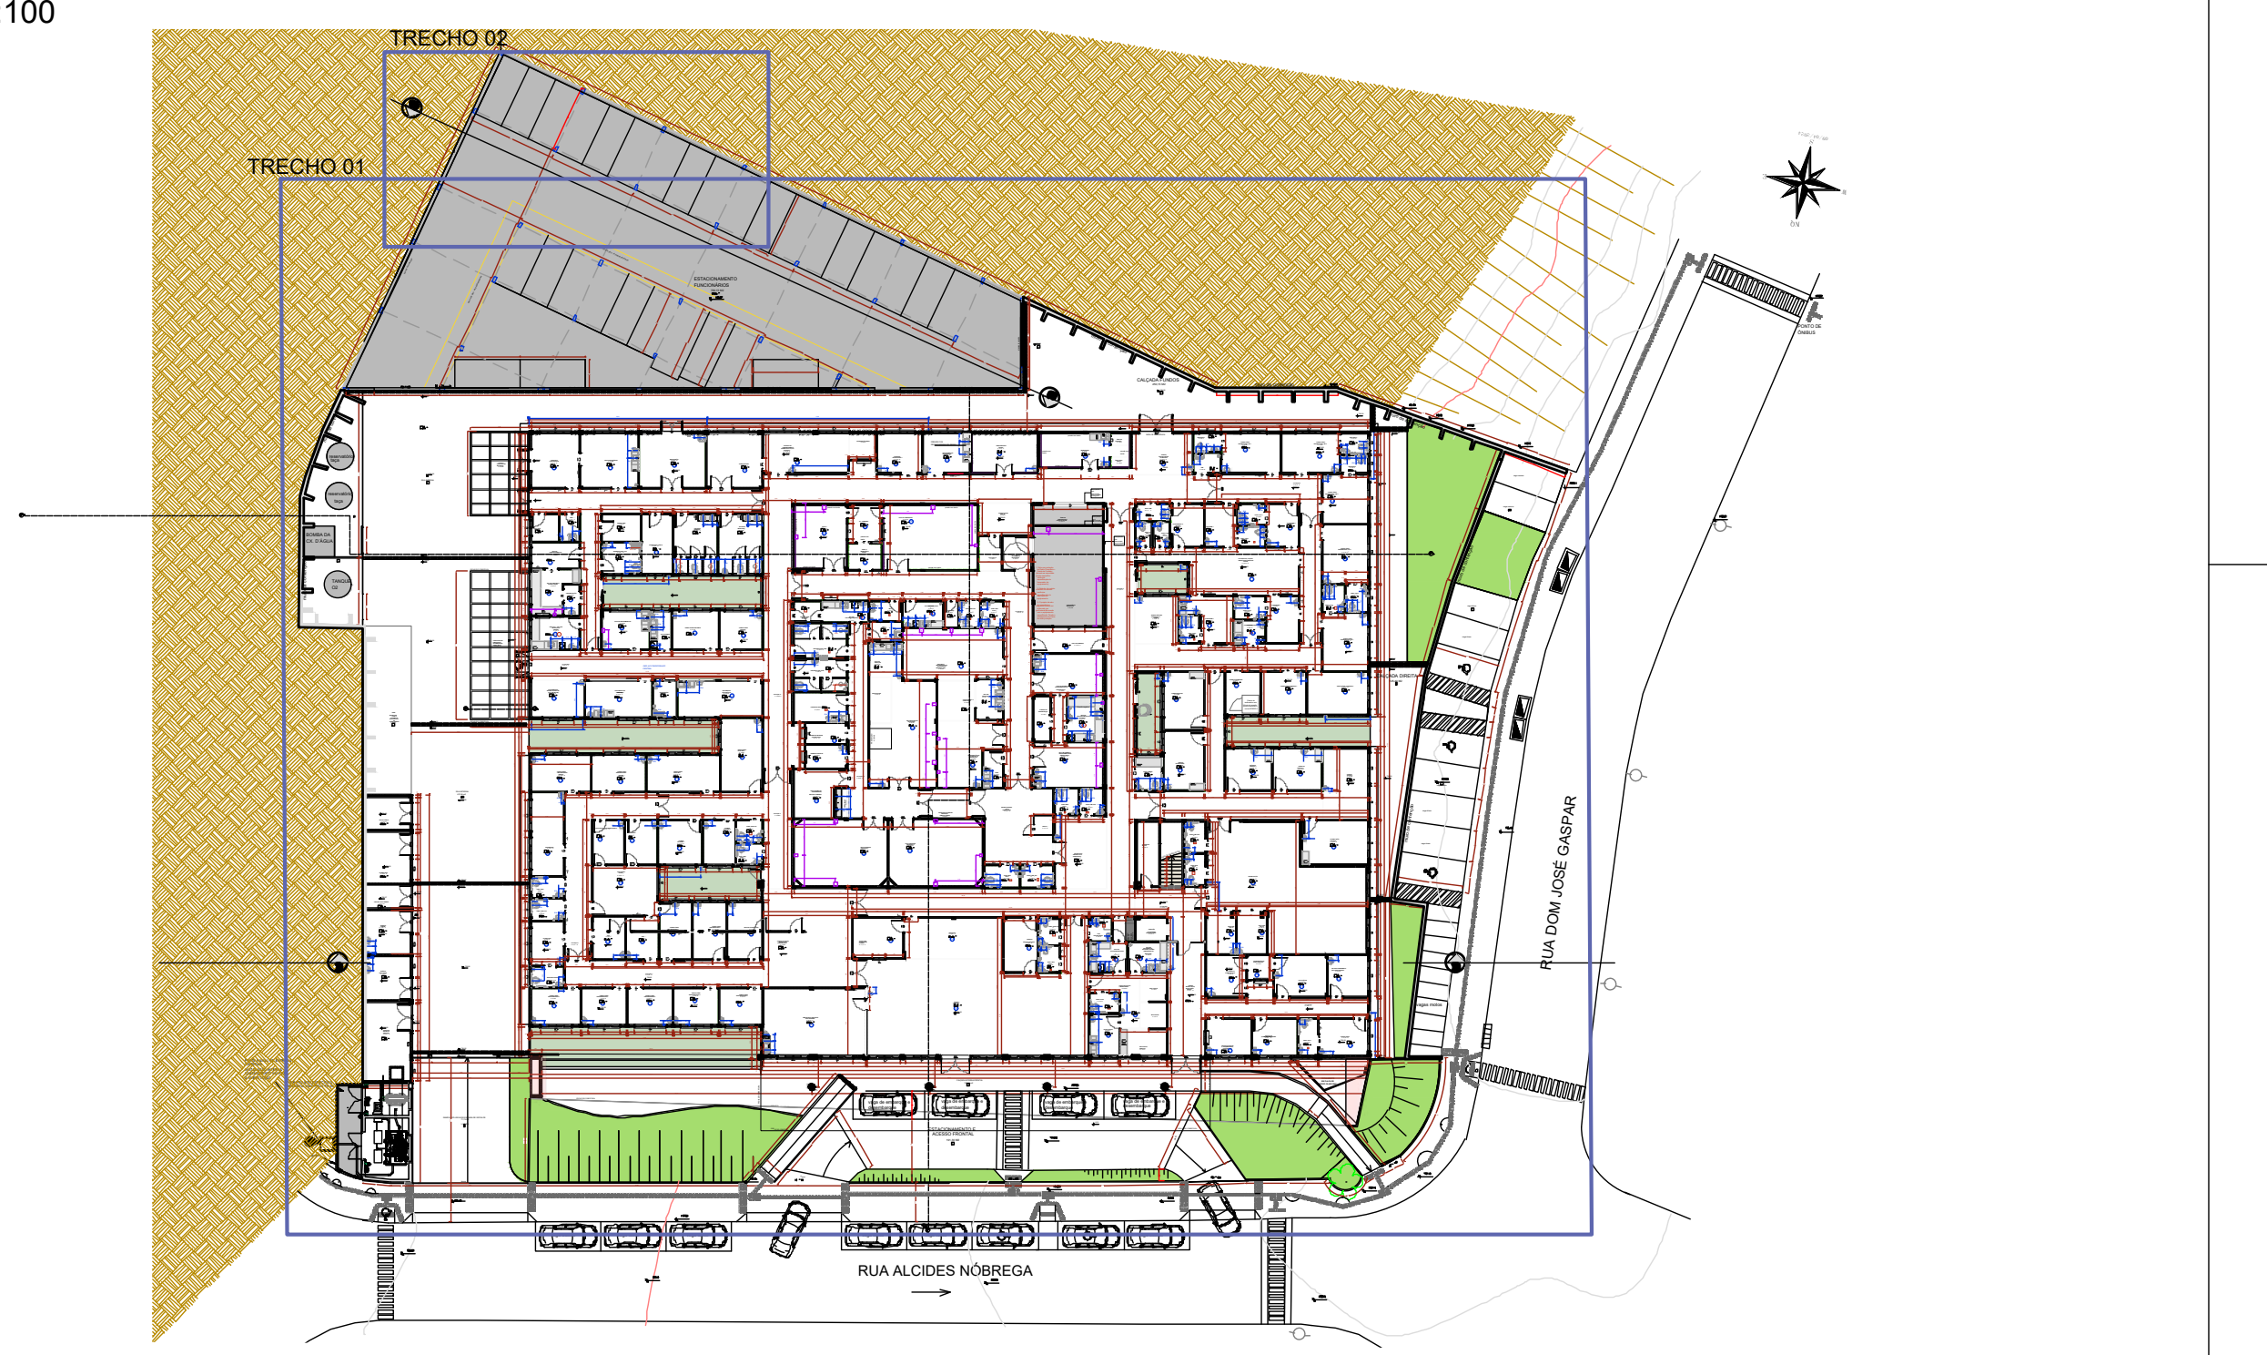

IMPLANTAÇÃO
Sem escala

LEGENDA ACABAMENTOS

☐	**PISO**
1	Piso em granilite, cor off white, acabamento polido.
2	Piso em vinílico tipo manta condutiva.
3	Piso em granilite, cor azul, acabamento polido.
4	Piso em granilite, cor off white, sem polimento.
5	Piso em concreto armado.
△	**PAREDE**
1	Pintura acrílica, resistente à umidade.
2	Revestimento cerâmico 60x60 cm ou equivalente, instalado até o teto, na cor branco, acabamento polido ou acetinado.
3	Pintura acrílica, resistente à umidade sobre barita
4	Pintura acrílica, sobre parede com gaiola de faraday
○	**TETO**
1	Forro de gesso acartonado.
2	Pintura acrílica sobre laje, resistente à umidade.

LEGENDA INSTALAÇÕES

R1	Régua de Gases com 2 ponto de Oxigênio + 2 Ponto de Ar comprimido + 1 ponto de vácuo clínico + 10 tomadas 127V + 2 tomadas 220V (atender projeto complementar de gases medicinais e instalações elétricas)
R2	Régua de Gases com 1 ponto de Oxigênio + 1 Ponto de Ar comprimido + 1 ponto de vácuo clínico + 6 tomadas 127V + 1 tomadas 220V (atender projeto complementar de gases medicinais e instalações elétricas)
R3	Régua de Gases com 1 ponto de Oxigênio + 1 Ponto de Ar comprimido + 1 ponto de vácuo clínico + 2 tomadas 127V + 2 tomadas 220V (atender projeto complementar de gases medicinais e instalações elétricas)
FAM	AR COMPRIMIDO MEDICINAL
AC	AR CONDICIONADO
E	EXAUSTÃO
- - - - - -	INDICAÇÃO EIXO HIDROSSANITÁRIO
E.H	EIXO HIDROSSANOTÁRIO DE ÁGUA FRIA
E.H	EIXO HIDROSSANITÁRIO DE ÁGUA QUENTE

Revis. nº	Dta.	Natureza / Descrição	Desenho
001	08/25	REV. COB. EMB/DES E NOVA IMPLANTAÇÃO NO LOTE	BIANCA
000		EMISSÃO INICIAL	

APROVAÇÃO / OBS:

JOSE LUIZ RIBEIRO DE MACEDO:00592500896

Assinado de forma digital por JOSE LUIZ RIBEIRO DE MACEDO:00592500896
Dados: 2025.08.28 15:44:27 -03'00'

PREFEITURA DO MUNICIPIO DE MAUÁ
SECRETARIA DE OBRAS

PROJETO
POLICLÍNICA MAUÁ

PAVIMENTO/ NÍVEL
TERREO

ASSUNTO
PLANTA TÉCNICA DO TÉRREO

LOCAL
RUA ALCIDES NÓBREGA, 39 ESQUINA COM RUA DOM JOSÉ GASPAR
VILA ASSIS, MAUÁ, SP

FASE:
PROJ. BÁSICO

ESCALAS
1:100

CLASS. FISCAL
04.089.902

ASS.:

gov.br Documento assinado digitalmente
BIANCA CRISTINA FERREIRA PEDRO
Data: 28/08/2025 14:56:03-0300
Verifique em https://validar.iti.gov.br

ART/RRT: 15017638

RESP. TÉCNICO:

CREA / CAU Nº A116371-0

FOLHA:
06

PMM 00 000 000 EDU BA

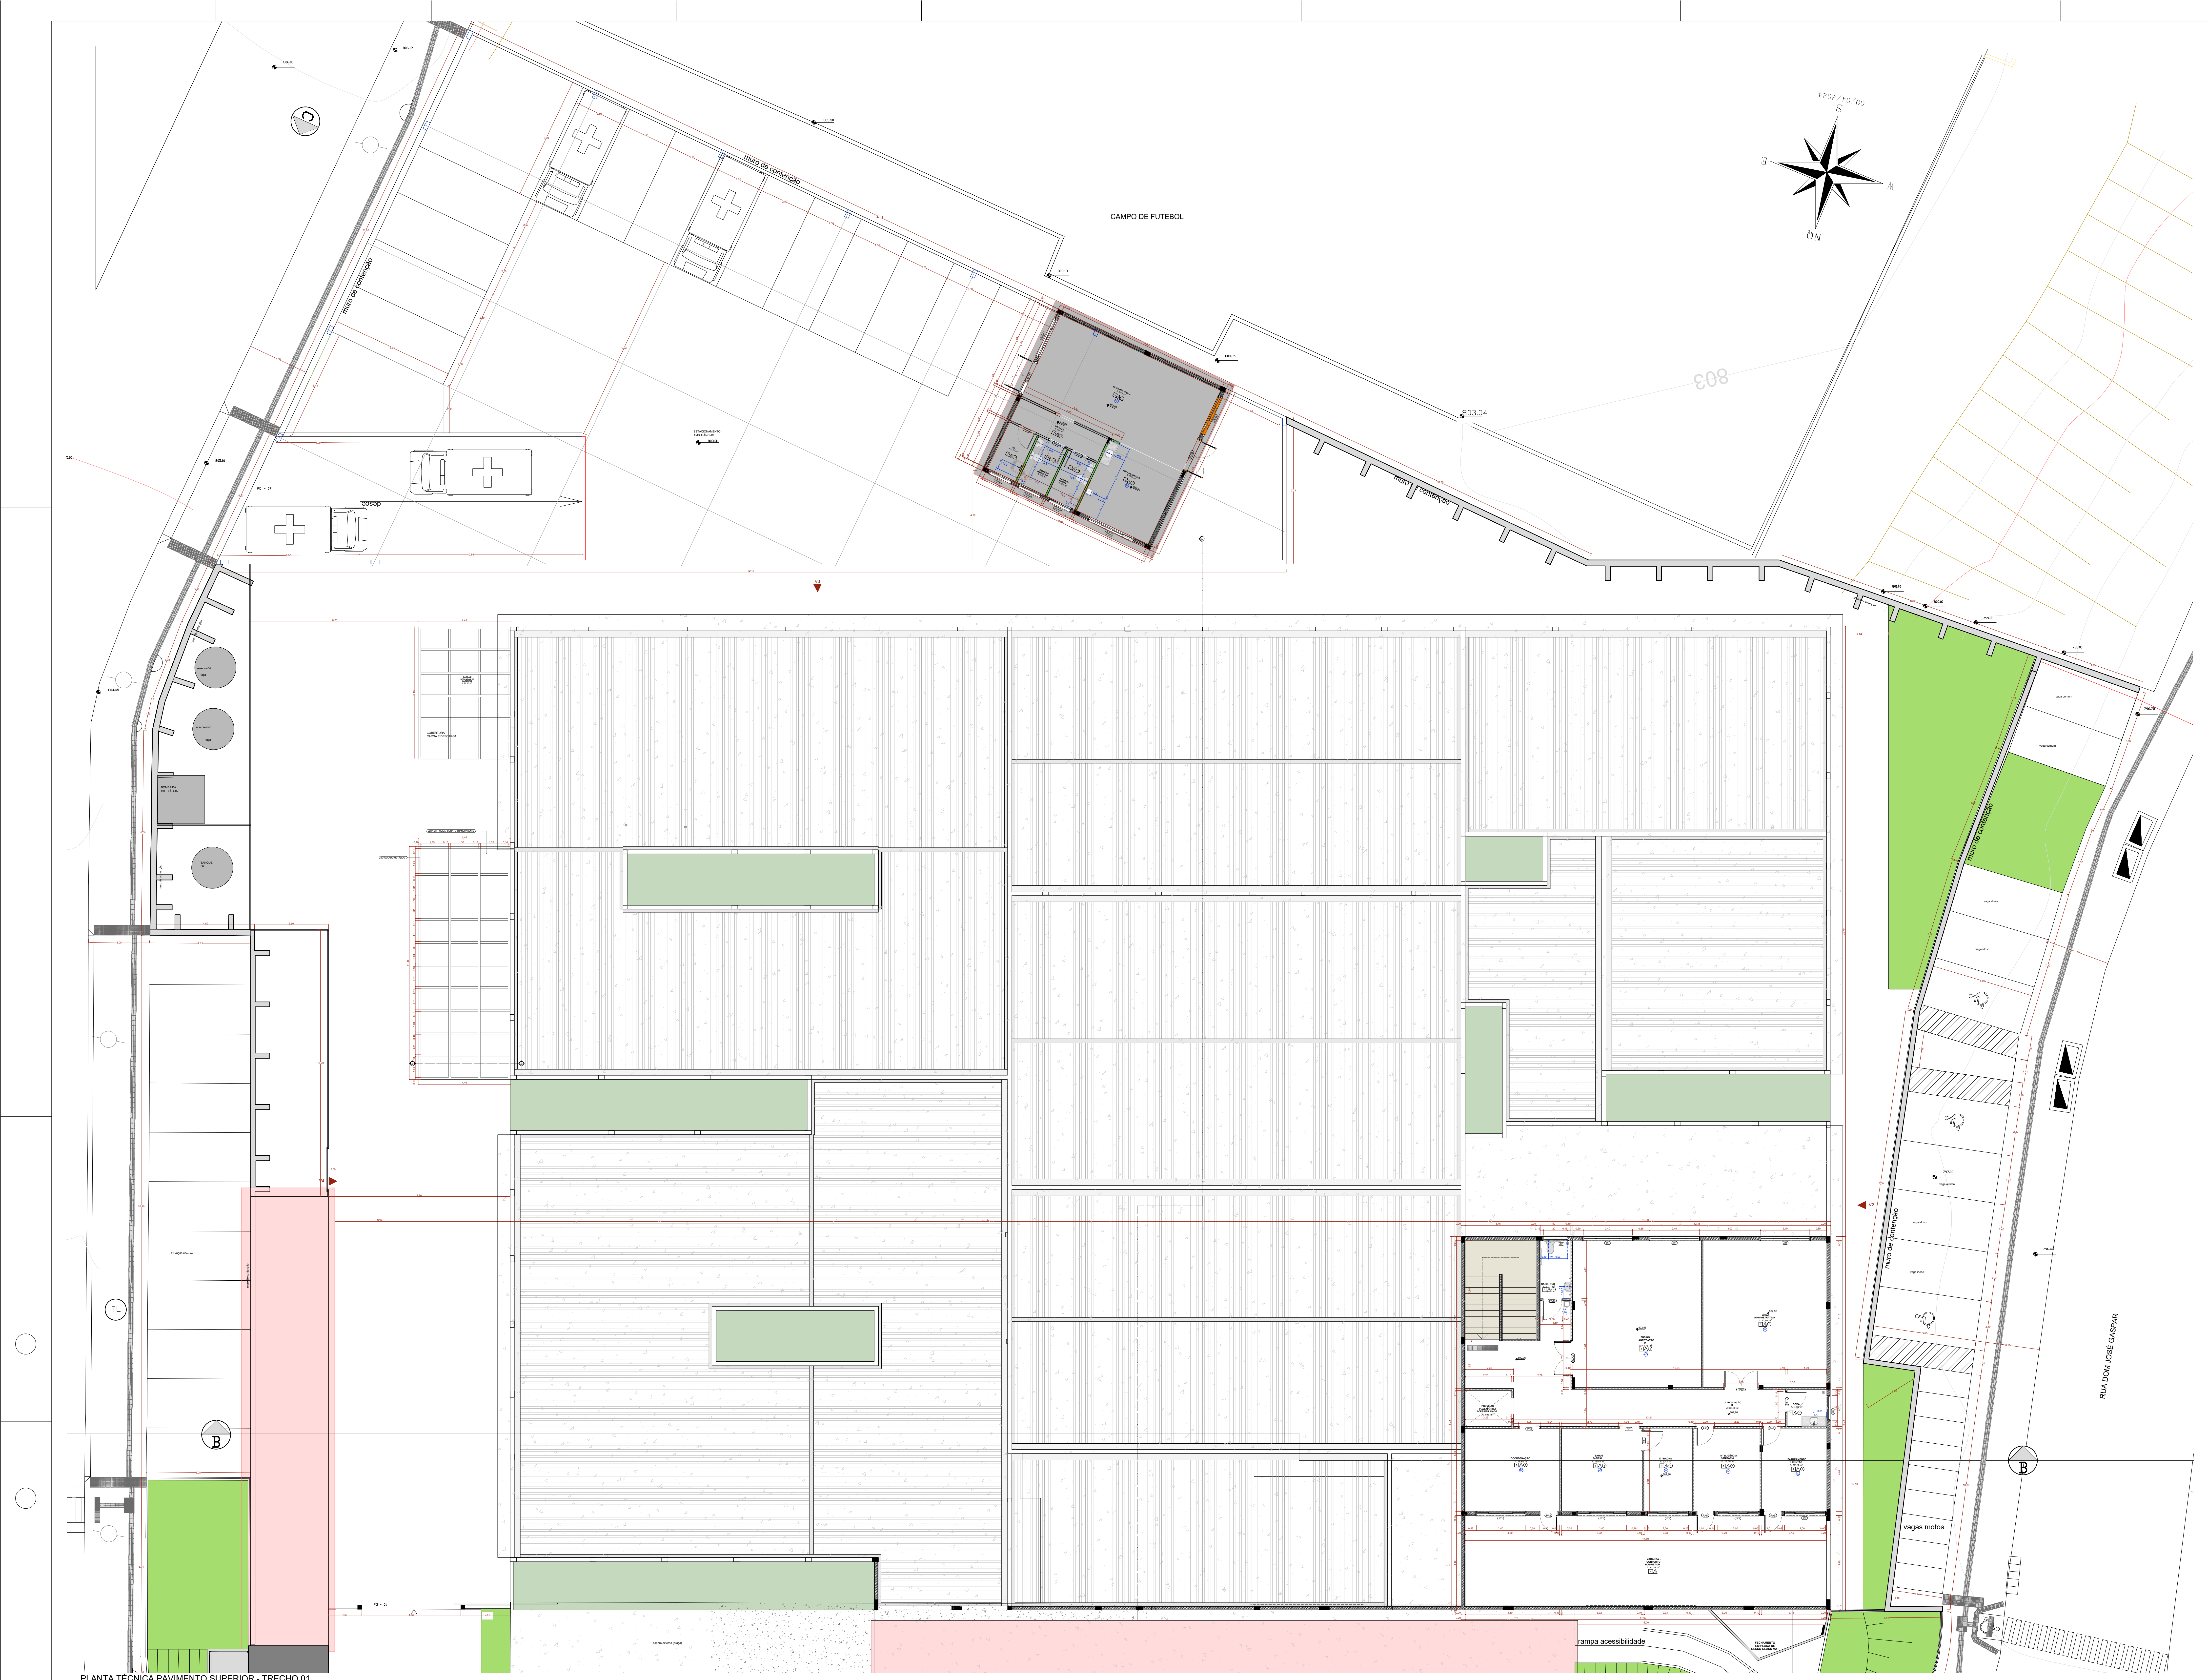

PLANTA TÉCNICA PAVIMENTO SUPERIOR - TRECHO 01
Escala1:100

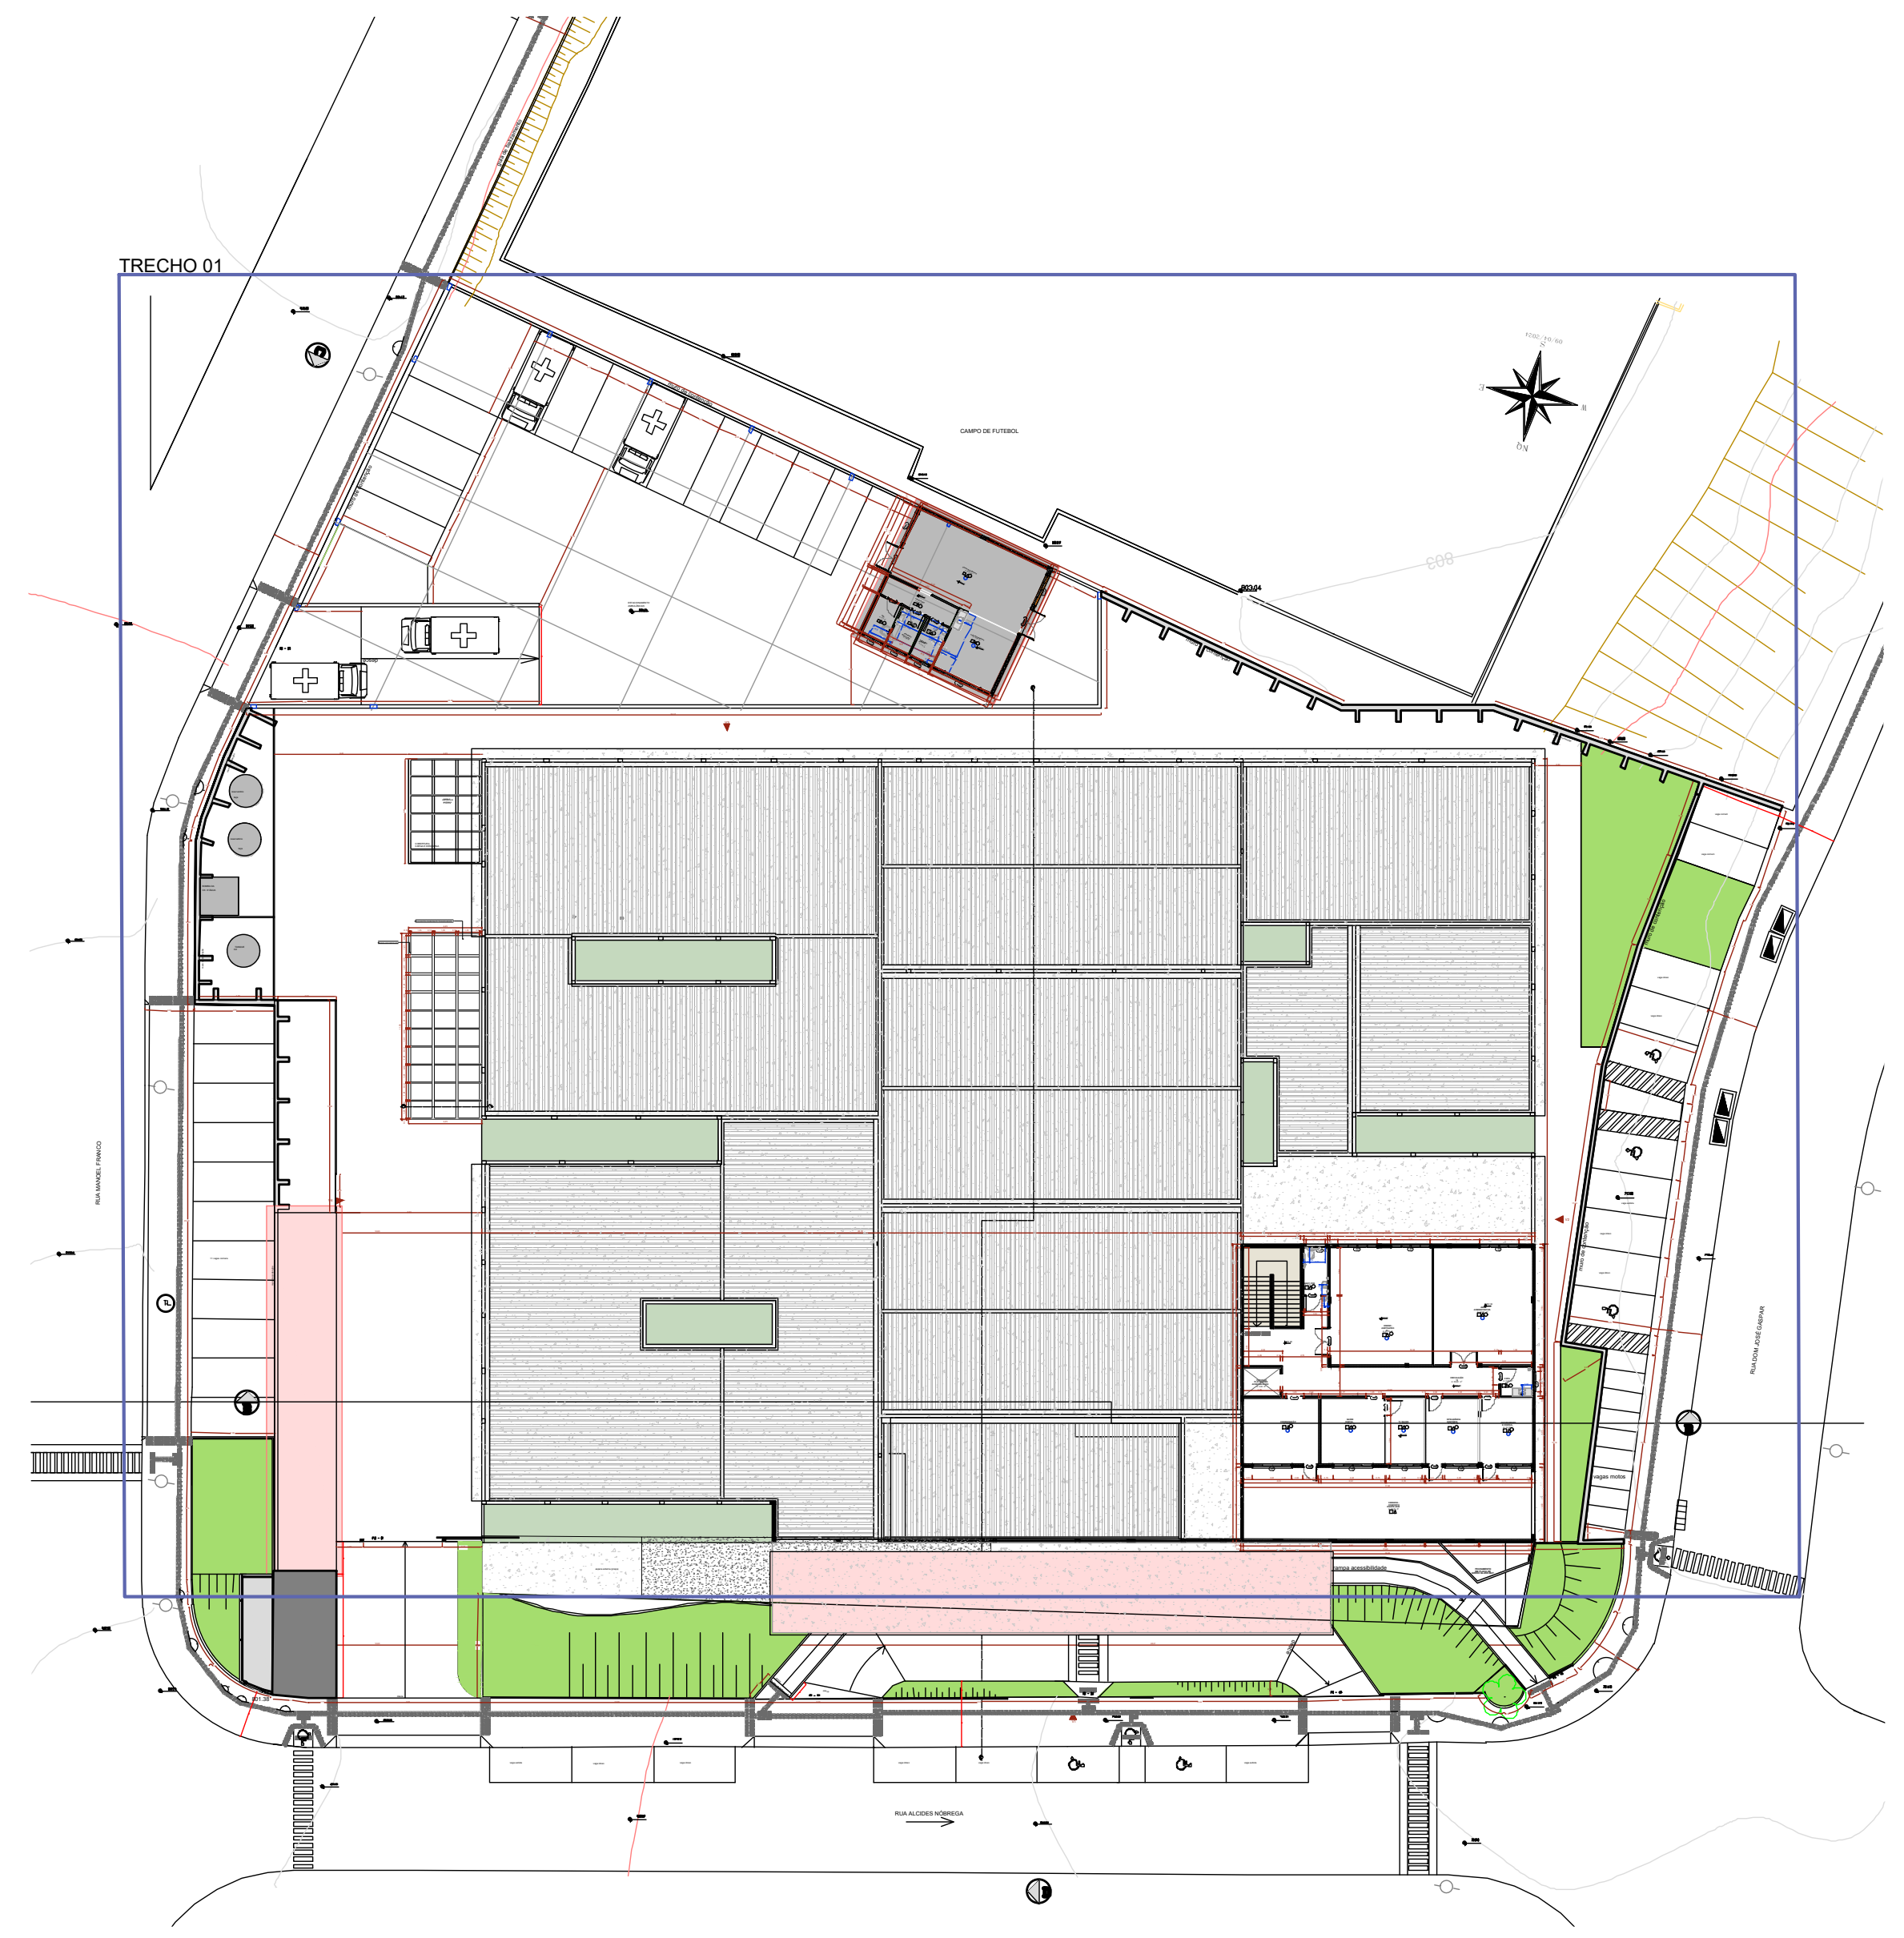

IMPLANTAÇÃO
SEM ESCALA

Quadro de Ambientes Pavimento Superior

Ambiente	Área (m²)	Perímetro Zona
ÁREA ADMINISTRATIVA	42,95	26,32
CIRCULAÇÃO 12	38,80	43,43
COORDENAÇÃO	18,60	17,29
COPA	3,43	7,41
ENSINO - ANFITEATRO 01	44,76	26,82
FATURAMENTO E CONTAS	12,74	14,39
INTELIGÊNCIA SANITÁRIA	12,95	14,49
PREVISÃO PLATAFORMA ACESSIBILIDADE	3,95	8,01
SANIT. PCD	4,27	8,69

Quadro de Ambientes Anexo Motoristas do Estacionamento de Ambulâncias

Ambiente	Área (m²)	Perímetro Zona
BANHEIRO FEMININO	3,75	8,00
BANHEIRO MASCULINO	3,75	8,00
CIRCULAÇÃO	5,64	11,80
COPA MOTORISTAS	15,02	15,50
DML	3,75	8,00
ESTAR MOTORISTAS	39,79	26,50

LEGENDA ACABAMENTOS

☐	**PISO**
1	Piso em granilite, cor off white, acabamento polido.
2	Piso em vinílico tipo manta condutiva.
3	Piso em granilite, cor azul, acabamento polido.
4	Piso em granilite, cor off white, sem polimento.
5	Piso em concreto armado.
△	**PAREDE**
1	Pintura acrílica, resistente à umidade.
2	Revestimento cerâmico 60x60 cm ou equivalente, instalado até o teto, na cor branco, acabamento polido ou acetinado.
3	Pintura acrílica, resistente à umidade sobre barita
4	Pintura acrílica, sobre parede com gaiola de faraday
○	**TETO**
1	Forro de gesso acartonado.
2	Pintura acrílica sobre laje, resistente à umidade.

LEGENDA INSTALAÇÕES

R1	Régua de Gases com 2 ponto de Oxigênio + 2 Ponto de Ar comprimido + 1 ponto de vácuo clínico + 10 tomadas 127V + 2 tomadas 220V (atender projeto complementar de gases medicinais e instalações elétricas)
R2	Régua de Gases com 1 ponto de Oxigênio + 1 Ponto de Ar comprimido + 1 ponto de vácuo clínico + 6 tomadas 127V + 1 tomadas 220V (atender projeto complementar de gases medicinais e instalações elétricas)
R3	Régua de Gases com 1 ponto de Oxigênio + 1 Ponto de Ar comprimido + 1 ponto de vácuo clínico + 2 tomadas 127V + 2 tomadas 220V (atender projeto complementar de gases medicinais e instalações elétricas)
FAM	AR COMPRIMIDO MEDICINAL
AC	AR CONDICIONADO
E	EXAUSTÃO
- - - - - - - - - -	INDICAÇÃO EIXO HIDROSSANITÁRIO
E.H	EIXO HIDROSSANOTÁRIO DE ÁGUA FRIA
E.H	EIXO HIDROSSANITÁRIO DE ÁGUA QUENTE

Revis. nº	Dta.	Natureza / Descrição	Desenho
001	08/25	REVISÃO DO MS COM NOVA IMPLANTAÇÃO	BIANCA
000		EMISSÃO INICIAL	

APROVAÇÃO / OBS:

JOSE LUIZ RIBEIRO DE MACEDO:00592500896

Assinado de forma digital por JOSE LUIZ RIBEIRO DE MACEDO:00592500896
Dados: 2025.08.28 15:43:10 -03'00'

PREFEITURA DO MUNICIPIO DE MAUÁ
SECRETARIA DE OBRAS

PROJETO
POLICLÍNICA MAUÁ

PAVIMENTO/ NÍVEL
SUPERIOR

ASSUNTO
PLANTA TÉCNICA DOS PAVIMENTO SUPERIOR

LOCAL
RUA ALCIDES NÓBREGA, 39 ESQUINA COM RUA DOM JOSÉ GASPAR
VILA ASSIS, MAUÁ, SP

FASE:
PROJ. BÁSICO

ESCALAS
1:100

CLASS. FISCAL
04.089.902

ASS.:

Documento assinado digitalmente
gov.br
BIANCA CRISTINA FERREIRA PEDRO
Data: 28/08/2025 14:56:03-0300
Verifique em https://validar.iti.gov.br

ART/RRT: 15017638

RESP. TÉCNICO:

CREA / CAU Nº A116371-0

FOLHA:
07

PMM 00 000 000 EDU BA