


NOTAS

- 1) TODA TUBULAÇÃO E CONEXÕES DE ÁGUA FRIA DEVERÃO SER EXECUTADAS EM PVC SOLDÁVEL MARRON, EXCETO NA ENTRADA DO AQUECEDOR, REGALOQUE E BARRILETES SUPERIOR E INFERIOR QUE SERÃO EM COBRE CLASSE "A".
- 2) AS TUBULAÇÕES E CONEXÕES DE ÁGUA QUENTE DEVERÃO SER EXECUTADAS EM COBRE CLASSE "A", E SERÃO REVESTIDAS COM ISOLAMENTO TÉRMICO TIPO ELUMAFLEX, EXCETO A TUBULAÇÃO DO DRENO DO AQUECEDOR.
- 3) PARA PROTEÇÃO CONTRA RAIOS ULTRAVIOLETAS, AS TUBULAÇÕES QUE CORREM APARENTES SOBRE A LAJE DE COBERTURA DEVERÃO SER PROTEGIDAS COM BORRACHA ELASTOMÉRICA E REVESTIMENTO METALIZADO.
- 4) PARA PROTEÇÃO CONTRA CORROSÃO ELETROLÍTICA AS TUBULAÇÕES DE COBRE ENTERRADAS DEVERÃO SER REVESTIDAS COM FITA ISOLANTE DE PVC SCOTH RAP DA 3M.
- 5) OS PROJETOS DE INSTALAÇÕES FORAM DESENVOLVIDOS ATRAVÉS DE LEVANTAMENTOS FOTOGRÁFICOS, SEM O FORNECIMENTO DOS PROJETOS EXISTENTES. AJUSTES PODERÃO SER NECESSÁRIOS DURANTE A OBRA E DOCUMENTADOS NO PROJETO AS-BUILT POSTERIORMENTE.
- 6) AJUSTES PODERÃO SER NECESSÁRIOS DURANTE A OBRA E DOCUMENTADOS NO PROJETO AS-BUILT POSTERIORMENTE.
- 7) PARA AS TUBULAÇÕES EXISTENTES QUE PERMANECERÃO, DEVERÁ SER FEITO LIMPEZA E VERIFICAÇÃO DO ESTADO DOS TUBOS E CONEXÕES.
- 8) DIMENSÕES EM CENTÍMETROS EXCETO OUTRAS ESPECIFICADAS.
- 9) RATIFICAR MEDIDAS NA OBRA.
- 10) NENHUM FURO EM VIGA OU LAJE DEVE SER FEITO ANTES DA APROVAÇÃO DO CALCULISTA ESTRUTURAL. TODOS OS REFORÇOS NECESSÁRIOS DEVEM SER DIMENSIONADOS PELO CALCULISTA ESTRUTURAL.

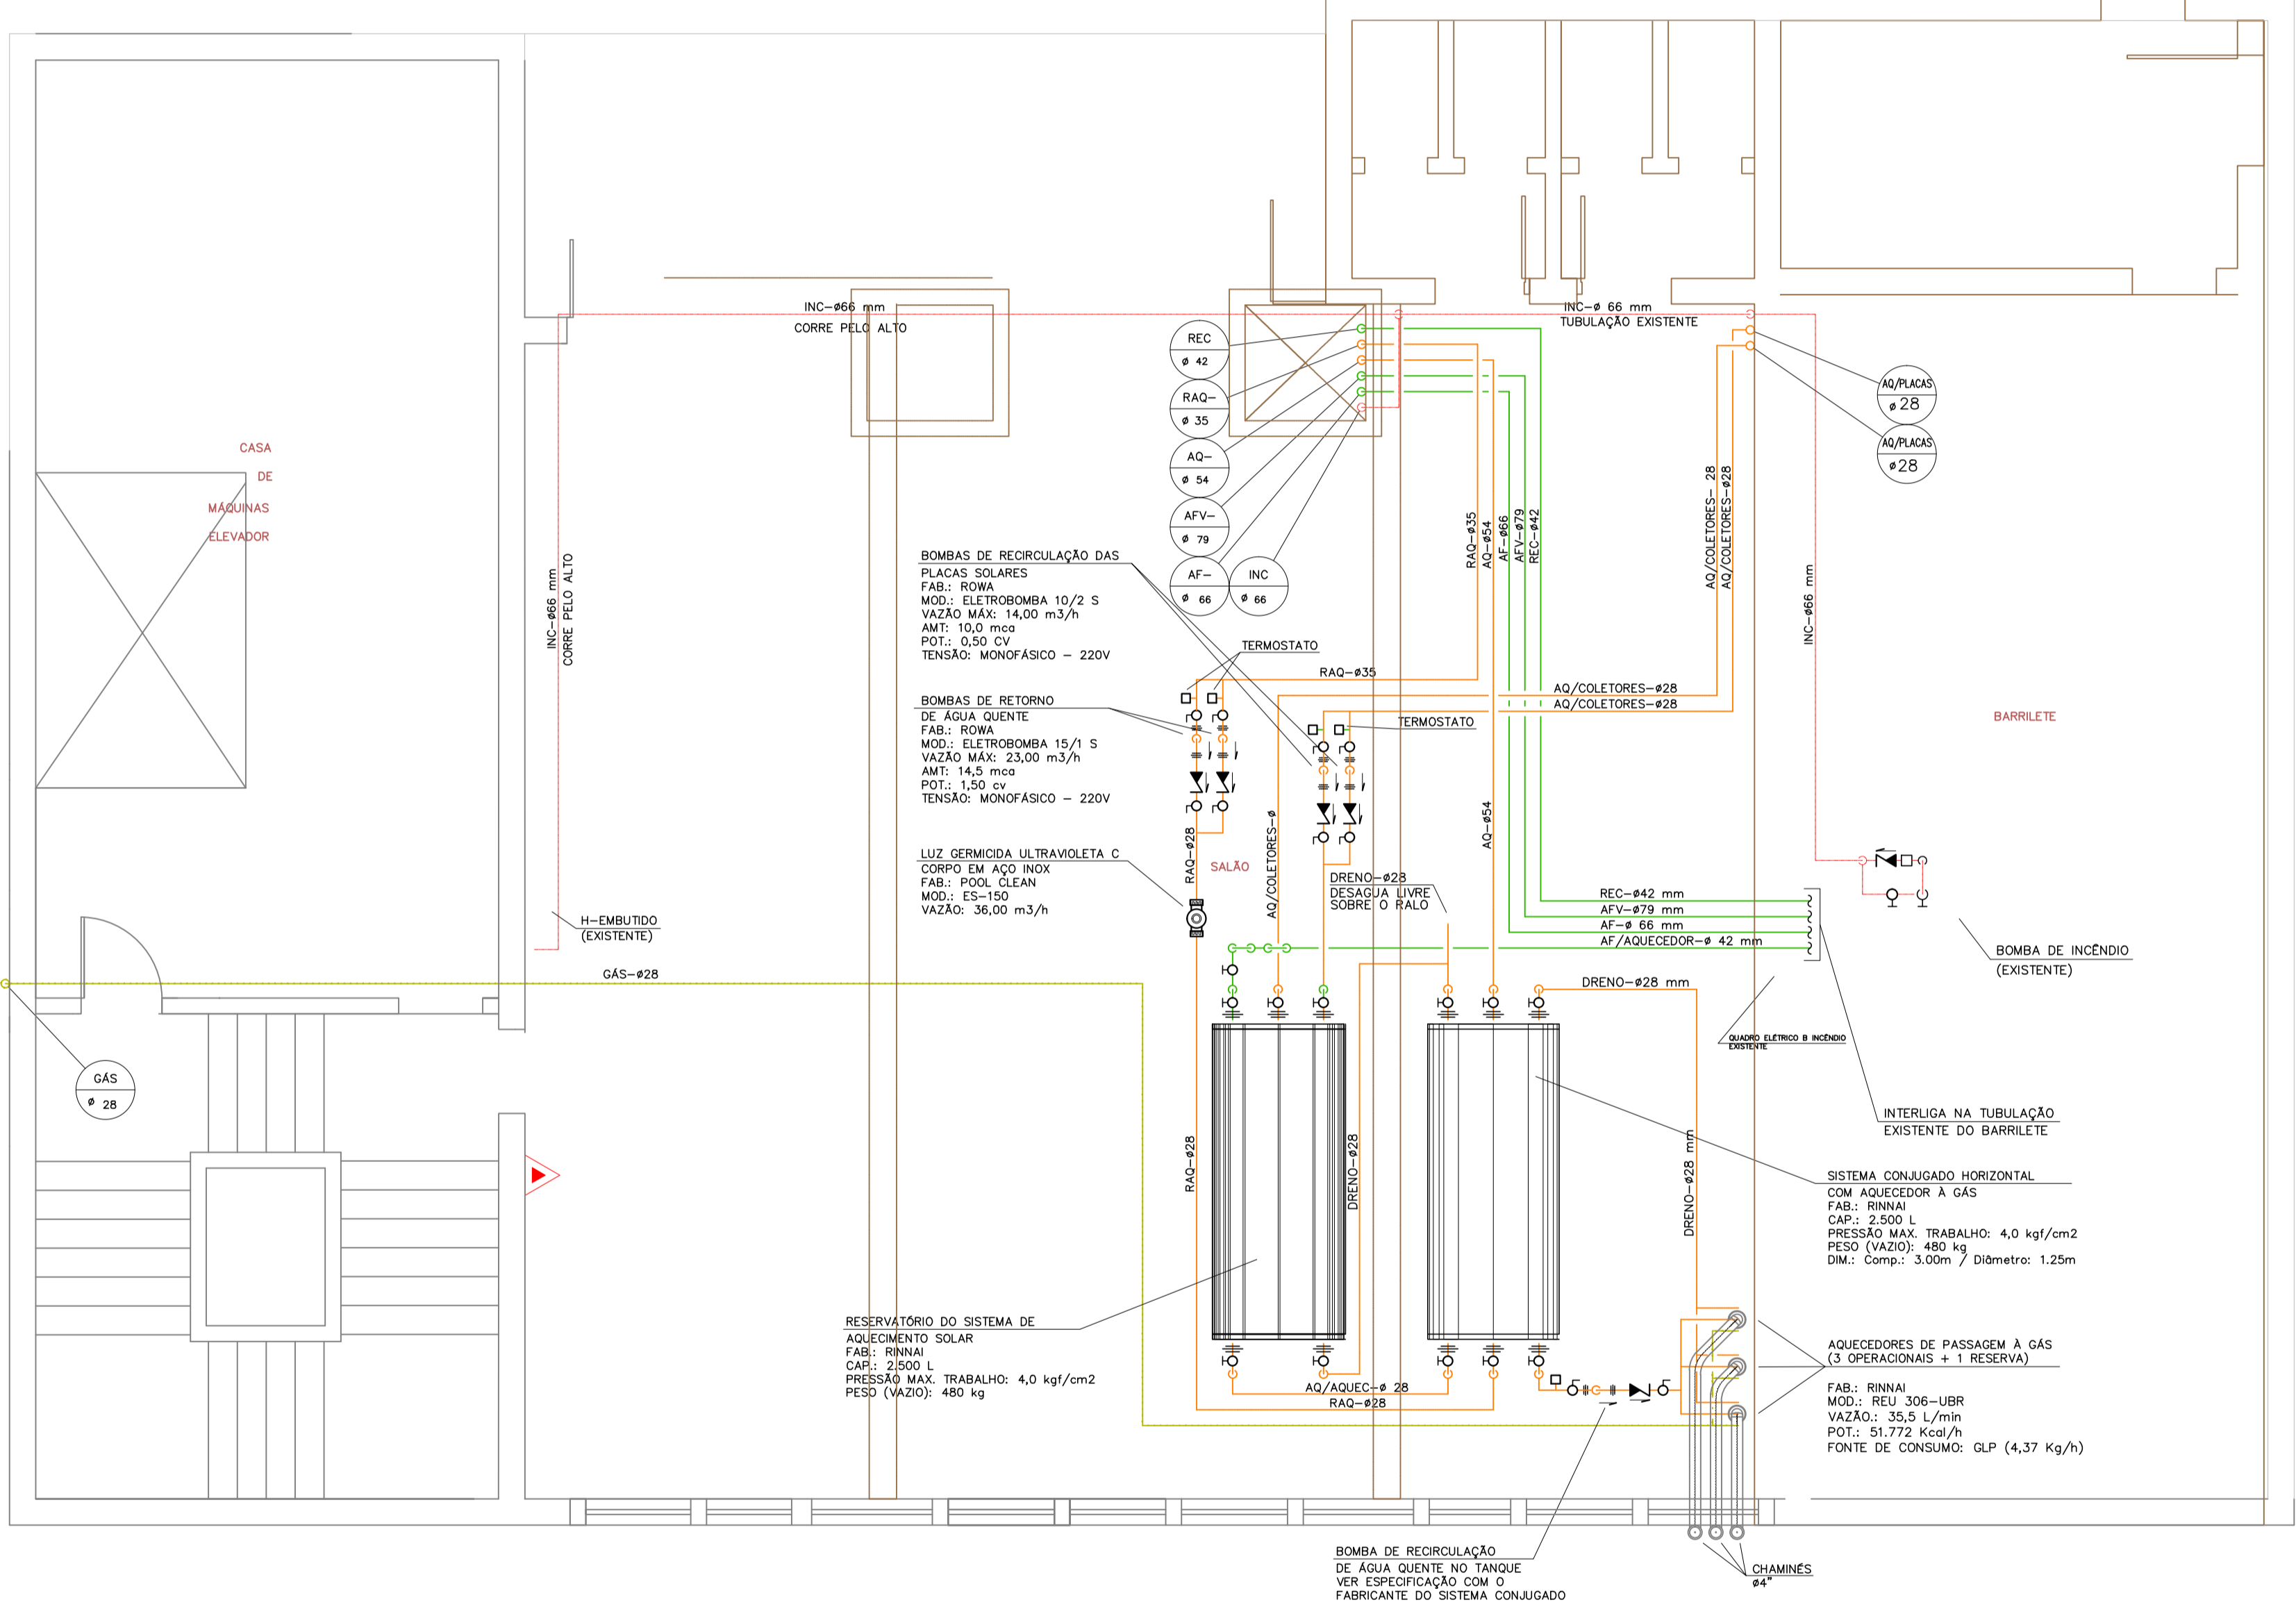

REVISÃO	ASSUNTO	DATA	PROJ.	COORD.
00	EMISSÃO INICIAL DO PROJETO BÁSICO	31/07/14	CARLOS A.	CLEIA B.D.

GRAU ENGENHARIA DE INSTALAÇÕES
 RUA FIAÇÃO DA SAÚDE N° 145, CONJ. 16 - SAOJOE - CEP 04144-020
 SÃO PAULO - SP - BRASIL
 TELEFONE +55 11 5584-9357 www.graуenhenharо.com.br
 skype:graуenhenharо

CLIENTE
HOSPITAL DE CLÍNICAS DR. RADAMÉS NARDINI
 RUA REGENTE FEIJÓ, 166, VILA BOCAINA, MAUA, SÃO PAULO - SP
 PROJETO
INSTALAÇÃO, COM FORNECIMENTO, DE AQUECIMENTO SOLAR DE ÁGUA
 SISTEMA
INSTALAÇÕES HIDRÁULICAS - ÁGUA FRIA, QUENTE

ART N° 92221220141217571	
ASSUNTO 7º PAVIMENTO	CONTRATO 14042
ETAPA PROJETO BÁSICO	FOLHA
COORDENADOR CLEIA B. D.	PROJETISTA CARLOS A.
DATA JULHO/14	ARQUIVO HD-1_7º PAV
HD-01	