

MEIA

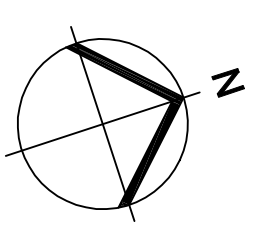
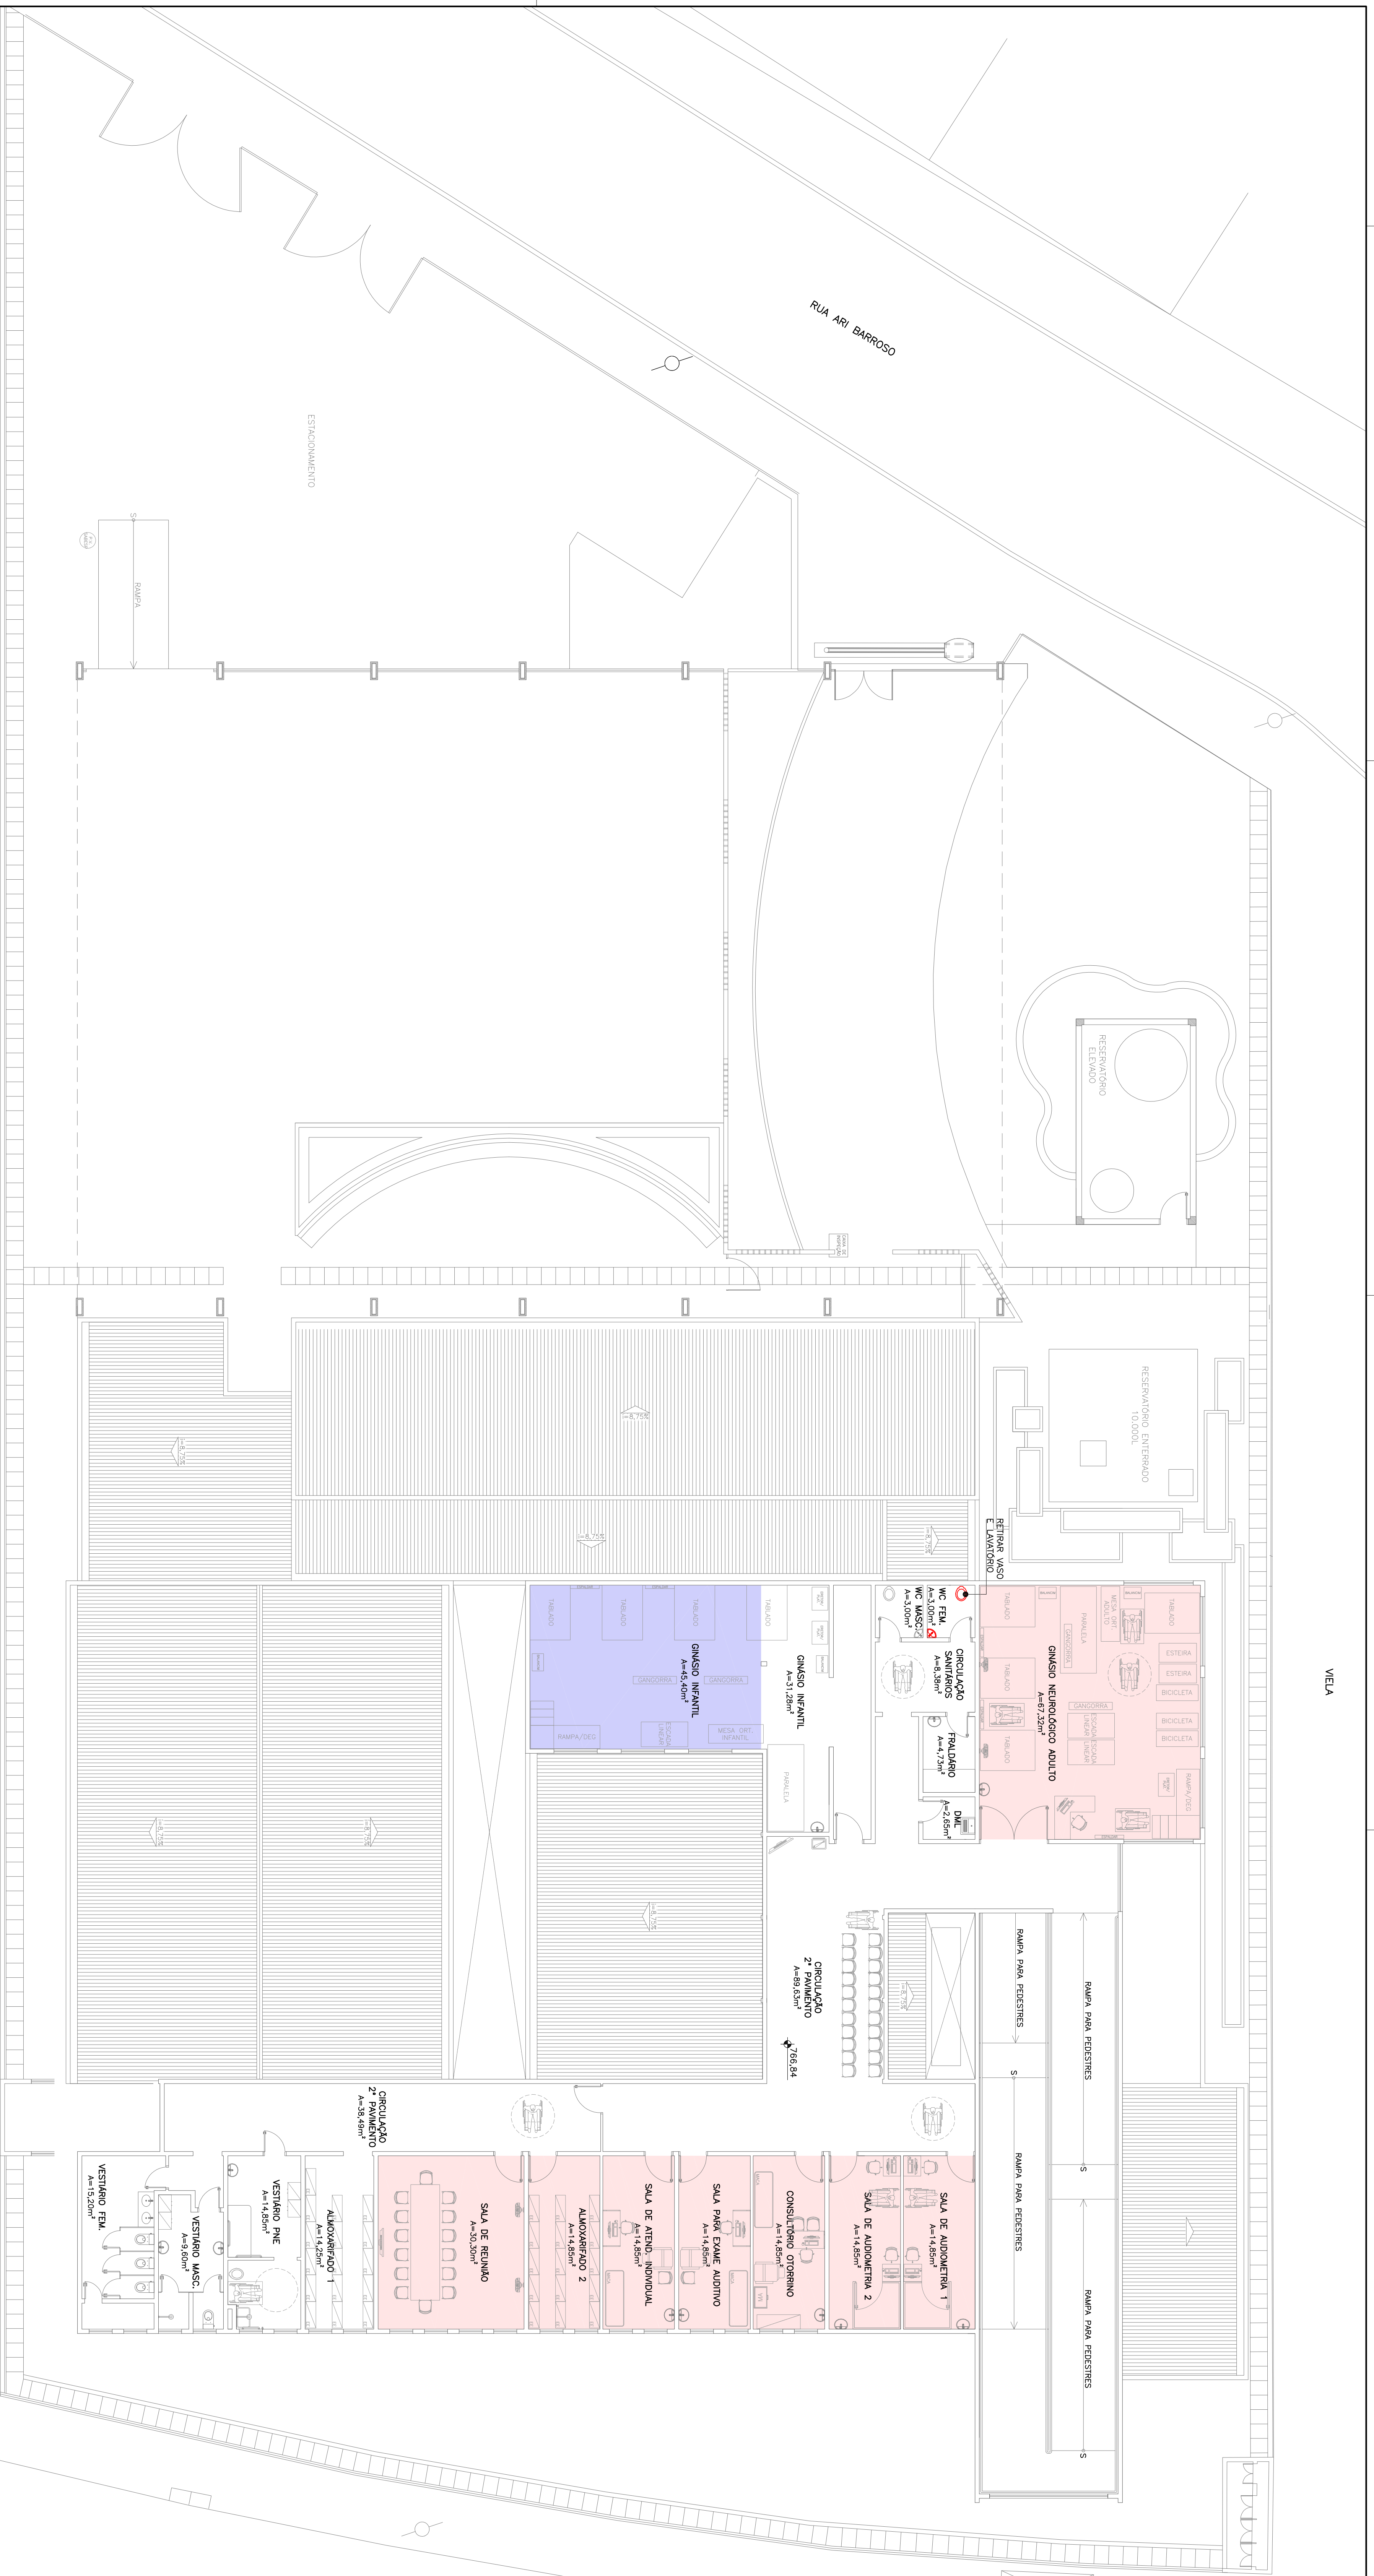


TABELA DE QUANTIDADE DE REMOÇÃO DE PISOS			
DESCRIÇÃO	AMBIENTE	ÁREA	
PISO VINILICO	PAVIMENTO SUPERIOR	186,72m ²	
PISO CERAMICO	GINÁSIO INFANTIL	45,40m ²	
TABELA DE QUANTIDADE DE REMOÇÃO DE LOUÇAS			
DESCRIÇÃO	AMBIENTE	ÁREA	
LAJATILHO	W.C. FEMININO	01 UNIDADE	
VASO SANITARIO	W.C. FEMININO	01 UNIDADE	

REVISÃO	Nº	DATA	DESCRIÇÃO	ELABORADO	APROVADO	DATA	Nº DO DESENHO
	A	02/02/2018	ATENDIMENTO COMPLEMENTAR - SEC. DA SAÚDE				

NOTAS:
 1 - PLANALTIMÉTRICO E CONTAS GERAIS DA OBRA, EXCETO PARTE ANEXADA;
 2 - PLANALTIMÉTRICO E CONTAS GERAIS DE REMOÇÃO VER EM ANEXO 09-14-743-001 E 004;
 3 - A ESTRUTURA DA EDIFICAÇÃO É DA ALVENARIA ESTRUTURAL.

LEGENDA:

	REMOVER PISO VINILICO
	REMOVER PISO CERAMICO
	INDICAR
	REMOVER PISO CERAMICO

GEOMETRICA

PROJETO: 883-MA019-047-AC3-002

PROJETA: AGRIVALVA GUERBA

PROJETO: LILIANA COZZI

PROJETO: ROSANA C. GUERBA

CREX: 090183898 | CAD: 457364

ESCALA: 1/100

PREFEITURA DO MUNICÍPIO DE MAUÁ

SECRETARIA DE OBRAS

OBJETO: REFORMA DO CENTRO ESPECIALIZADO EM REABILITAÇÃO - CER

ENDEREÇO: RUA DA PÁTRIA, 237 - MUNICÍPIO DE MAUÁ

PROJETO EXECUTIVO DE ARQUITETURA

PLANTA DE DEMOLIÇÃO - PAVIMENTO SUPERIOR

PROJETO: 883-MA019

NUMERO: 047-AC3

VERSÃO: 002

DATA: NOV/17

FECHA: A