


TABELA DE ALINHAMENTO HORIZONTAL - RUA ANGELO DANIEL

PI N°	DEFLEXÃO (g.m.s)	CURVA CIRCULAR				ESTACA		COORDENADAS				
		R (m)	De (m)	T (m)	Ac (g.m.s)	Início/PC	Fim/PT	PONTO	CC	Início/PC	PI	Fim/PT
6	2'28"08,69"	500,000	21,547	10,775	2'28"08,69"	13+ 5,982	14+ 7,529	N	7382916,9806	7382631,4827	7382640,3285	7382649,4311
								E	355757,9158	356168,3923	356174,5448	356180,3105
7	19'25"24,07"	100,000	33,900	17,114	19'25"24,07"	17+16,335	19+10,235	N	7382761,0677	7382707,5578	7382722,0158	7382738,6963
								E	356132,6496	356217,1286	356226,2864	356230,1151
8	0'45"31,23"	1000,000	13,241	6,621	0'45"31,23"	21+ 4,123	21+17,365	N	7382548,0118	7382771,7257	7382778,1787	7382784,6115
								E	357212,3512	356237,6964	356239,1775	356240,7440
9	2'28"52,27"	500,000	21,652	10,838	2'28"52,27"	27+ 2,055	28+ 3,707	N	7383004,6289	7382886,3290	7382896,8495	7382907,4710
								E	355779,7100	356265,5136	356268,0755	356270,1795

CURVAS DE BORDO


CB	R (m)	COORDENADAS			
		PONTO	CC	PC	PT
1	5,000	N	7382715,4206	7382712,9398	7382720,4182
		E	356212,5267	356216,8678	356212,3715
2	8,000	N	7382711,4356	7382715,0127	7382718,7459
		E	356231,9353	356224,7796	356235,1849
3	8,000	N	7382732,0231	7382734,1164	7382724,7128
		E	356239,7823	356232,0610	356236,5327
4	10,000	N	7382736,5423	7382726,5472	7382733,7233
		E	356216,1212	356216,4316	356225,7156

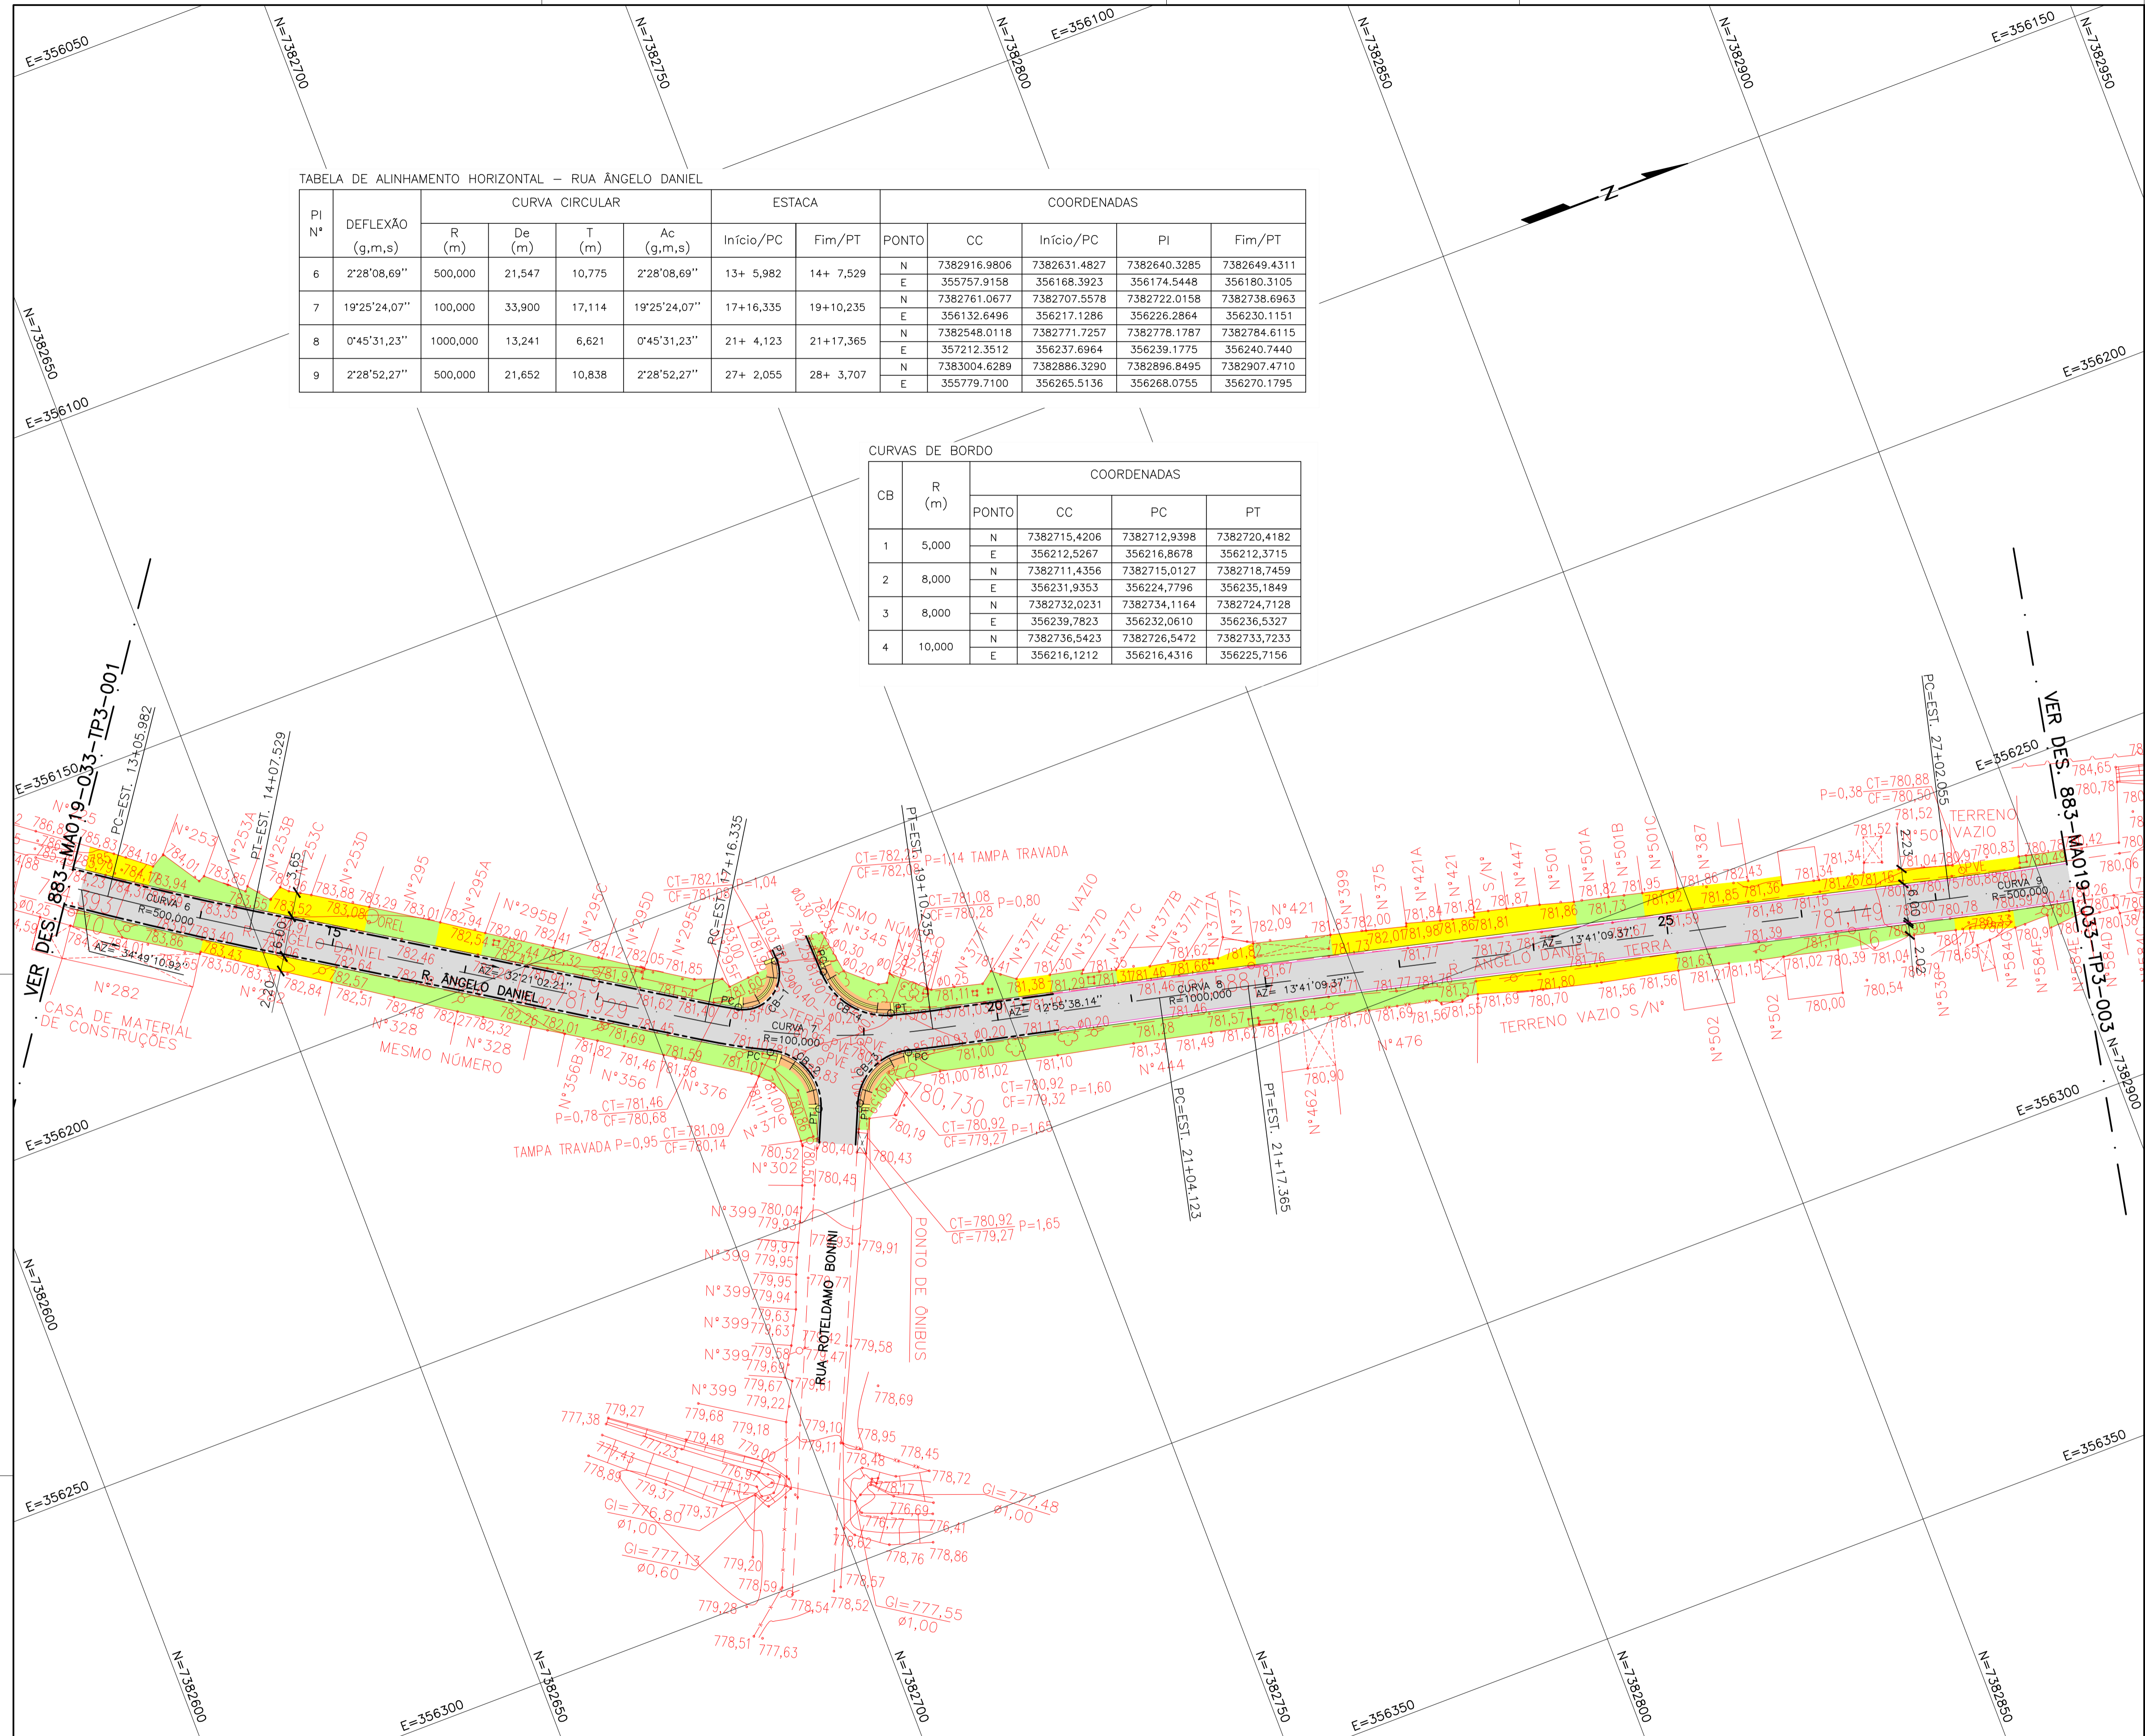

**NOTAS:**  
 1 - MEDIDAS EM METRO, EXCETO ONDE INDICADAS.  
 2 - PARA PERFIL VER DES. TP3-052.

**ABREVIACÖES:**  
 LB - LINHA BASE  
 LP - LINHA DE PERFIL  
 PI - PONTO DE INTERSECCÃO  
 PC - PONTO DE CURVA  
 PT - PONTO DE TANGENCIA  
 AZ - AZIMUTE  
 NF - NARIZ FÍSICO  
 P - PONTO  
 AC - ÂNGULO CENTRAL  
 D - DESENVOLVIMENTO  
 T - TANGENTE  
 R - RAIO

**ARTICULAÇÃO:**

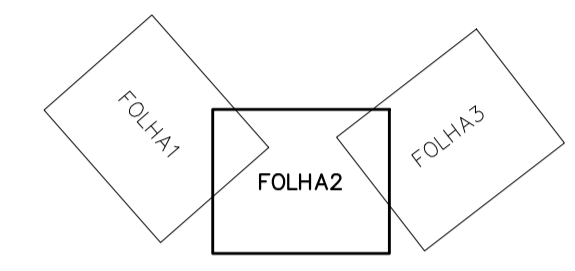

**LEGENDA:**

- ATERRO
- CORTE

**PAVIMENTO**

- [Grey box] REVESTIMENTO COM BLOCOS INTERTRAVADOS DE CONCRETO
- [Pink box] GUIA E SARJETA À REFAZER
- [Blue box] GUIA E SARJETA NOVA
- [Dashed line] GUIA E SARJETA EXISTENTE

**PASSEIO**

- [Green box] MANTER
- [Yellow box] NOVO
- [Orange box] REFAZER

**PREFEITURA DO MUNICÍPIO DE MAUÁ**  
 SECRETARIA DE OBRAS

OBJETO	PROJETO EXECUTIVO DE GEOMETRIA RUA ANGELO DANIEL GEOMÉTRICO - TRAÇADO EM PLANTA	ESCALA	1:500
PROJETO	ROSA CANDIDA DE OLIVEIRA	ART	28027230171652555
RESPONSÁVEL TÉCNICO	RAFAEL DEVIDES BENTO	CREA/CAU	5070407944
REVISÃO		REVISÃO	C
DATA		DES. Nº	TP3-002
DATA		DATA	JUNHO/19
ASSINATURA		APROVADO POR:	

REVISÃO Nº	DATA	NATUREZA DA REVISÃO	EXECUÇÃO	VERIFICAÇÃO	APROVAÇÃO	DOCUMENTO DE REFERENCIA	DATA	FIRMA	Nº DO DESENHO
C	18/09/18	GERAL	ANDERSON						
B	09/08/18	GERAL	MANOEL						
A	08/03/18	DETALHES	MANOEL						

863-MA019-033-TP3-002-D-BIND